

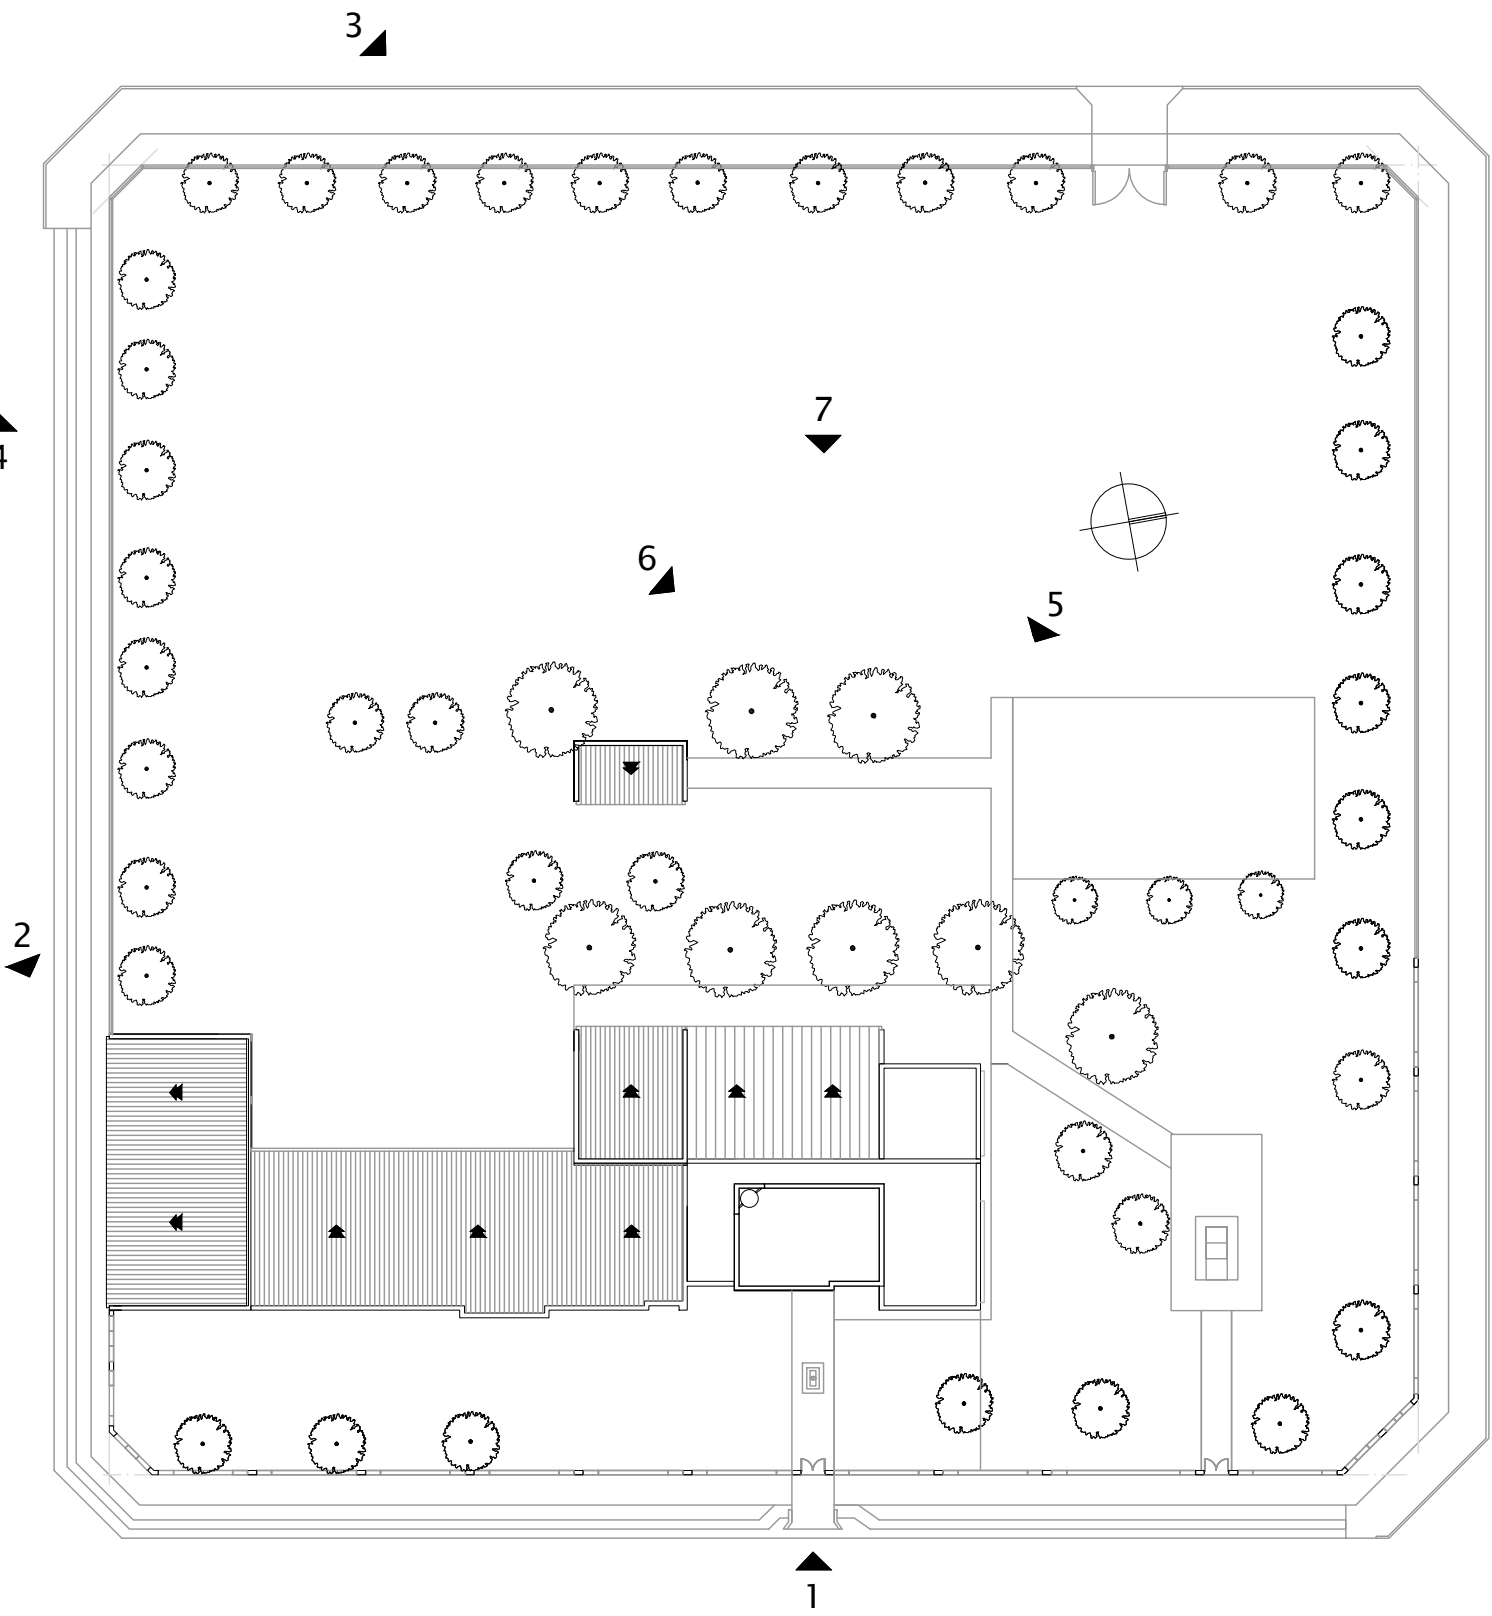


FOTOS SATELITALES

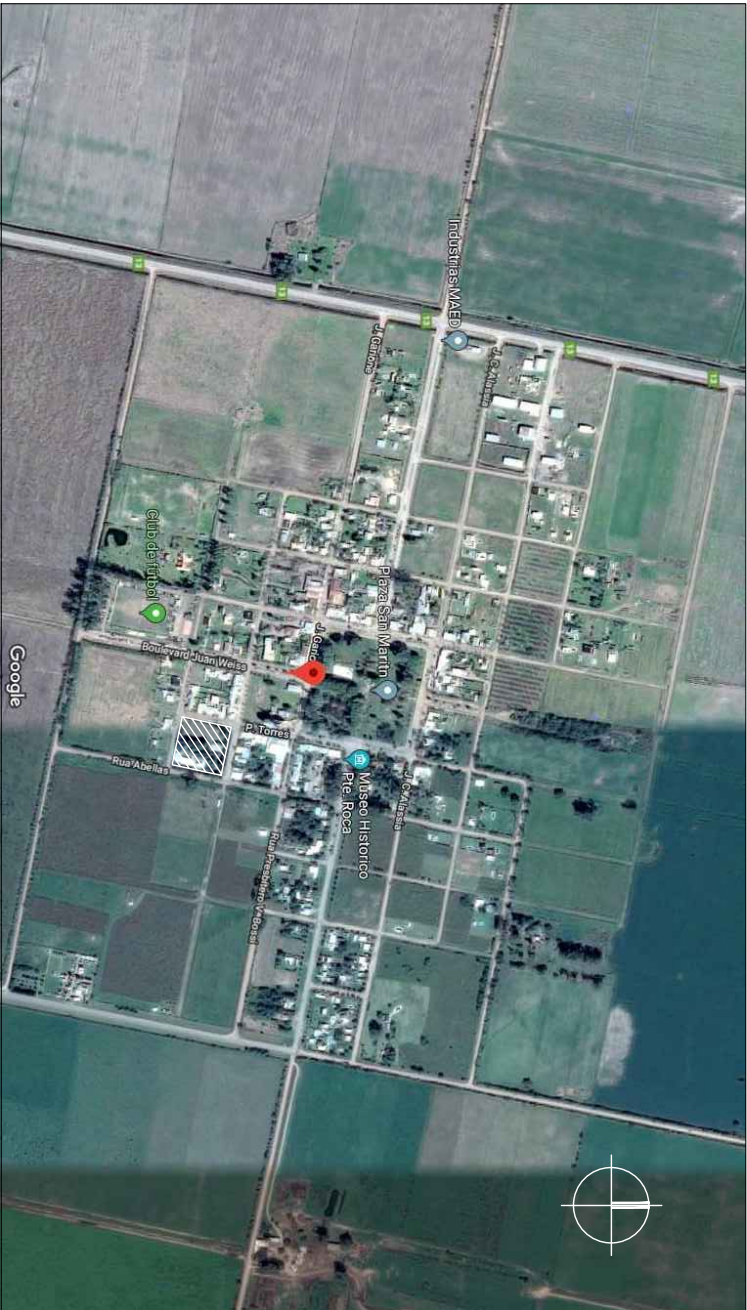

FOTOS

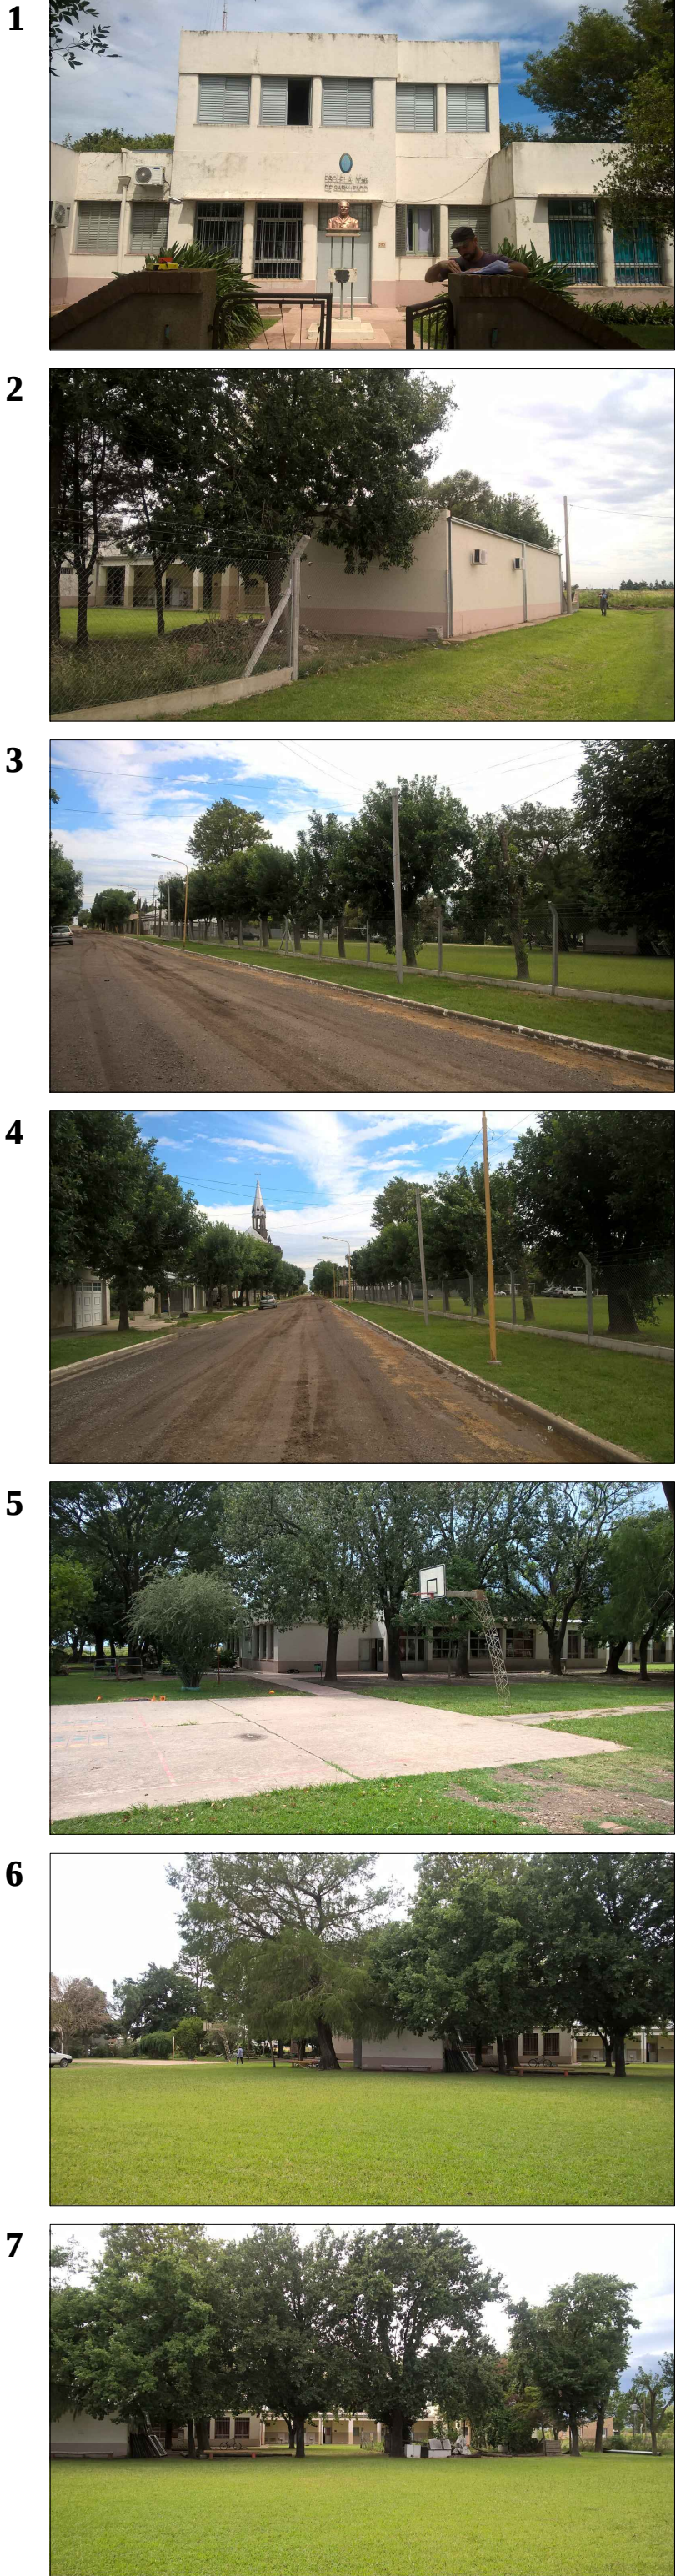

SERVICIOS EXISTENTES

ELECTRICIDAD: Existe tendido de Corriente próximo al terreno de la escuela; se deberá prever prolongación de tendido existente según Factibilidad.

CLOACAS: NO existe servicio de Red Cloacal.
Se proyectara mediante la instalación de camaras Sépticas y Pozos absorbentes.
Se proveerá futura conexión a Red Cloacal.

AGUA: Existe Red de Provision de Agua.

GAS: No Existe Red de Provisión de Gas.

Ministerio de Educación
de la Provincia
de Santa Fe.

Subsecretaría de Recursos Físicos y Logística.


Dirección General de Programas y Proyectos de Arquitectura.

Segundo Proyecto de Mejoramiento de la Educación Rural
PROMER II
Convenio de Préstamo BIRF Nº 8452-AR




Provincia de Santa Fe
Ministerio de Educación

OBRA	NRESO Nº 1252
CUE	8202063
CUI	8205954
LOCALIZACION	Presidente Roca Dpto. Castellanos - Prov. Santa Fe
Longitud = Oeste 61º 36´ 44"	
Latitud = Sur 31º 12´ 54"	
IMPLANTACION:	
NOMBRE	ARQUITECTURA Implantación
PLANO Nº	A0
DIRECCIÓN GENERAL DE PROGRAMAS Y PROYECTOS DE ARQUITECTURA DIRECTOR: ARQ. JORGE MICHELINI	
JEFE DE PROYECTOS: ARQ. ALEJANDRO MORRESI	
RESPONSABLE PROYECTO EJECUTIVO:	
COLABORADORES:	
ESCALA	1:500
FECHA	15-03-2018
FIRMA	
OBSERVACIONES	NRESO Nº 1252_APE.dwg

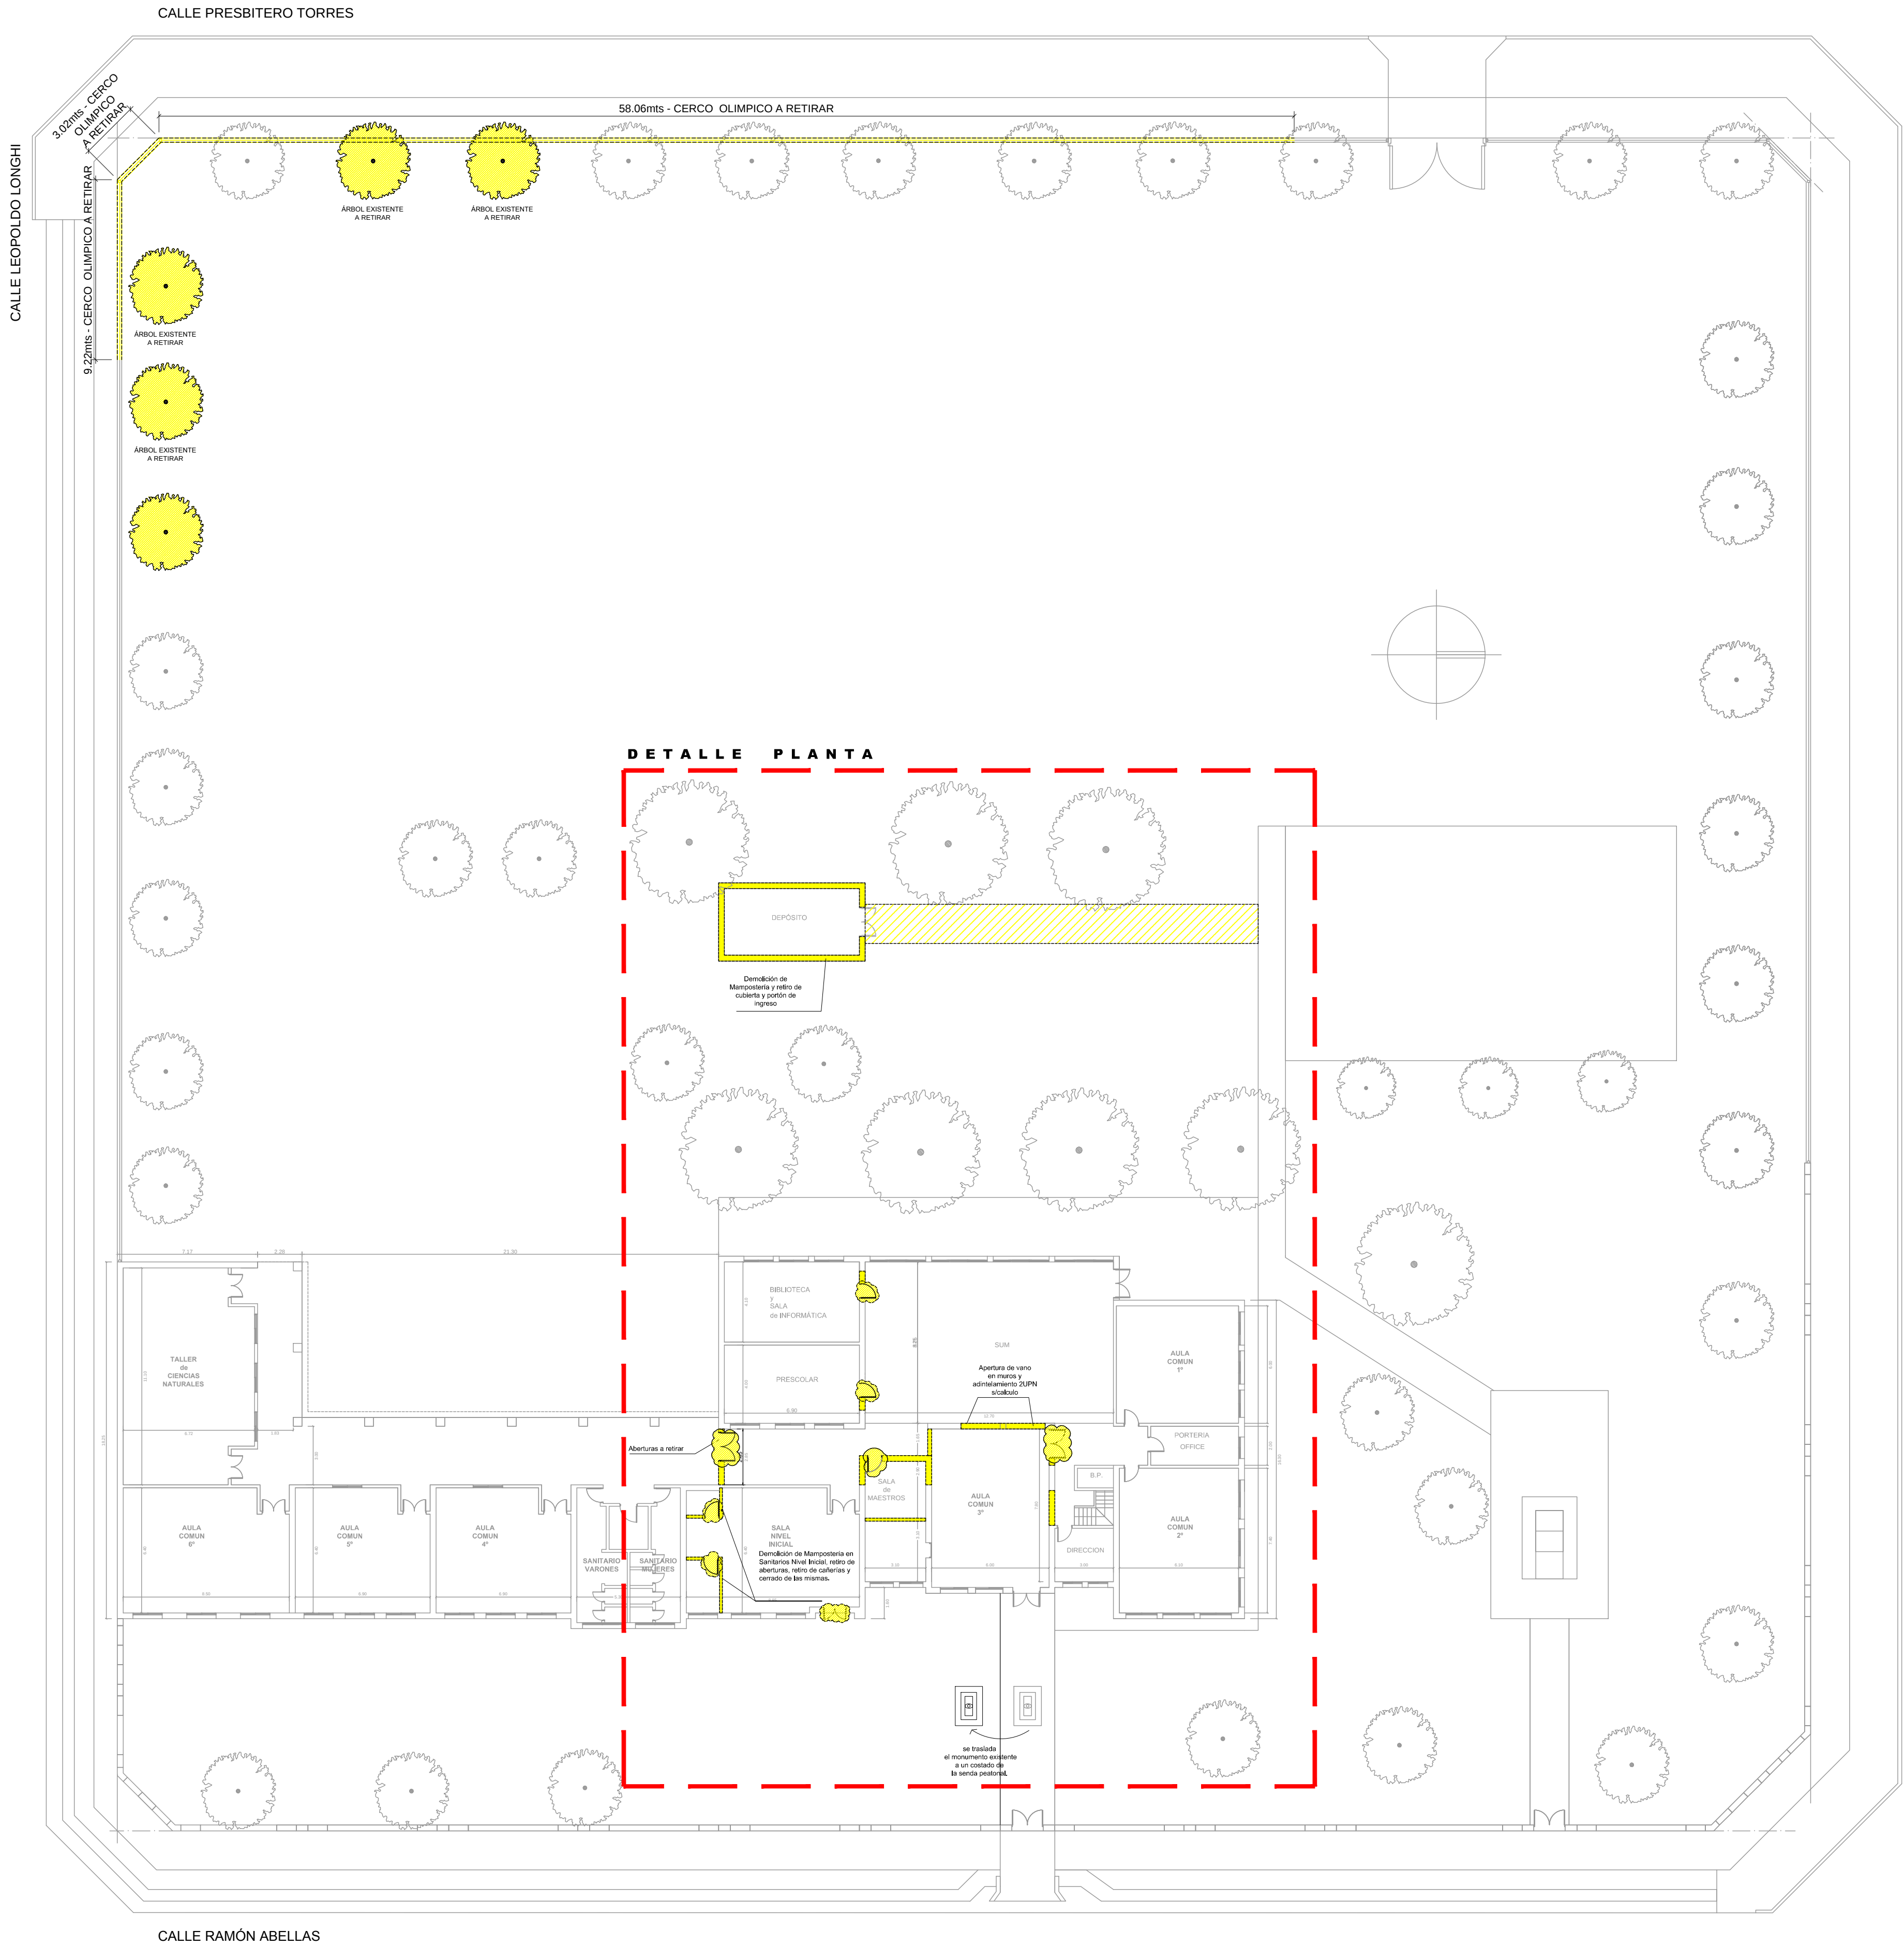

PLANTA BAJA | 1:200

DETALLE PLANTA | 1:100

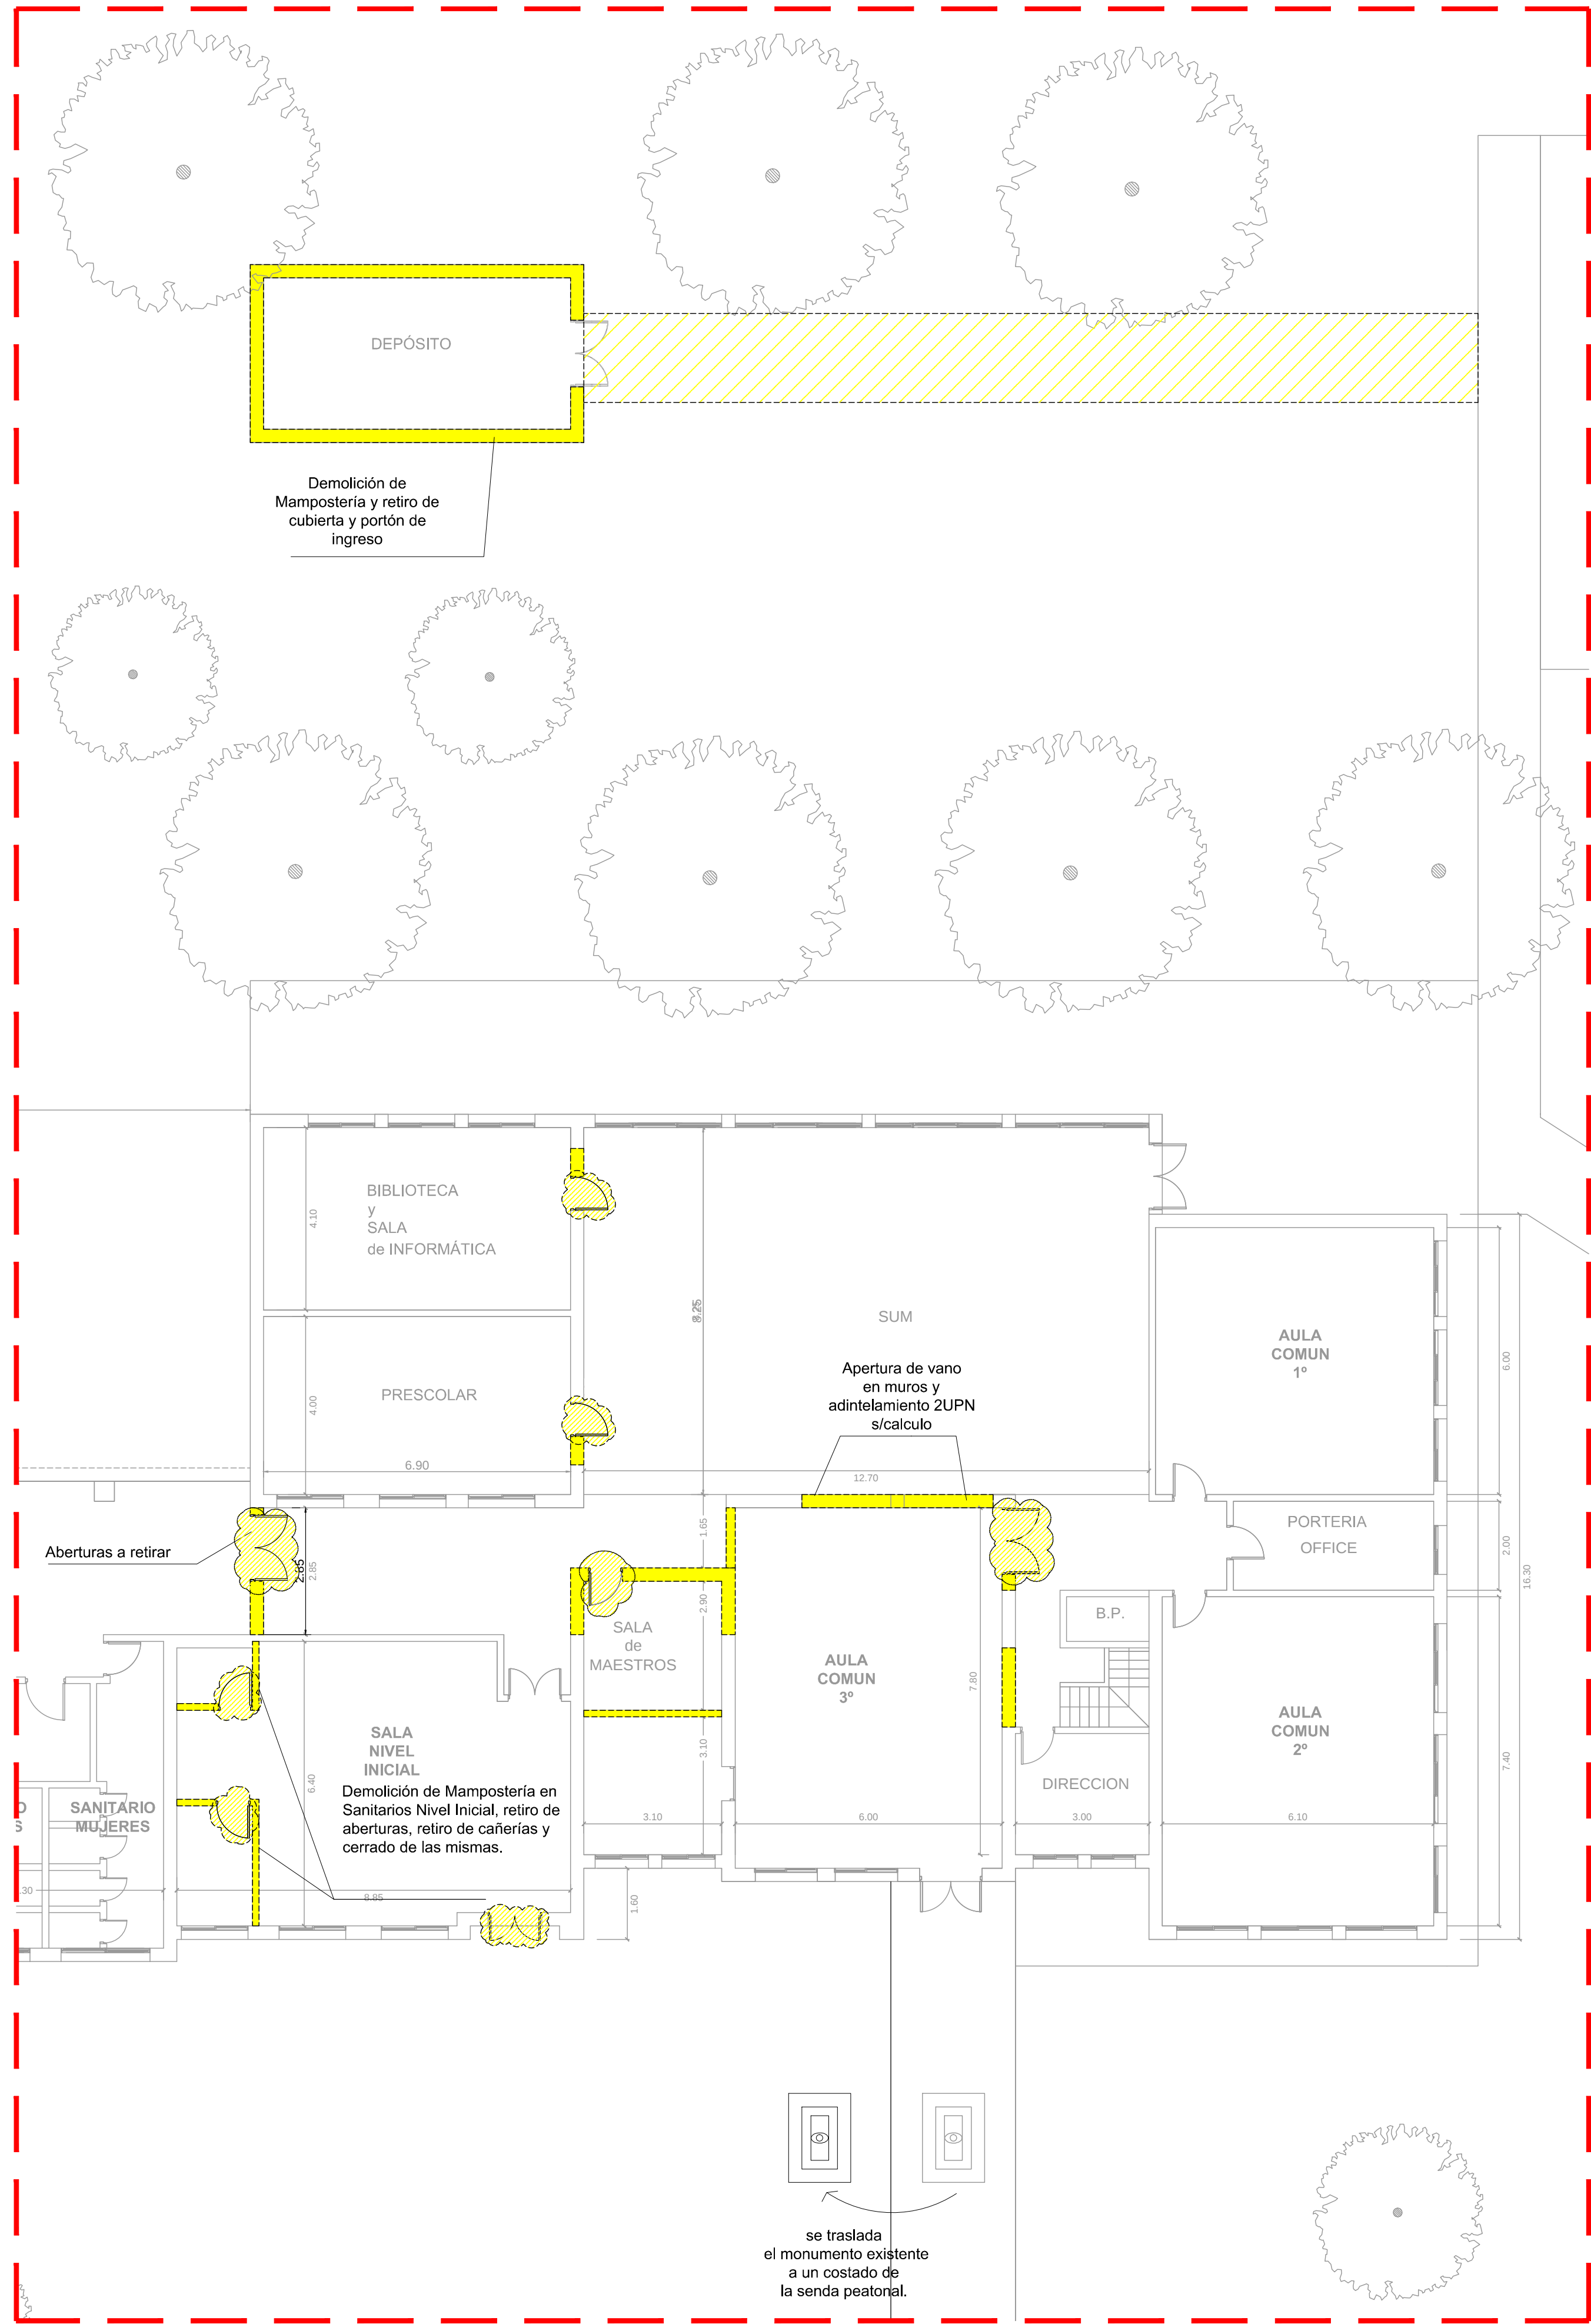

Ministerio de Educación de la Provincia de Santa Fe.


Subsecretaría de Recursos Físicos y Logística.

Dirección General de Programas y Proyectos de Arquitectura.


Segundo Proyecto de Mejoramiento de la Educación Rural
PROMER II
Convenio de Préstamo BIRF Nº 8452-AR



OBRA	NRESO Nº 1252
CUE	8202063
CUI	8205954
LOCALIZACION	Presidente Roca Dpto. Castellanos - Prov. Santa Fe
IMPLANTACION:	
NOMBRE	ARQUITECTURA Plantas de Demolición
PLANO Nº	APD
DIRECCION GENERAL DE PROGRAMAS Y PROYECTOS DE ARQUITECTURA DIRECTOR: ARQ. JORGE MICHELINI	
JEFE DE PROYECTO: ARQ. ALEJANDRO MORRES	
RESPONSABLE PROYECTO EJECUTIVO:	
COLABORADORES:	
ESCALA	1:200
FECHA	15-03-2018
FIRMA	
OBSERVACIONES	NRESO Nº 1252_AP-00.dwg

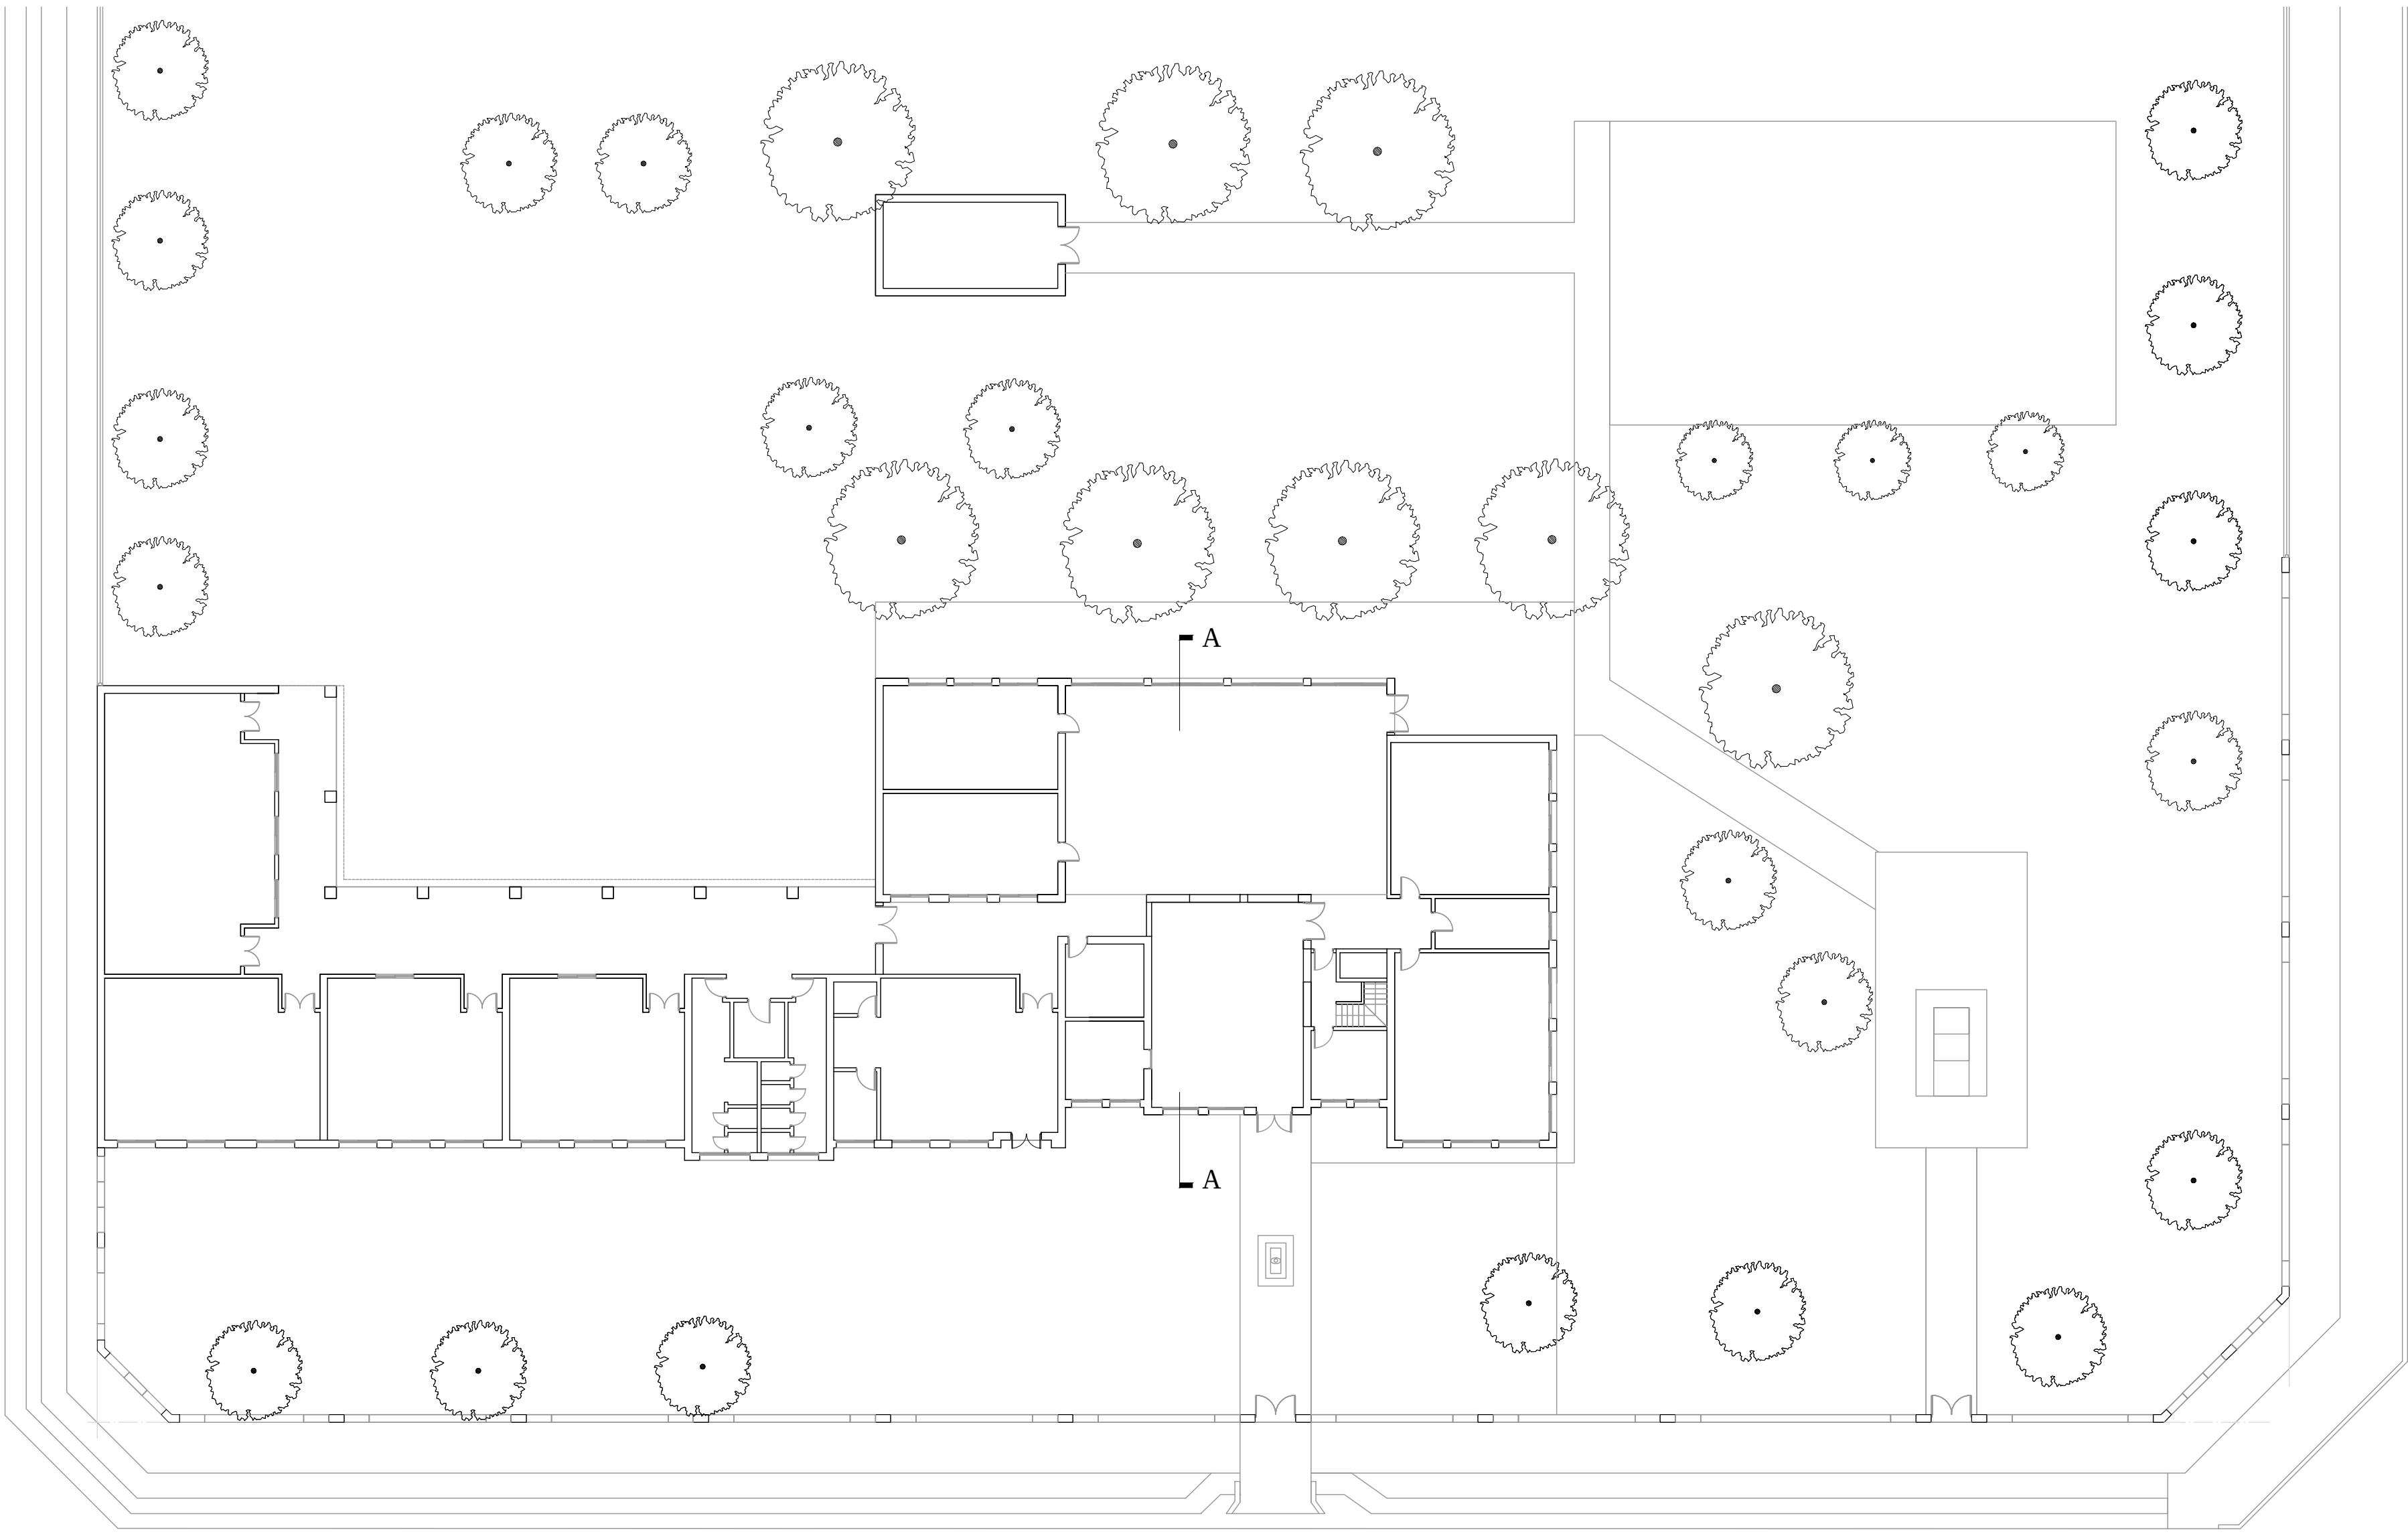

PLANTA BAJA EXISTENTE | 1:200

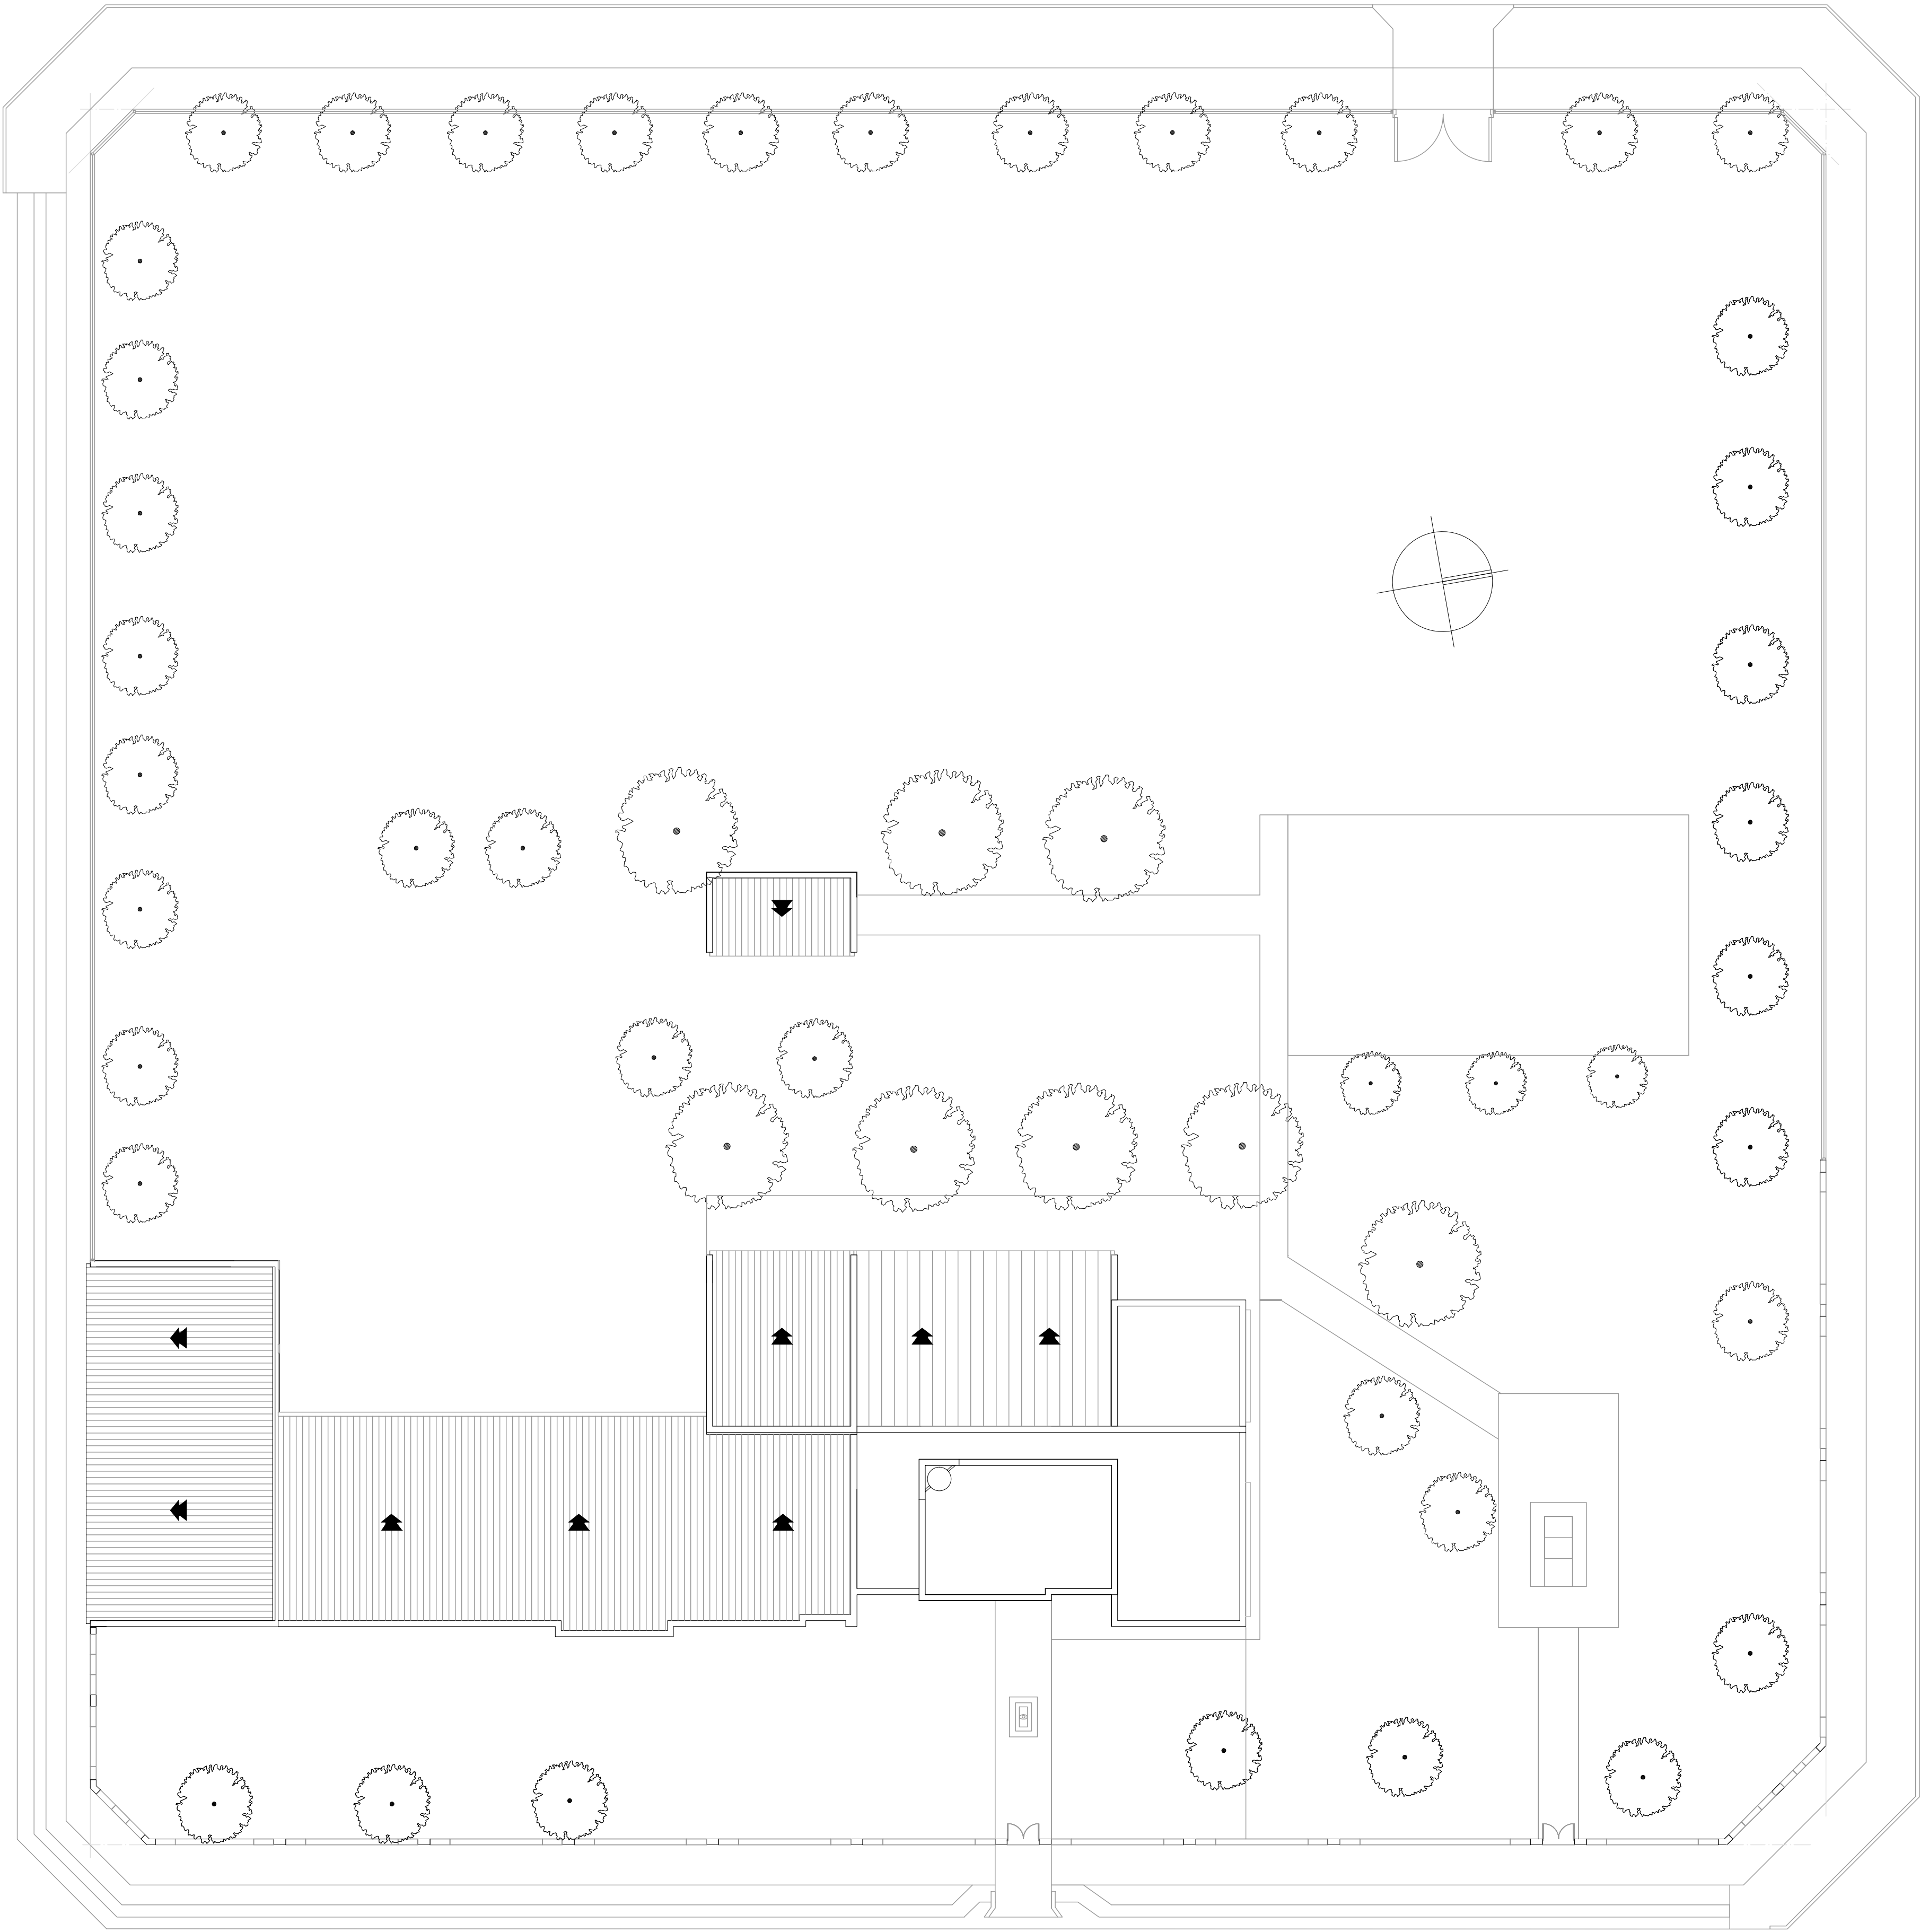

PLANTA DE TECHOS EXISTENTE | 1:200

Ministerio de Educación
de la Provincia
de Santa Fe.

Subsecretaría de Recursos Físicos y Logística.


Dirección General de Programas y Proyectos de Arquitectura.

Segundo Proyecto de Mejoramiento de la Educación Rural
PROMER II
Convenio de Préstamo BIRF Nº 8452-AR




Provincia de Santa Fe
Ministerio de Educación


OBRA	NRESO Nº 1252
CUE	8202063
CUI	8205954
LOCALIZACION	Presidente Roca Dpto. Castellanos - Prov. Santa Fe
IMPLANTACION:	CALLE LEOPOLDO LONGHI CALLE PRESBITERO TORRES CALLE RAMÓN ABELLAS CALLE AGUSTÍN Longitud = Oeste 61° 36' 44" Latitud = Sur 31° 12' 54"
NOMBRE	ARQUITECTURA Plantas Existente
PLANO Nº	APE
DIRECCION GENERAL DE PROGRAMAS Y PROYECTOS DE ARQUITECTURA DIRECTOR: ARQ. JORGE MICHELINI	
JEFE DE PROYECTOS: ARQ. ALEJANDRO MORRESI	
RESPONSABLE PROYECTO EJECUTIVO:	
COLABORADORES:	
ESCALA	1:200
FECHA	15-03-2018
FIRMA	
OBSERVACIONES	NRESO Nº 1252_APE.dwg

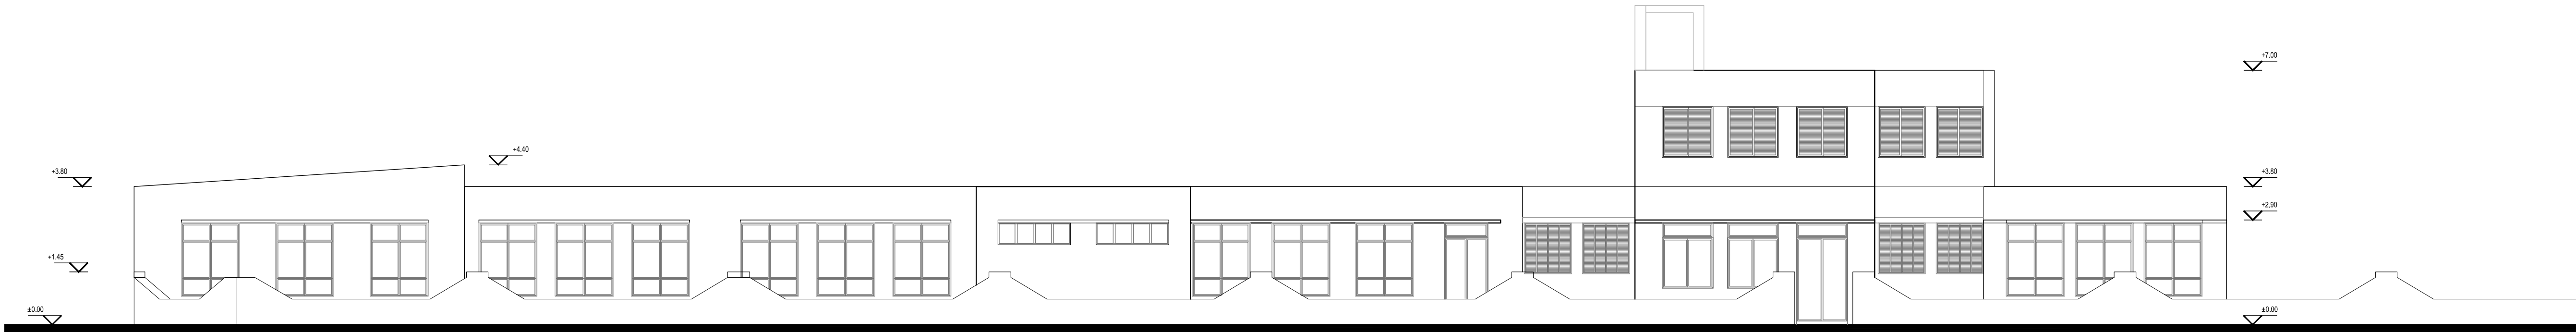

VISTA ESTE Esc. 1:100

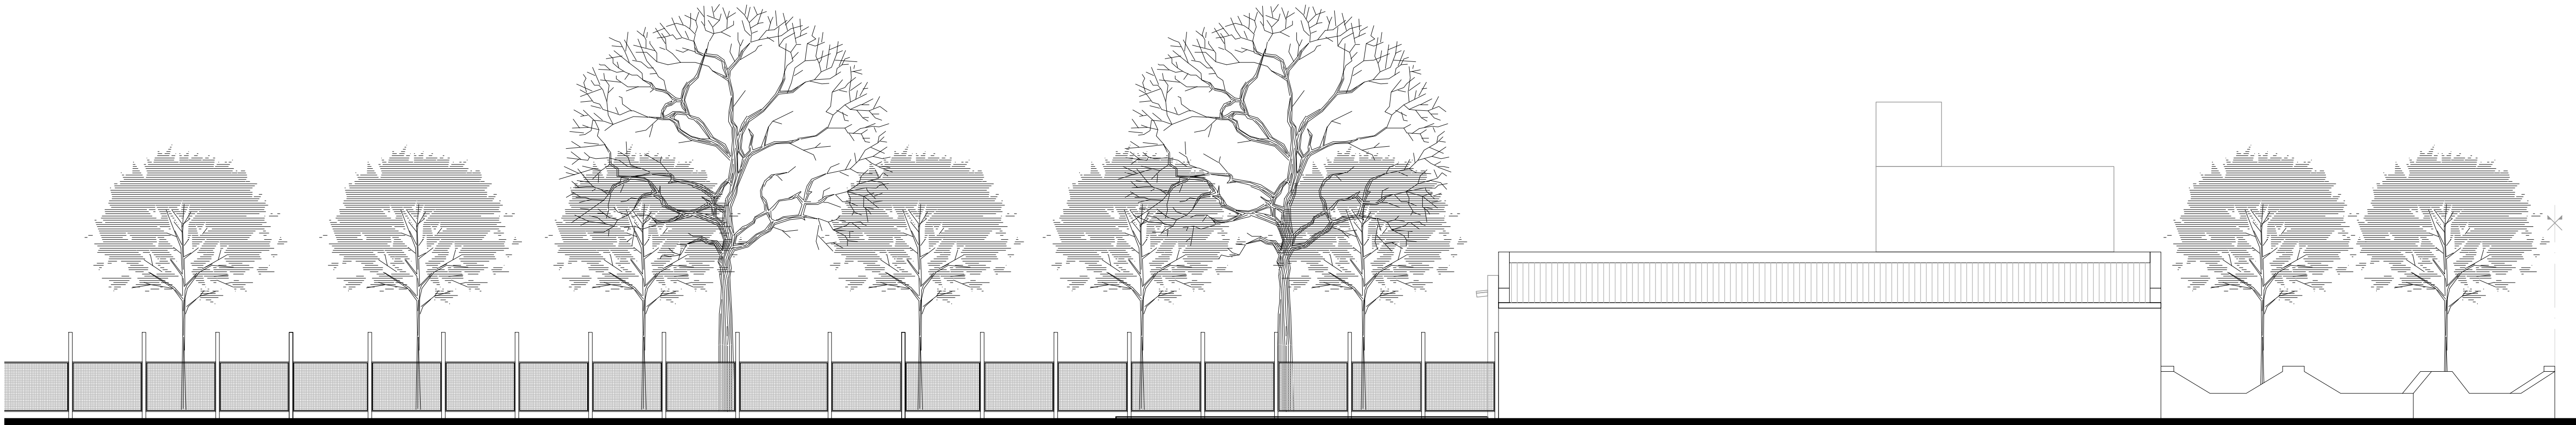

VISTA SUR Esc. 1:100

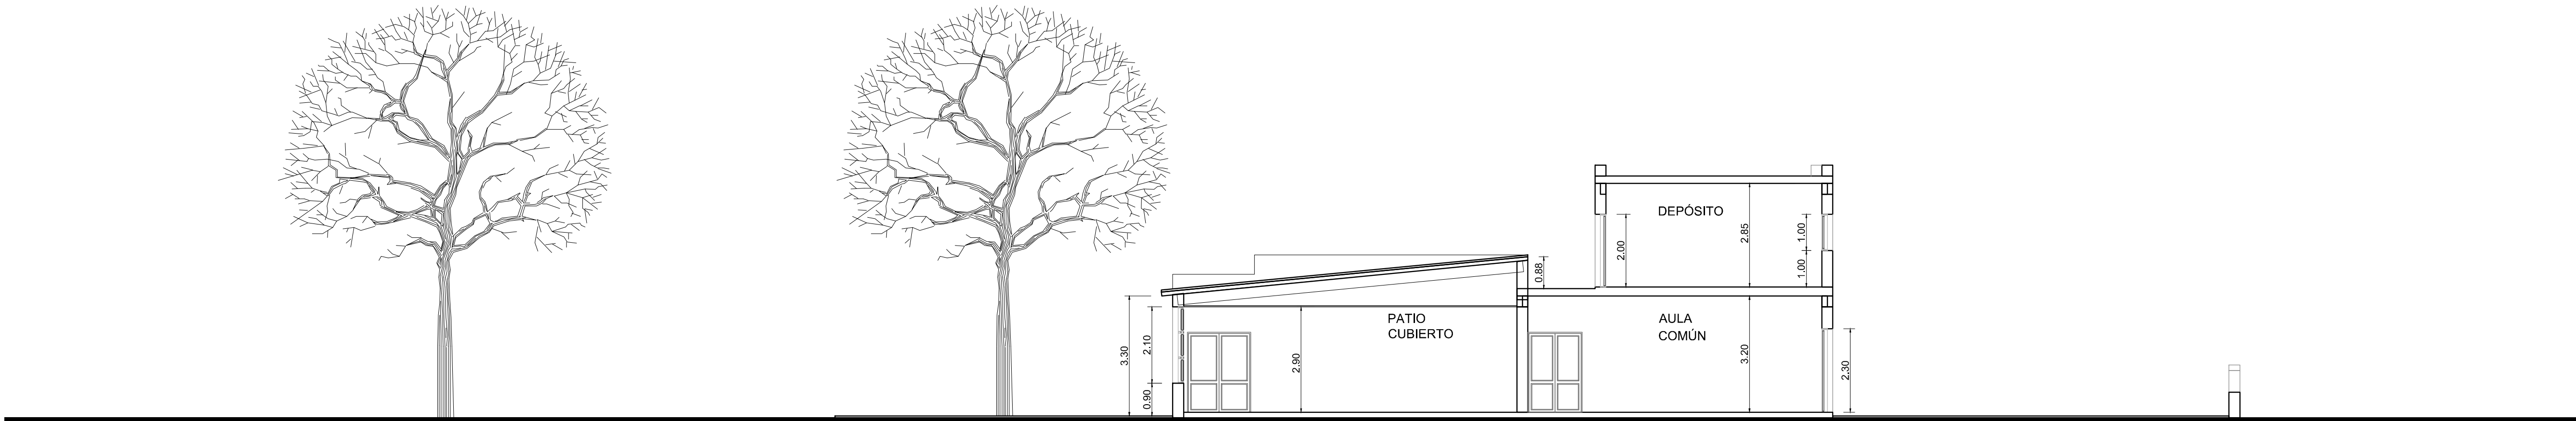


CORTE E-E Esc. 1:100

Ministerio de
Educación
de la Provincia
de Santa Fe.

Subsecretaría de
Recursos Físicos y
Logística.

Dirección General de
Programas y
Proyectos de
Arquitectura.

Segundo Proyecto de
Mejoramiento de la
Educación Rural
PROMER II
Convenio de Préstamo
BIRF Nº 8452-AR

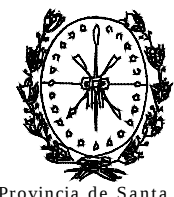

Provincia de Santa Fe
Ministerio de Educación

OBRA NRESO Nº 1252

CUE 8202063
CUI 8205954

LOCALIZACION Presidente Roca
Dpto. Castellanos - Prov. Santa Fe



Longitud = Oeste 61° 36' 44"
Latitud = Sur 31° 12' 54"

IMPLANTACION:

NOMBRE ARQUITECTURA
Vistas y Cortes Existente

PLANO Nº

AV-AC_E

DIRECCION GENERAL DE PROGRAMAS Y PROYECTOS DE ARQUITECTURA
DIRECTOR: ARQ. JORGE MICHELINI

JEFE DE PROYECTOS:
ARQ. ALEJANDRO MORRESI

RESPONSABLE PROYECTO EJECUTIVO:

COLABORADORES:

ESCALA 1:100

FECHA 15-03-2018

FIRMA

OBSERVACIONES NRESO Nº 1252_AV-AC_E.dwg