


PLANTA BAJA

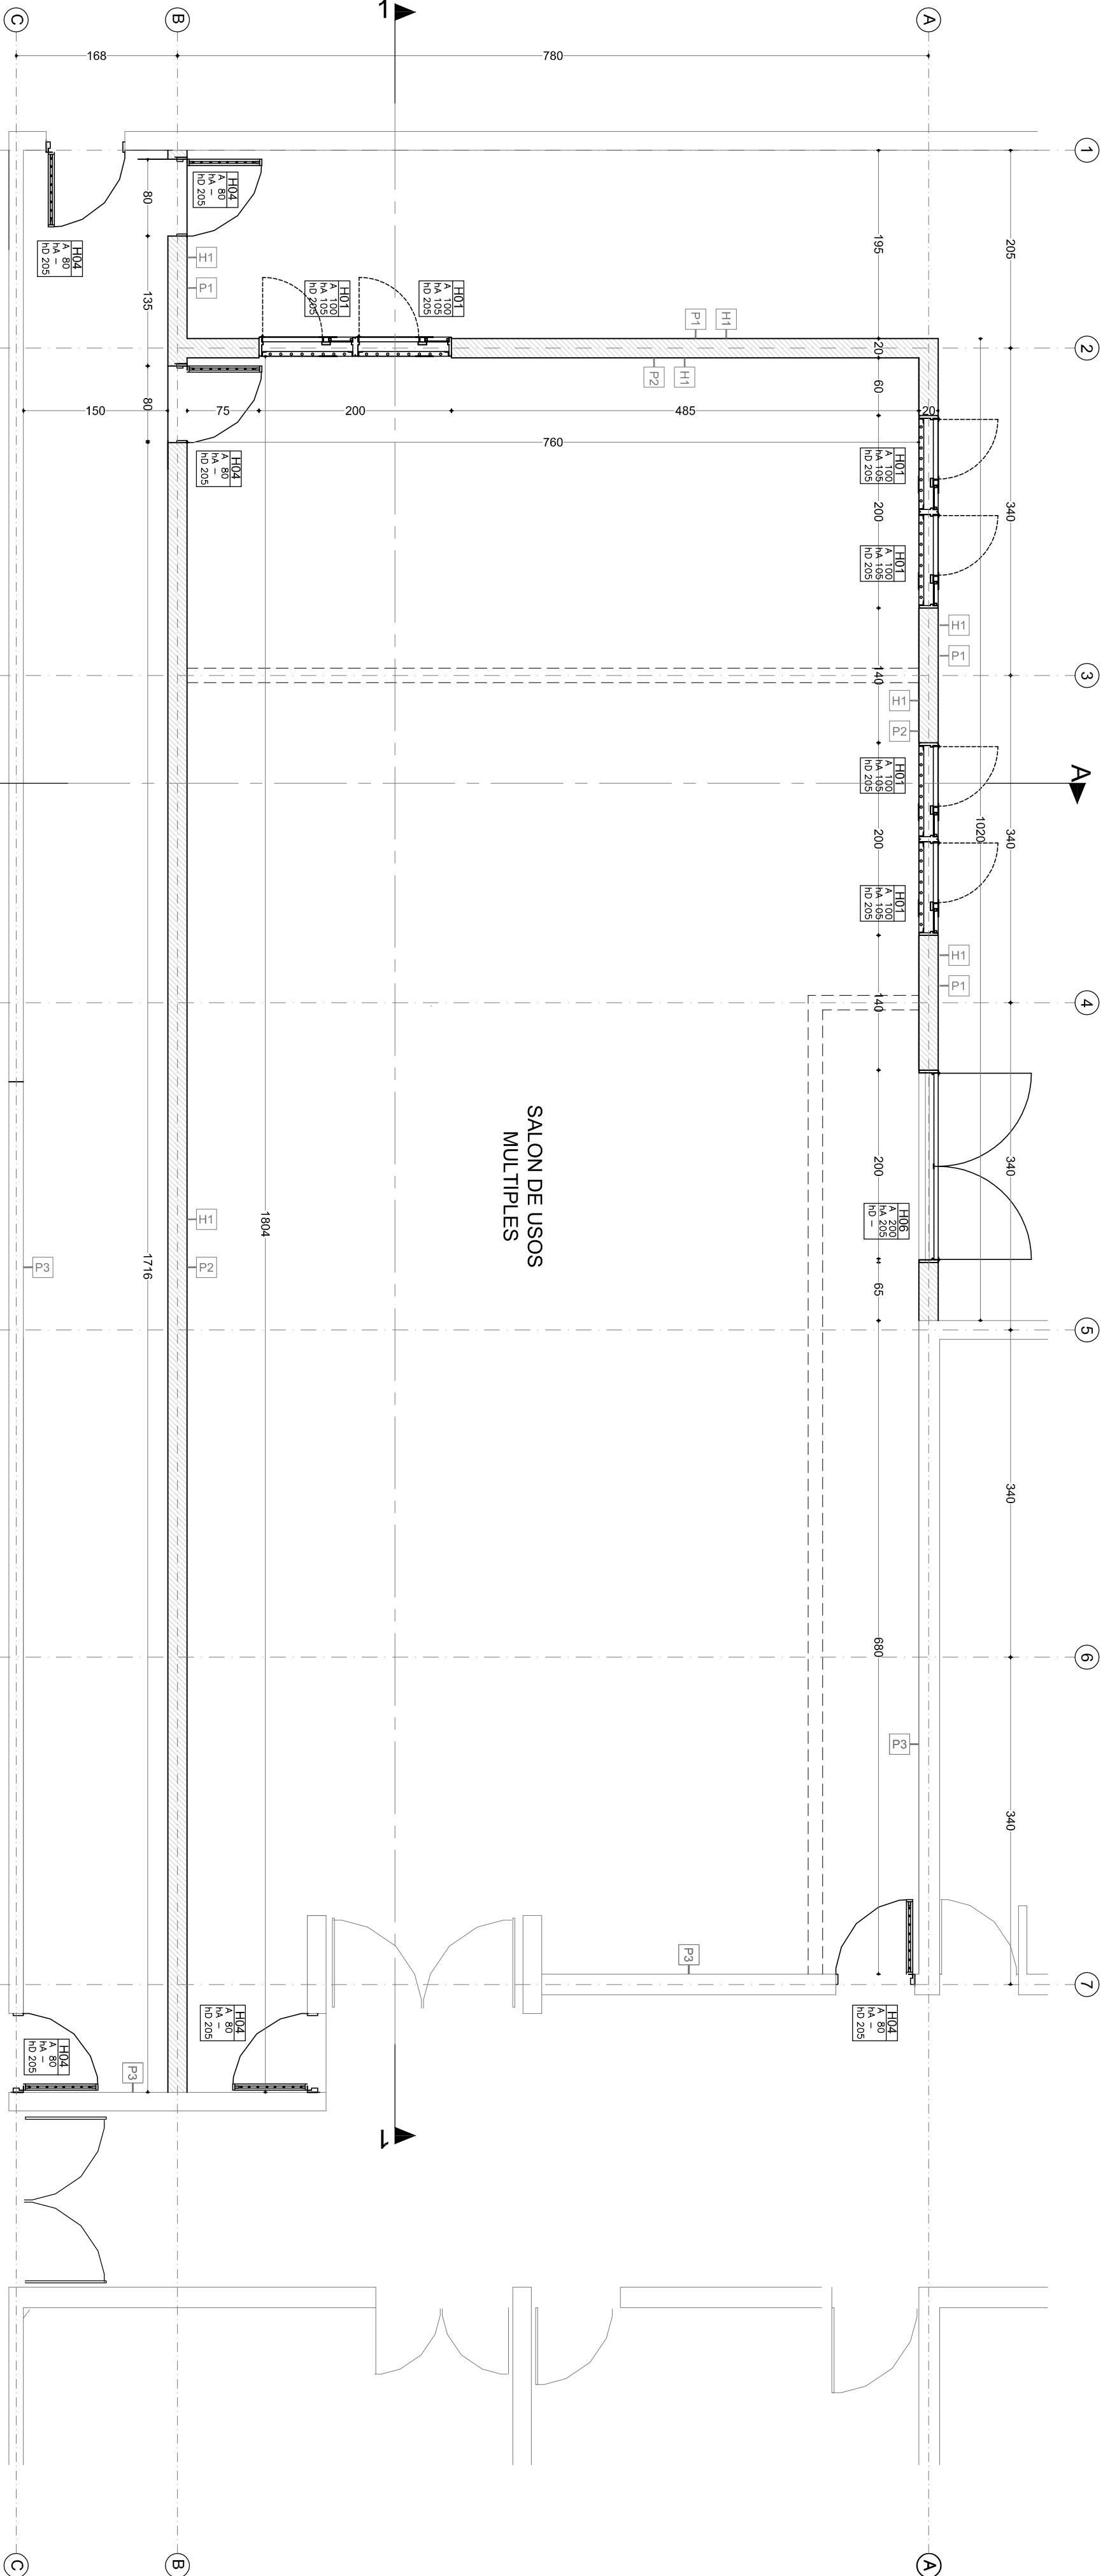

DENOMINACION	H. HERRERIA	TIPO Y N°
CARPINTERIAS	P. PUERTAS	PAK h. ANTEPECHO
	MOBILIARIO	HD h. DINTEL

REFERENCIAS TERMINACIONES

- H1

Bloque ladrillo de cemento 20 x 40
- M1

Mampostería ladrillos comunes.
- R1

Revestimiento cerámico 20x20cm blanco satinado-h, 2.05m + pintura latex interior color a definir
- R2

Revoque fino terminación pintura latex interior color a definir
- P1

Pintura siliconada
- P2

Pintura epoxi color a definir
- P3


Pintura latex interior color a definir

PISO HORMIGON LLANEO MECANICOPISO HORMIGON RASPINADOPLATEA DE SEGURIDAD S.F.E.T.P.BLOQUE LADRILLO DE CEMENTO 20 X 40LOSA PLANA S.F.E.T.P.

OBRA:

2º ETAPA DE AMPLIACION Y CONSTRUCCION INSTITUTO PARA LA RECUPERACION DEL ADOLESCENTE (IRAR) ROSARIO I.R.A.R.

UBICACIÓN :

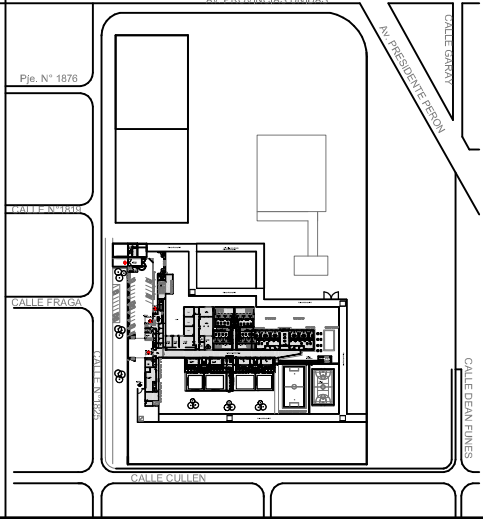

RUBRO: ARQUITECTURA

PLANO : SALON USOS MULTIPLES PLANTA DE ARQUITECTURA

NIVEL: + 0,00

ESCALA: 1:50

NOTA:
Todas las medidas se verificarán en obra.

PLANO N°

SUM-A-01