

PLANTA BAJA




MINISTERIO DE JUSTICIA Y
DERECHOS HUMANOS
COMITÉ INTERMINISTERIAL
DECRETO 0713/2017

COORDINADOR DE PROYECTO

OBRA:

**2º ETAPA DE AMPLIACION Y CONSTRUCCION
INSTITUTO PARA LA RECUPERACIÓN DEL
ADOLESCENTE (IRAR) ROSARIO I.R.A.R.**

UBICACIÓN:

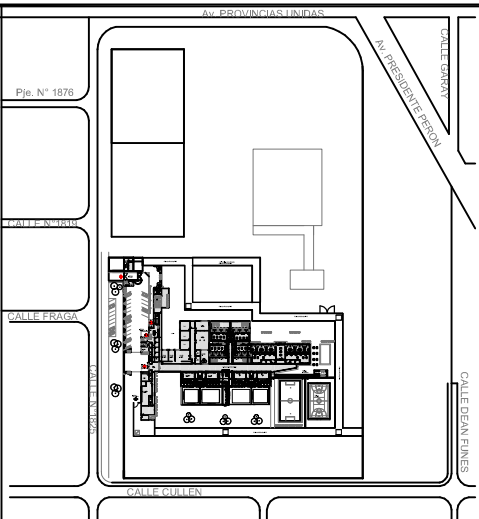

RUBRO:
ARQUITECTURA

PLANO : SALON USOS
MULTIPLES PLANTA
DE TECHOS


NIVEL: + 0,00

ESCALA:
1:50

NOTA:
Todas las medidas se verificarán en obra.



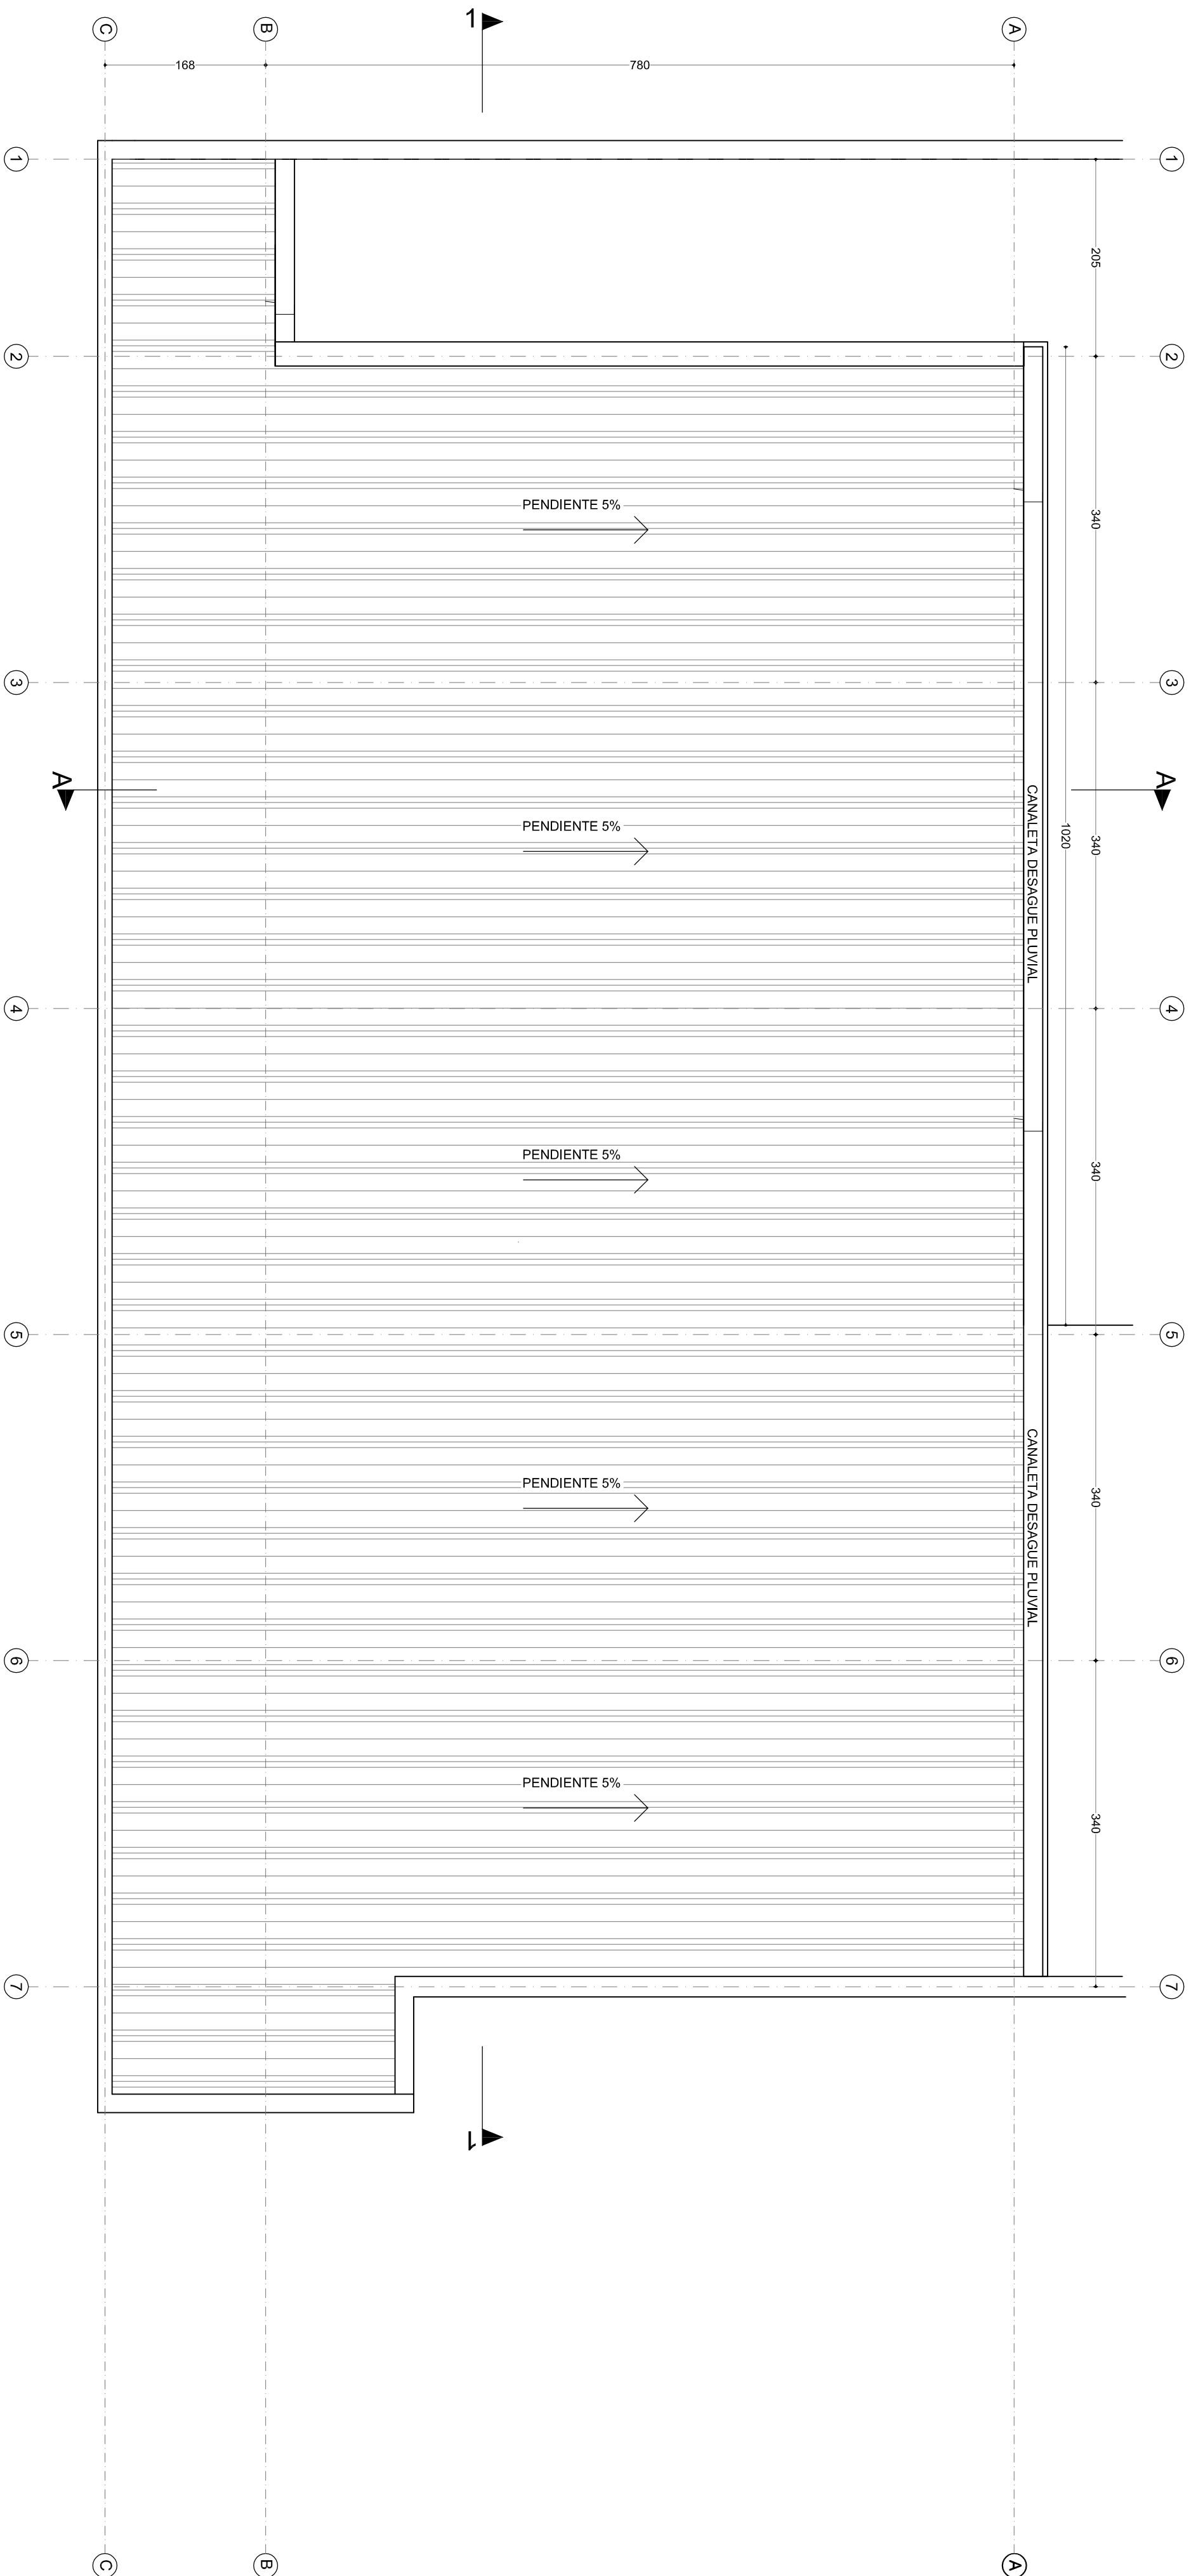


PLANO N°

SUM-A-03



REFERENCIAS TERMINACIONES

[M1]	Bloque ladrillo de cemento 20 x 40
[M1]	Mampostería ladrillos comunes.
[R1]	Revestimiento cerámico 20x20cm blanco satinado; 2.05m + pintura latex interior color a definir
[R2]	Revoque fino terminación pintura latex interior color a definir
[P1]	Pintura siliconada
[P2]	Pintura epoxi color a definir
[P3]	Pintura latex interior color a definir

	PISO HORMIGON LLANEOADO MECANICO
	PISO HORMIGON RASPINADO
	PLATEA DE SEGURIDAD S/P.E.T.P.
	BLOQUE LADRILLO DE CEMENTO 20 X 40
	LOSAS PLANA S/P.E.T.P.