


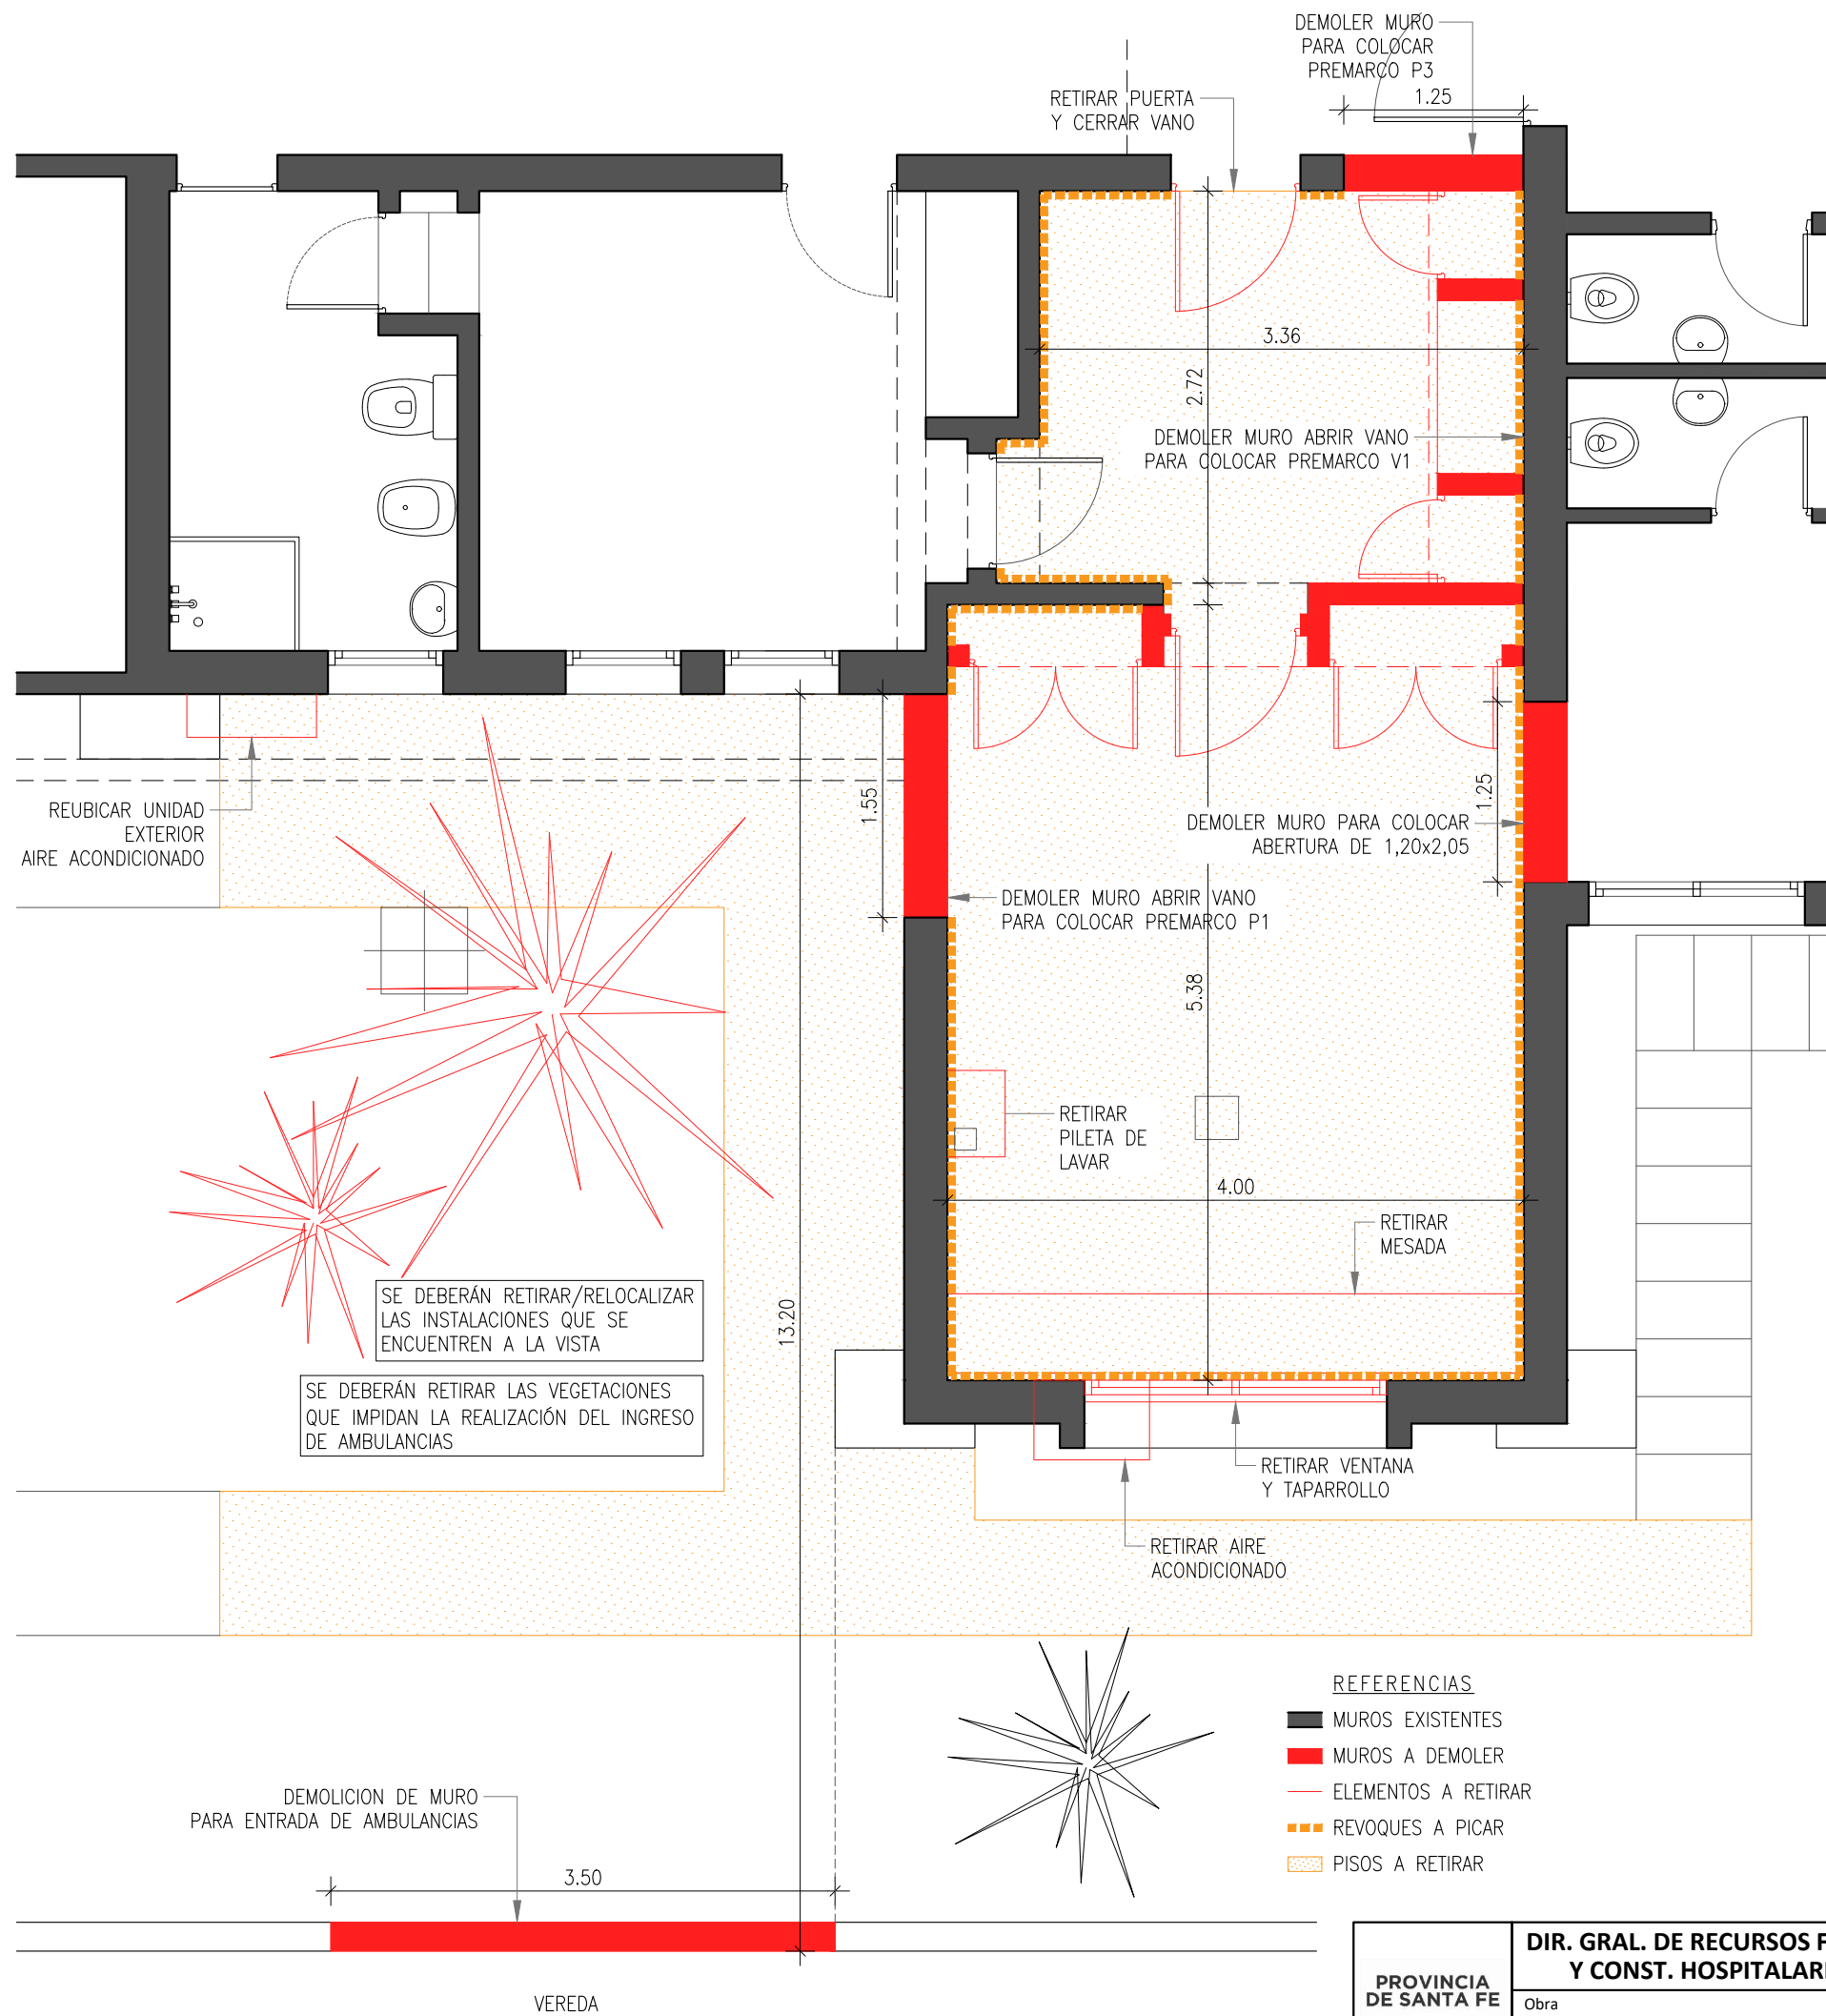

SE DEBERÁN RETIRAR LA TOTALIDAD DE CIELORRASOS SUSPENDIDOS

TODOS LOS NIVELES SE REFERENCIAN CON ±0.00 NIVEL DE PISO TERMINADO INTERIOR (NPT)

REFERENCIAS

- MUROS EXISTENTES
- MUROS A DEMOLER
- ELEMENTOS A RETIRAR
- REVOQUES A PICAR
- PISOS A RETIRAR

PROVINCIA DE SANTA FE MINISTERIO DE SALUD	DIR. GRAL. DE RECURSOS FISICOS Y CONST. HOSPITALARIAS	Especialidad DEMOLICION	Escala 1:50	Fecha ABRIL 2021	Revisión 00
	Obra NUEVA GUARDIA HUMBERTO 1° PRIMERA ETAPA	Especificación SECTOR PLANTA BAJA	Plano HP-03		
	Todas las medidas se verificarán en obra				