



Santa Fe
PROVINCIA

*AÑO 2025 – 210 AÑOS DEL CONGRESO DE LOS
PUEBLOS LIBRES

DIRECTOR PROVINCIAL DE
ARQUITECTURA
MINISTERIO DE SALUD
LISANDRO F. VACCARO

DIRECTOR GENERAL
DE RECURSOS FÍSICOS Y
CONSTRUCCIONES HOSPITALARIAS
ZONA SUR

ARQ. WALTER VAN DEN BERGH

PROYECTISTA
**DIRECCIÓN
GENERAL DE
RECURSOS FÍSICOS
Y
CONSTRUCCIONES
HOSPITALARIAS
ZONA SUR**

OBRA

Reforma GUARDIA
Hospital Granaderos a Caballos
San Lorenzo
ETAPA 2

DOC. de PROYECTO

UBICACIÓN



ARCHIVO
archivo.dwg

ESPECIALIDAD
ARQUITECTURA


PLANO
PLANTA BAJA

AUTOR
ARQ. Ma CECILIA LOTTO
FECHA
Feb 2026
ESCALA
1:50
REVISIÓN
00

DENOMINACIÓN

PA-05

Todas las medidas se verificarán en obra

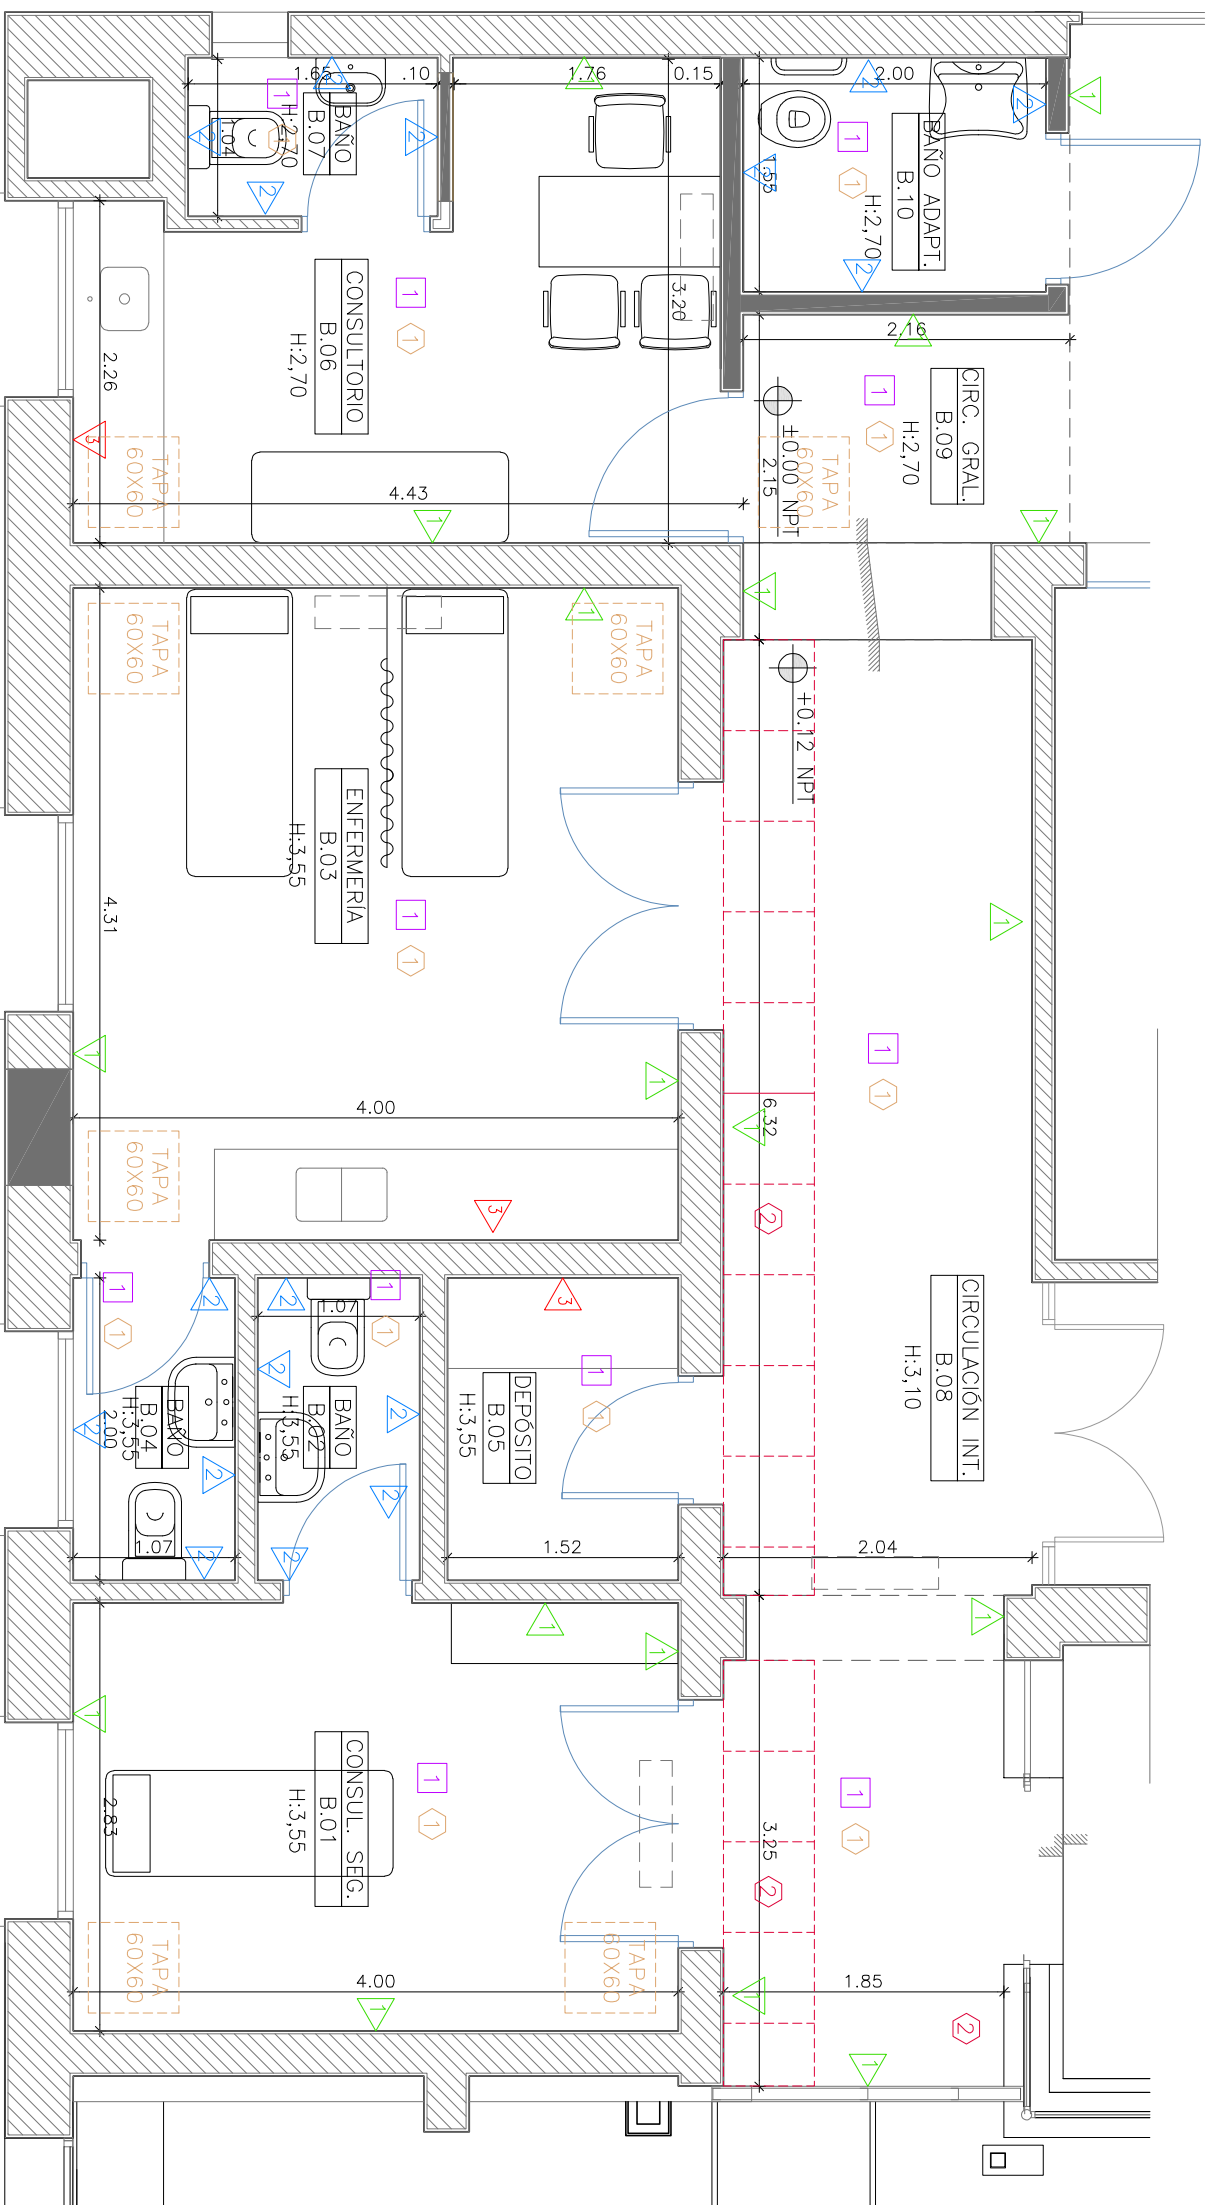

REFERENCIAS DE ELEMENTOS VERTICALES	
1	PINTURA SINTÉTICO COLOR A DEFINIR HASTA H=0.80MTS O GUARDACAMILLAS
2	PINTURA LATEX INTERIOR HASTA CIELORRASO
3	CERAMICO ESMALTADO BLANCO HASTA 2.50MTS
	PINTURA LATEX INTERIOR HASTA CIELORRASO
	REVEST. CERÁMICO BLANCO SOBRE MESADA H=0.60MTS
	CON TERMINACIÓN DE CANTONERA METÁLICA
	GUARDACAMILLAS

REFERENCIAS DE PISOS	
1	PISO MOSAICO GRANITICO COMPACTO 30X30cm COLOR SIML EXISTENTE

REFERENCIAS DE CIELORRASOS	
1	REPARACIÓN DE CIELORRASO SUSPENDIDO TIPO DURLOCK JUNTA TOMADA.
2	COLOCACIÓN DE TAPA DE INSPECCIÓN 60X60
3	REPARAR CONTORNO Y APLICAR PINTURA LATEX CIELORRASO INTERIOR.
4	CIELORRASO SUSPENDIDO DESMONTABLE 60X60.
5	DE PLACAS DE FIBRA MINERAL

GUARDIA - TERMINACIONES