



Santa Fe
PROVINCIA

*AÑO 2025 - 210 AÑOS DEL CONGRESO DE LOS
PUEBLOS LIBRES

DIRECTOR PROVINCIAL DE
ARQUITECTURA
MINISTERIO DE SALUD
LISANDRO F. VACCARO

DIRECTOR GENERAL
DE RECURSOS FÍSICOS Y
CONSTRUCCIONES HOSPITALARIAS
ZONA SUR

ARQ. WALTER VAN DEN BERGH

PROYECTISTA

**DIRECCIÓN
GENERAL DE
RECURSOS FÍSICOS
Y
CONSTRUCCIONES
HOSPITALARIAS
ZONA SUR**

OBRA

Reforma GUARDIA
Hospital Granaderos a Caballos
San Lorenzo
ETAPA 2

DOC. de PROYECTO

UBICACIÓN



ARCHIVO
archivo.dwg

ESPECIALIDAD
INST. SANITARIAS

PLANO
PLANTA BAJA

AUTOR
ARQ. Ma CECILIA LOTTO

FECHA
Feb 2026


ESCALA
1:50

REVISIÓN
00

DENOMINACIÓN

PA-07

Todas las medidas se verificarán en obra

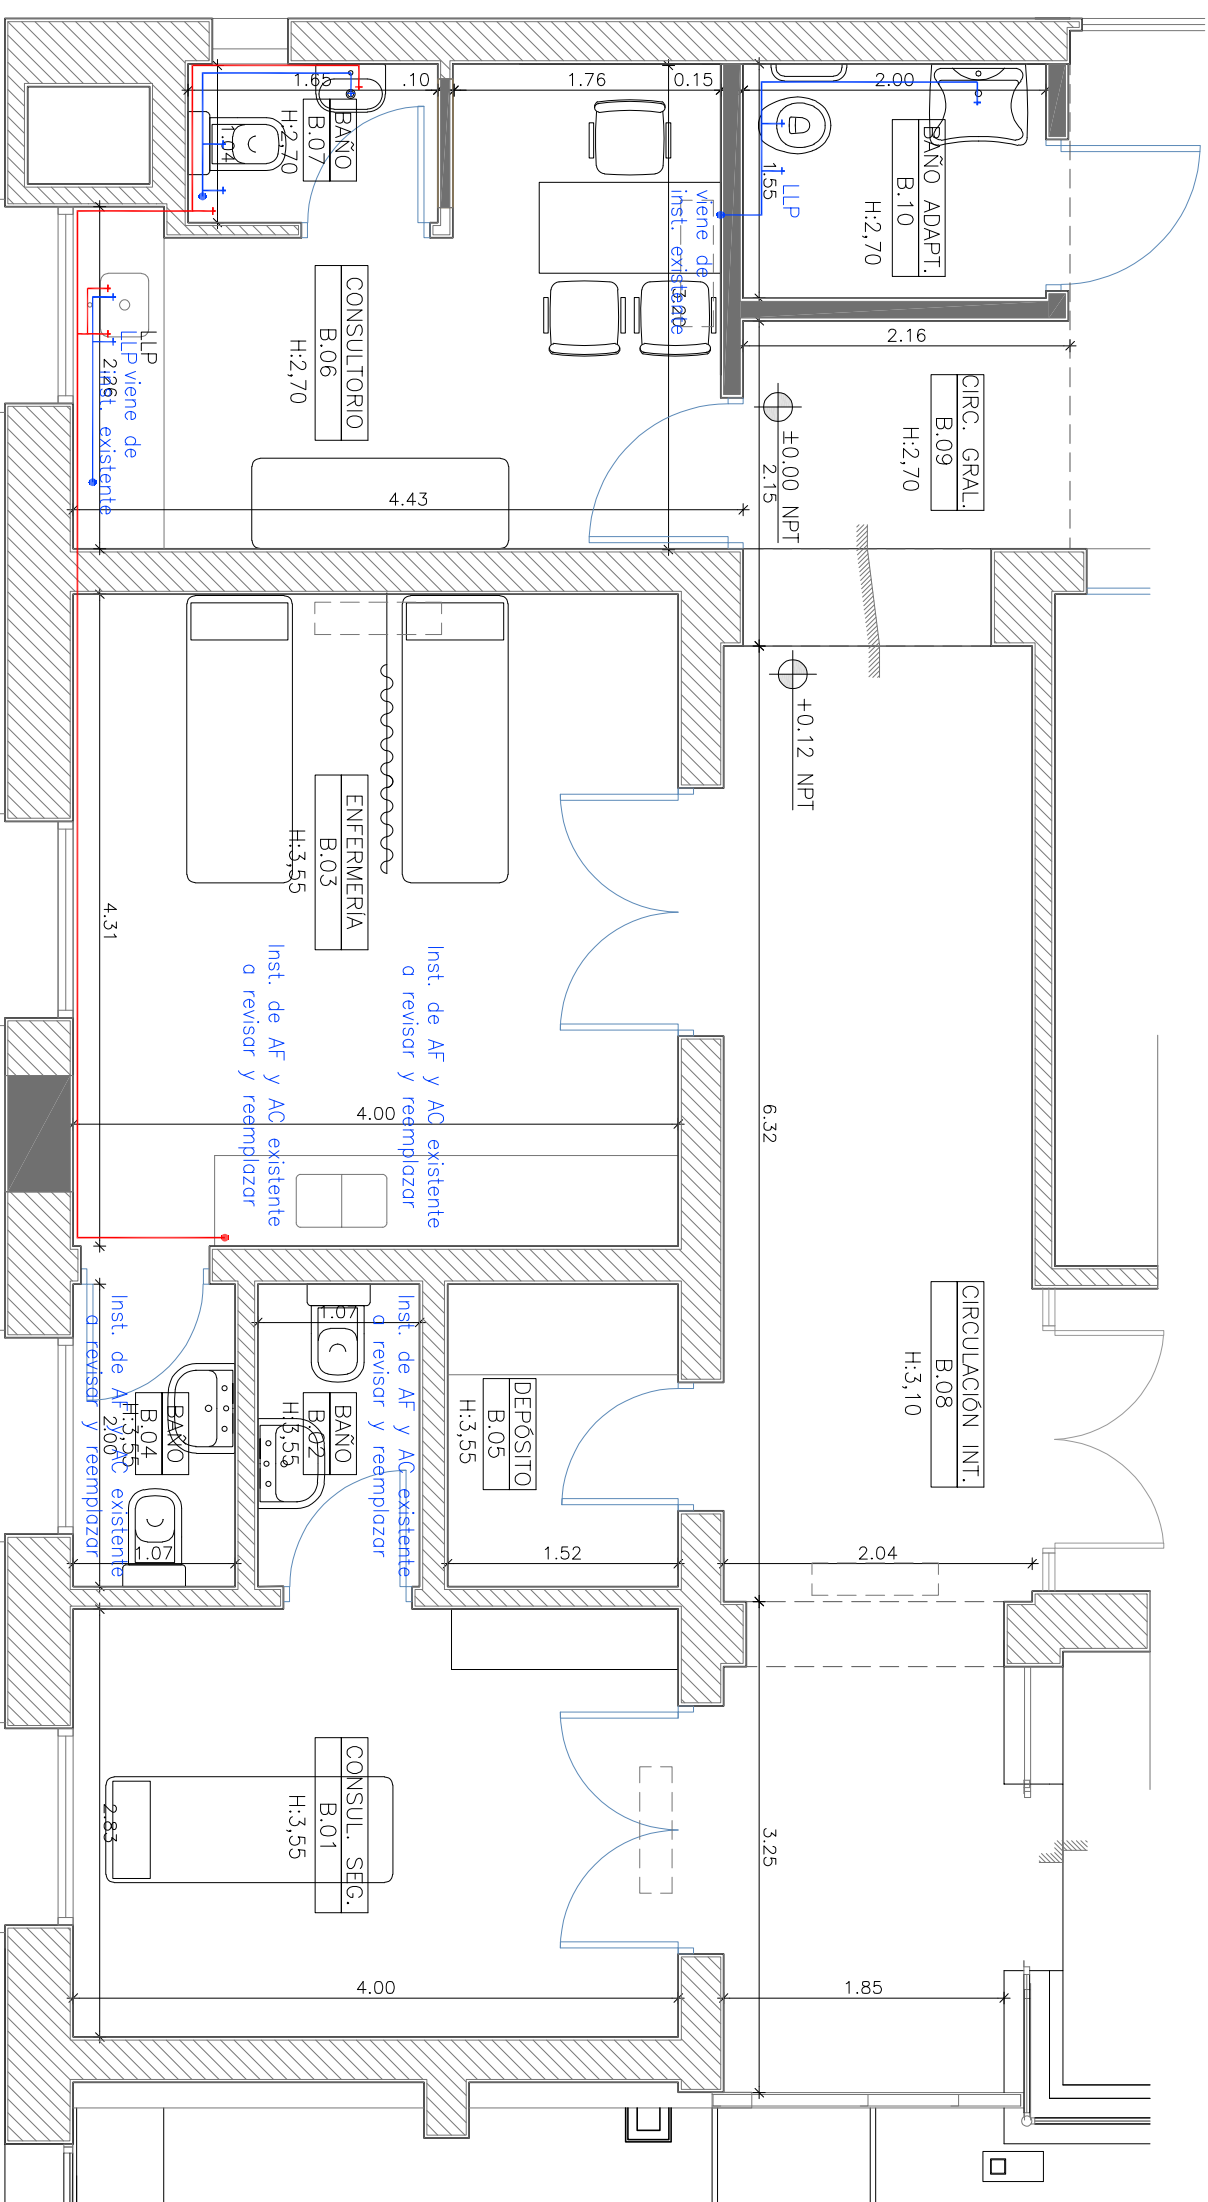

REFERENCIAS:



MURO EXISTENTE

MURO NUEVO

GUARDIA - INST. AF / AC