



Santa Fe
PROVINCIA

*AÑO 2025 – 210 AÑOS DEL CONGRESO DE LOS
PUEBLOS LIBRES

DIRECTOR PROVINCIAL DE
ARQUITECTURA
MINISTERIO DE SALUD
LISANDRO F. VACCARO

DIRECTOR GENERAL
DE RECURSOS FÍSICOS Y
CONSTRUCCIONES HOSPITALARIAS
ZONA SUR

ARQ. WALTER VAN DEN BERGH


PROYECTISTA
**DIRECCIÓN
GENERAL DE
RECURSOS FÍSICOS
Y
CONSTRUCCIONES
HOSPITALARIAS
ZONA SUR**

OBRA

Reforma GUARDIA
Hospital Granaderos a Caballos
San Lorenzo
ETAPA 2

DOC. de PROYECTO

UBICACIÓN

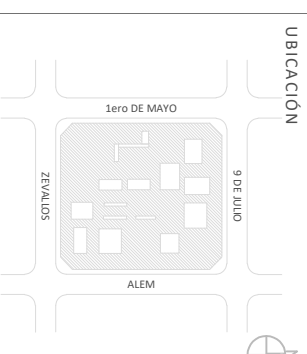

ARCHIVO
archivo.dwg

ESPECIALIDAD
ARQUITECTURA


PLANO
PLANTA BAJA

AUTOR
ARQ. Ma CECILIA LOTTO
FECHA
Feb 2026
ESCALA
1:50
REVISIÓN
00


DENOMINACIÓN

PA-11

Todas las medidas se verificarán en obra

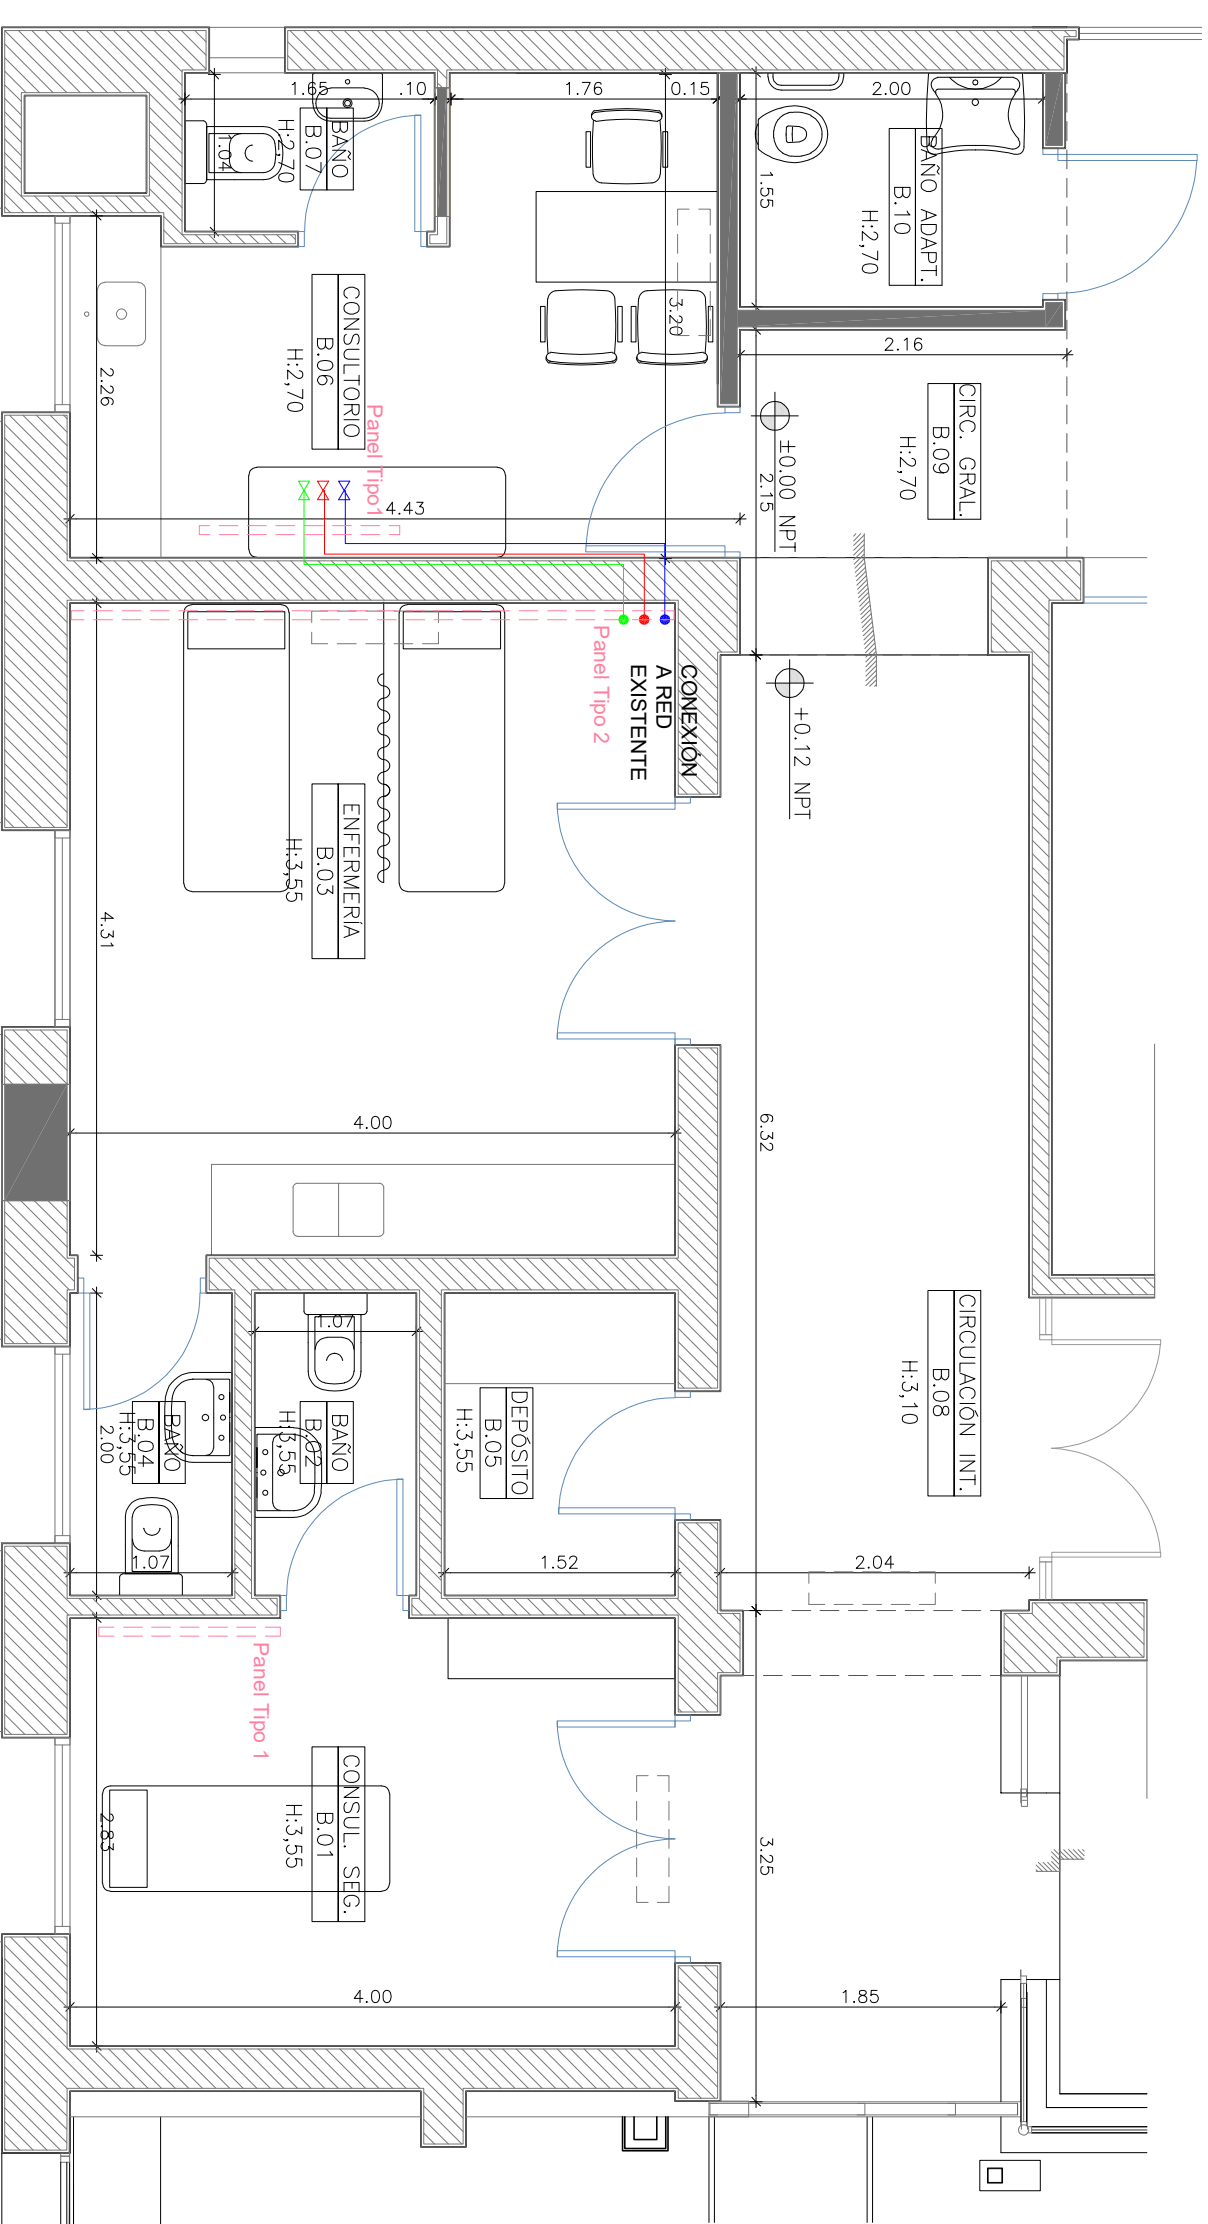

REFERENCIAS:

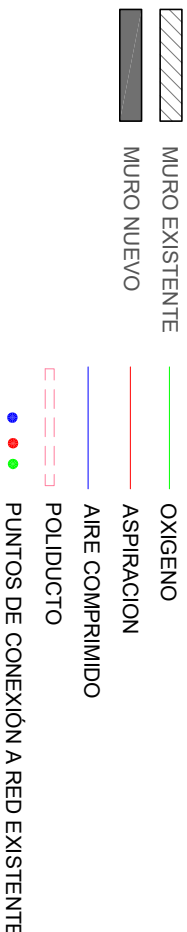

PANEL CABECERO

REFERENCIAS:

- A- TOMACORRIENTES DIN 220VCA
B- TOMACORRIENTES IRAM 220VCA
C- ACOPLE OXIGENO
D- ACOPLE AIRE COMPRIMIDO
E- ACOPLE ASPIRACION
F- SOPORTE DE APARATOS
G- RIEL DE SERVICIO
H- PORTA SUERO
I- BANDEJA PORTA MONITOR
J- LAMPARA DE EXAMEN
K- LUZ NOCTURNA
L- MODULO INTERRUPTOR LUZ NOCTURNA
M- MODULO LLAMADOR ENFERMERA

GUARDIA - PB EXISTENTE