


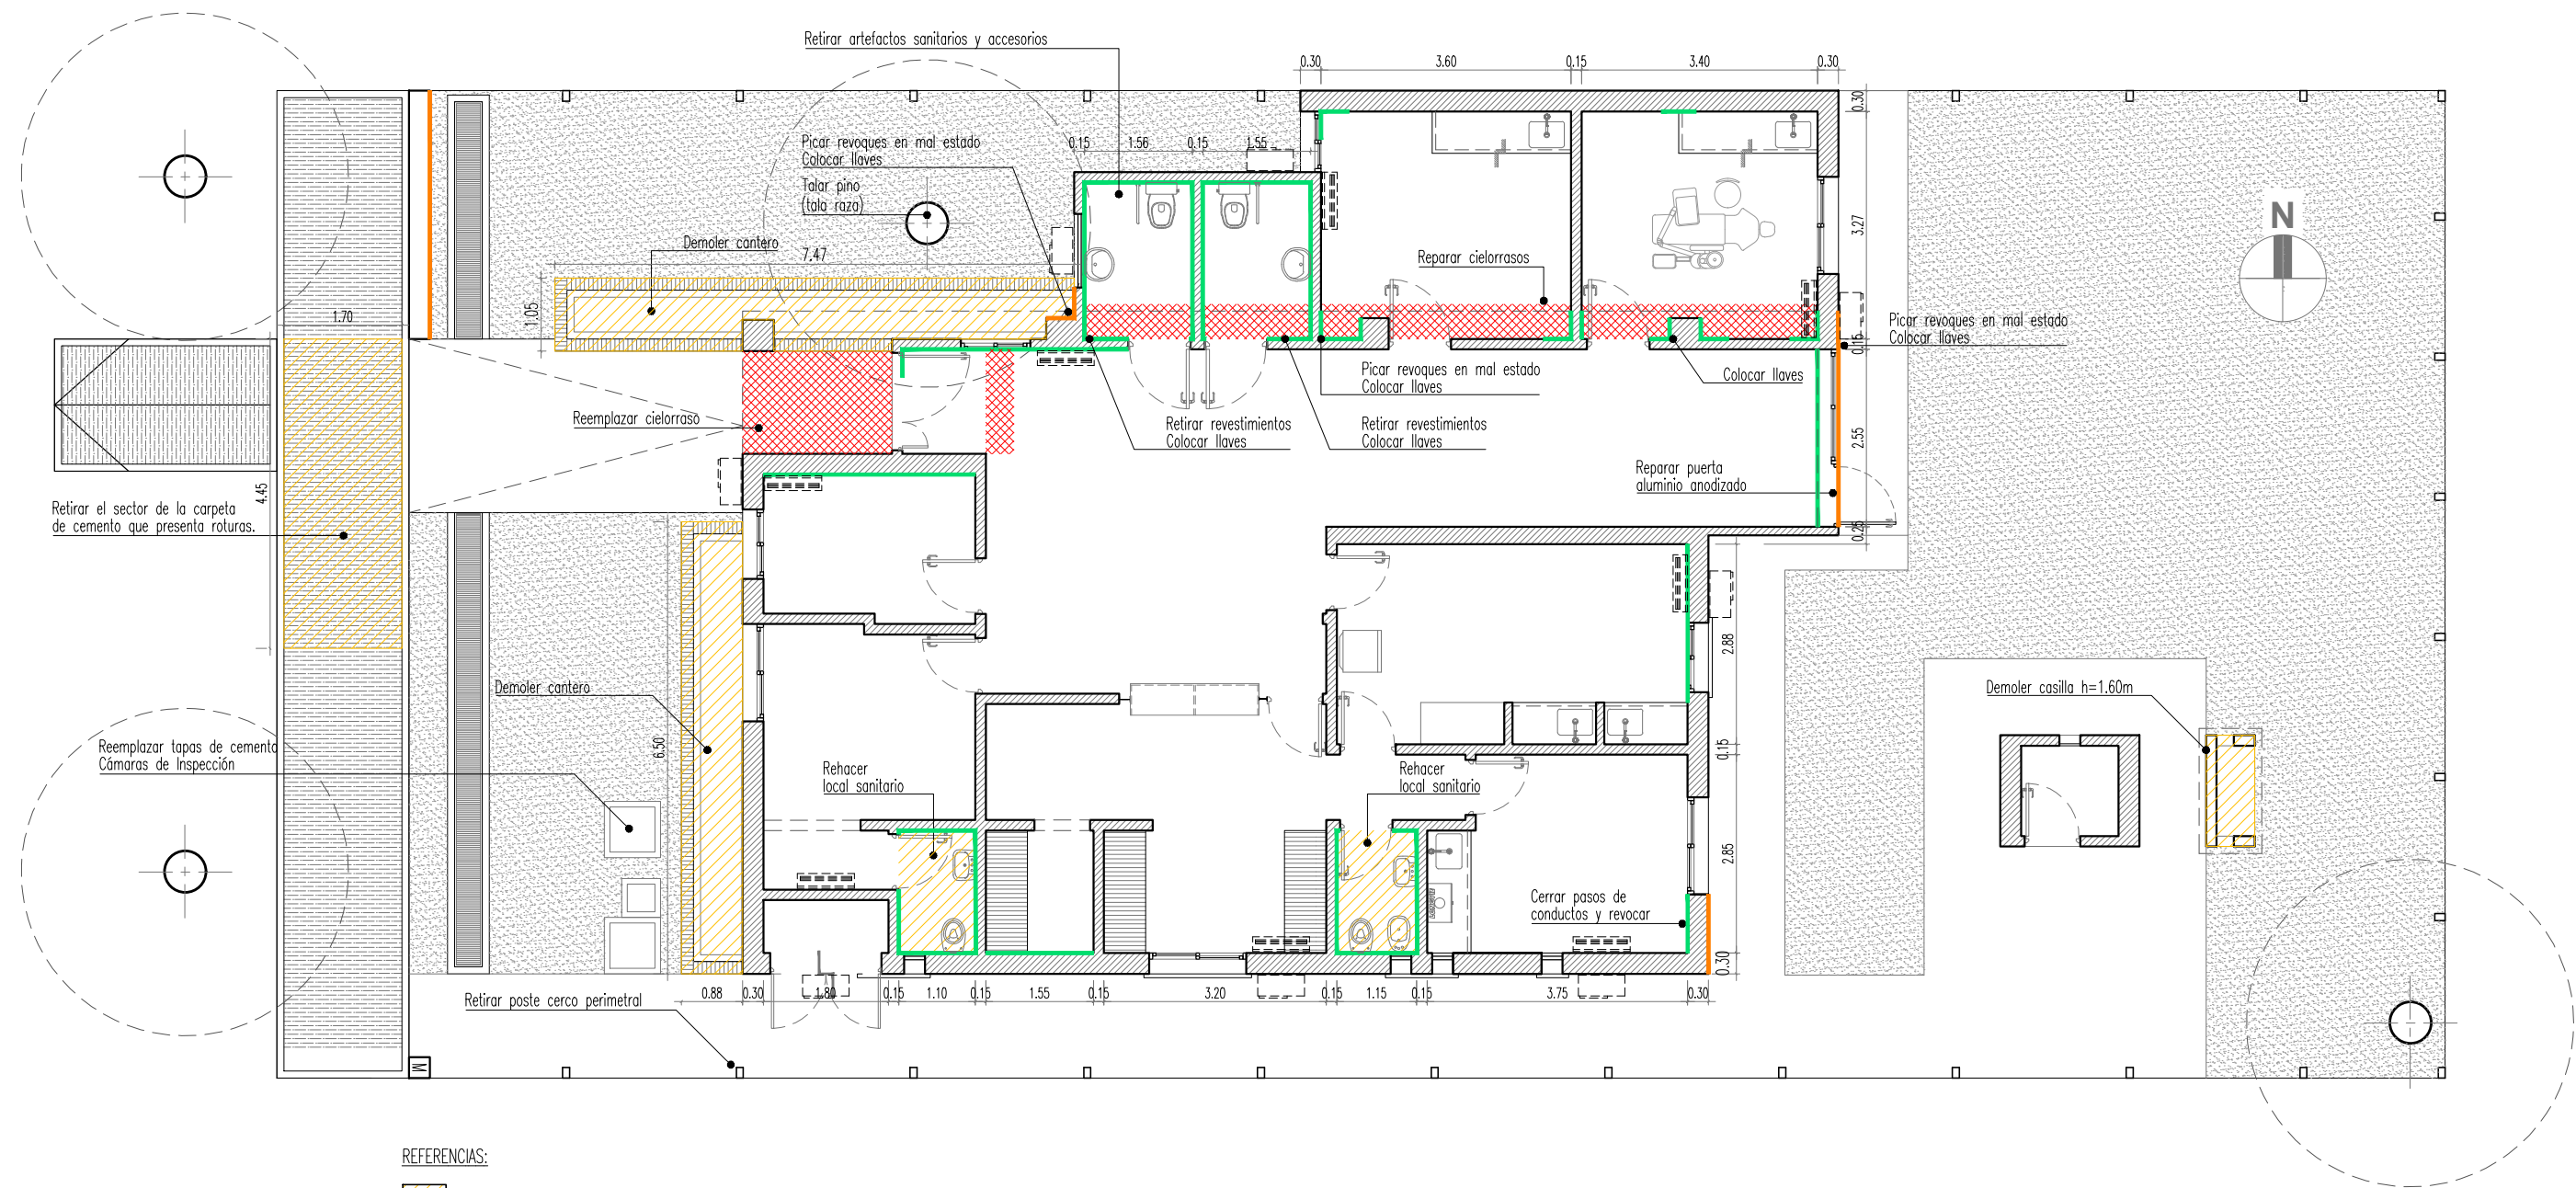

REFERENCIAS:

- Demolición
- Construcción
- Reparar cielorrasos suspendidos de placas de roca de yeso
- Picar revoques interiores – retirar revestimientos s/sector
- Picar revoques exteriores / colocar llaves
- Ejecutar nuevos revoques
- Ejecutar nuevos revestimientos



MINISTERIO DE SALUD

Dirección Gral. de Recursos Físicos
y Construcciones Hospitalarias

OBRA:
Reacondicionamiento edilicio
Centro de Salud La Guardia

Junio 2026

RUBRO: ARQUITECTURA

PLANO: PLANTA BAJA – DEMOLICIONES

ESCALA: 1:100

A_01