


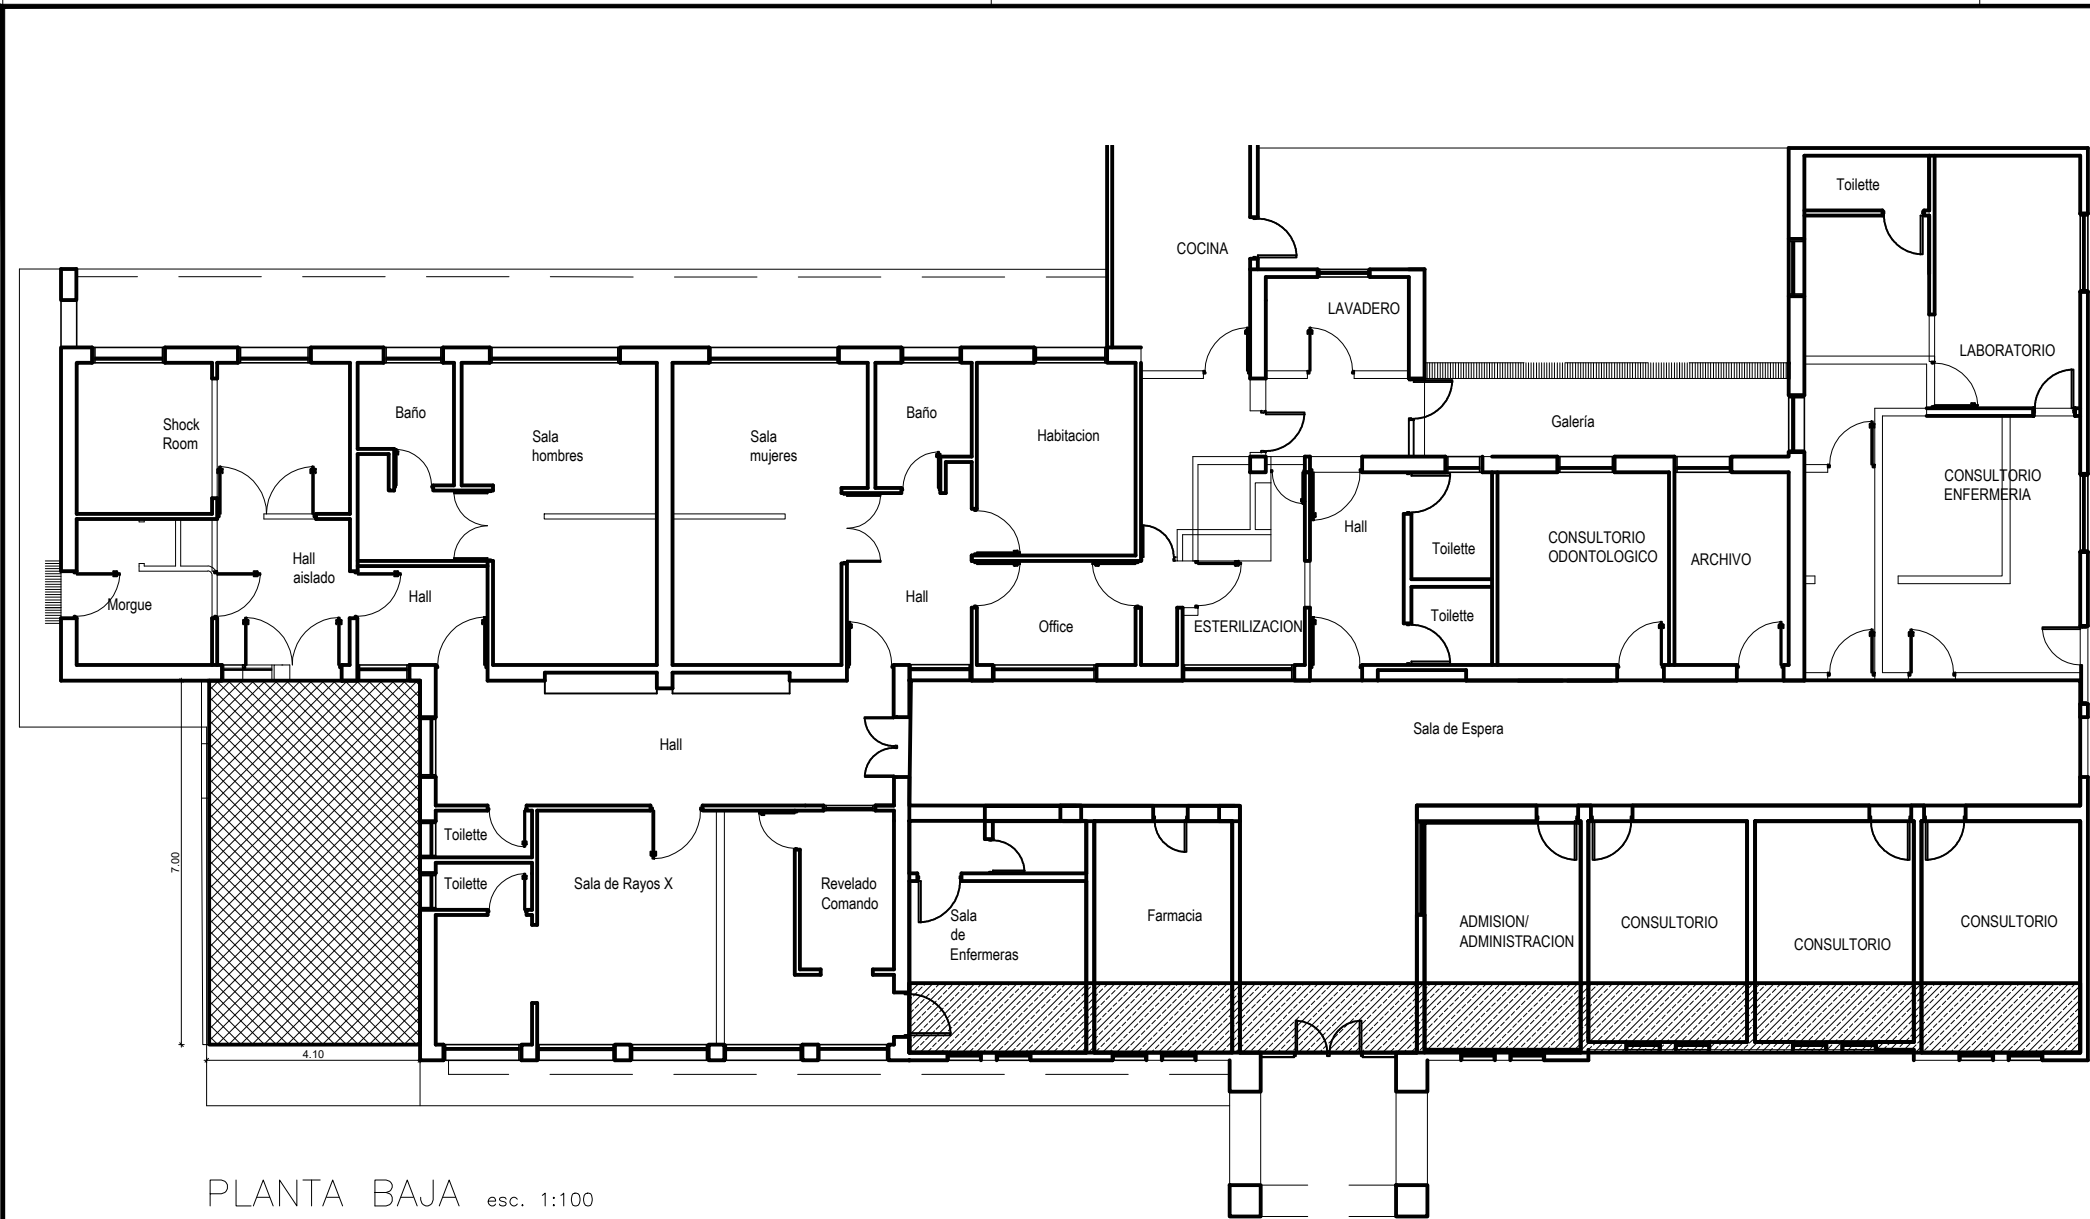

PLANTA BAJA esc. 1:100

NOTA: Los sectores no especificados en la planimetría y que se encuentren dañados por humedades o ingreso de agua, también deberán ser reparados y esta verificación estará a cargo de la contratista.

REFERENCIAS

- Consultorios/sala de enfermería
- /farmacia/admisión/sala de espera
- . Reparar revoques interiores
- . Reparar cielorrasos deteriorados
- . Pintar muros y cielorrasos

Sector de cielorrasos y muros a reparar

Recambiar cielorrasos con placas superboard



OBRA:
RECONDICIONAMIENTO
EDIFICIO
HOSPITAL ARRUFO

UBICACION:
Localidad: Arrufo
Barrio:
Dirección
e-mail:

RUBRO:
ARQUITECTURA

PLANO DE:
PLANTA BAJA
REPARACIONES

NIVEL:

ESCALA: 1:100

ACTUALIZACIONES

FECHA DIBUJO

NOTA:
Todas las medidas se
verificarán en obra.

PLANO N°

A-02