



INSTALACIÓN SANITARIA - PLANTA ALTA

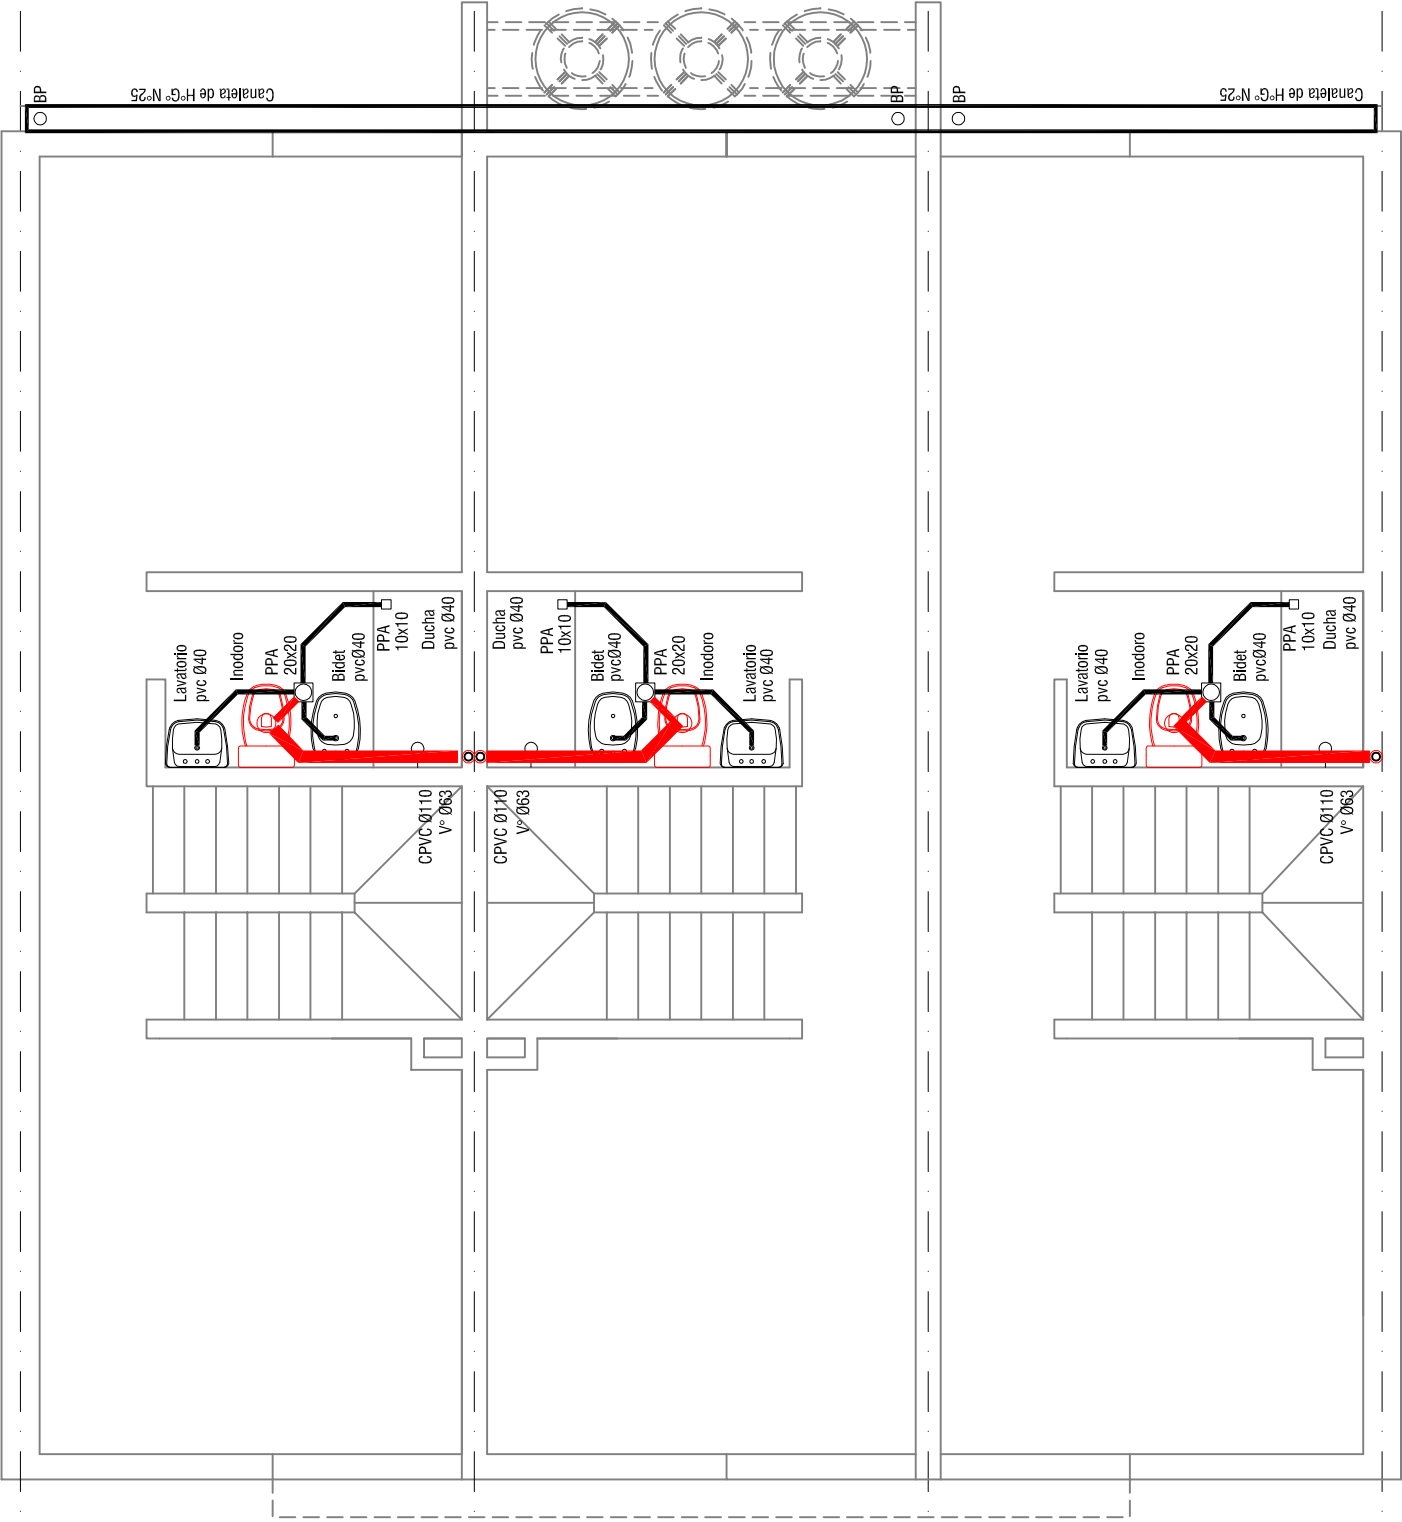

		OBRA: VIVIENDA 3 Dúplex x lote - DU 3.60 2 Dormitorios	
PLANO: ARQUITECTURA		INST. SANITARIA	
Noviembre 2017	ESCALA 1:75	OBS:	
		A	12