



INSTALACIÓN ELÉCTRICA - PLANTA ALTA

Cañería a utilizar Ø 3/4"

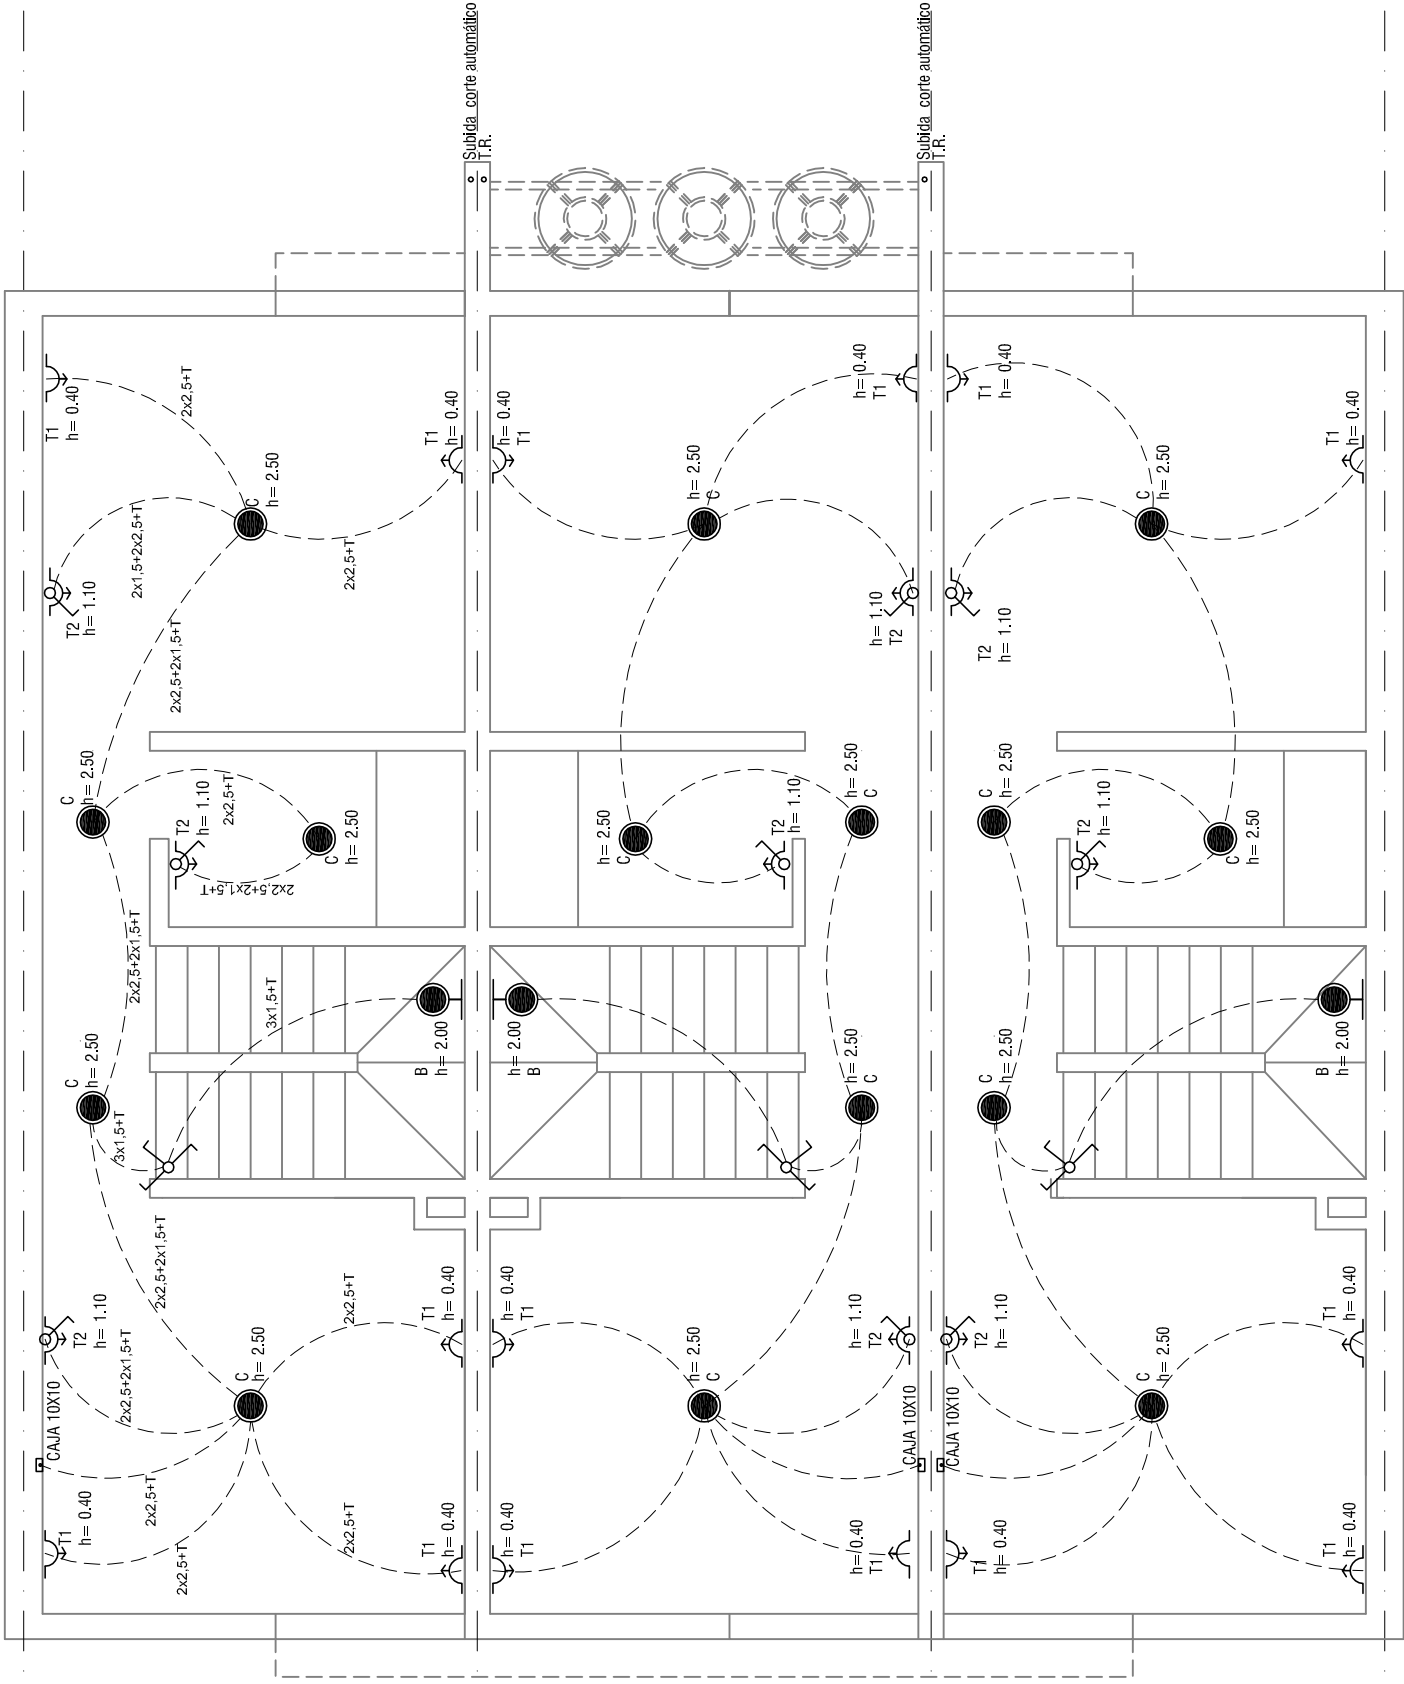

		OBRA: VIVIENDA 3 Dúplex x lote - DU 3.60 2 Dormitorios	
PLANO: ARQUITECTURA		INST. ELECTRICA	
Noviembre 2017	ESCALA 1:75	OBS:	
A		14	