

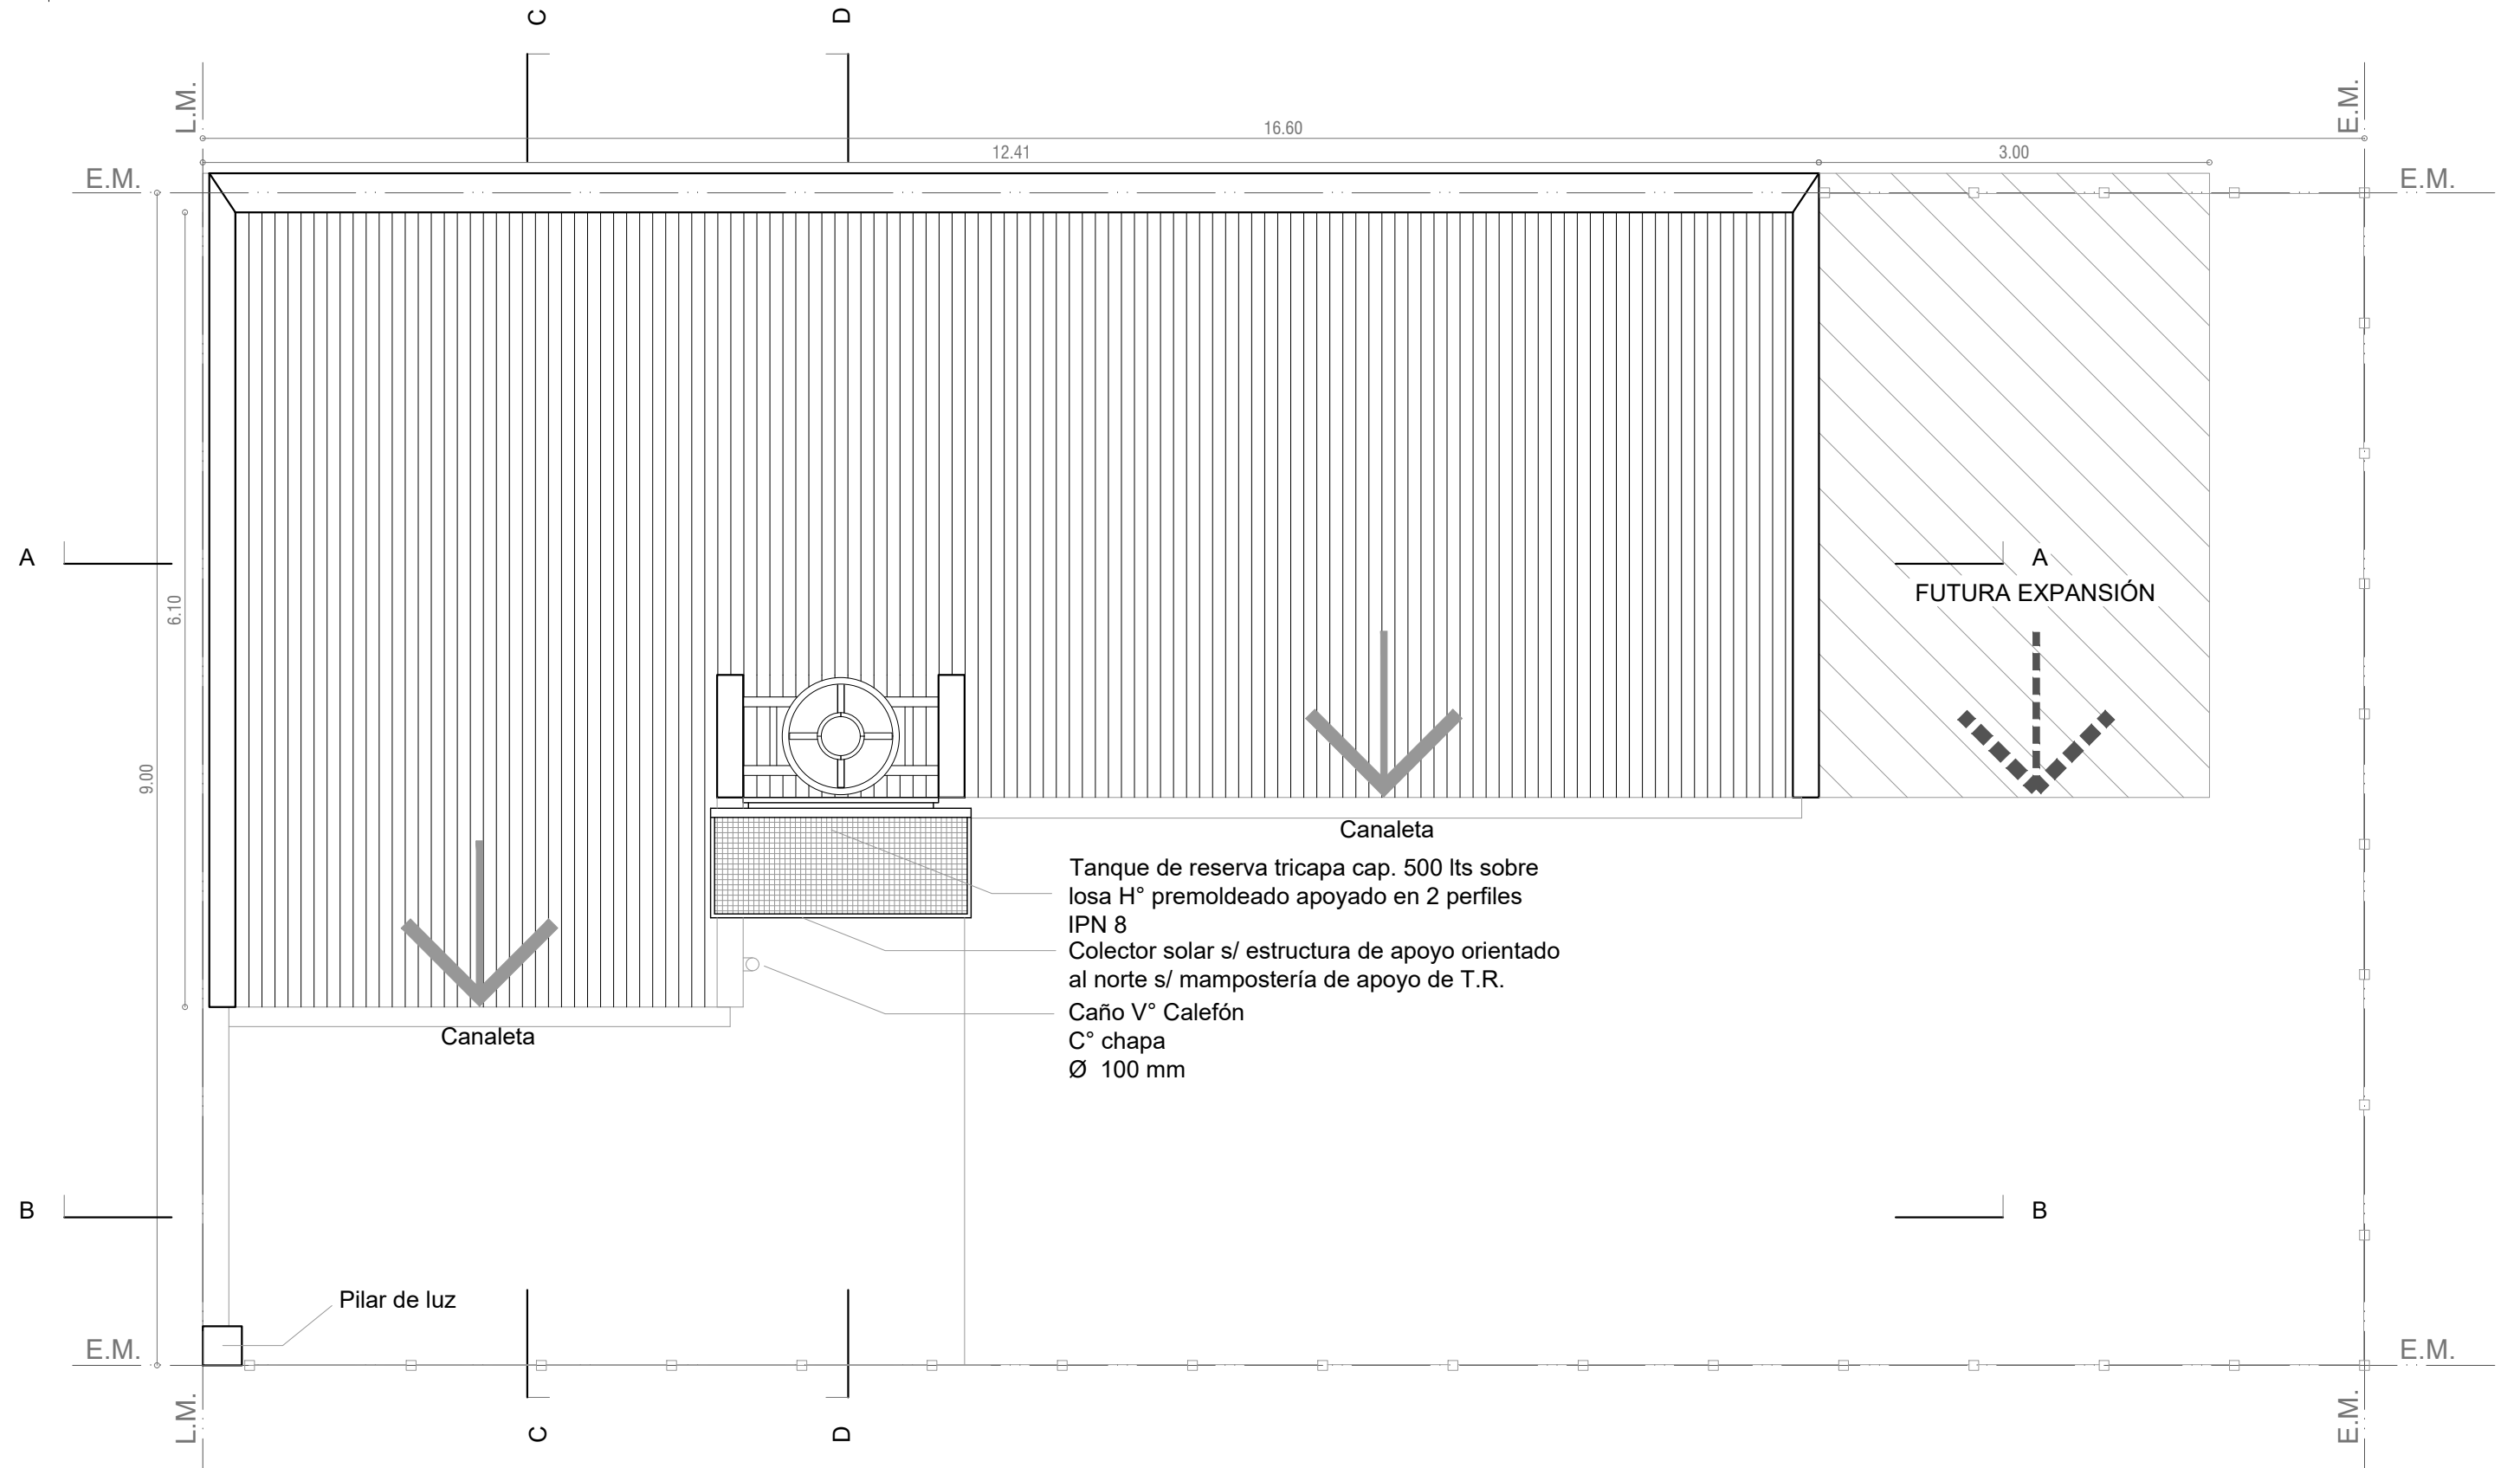


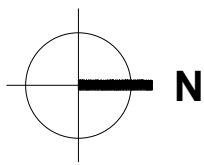

## PLANTA DE TECHOS

Esc. 1.50

### Esquema de superficies

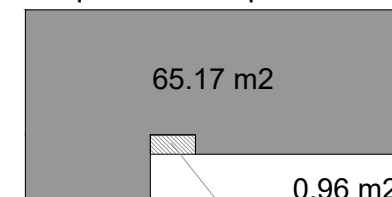

Sup. cubierta + 50% Sup. semicubierta: **65.65 m2**

Santa Fe  
Provincia

Vivienda Lineal 2 Dormitorios

CASA PROPIA

Secretaría de Hábitat, Urbanismo y Vivienda - Pcia. de Santa Fe

PLANO: **ARQUITECTURA**

PLANTA



Lám.

Enero 2022

ESCALA 1:50

OBS:

01

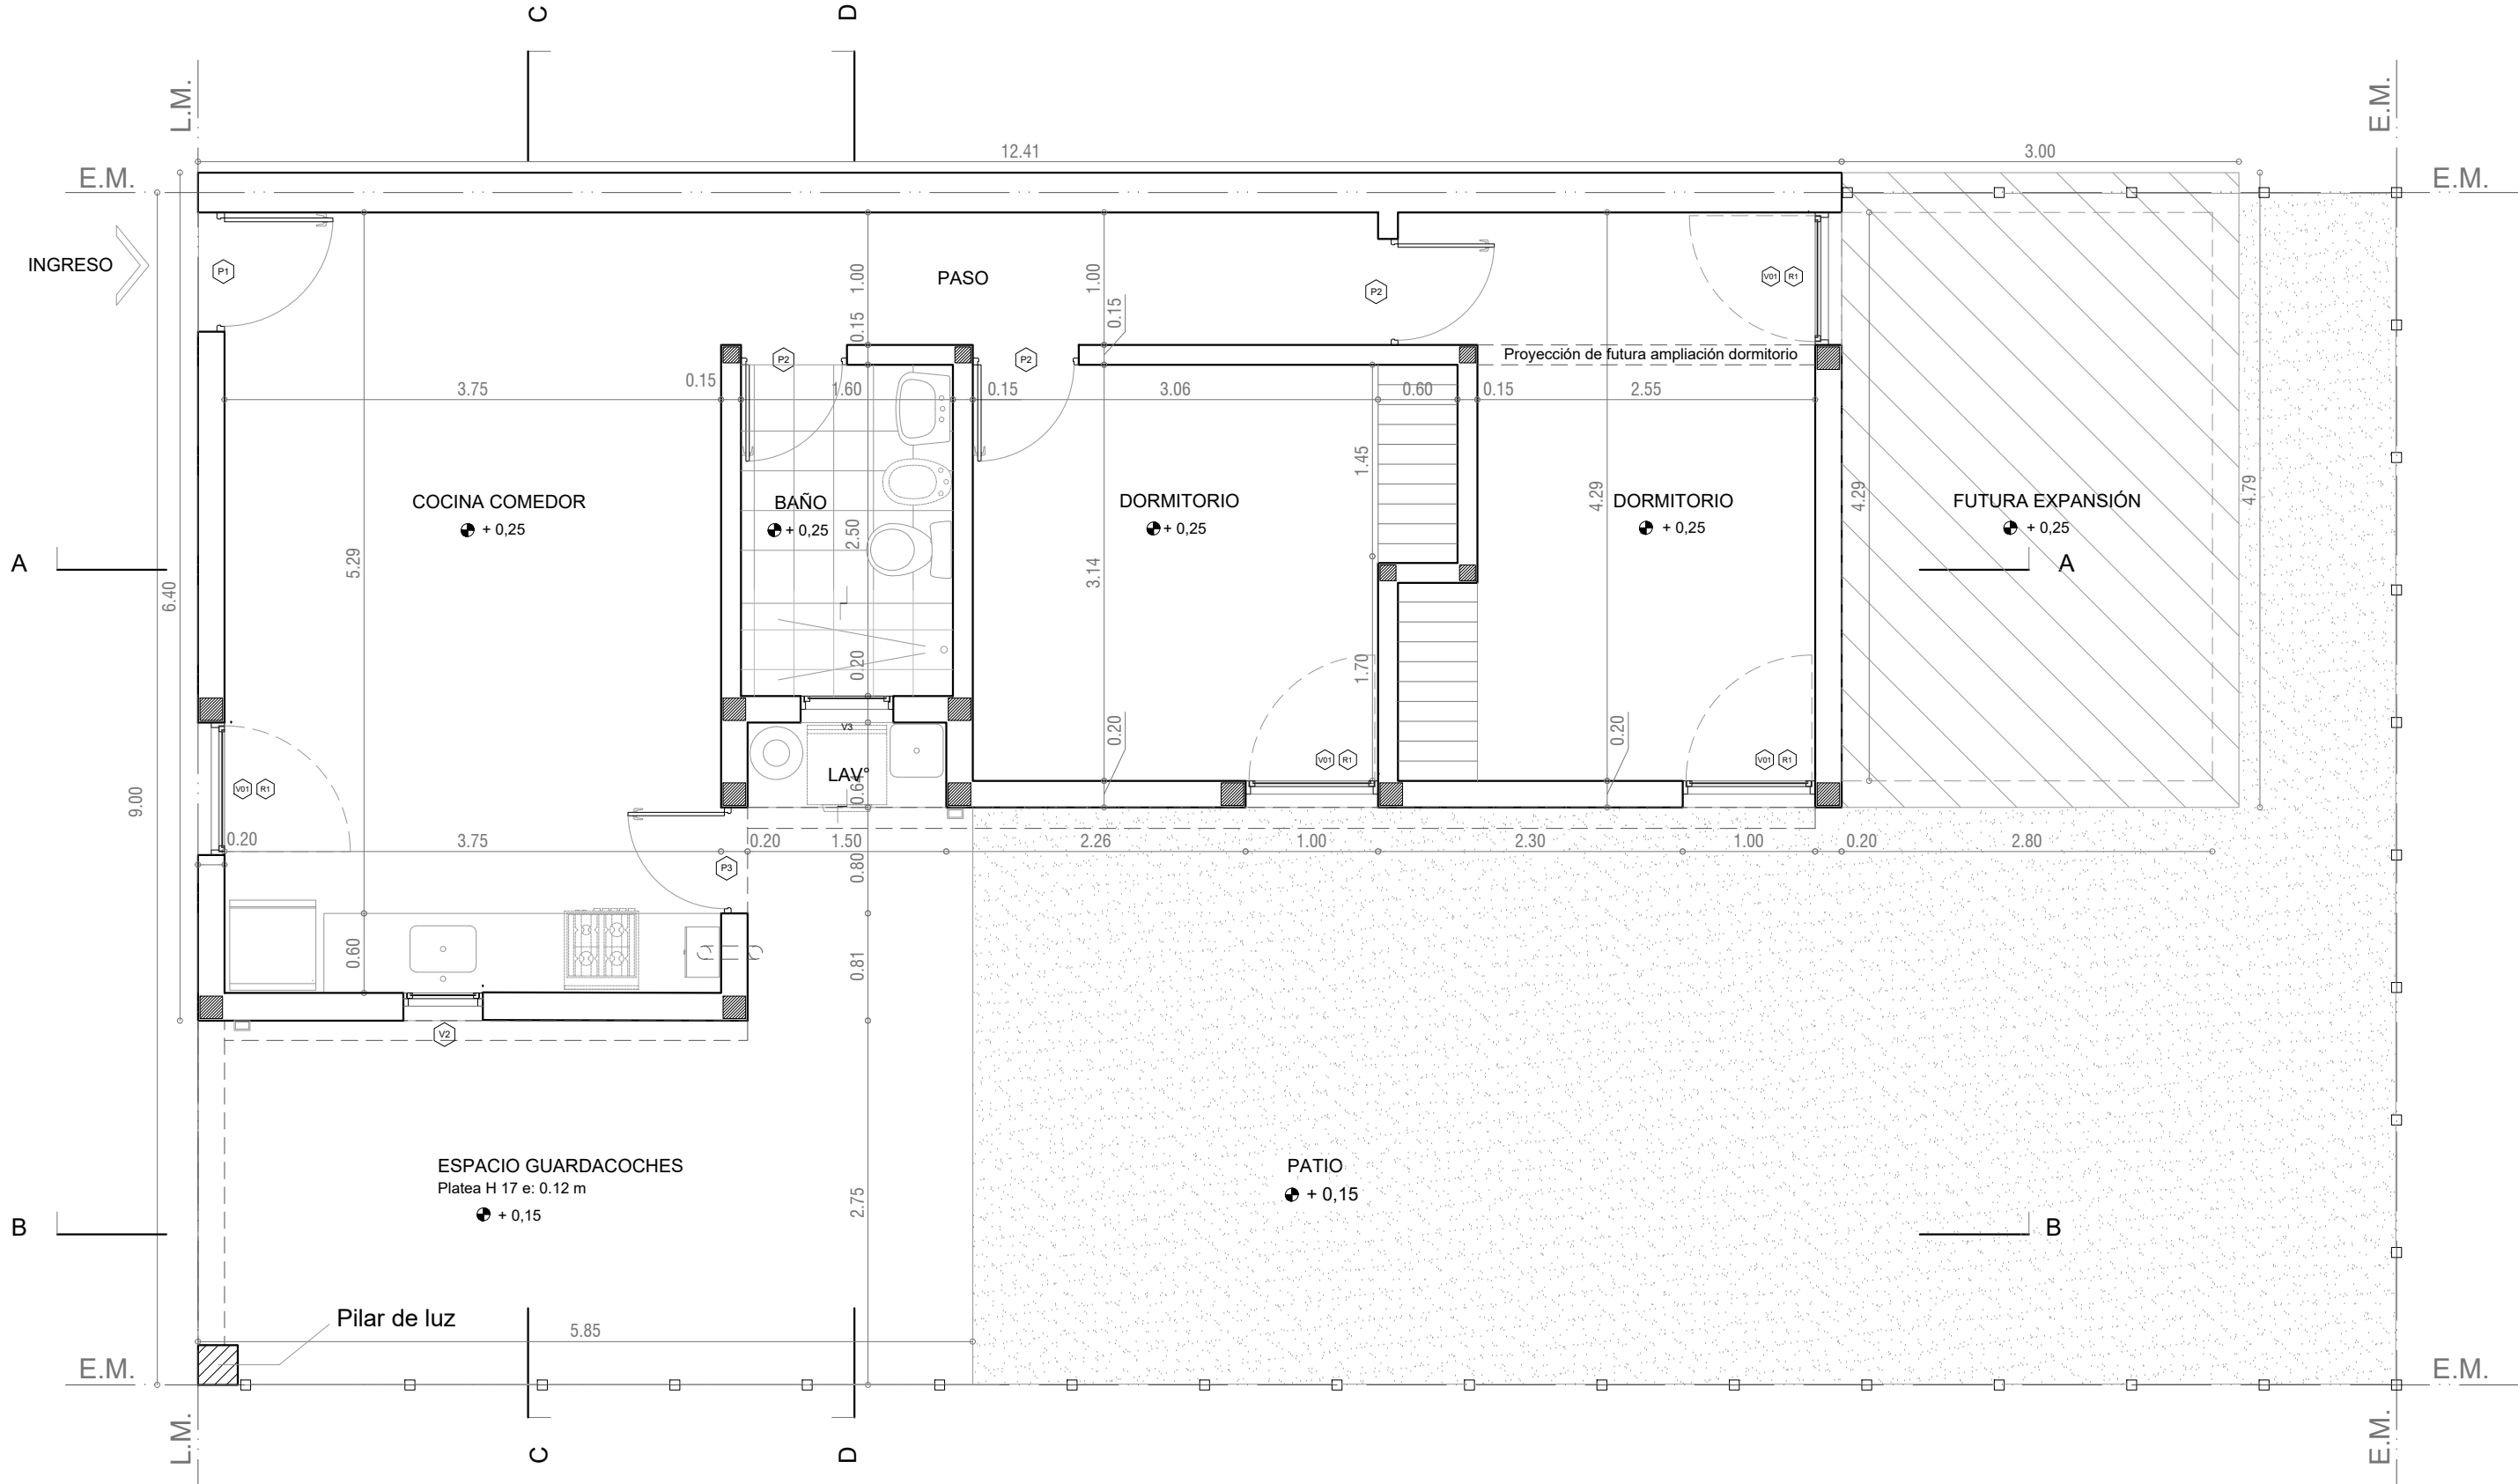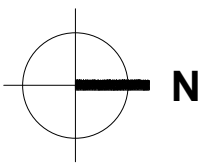

PLANTA BAJA

Esc. 1.50

Santa Fe  
Provincia

Vivienda Lineal 2 Dormitorios

CASA PROPIA

Secretaría de Hábitat, Urbanismo y Vivienda - Pcia. de Santa Fe

PLANO: ARQUITECTURA

PLANTA


Enero 2022

ESCALA 1:50

OBS:


Lám.

02

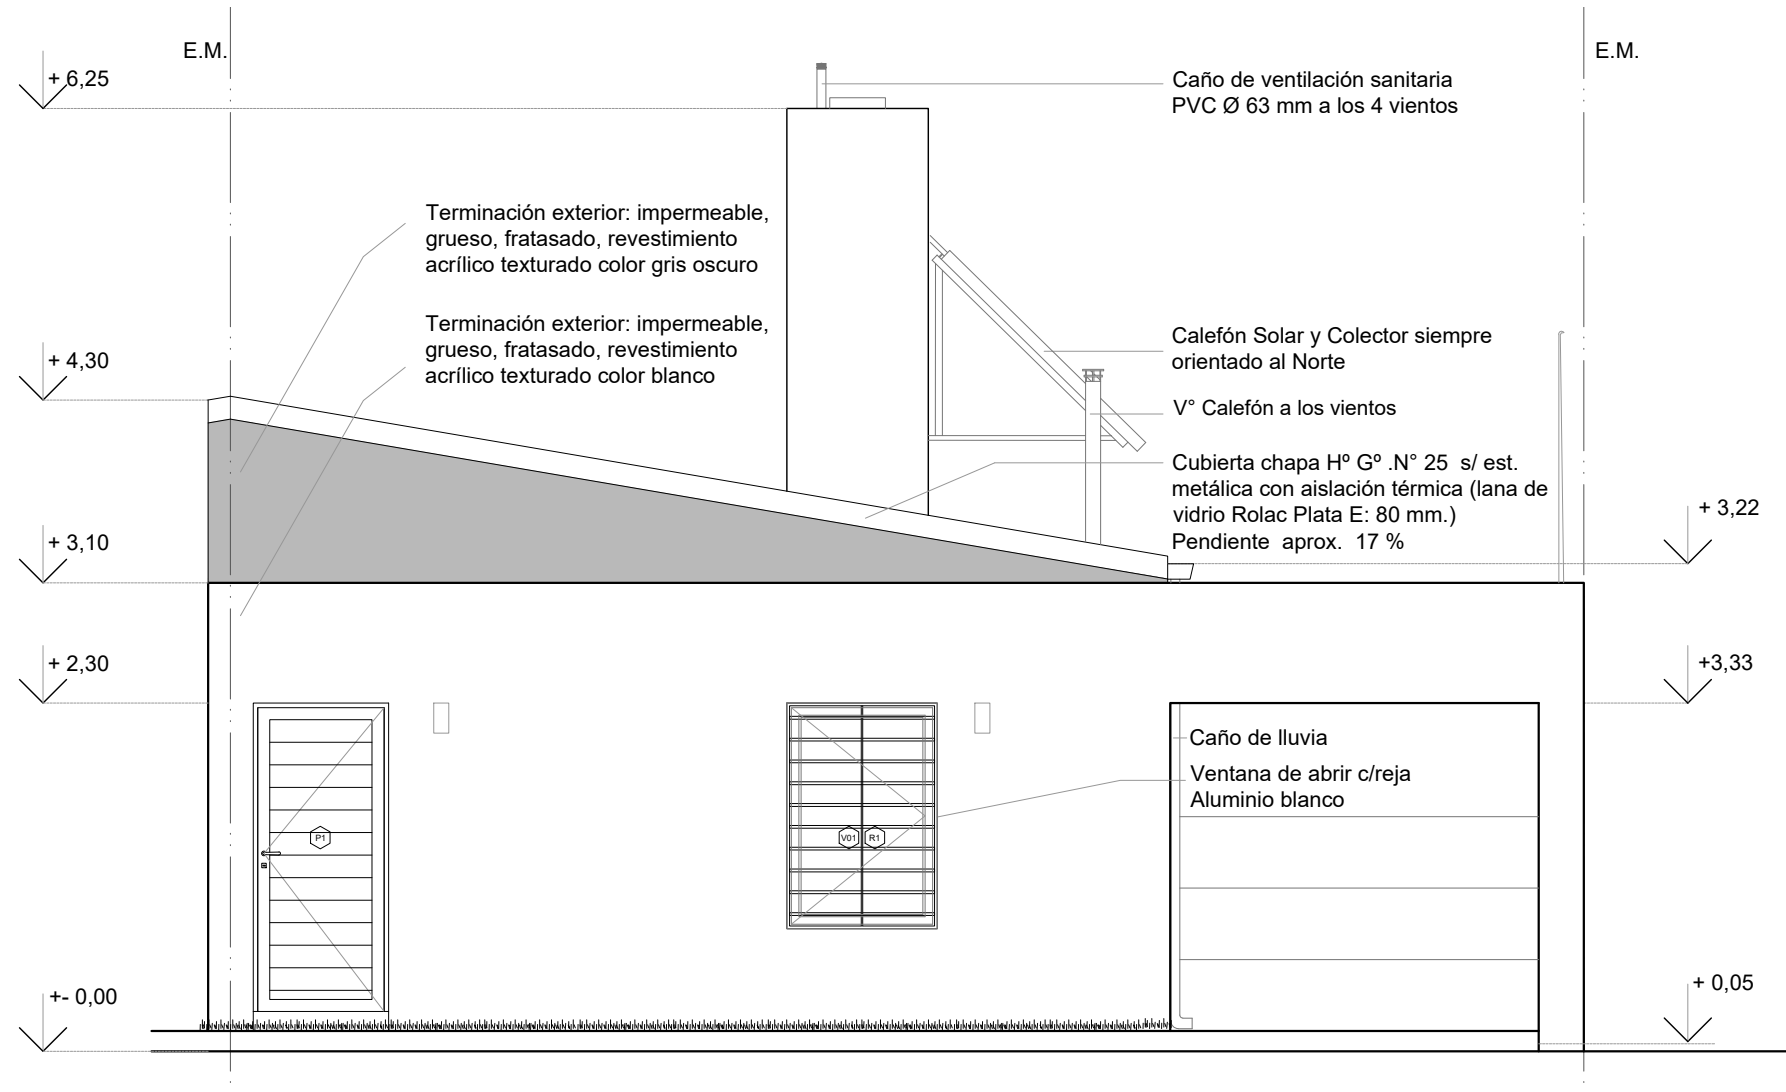

# FACHADA

Esc. 1.50

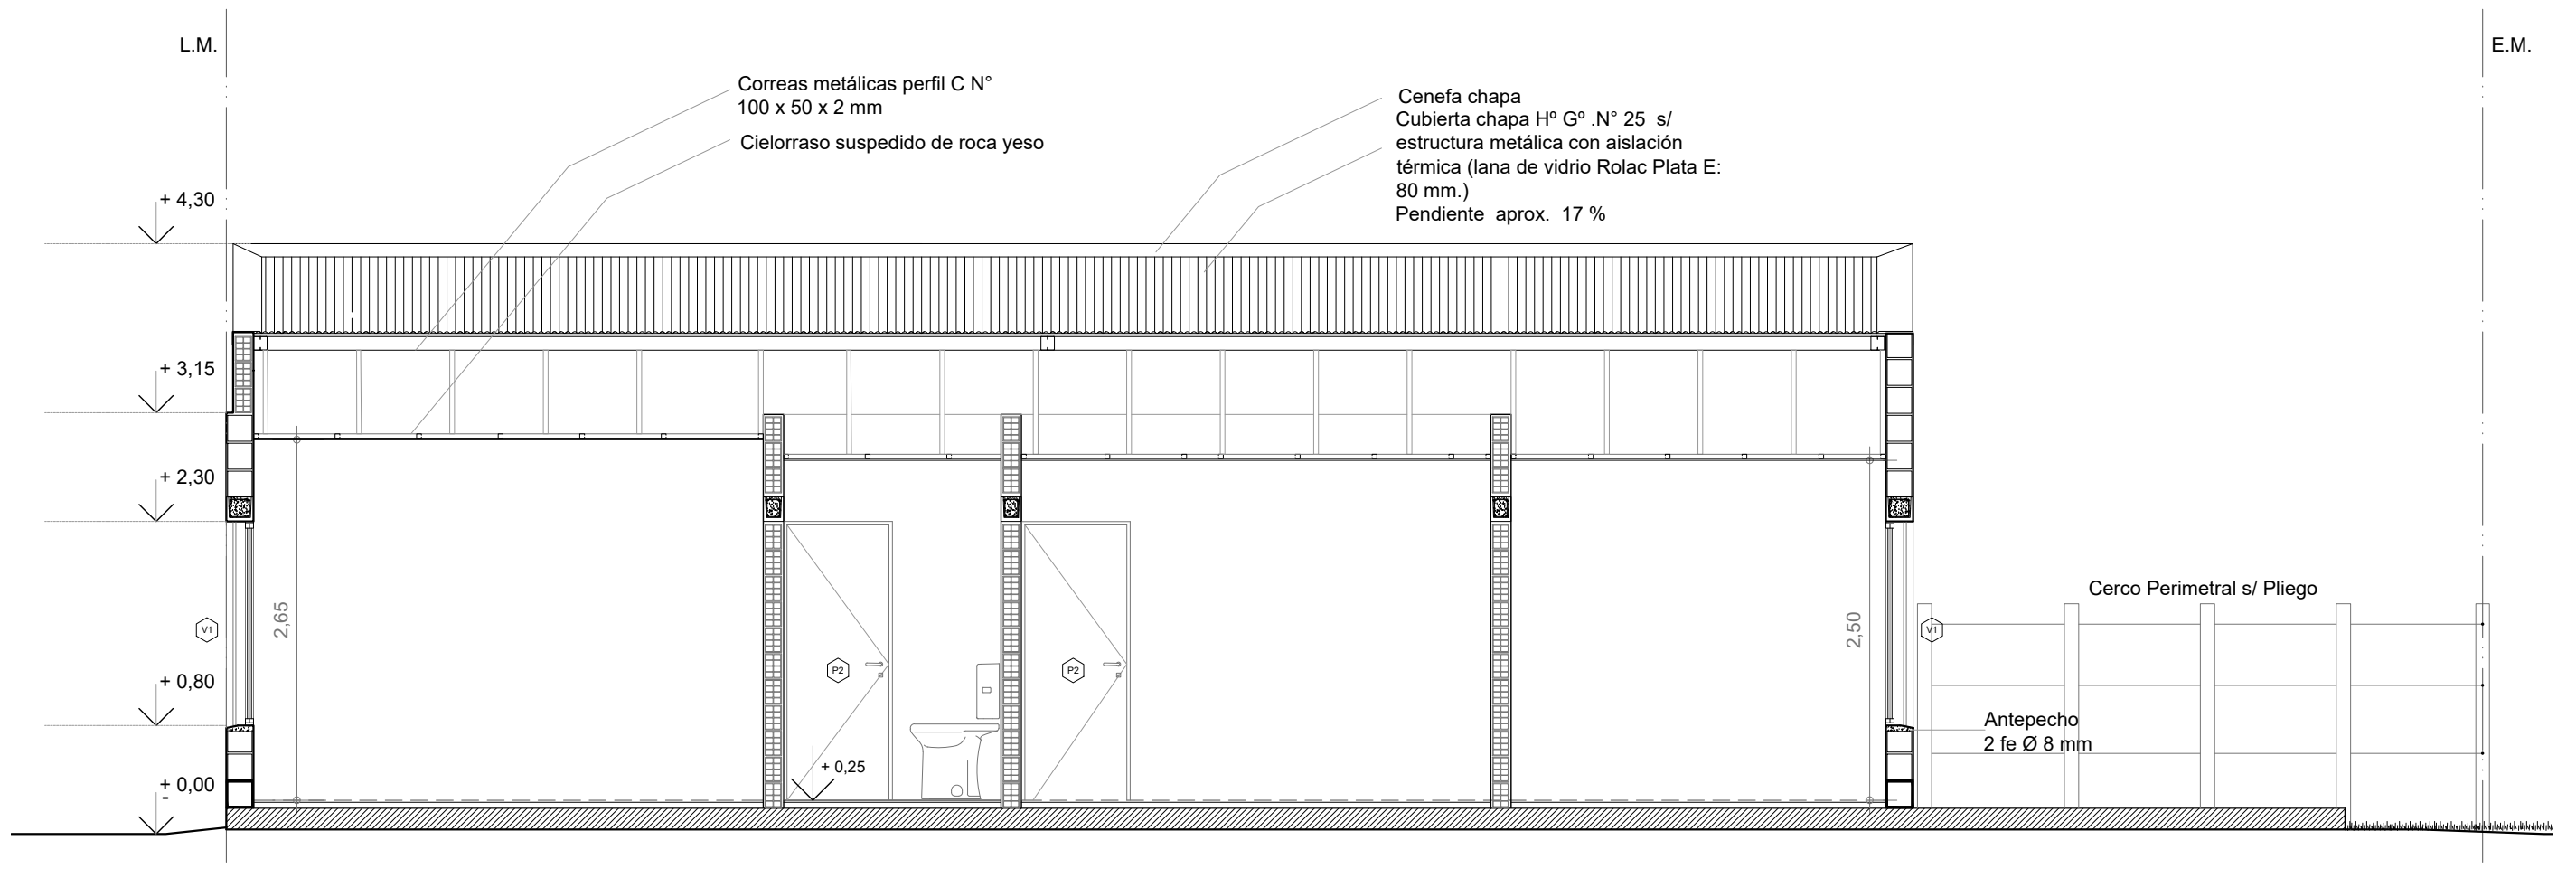

## CORTE A-A

Esc. 1.50

Santa Fe  
Provincia

Vivienda Lineal 2 Dormitorios

CASA PROPIA

Secretaría de Hábitat, Urbanismo y Vivienda - Pcia. de Santa Fe

PLANO: ARQUITECTURA

CORTES


Enero 2022

ESCALA 1:50


OBS:

Lám.

04

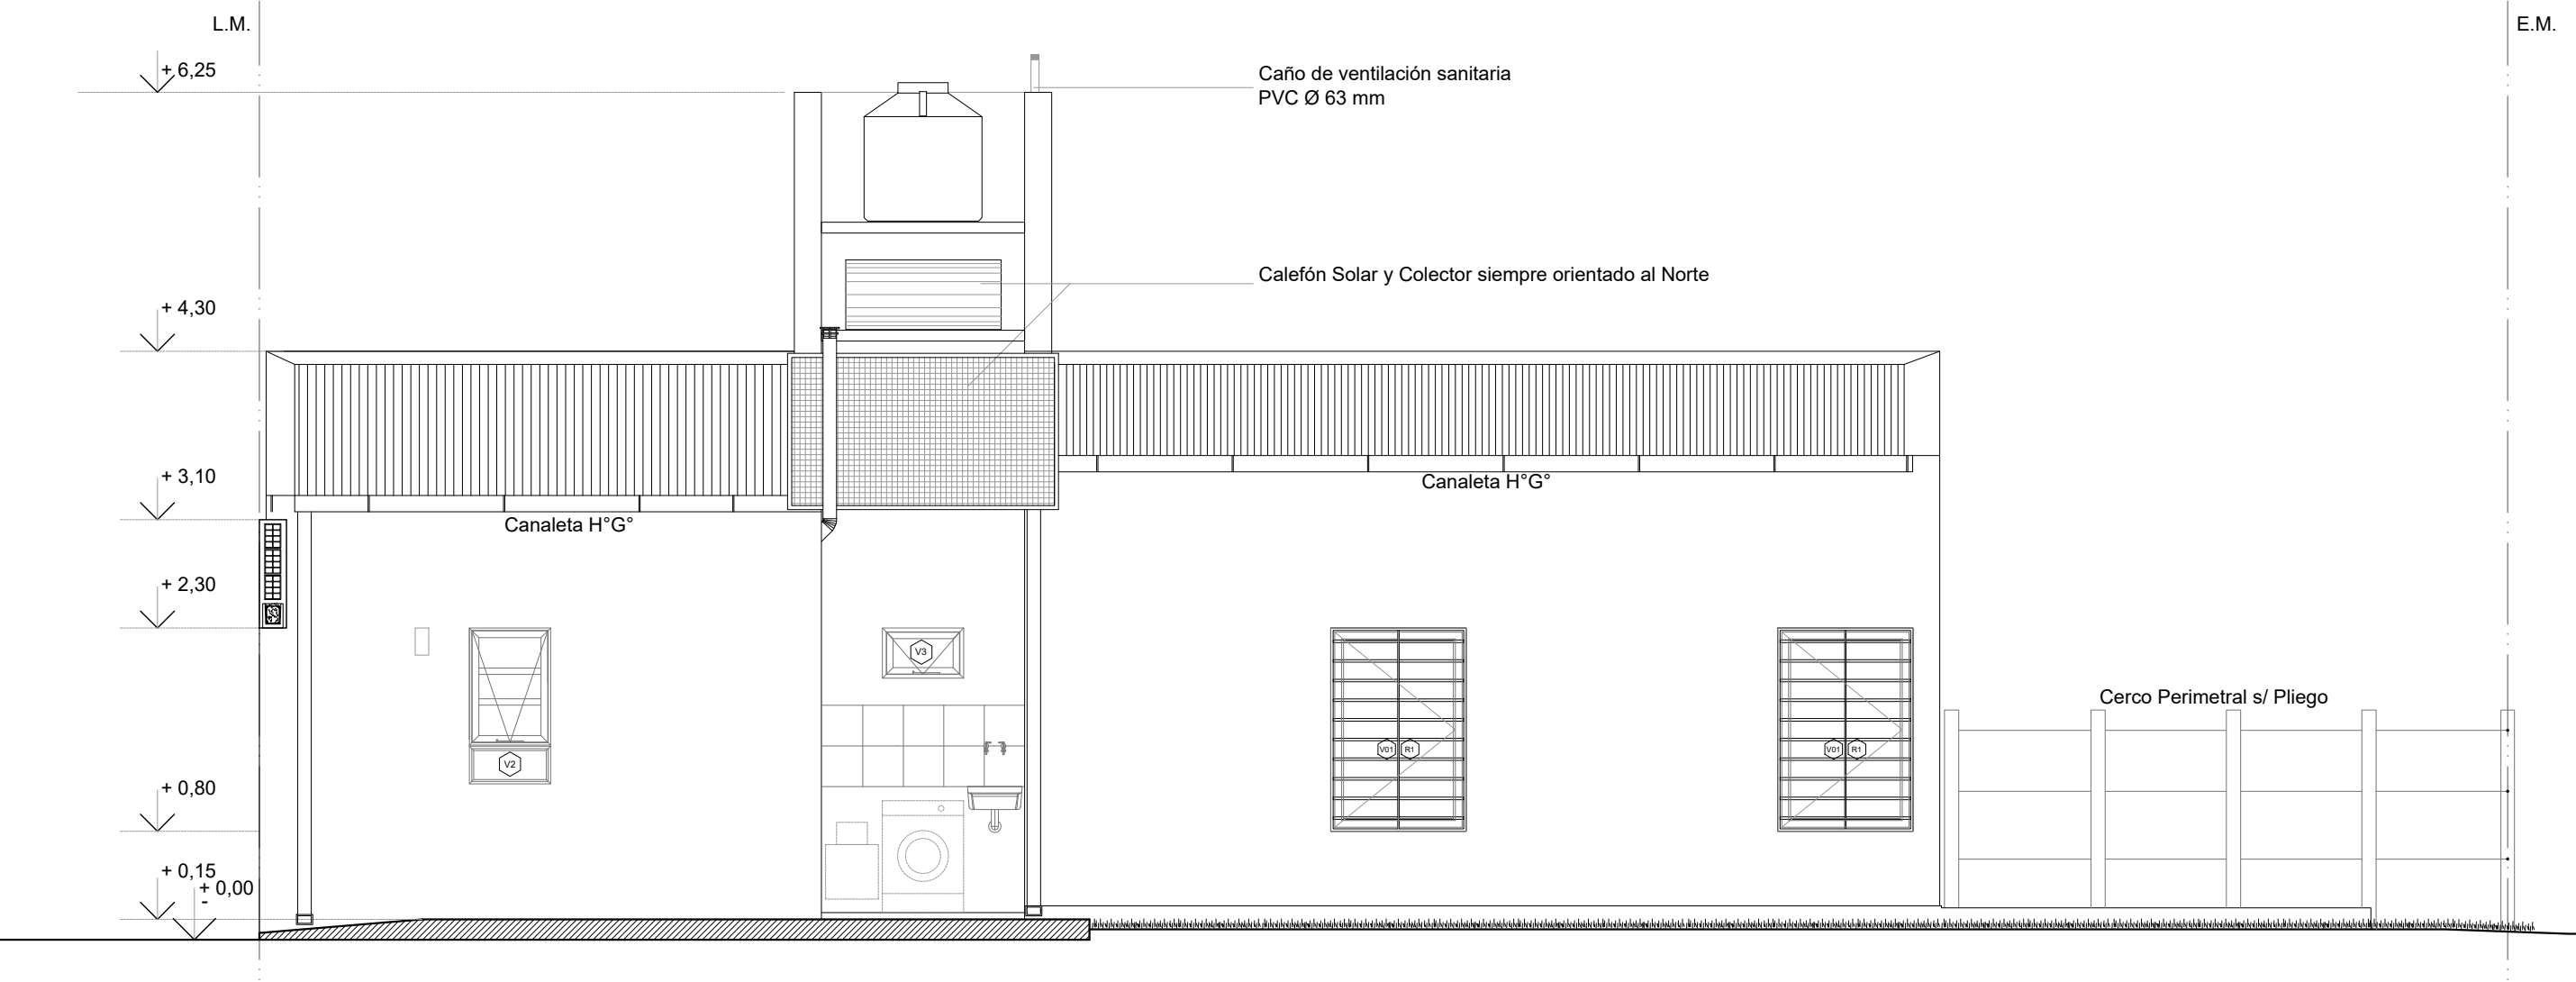


**CORTE B-B**  
Esc. 1.50

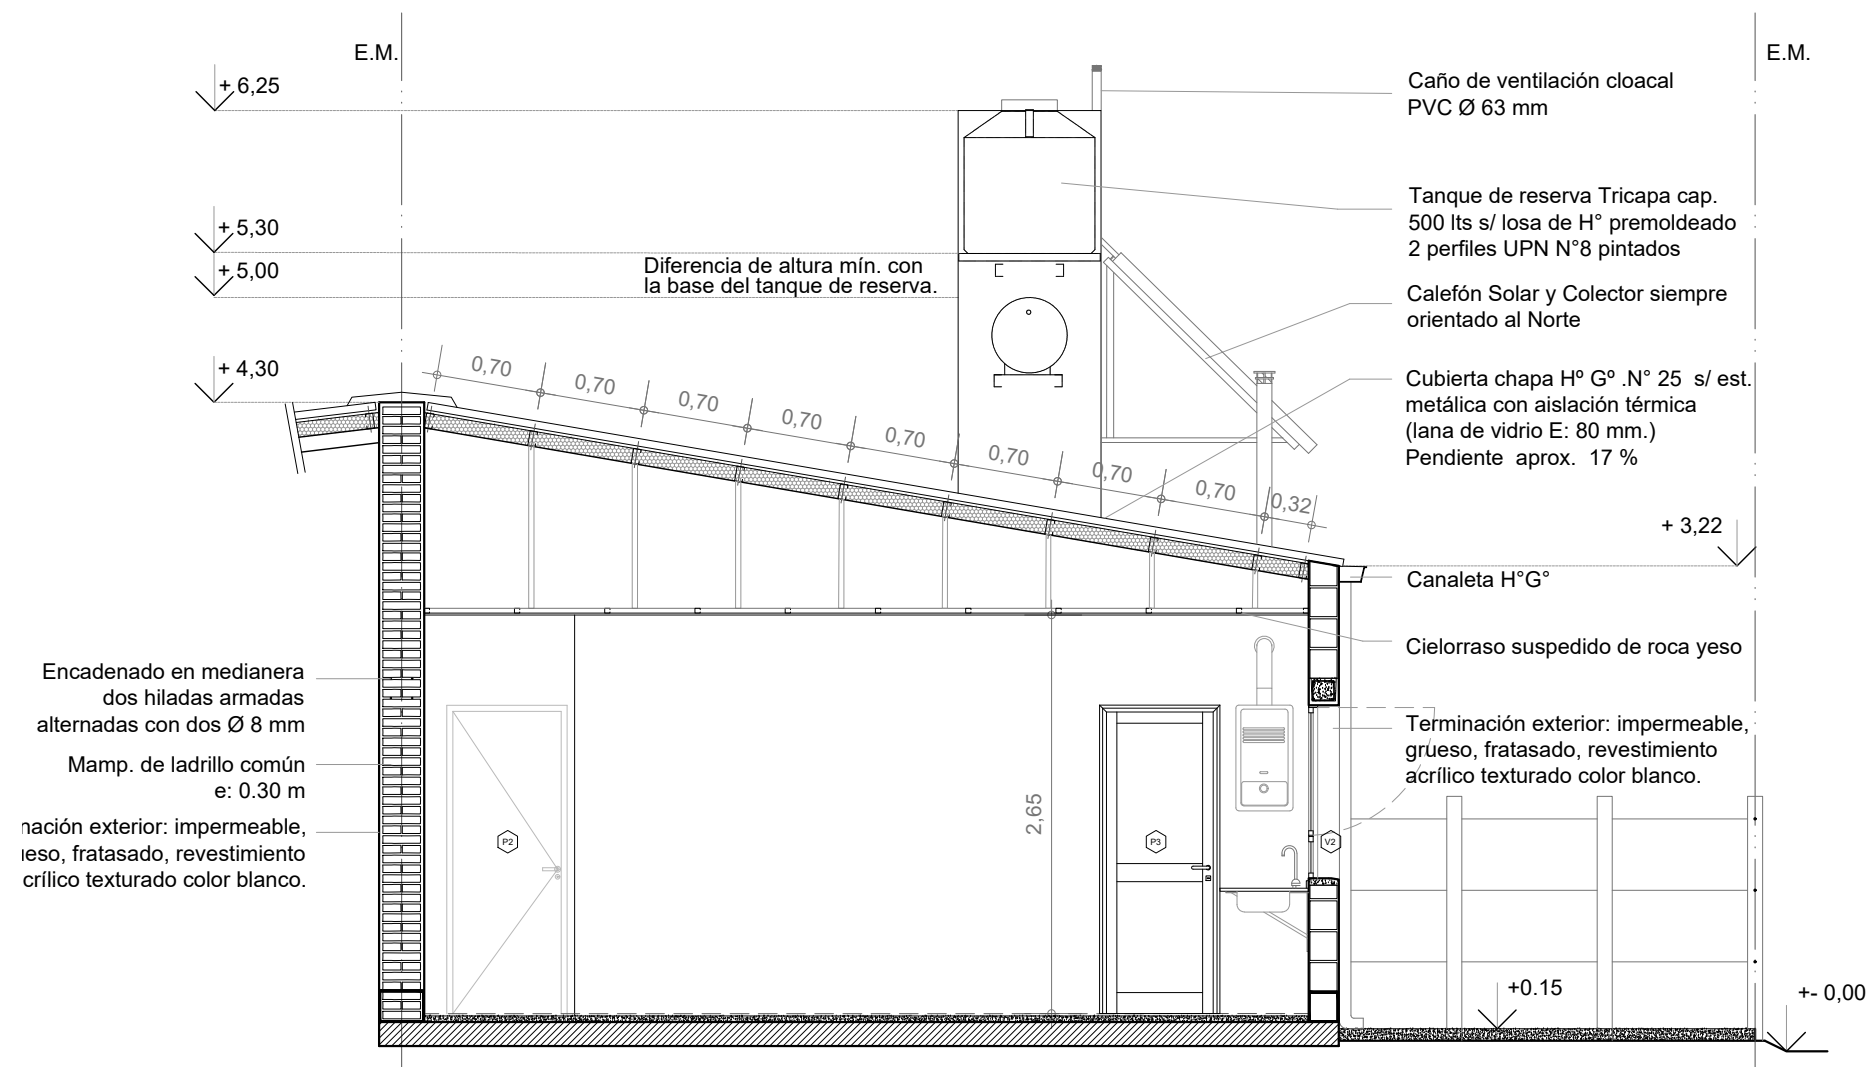


## CORTE C-C

Esc. 1:50

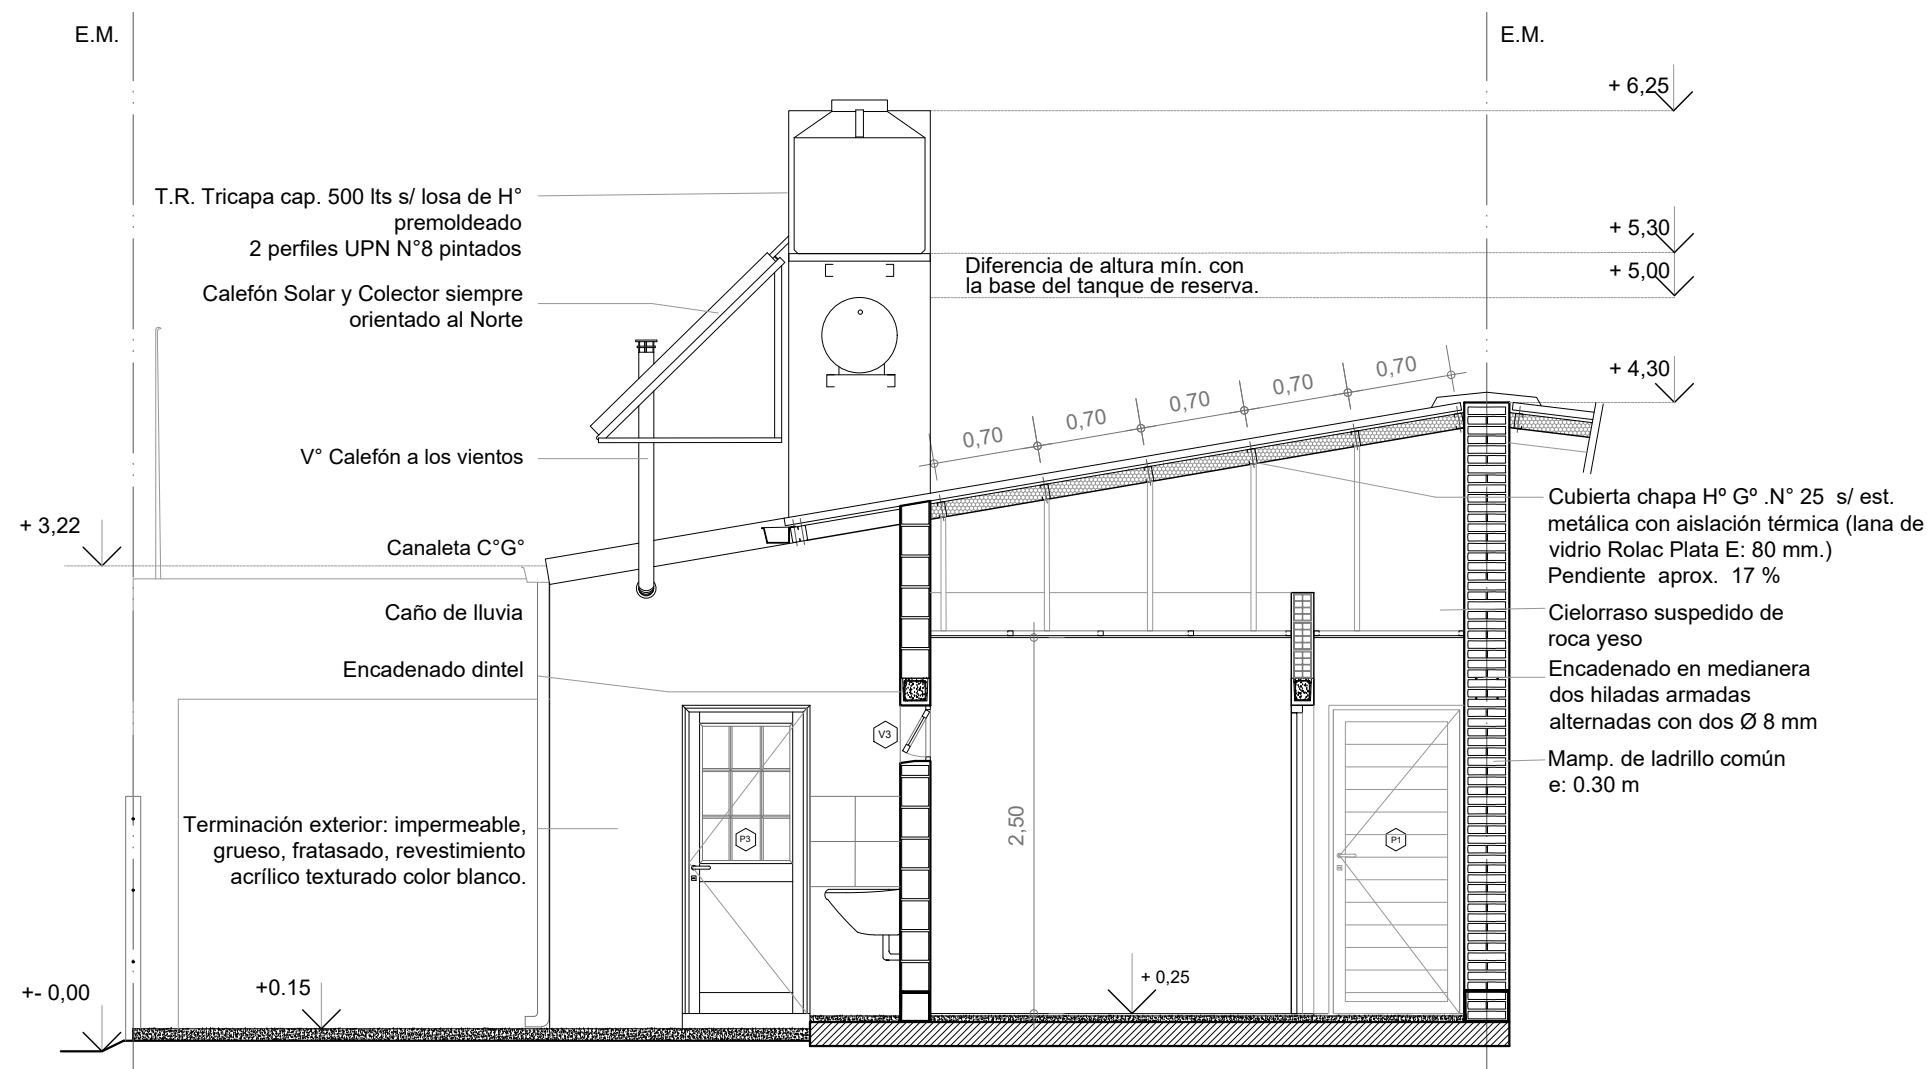


**CORTE D-D**  
Esc. 1.50

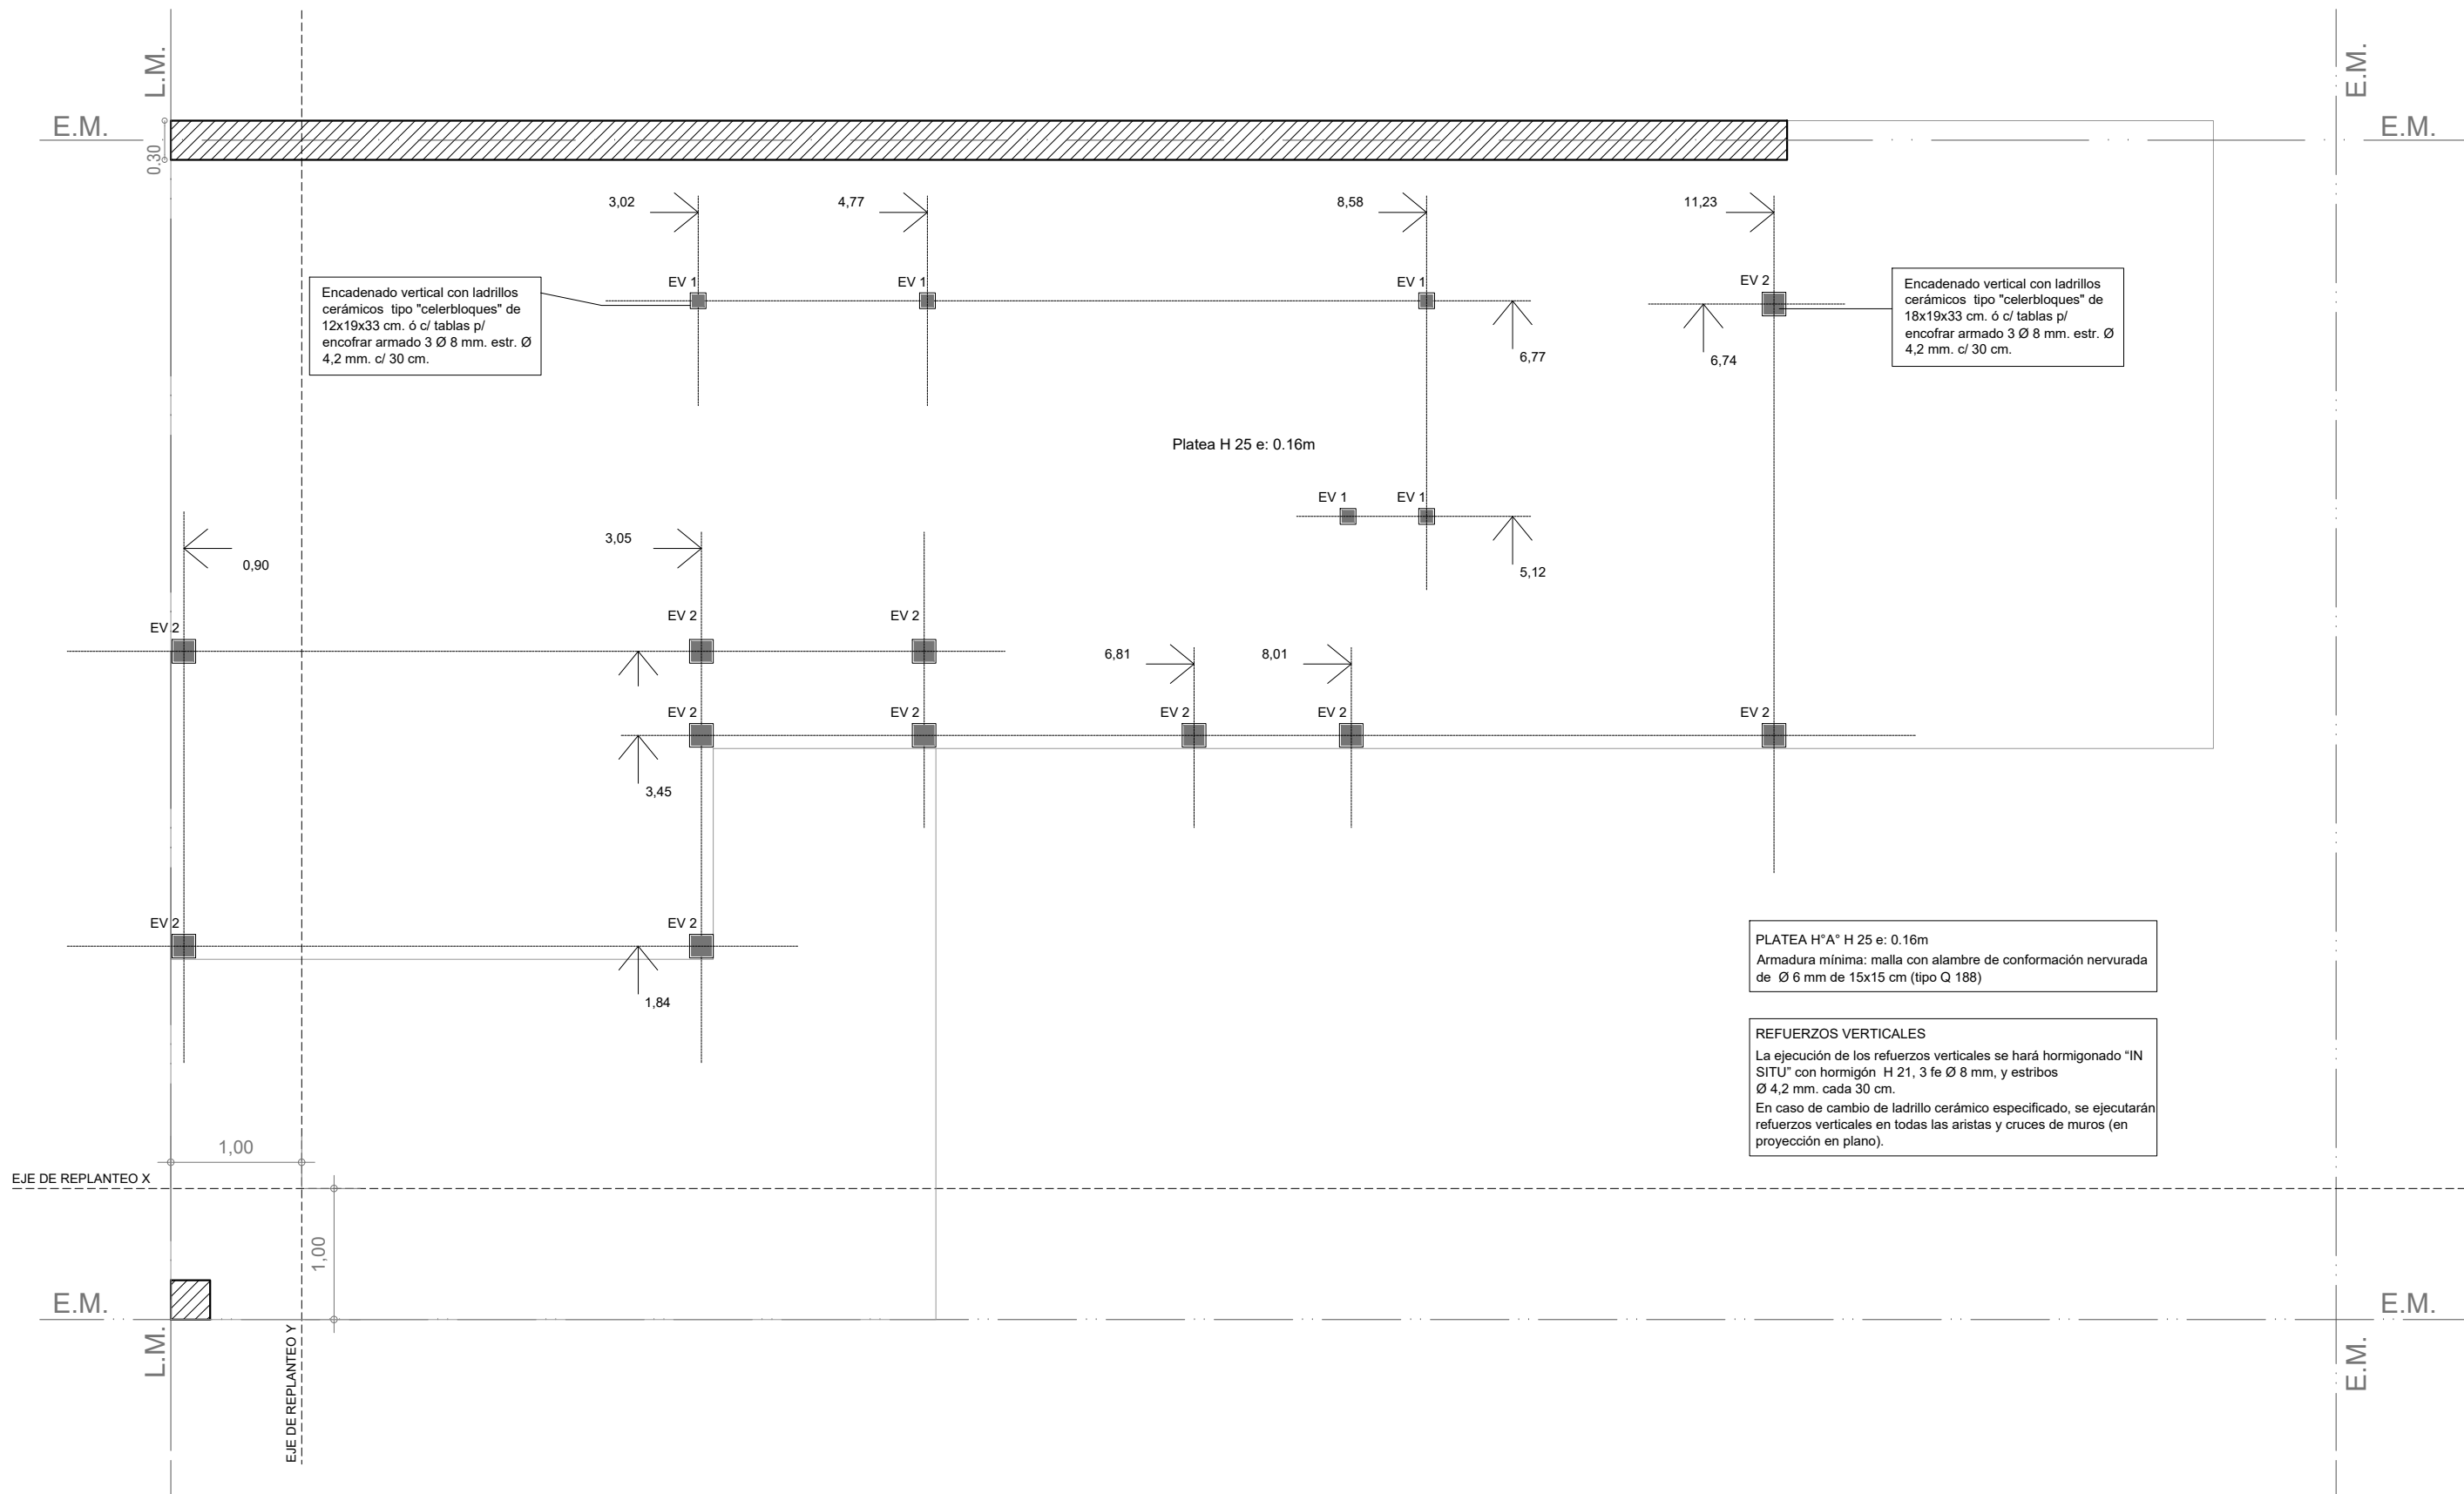

# PLANTA FUNDACIÓN PLATEA

Esc. 1.50

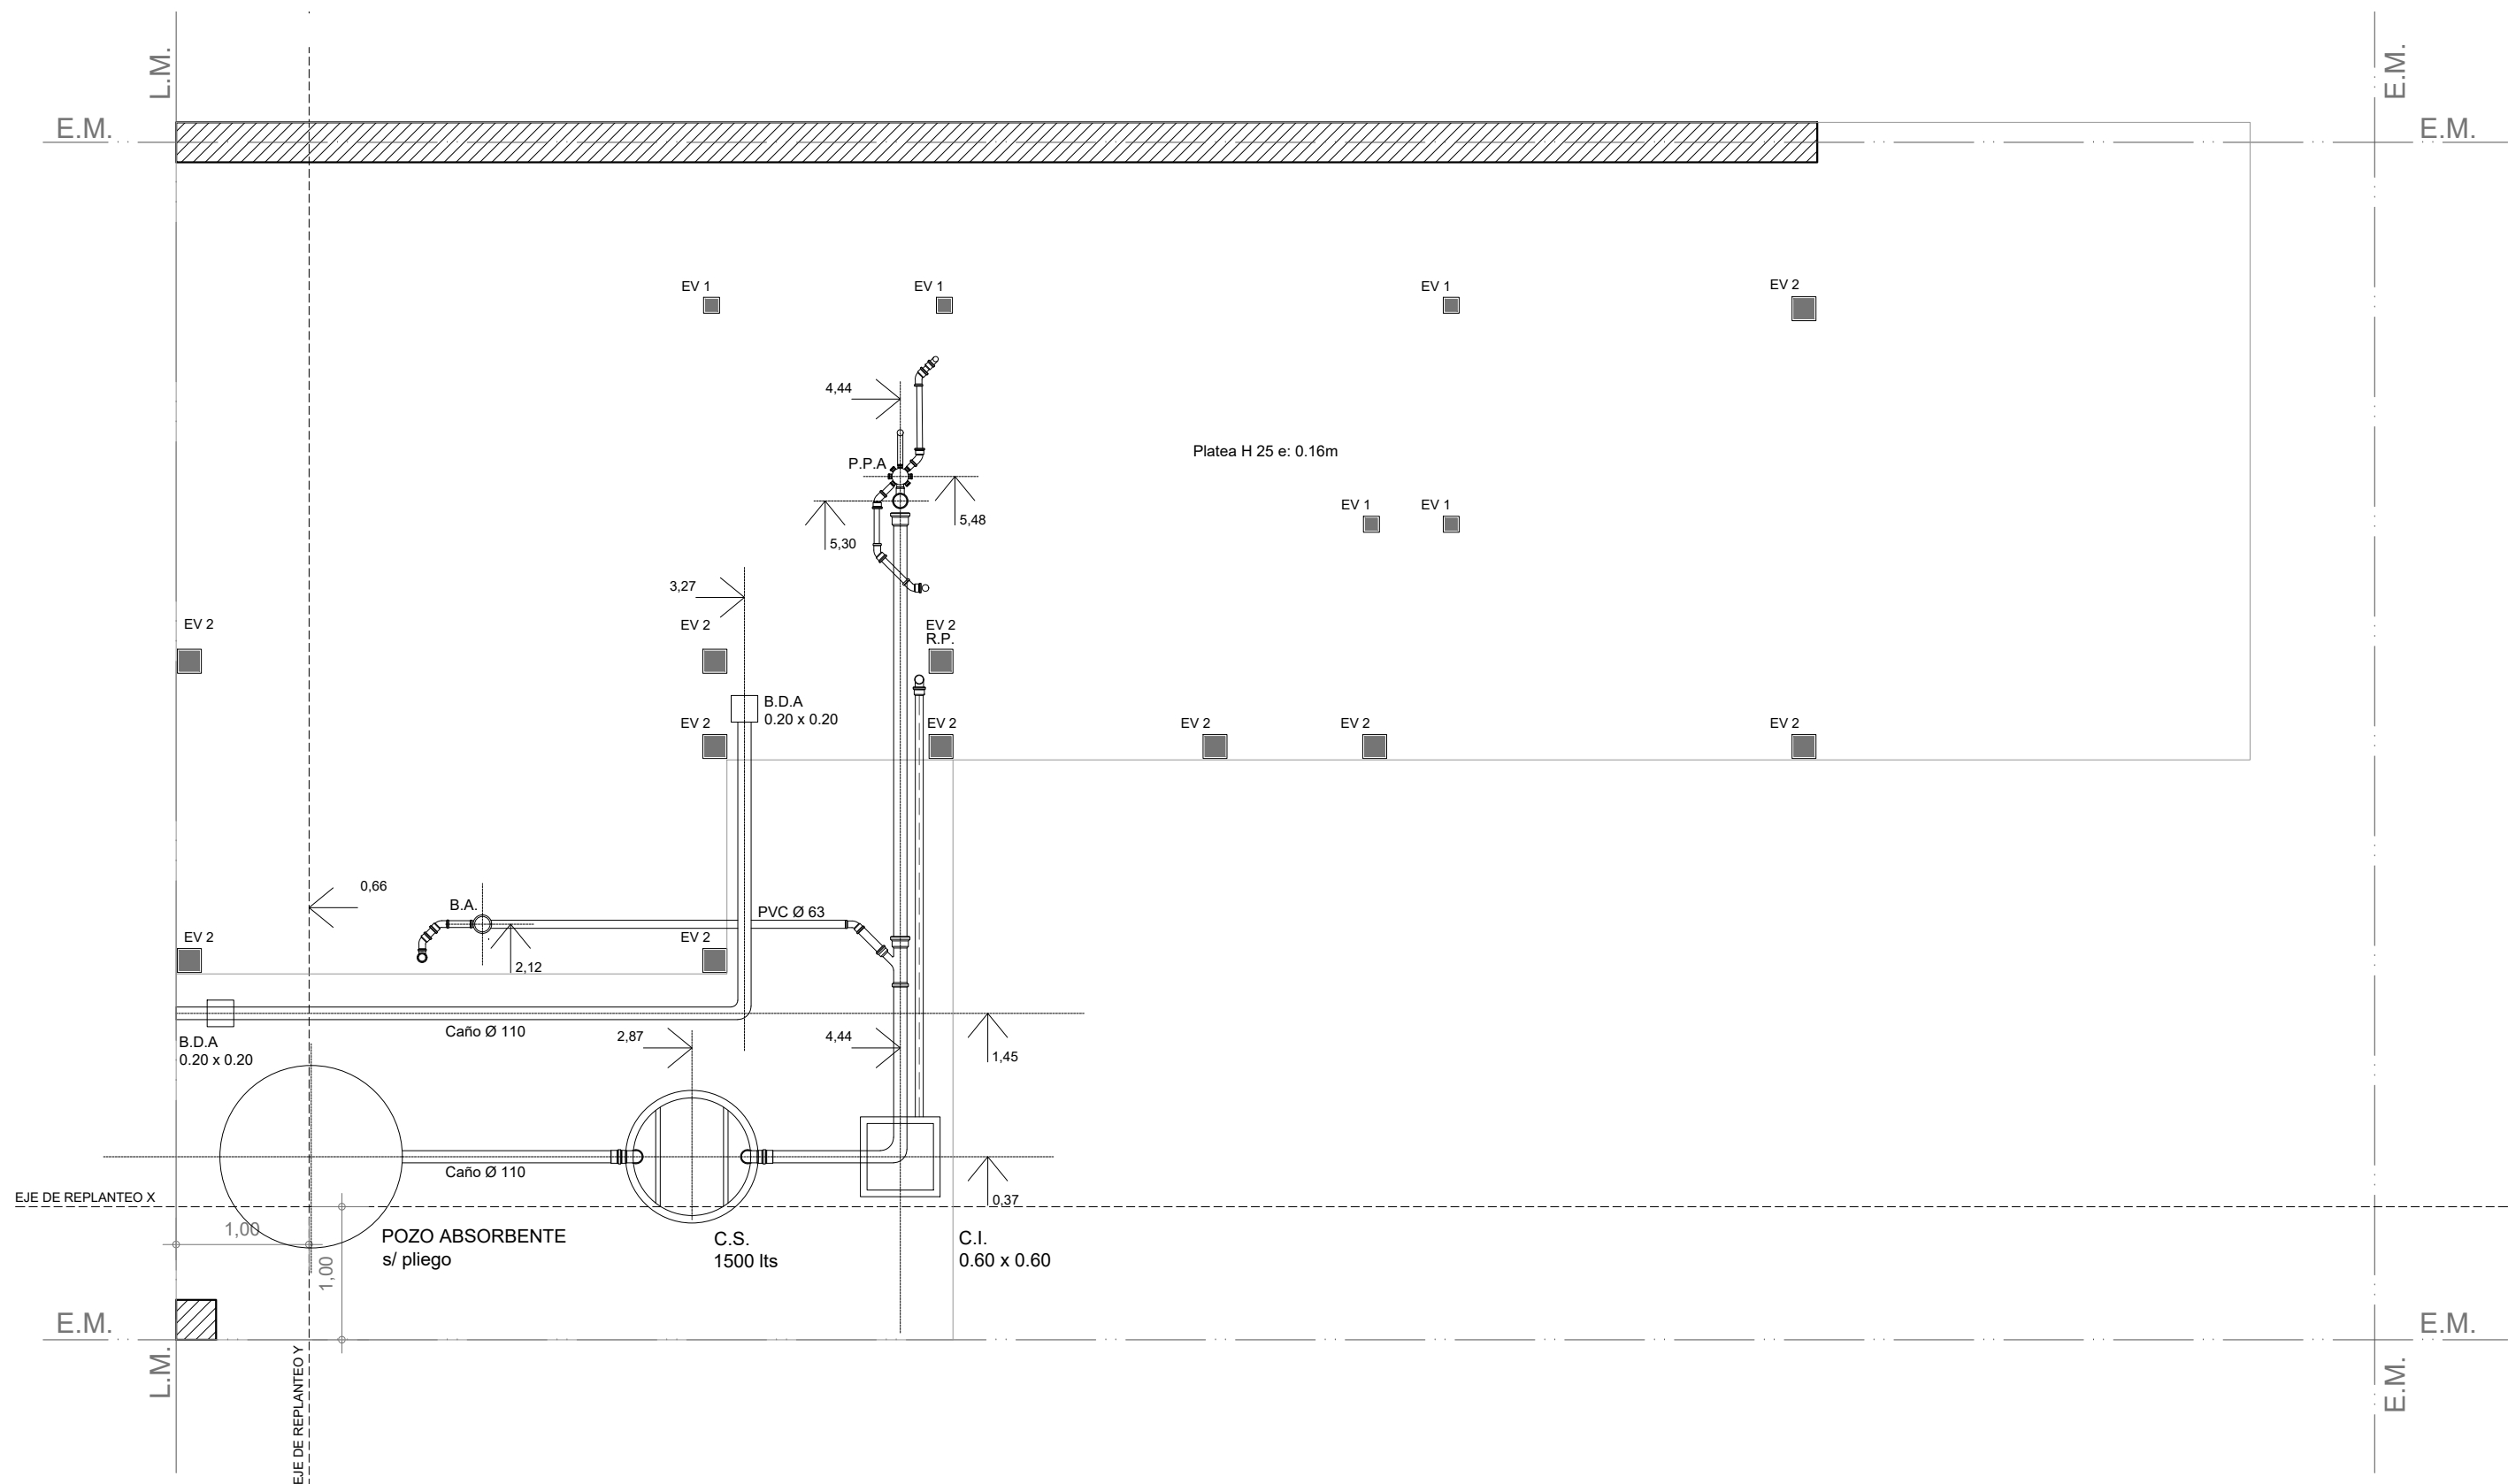

# PLANTA FUNDACIÓN PLATEA

Esc. 1.50

Santa Fe  
Provincia

Vivienda Lineal 2 Dormitorios

CASA PROPIA

Secretaría de Hábitat, Urbanismo y Vivienda - Pcia. de Santa Fe

PLANO: FUNDACION

PLANTA


Enero 2022

ESCALA 1:50

OBS:

Lám.


09

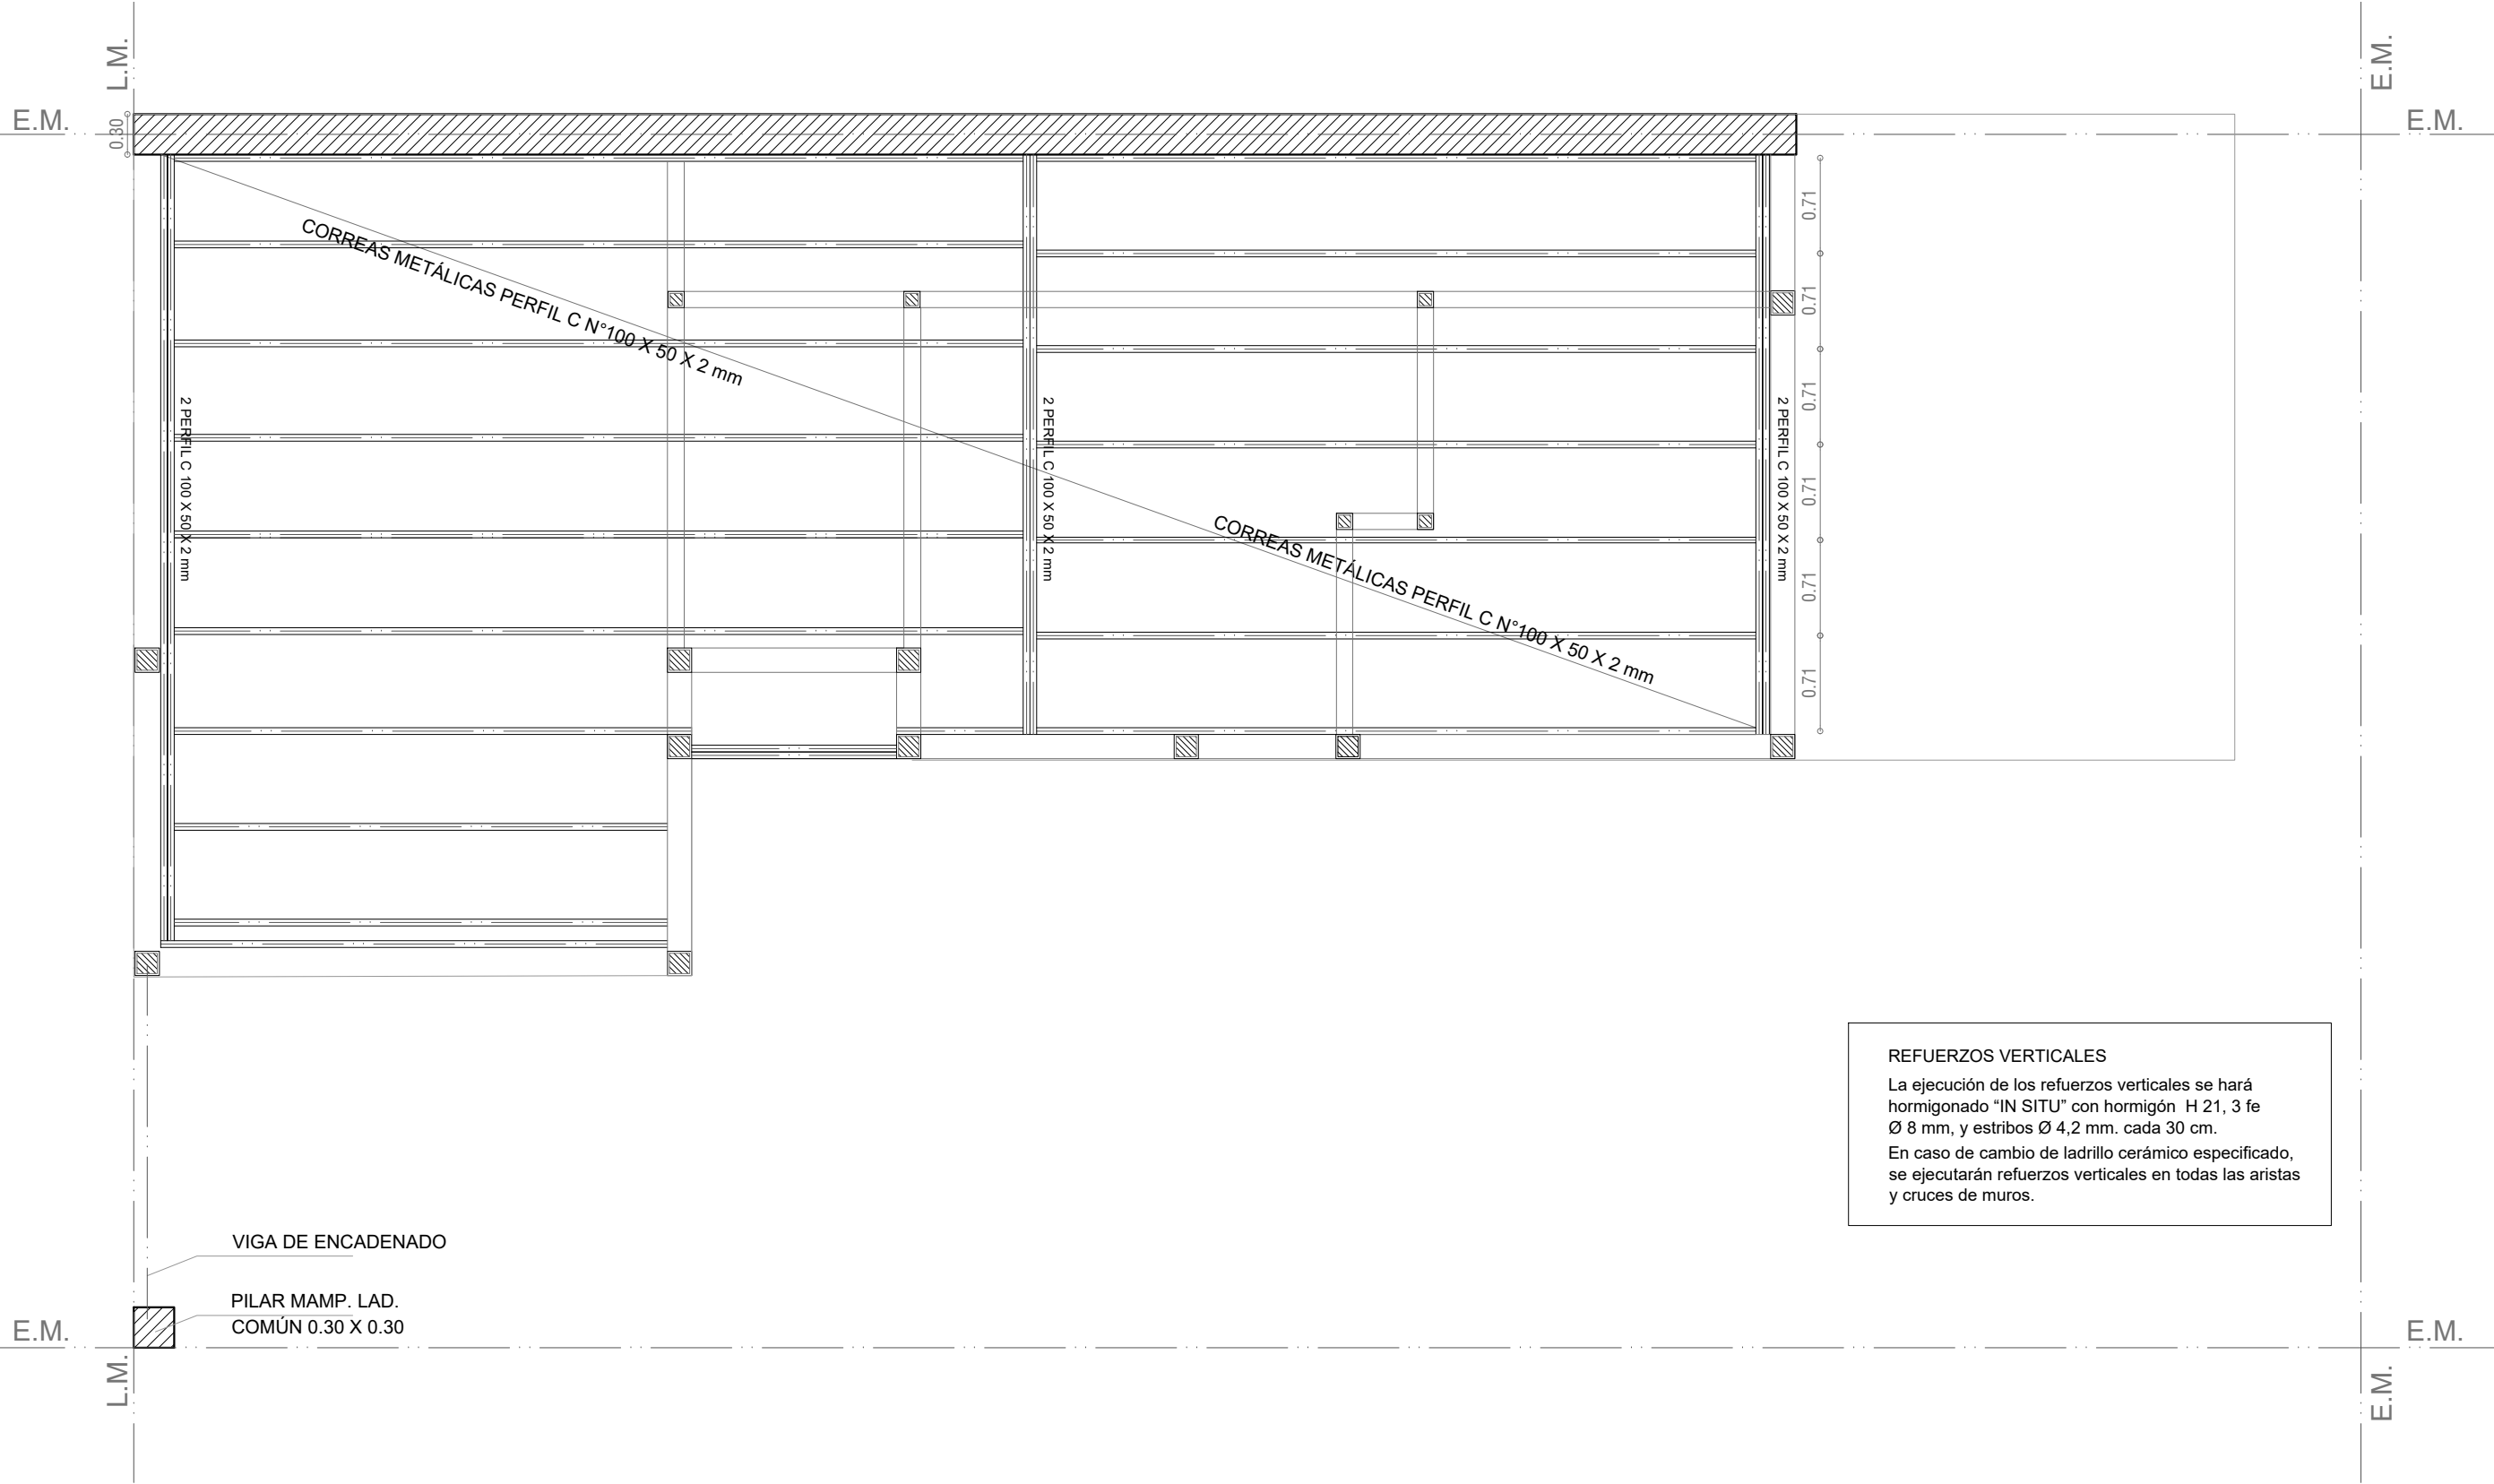

ESTRUCTURA S/PLANTA BAJA

Esc. 1.50


**REFUERZOS VERTICALES**  
La ejecución de los refuerzos verticales se hará hormigonado "IN SITU" con hormigón H 21, 3 fe Ø 8 mm, y estribos Ø 4,2 mm. cada 30 cm.  
En caso de cambio de ladrillo cerámico especificado, se ejecutarán refuerzos verticales en todas las aristas y cruces de muros.

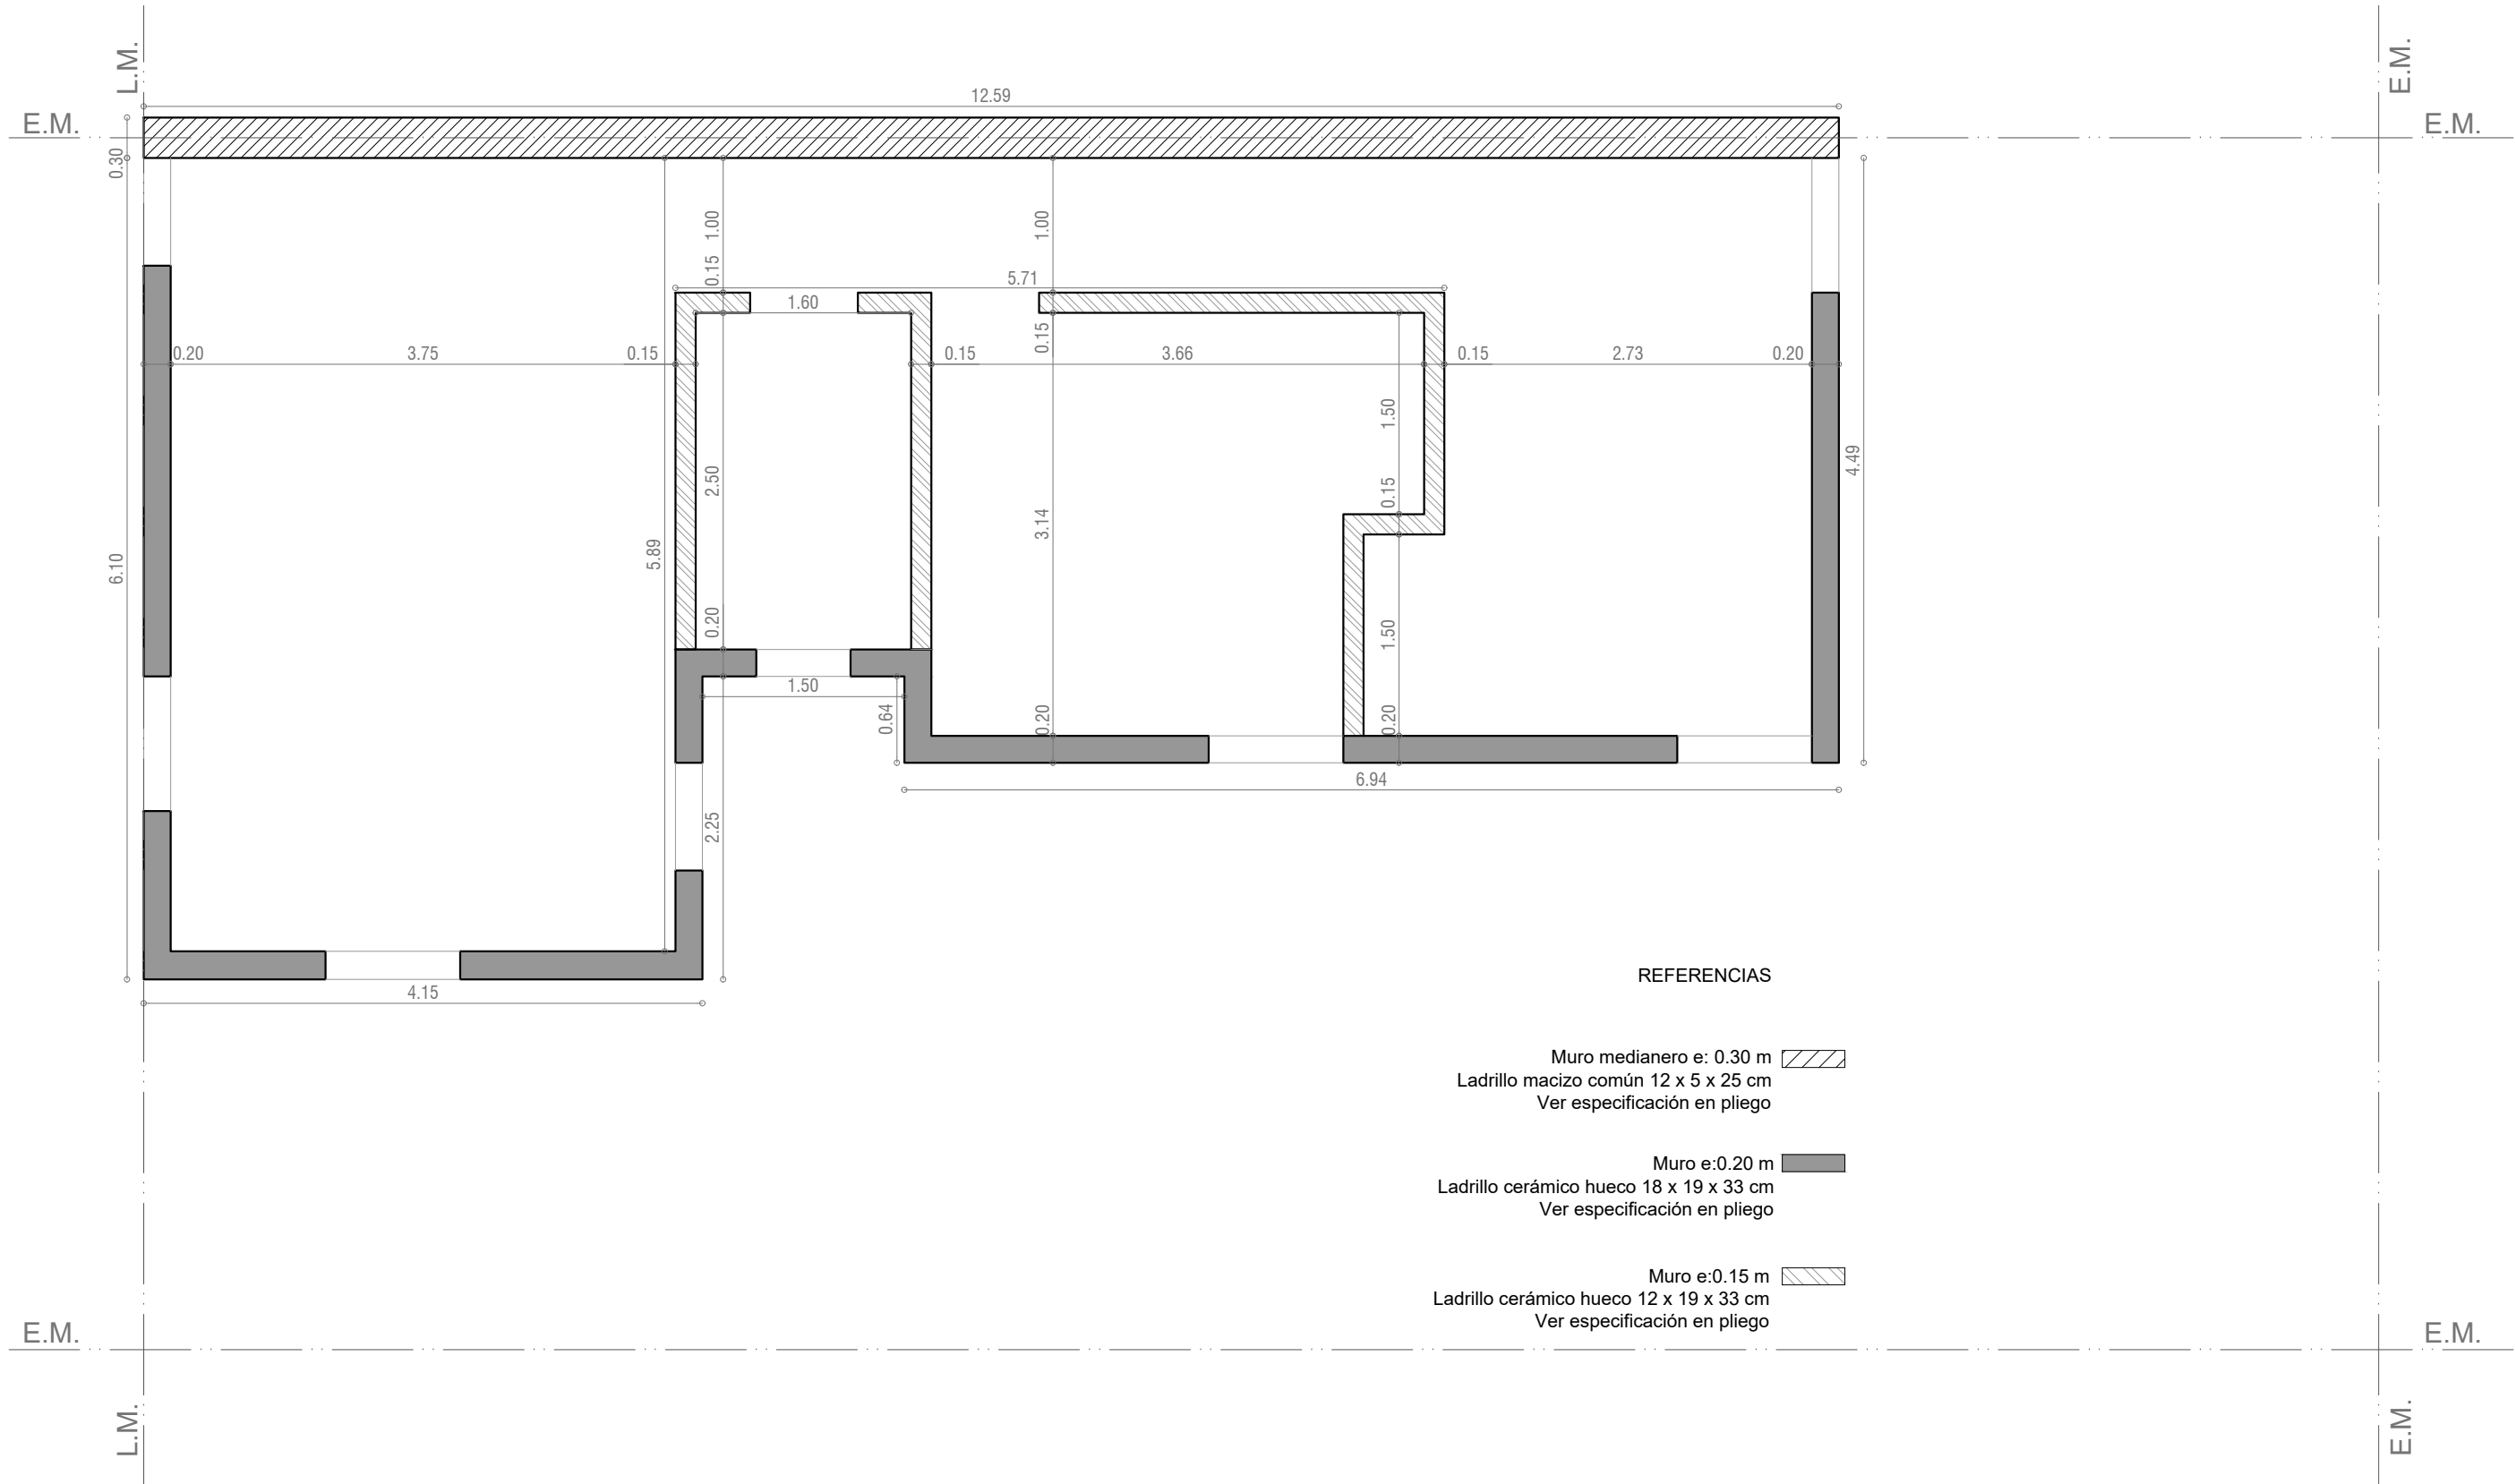

# MAMPOSTERÍAS


Esc. 1.50



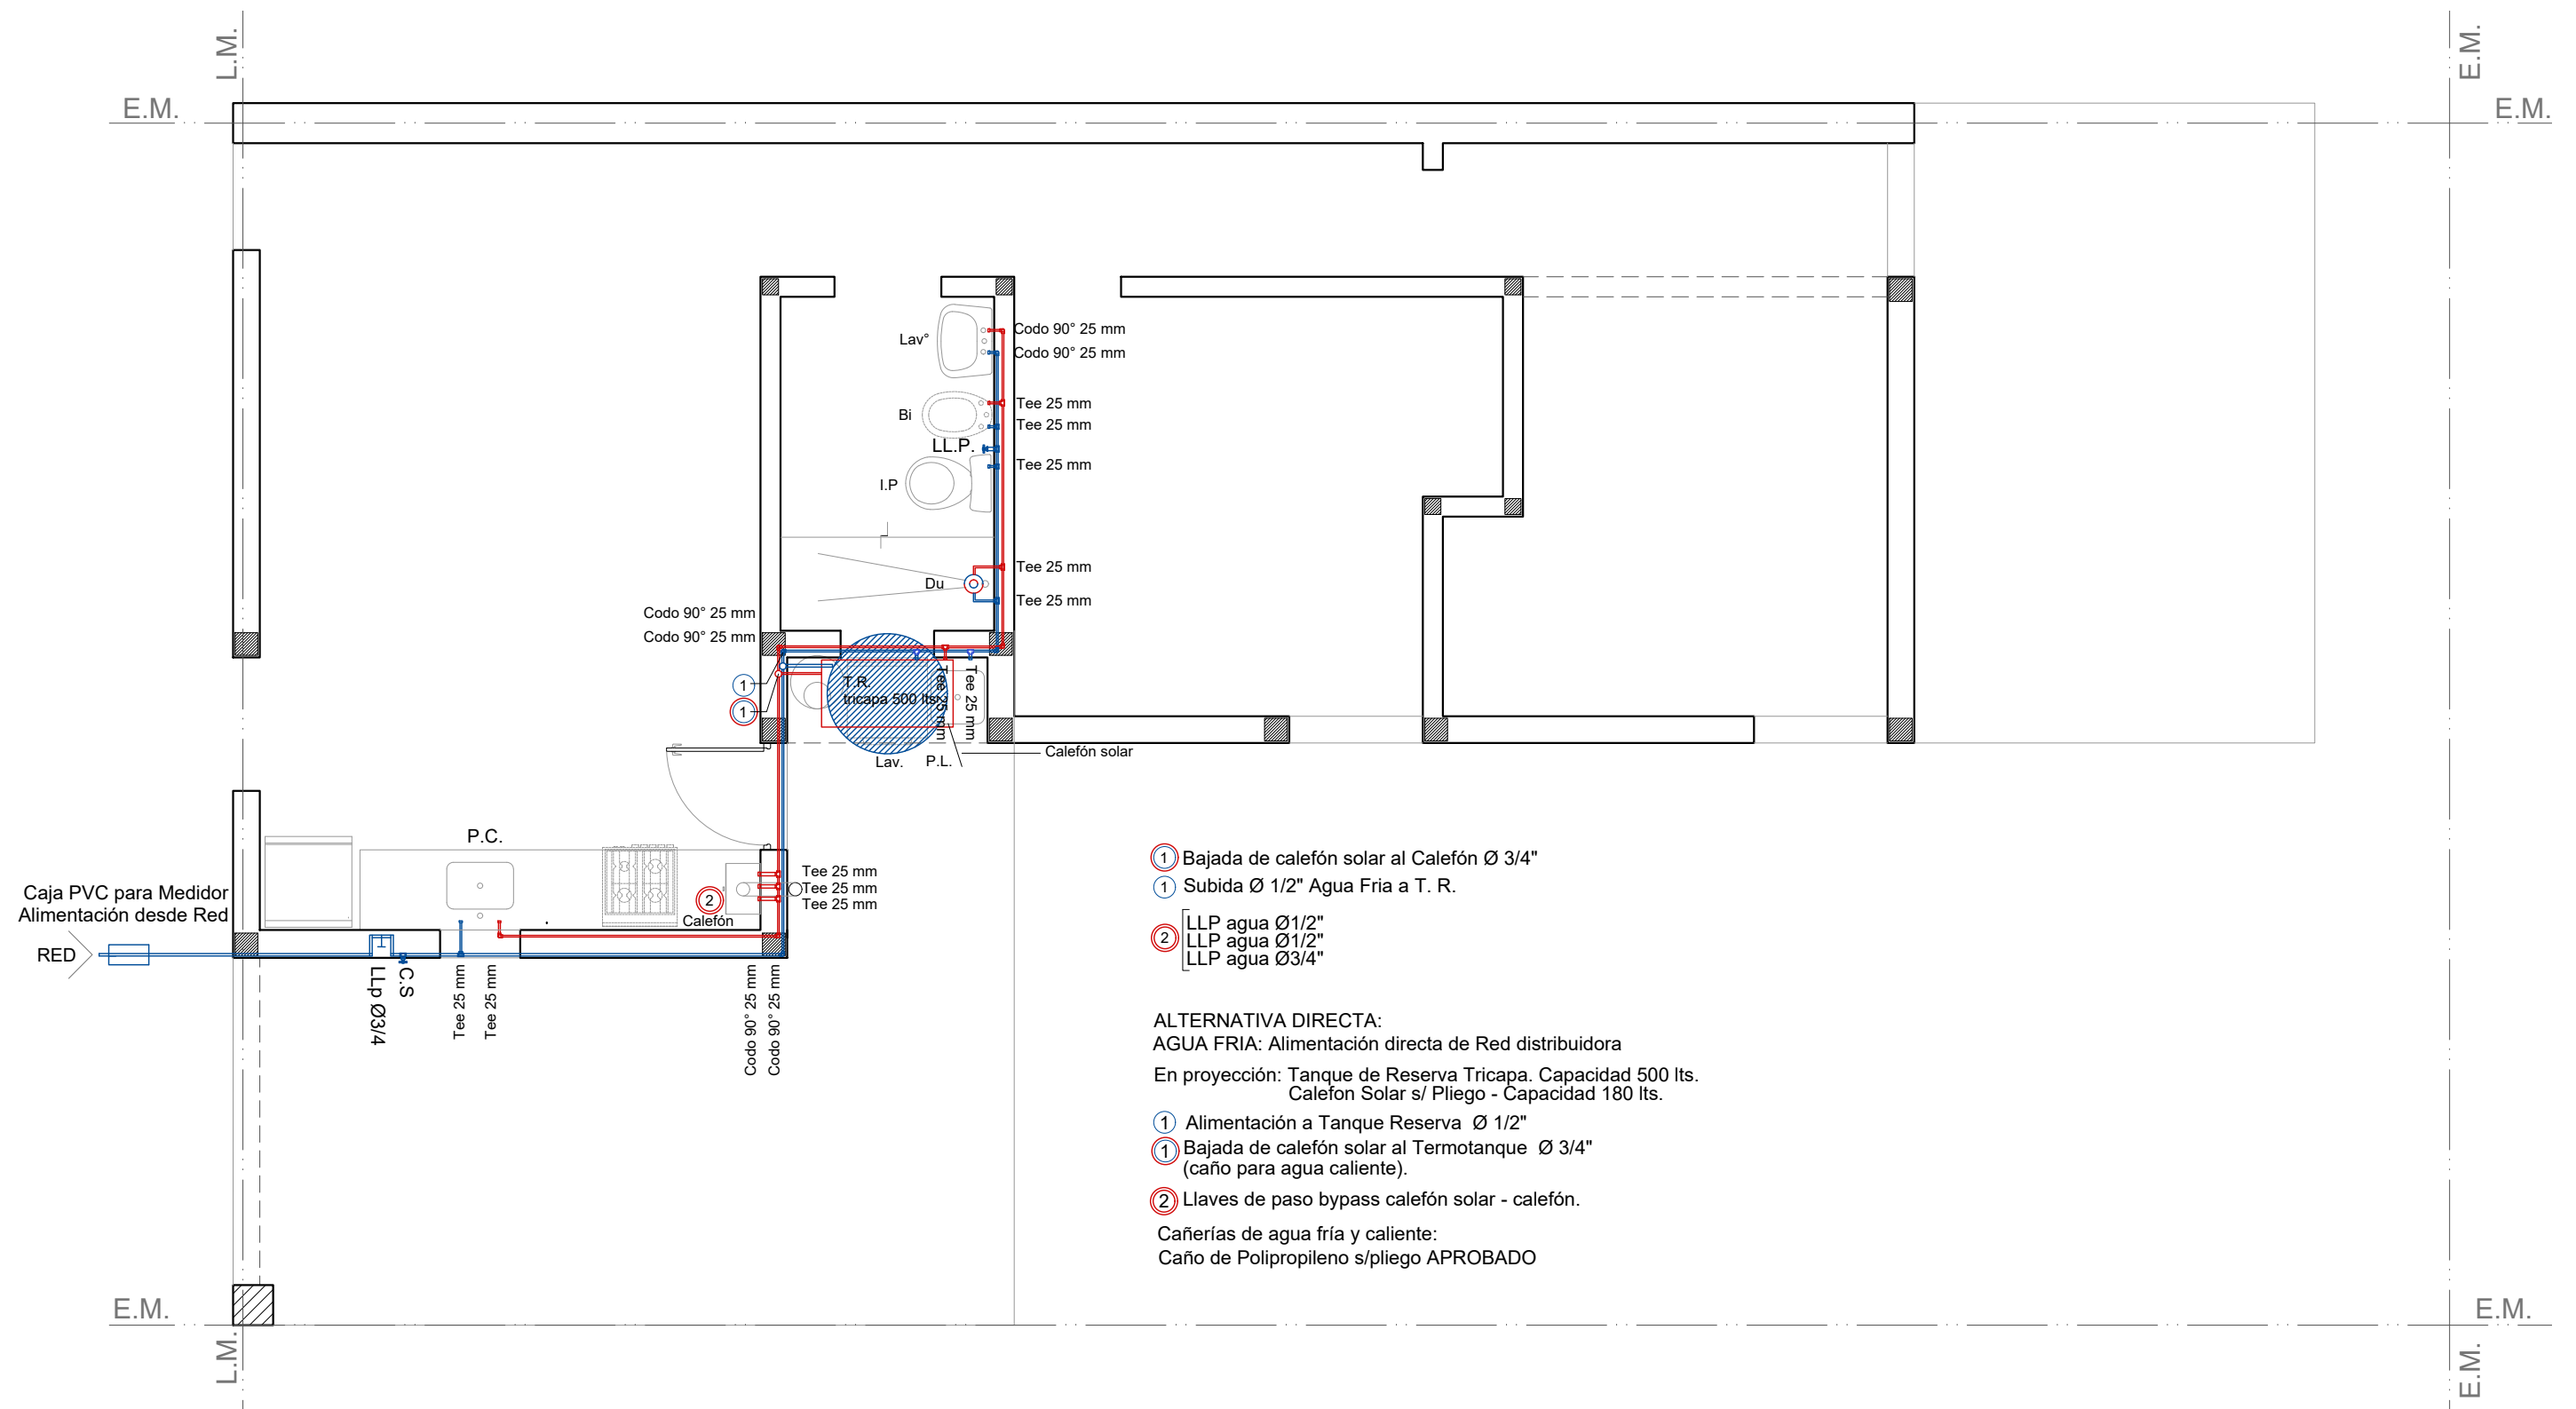

# INSTALACIÓN AGUA

Esc. 1.50

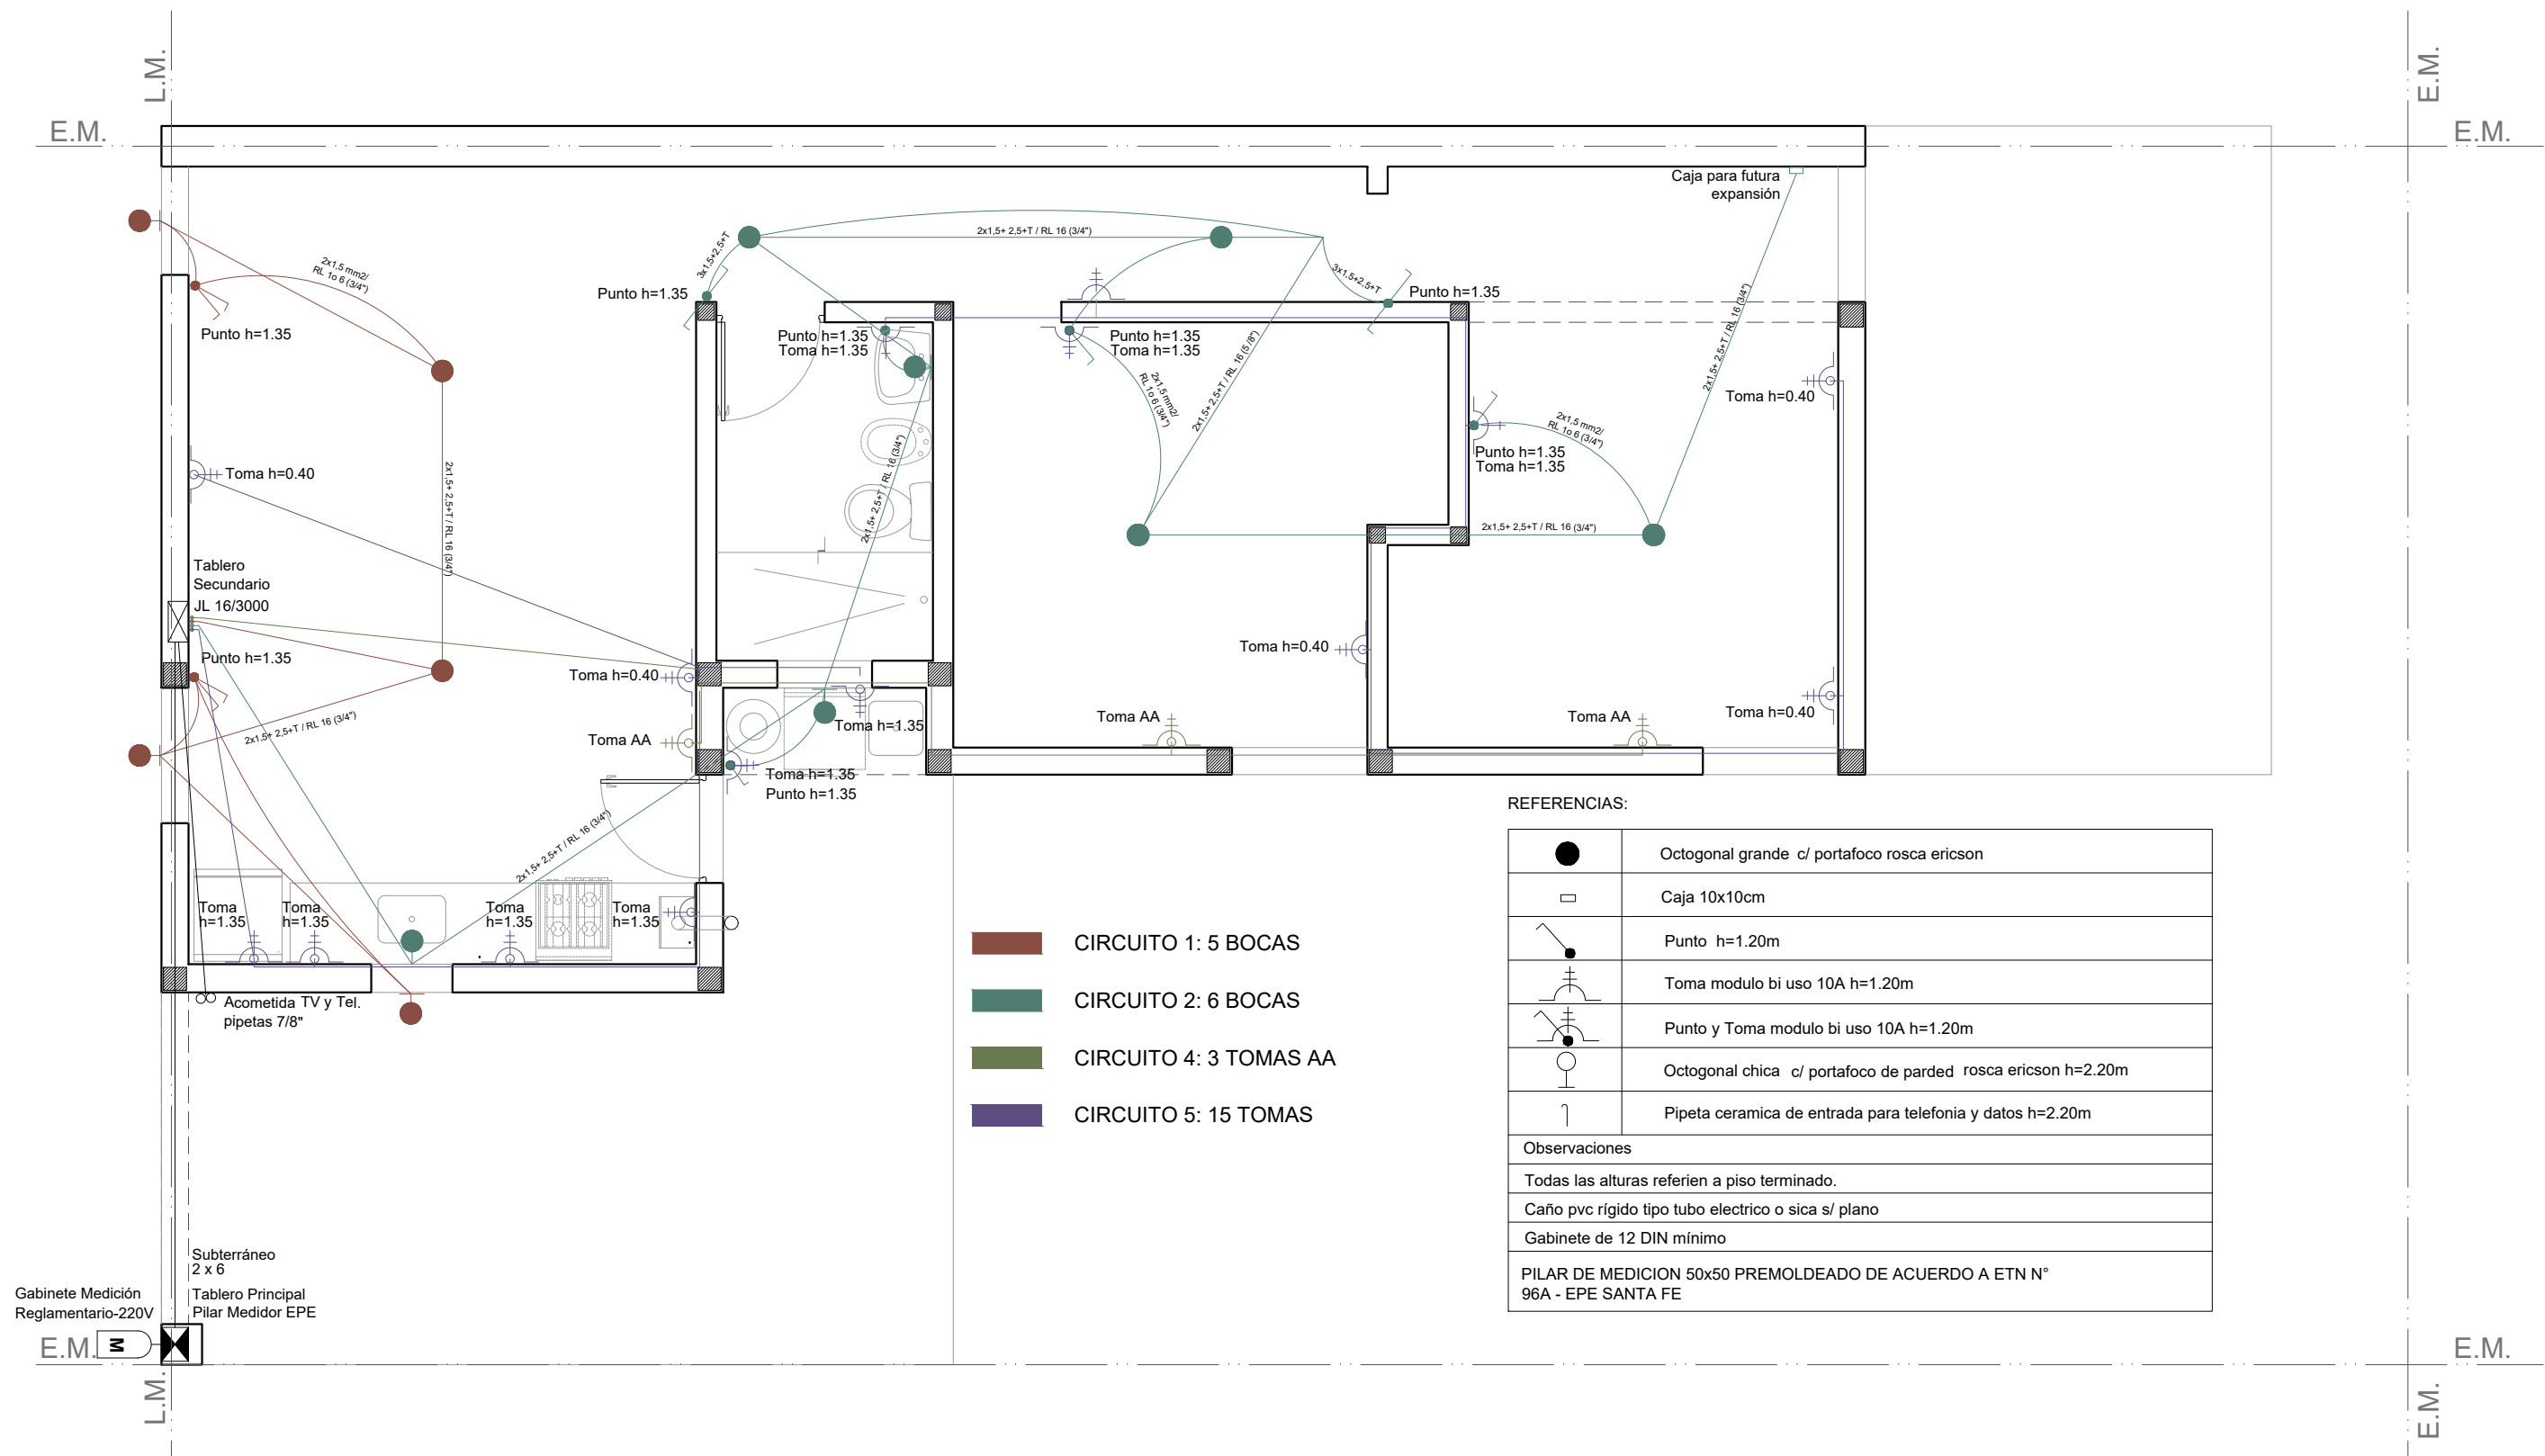


- CIRCUITO 1: 5 BOCAS
- CIRCUITO 2: 6 BOCAS
- CIRCUITO 4: 3 TOMAS AA
- CIRCUITO 5: 15 TOMAS

|                                                                            |                                                             |
|----------------------------------------------------------------------------|-------------------------------------------------------------|
| REFERENCIAS:                                                               |                                                             |
|                                                                            | Octogonal grande c/ portafoco rosca ericson                 |
|                                                                            | Caja 10x10cm                                                |
|                                                                            | Punto h=1.20m                                               |
|                                                                            | Toma modulo bi uso 10A h=1.20m                              |
|                                                                            | Punto y Toma modulo bi uso 10A h=1.20m                      |
|                                                                            | Octogonal chica c/ portafoco de pared rosca ericson h=2.20m |
|                                                                            | Pipeta ceramica de entrada para telefonía y datos h=2.20m   |
| Observaciones                                                              |                                                             |
| Todas las alturas referen a piso terminado.                                |                                                             |
| Caño pvc rígido tipo tubo electrico o sica s/ plano                        |                                                             |
| Gabinete de 12 DIN mínimo                                                  |                                                             |
| PILAR DE MEDICION 50x50 PREMOLDEADO DE ACUERDO A ETN N° 96A - EPE SANTA FE |                                                             |




# INSTALACIÓN ELÉCTRICA





Esc. 1.50

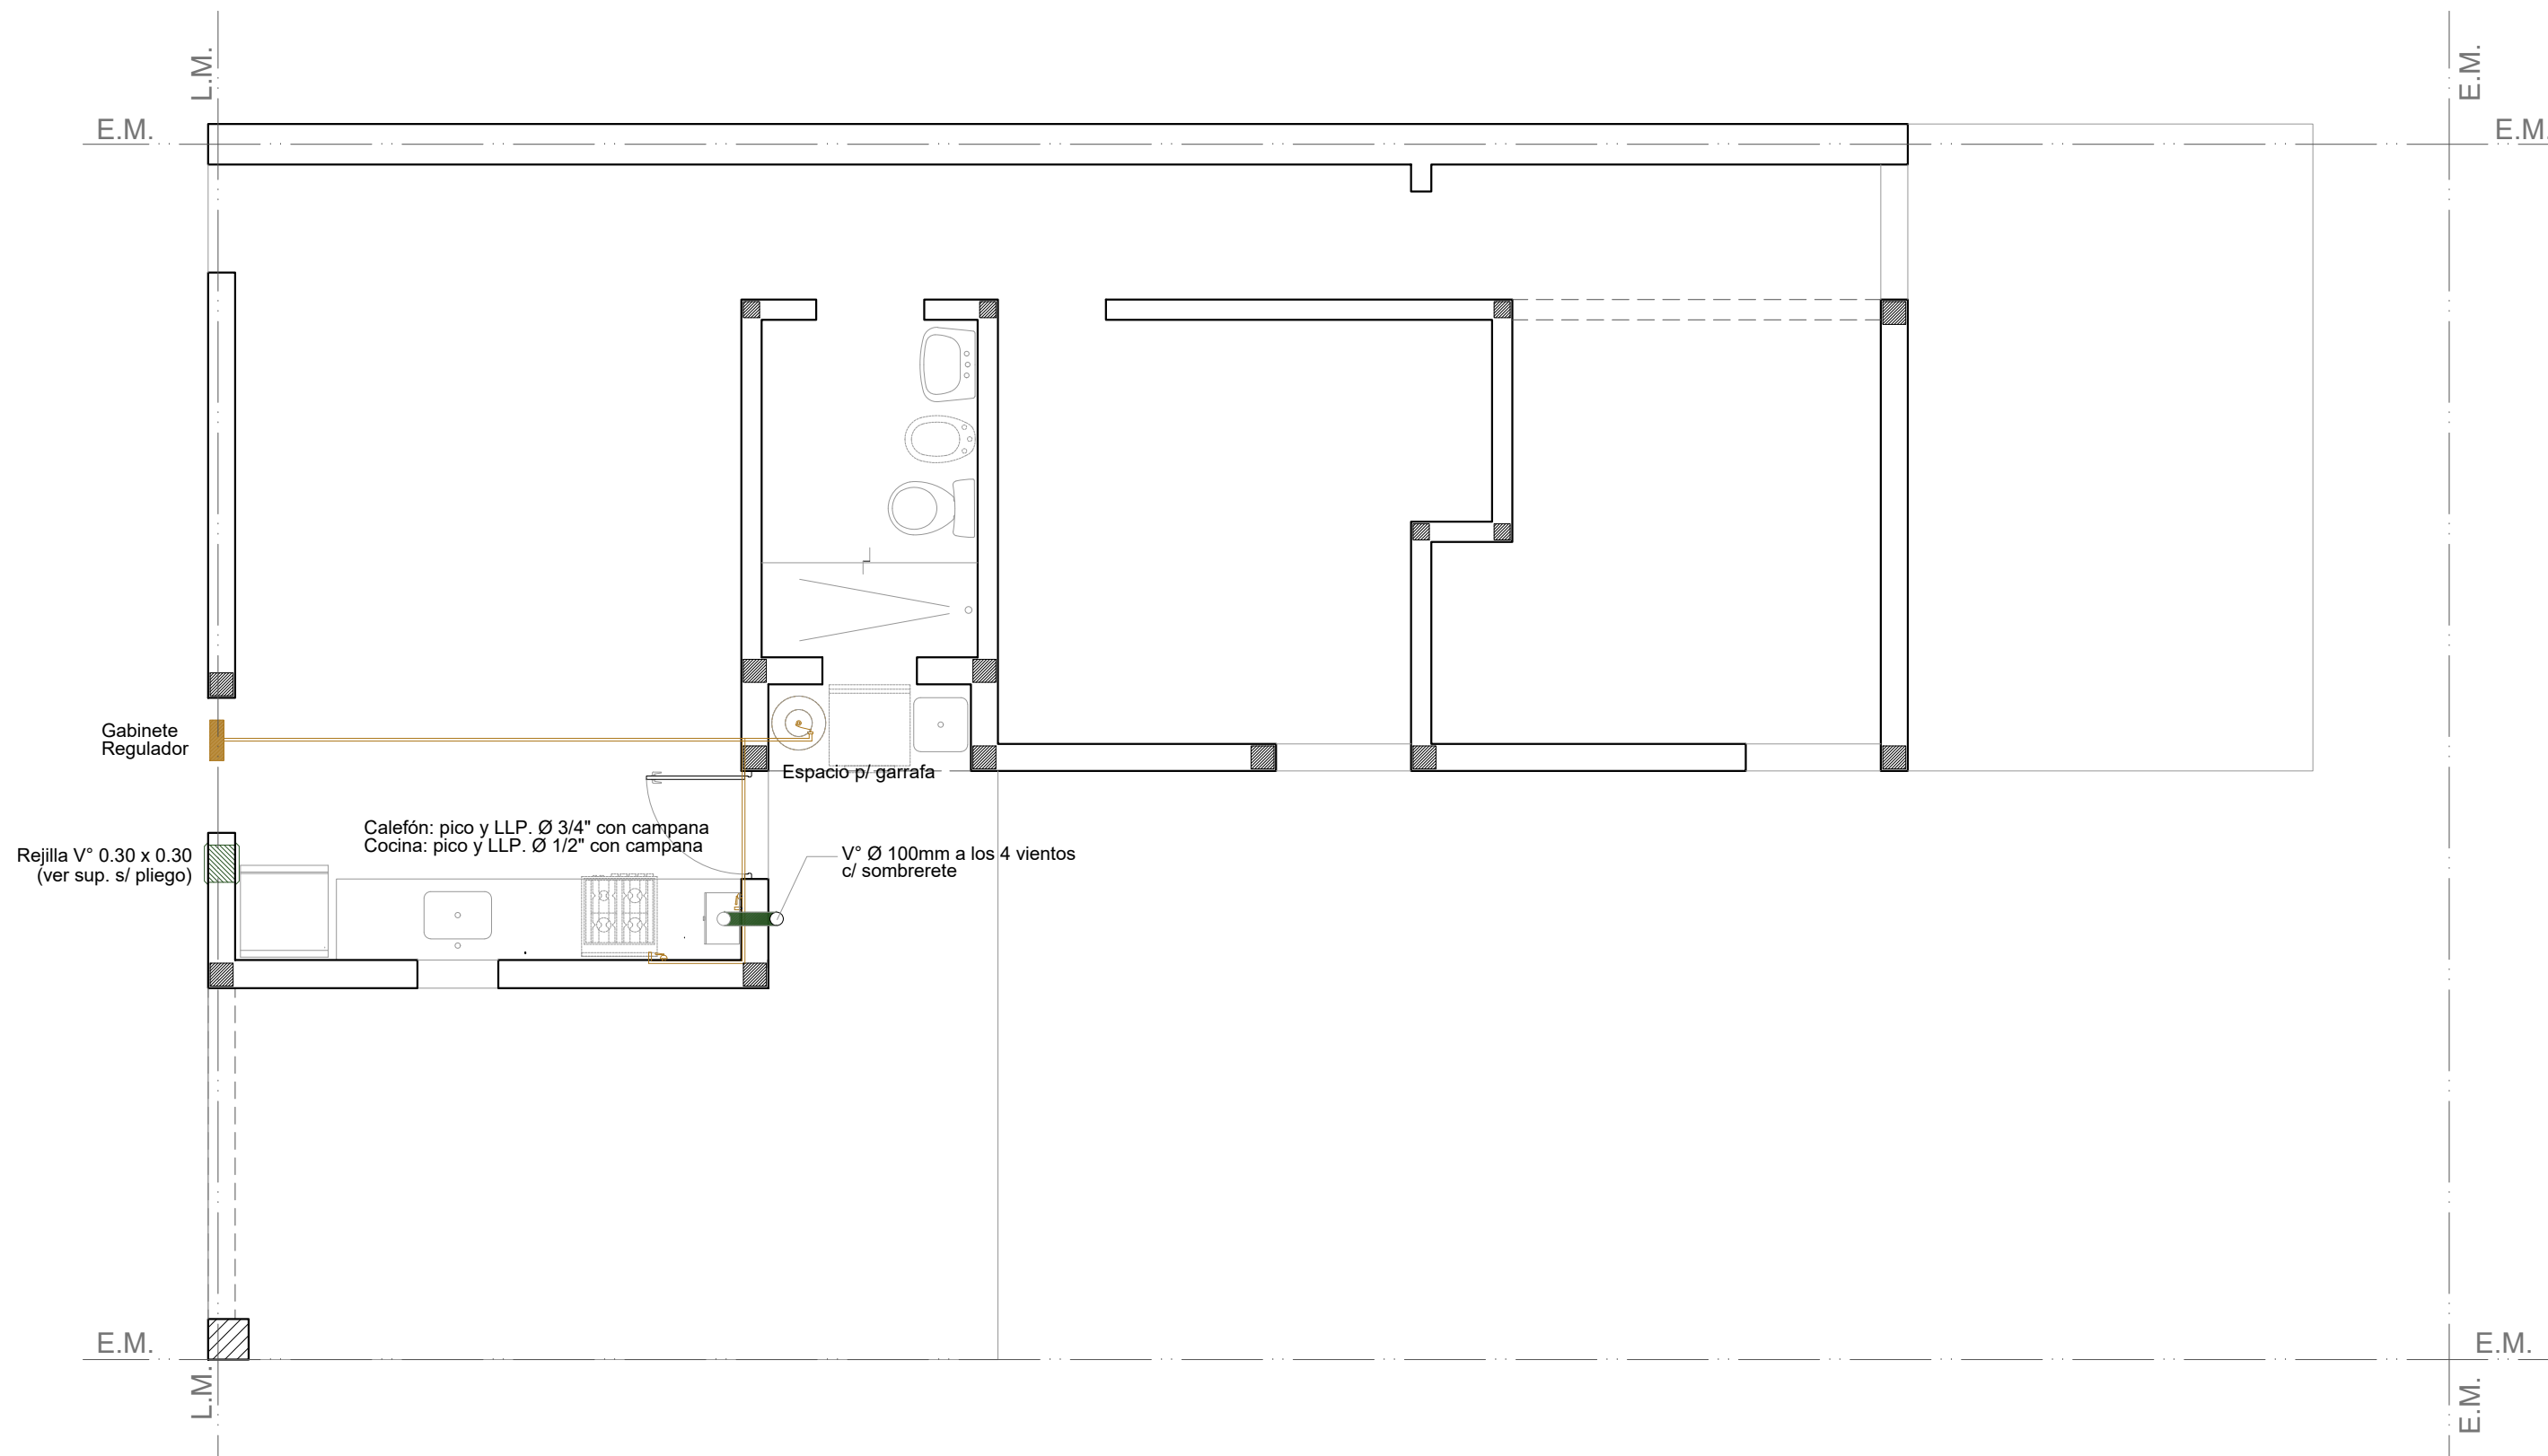

# INSTALACIÓN GAS

Esc. 1.50
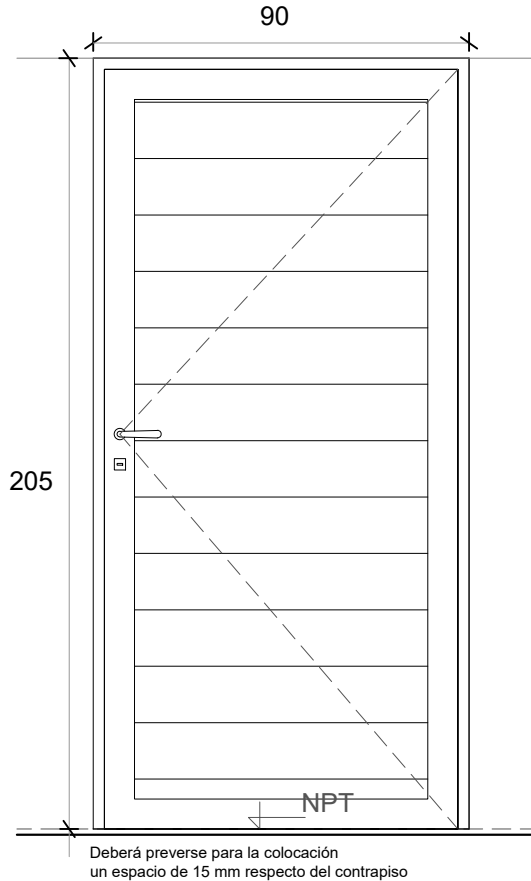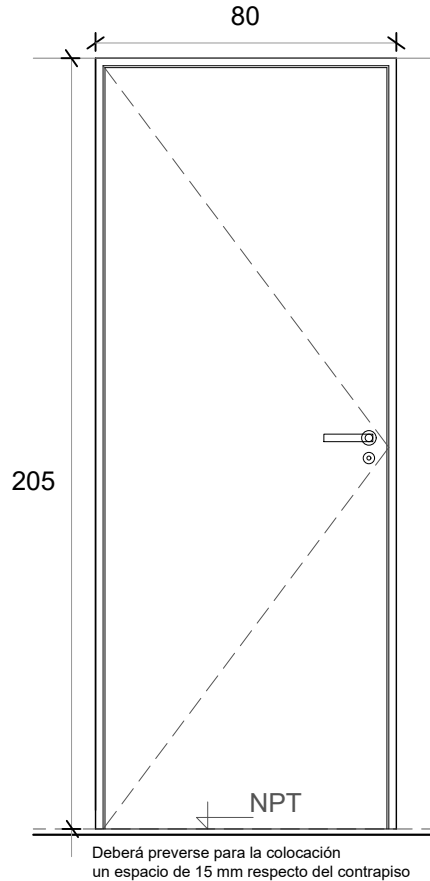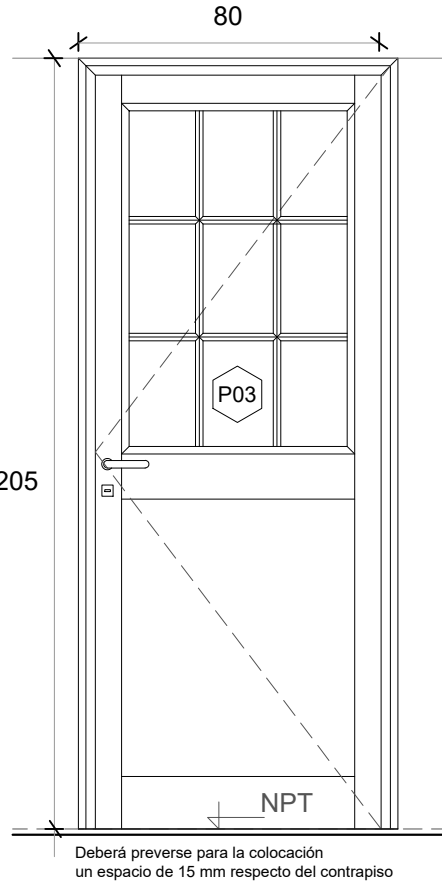
|                                                                                               |   |                                                                                                 |
|-----------------------------------------------------------------------------------------------|---|-------------------------------------------------------------------------------------------------|
| <div><div>P1</div><div>PUERTA PPAL.</div></div>                                               | <div><div>P2</div><div>PUERTA DORMITORIO/ BAÑO</div></div>                                              | <div><div>P3</div><div>PUERTA COCINA</div></div>                                                |
| <div></div> | <div></div>         | <div></div> |
| <div>Denominación</div> <div>P1    Ingreso</div>                                              | <div>Denominación</div> <div>P2    Dormitorios y baño</div>                                             | <div>Denominación</div> <div>P3    Cocina</div>                                                 |
| <div>Descripción</div> <div>Puerta de abrir Herrero o similiar</div>                          | <div>Descripción</div> <div>Puerta placa de madera</div>                                                | <div>Descripción</div> <div>Puerta de abrir Herrero o similar</div>                             |
| <div>Cantidad</div> <div>1</div>                                                              | <div>Cantidad</div> <div>3</div>                                                                        | <div>Cantidad</div> <div>1</div>                                                                |
| <div>Hoja</div> <div>Aluminio color blanco</div>                                              | <div>Hoja</div> <div>Placa de madera, de 40 mm. Enchapada<br/>Costillas de pino de 10 mm c/ 90 mm</div> | <div>Hoja</div> <div>Aluminio color blanco c/vidrio repartido</div>                             |
| <div>Marco</div> <div>Aluminio color blanco</div>                                             | <div>Marco</div> <div>Aluminio</div>                                                                    | <div>Marco</div> <div>Aluminio color blanco</div>                                               |
| <div>Vidrio</div> <div>-</div>                                                                | <div>Vidrio</div> <div>-</div>                                                                          | <div>Vidrio</div> <div>Float 4mm incoloro</div>                                                 |
| <div>Herrajes</div> <div>Cerradura tipo doble paleta standard</div>                           | <div>Herrajes</div> <div>Cerradura común con pestillo y llave, con<br/>bocallave y boca manija</div>    | <div>Herrajes</div> <div>Cerradura tipo doble paleta standard</div>                             |
| <div>Pintura</div> <div>-</div>                                                               | <div>Pintura</div> <div>-</div>                                                                         | <div>Pintura</div> <div>-</div>                                                                 |
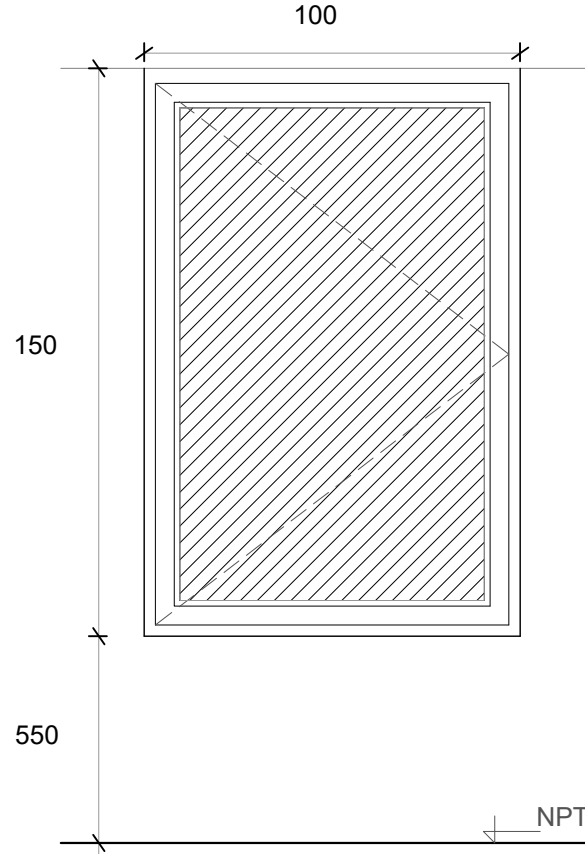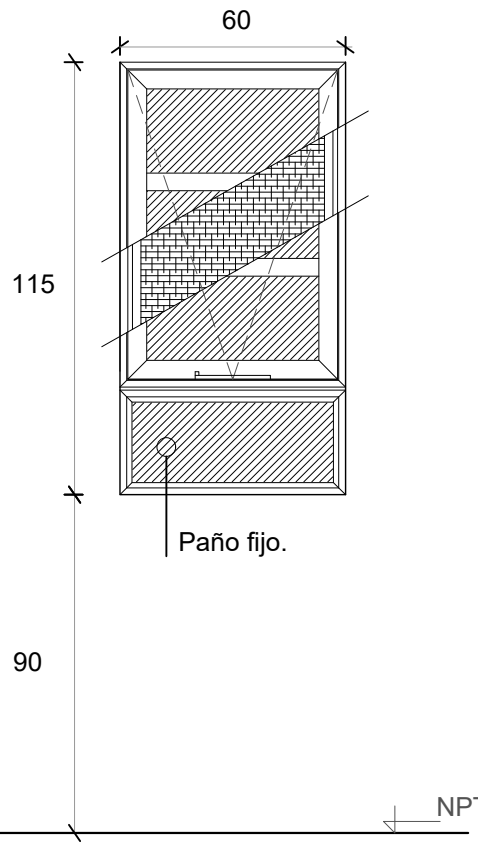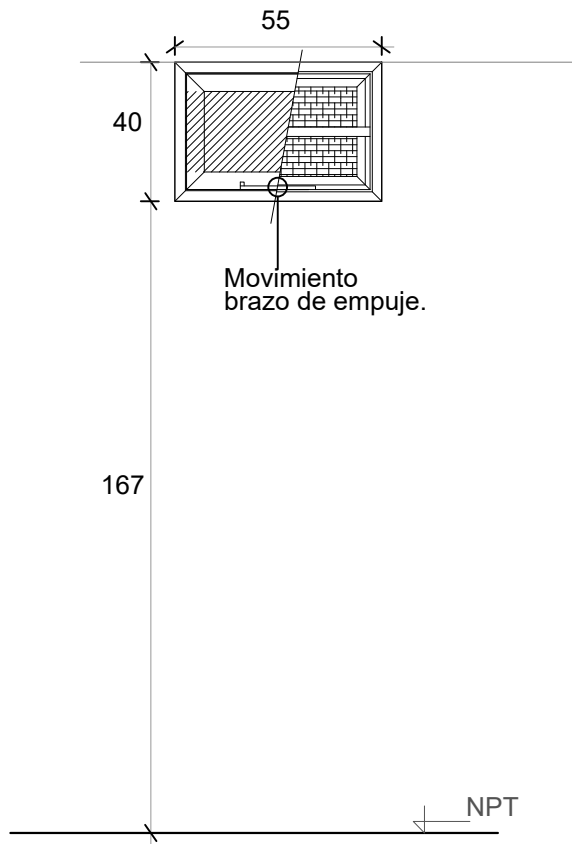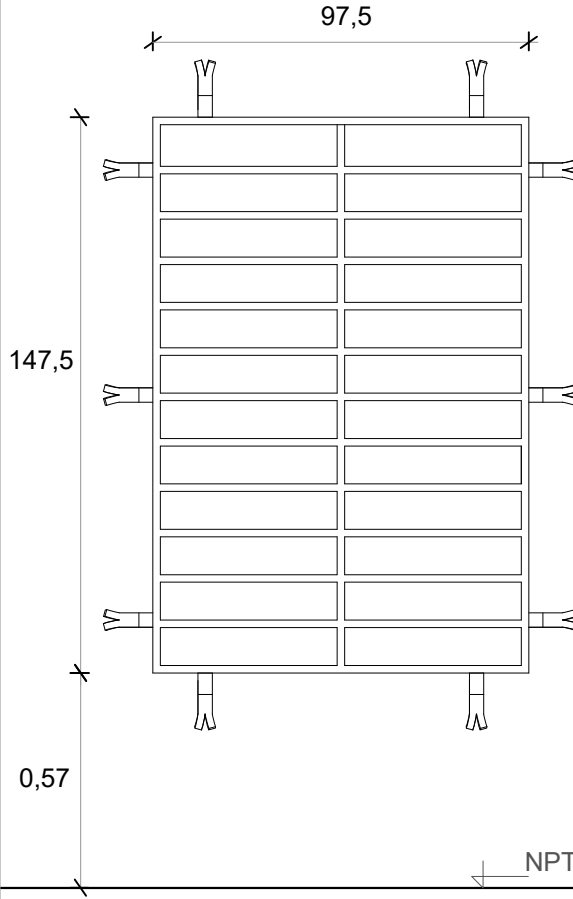
|   |   |   |   |
|---|---|---|---|
| <div><div>V1</div><div>VENTANA DE ABRIR</div></div> <div></div>   | <div><div>V2</div><div>VENTANA COCINA</div></div> <div></div>   | <div><div>V3</div><div>VENTILUZ ABATIBLE</div></div> <div></div>   | <div><div>R1</div><div>REJA FRENTE</div></div> <div></div>   |
| <div><div>Denominación</div><div>V01 Estar y dormitorios</div></div> <div><div>Descripción</div><div>Ventana de abrir de aluminio color blanco</div></div> <div><div>Cantidad</div><div>4</div></div> <div><div>Hoja</div><div>Aluminio</div></div> <div><div>Marco</div><div>Aluminio. 5 guías para recibir oscurecimiento</div></div> <div><div>Vidrio</div><div>Float 4 mm incoloro</div></div> <div><div>Herrajes</div><div>-</div></div> <div><div>Pintura</div><div>-</div></div> | <div><div>Denominación</div><div>V2 Cocina</div></div> <div><div>Descripción</div><div>Ventana proyectante con brazo de empuje<br/>Paño fijo inferior</div></div> <div><div>Cantidad</div><div>1</div></div> <div><div>Hoja</div><div>Aluminio</div></div> <div><div>Marco</div><div>Aluminio</div></div> <div><div>Vidrio</div><div>Float 4 mm incoloro</div></div> <div><div>Herrajes</div><div>-</div></div> <div><div>Pintura</div><div>-</div></div> | <div><div>Denominación</div><div>V2 Baño</div></div> <div><div>Descripción</div><div>Ventana abatible c/ brazo empuje línea</div></div> <div><div>Cantidad</div><div>1</div></div> <div><div>Hoja</div><div>Aluminio</div></div> <div><div>Marco</div><div>Aluminio</div></div> <div><div>Vidrio</div><div>Float 4 mm incoloro</div></div> <div><div>Herrajes</div><div>-</div></div> <div><div>Pintura</div><div>-</div></div> | <div><div>Denominación</div><div>R1 Estar y dormitorios</div></div> <div><div>Descripción</div><div>Reja de planchuela y barras macizas hor.</div></div> <div><div>Cantidad</div><div>4</div></div> <div><div>Hoja</div><div>Barras macizas horizontales diám. 3 /8 "<br/>horizontales de 0,975x 1,475m</div></div> <div><div>Marco</div><div>Planchuela perimetral 3 x 25 mm</div></div> <div><div>Vidrio</div><div>-</div></div> <div><div>Herrajes</div><div>-</div></div> <div><div>Pintura</div><div>-</div></div> |