





PLANTA BAJA

DESIGNACION	TIPO DE
P. ESTRUCTURA	PLANTA
OPORTUNIDAD	INTERIOR
MAQUILARIO	MAQUILARIO

REFERENCIAS TERMINACIONES

- [H1] Bloque de concreto 20 x 40
[H2] Manos de concreto 20x20cm blanco satinado - 2.05m - pintura blanca
[H3] Revestimiento cerámico 20x20cm blanco satinado - 2.05m - pintura blanca
[H4] Interior color a definir
[H5] Revoque sin terminación pintura blanca interior color a definir
[P1] Pintura aluminada
[P2] Pintura epoxi color a definir
[P3] Pintura látex blanco color a definir

- [PISO] PISO HIBRIDO LAMINADO MECANICO
[PISO] PISO HIBRIDO LAMINADO
[PISO] PISO DE SEGURIDAD SFP E.T.P.
[PISO] BLOQUE LAMINADO DE CEMENTO 20 x 40
[LOSA] LOSA PLANA SFP E.T.P.

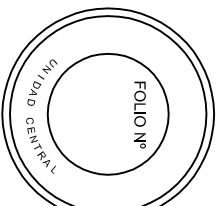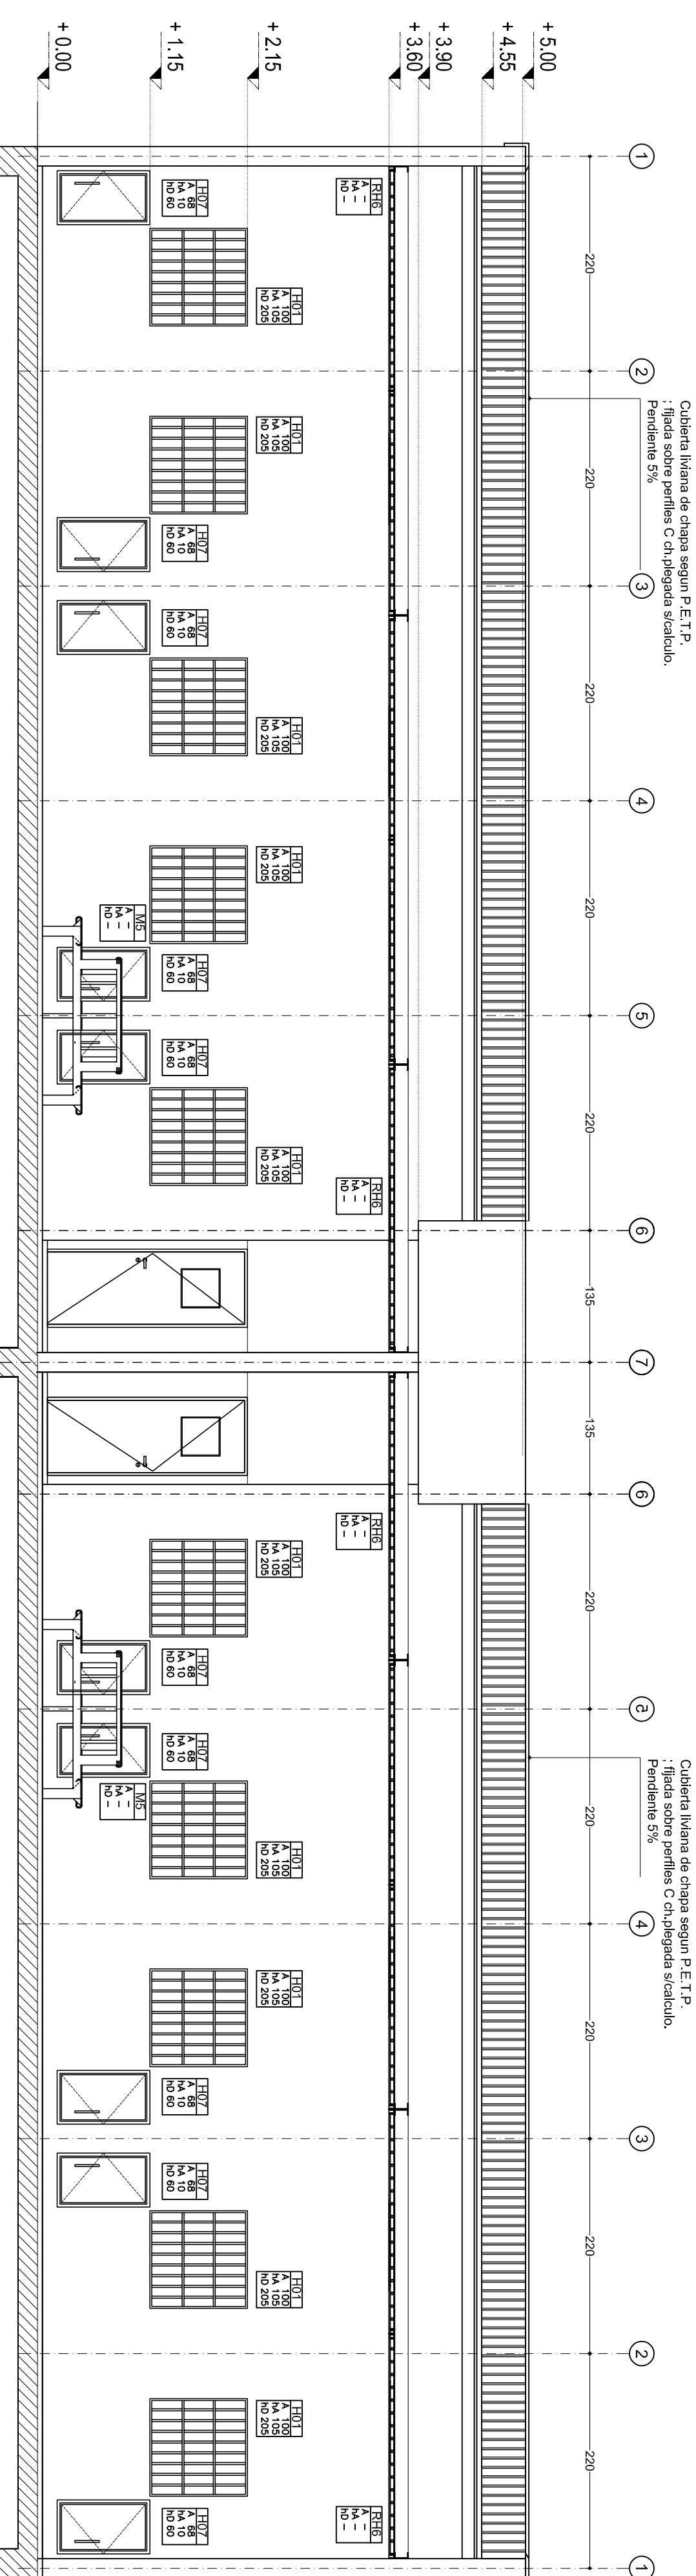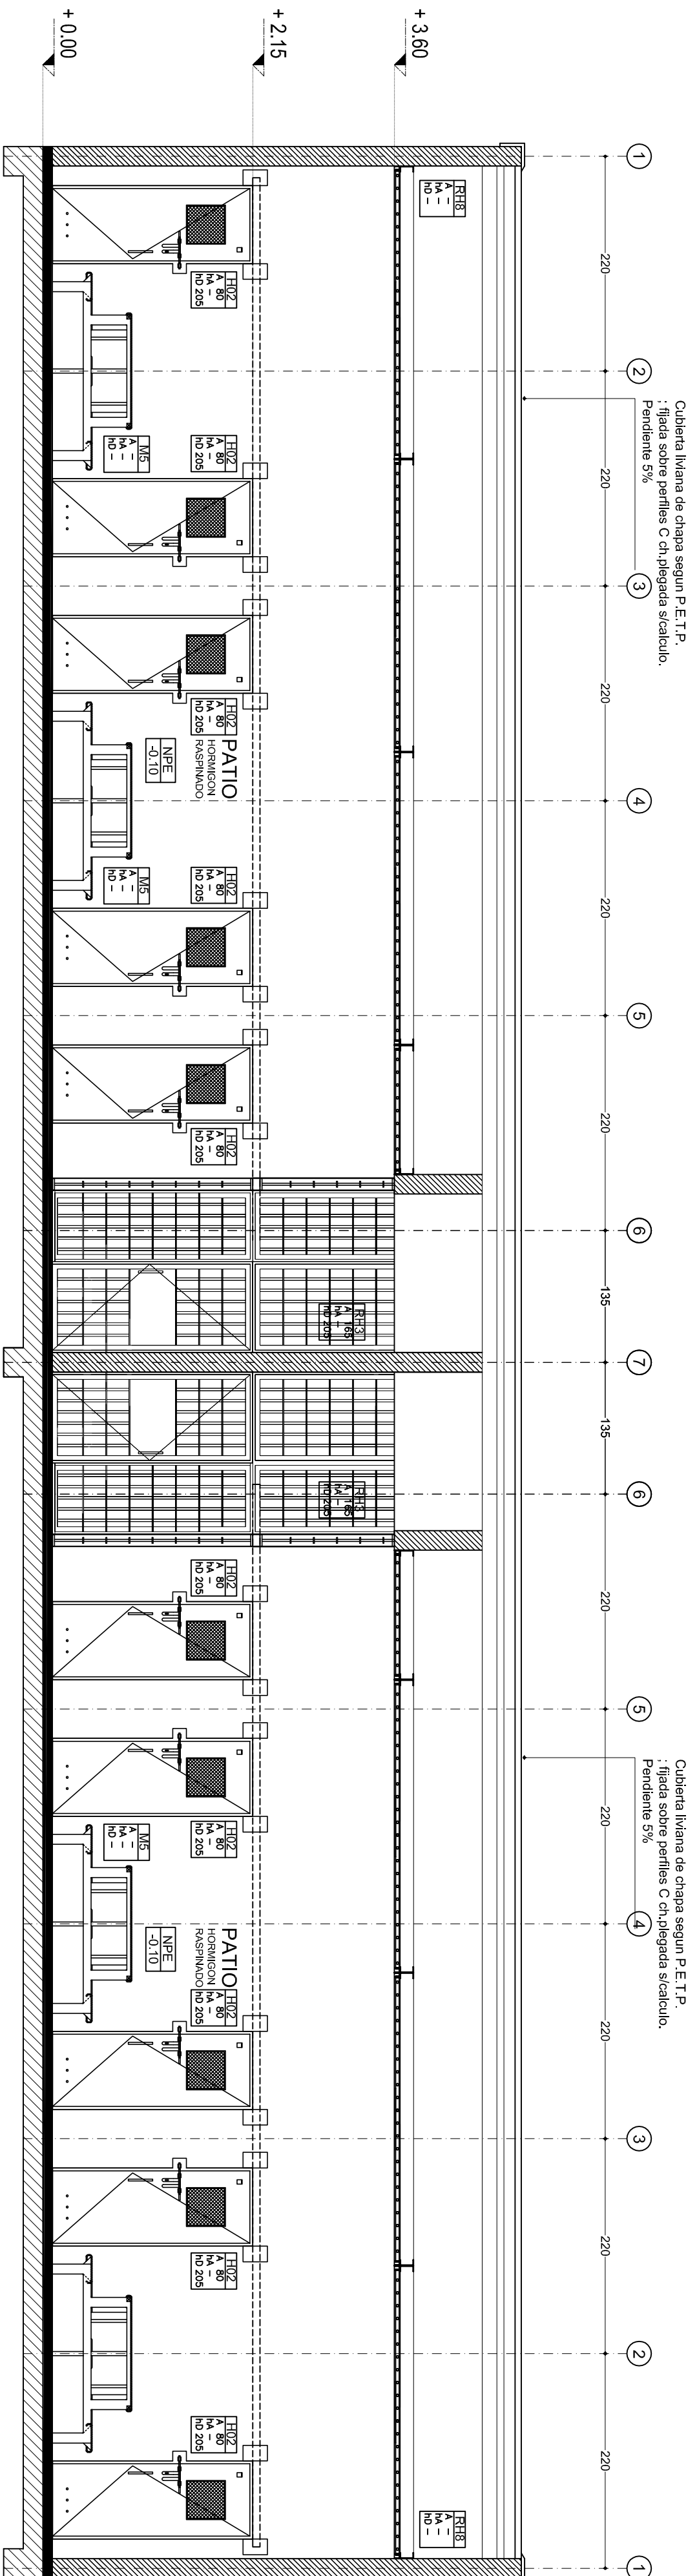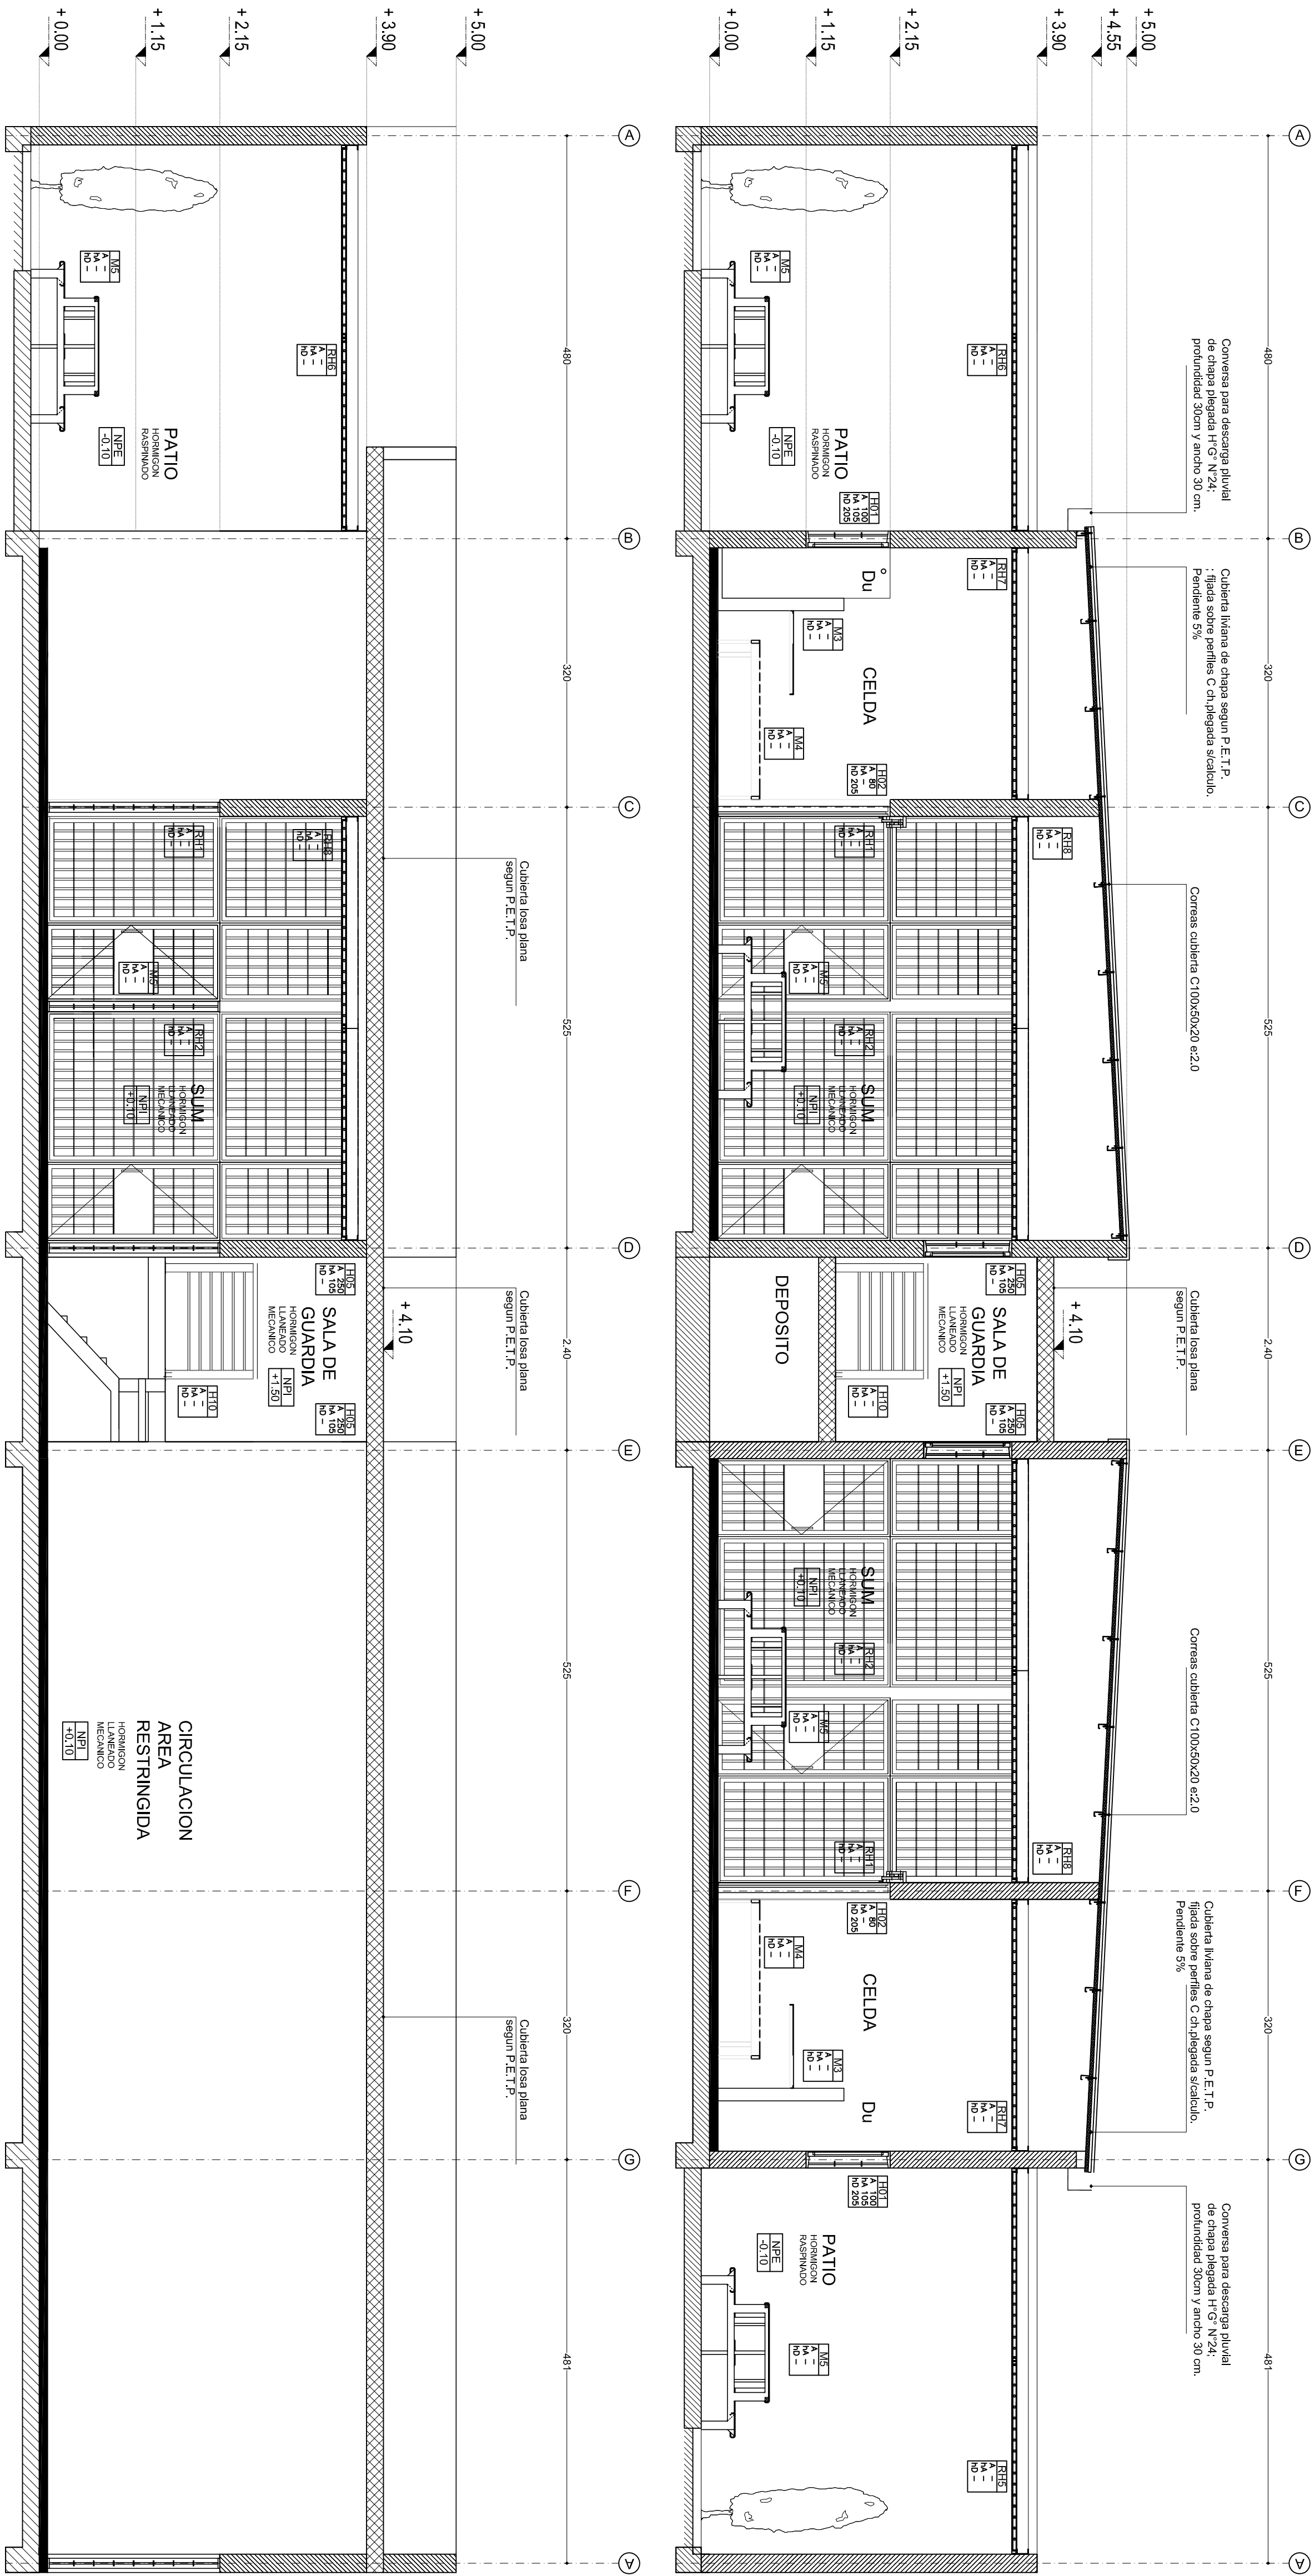


GOBIERNO DE SANTA FE

MINISTERIO DE JUSTICIA Y
DIRECCION GENERAL
SECRETARIA DE JUSTICIA
COORDINADOR DE PROYECTO

OBRA:

PLANTA DE AMPLIACION Y CONSTRUCCION
INSTITUTO PARA LA RECUPERACION DEL
ADOLESCENTE (IPAR) ROSARIO I.A.R.

UBICACION:

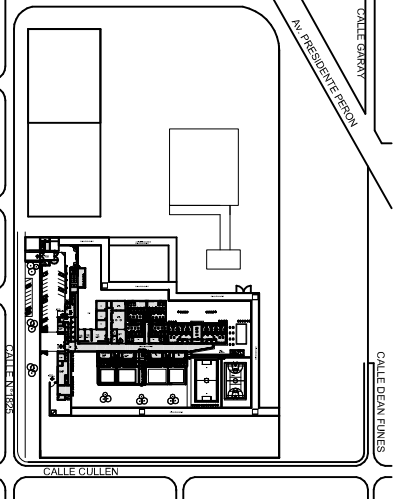

RUBRO: ARQUITECTURA
PLANO: PABELLON NUEVO
CORTE Y VISTAS

NIVEL: + 0.00

ESCALA: 1:50

NOTA:
Verificar en el plano de ubicación en zona.

PLANO Nº
PN-A-02