

PLANTA BAJA

DESIGNACION	H. JERARQUIA	TIPO DE
OPORTUNIDADES	PLANTAS	MAQUETAS
MAQUETARIO	MAQUETARIO	MAQUETARIO

REFERENCIAS TERMINACIONES

- [1] Bodega de almacenamiento 20 x 40

[2] Muebles de oficina comunes



[3] Revestimiento cerámico 20x20cm blanco satinado-h: 2.05m + pintura latex interior color a definir

[4] Revocación tipo acabado pintura latex interior color a definir

[5] Panel Piso - Chapa + Filt + Chapa color a definir
- [6] Pintura aluminada

[7] Pintura epoxi color a definir

[8] Pintura latex blanco color a definir

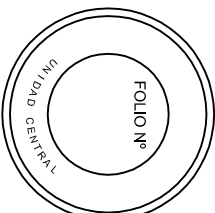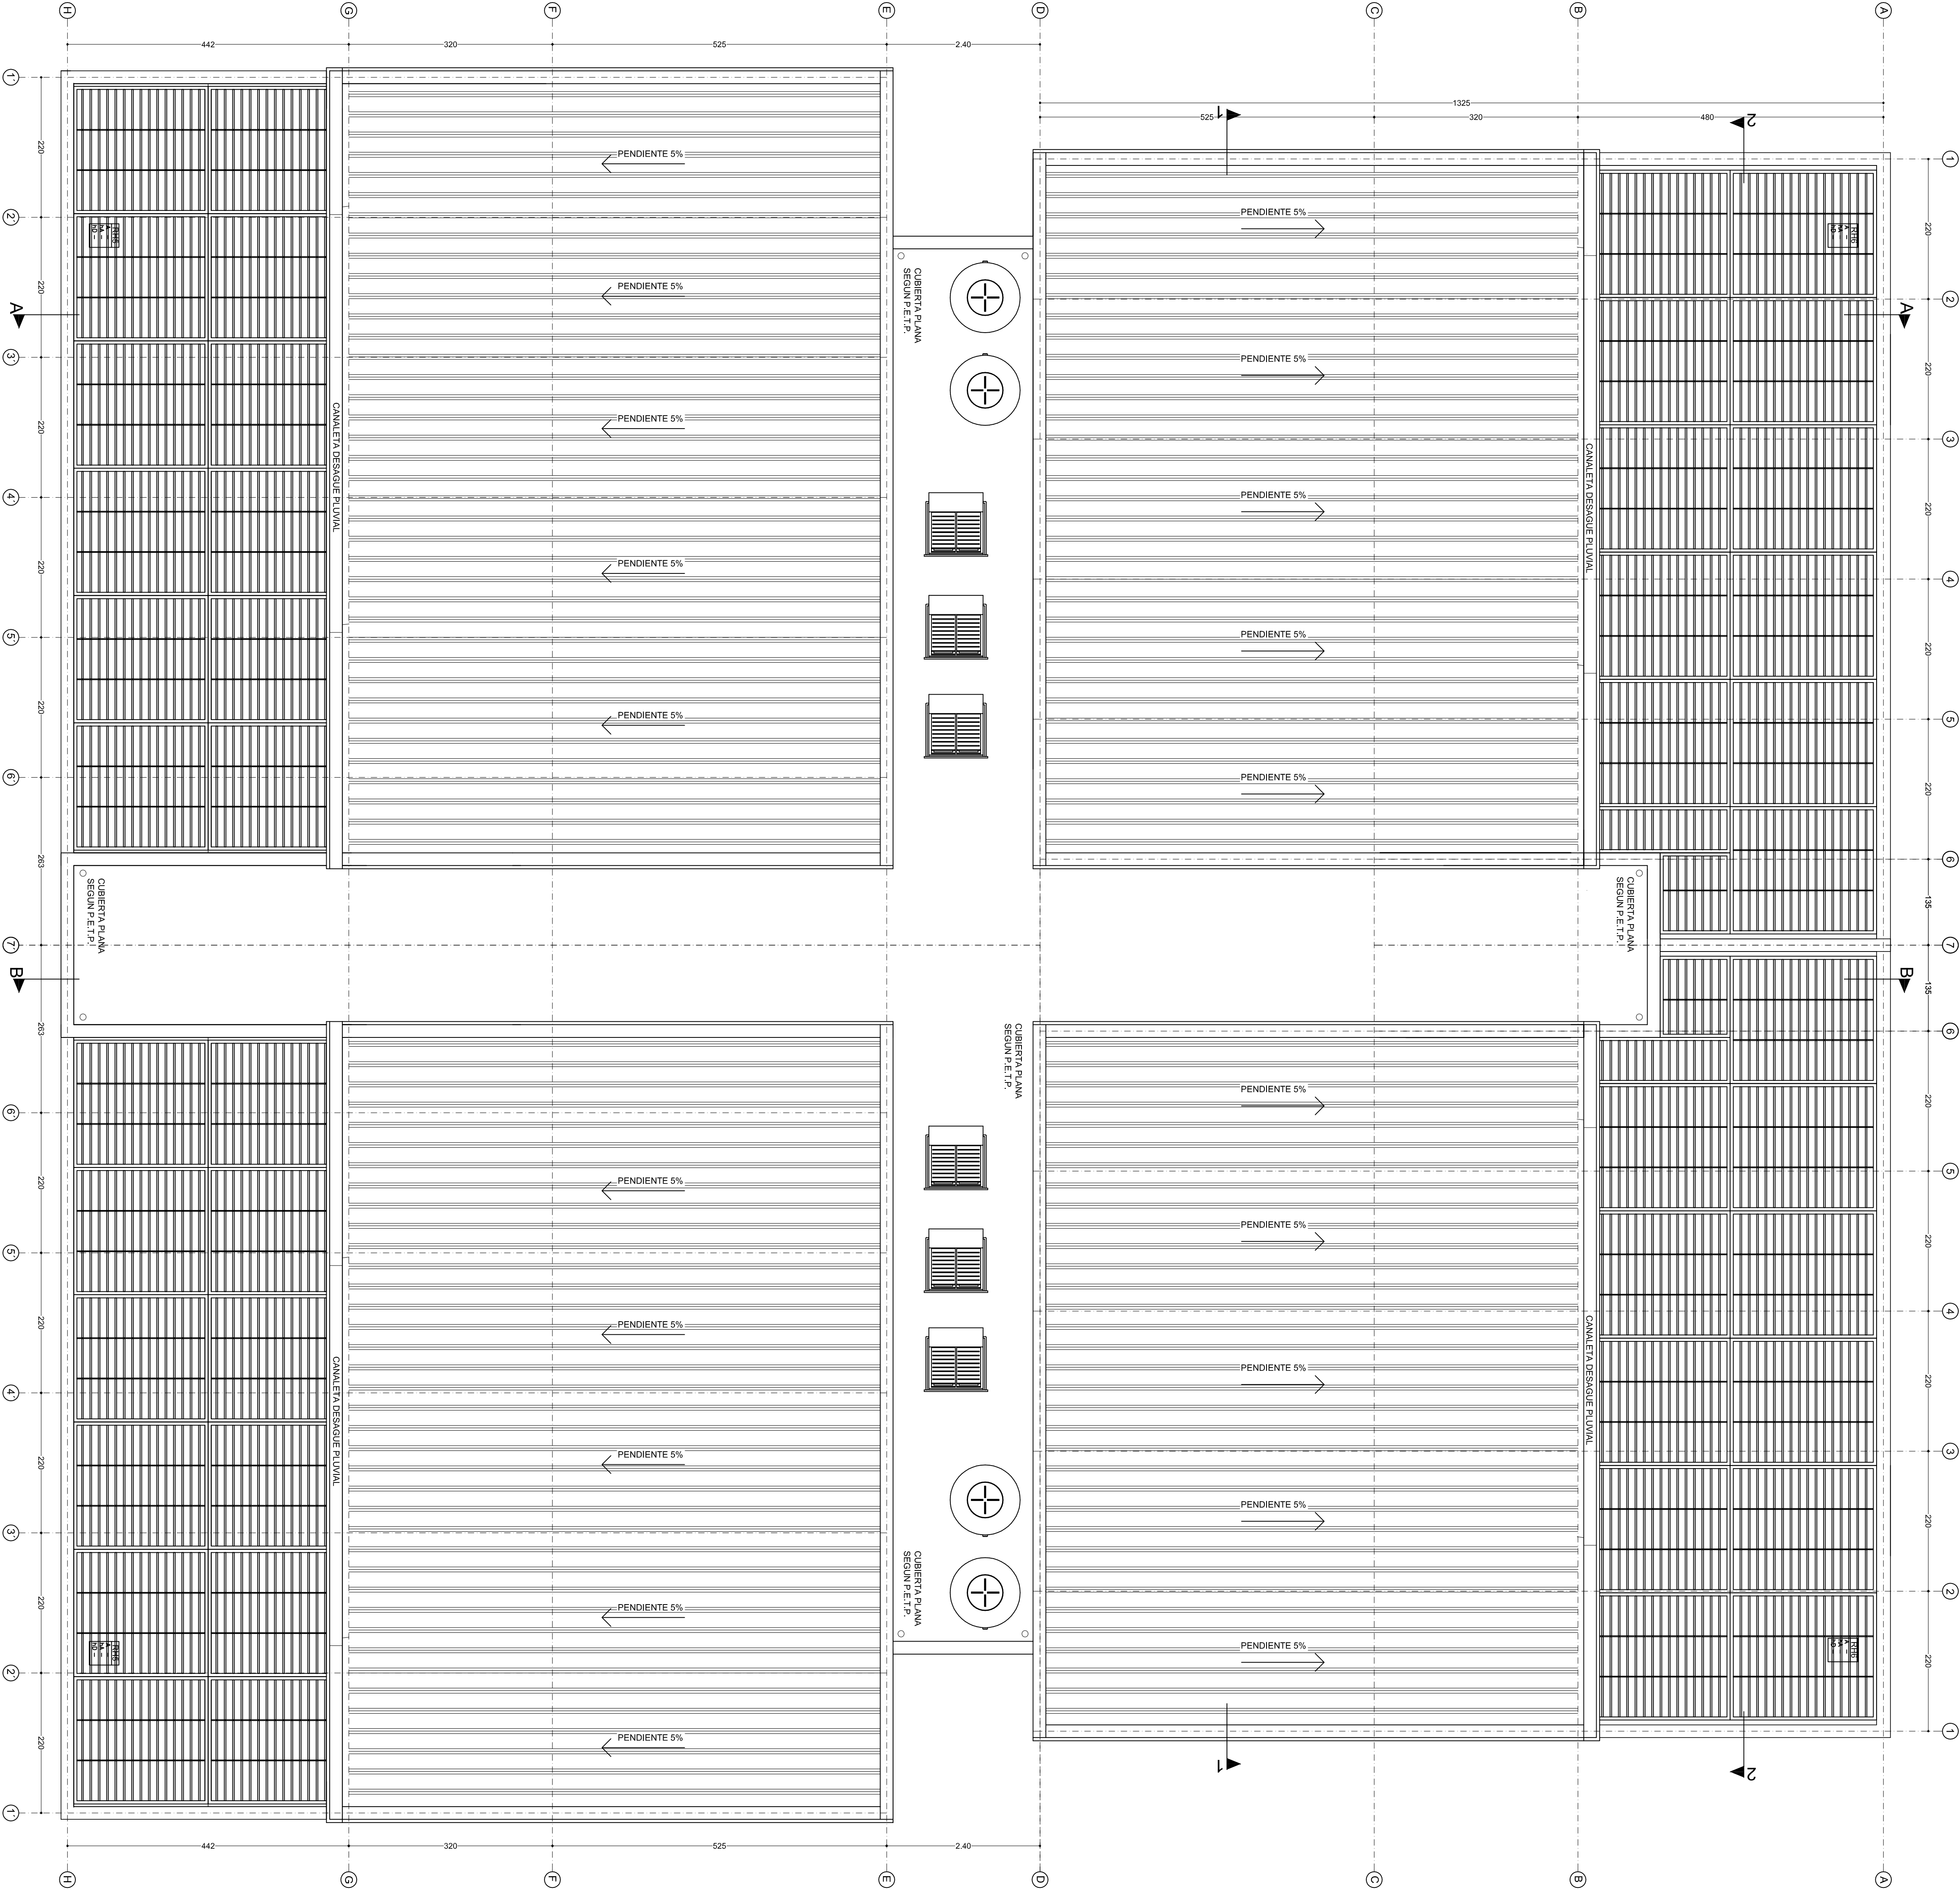

GOBIERNO DE SANTA FE


MINISTERIO DE JUSTICIA Y
DERECHOS HUMANOS
SECRETARÍA DE JUSTICIA
Decreto 0712/2017

COORDINADOR DE PROYECTO

OBRA:

2ª ETAPA DE AMPLIACIÓN Y CONSTRUCCIÓN
INSTITUTO PARA LA RECUPERACIÓN DEL
ADOLESCENTE (IPAR) ROSARIO I.P.A.R.

UBICACIÓN :

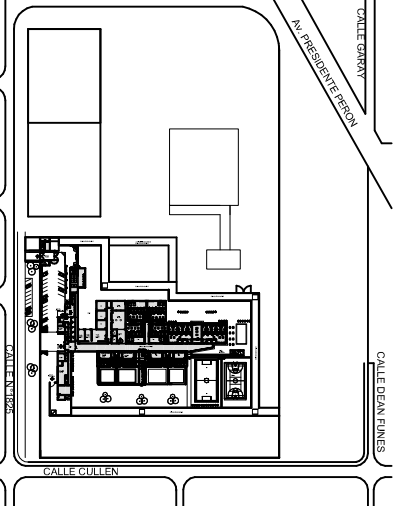

RUBRO: ARQUITECTURA

PLANO: PABELLON NUEVO
PLANTA DE TECHOS

NIVEL: + 0.00

ESCALA: 1:50

NOTA:
Todos los muros se verifican en obra.

PLANO Nº

PN-A-03