

PLANTA BAJA

DESIGNACION OPRINTIN ENVO MOBILUARIO	TIPO DE INSTRUMENTO INSTRUMENTO MOBILUARIO
--	---

REFERENCIAS TERMINACIONES


Bloque labrado de cemento 20 x 40
Mano de obra de acabado
Revestimiento cerámico 20x20cm blanco satinado-h: 2.05m - pintura blanca
Interior color a definir
Remoque fino terminación pintura blanca interior color a definir

Pintura alicatada
Pintura epoxi color a definir
Pintura látex blanco color a definir


- PISO HORMIGON LANEADO MECANICO
- PISO HORMIGON RASADO
- PLATEA DE SEGURIDAD SFP E.T.P.
- BLOQUE LABRADO DE CEMENTO 20 X 40
- LOSA PLATA SFP E.T.P.

NOTA IMPORTANTE

- PARA LA ELECION DE TODAS LAS PLATEAS DE HORMIGON
ARMADO SE DEBERAN ESTUDIAR LA TOTALIDAD DE
LAS OBRAS DE CONSTRUCCION EN EL AREA DE
MISMAS, A SABER: INSTALACION DE DESAGÜES PLUVIALES,
CLOACALES, AGUA GAS, CABLEOS DE ELECTRICIDAD Y
CORRIENTES DEBILES.
- PREVER TODOS LOS INSERTOS Y PLANCHUELOS DE
HORMIGON EN LOS PUNTOS DE ENTORNO METALICO
INDICADOS EN PLANIMETRIA.

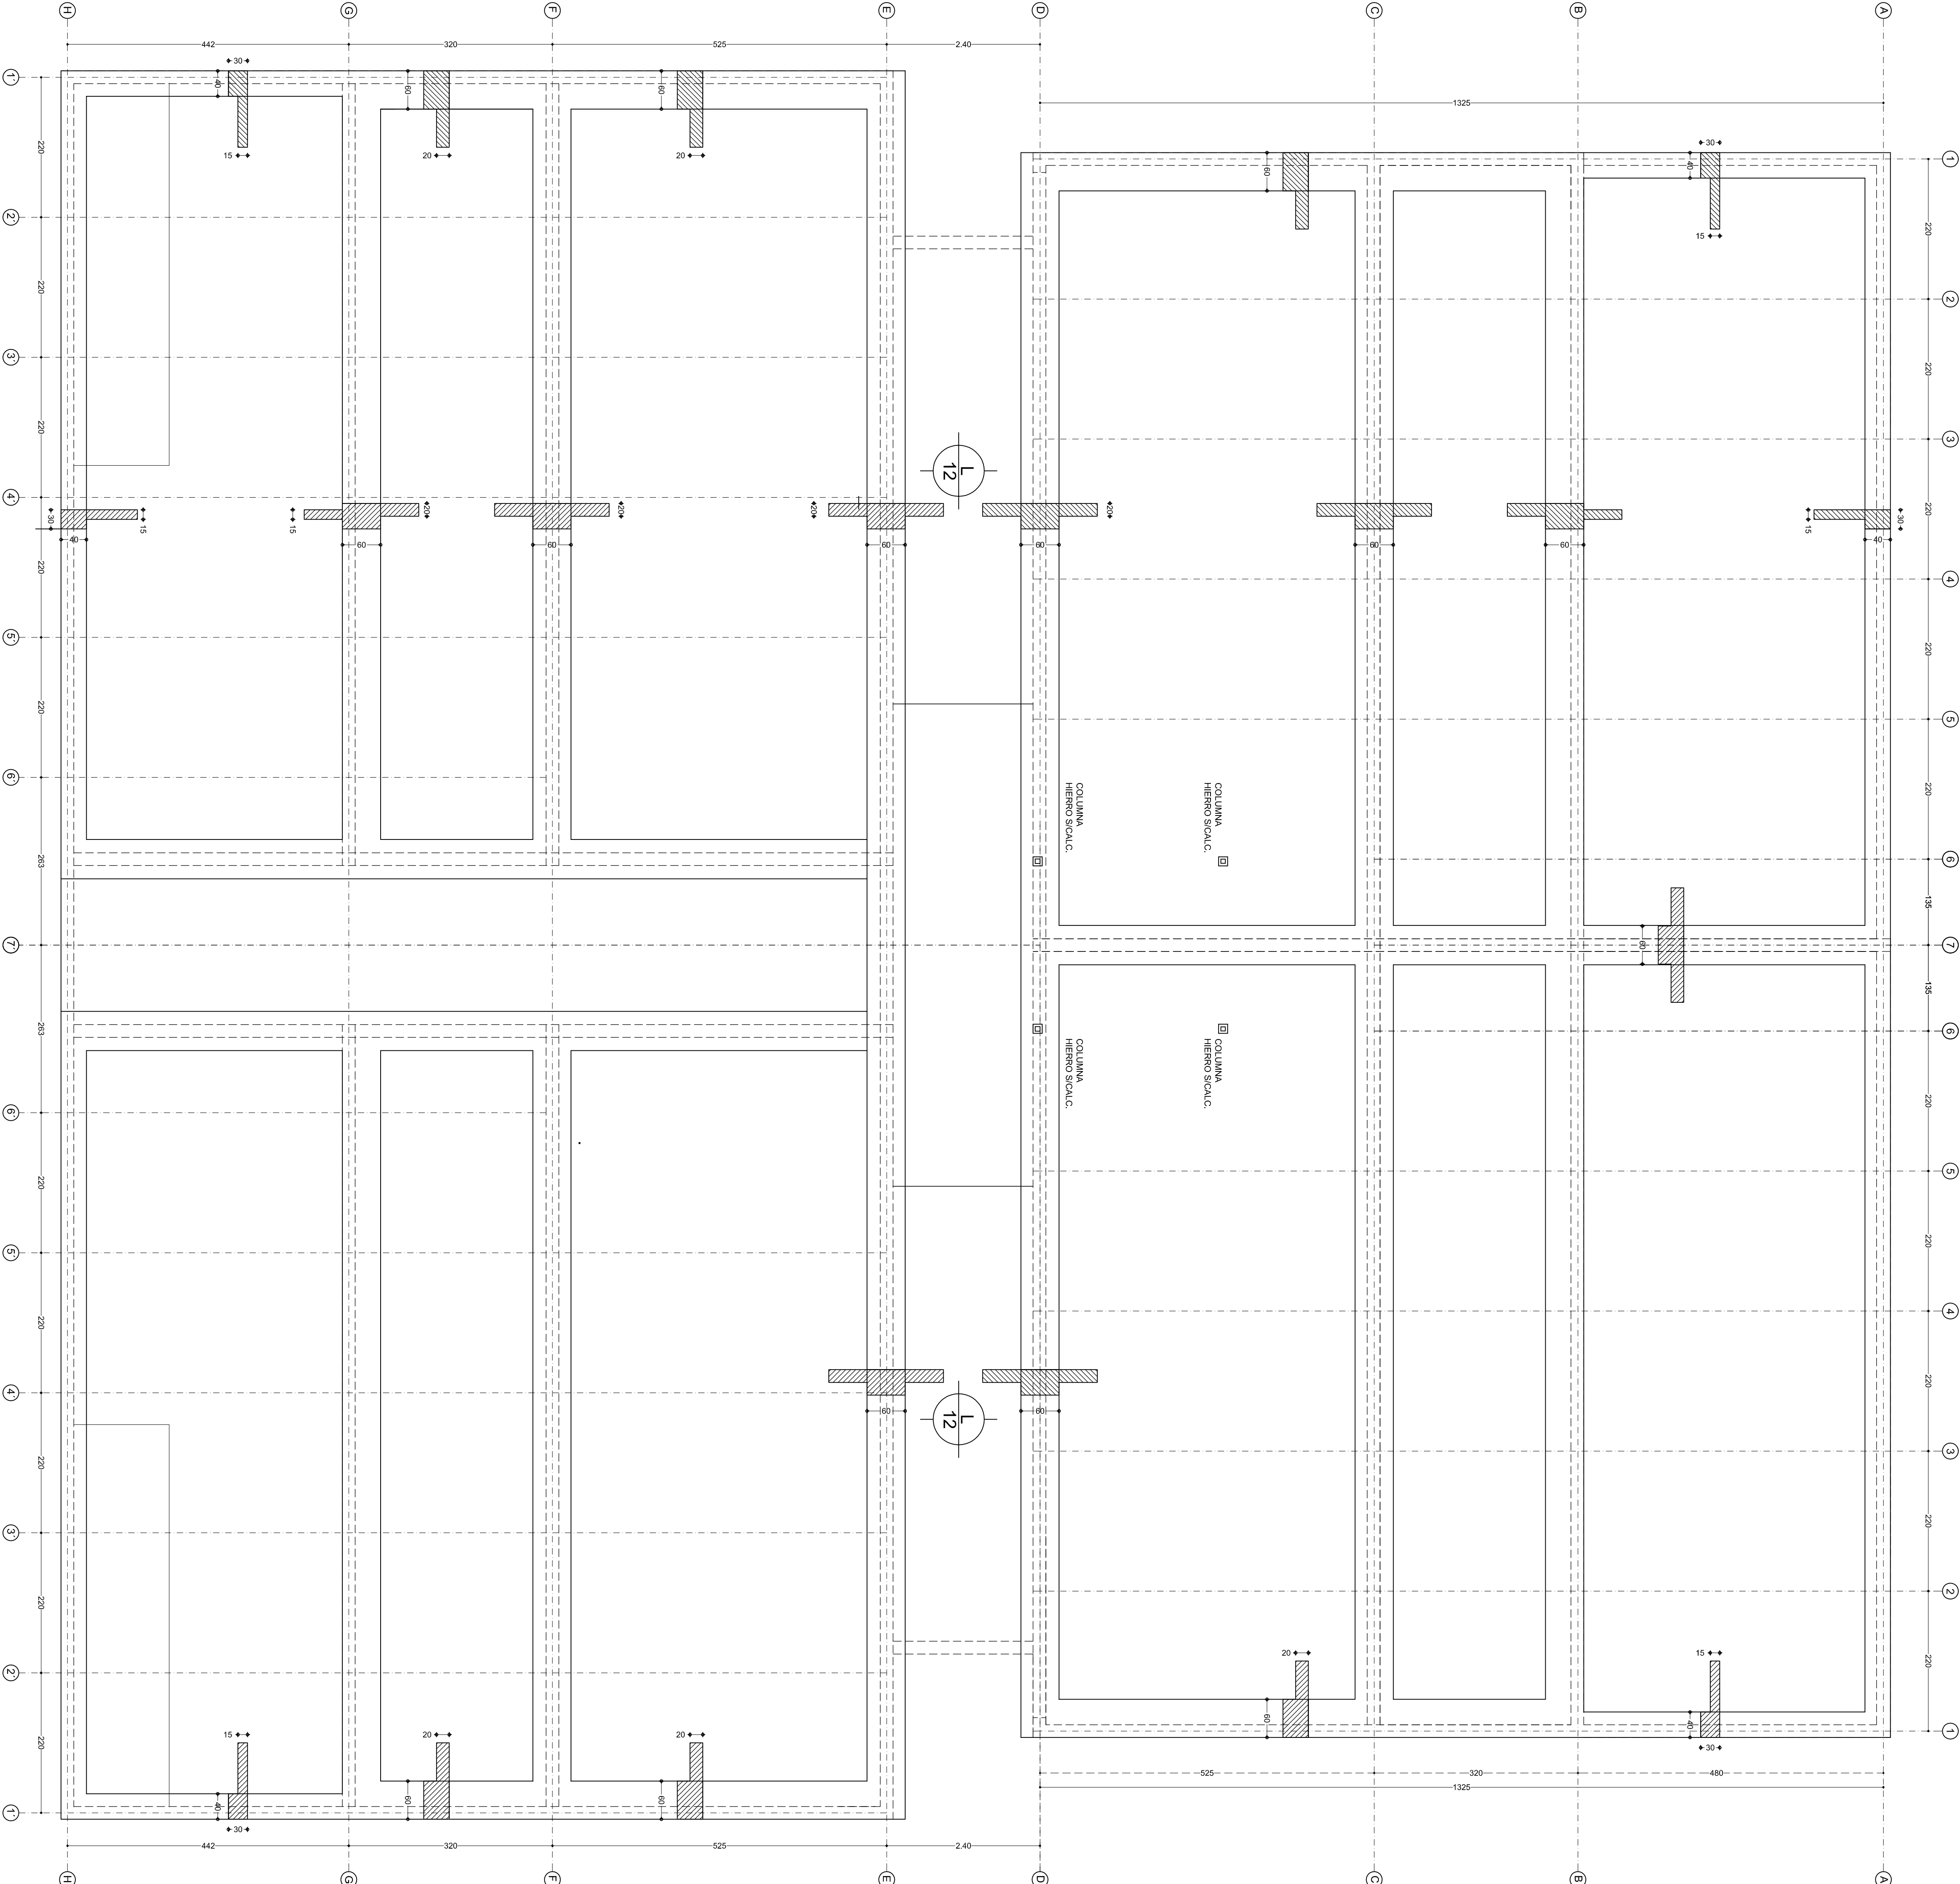

CIRCULACION RESTRINGIDA
EXISTENTE

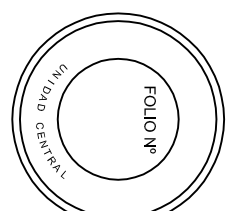


GOBIERNO DE SANTA FE
MINISTERIO DE JUSTICIA Y
DERECHOS HUMANOS
SECRETARÍA DE JUSTICIA
SECRETARÍA DE JUSTICIA

COORDINADOR DE PROYECTO
COORDINADOR DE PROYECTO

OBRA:

2ª ETAPA DE AMPLIACION Y CONSTRUCCION
INSTITUTO PARA LA RECUPERACION DEL
ADOLESCENTE (IPAR) ROSARIO I.P.A.R.

UBICACIÓN :

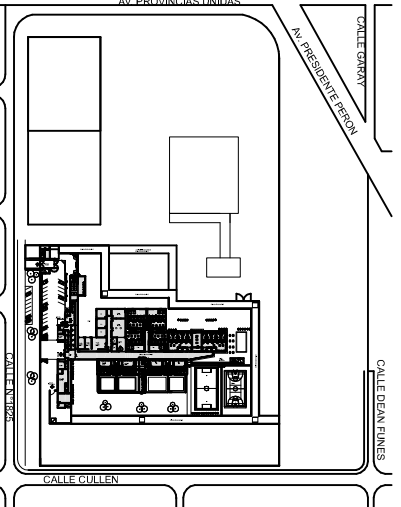

RUBRO: ARQUITECTURA

PLANO: PABELLON NUEVO
PLANTA DE
ARQUITECTURA

NIVEL: + 0.00

ESCALA: 1:50

NOTA: Verificar los niveles de acabado en obra.

PLANO Nº

PN-ES-04