


## PLANTA BAJA

|                  |  |
|------------------|--|
| TIPO Y N°        |  |
| A: ANCHO         |  |
| MA: h. ANTEPECHO |  |
| hD: h. DNTL      |  |

## REFERENCIAS TERMINACIONES

|    |   |                                                                                              |    |
|----|---|----------------------------------------------------------------------------------------------|----|
| H1 | → | Blaque lúcido de cemento 20 x 40                                                             |    |
| M1 | → | Mamosteel® lúridas onixes.                                                                   | P1 |
| R1 | → | Revestimento cerâmico 20x20cm branco semilato-2,05m + pintura latex interior color a definir | P2 |
| R2 | → | Revoque fino terminação pintura latex interior color a definir                               | P3 |
| G1 | → | Panel Plac + Chapas + PIR + Chapas color a definir                                           |    |

|                          |                            |                             |                 |
|--------------------------|----------------------------|-----------------------------|-----------------|
| DESAGUE CLOACAL PRIMARIO | DESAGUE CLOACAL SECUNDARIO | VENTILACION DESAGUE CLOACAL | DESAGUE PLUVIAL |
|--------------------------|----------------------------|-----------------------------|-----------------|

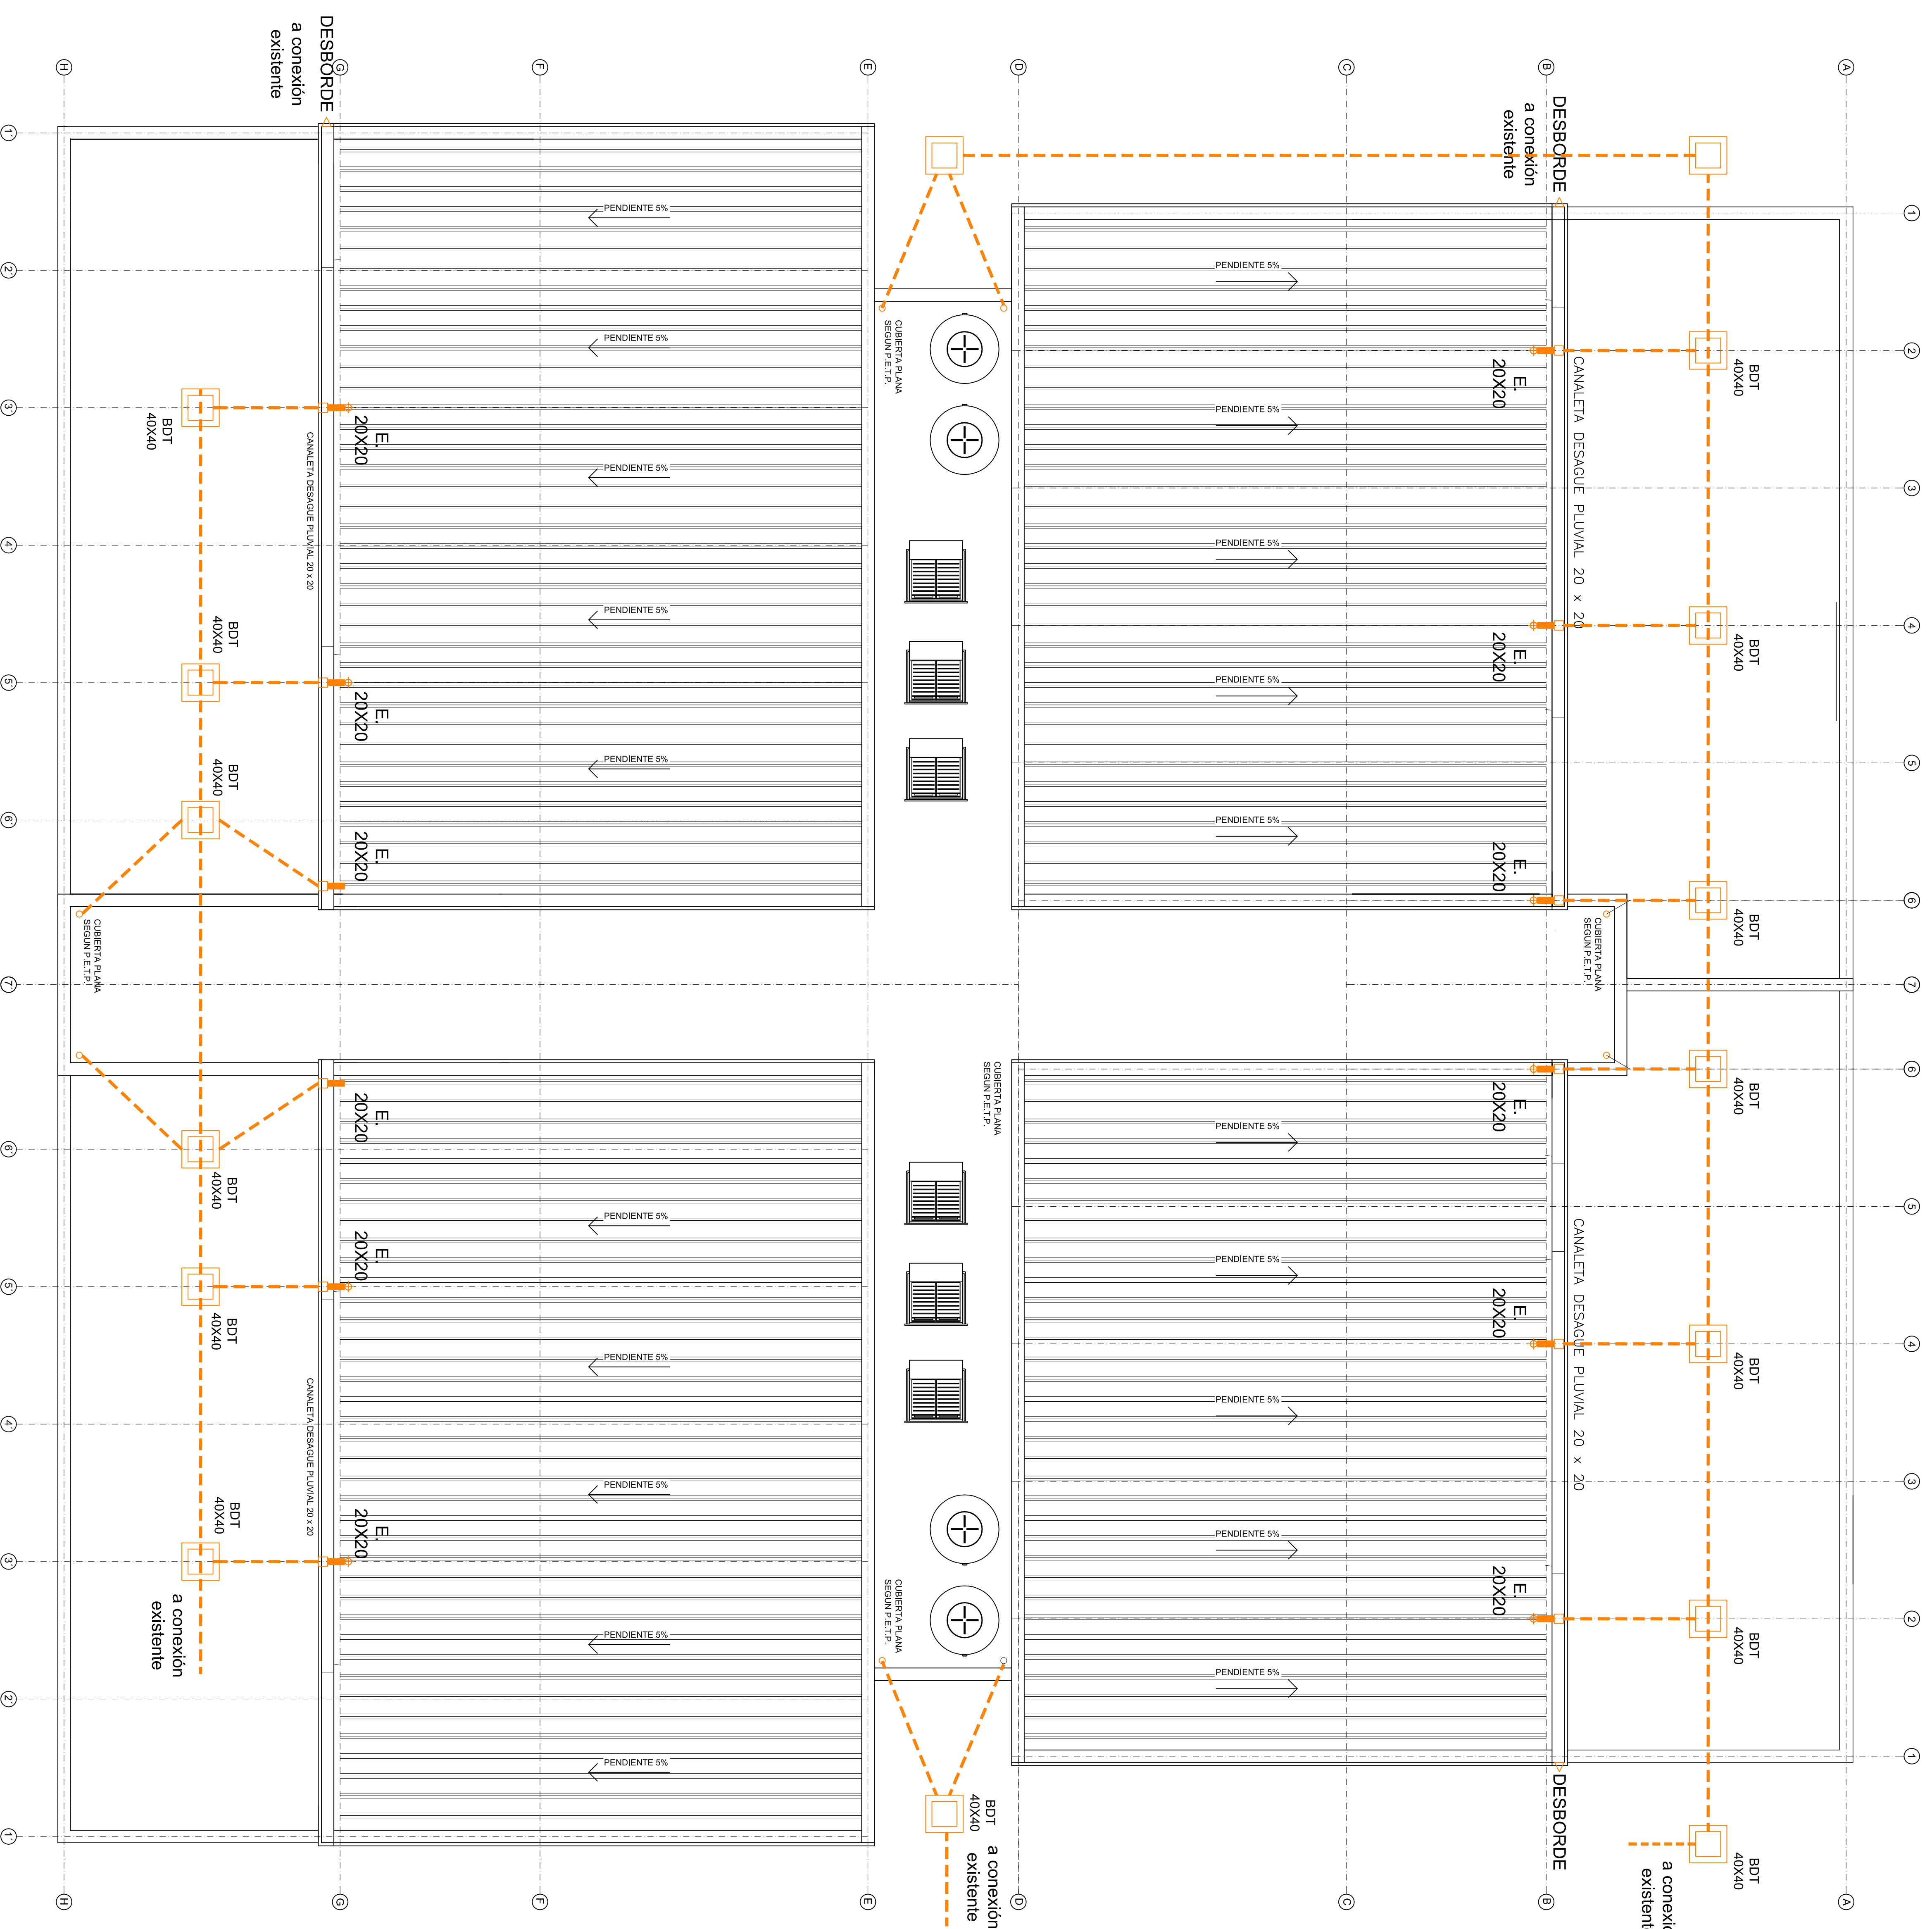

FOLIO Nº \_\_\_\_\_  
INSTRUMENTO CATASTRAL \_\_\_\_\_

**GOBIERNO DE SANTA FE**


MINISTERIO DE JUSTICIA Y  
DERECHOS HUMANOS  
COMITÉ INTERMINISTERIAL  
DECRETO 0713/2017

COORDINADOR DE PROYECTO

OBRA:

2º ETAPA DE AMPLIACION Y CONSTRUCCION  
INSTITUTO PARA LA RECUPERACION DEL  
ADOLESCENTE (IPRAR) ROSARIO I.R.A.R.

UBICACIÓN:

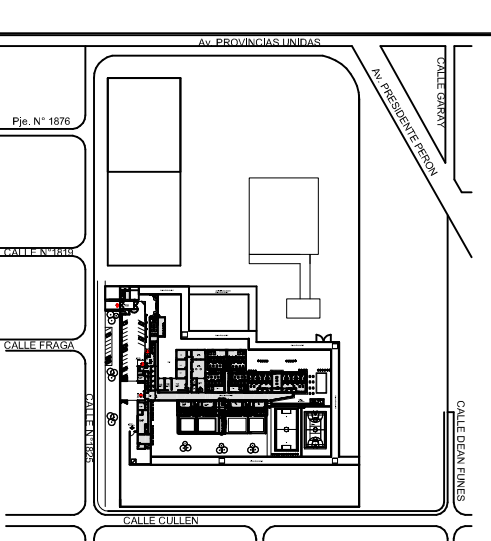

RUBRO: ARQUITECTURA

PLUVIAL

|        |        |
|--------|--------|
| NIVEL: | + 0.00 |
|--------|--------|

ESCALA:  
1:50

**NOTA:**  
Todos los medidos se verificaron en obra.

|                                         |
|-----------------------------------------|
| 1005 lbs mpecios 26 verticados en corte |
| <b>PLANO N°</b>                         |

# PN-IP-10