
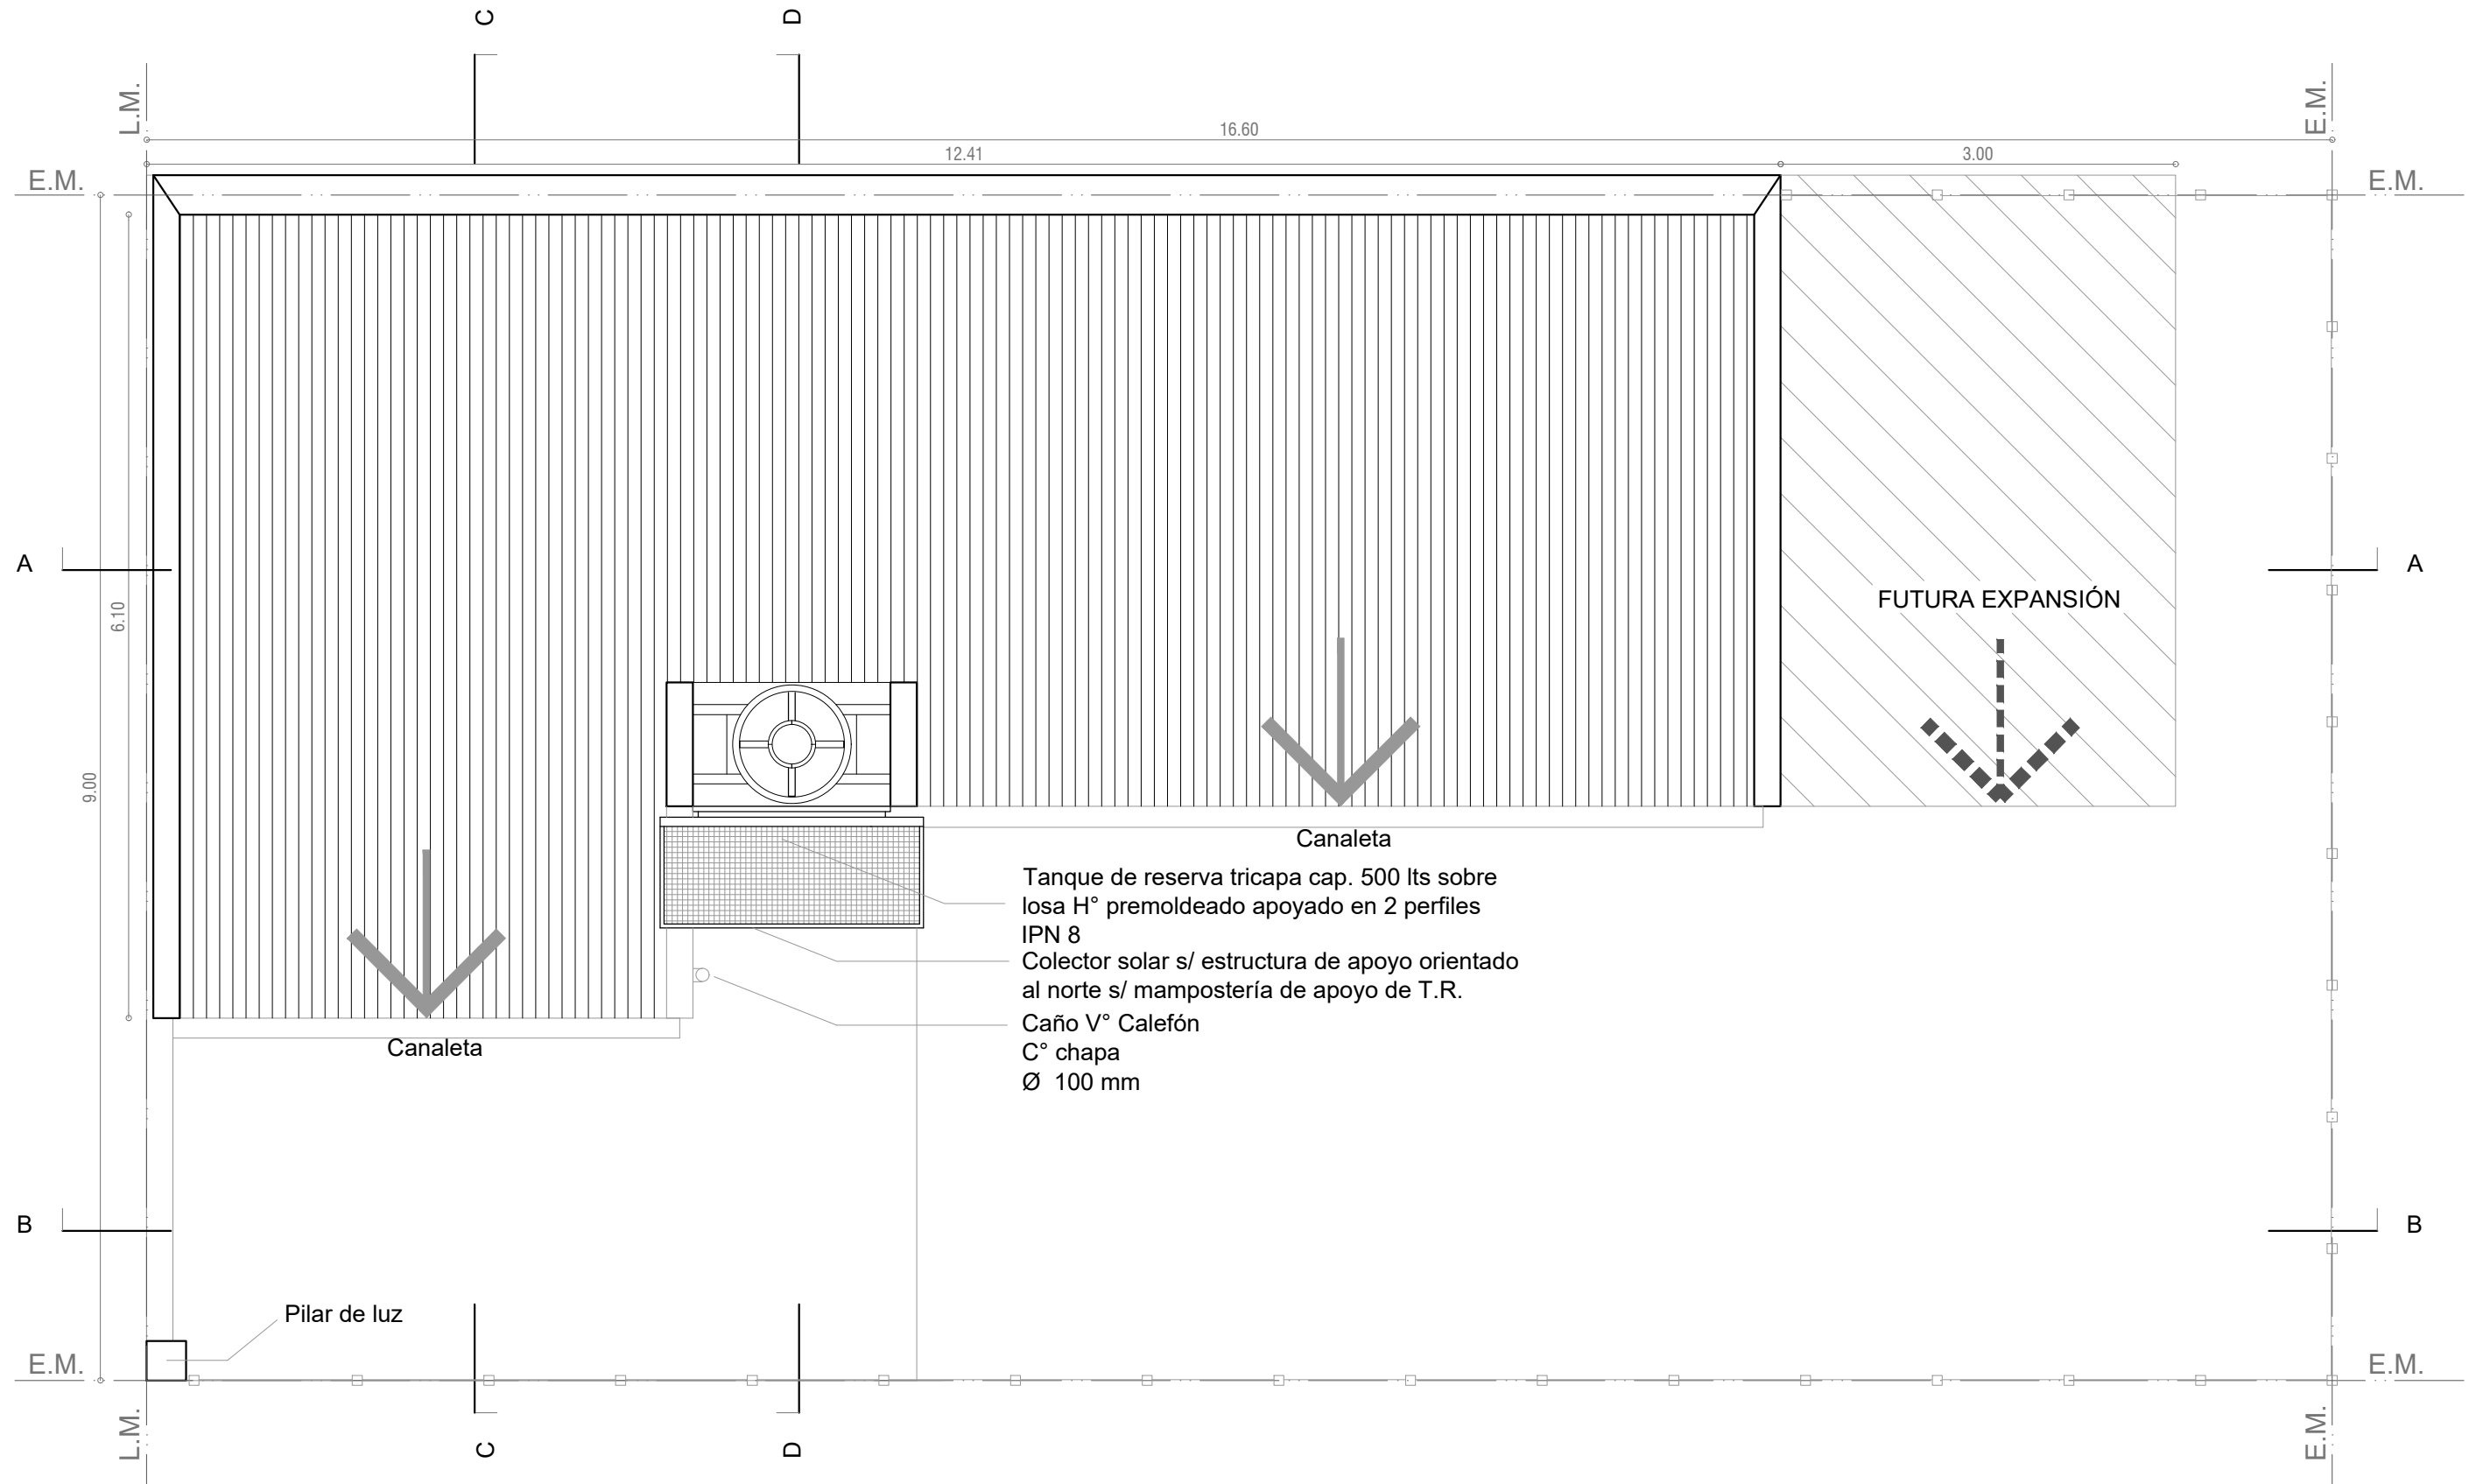


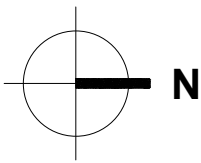

PLANTA DE TECHOS

Esc. 1.50

Santa Fe
Provincia

Vivienda Lineal 2 Dormitorios

CASA PROPIA

Secretaría de Hábitat, Urbanismo y Vivienda - Pcia. de Santa Fe

PLANO: ARQUITECTURA

PLANTA



Lám.

Enero 2022

ESCALA 1:50

OBS:

01

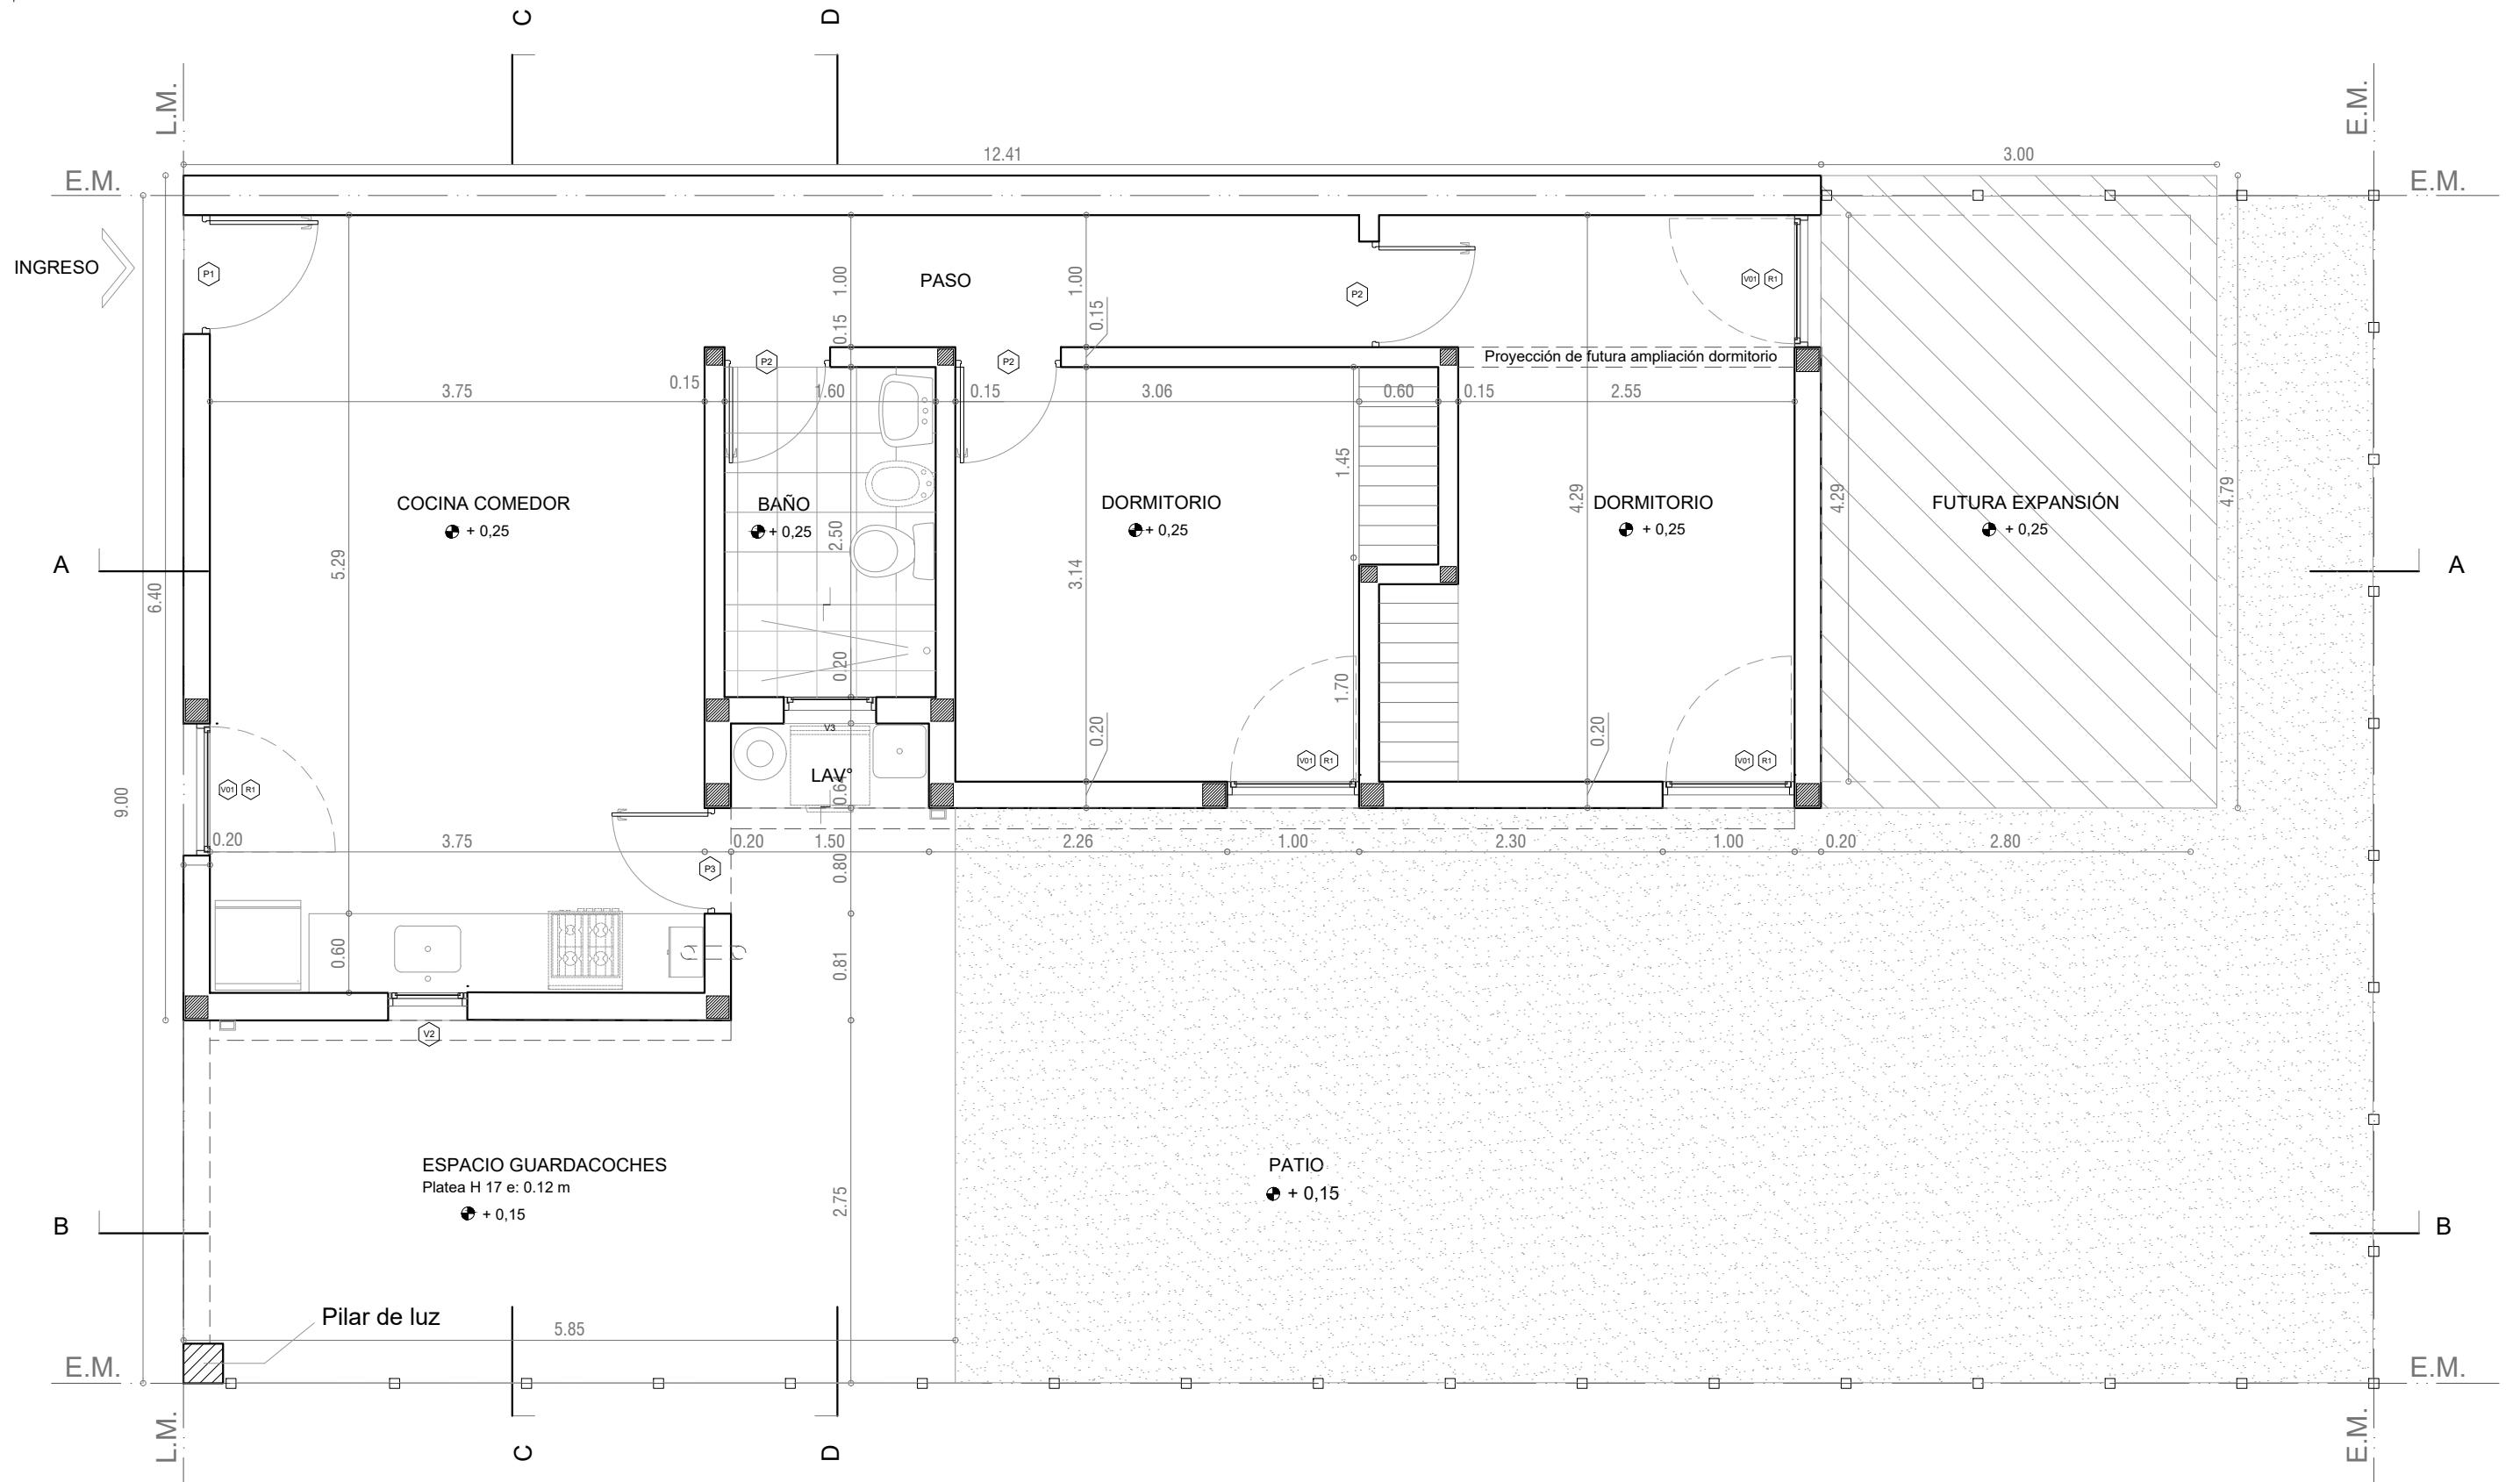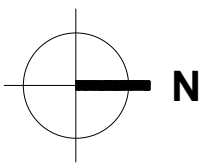

PLANTA BAJA

Esc. 1:50

Santa Fe
Provincia

Vivienda Lineal 2 Dormitorios

CASA PROPIA

Secretaría de Hábitat, Urbanismo y Vivienda - Pcia. de Santa Fe

PLANO: ARQUITECTURA

PLANTA


Lám.

Enero 2022

ESCALA 1:50

OBS:

02

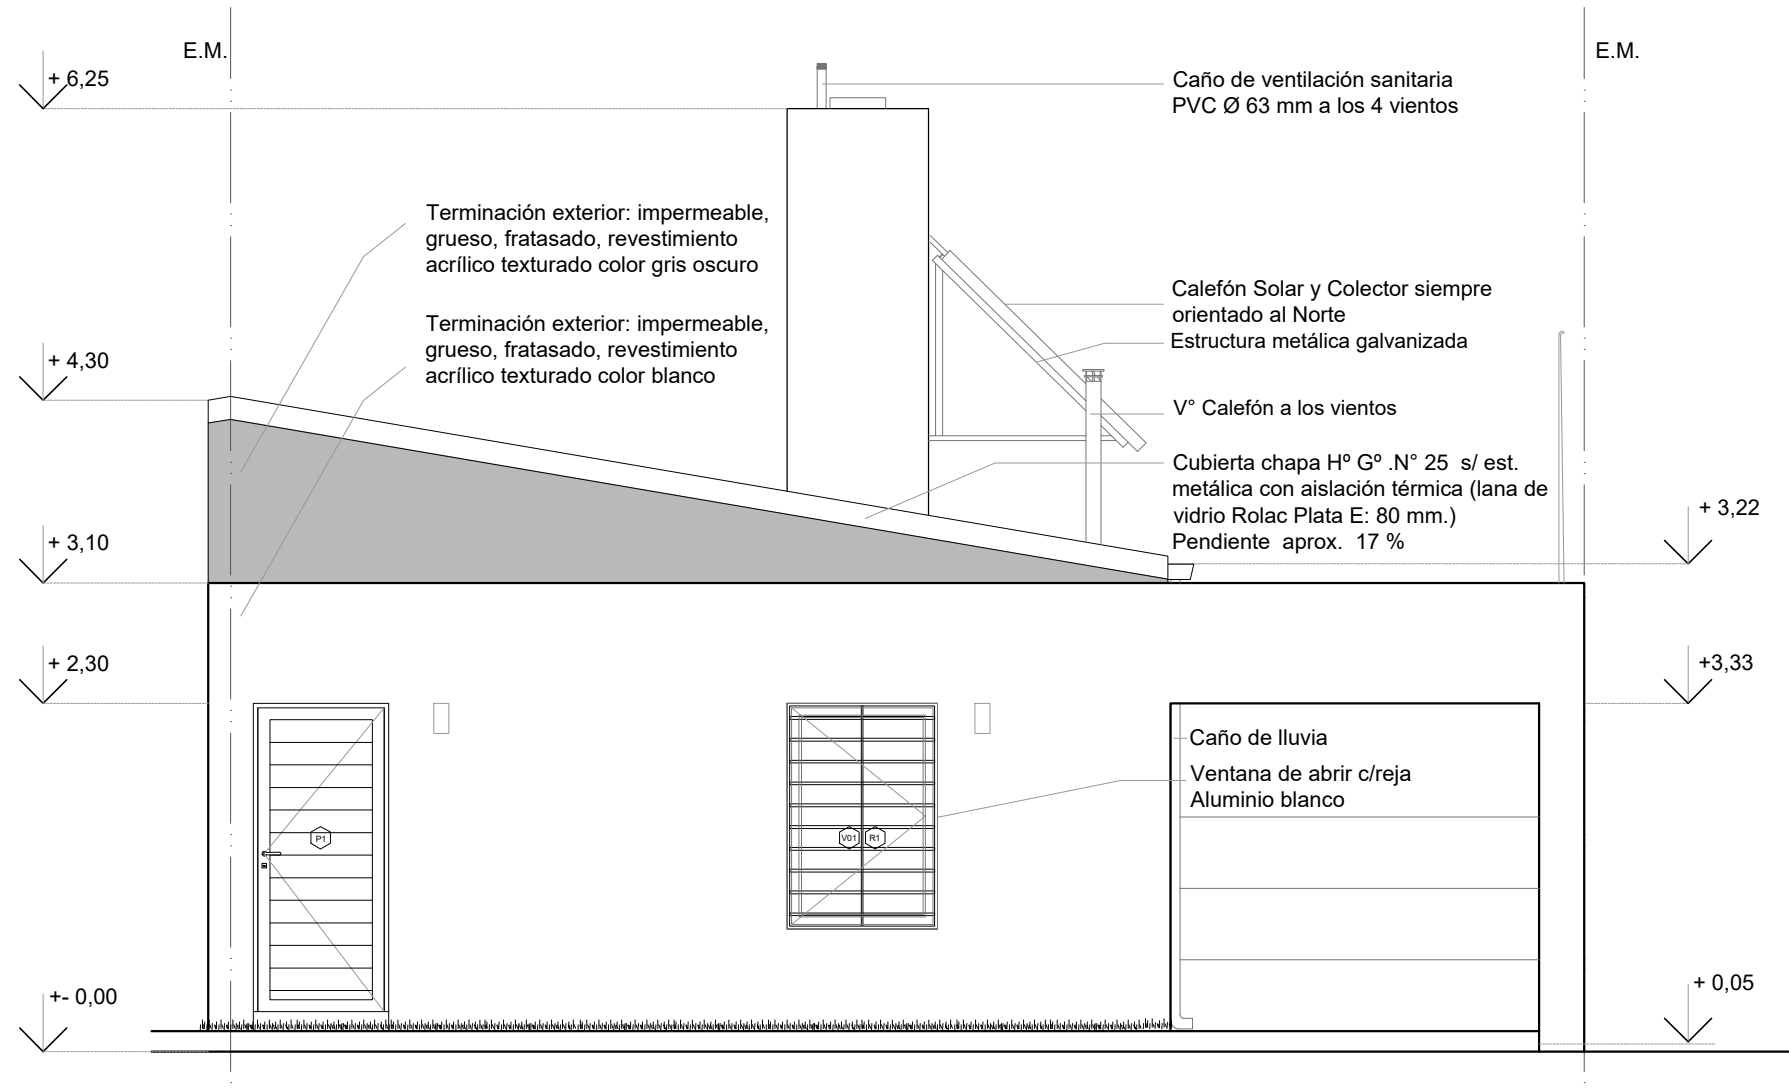

FACHADA

Esc. 1.50



Secretaría de Hábitat, Urbanismo y Vivienda - Pcia. de Santa Fe

CASA PROPIA

PLANO: ARQUITECTURA

CORTES


Enero 2022

ESCALA1:50


OBS

Lám.

04

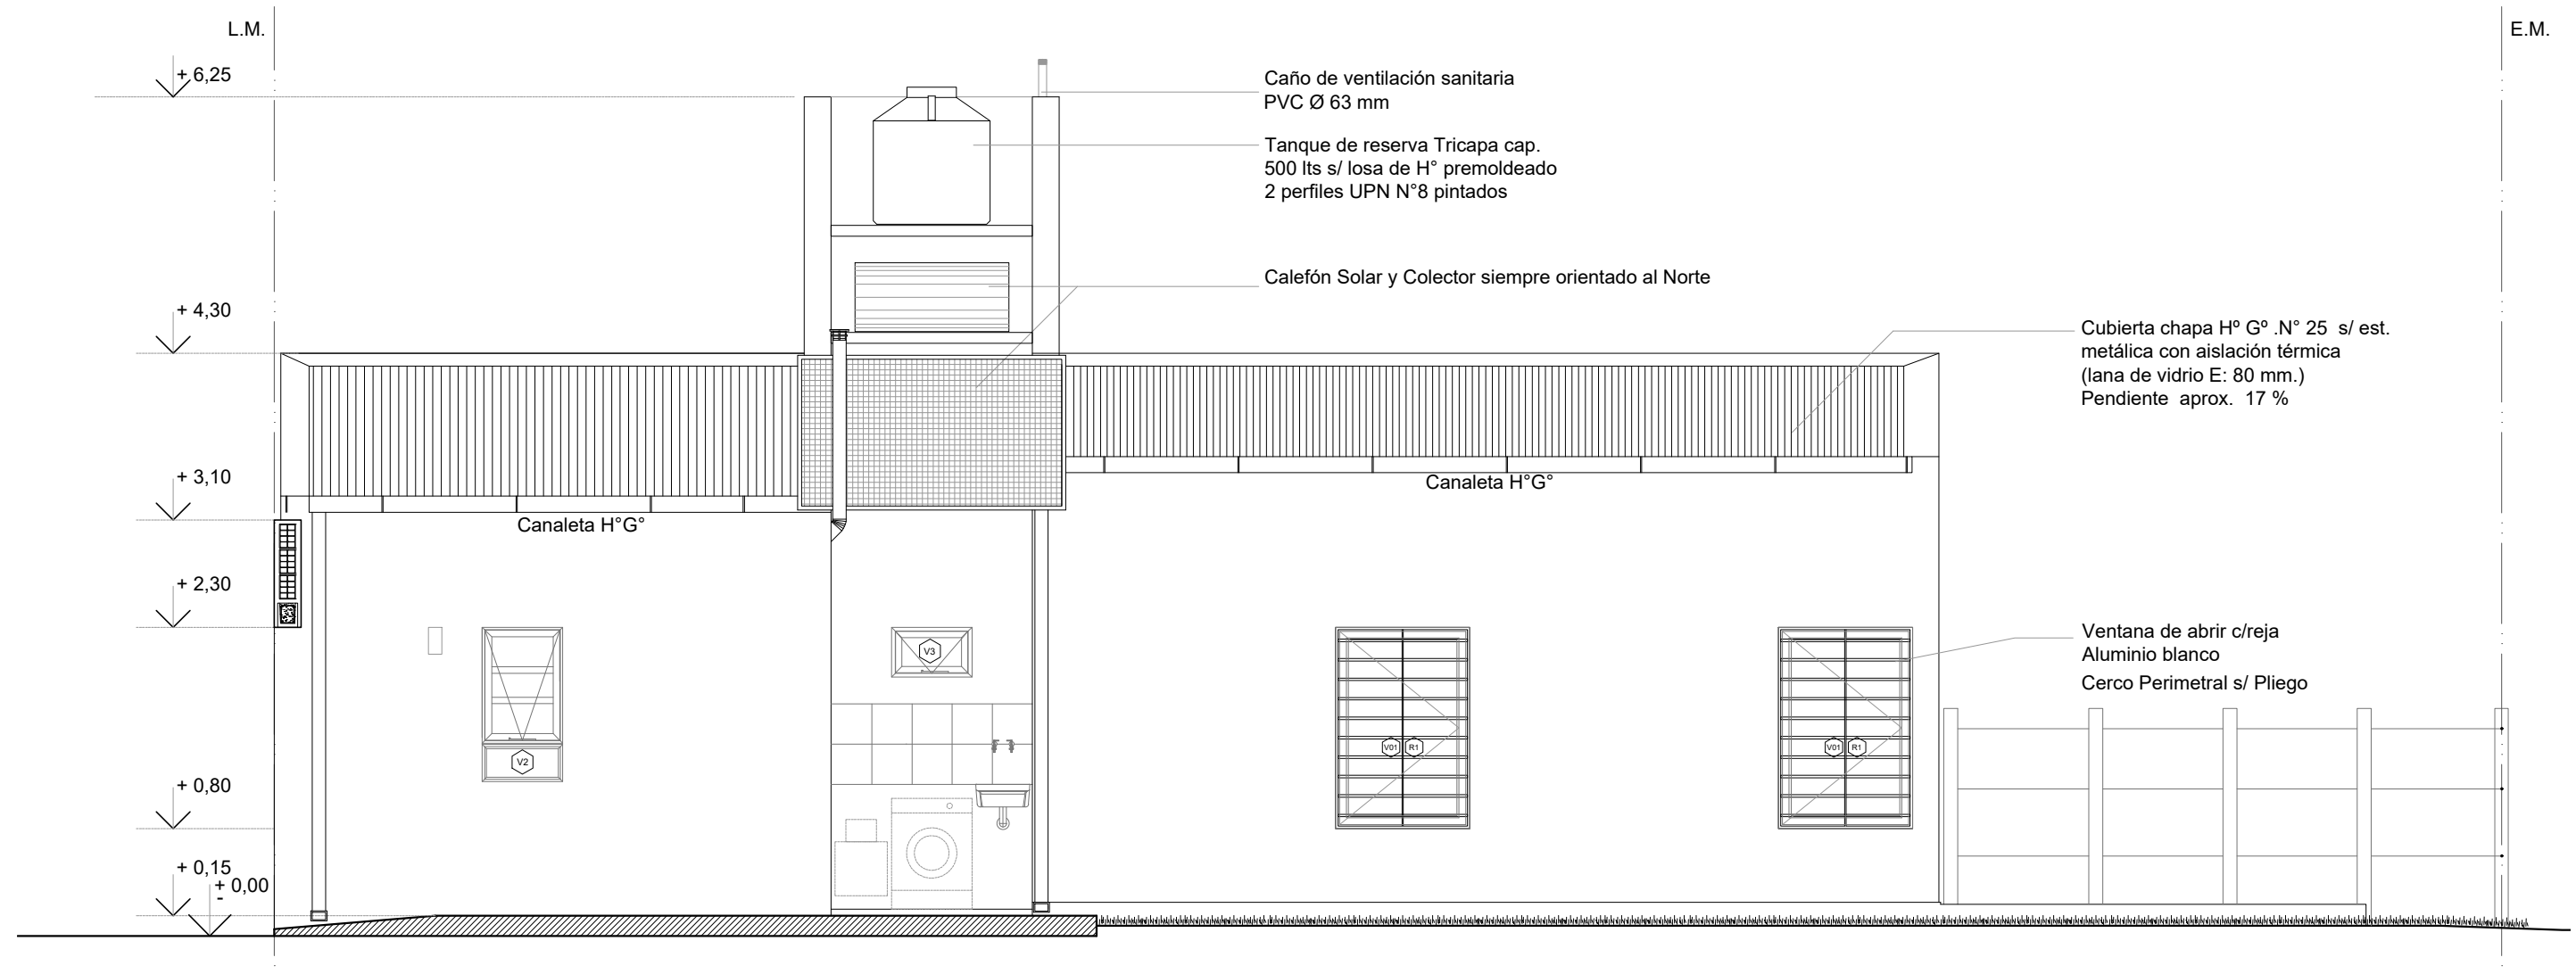


CORTE B-B
Esc. 1.50

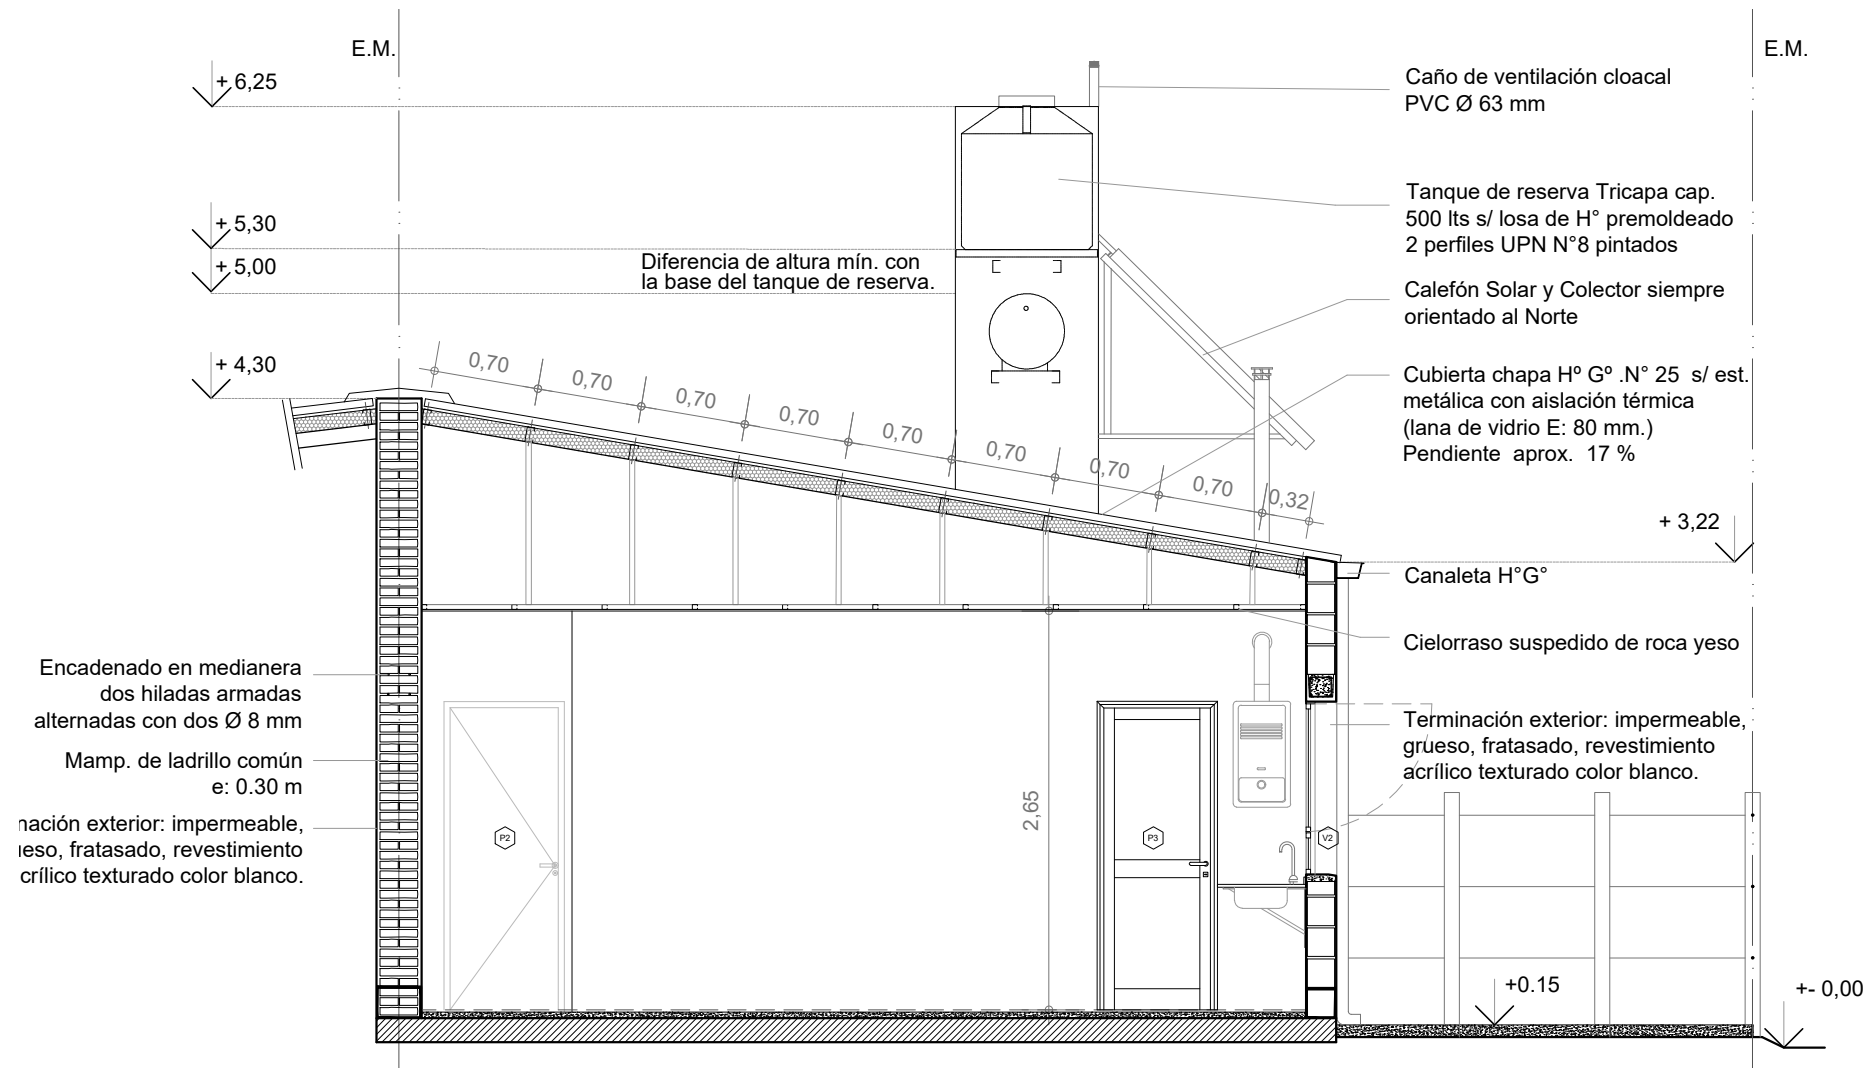


CORTE C-C

Esc. 1:50

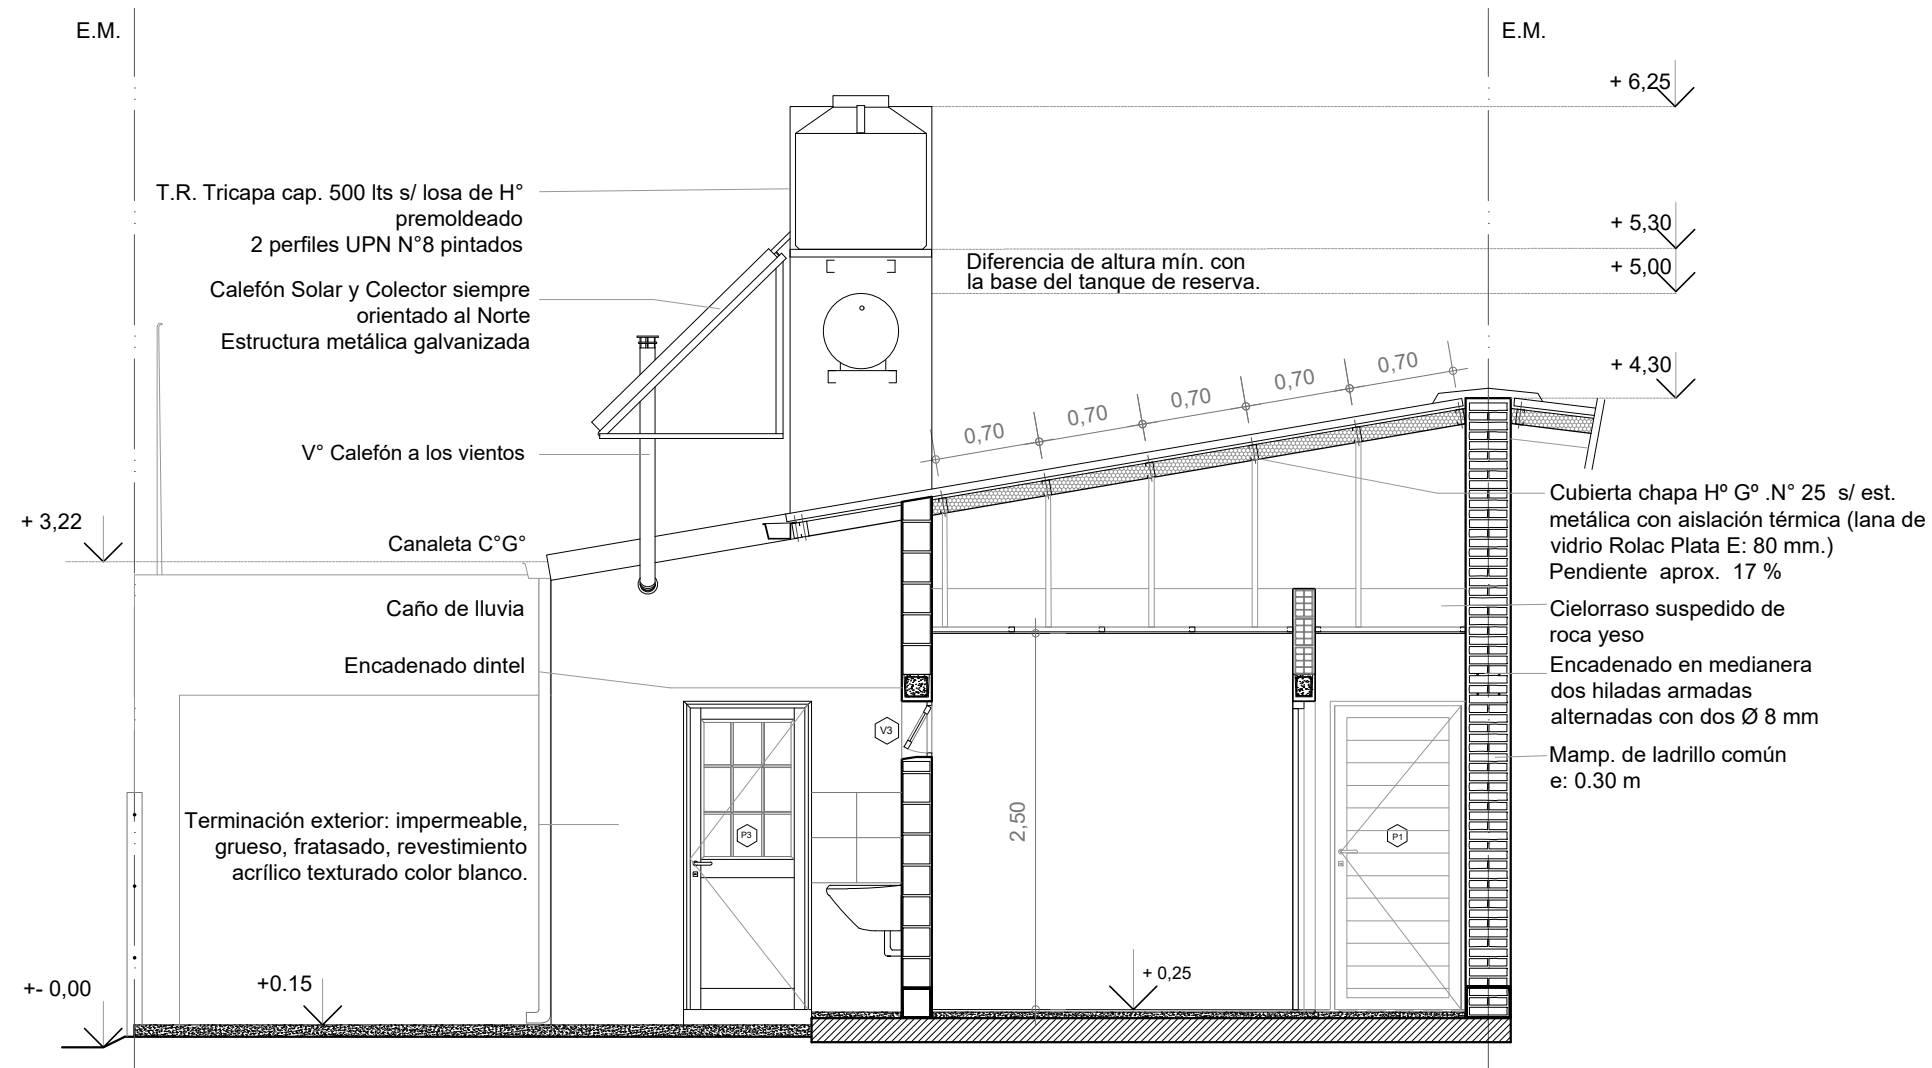

CORTE D-D


Esc. 1.50

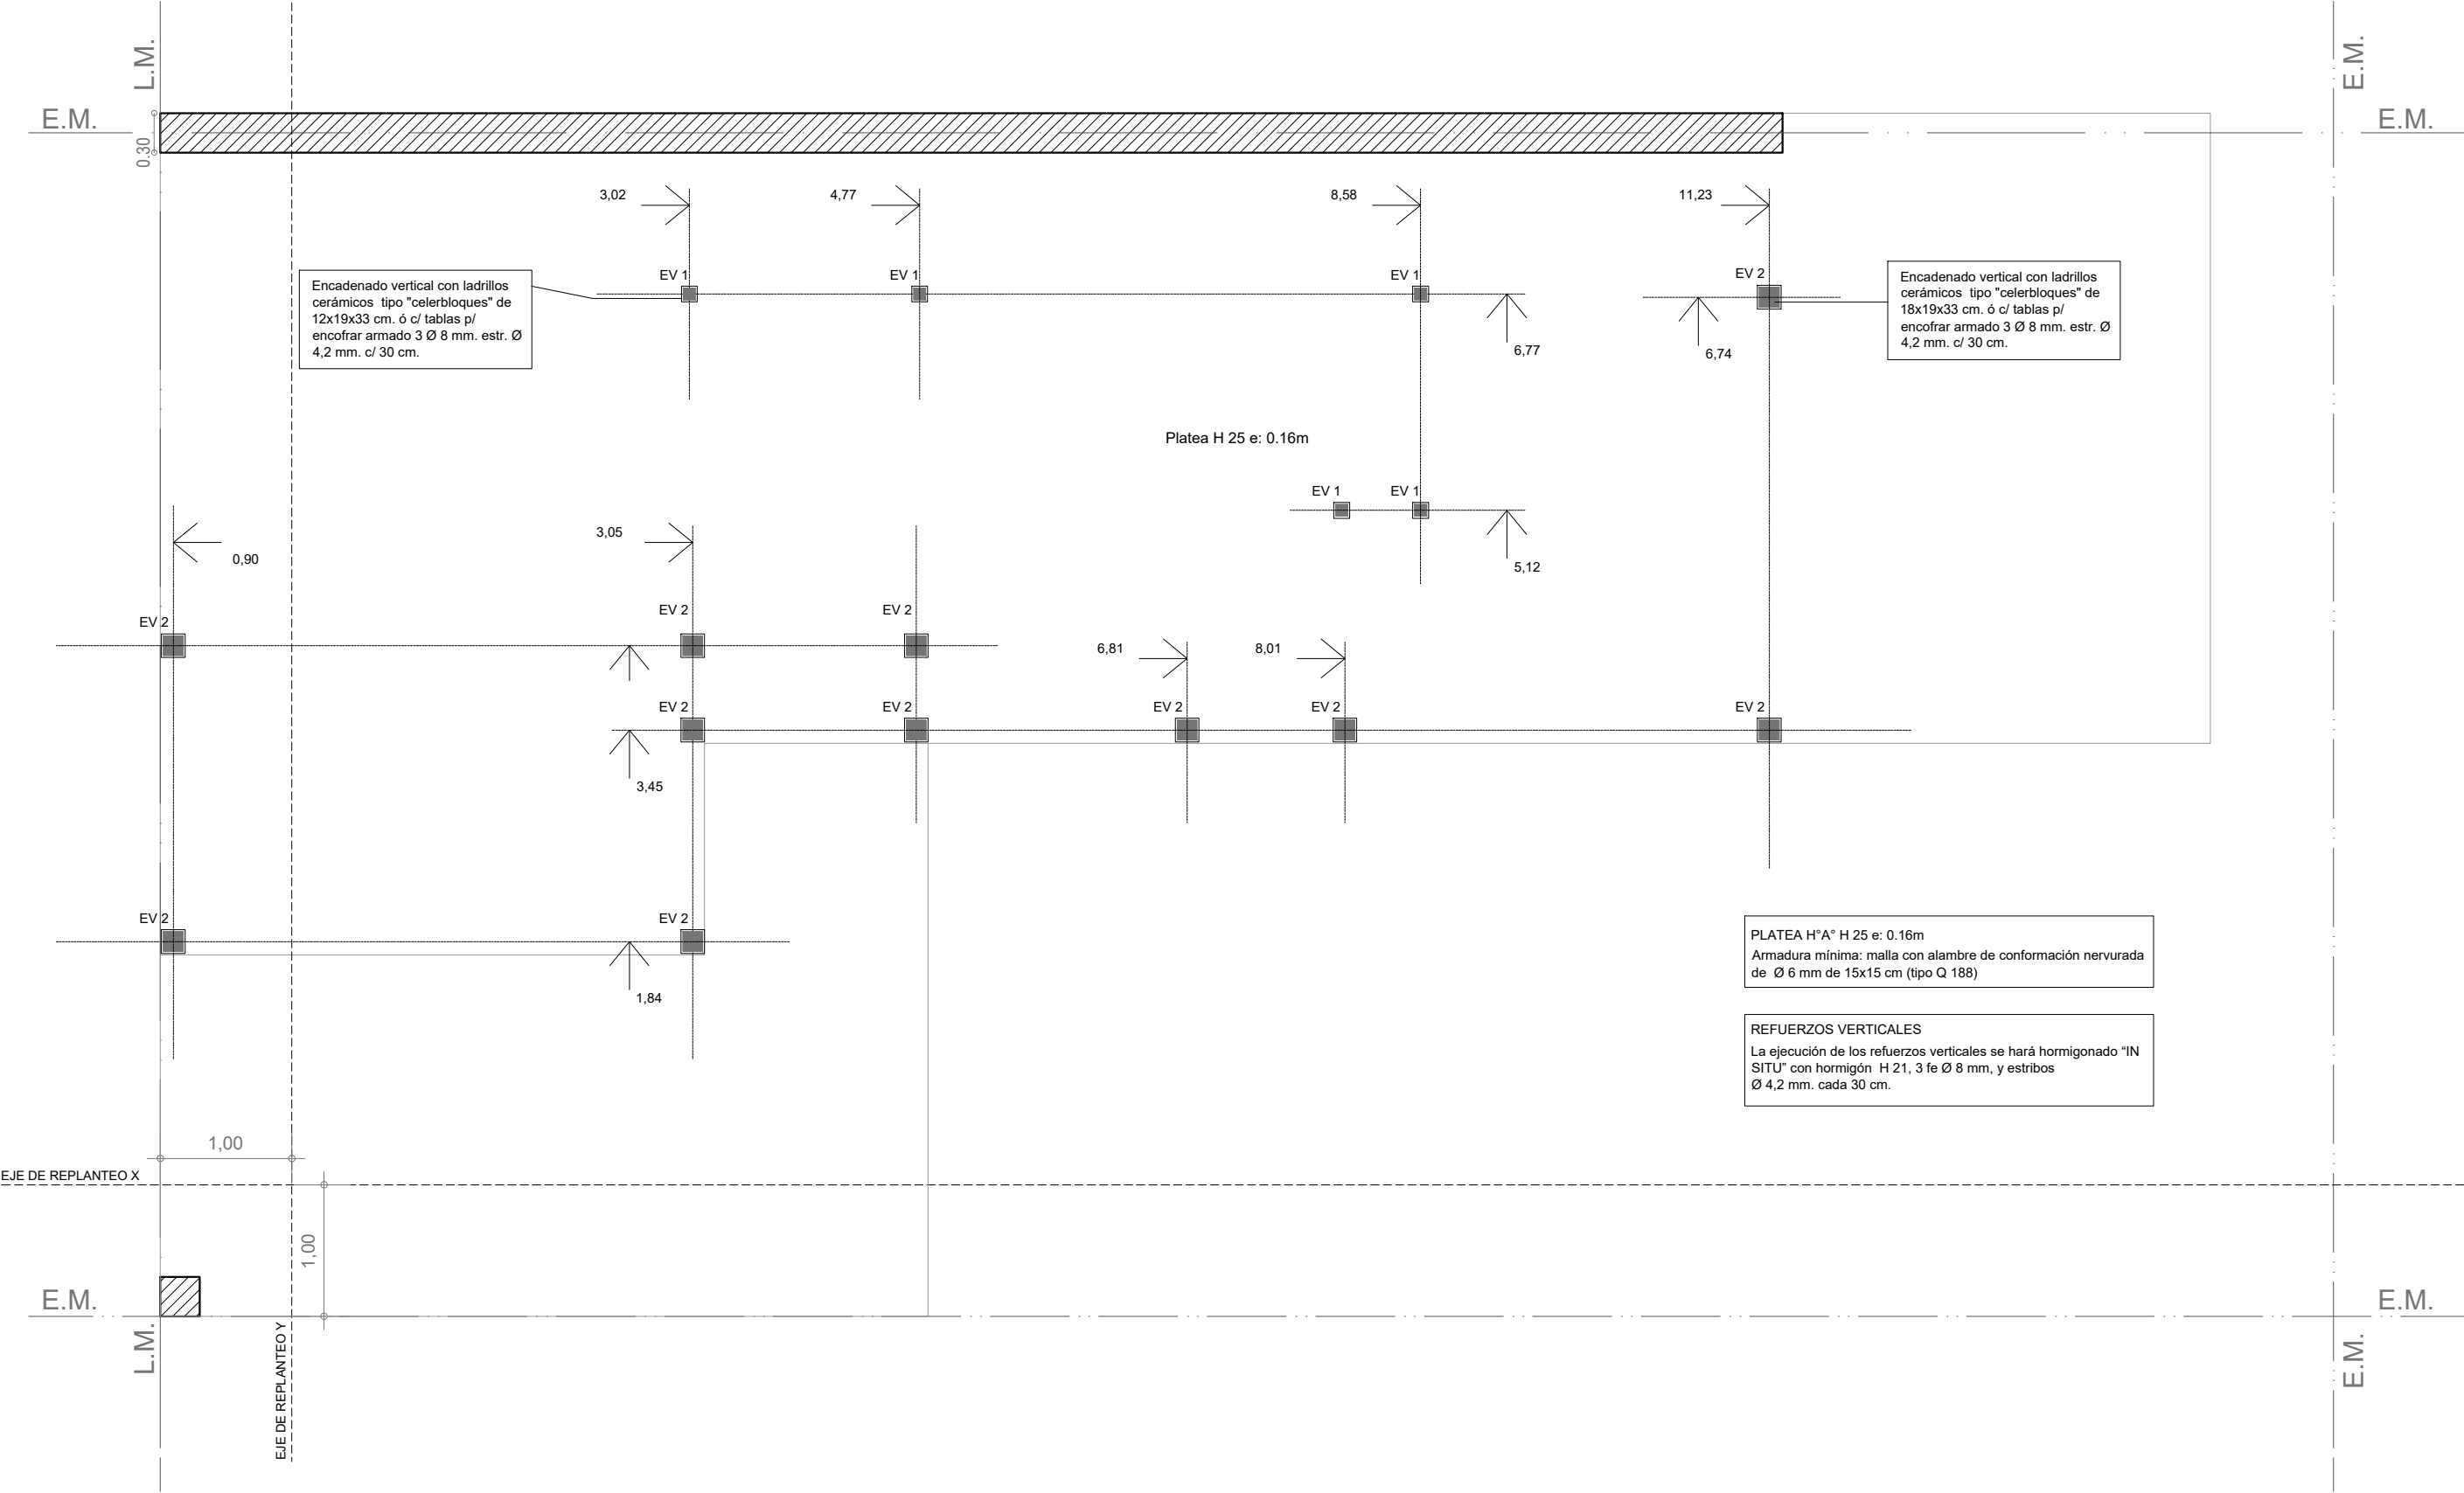


PLANTA FUNDACIÓN PLATEA

Esc. 1.50



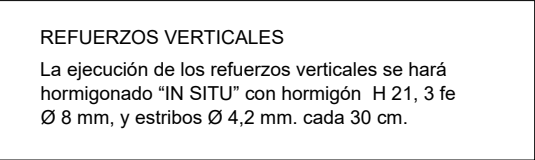




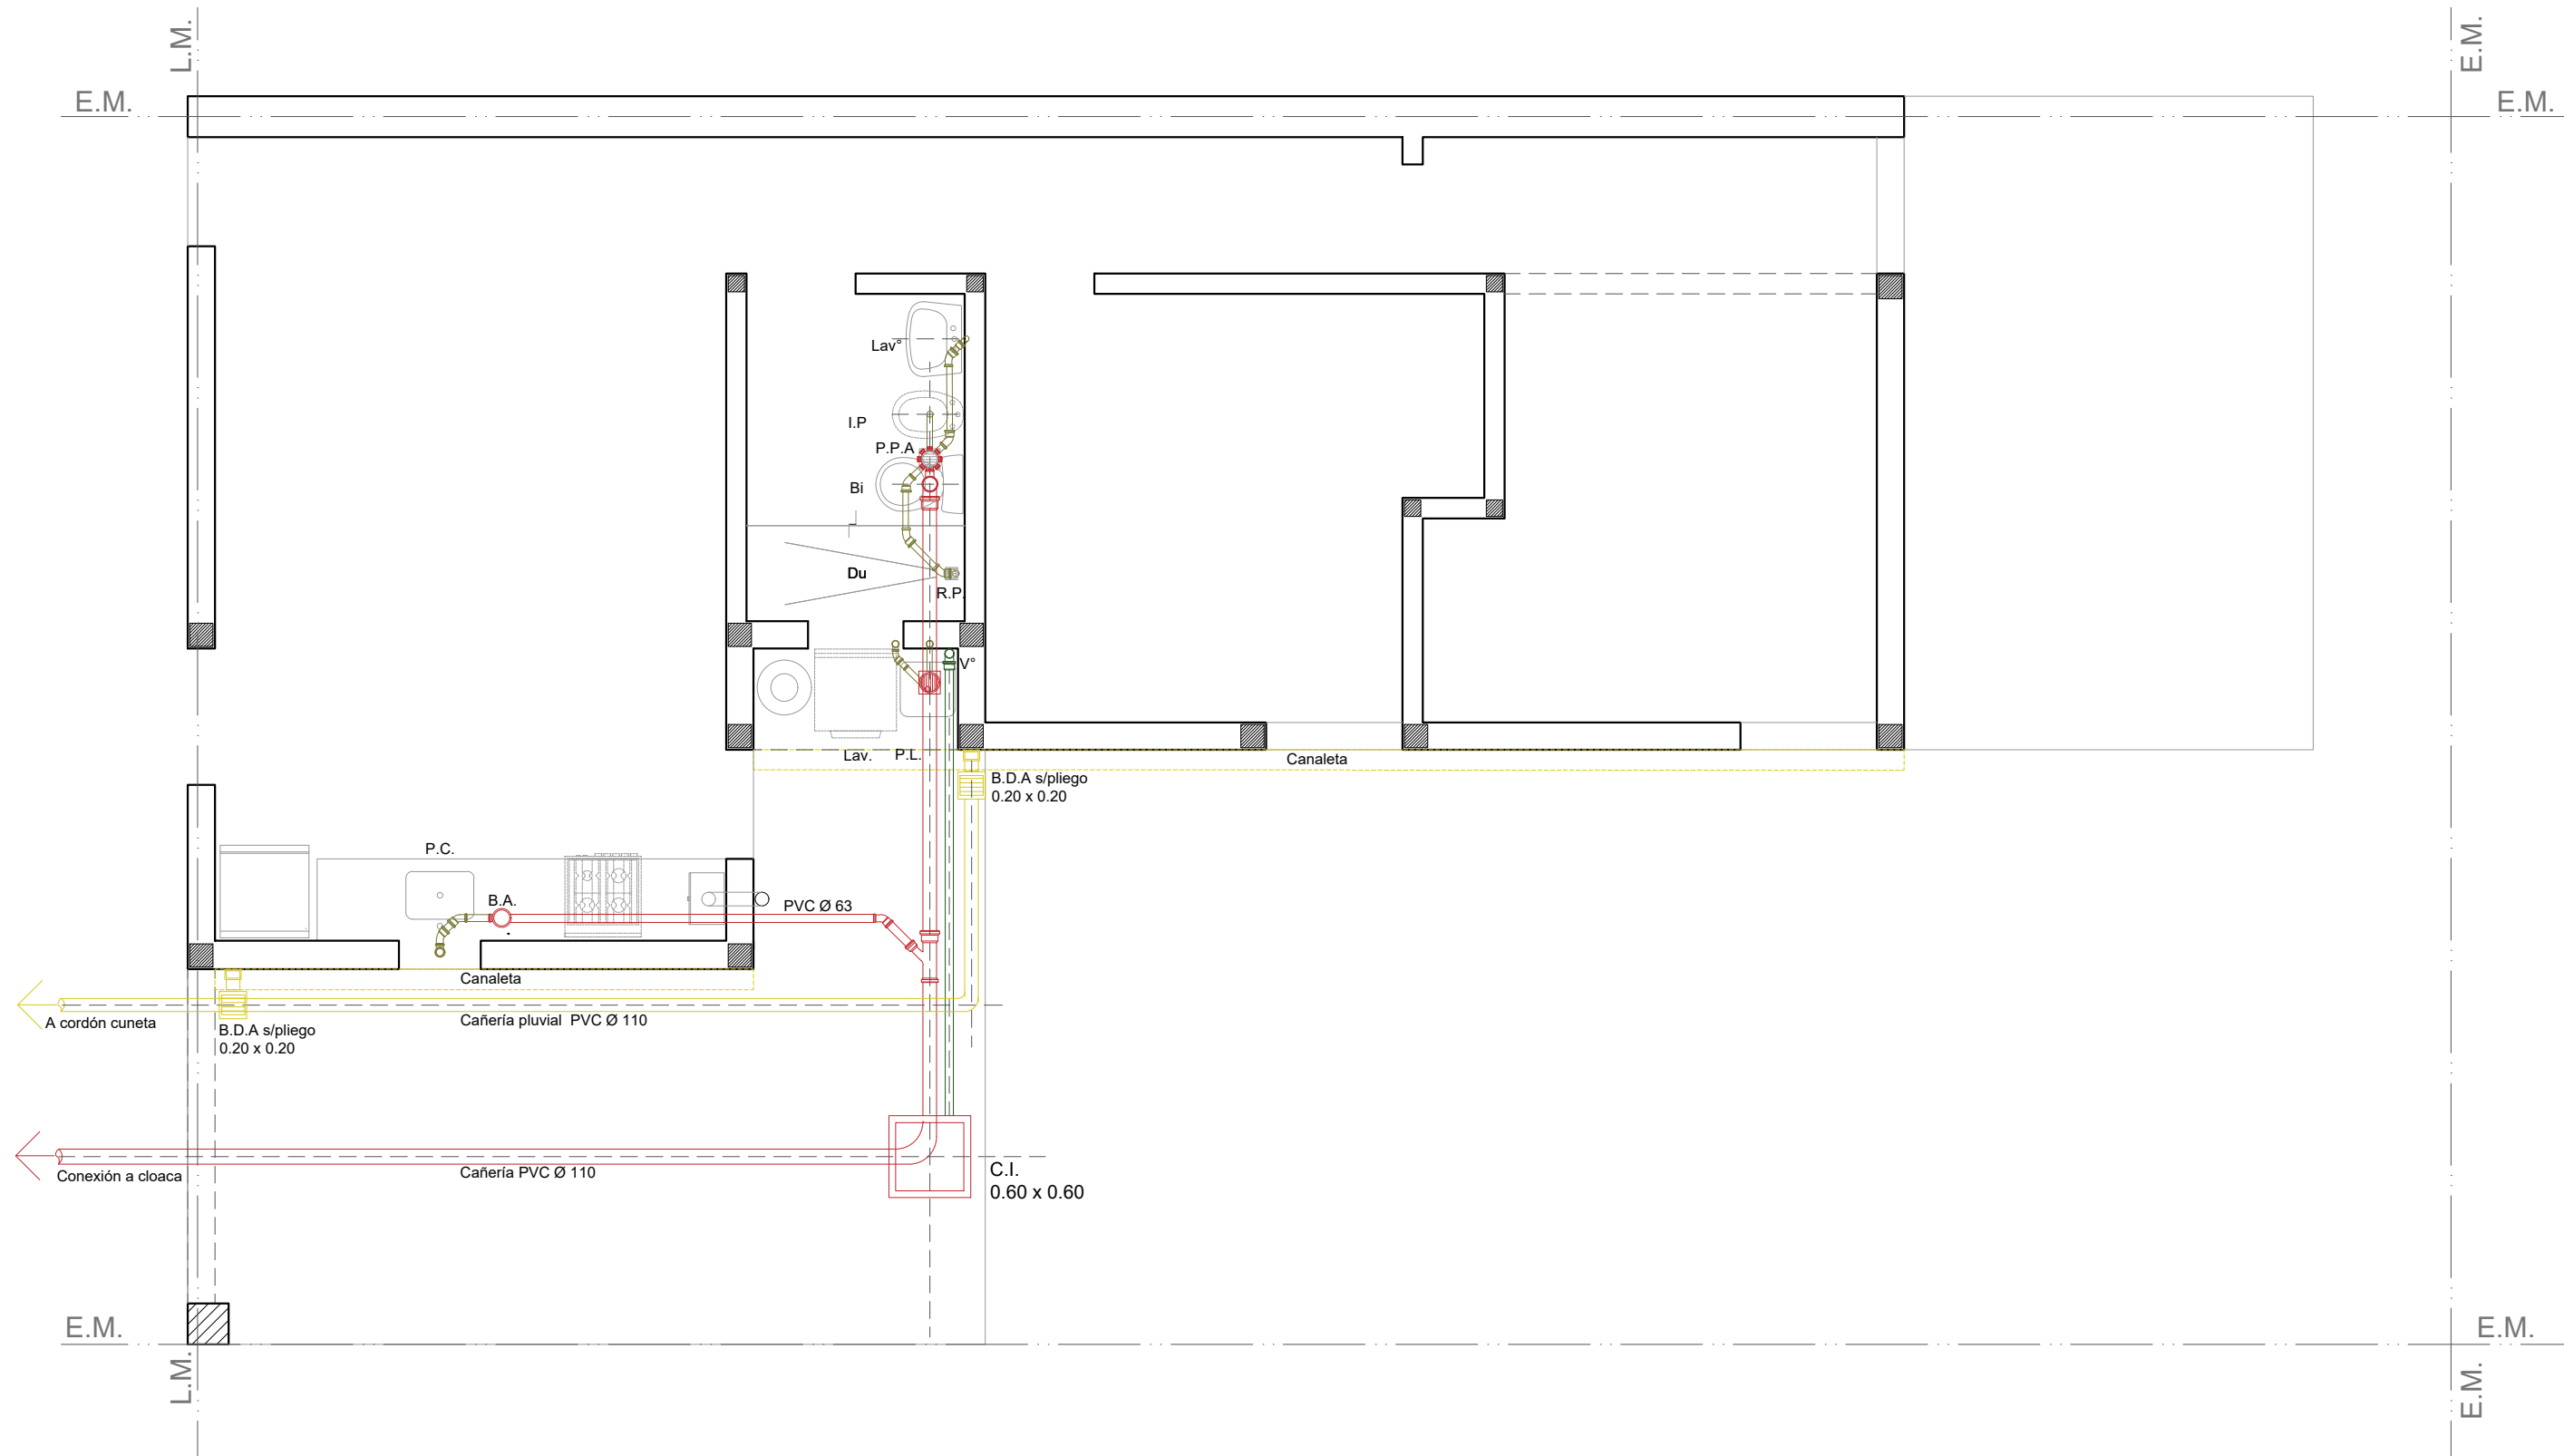

INSTALACIÓN PLUVIAL Y CLOACAL

Esc. 1.50

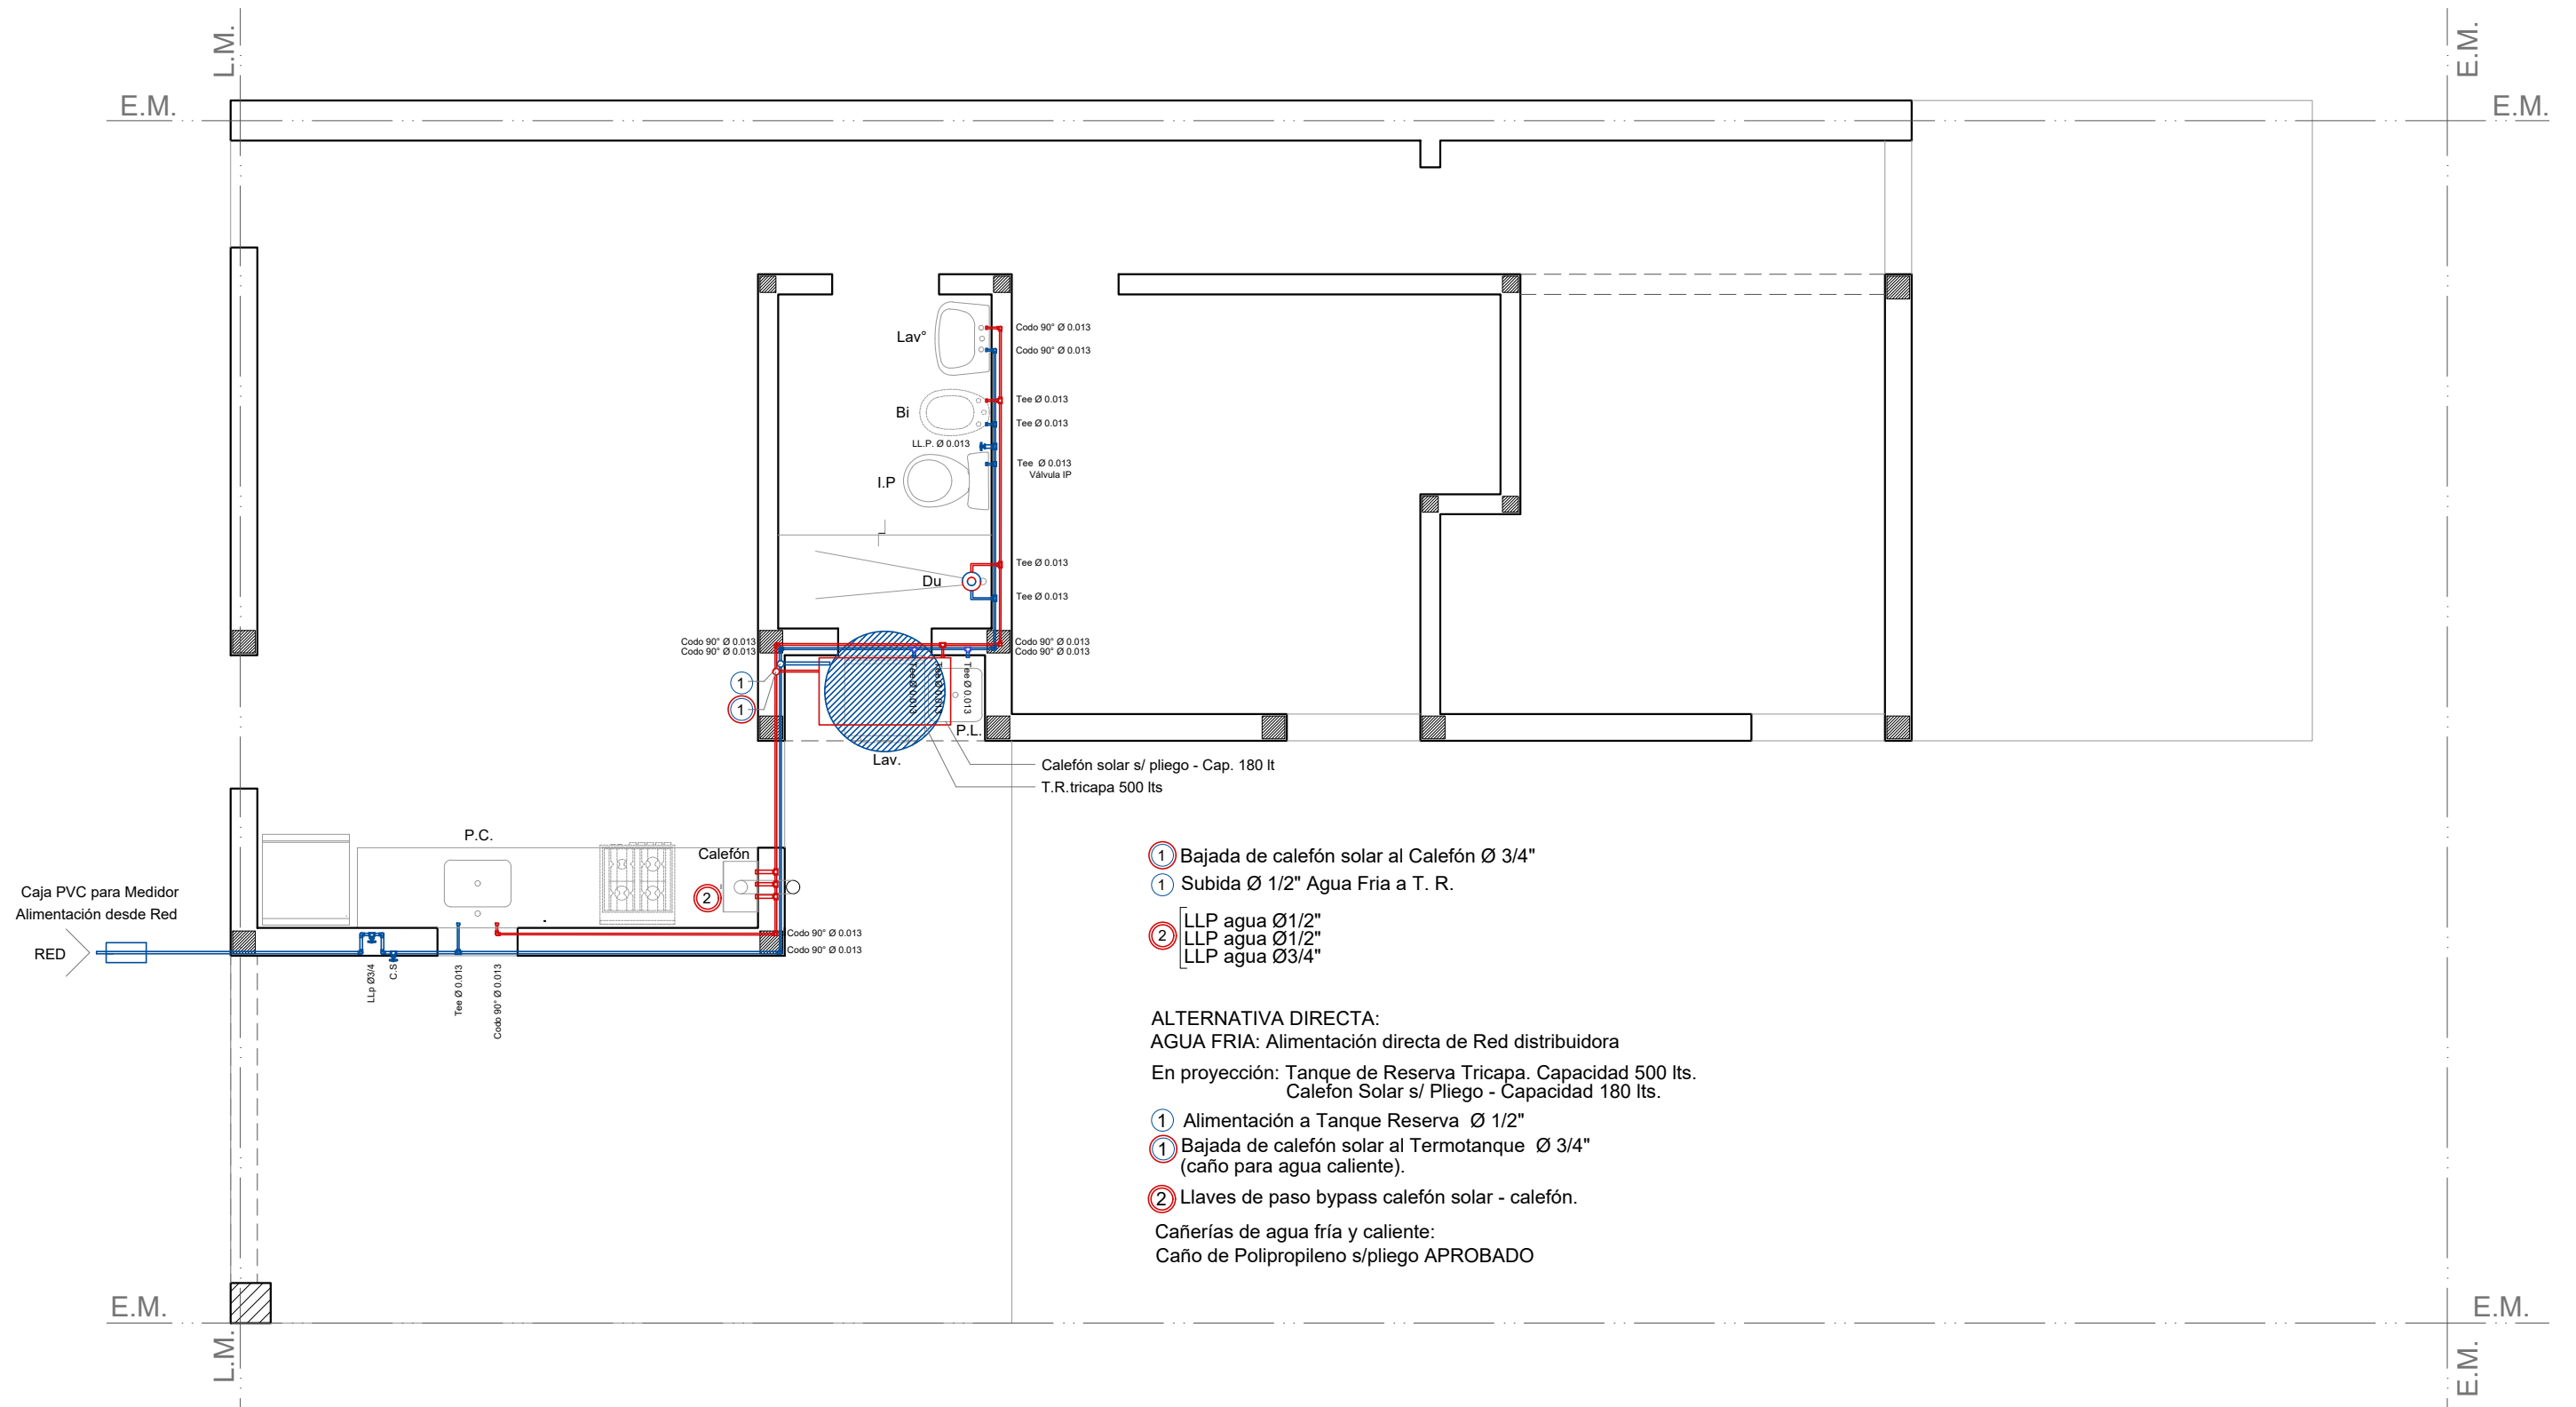

- ① Bajada de calefón solar al Calefón Ø 3/4"
- ① Subida Ø 1/2" Agua Fria a T. R.

- ② [LLP agua Ø1/2"
- LLP agua Ø1/2"
- LLP agua Ø3/4"

ALTERNATIVA DIRECTA:
AGUA FRIA: Alimentación directa de Red distribuidora
En proyección: Tanque de Reserva Tricapa. Capacidad 500 lts.
Calefón Solar s/ Pliego - Capacidad 180 lts.

- ① Alimentación a Tanque Reserva Ø 1/2"
- ① Bajada de calefón solar al Termotanque Ø 3/4" (caño para agua caliente).
- ② Llaves de paso bypass calefón solar - calefón.

Cañerías de agua fría y caliente:
Caño de Polipropileno s/pliego APROBADO

INSTALACIÓN AGUA

Esc. 1.50

Santa Fe
Provincia

Vivienda Lineal 2 Dormitorios

CASA PROPIA

Secretaría de Hábitat, Urbanismo y Vivienda - Pcia. de Santa Fe

PLANO: INSTALACIONES

PLANTA


Lám.

Enero 2022

ESCALA 1:50


OBS:

13

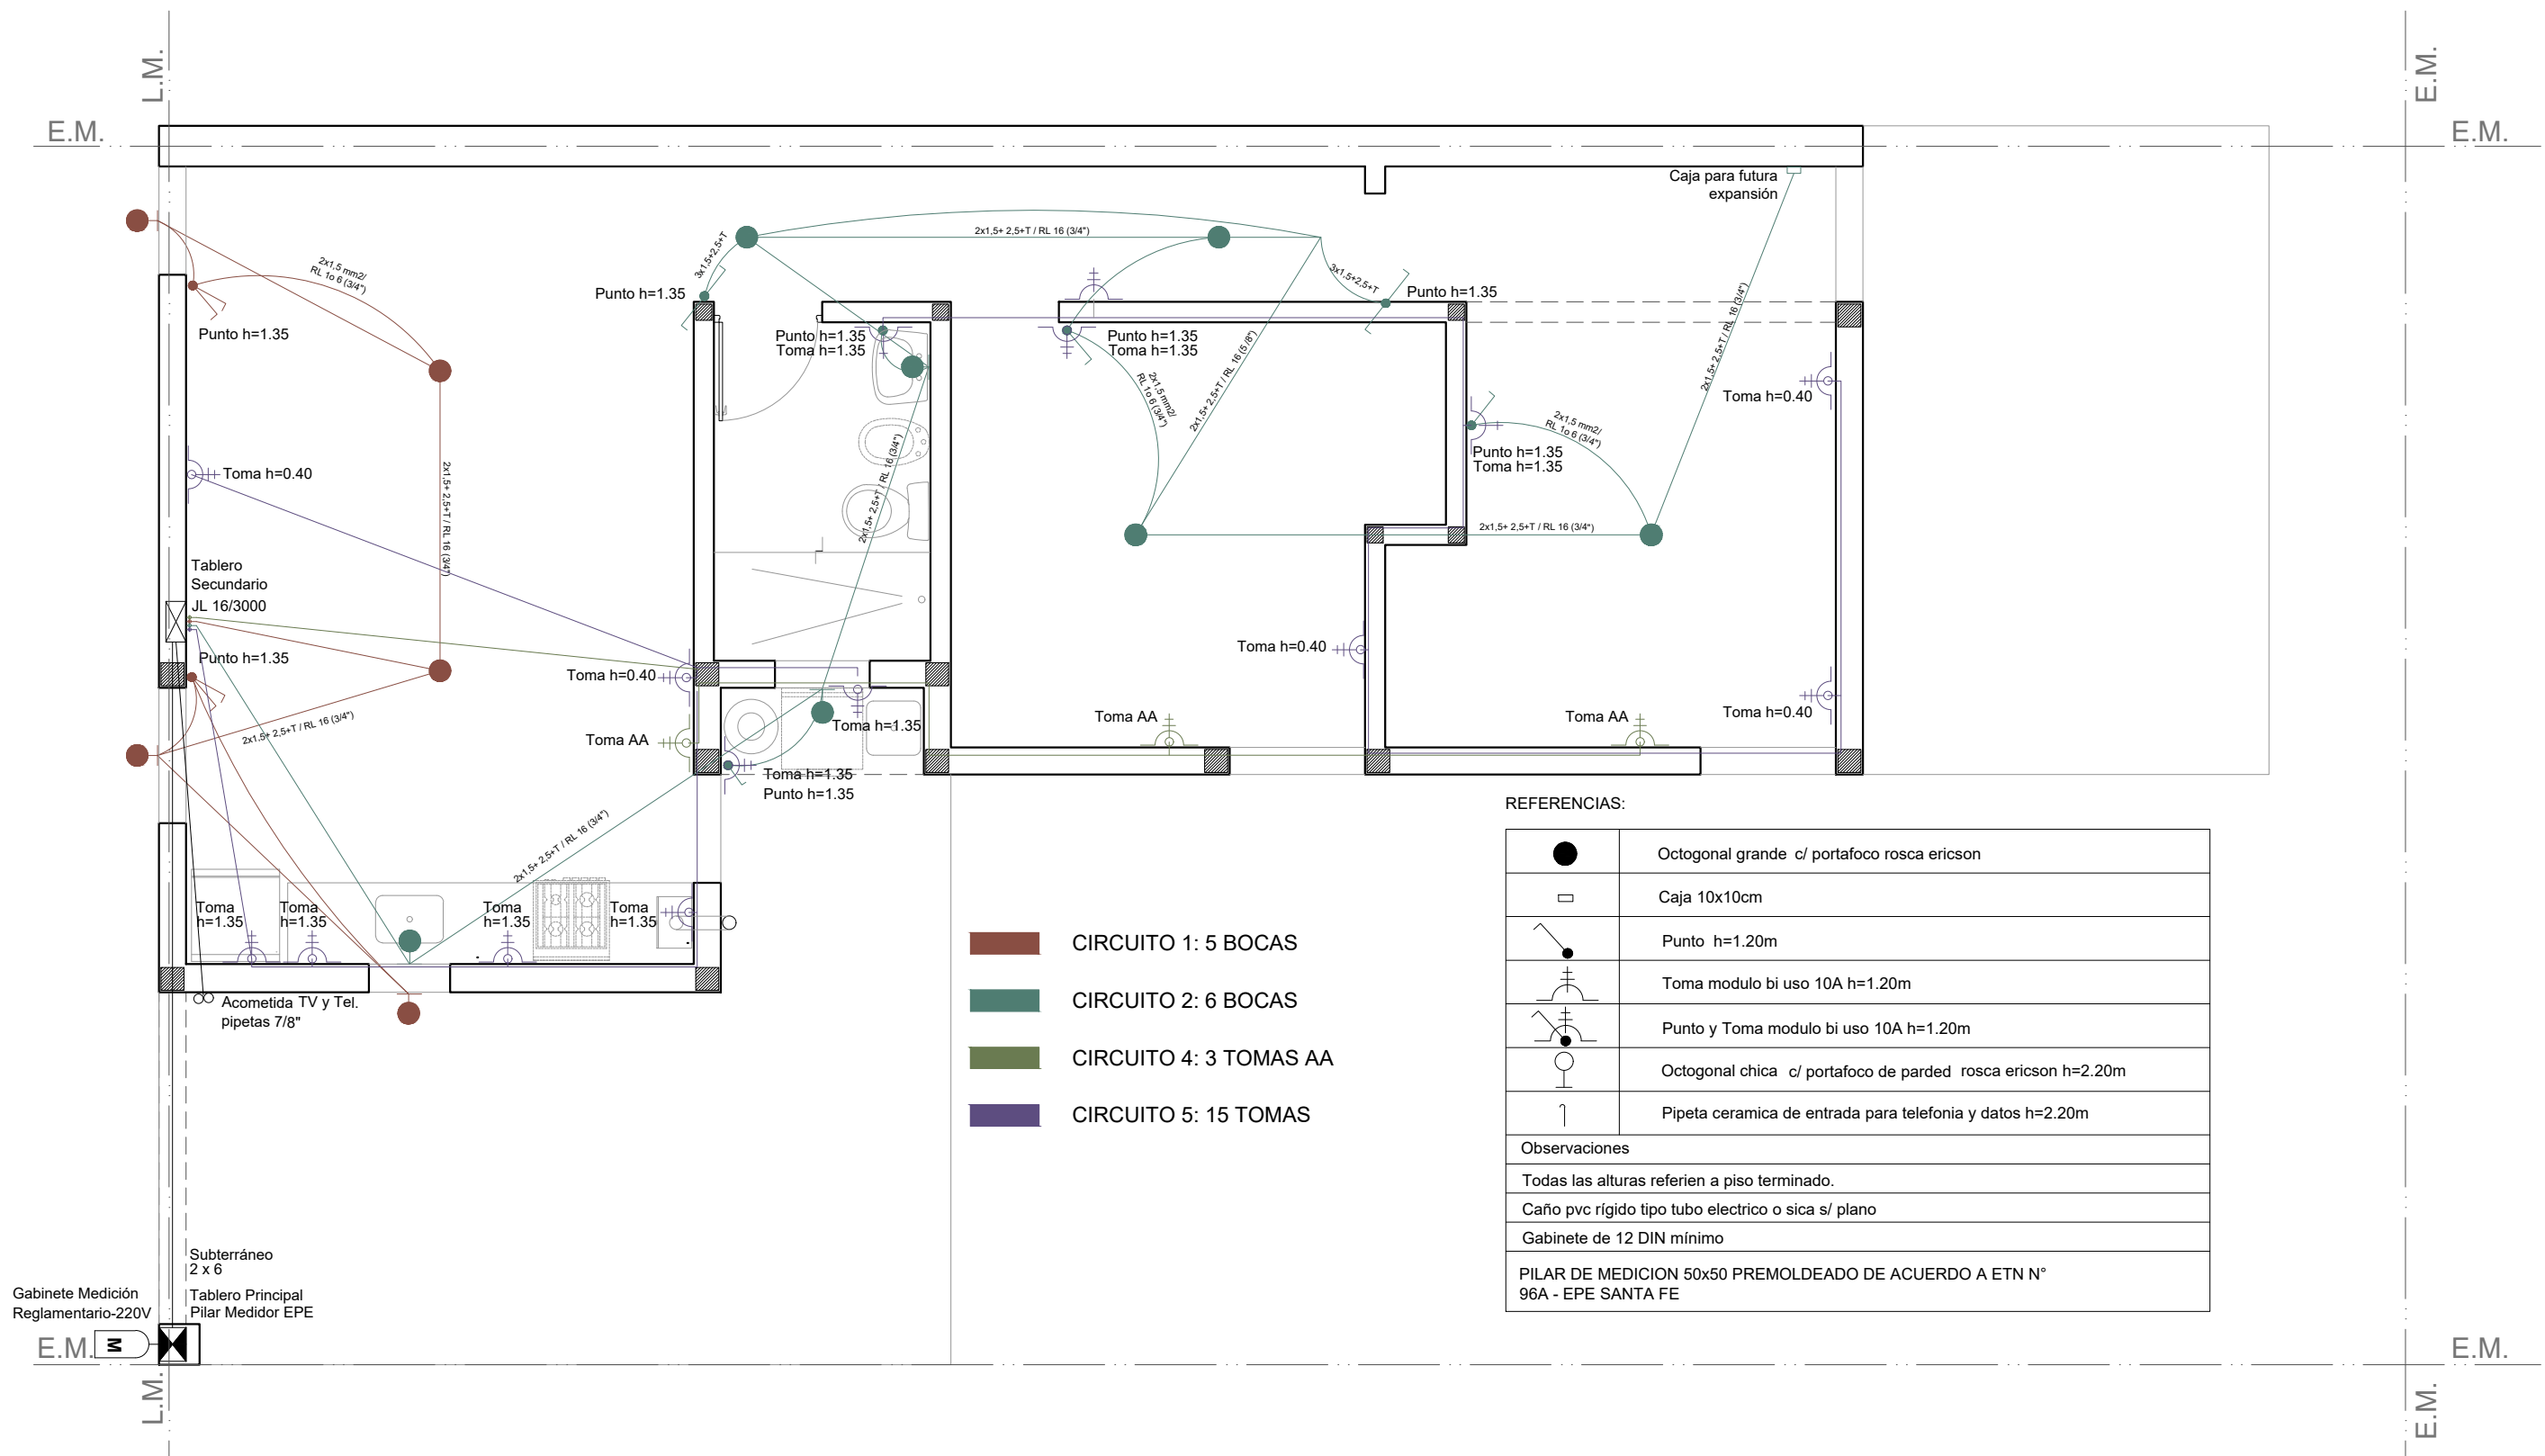




INSTALACIÓN ELÉCTRICA

Esc. 1.50

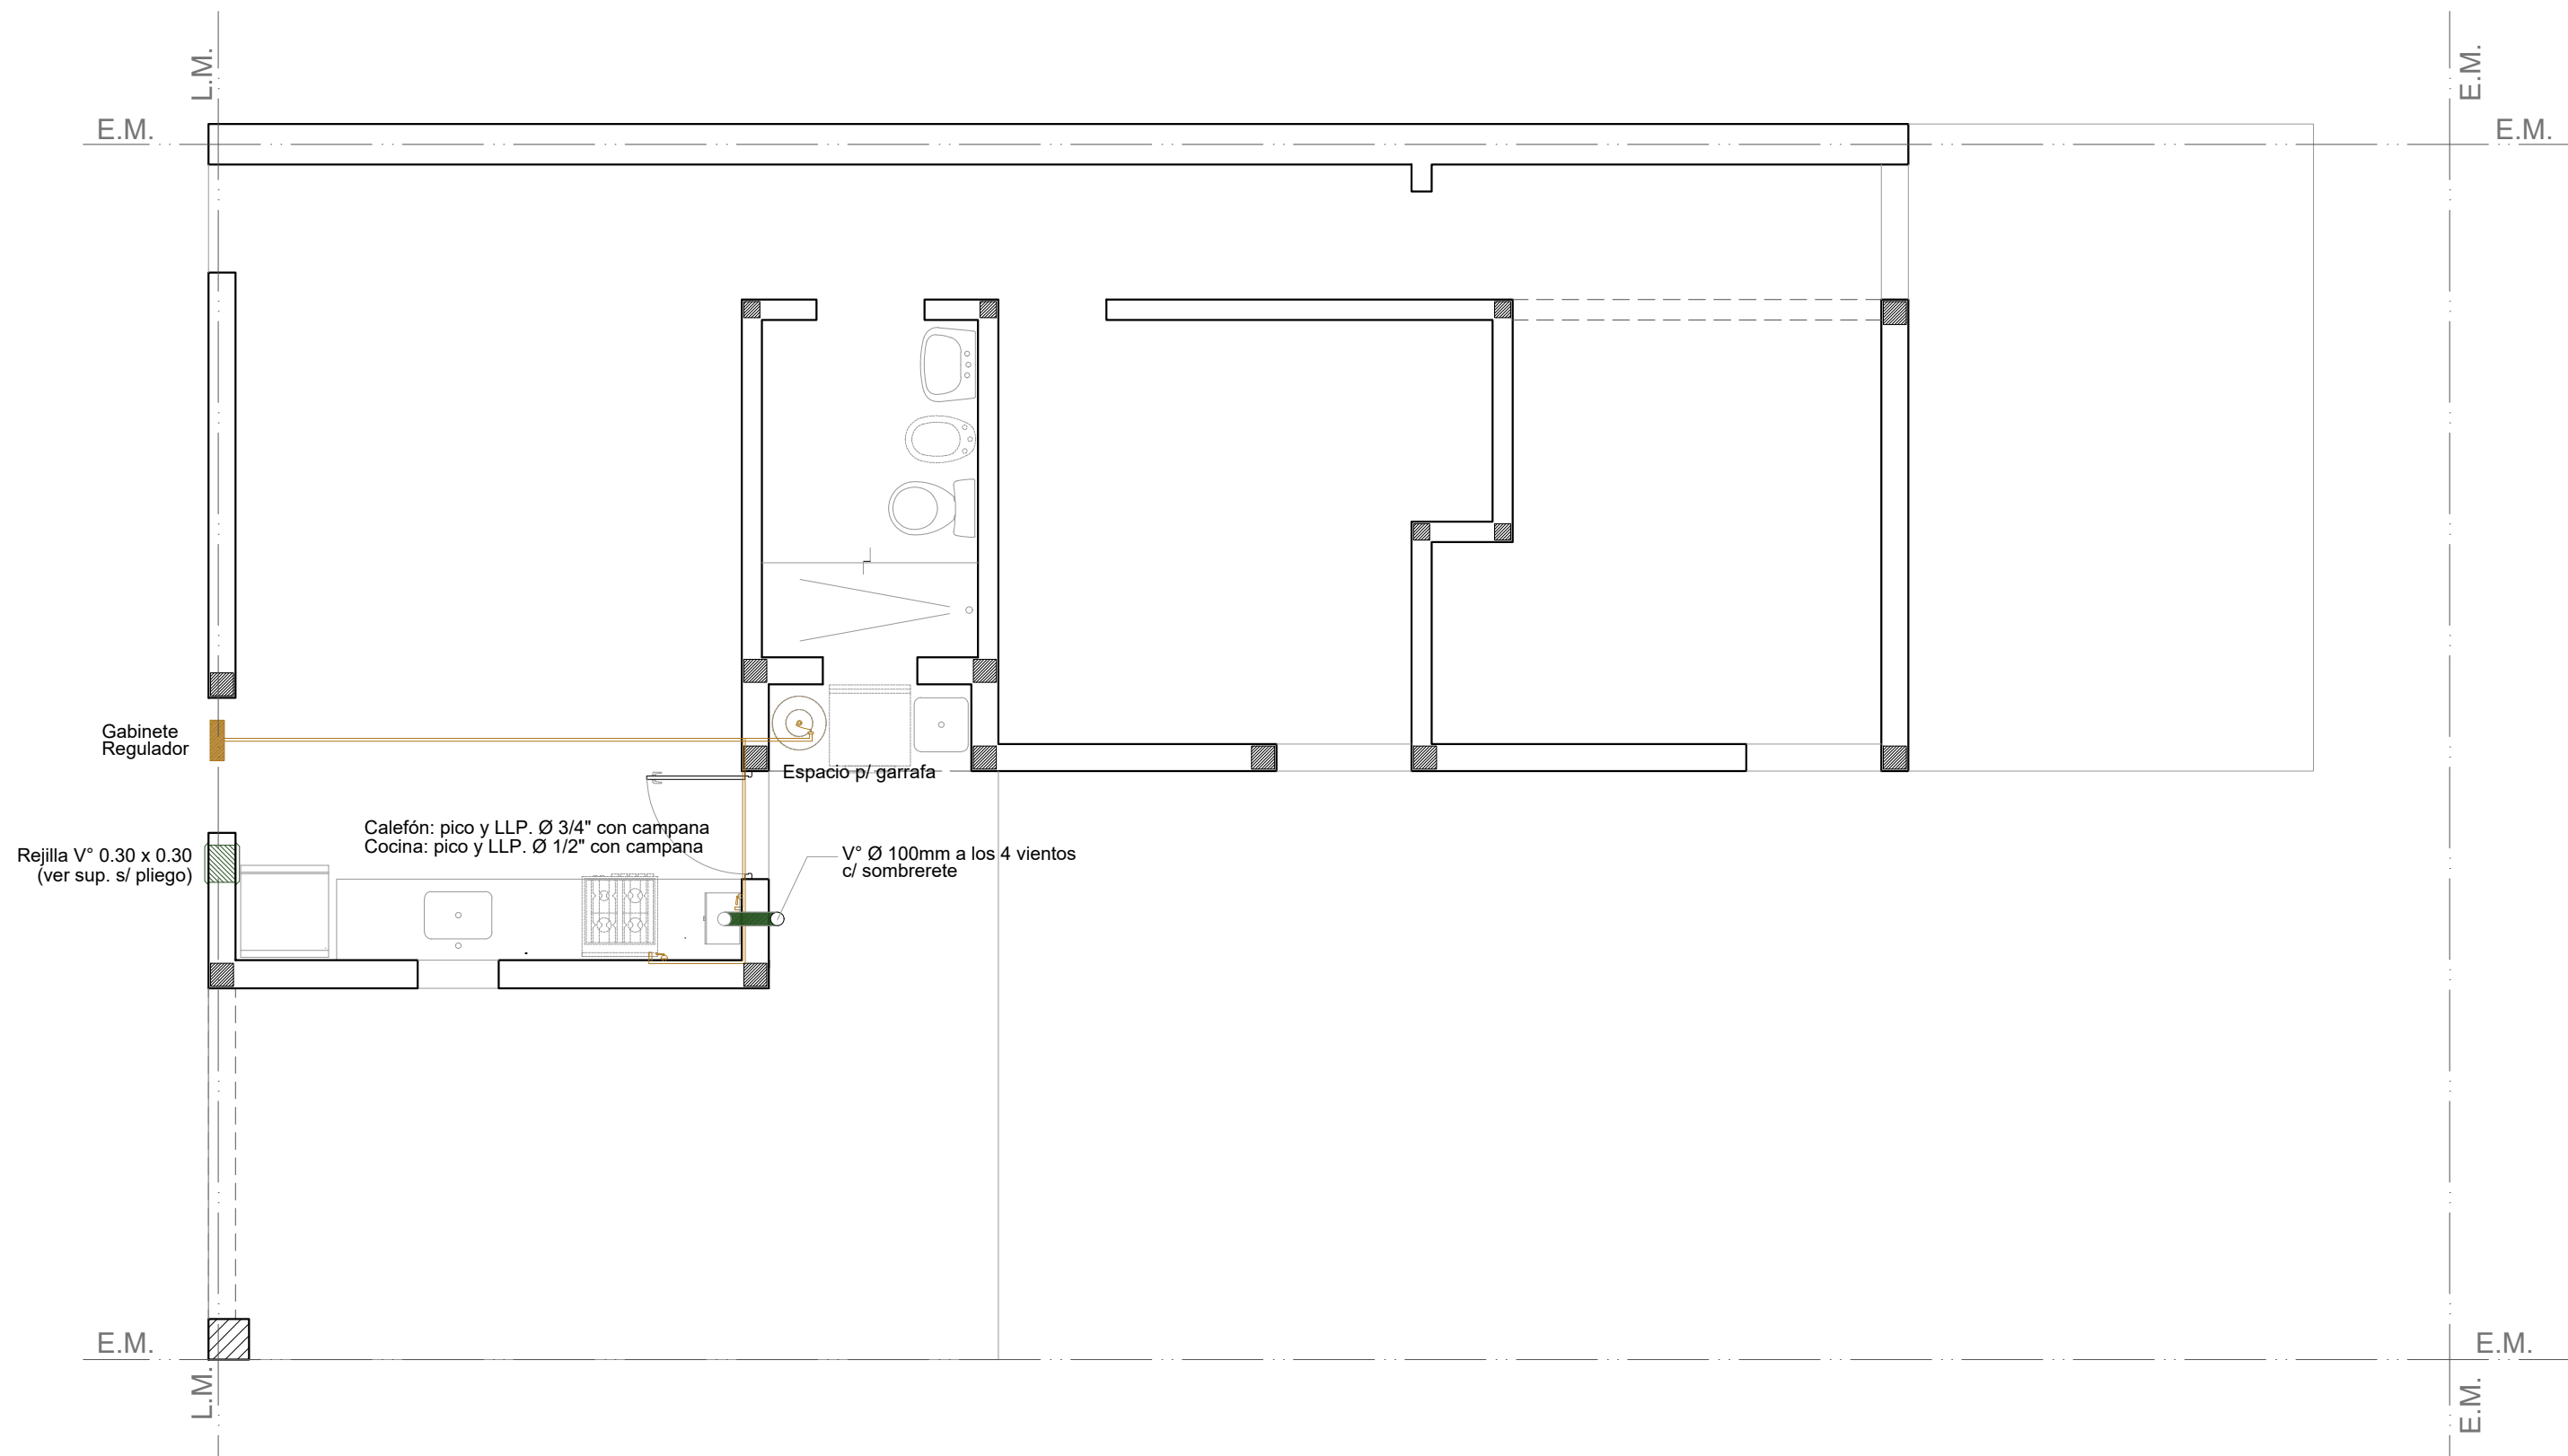

INSTALACIÓN GAS

Esc. 1.50

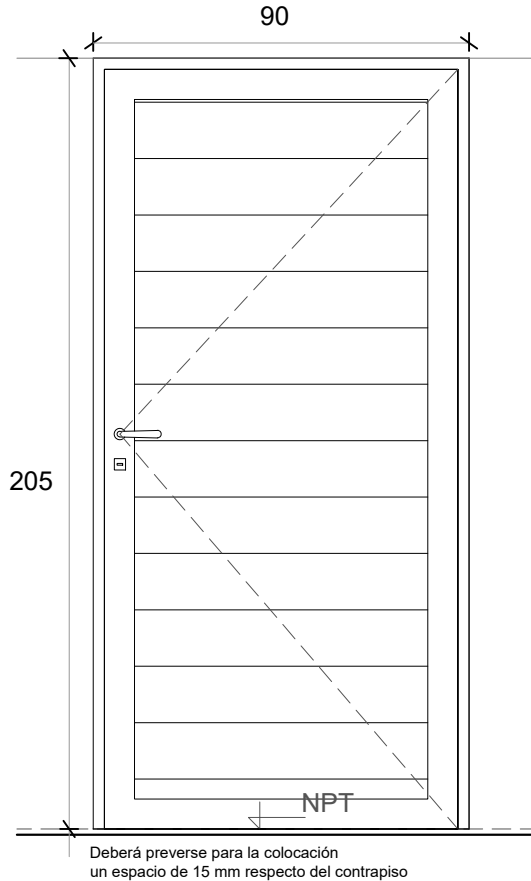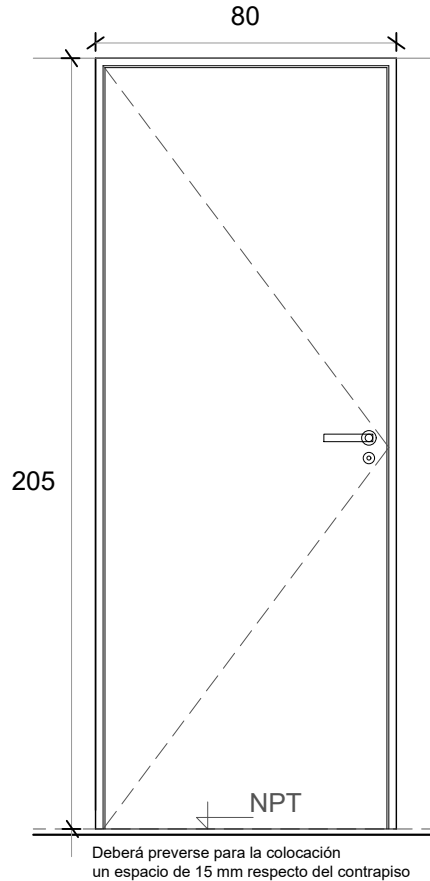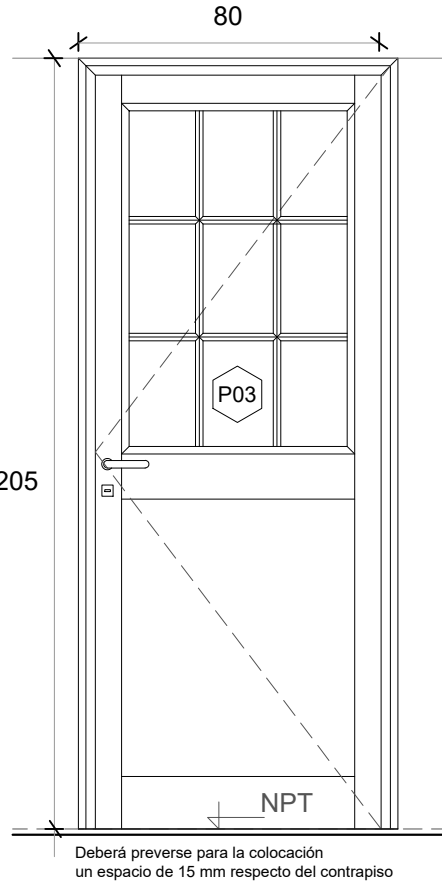P1 PUERTA PPAL.  Deberá preverse para la colocación un espacio de 15 mm respecto del contrapiso	P2 PUERTA DORMITORIO/ BAÑO  Deberá preverse para la colocación un espacio de 15 mm respecto del contrapiso	P3 PUERTA COCINA  Deberá preverse para la colocación un espacio de 15 mm respecto del contrapiso
Denominación P1 Ingreso	Denominación P2 Dormitorios y baño	Denominación P3 Cocina
Descripción Puerta de abrir Herrero o similiar	Descripción Puerta placa de madera	Descripción Puerta de abrir Herrero o similar
Cantidad 1	Cantidad 3	Cantidad 1
Hoja Aluminio color blanco	Hoja Placa de madera, de 40 mm. Enchapada Costillas de pino de 10 mm c/ 90 mm	Hoja Aluminio color blanco c/vidrio repartido
Marco Aluminio color blanco	Marco Aluminio	Marco Aluminio color blanco
Vidrio -	Vidrio -	Vidrio Float 4mm incoloro
Herrajes Cerradura tipo doble paleta standard	Herrajes Cerradura común con pestillo y llave, con bocallave y boca manija	Herrajes Cerradura tipo doble paleta standard
Pintura -	Pintura -	Pintura -

V1 VENTANA DE ABRIR	V2 VENTANA COCINA	V3 VENTILUZ ABATIBLE	R1 REJA FRENTE				
Denominación	V01 Estar y dormitorios	Denominación	V2 Cocina	Denominación	V2 Baño	Denominación	R1 Estar y dormitorios
Descripción	Ventana de abrir de aluminio color blanco	Descripción	Ventana proyectante con brazo de empuje Paño fijo inferior	Descripción	Ventana abatible c/ brazo empuje línea	Descripción	Reja de planchuela y barras macizas hor.
Cantidad	4	Cantidad	1	Cantidad	1	Cantidad	4
Hoja	Aluminio	Hoja	Aluminio	Hoja	Aluminio	Hoja	Barras macizas horizontales diám. 3 /8 " horizontales de 0,975x 1,475m
Marco	Aluminio. 5 guías para recibir oscurecimiento	Marco	Aluminio	Marco	Aluminio	Marco	Planchuela perimetral 3 x 25 mm
Vidrio	Float 4 mm incoloro	Vidrio	Float 4 mm incoloro	Vidrio	Float 4 mm incoloro	Vidrio	-
Herrajes	-	Herrajes	-	Herrajes	-	Herrajes	-
Pintura	-	Pintura	-	Pintura	-	Pintura	-