
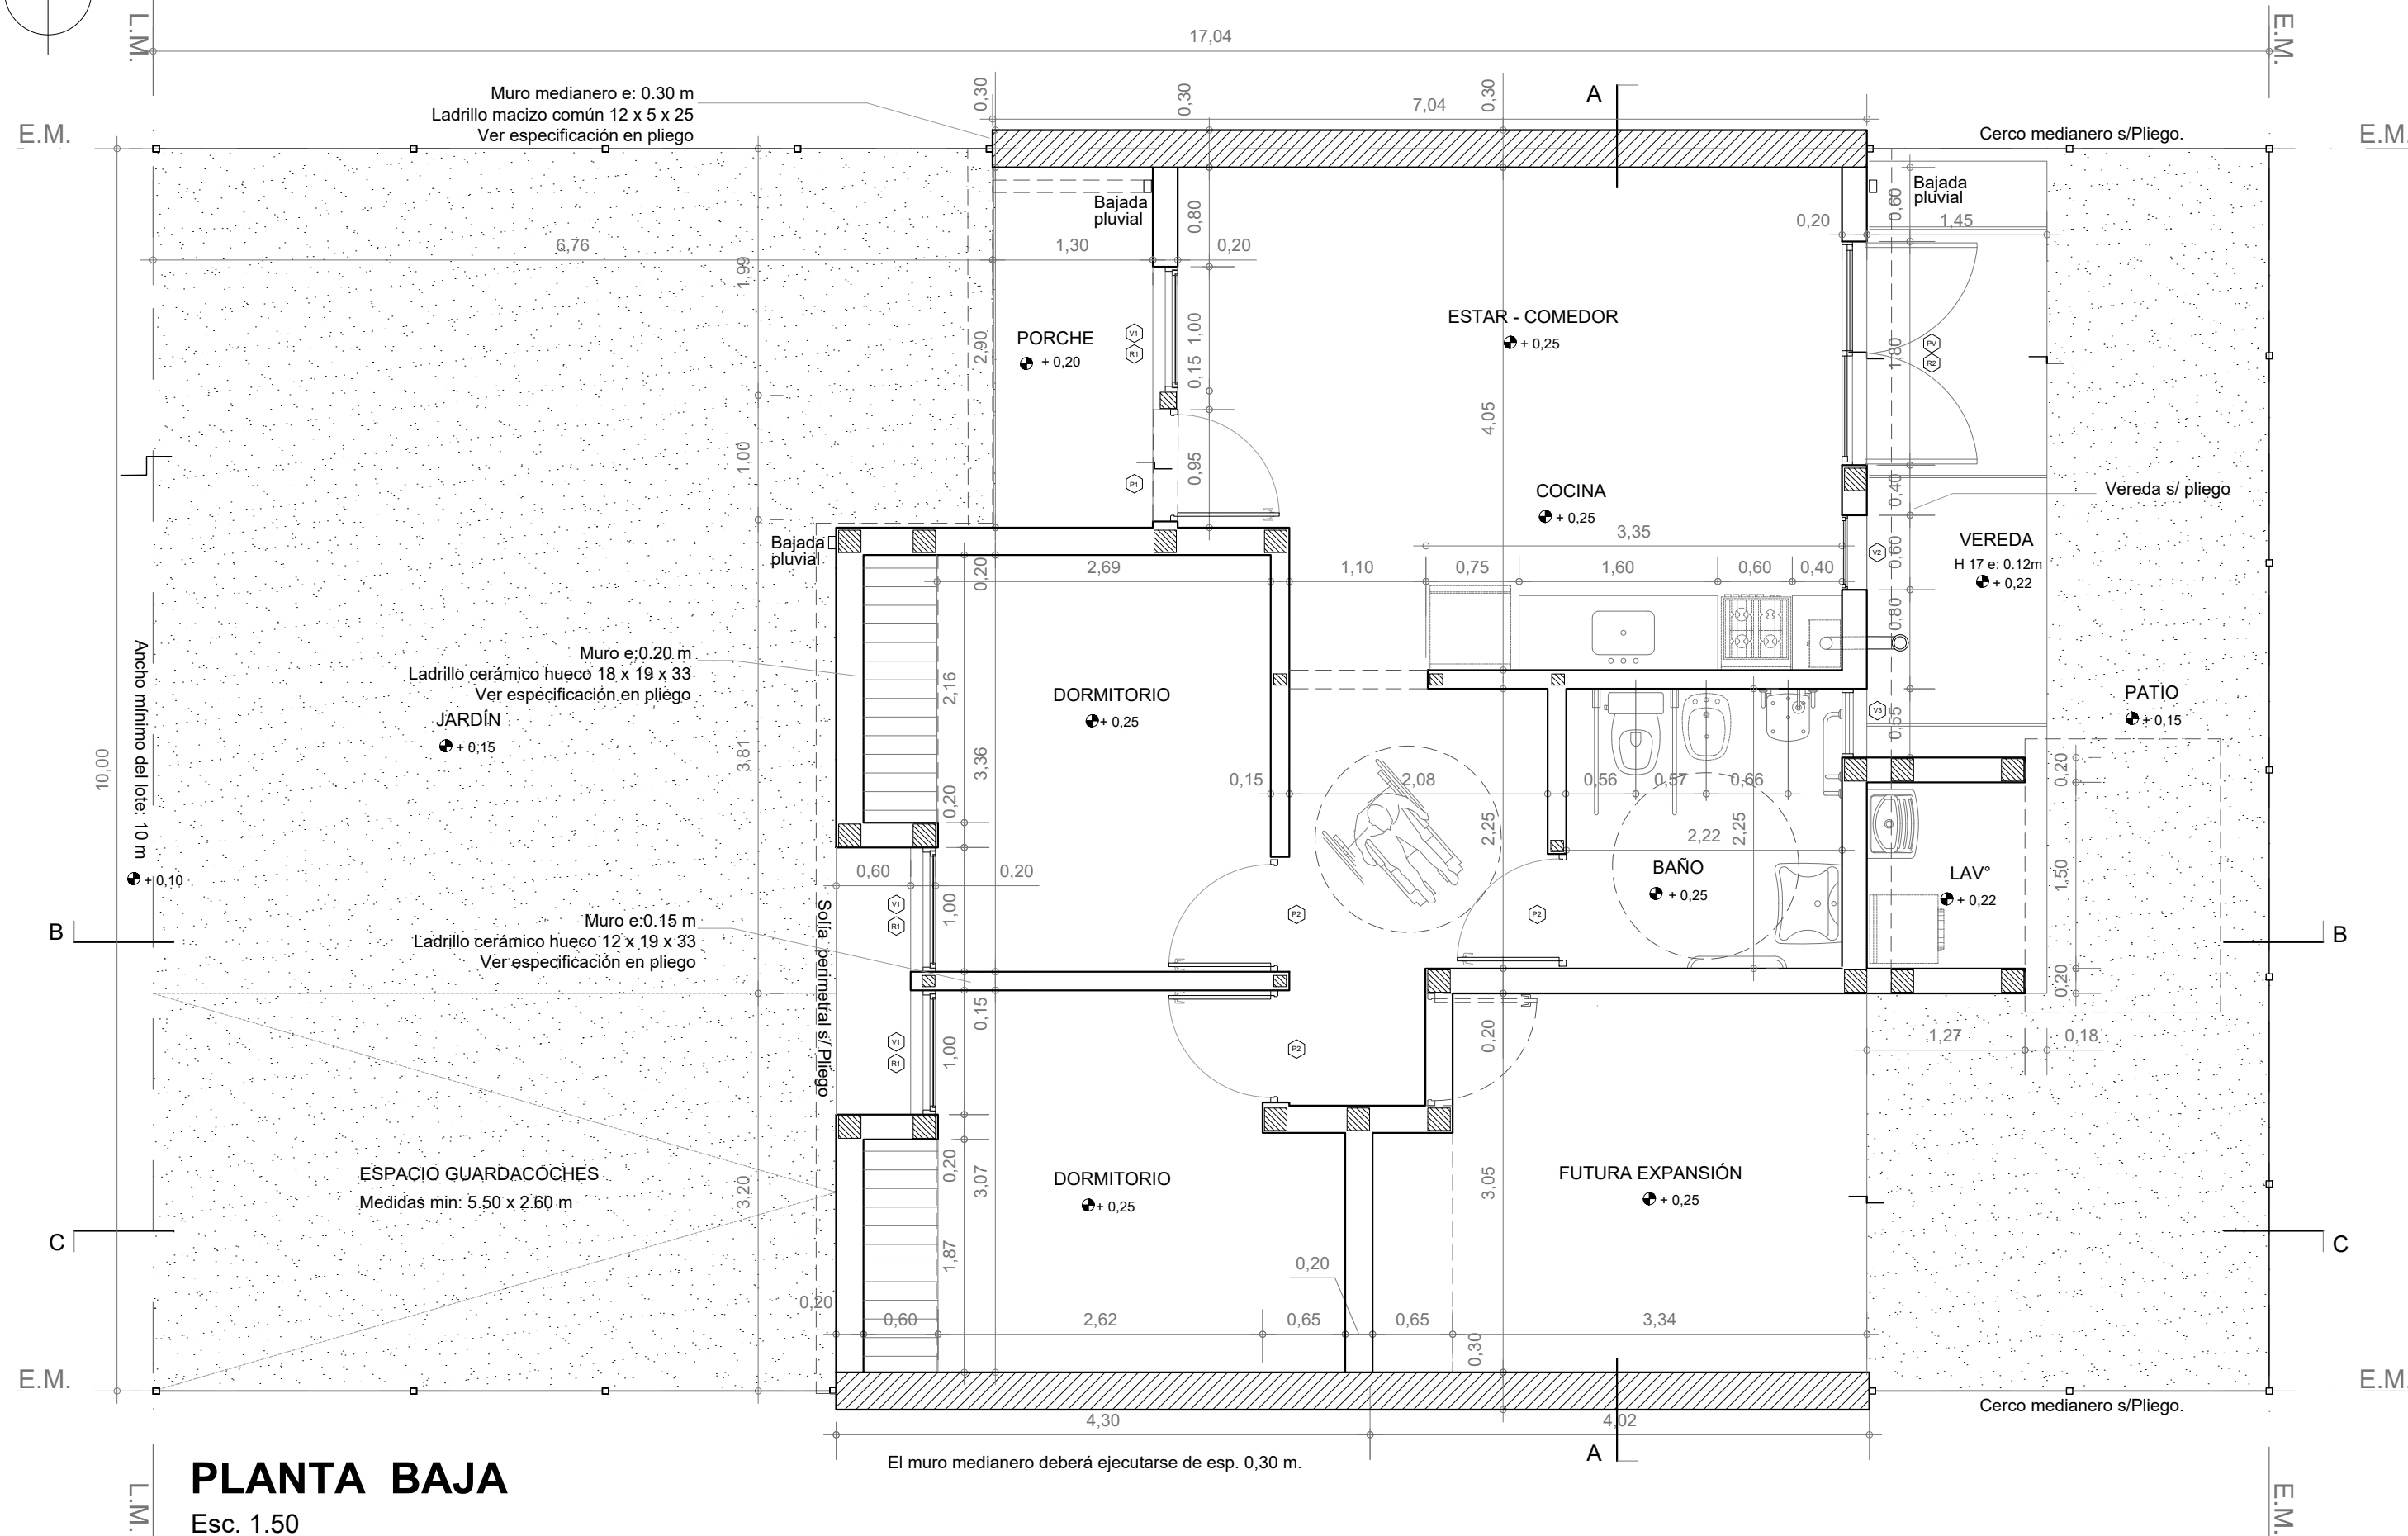


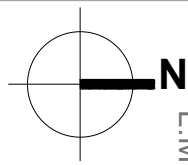

PLANTA BAJA

Esc. 1:50

Santa Fe
Provincia

Vivienda Compacta Discap.

CASA PROPIA

Secretaría de Hábitat, Urbanismo y Vivienda - Pcia. de Santa Fe

PLANO: ARQUITECTURA

PLANTA


Lám.

Enero 2022

ESCALA 1:50

OBS:

01

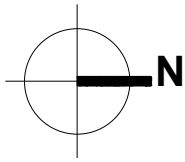

E.M.

L.M.

6,76

7,10

3,04

E.M.
E.M.

Cenefa chapa H°G° N°25

Canaleta chapa H°G° N°25

Cubierta liviana de chapa H°G° N° 25
Pendiente aprox. 12%

Canaleta H°G° N°25

Caño V° Calefón C° chapa
Ø 100 mm

Tanque de reserva tricapa
cap. 500 lts sobre losa H°
premoldeado apoyado en 2
perfiles IPN 8

Losa prefabricada s/ pliego
Pte. mín. 1%
Caída libre

Caño V° Ins. cloacal
Ø 63 mm

FUTURA EXPANSIÓN
Platea H°A°

Cumbrera chapa H°G° N°25

ESPACIO GUARDACOCHE
Medidas: 2,60 m x 5,50

PLANTA DE TECHOS

Esc. 1.50

E.M.

L.M.

5,24

0,15

5,17

A

3,44

3,18

E.M.

E.M.

Santa Fe
Provincia

Vivienda Compacta Discap.

CASA PROPIA

Secretaría de Hábitat, Urbanismo y Vivienda - Pcia. de Santa Fe

PLANO: ARQUITECTURA

PLANTA


Lám.

Enero 2022


ESCALA 1:50

OBS:

02

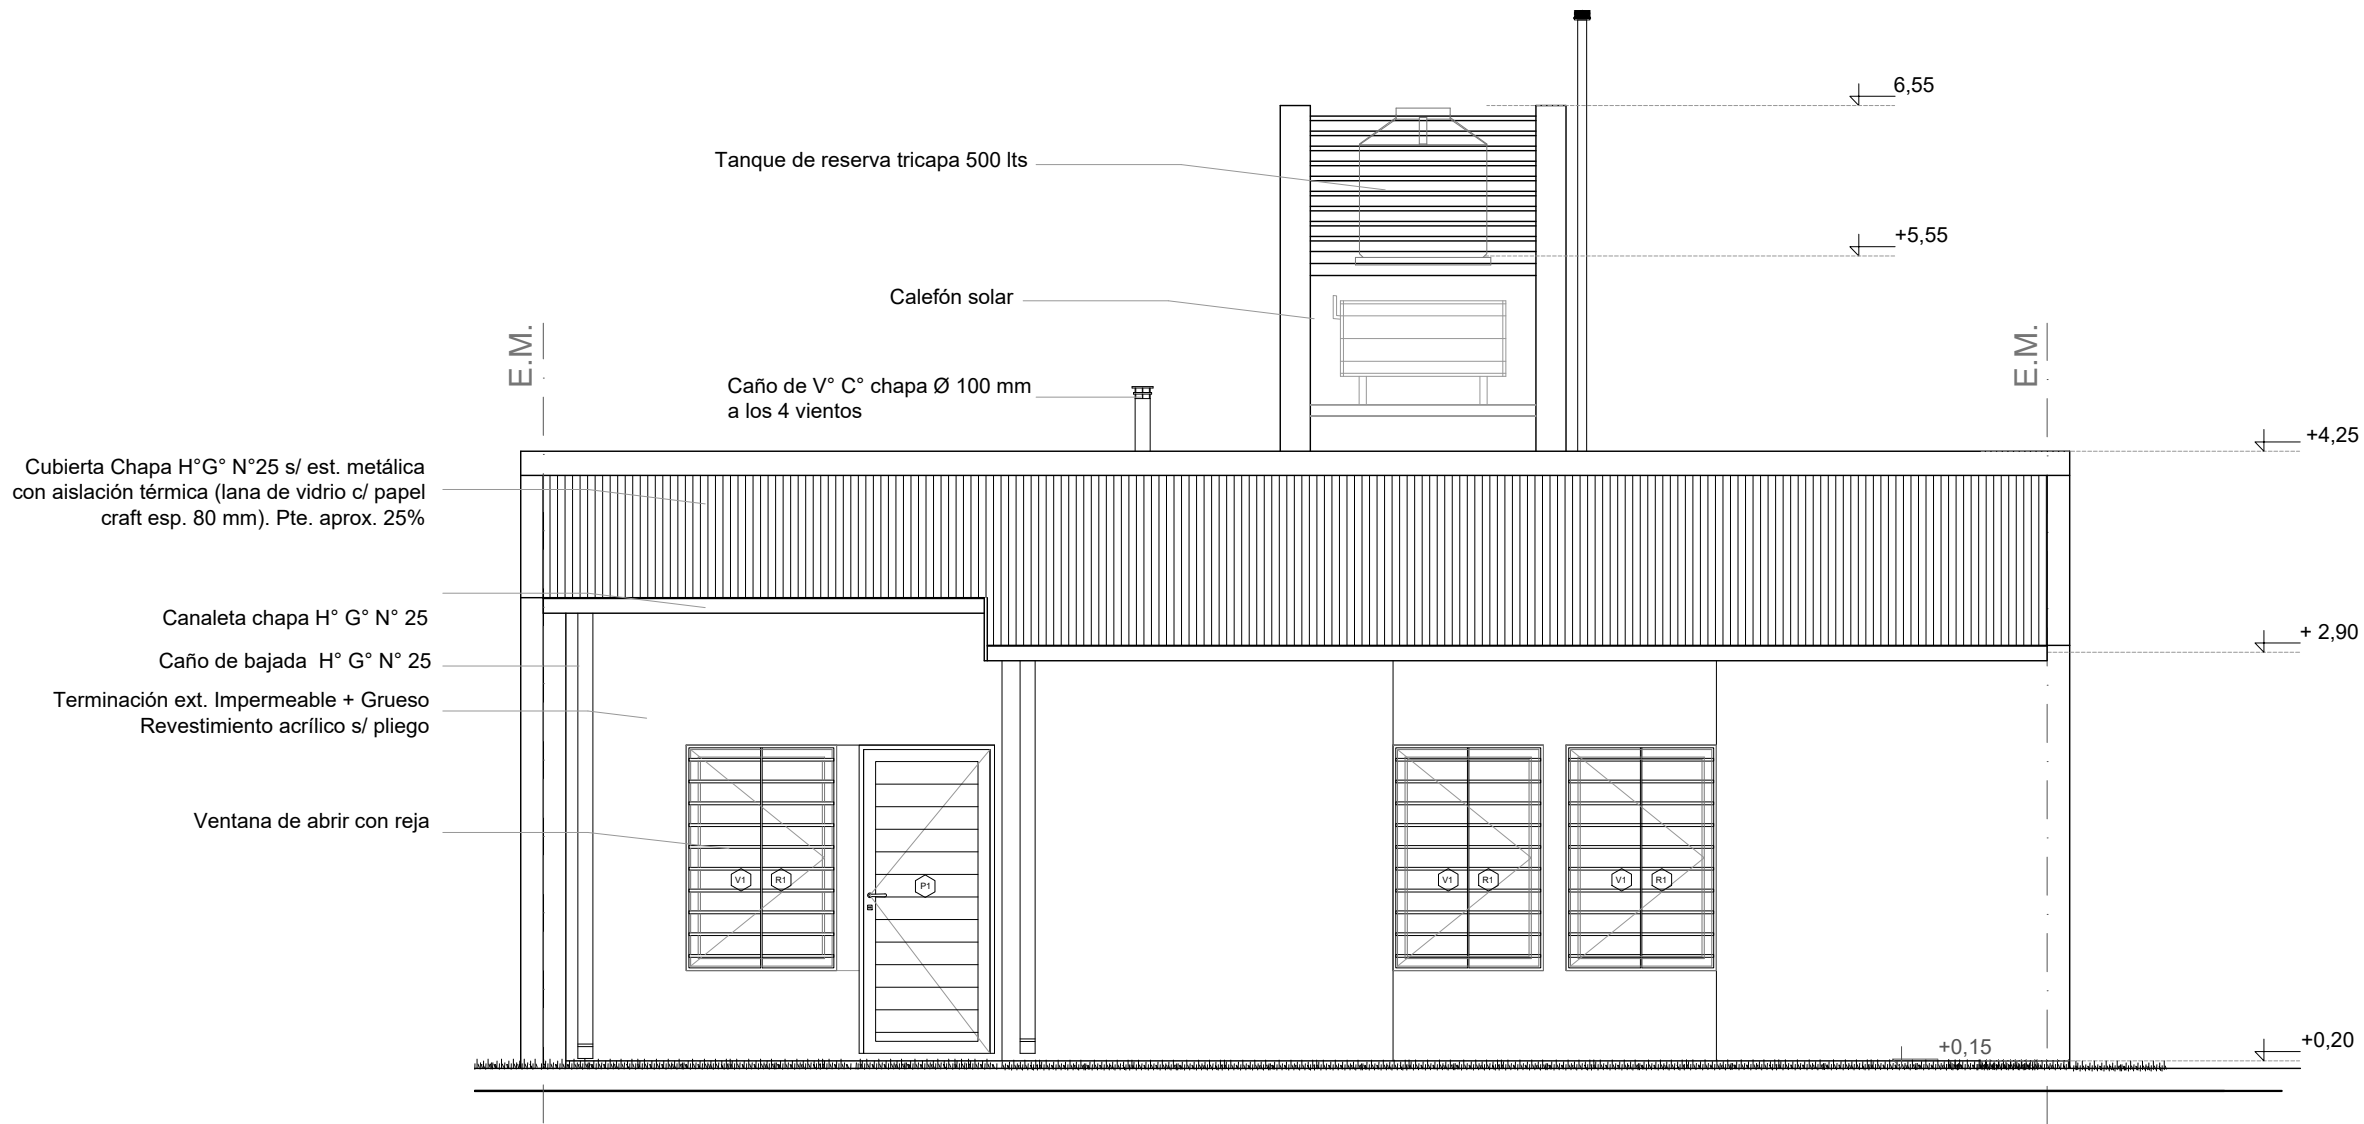

FACHADA
Esc. 1.50

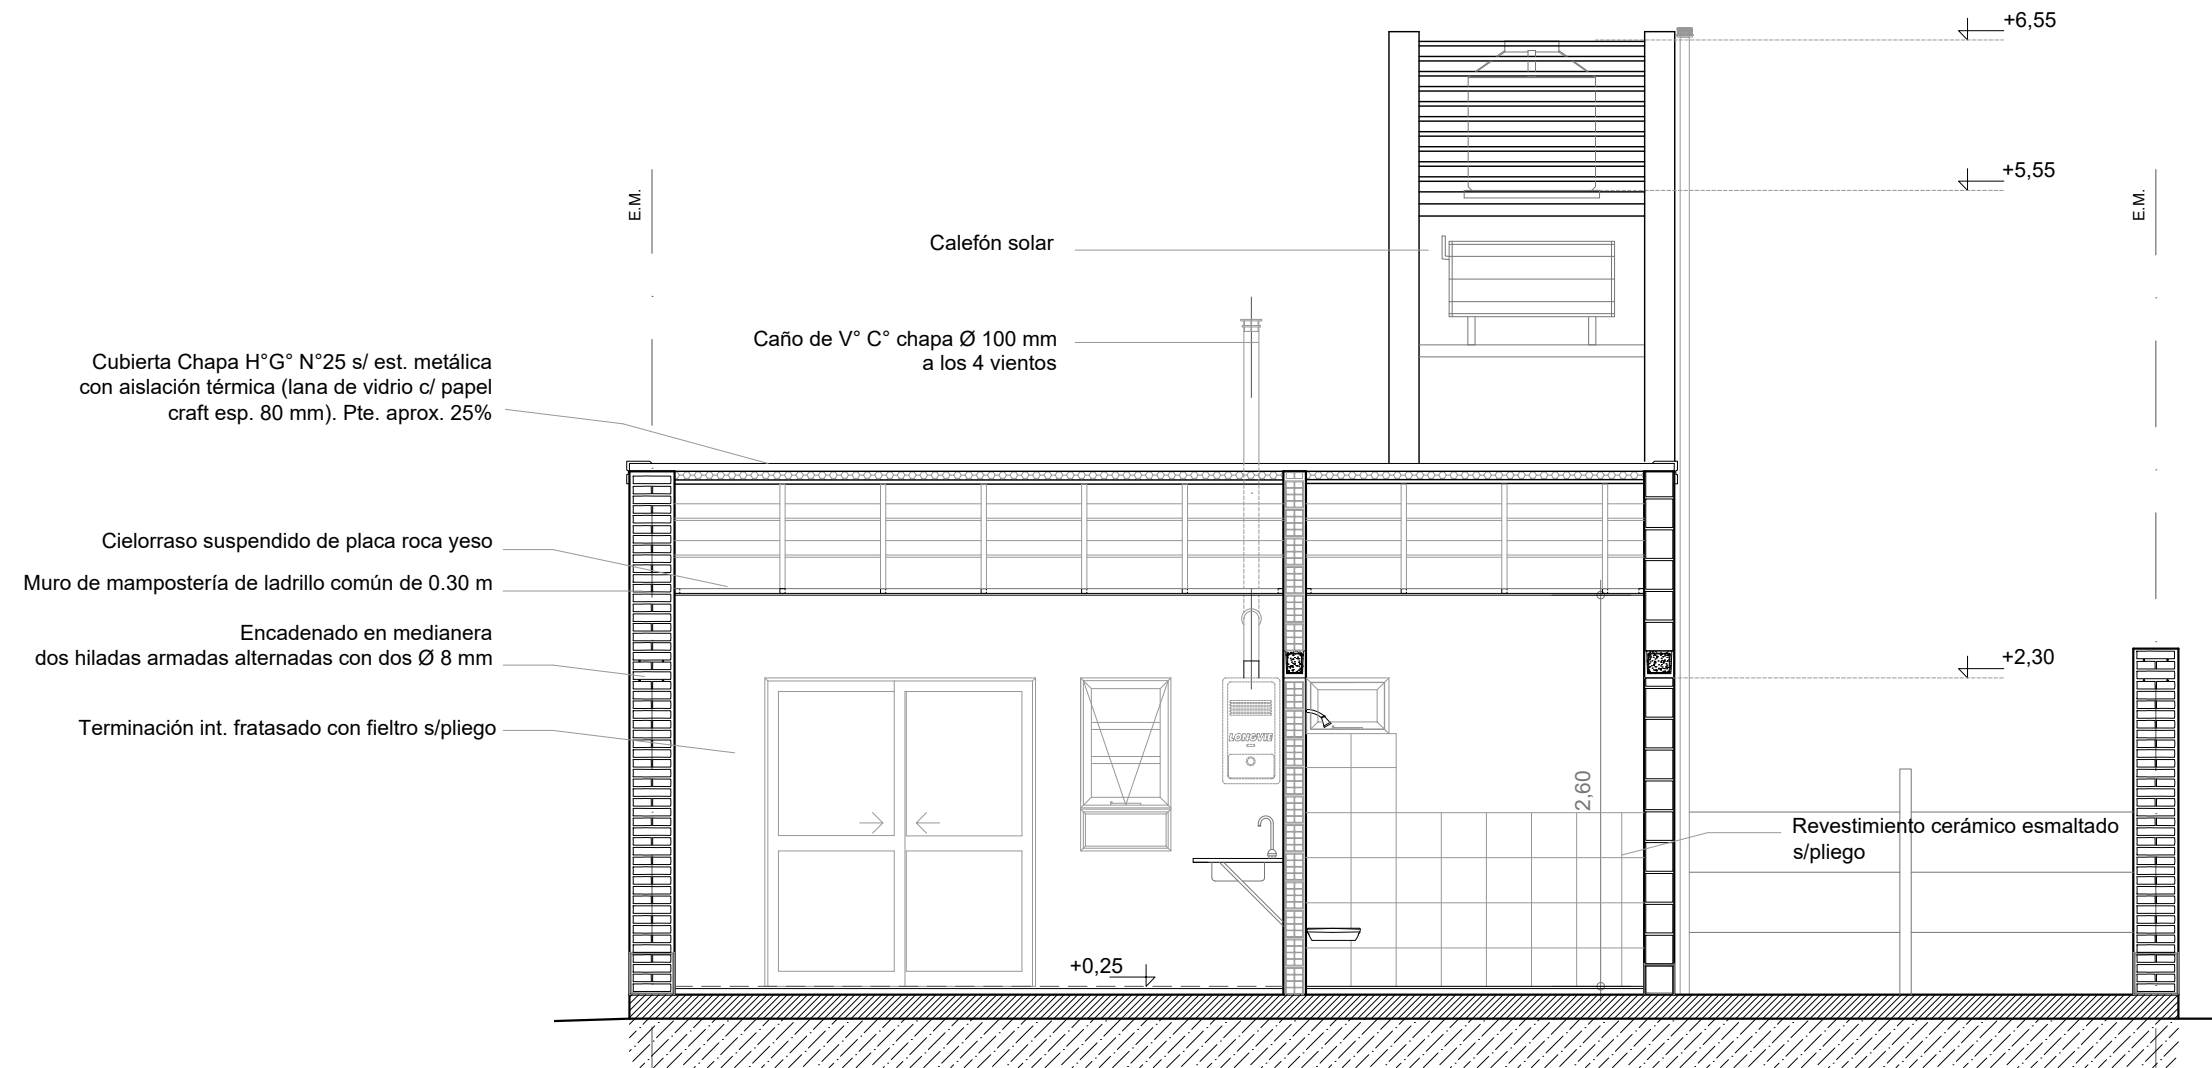

CORTE A-A

Esc. 1.50

Santa Fe
Provincia

Vivienda Compacta Discap.

CASA PROPIA

Secretaría de Hábitat, Urbanismo y Vivienda - Pcia. de Santa Fe

PLANO: ARQUITECTURA

CORTE


Lám.

Enero 2022

ESCALA 1:50

OBS:


05

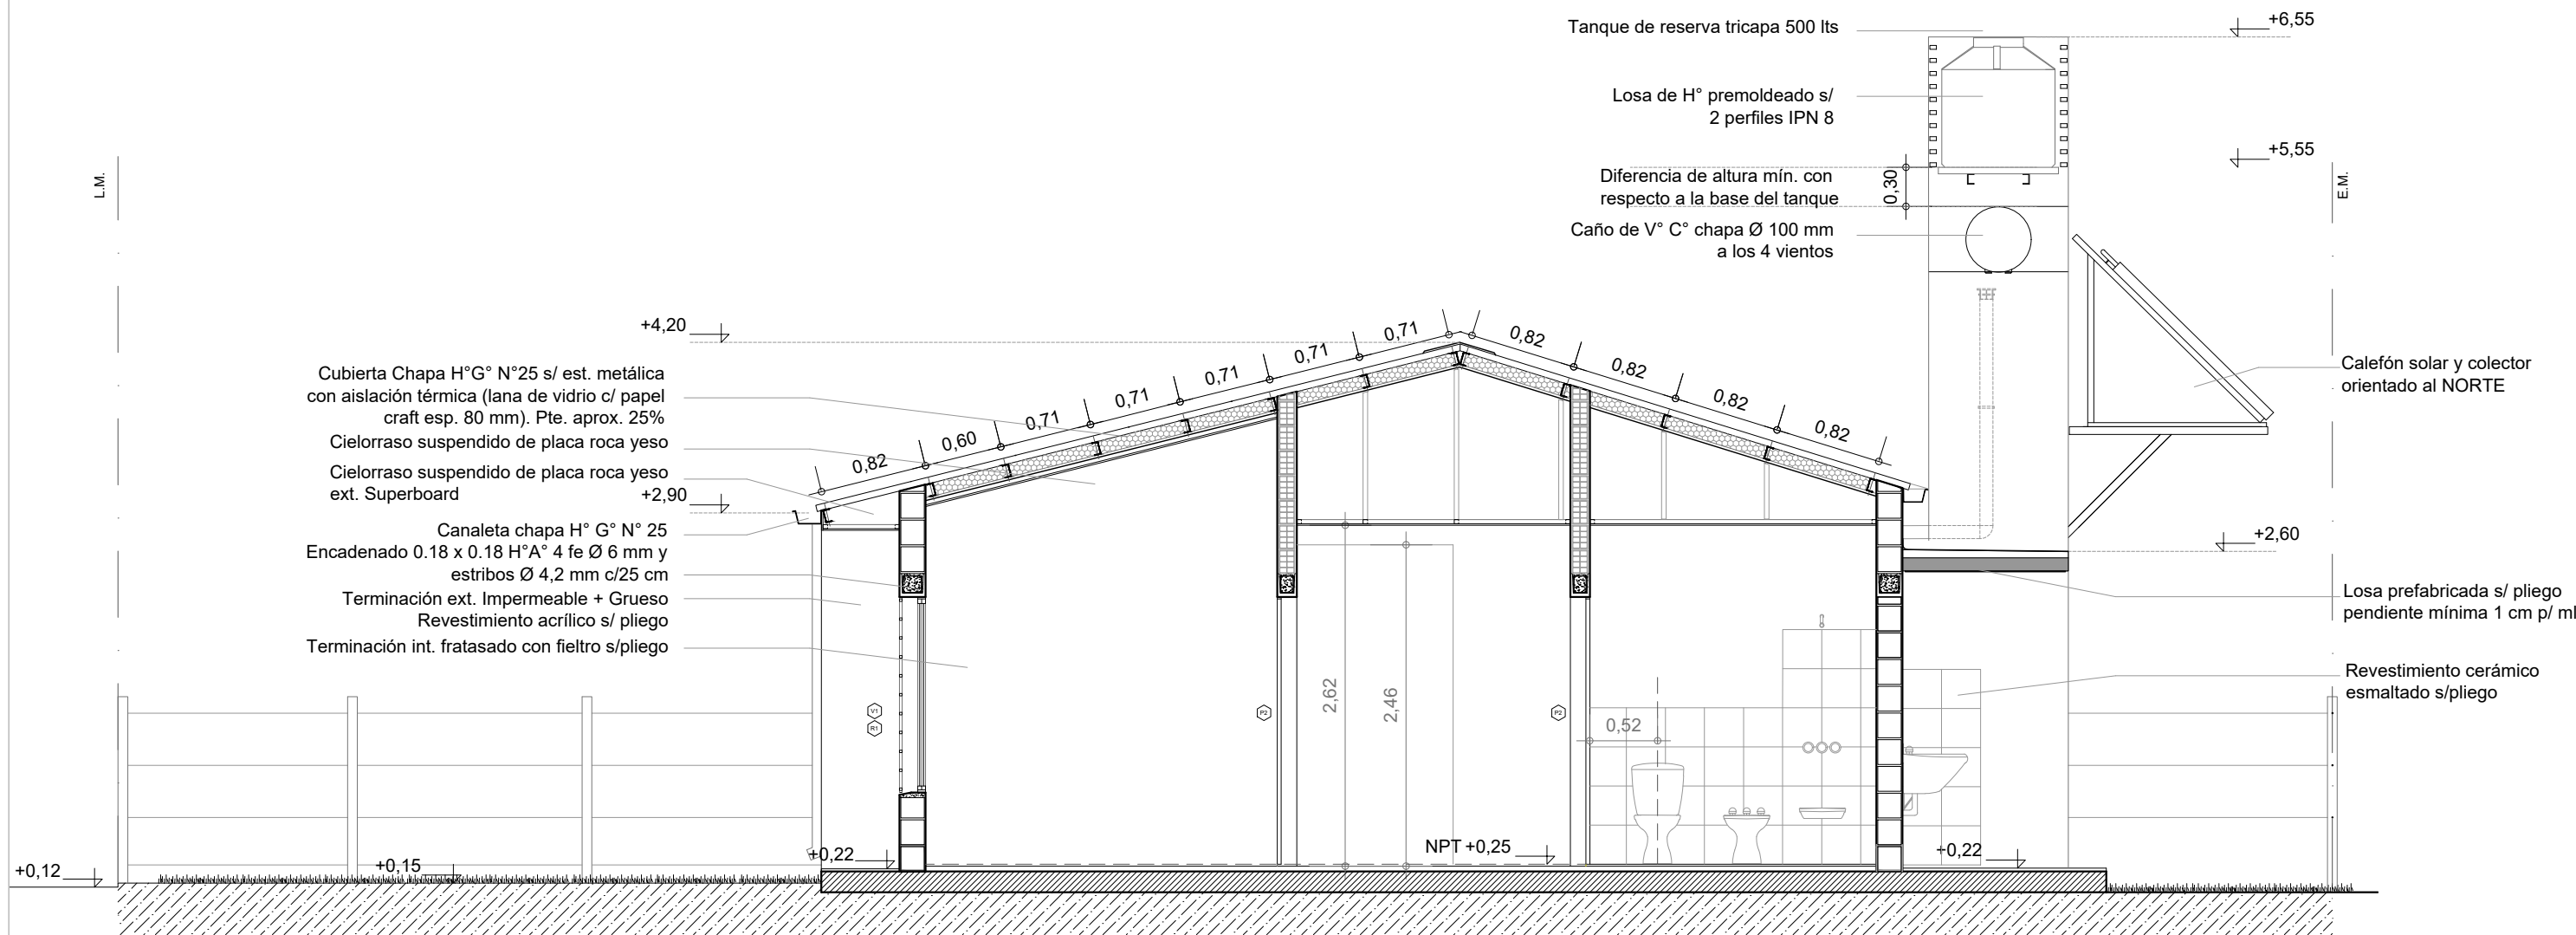

CORTE B-B

Esc. 1.50



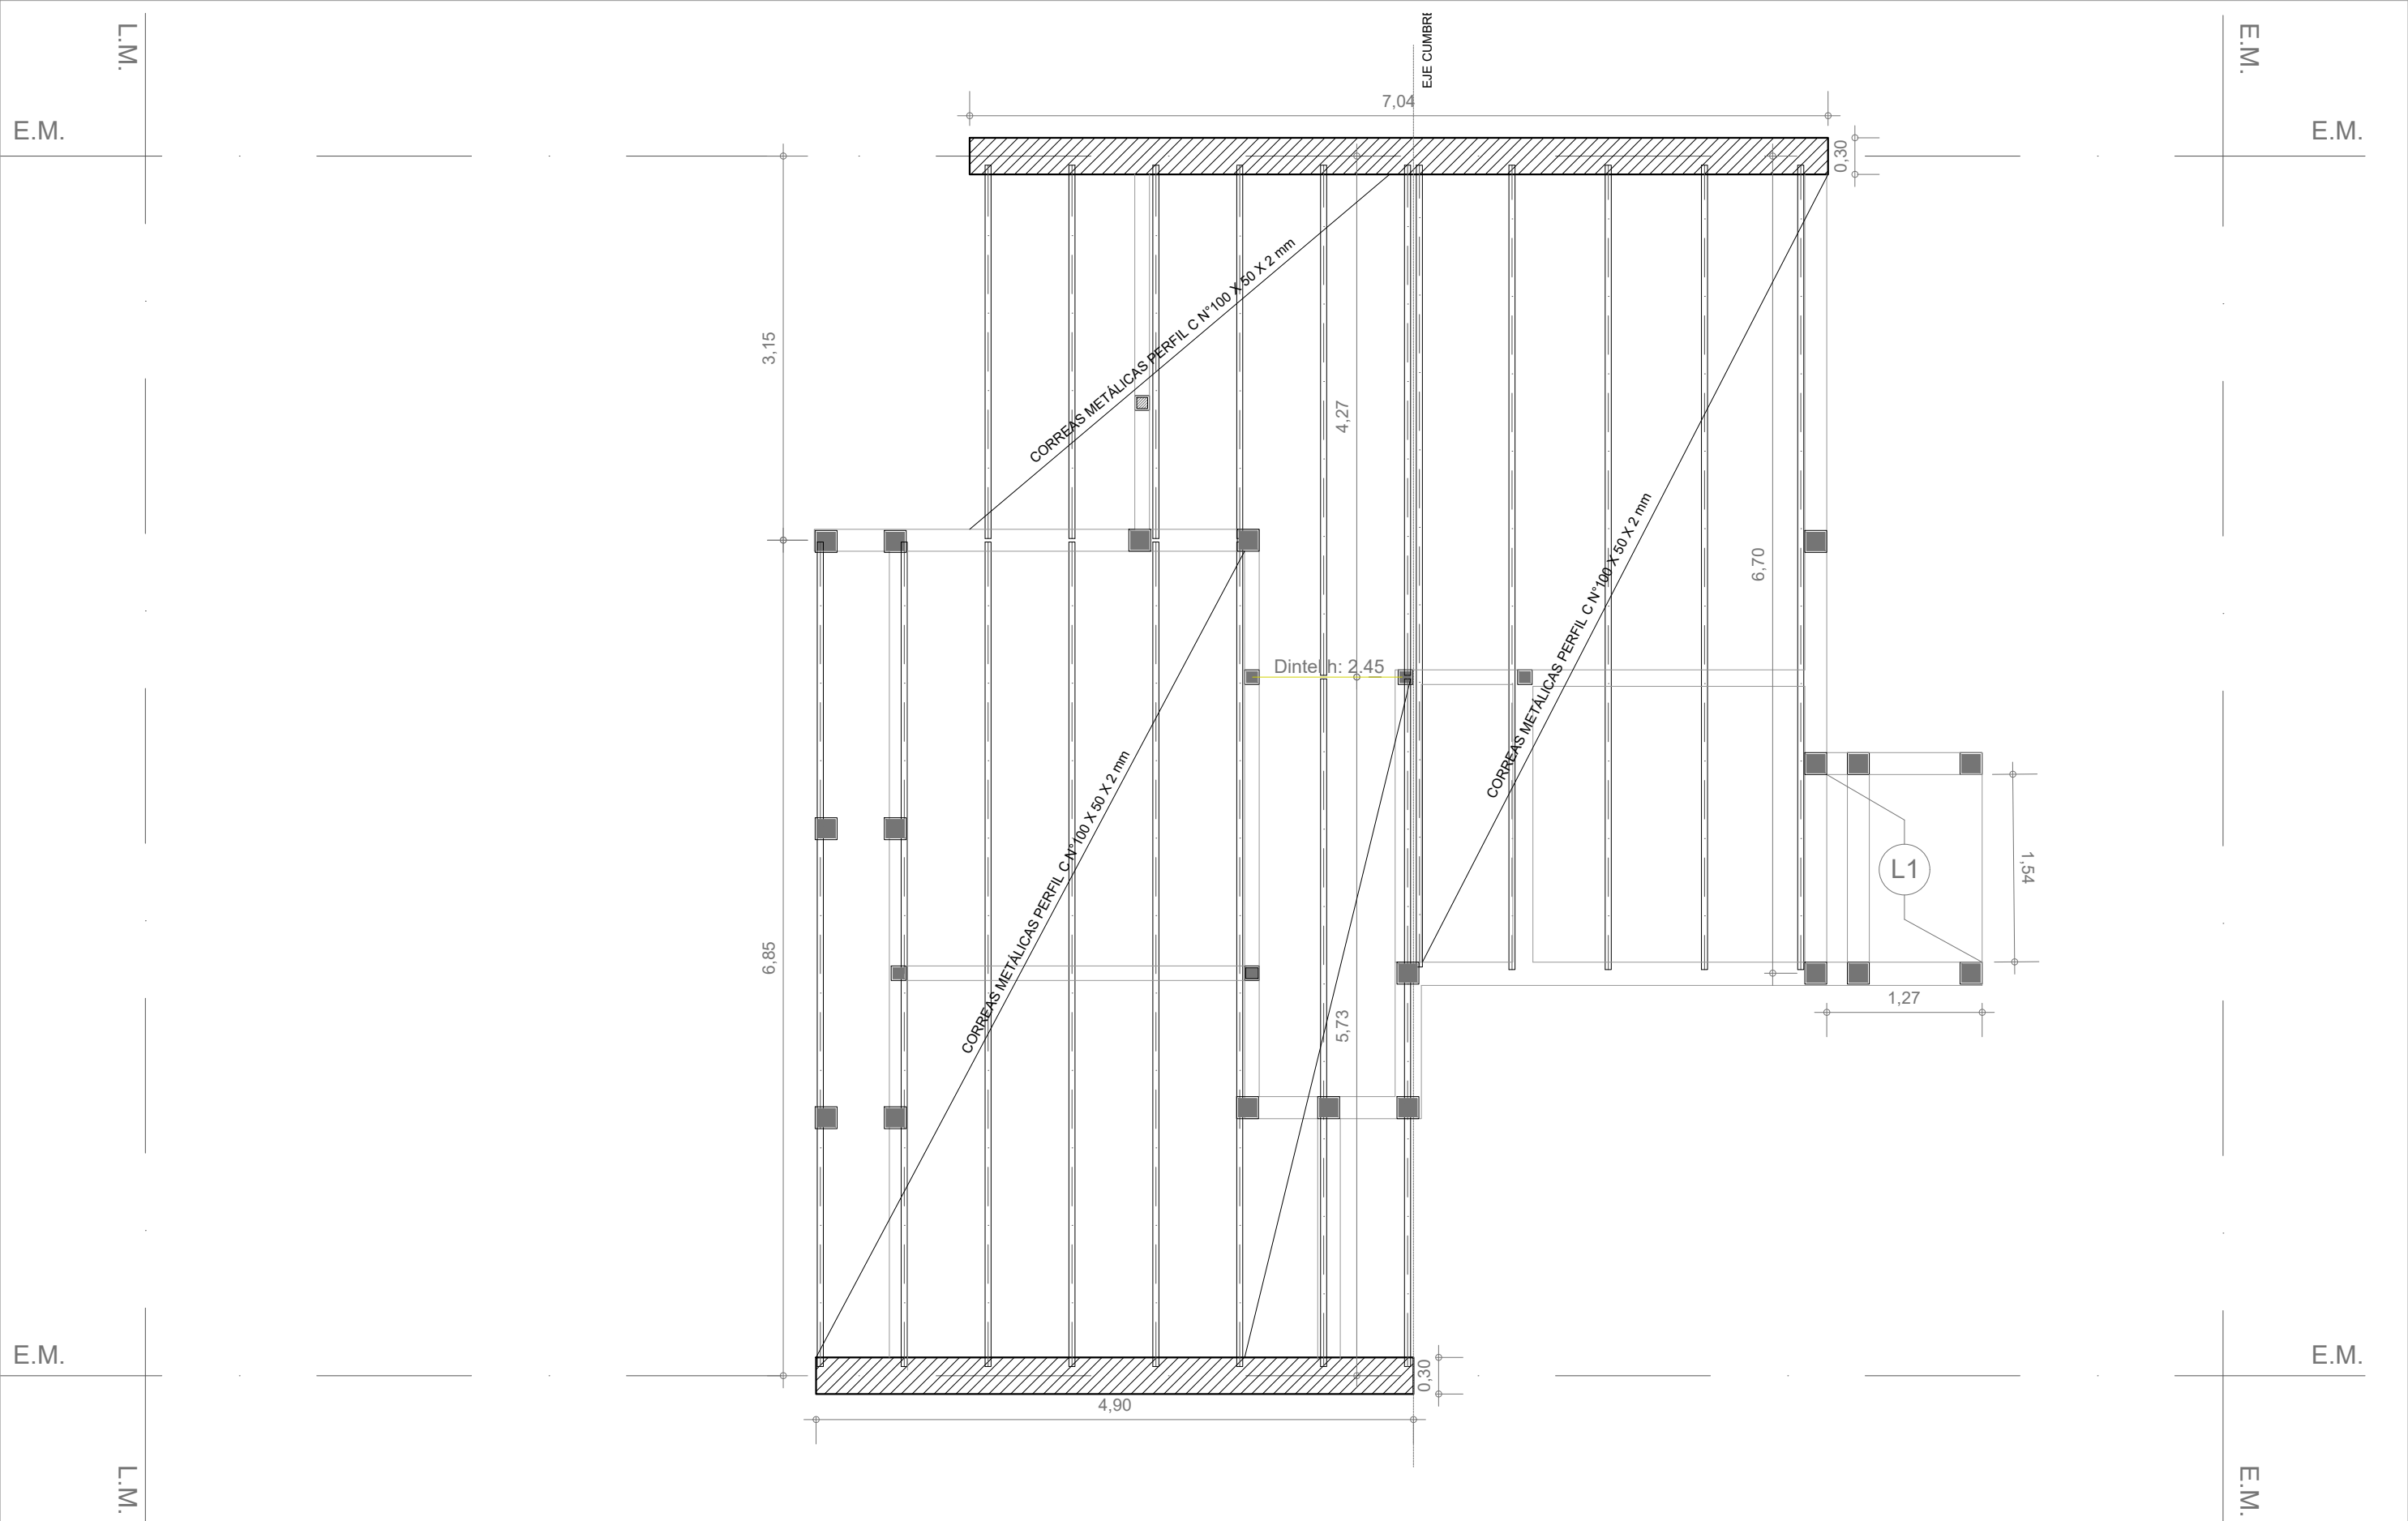


ESTRUCTURA S/PLANTA BAJA
Esc. 1.50

PLANTA FUNDACIÓN PLATEA


Esc. 1.50

PLATEA H°A° H 25 e: 0.16m
Armadura mínima: malla con alambre de conformación nervurada de Ø 6 mm de 15x15 cm (tipo Q 188)

REFUERZOS VERTICALES
La ejecución de los refuerzos verticales se hará hormigonado "IN SITU" con hormigón H 21, 3 fe Ø 8 mm, y estribos Ø 4,2 mm. cada 30 cm.

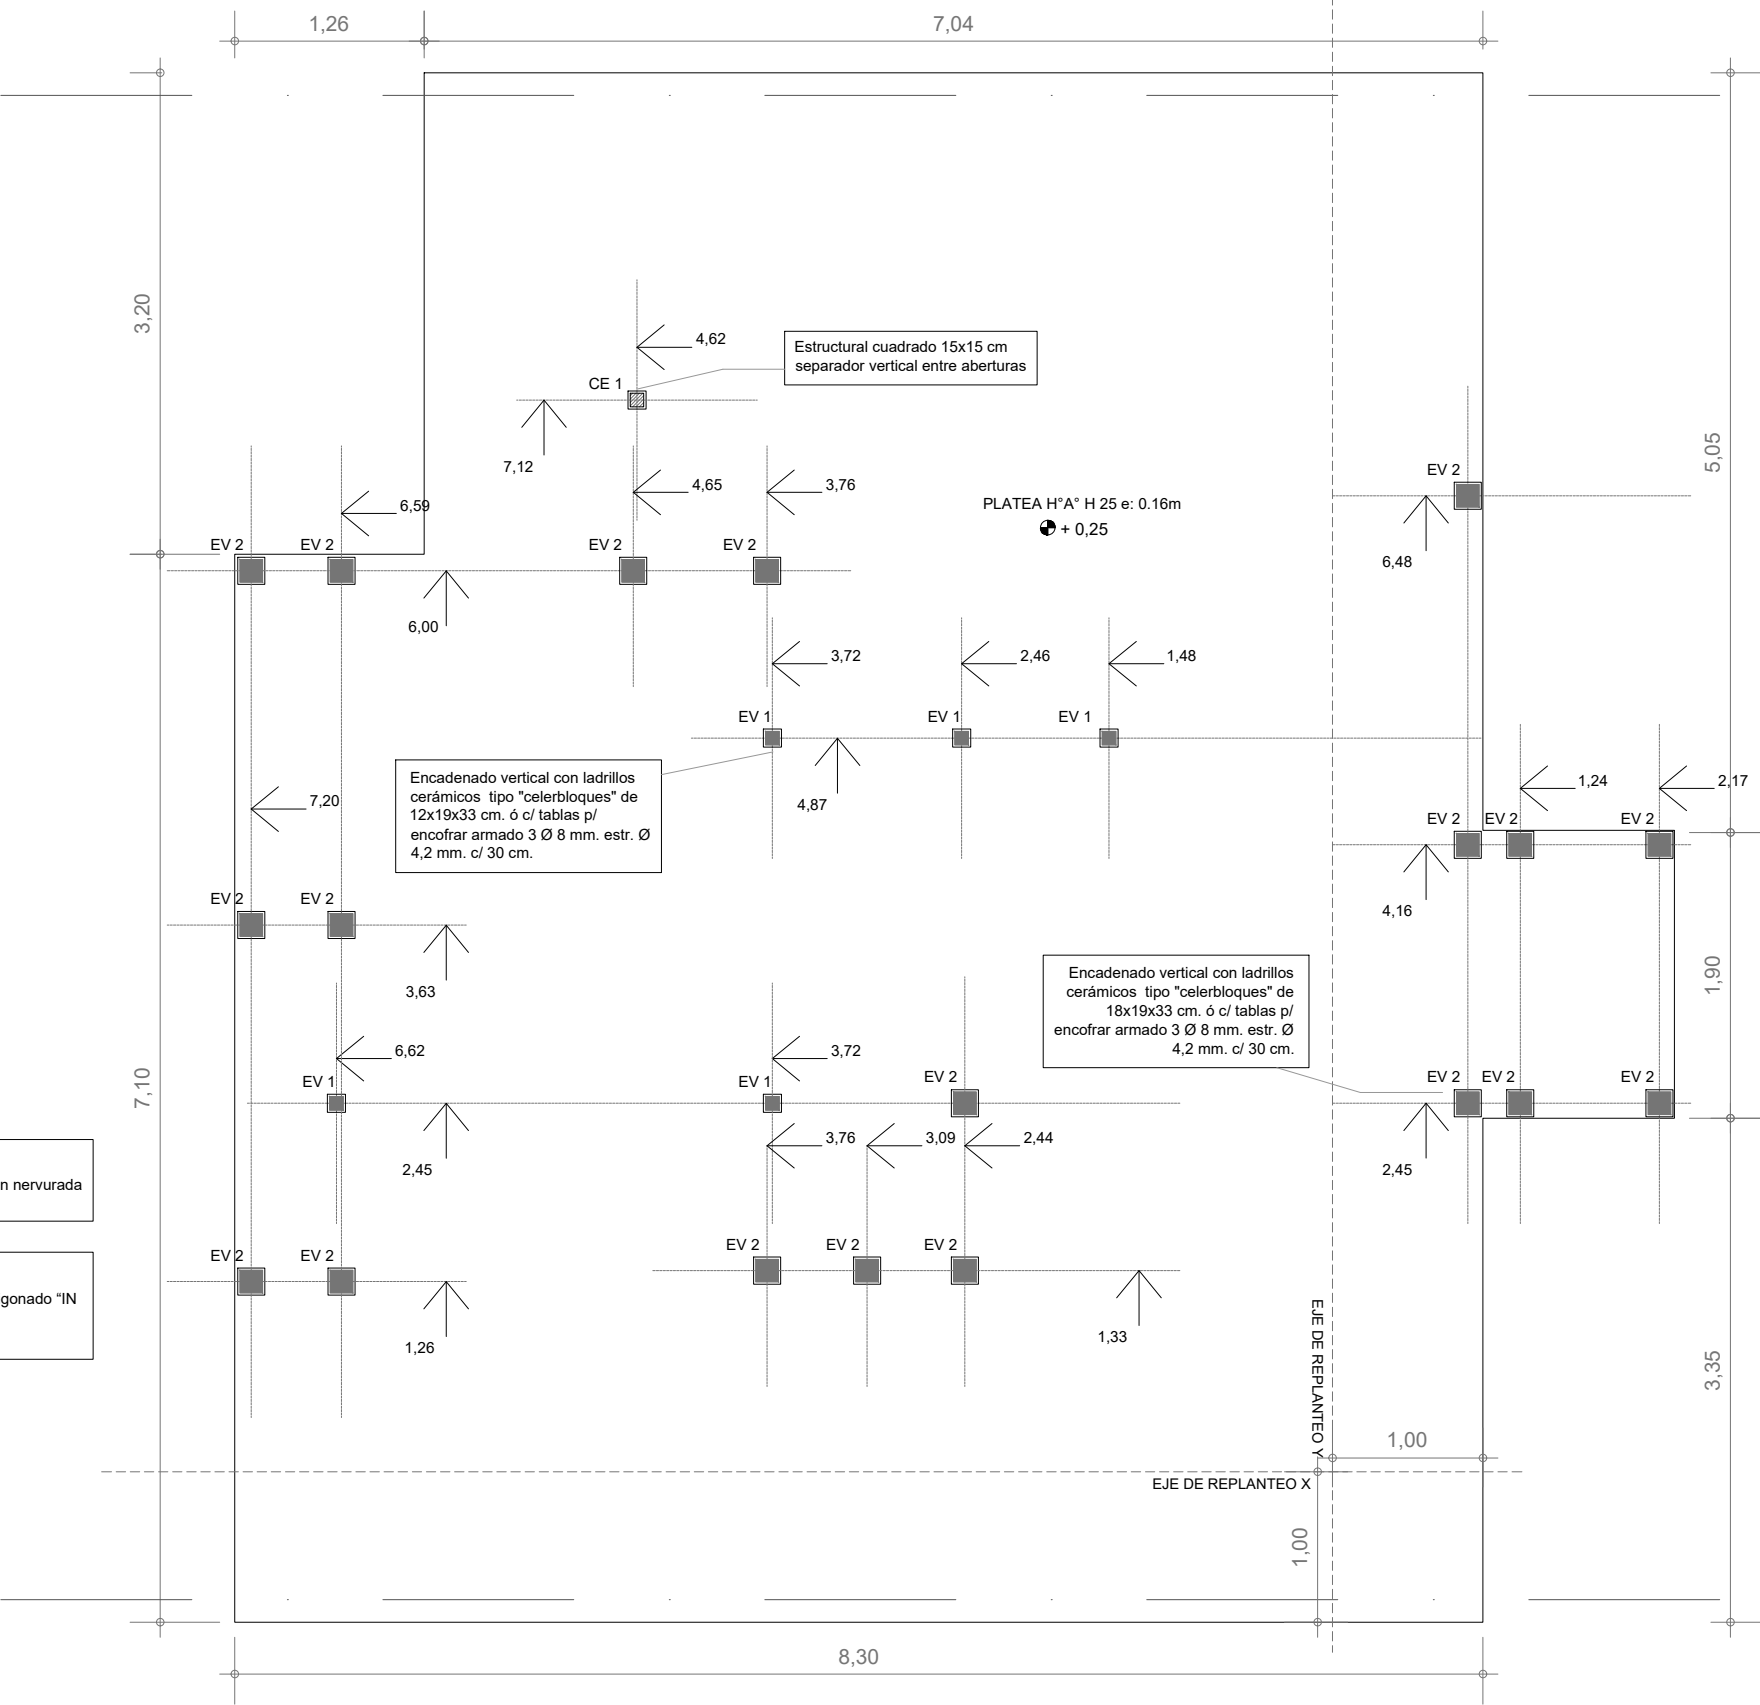




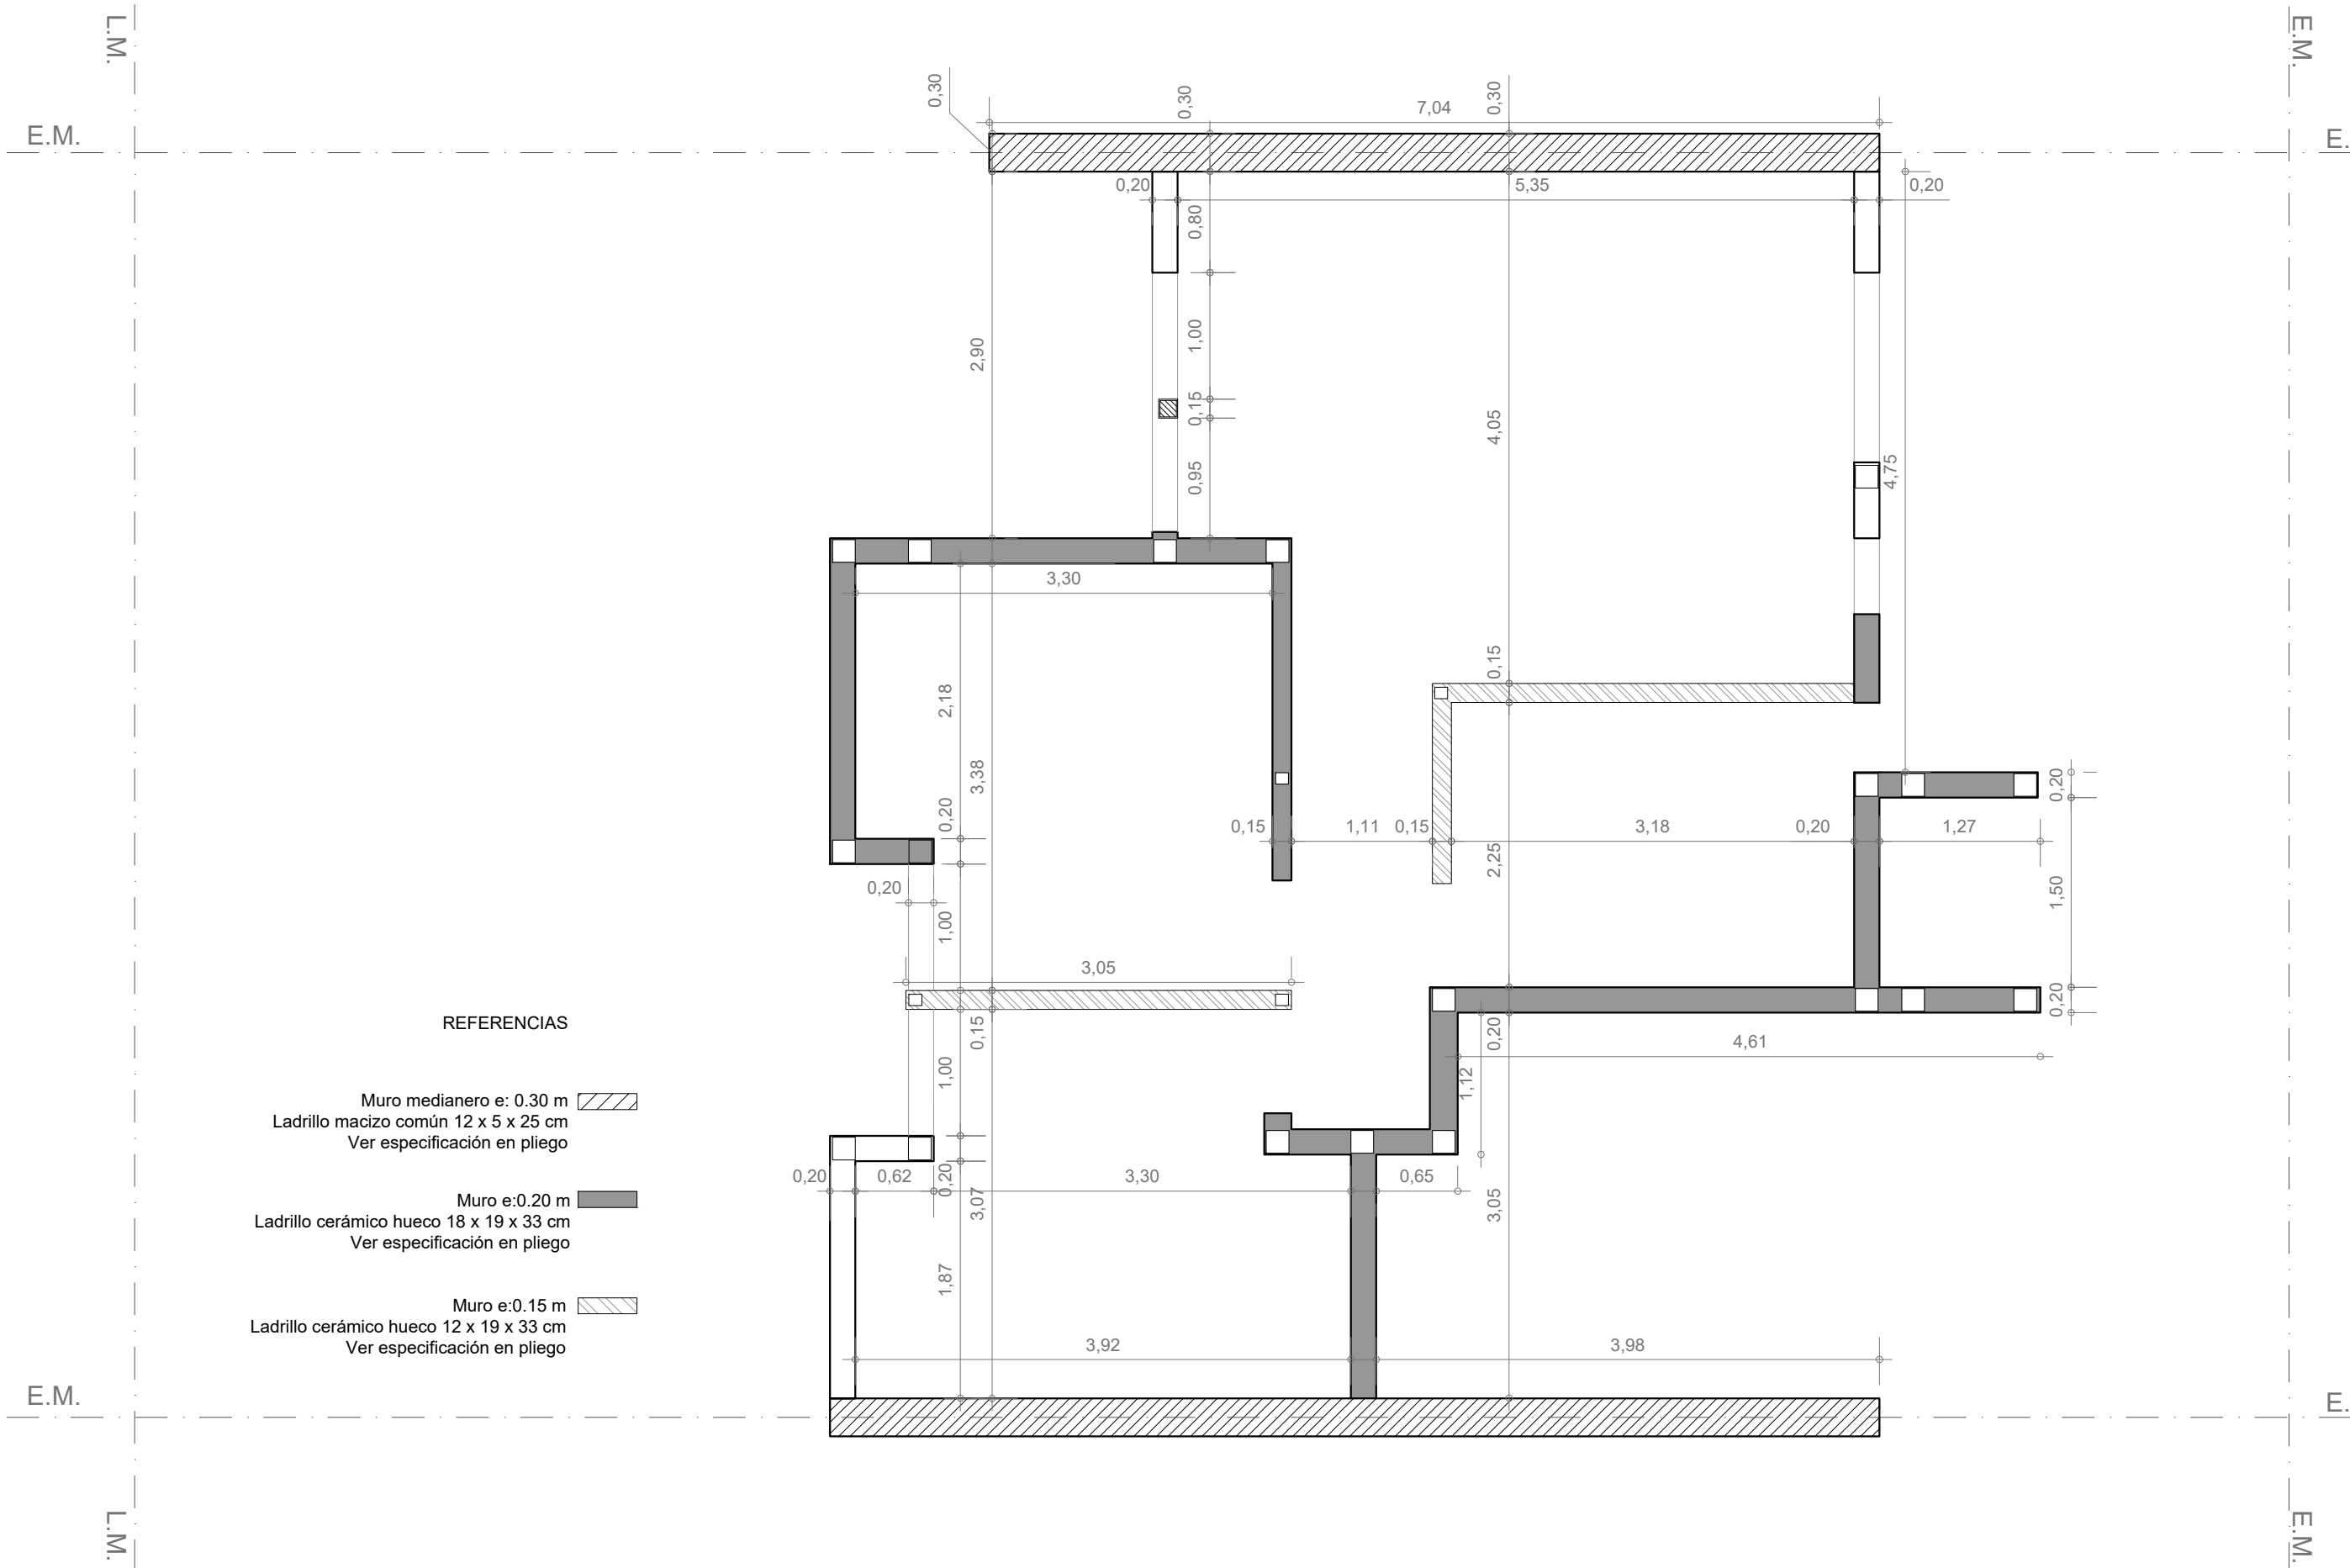


PLANTA MAMPOSTERÍAS
Esc. 1.50

INSTALACIÓN PLUVIO CLOACAL


Esc. 1.50

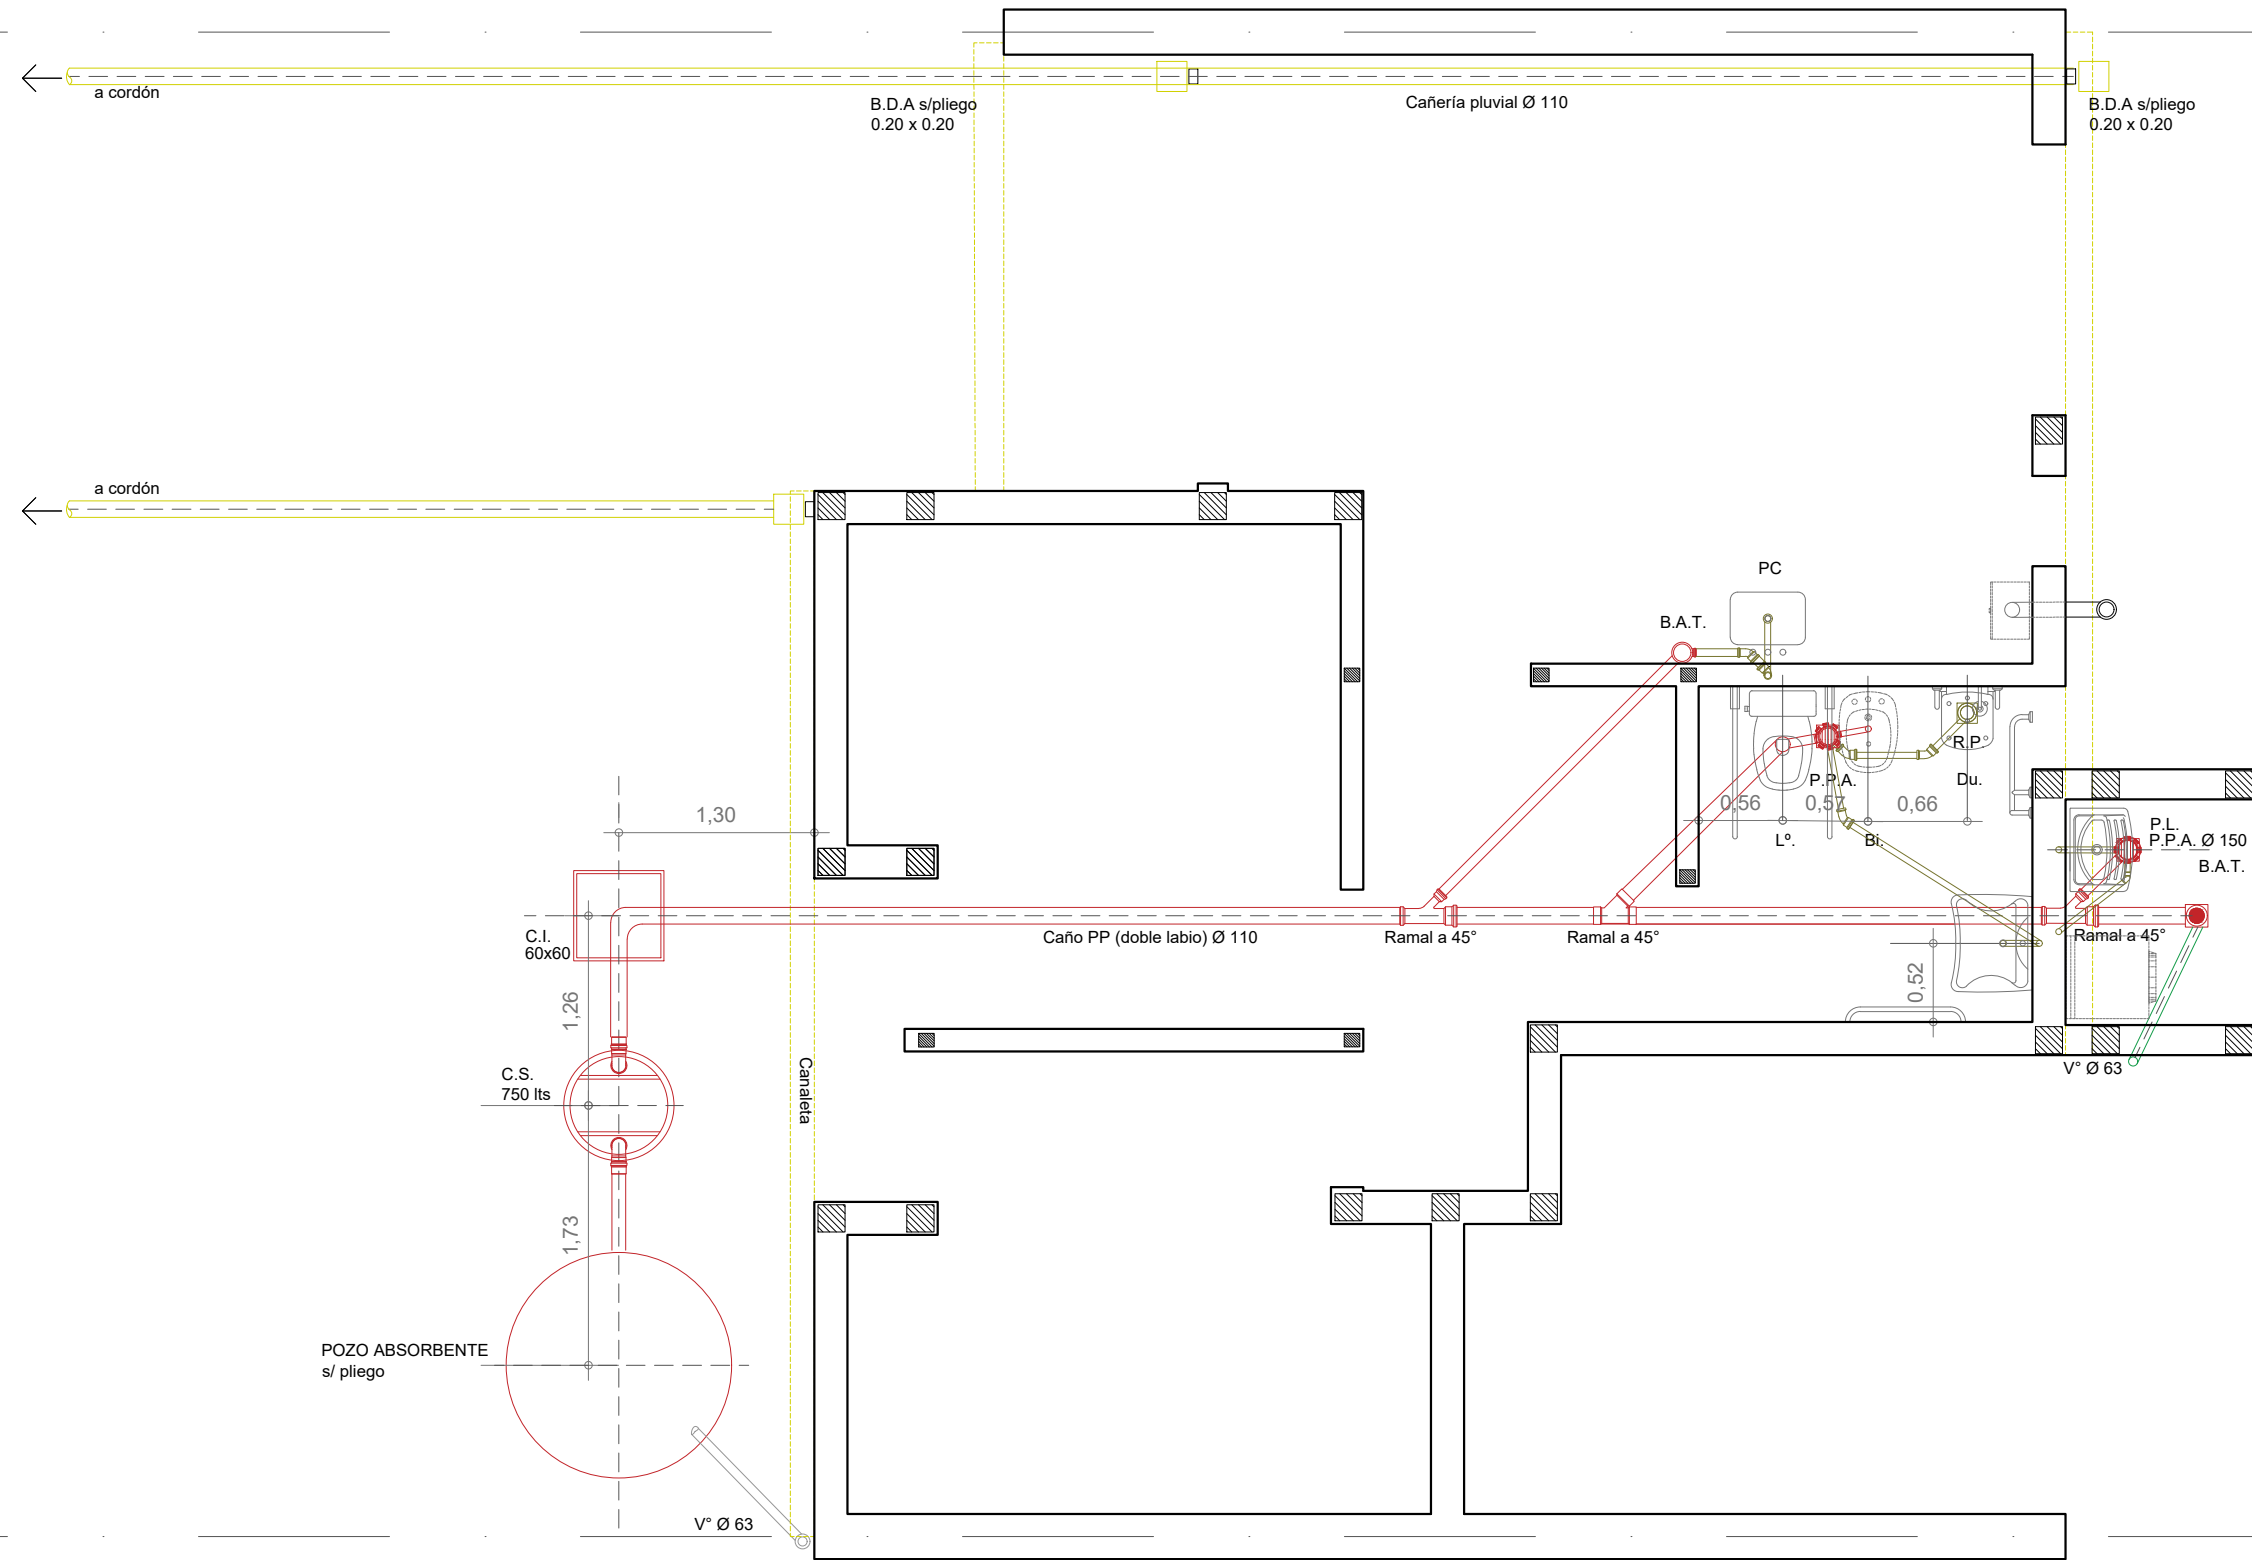

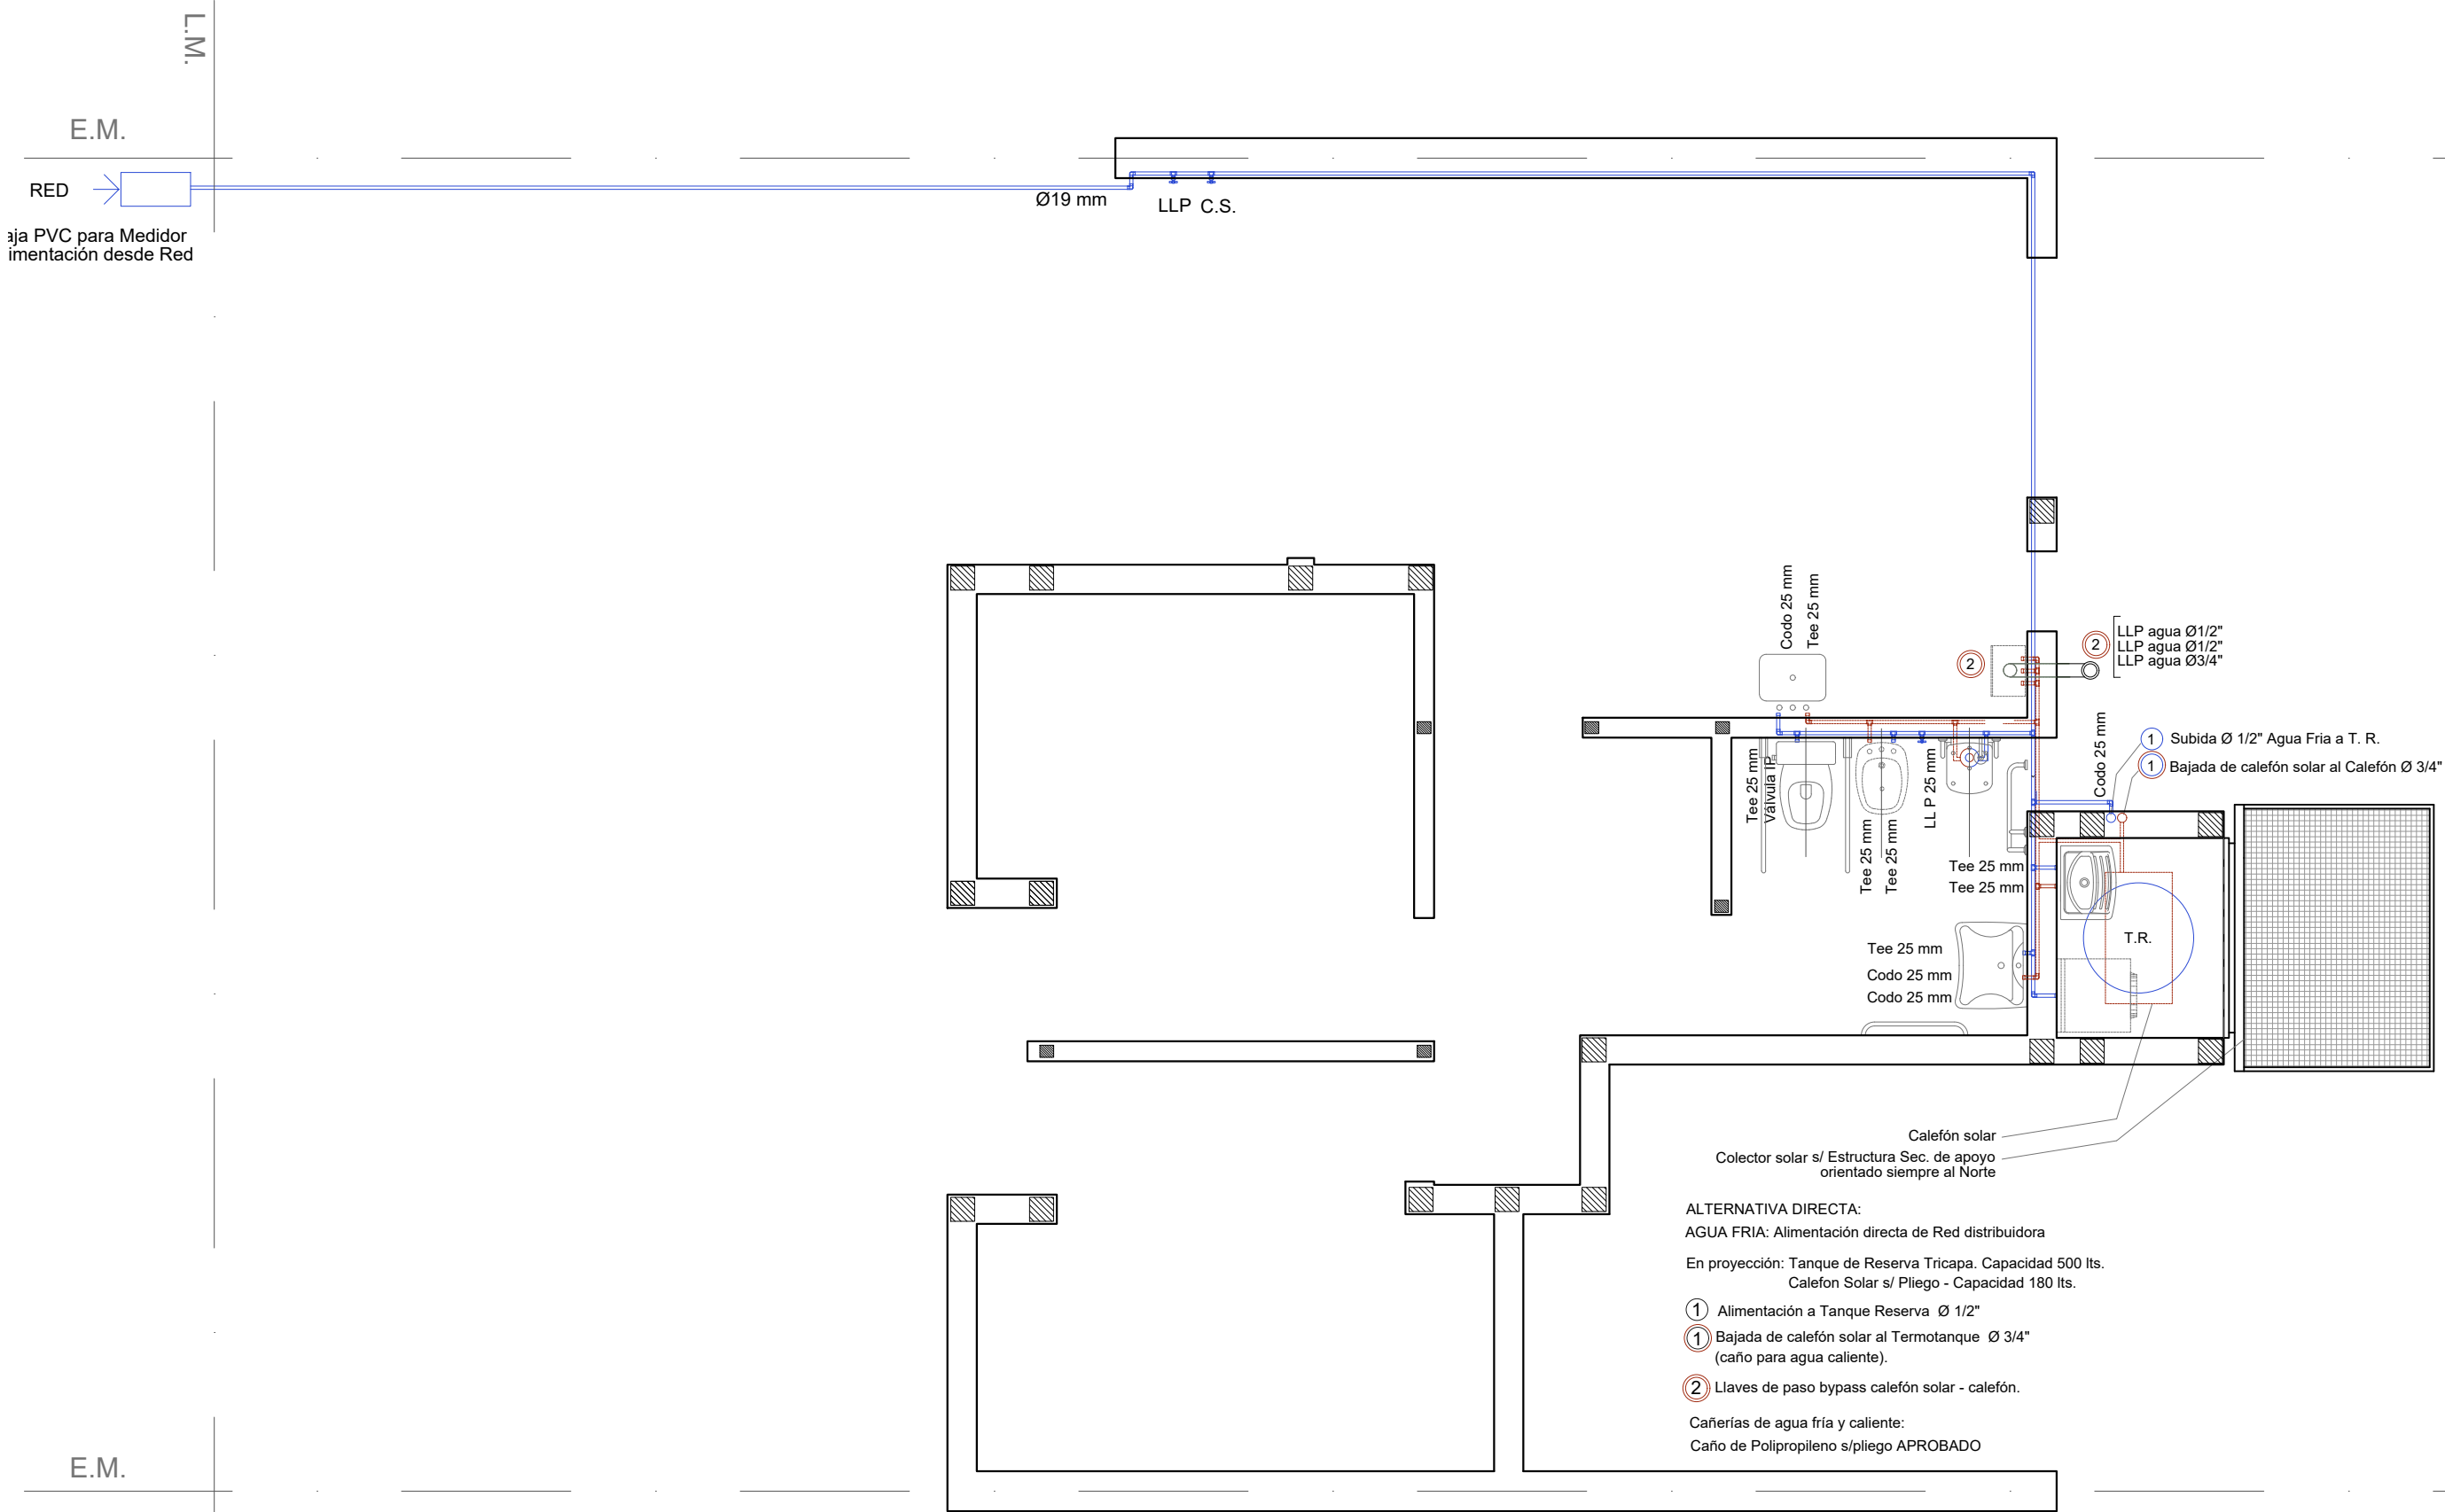

INSTALACIÓN AGUA

Esc. 1.50

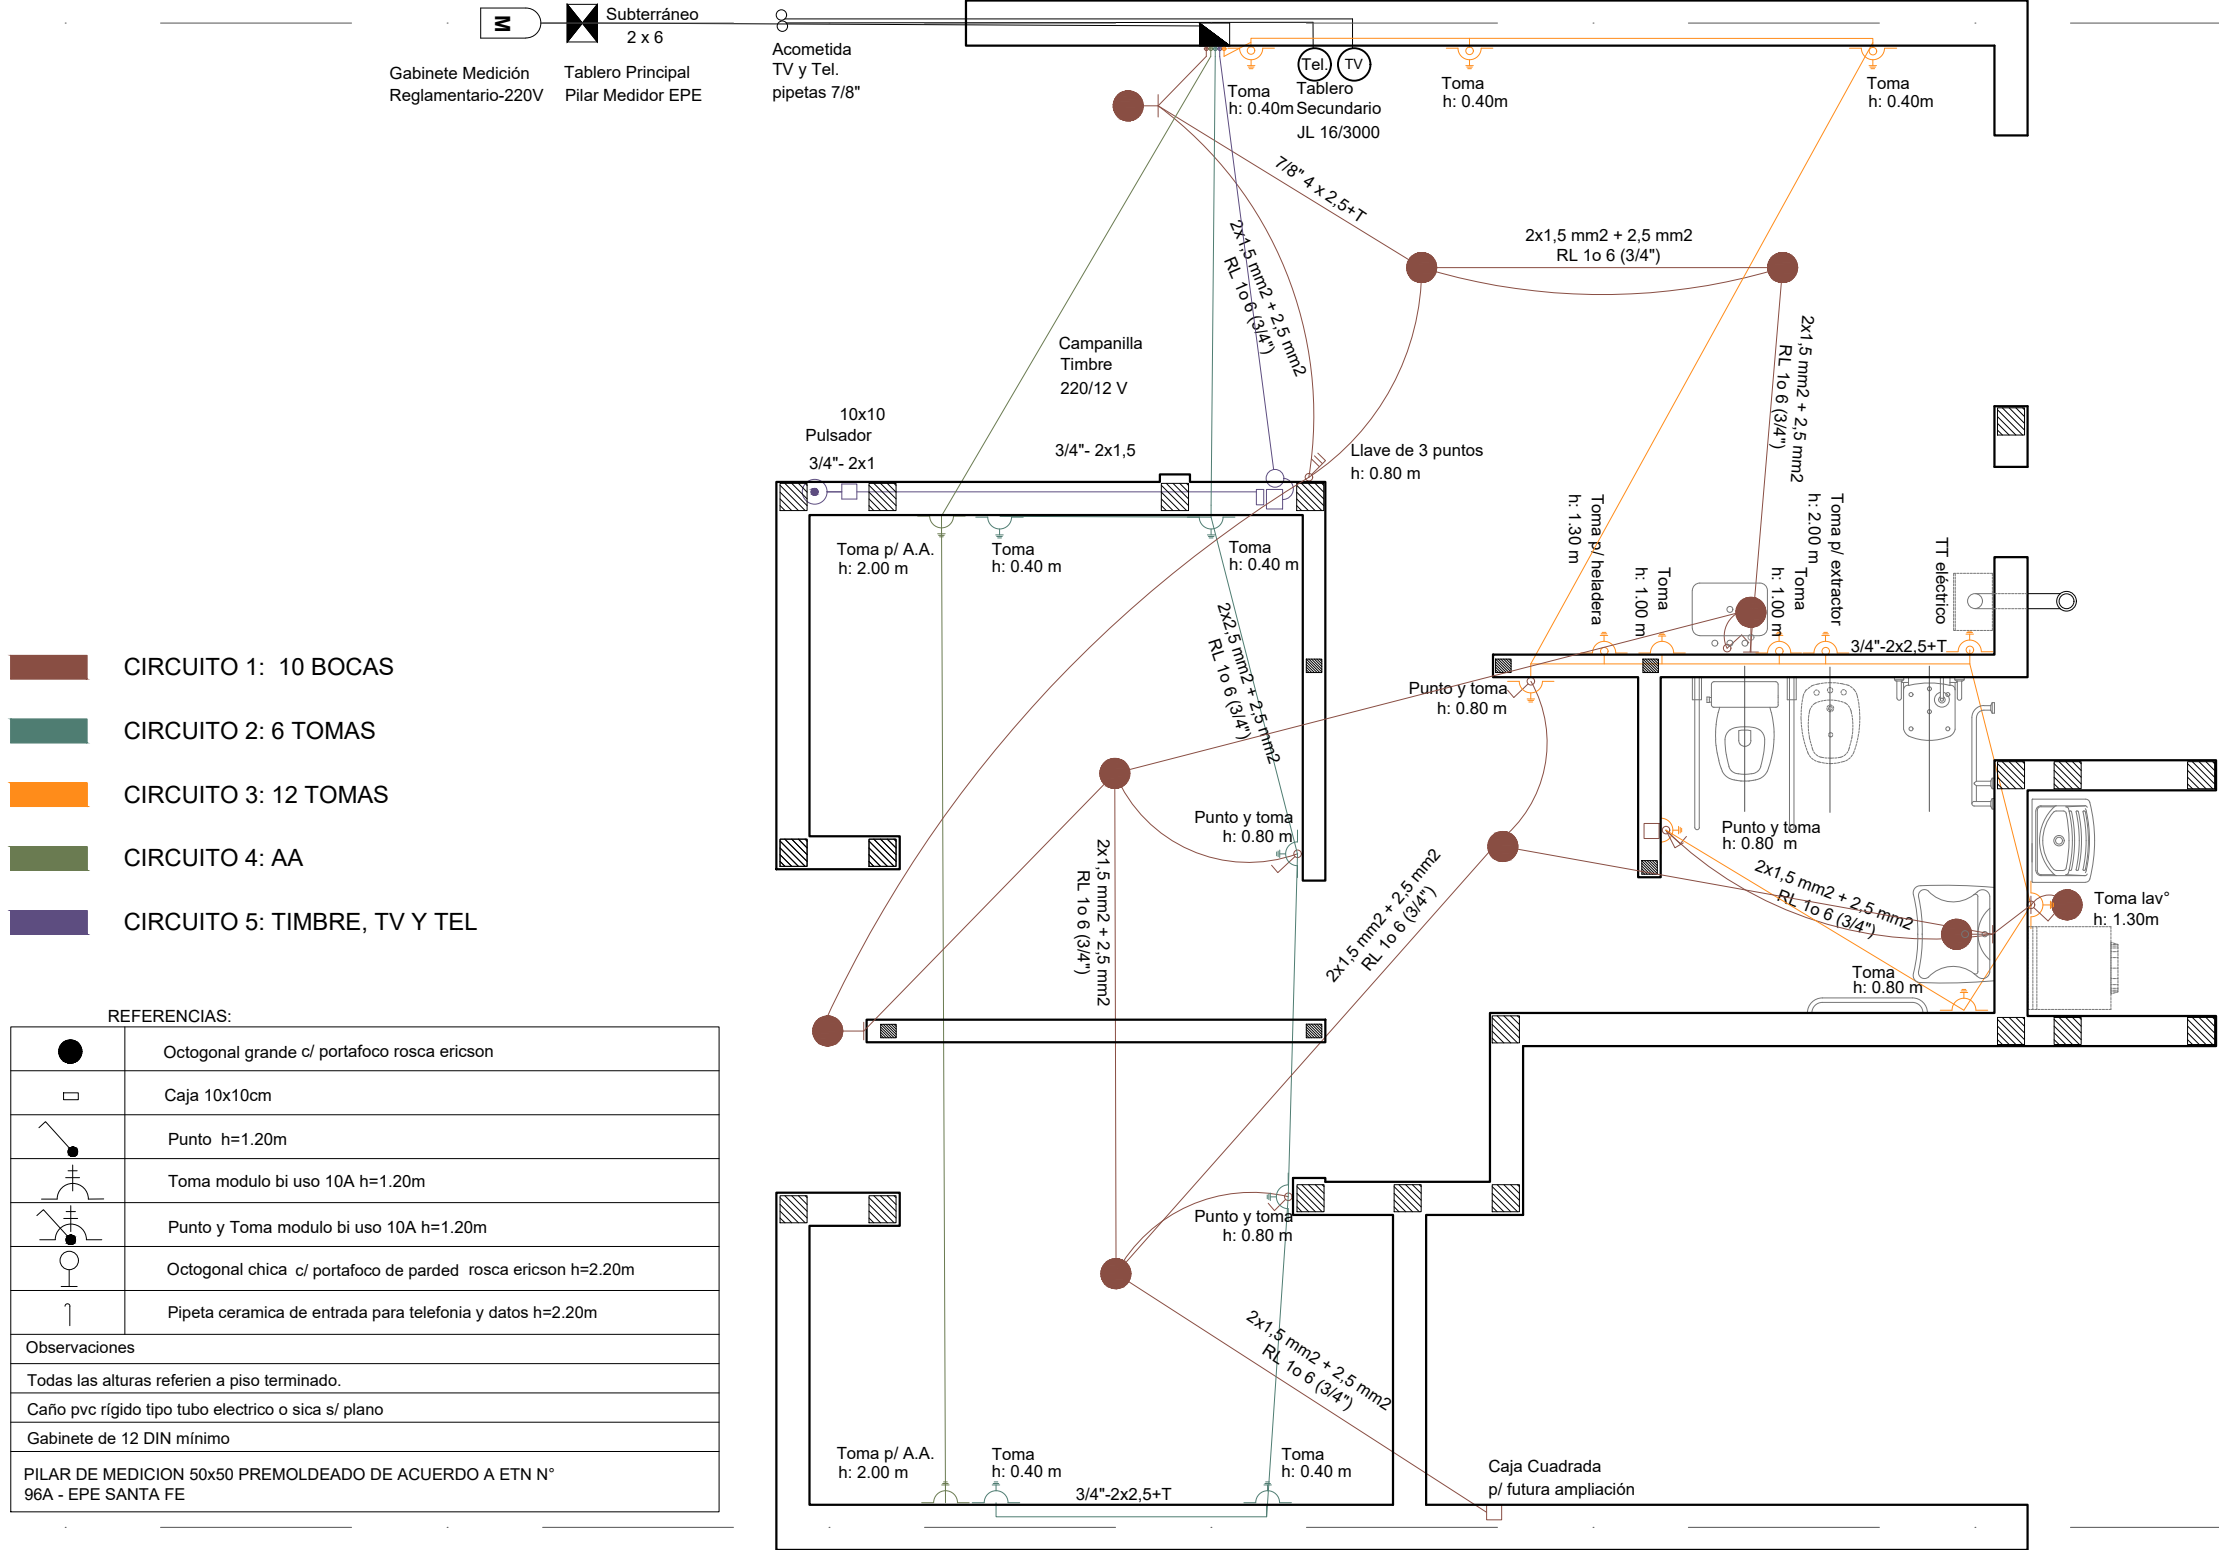

INSTALACIÓN ELÉCTRICA

Esc. 1.50

Santa Fe
Provincia

Vivienda Compacta Discap.

CASA PROPIA

Secretaría de Hábitat, Urbanismo y Vivienda - Pcia. de Santa Fe

PLANO: INSTALACIONES

PLANTA




Lám.

Enero 2022

ESCALA 1:50

OBS:

14

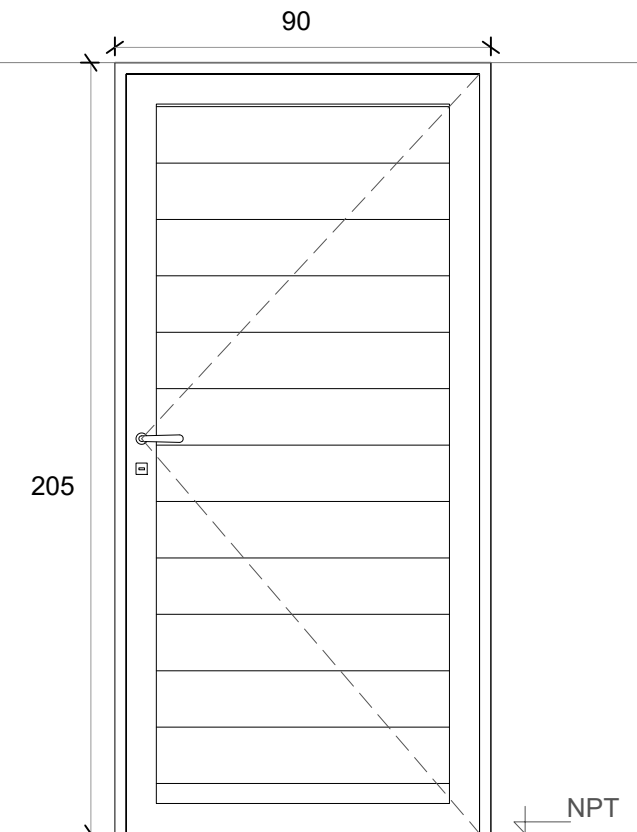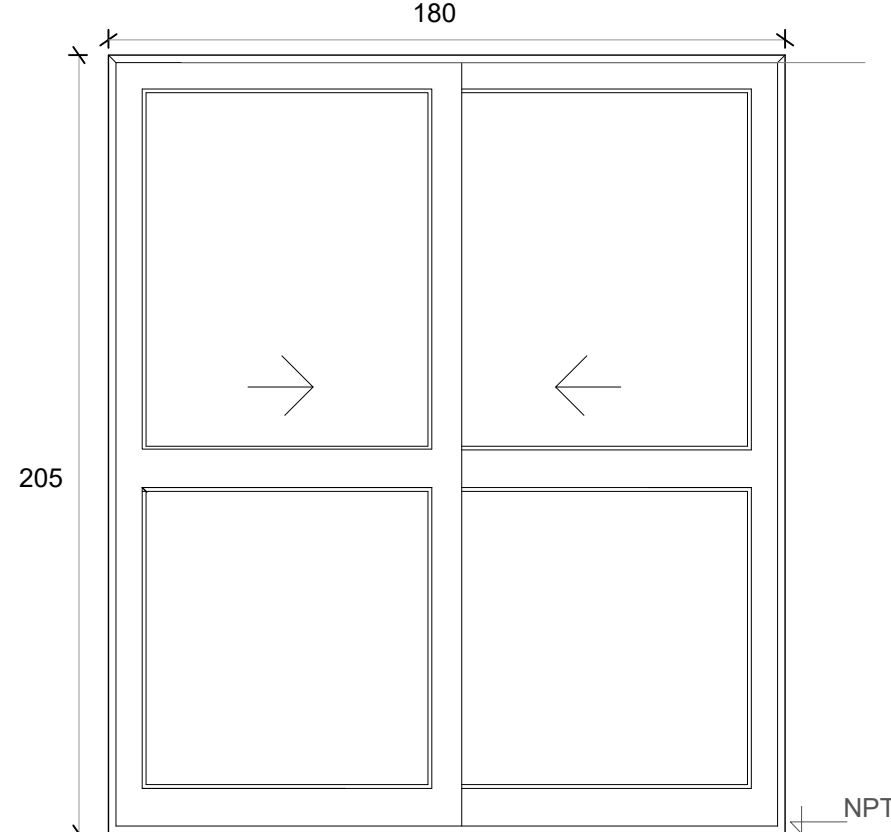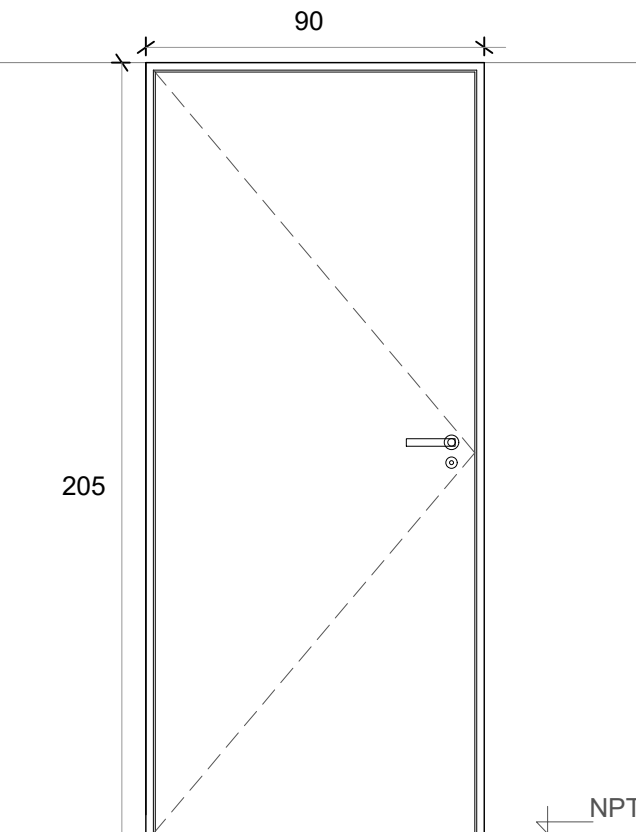P1 PUERTA PPAL.	PV PUERTA VENTANA VCD	P2 PUERTA DORMITORIO VCD
 Deberá preverse para la colocación un espacio de 15 mm respecto del contrapiso fratasado	 Deberá preverse para la colocación un espacio de 15 mm respecto del contrapiso fratasado	 Deberá preverse para la colocación un espacio de 15 mm respecto del contrapiso fratasado
Denominación P01 Ingreso	Denominación PV Comedor	Denominación P02 Dormitorios
Descripción Puerta de abrir Herrero o similar	Descripción 2 hojas vidrieras corredizas	Descripción Puerta placa de madera
Cantidad 1	Cantidad 1	Cantidad 3
Hoja Aluminio color blanco	Hoja Vidriada	Hoja Placa de madera, de 40 mm. Enchapada Costillas de pino de 10 mm c/ 90 mm
Marco Aluminio color blanco	Marco Aluminio color blanco. 5 guías	Marco Aluminio
Vidrio -	Vidrio Float 4 mm incoloro	Vidrio -
Herrajes Cerradura tipo doble paleta standard marca “CANDEX”, “TEACHE	Herrajes -	Herrajes Cerradura común con pestillo y llave, con bocallave y boca manija
Pintura -	Pintura -	Pintura -

