



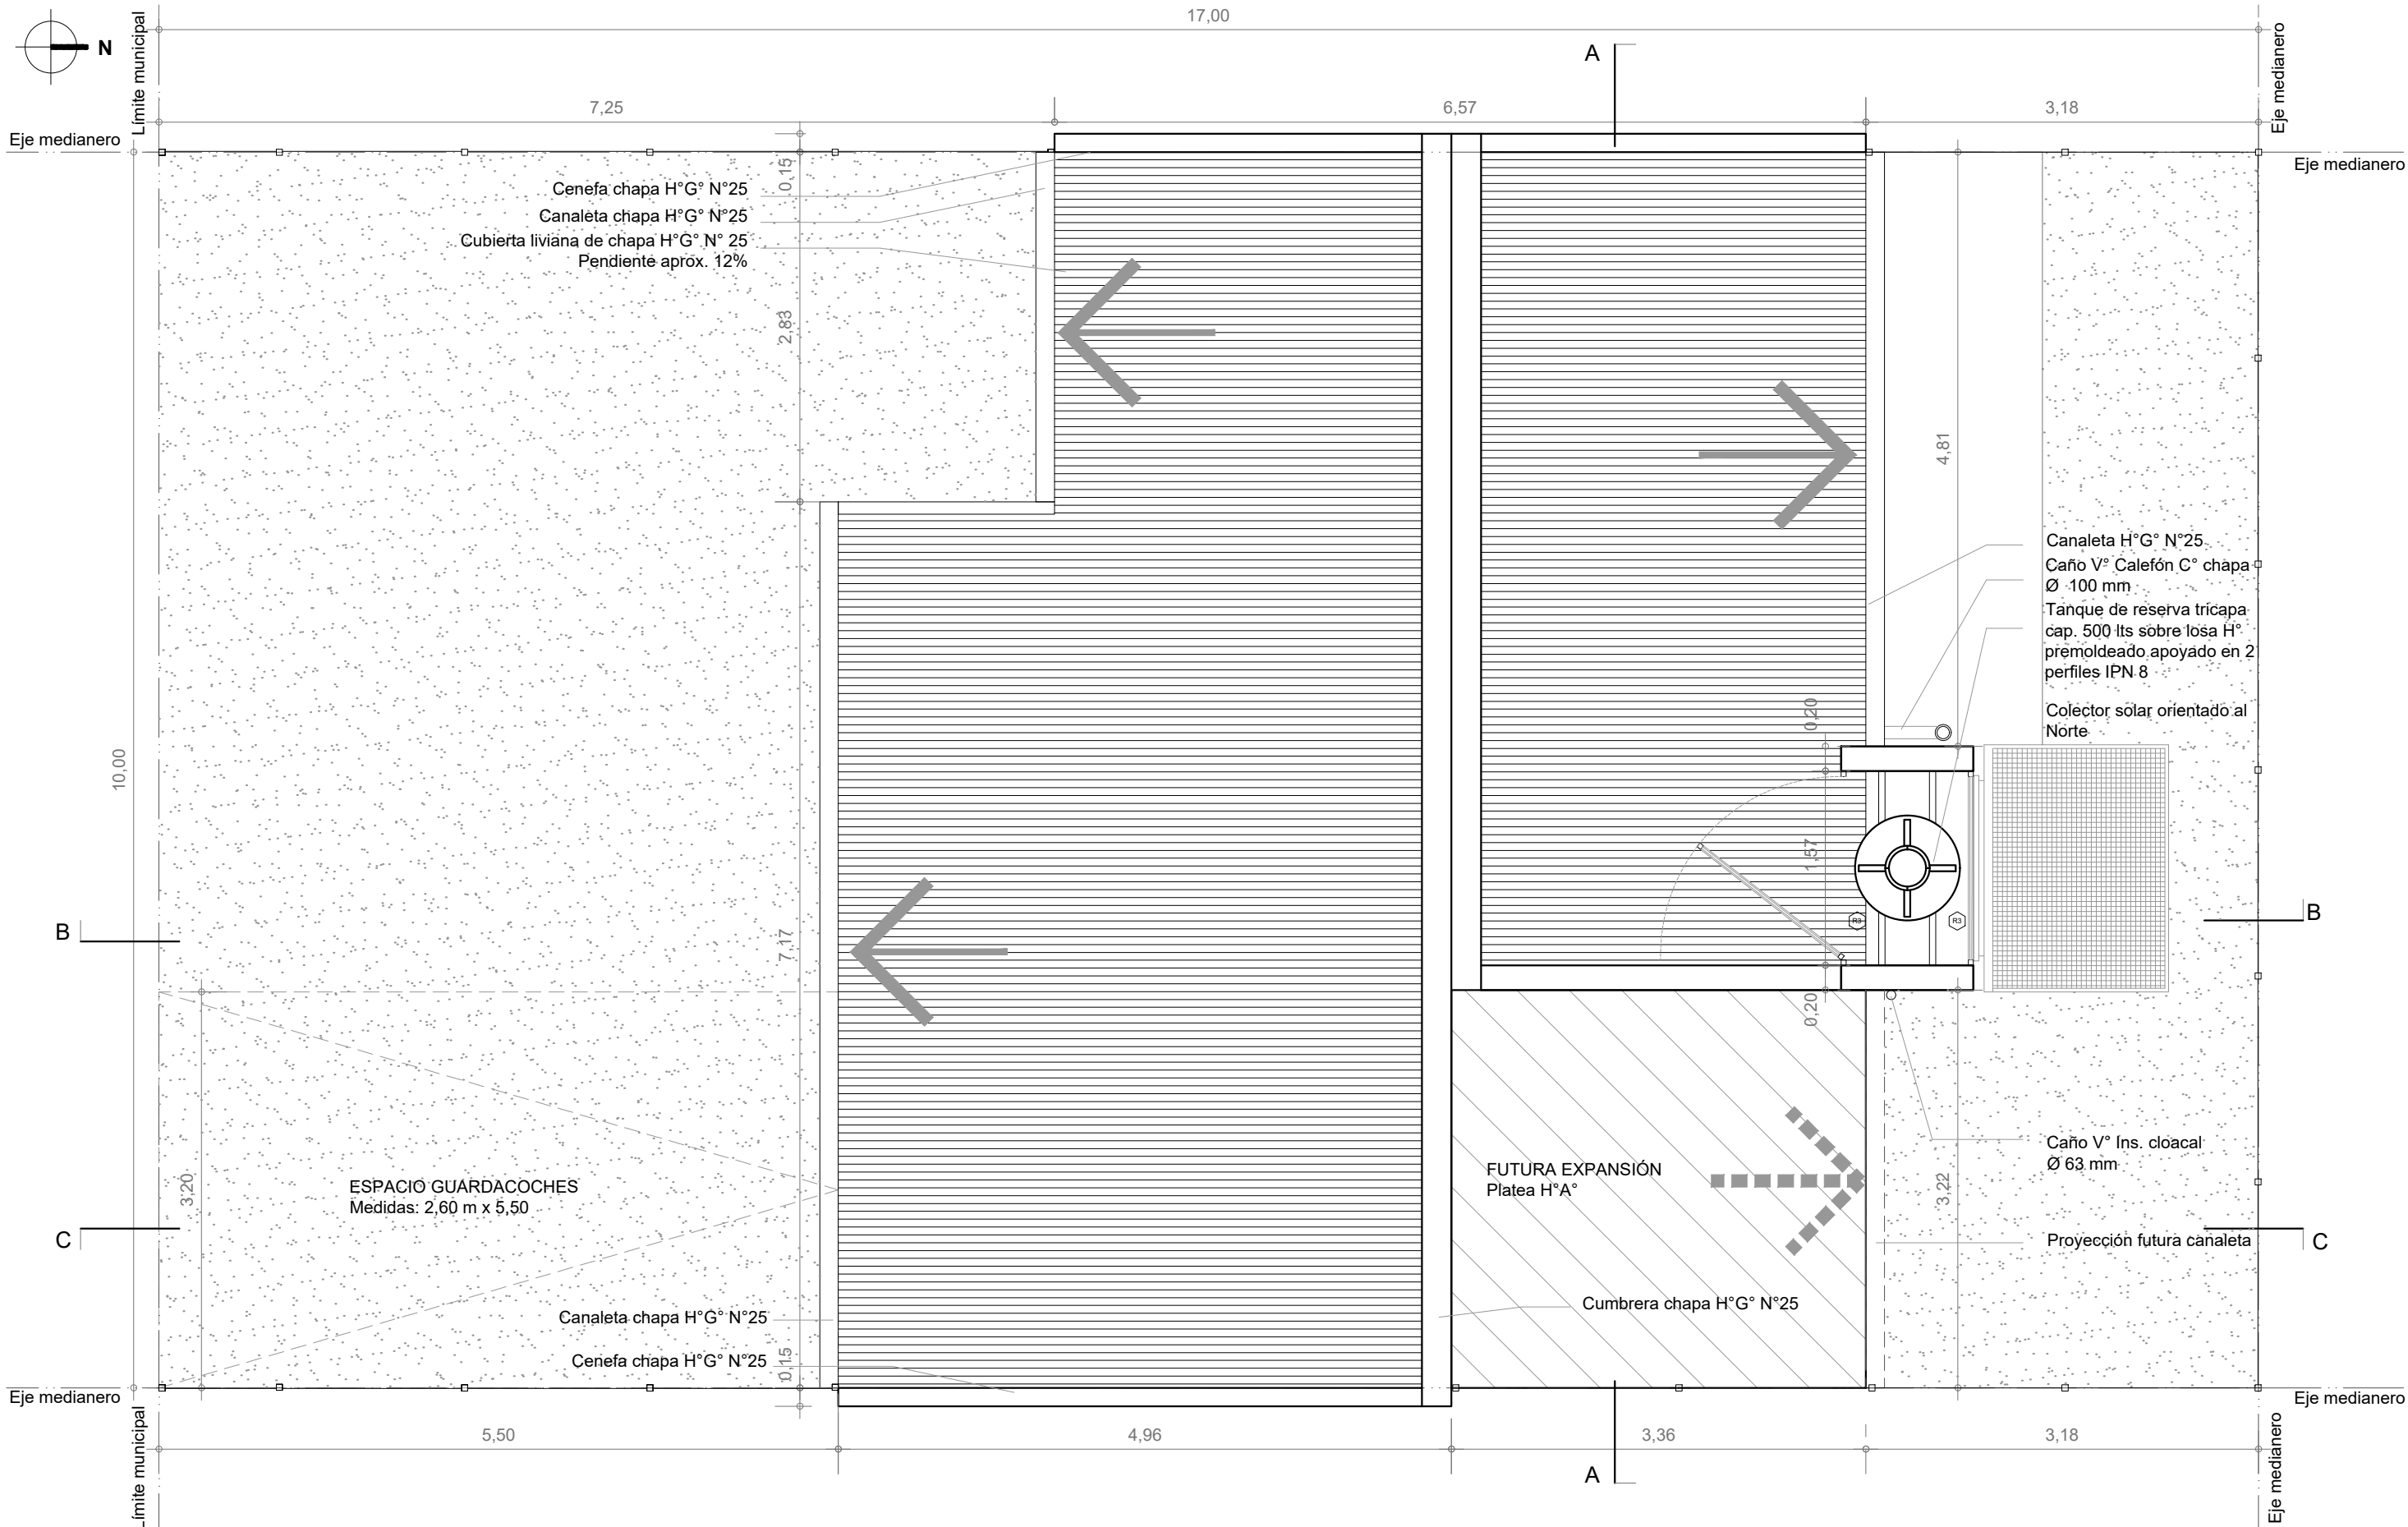


PLANTA DE TECHOS

Esc. 1:50

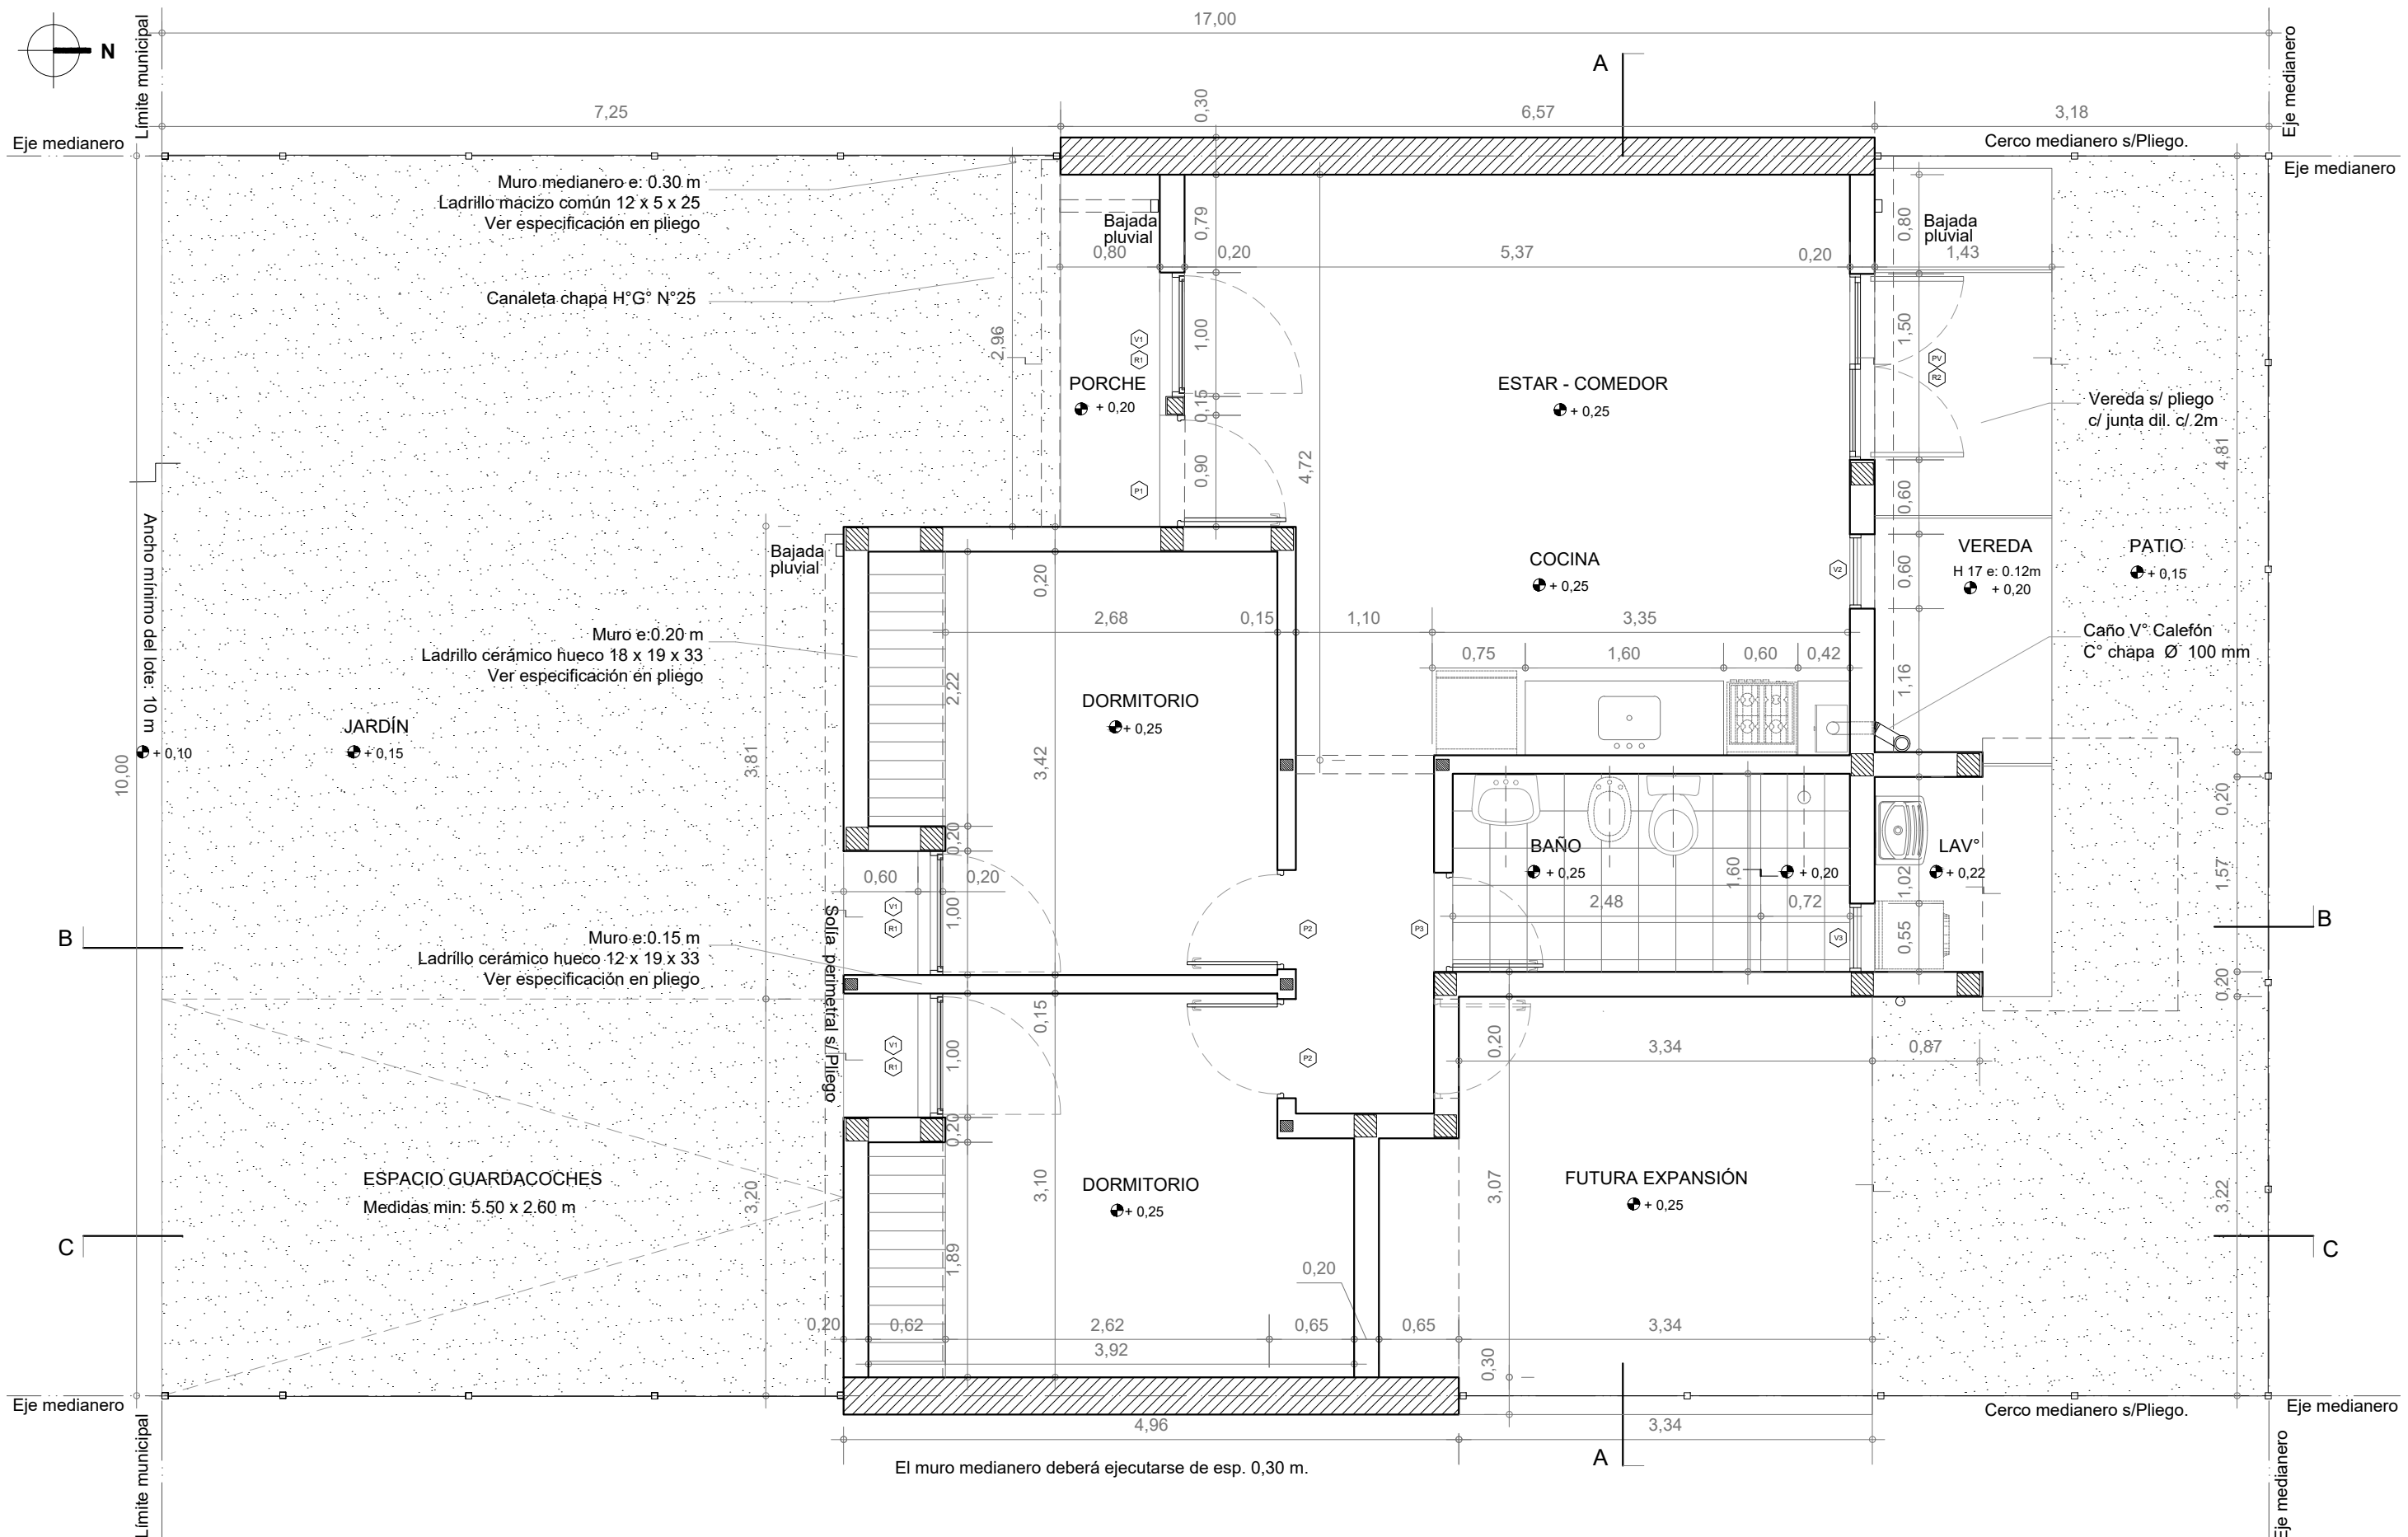


PLANTA BAJA

Esc. 1:50

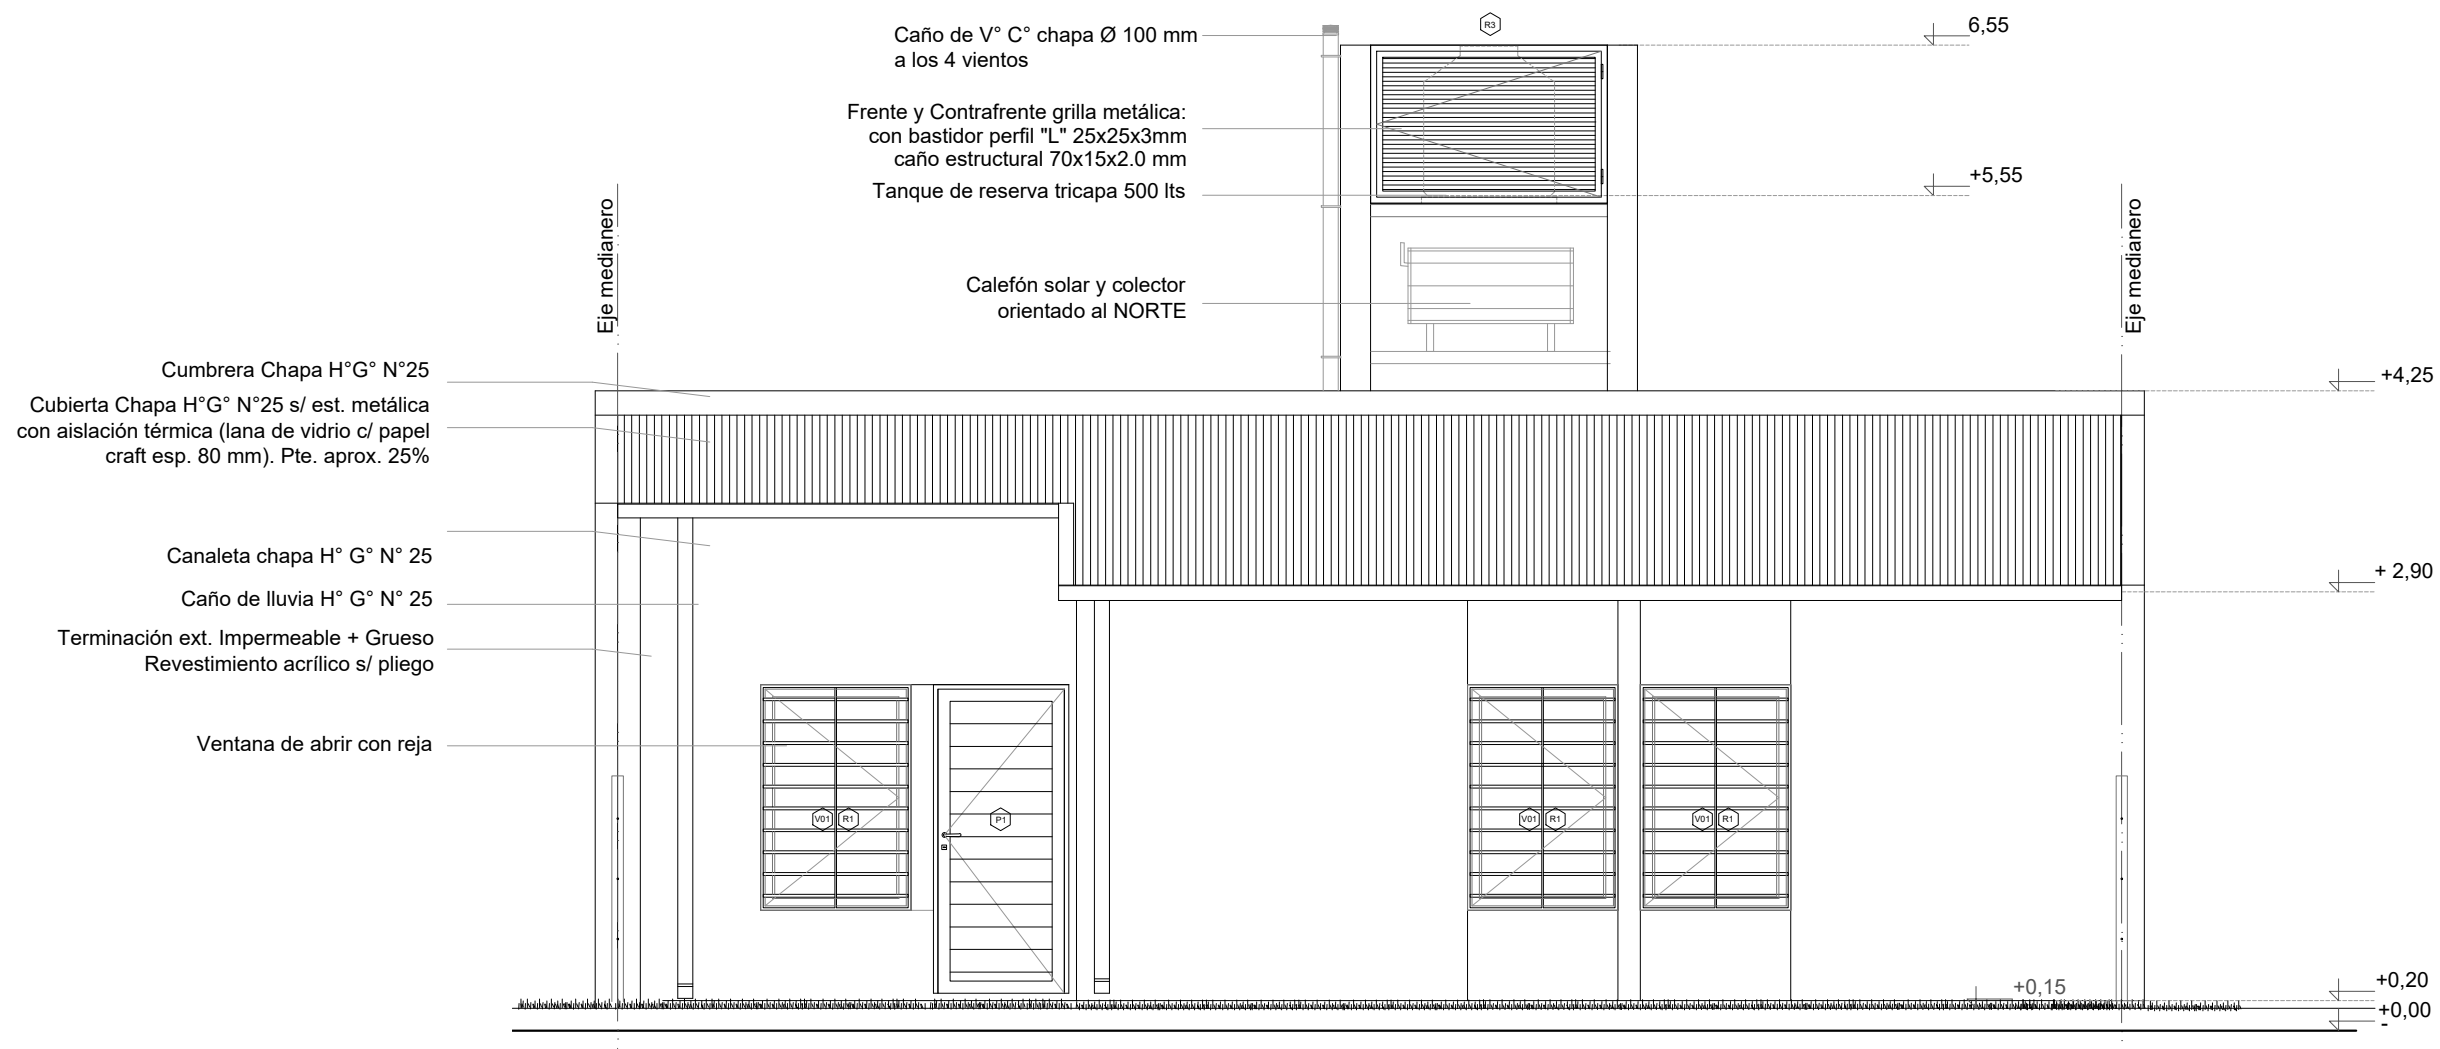


FACHADA

Esc. 1.50

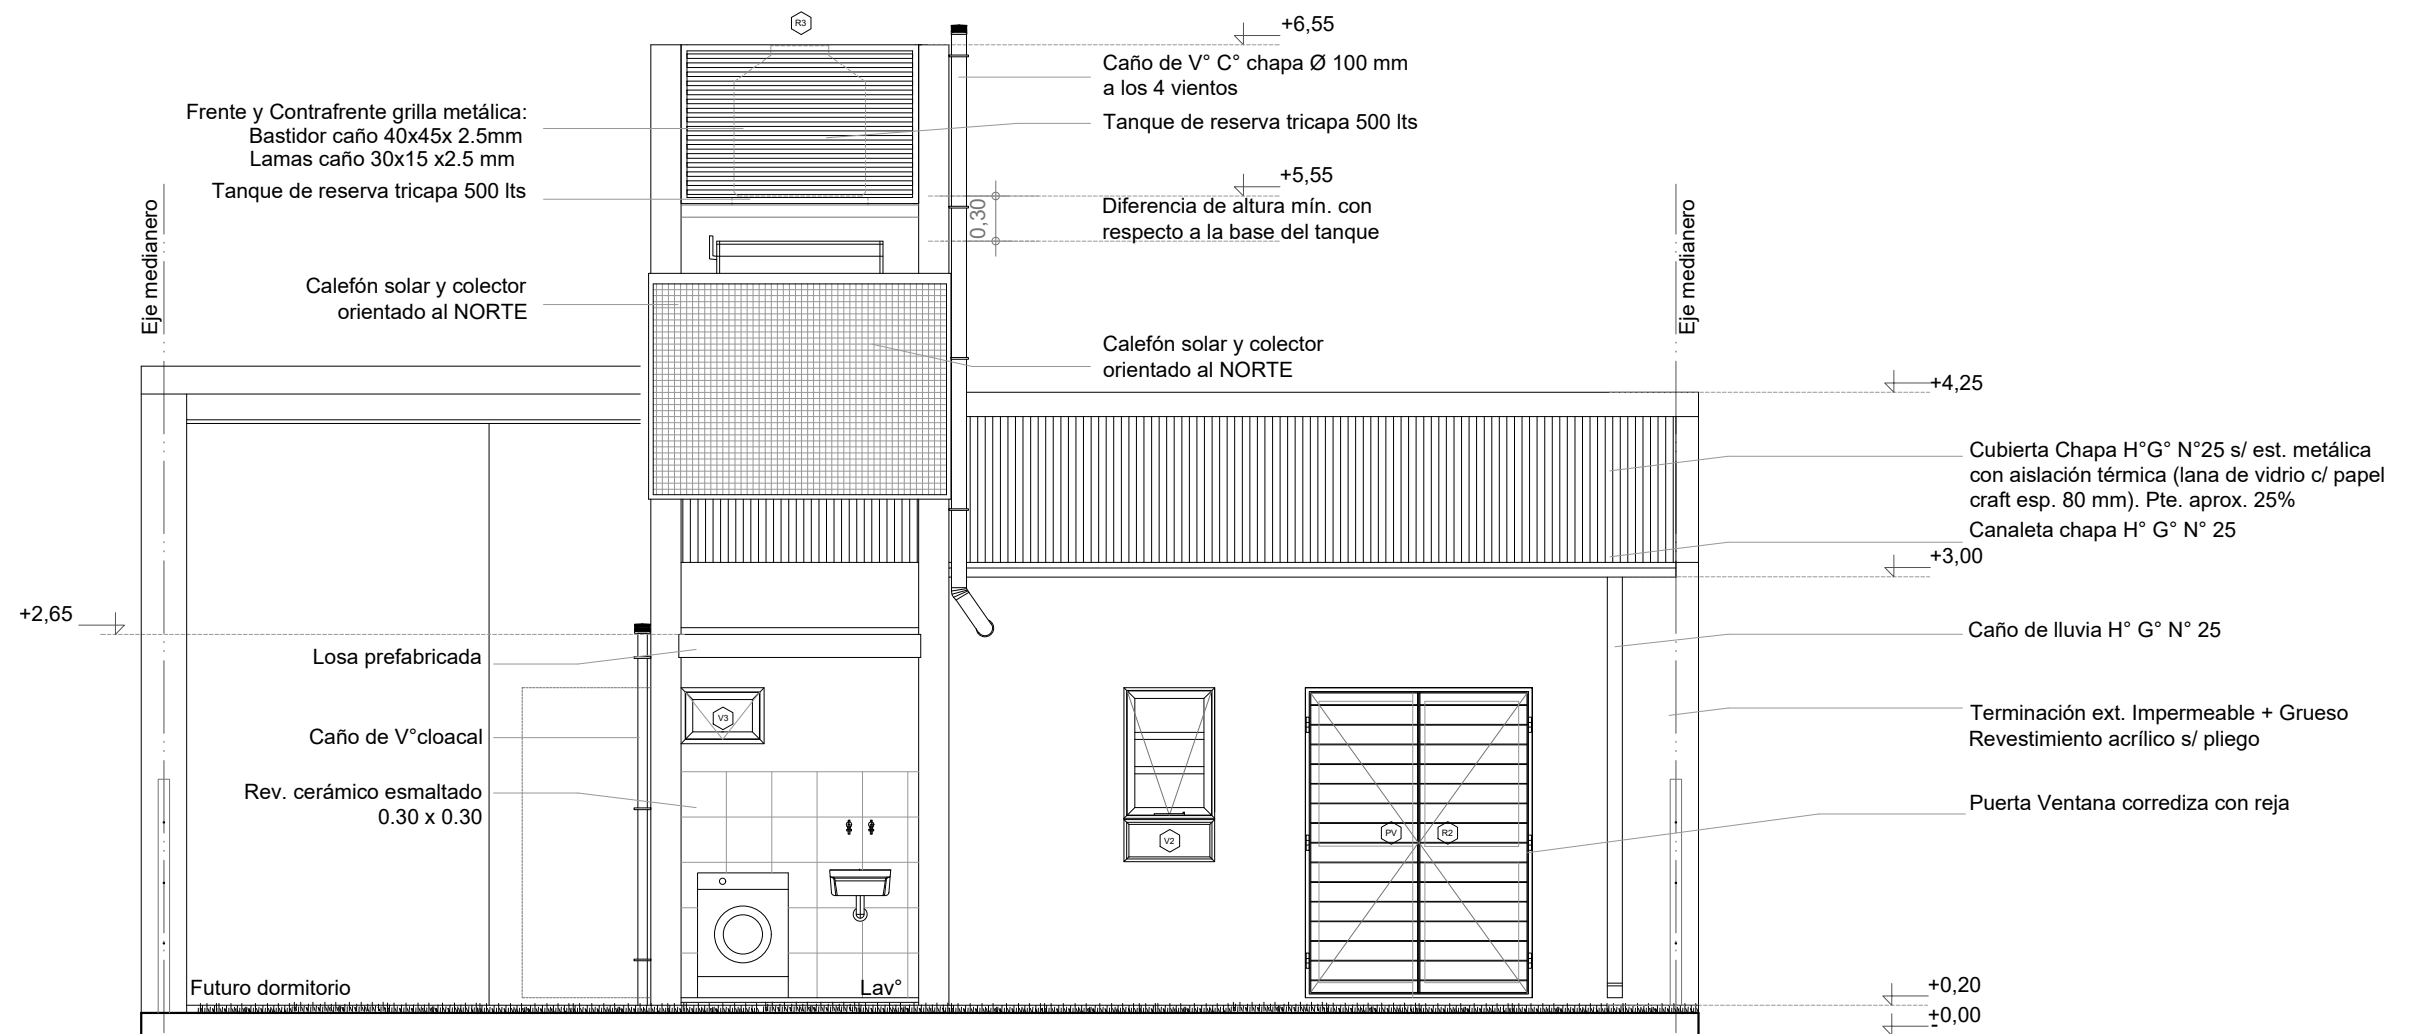


CONTRAFACHADA

Esc. 1.50

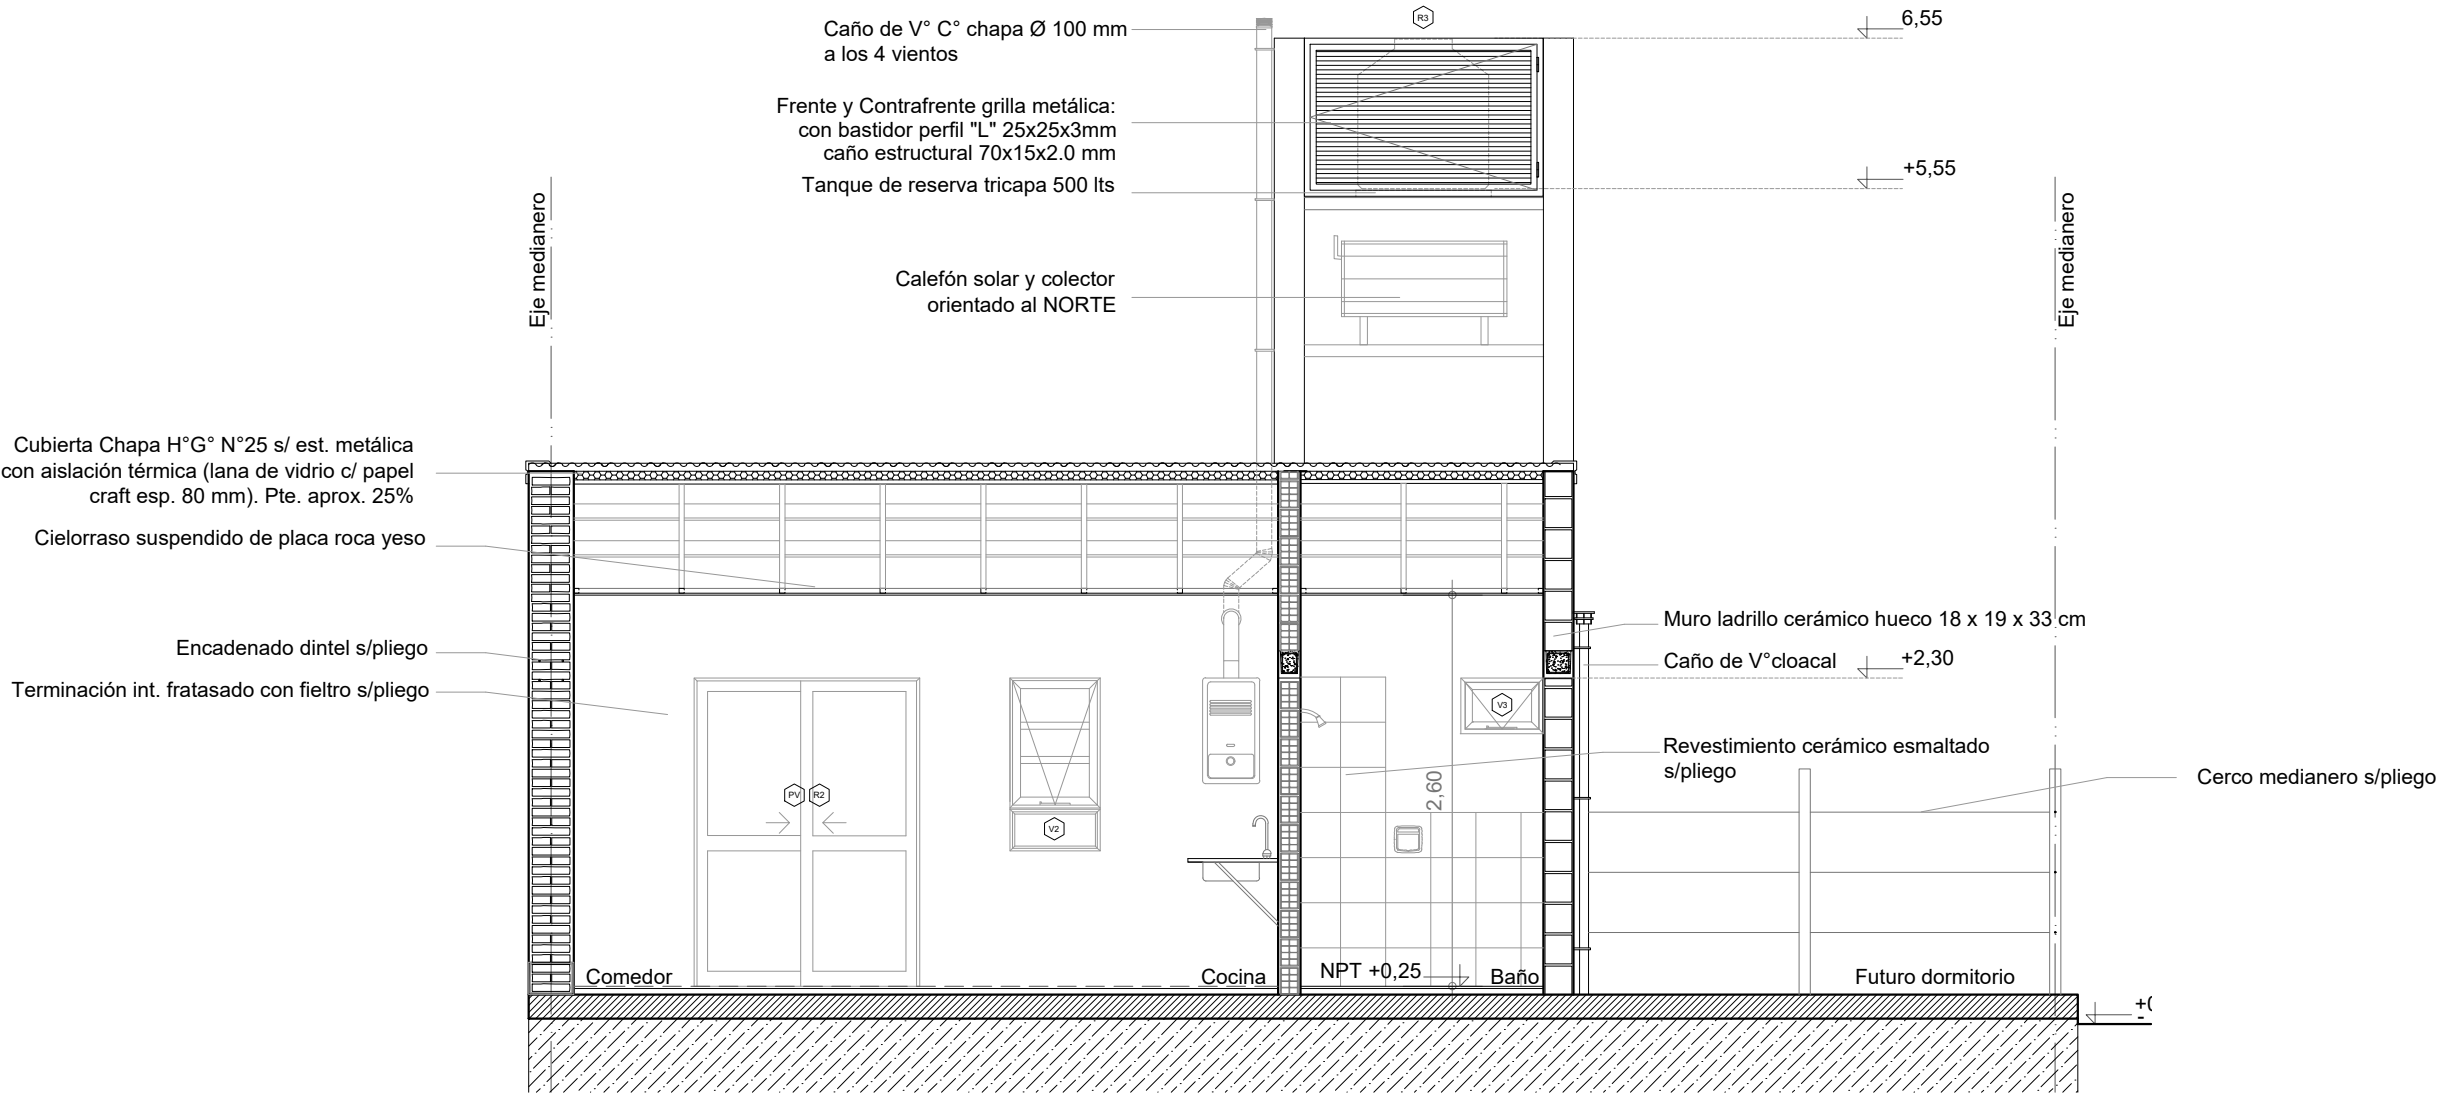

CORTE A-A
Esc. 1.50

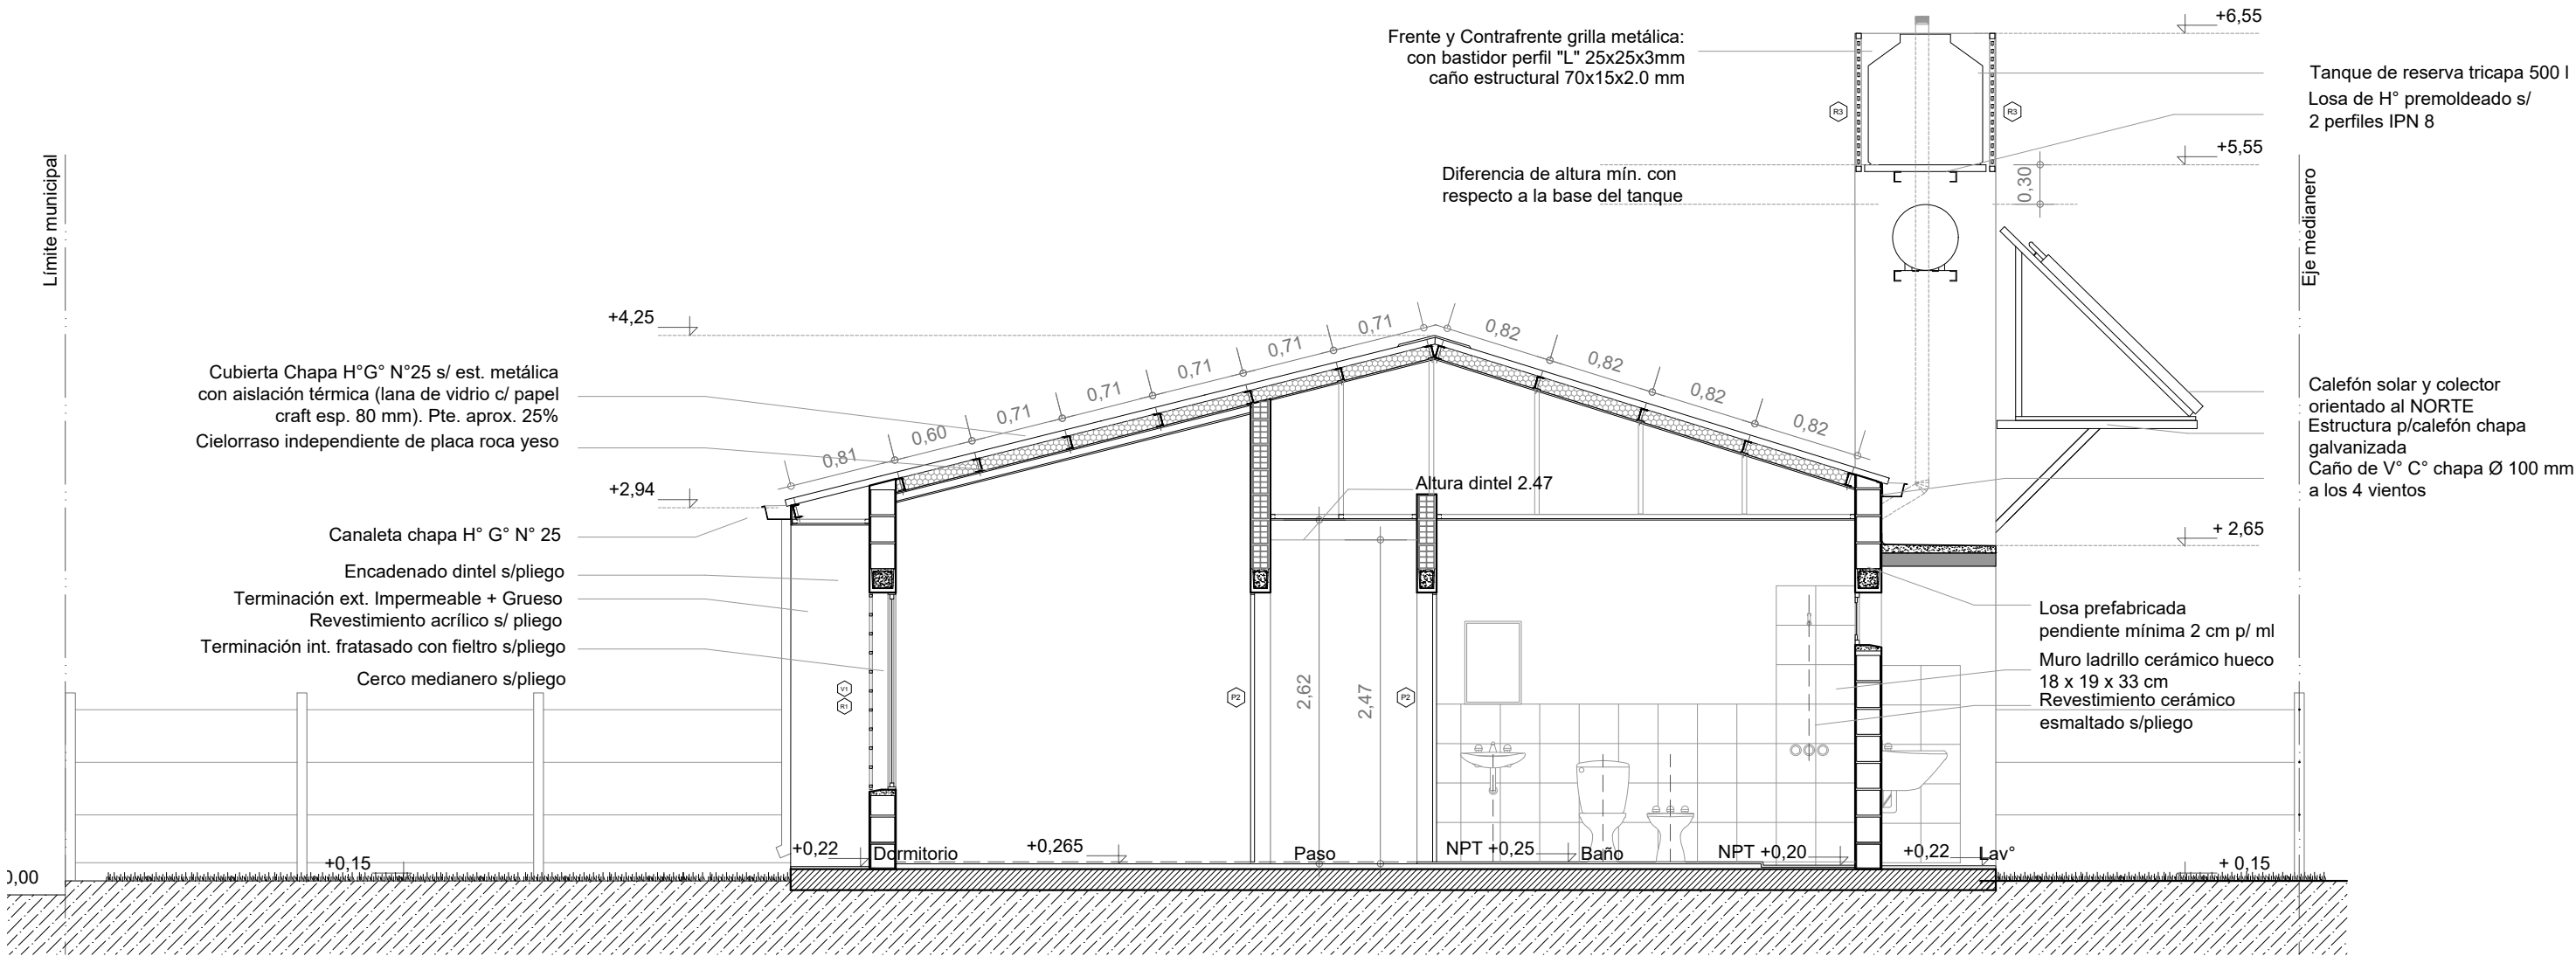

CORTE B-B

Esc. 1.50


Santa Fe
Provincia

Vivienda Compacta - 2 Dormitorios CASA PROPIA

Secretaría de Hábitat, Urbanismo y Vivienda - Pcia. de Santa Fe

PLANO:	ARQUITECTURA	CORTE	Lám.
Enero 2022	ESCALA 1:50	OBS:	06



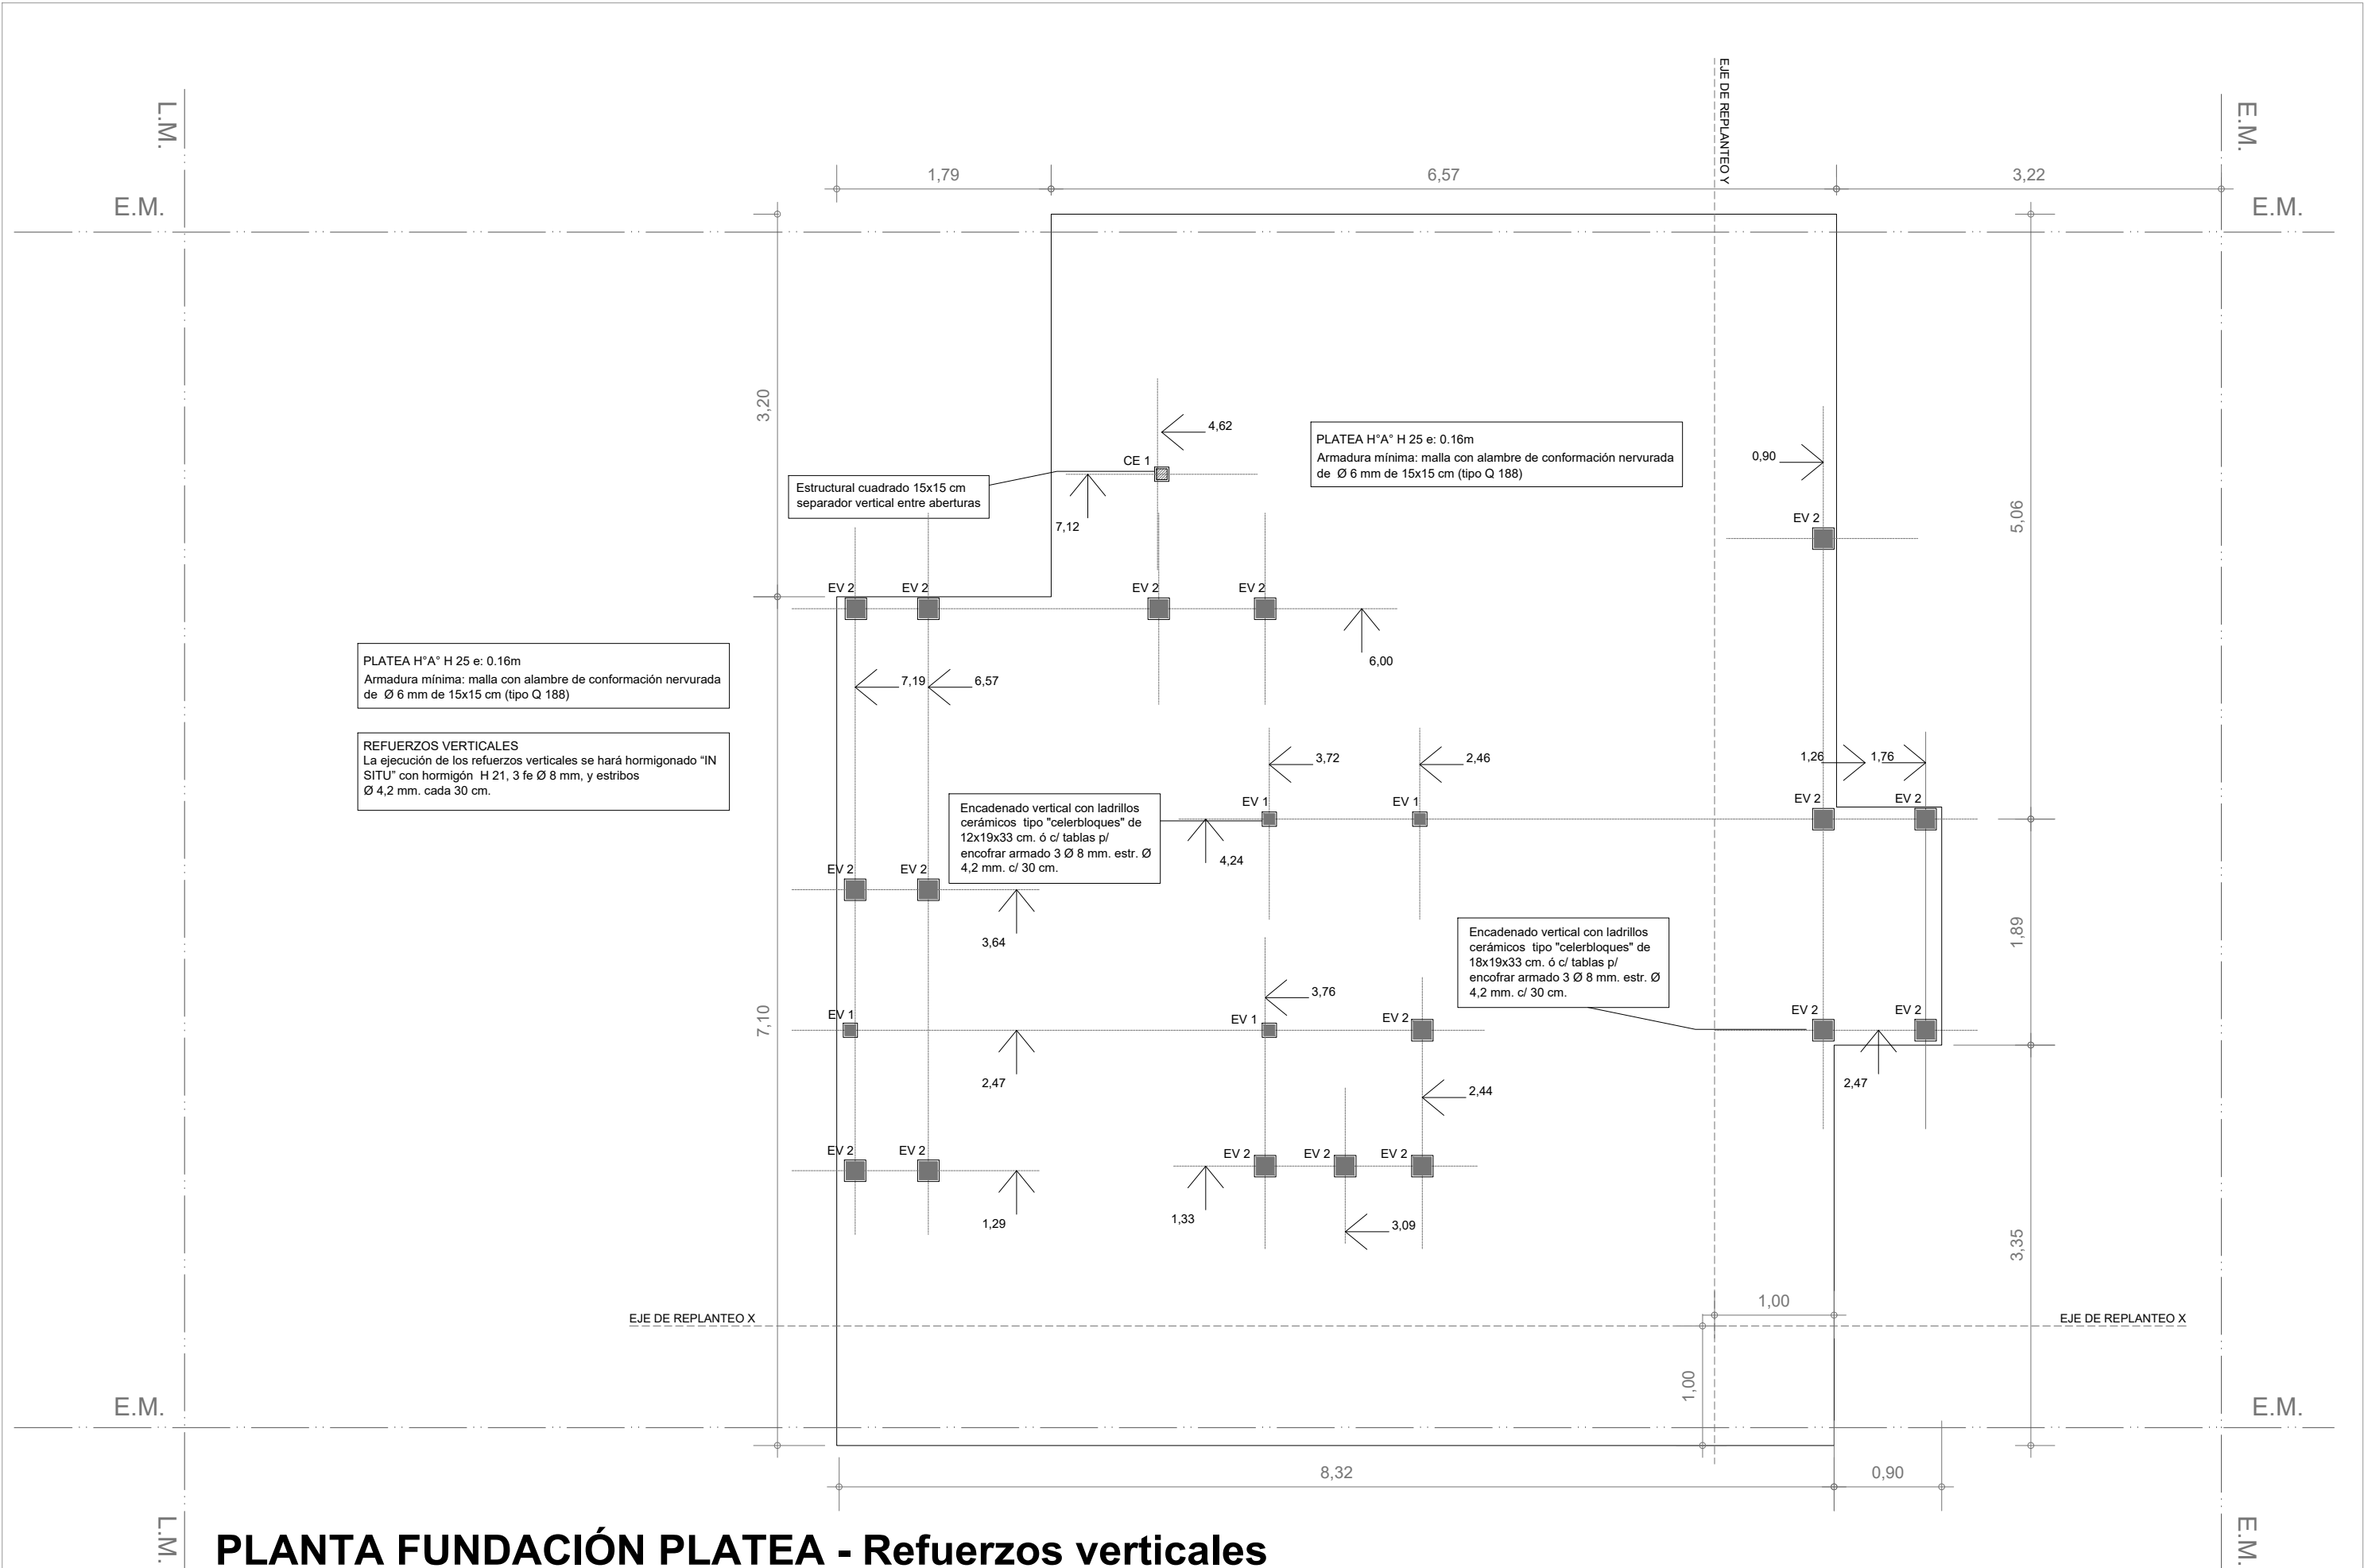

PLANTA FUNDACIÓN PLATEA - Refuerzos verticales


Esc. 1:50

Santa Fe
Provincia

Vivienda Compacta - 2 Dormitorios CASA PROPIA


Secretaría de Hábitat, Urbanismo y Vivienda - Pcia. de Santa Fe


PLANO:	FUNDACIONES	PLANTA	Lám.
Enero 2022	ESCALA 1:50	OBS:	08

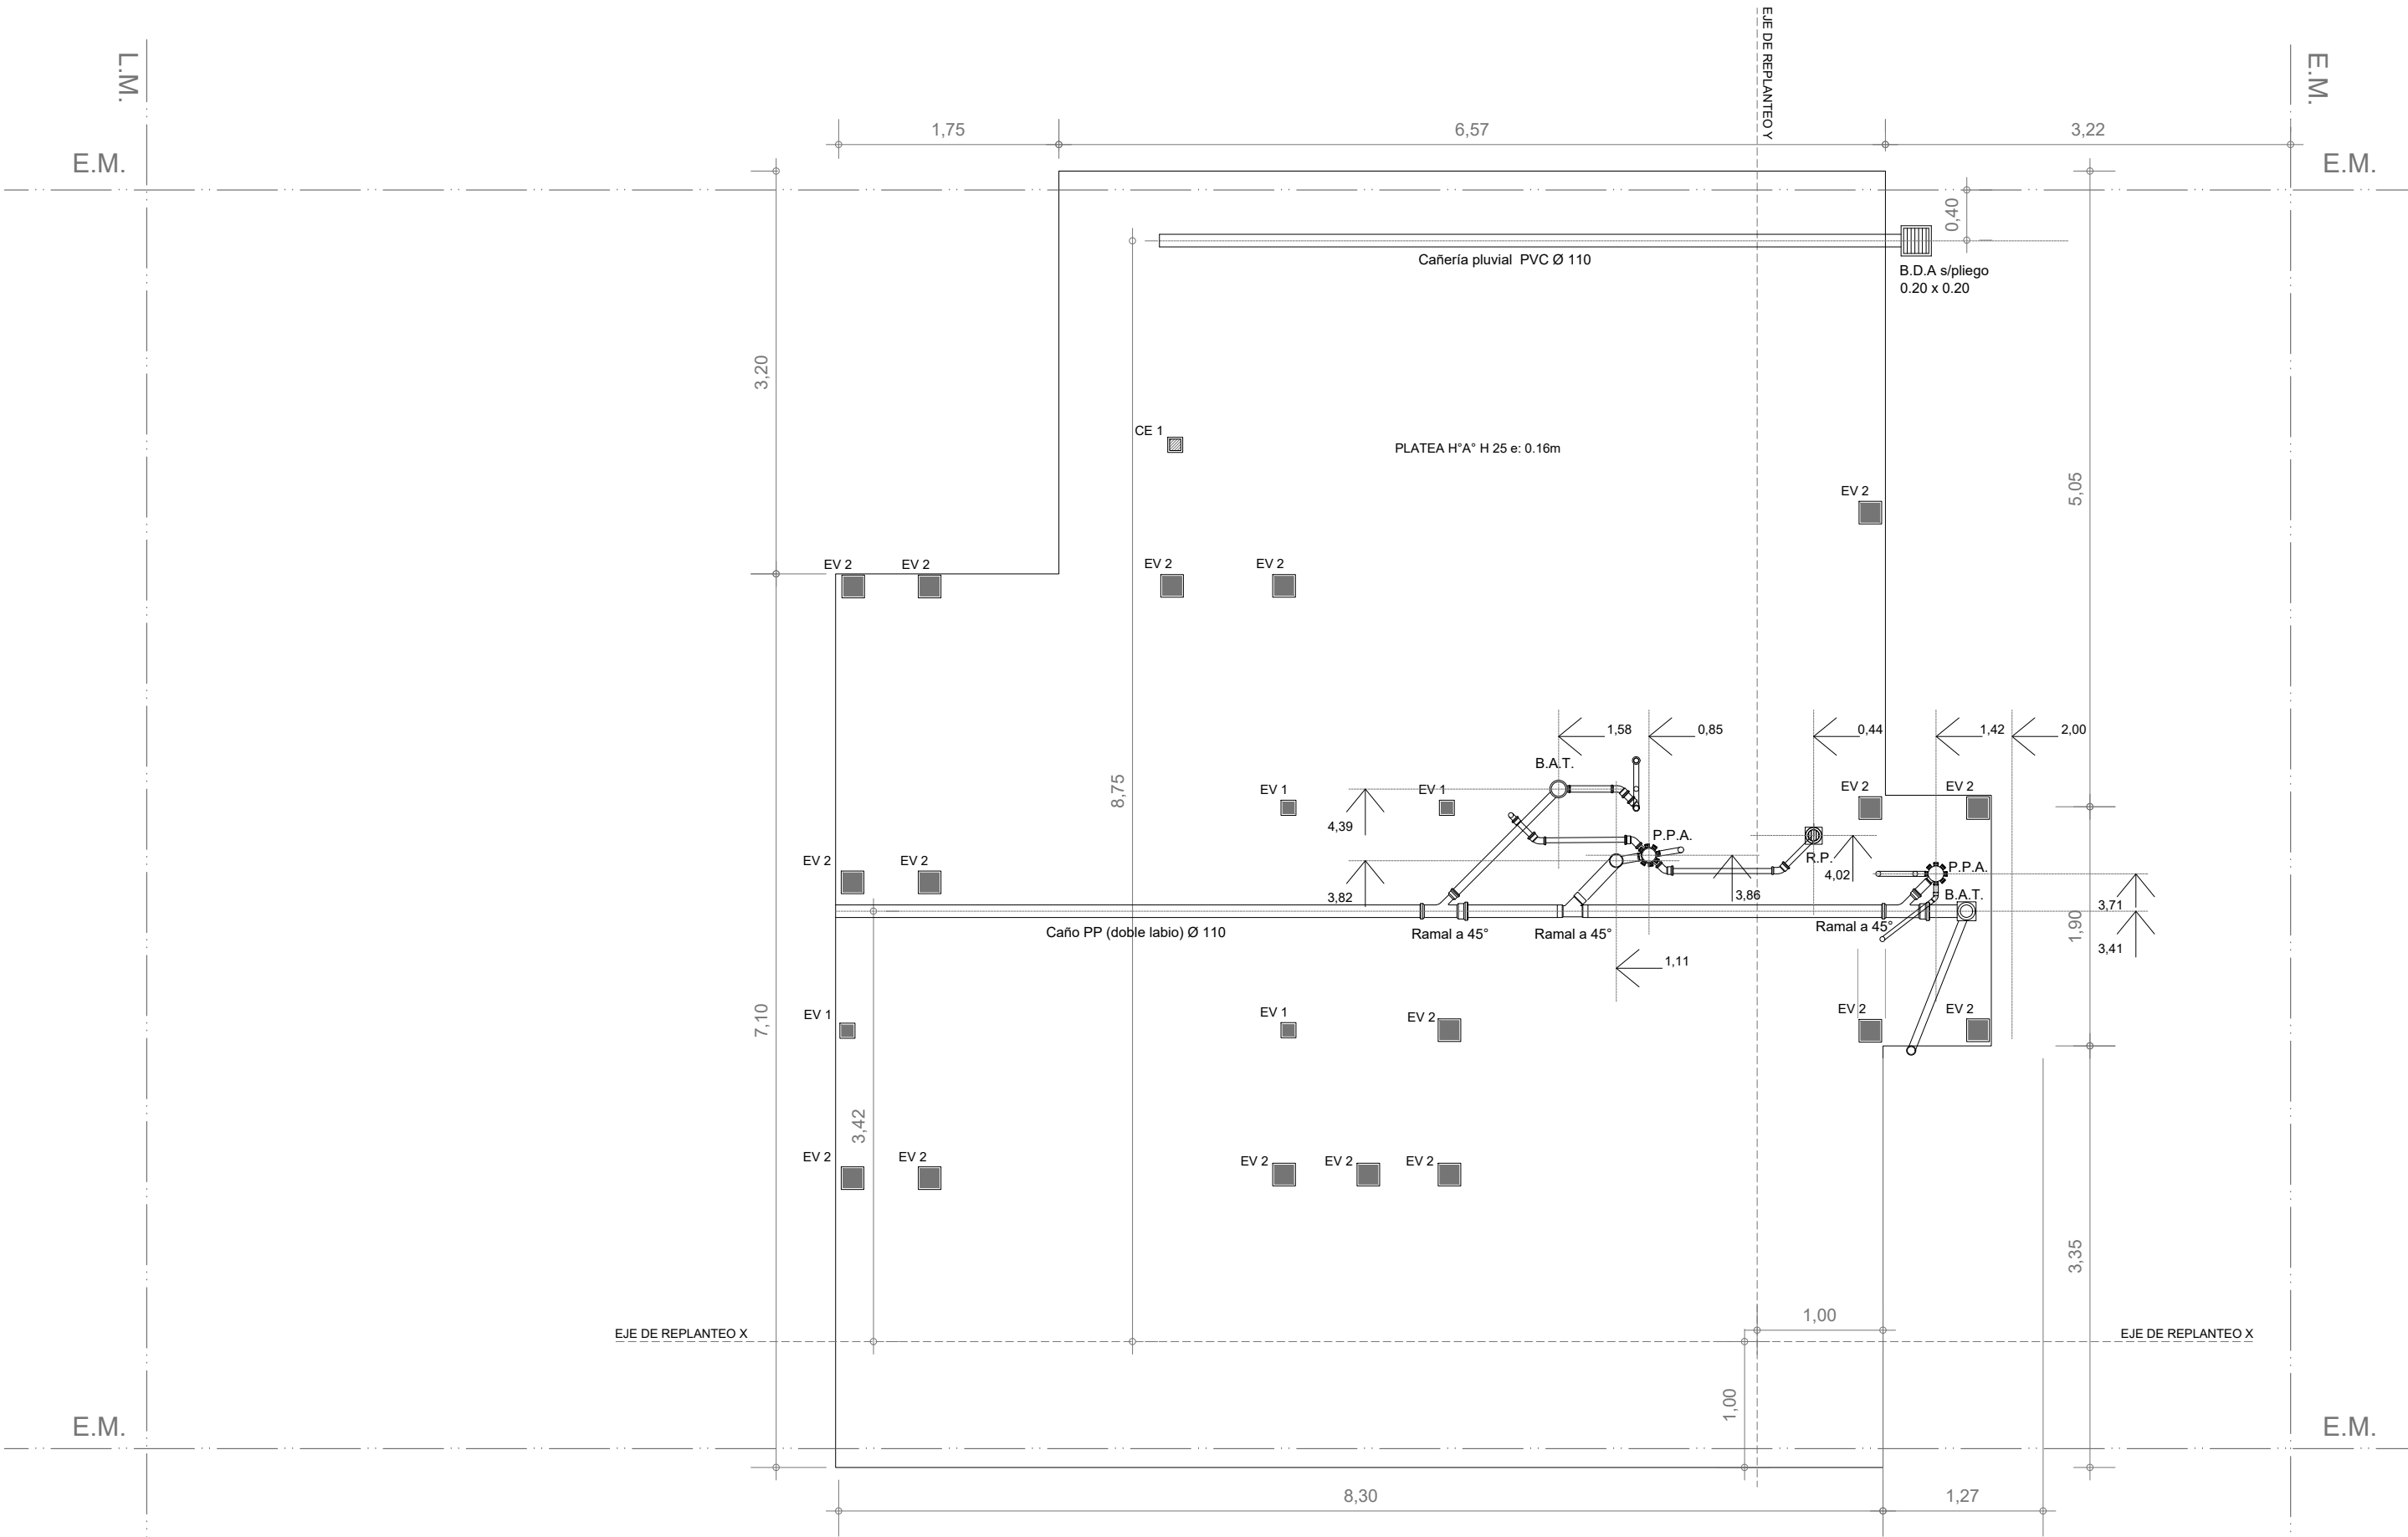

PLANTA FUNDACIÓN PLATEA - Instalación cloacal


Esc. 1.50

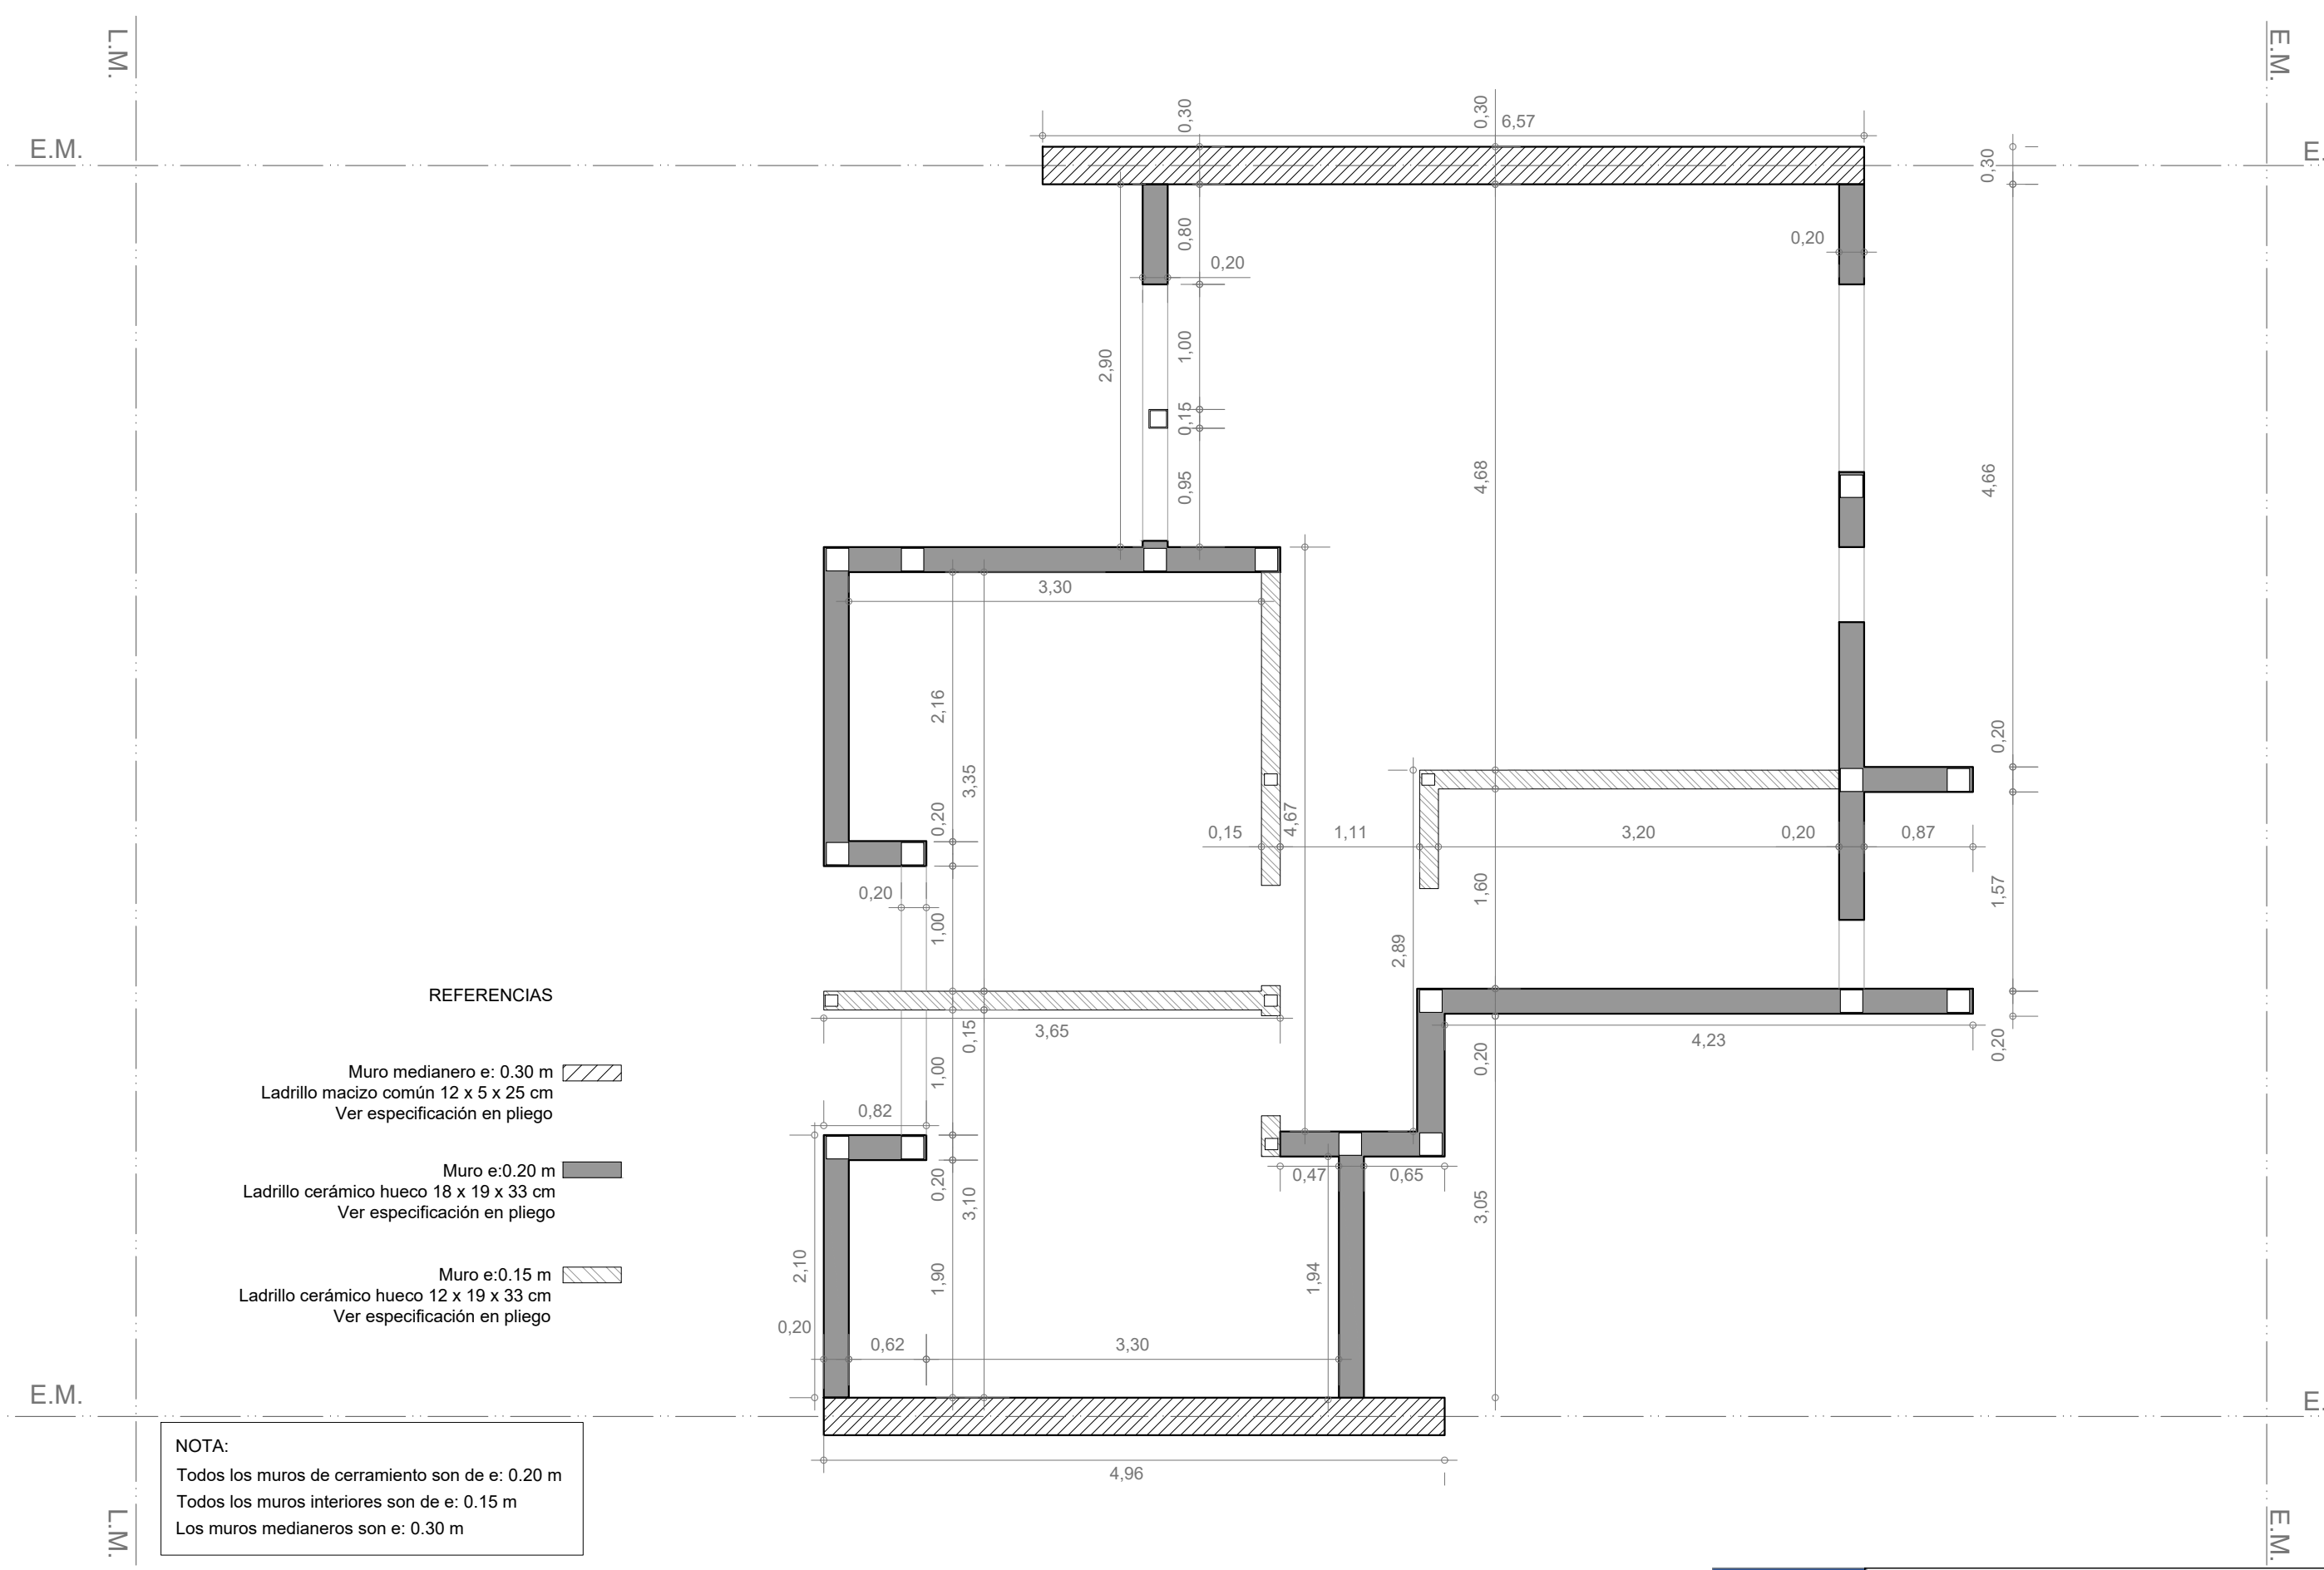

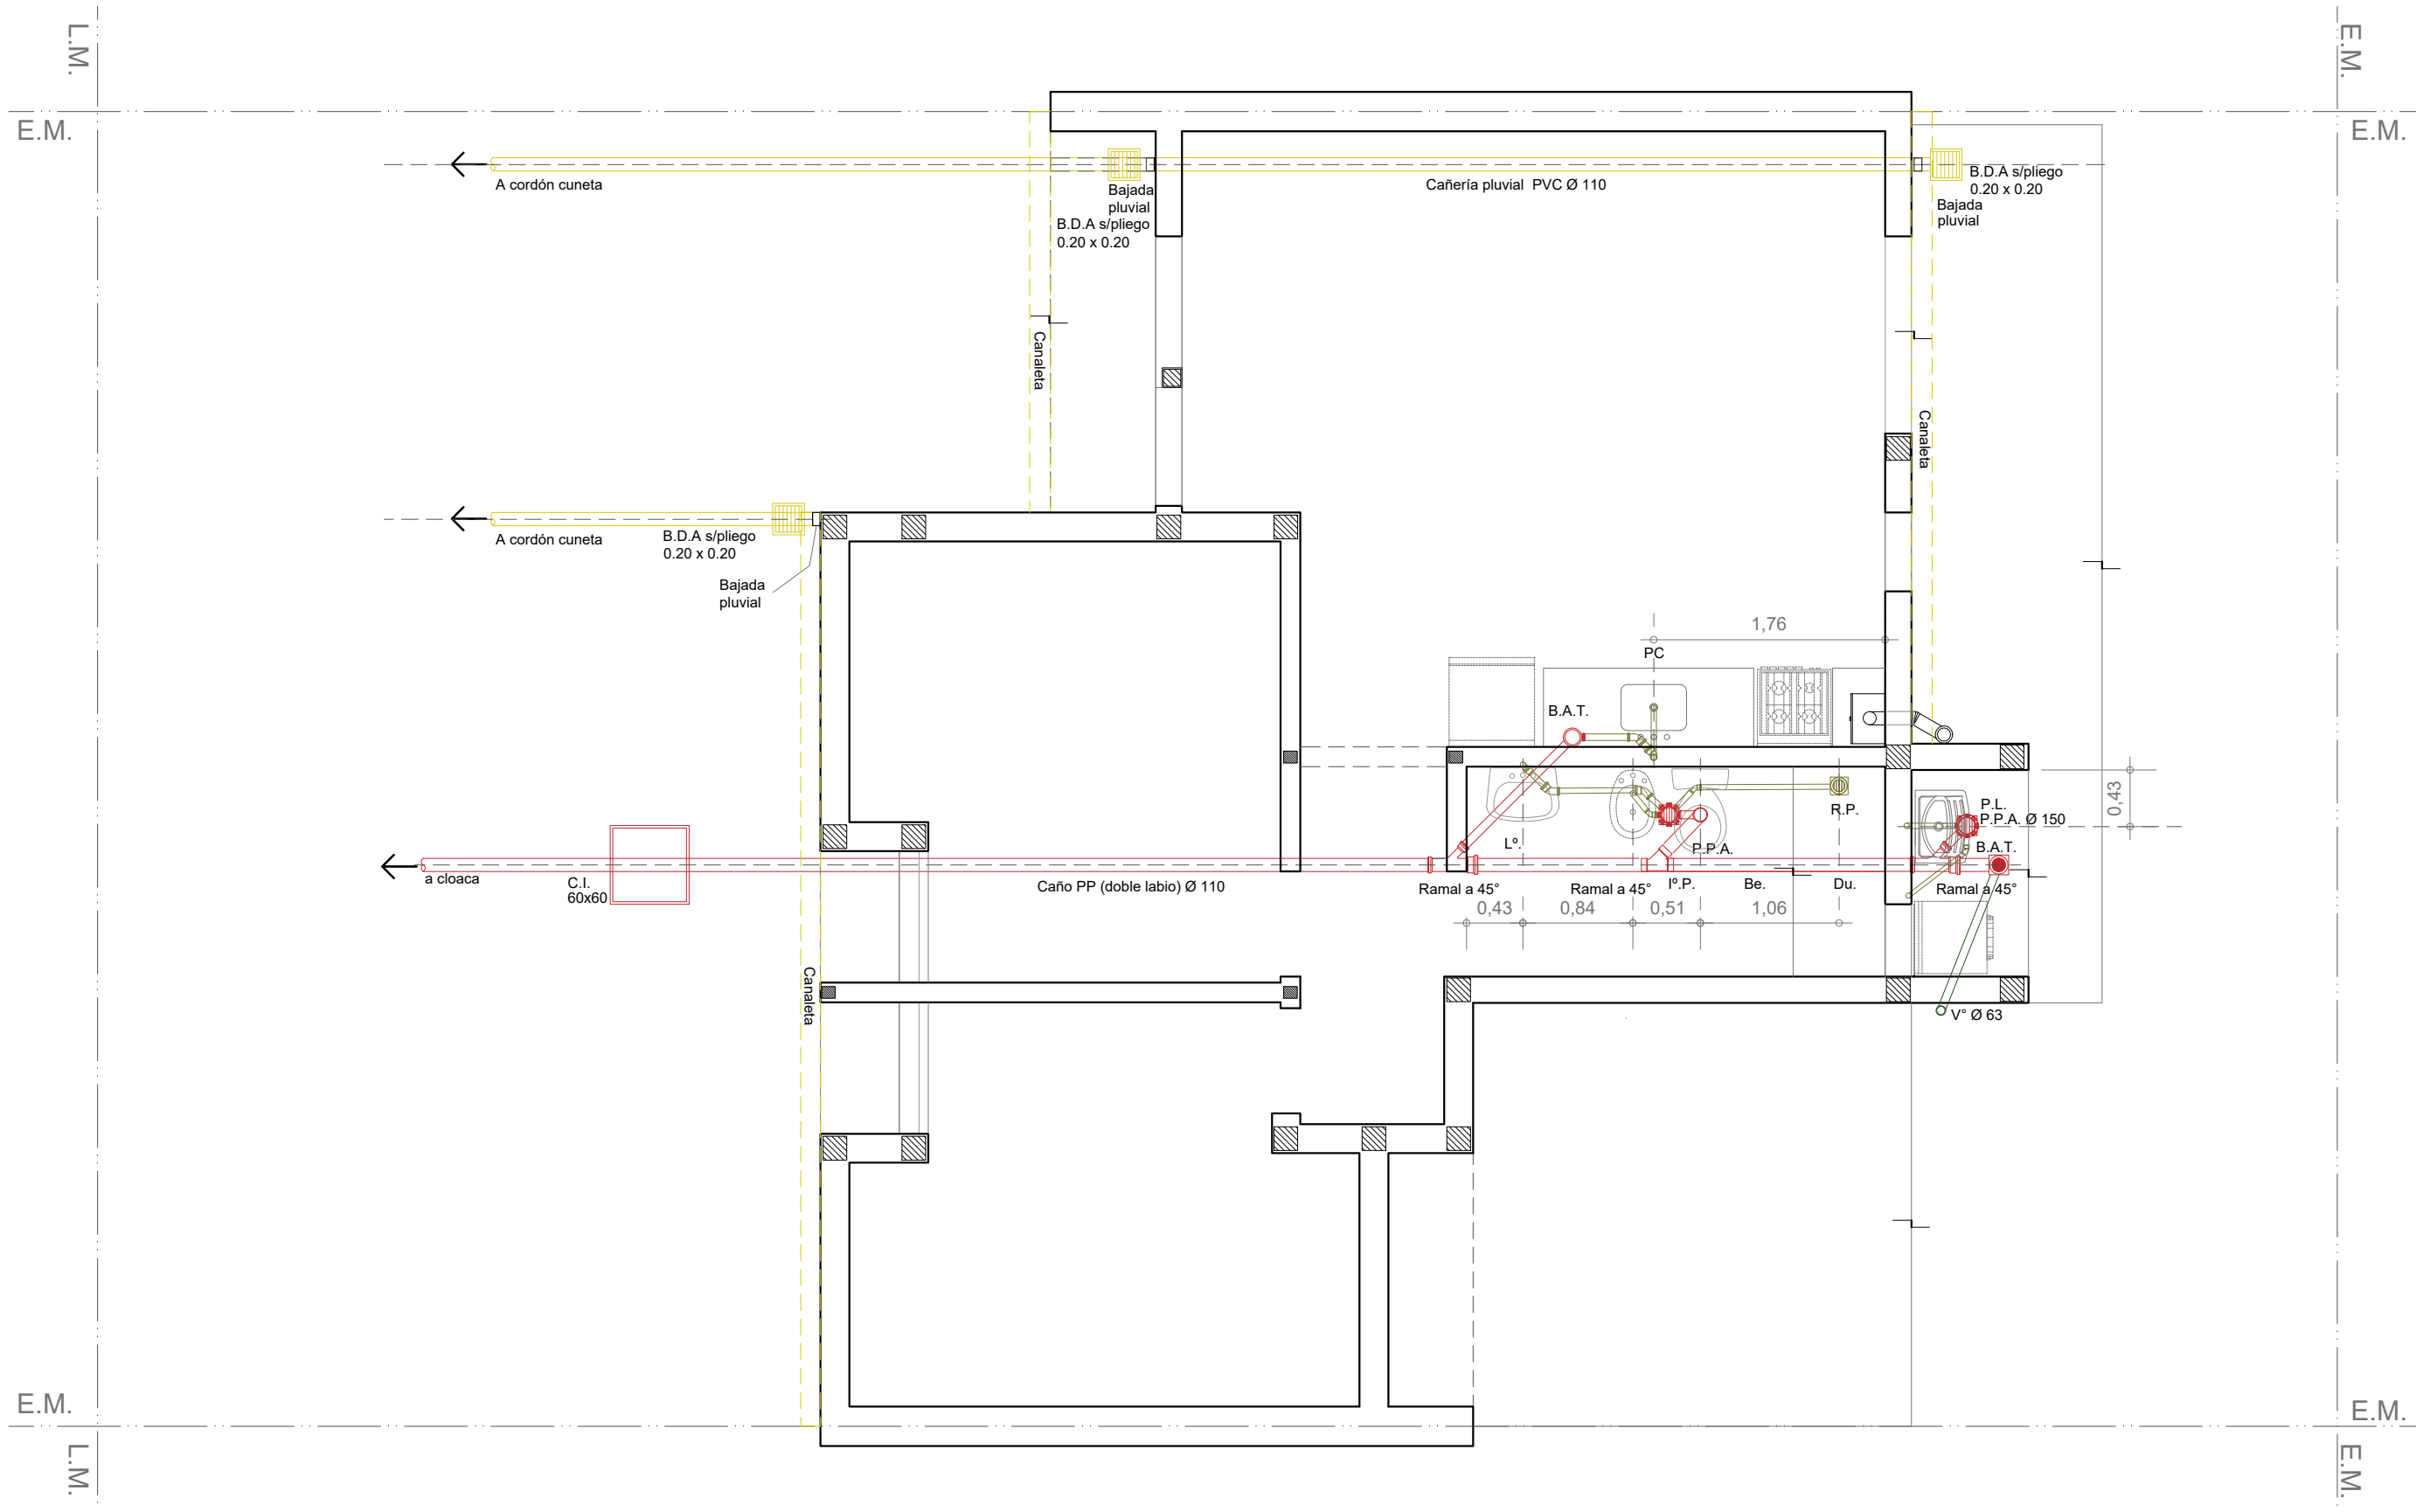


INSTALACIÓN PLUVIAL Y CLOACAL

Esc. 1.50

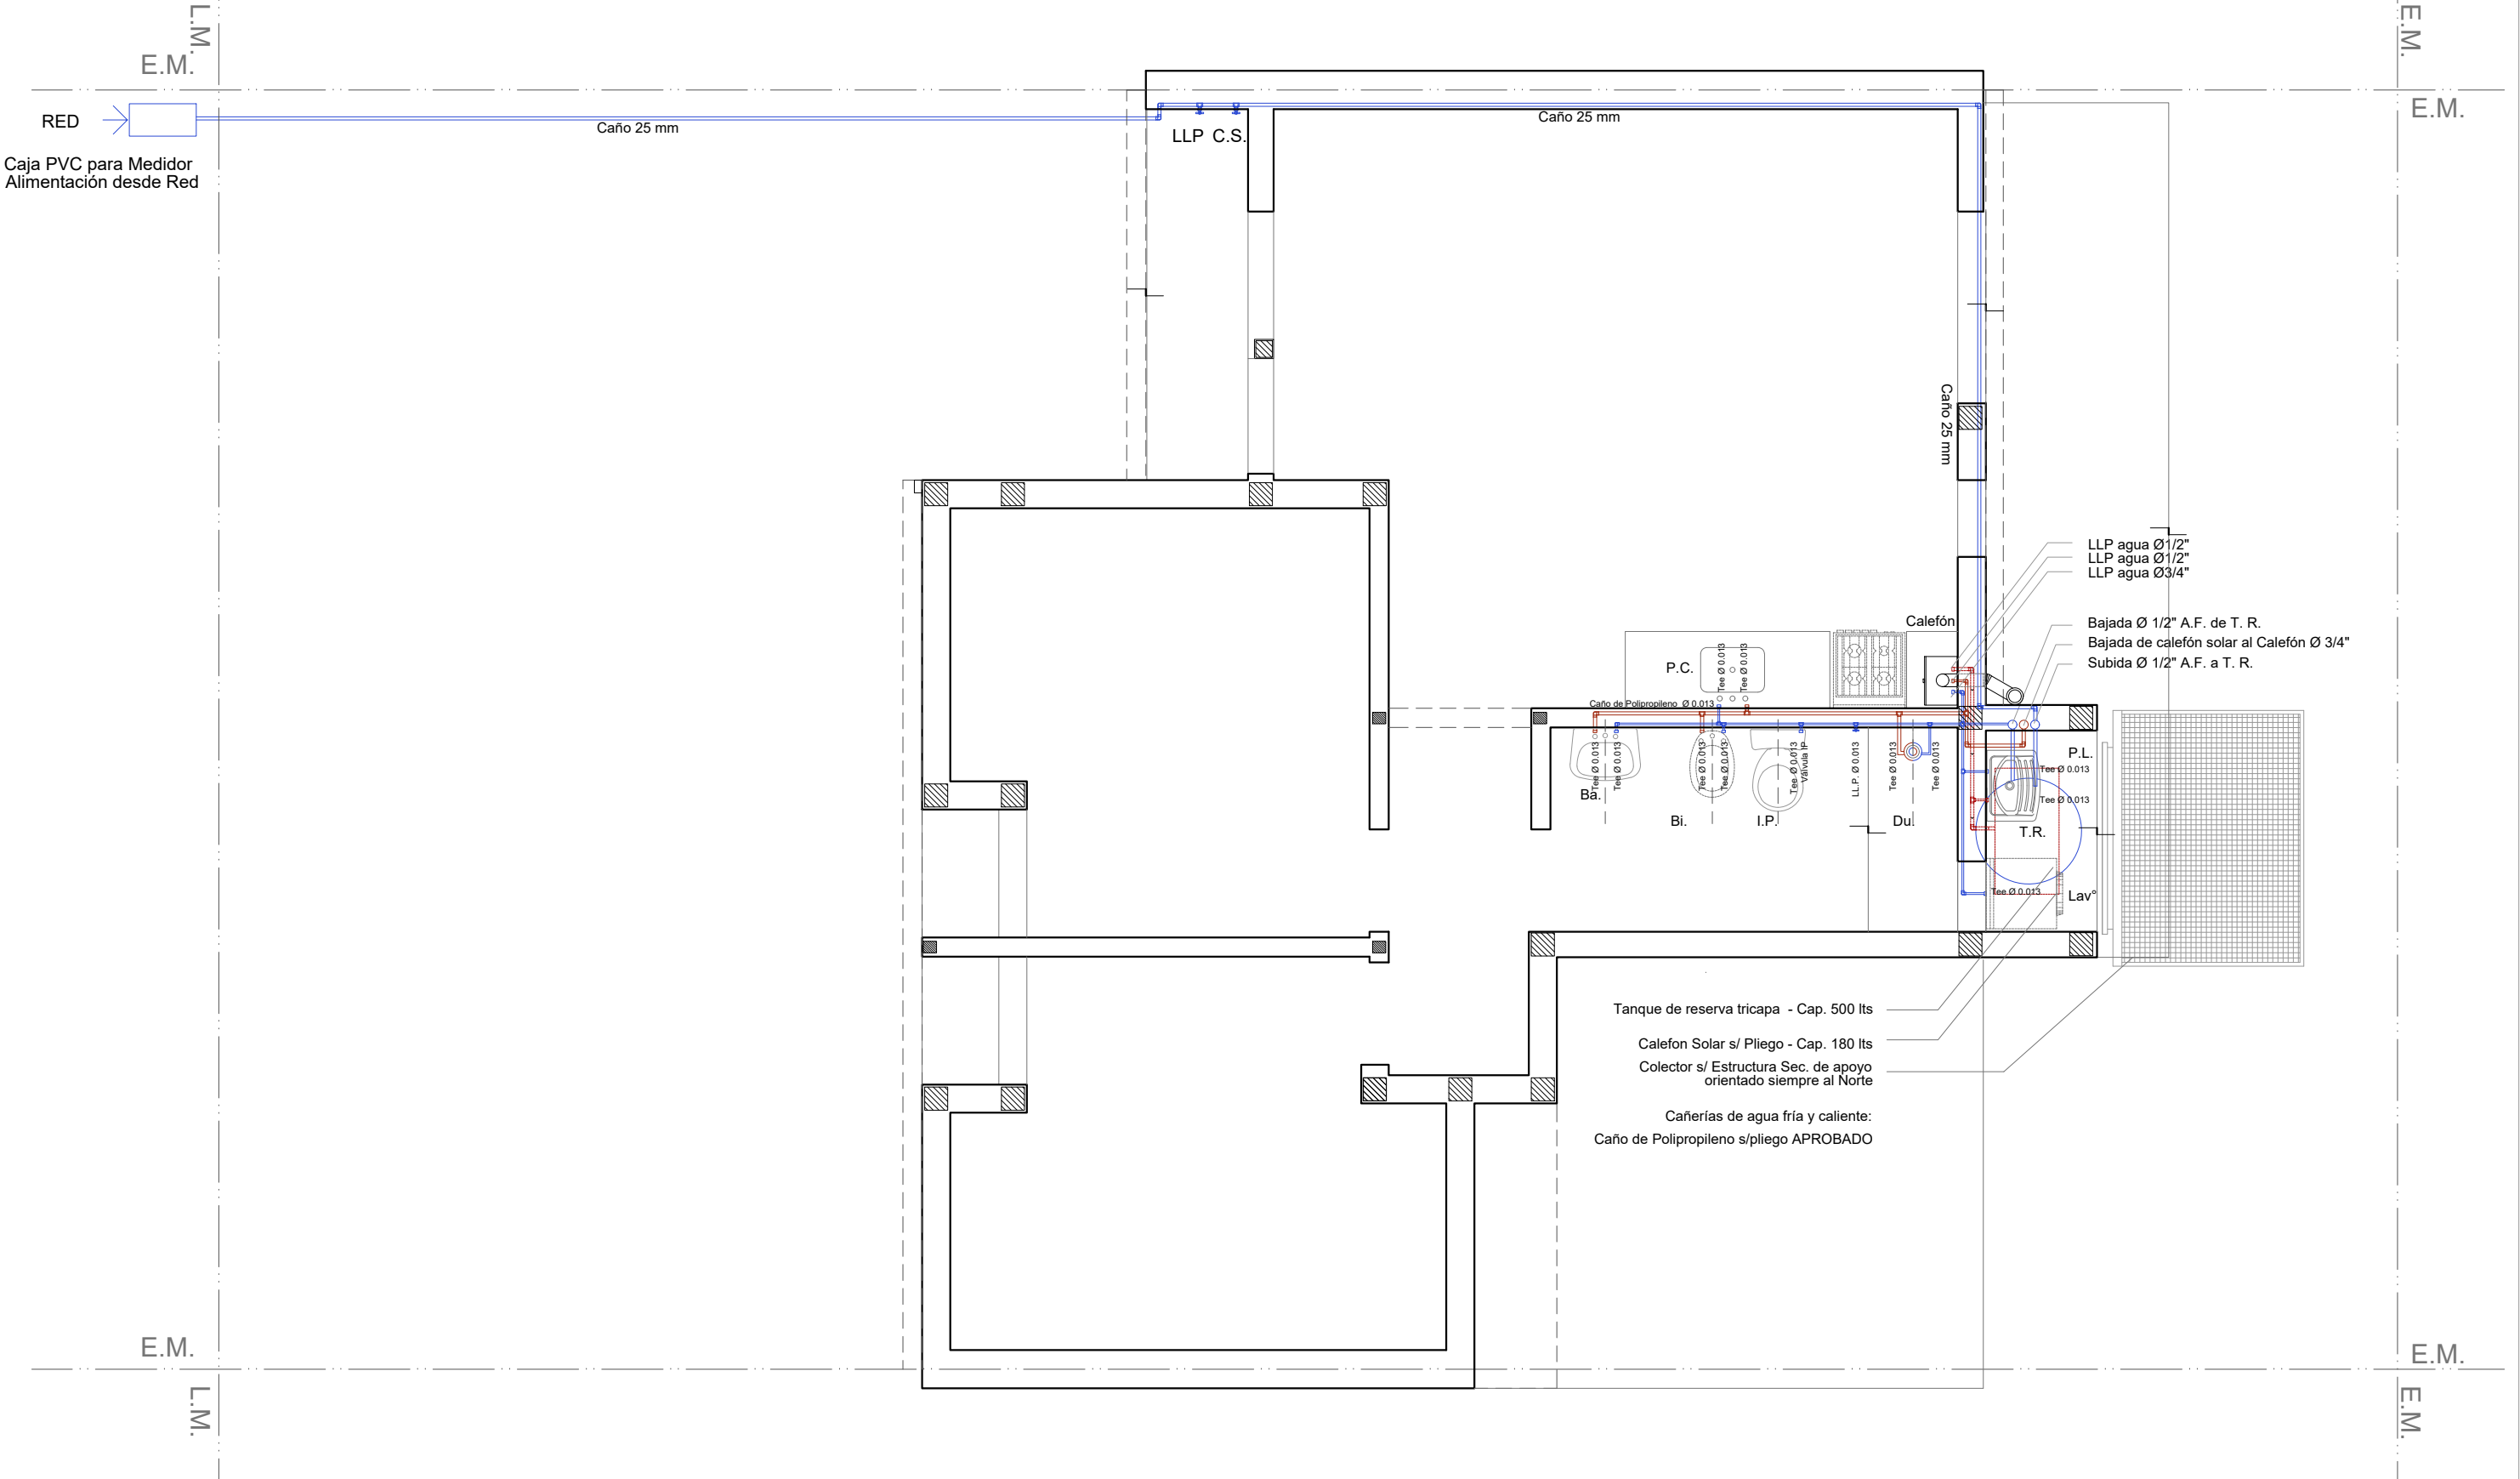

INSTALACIÓN AGUA

Esc. 1.50

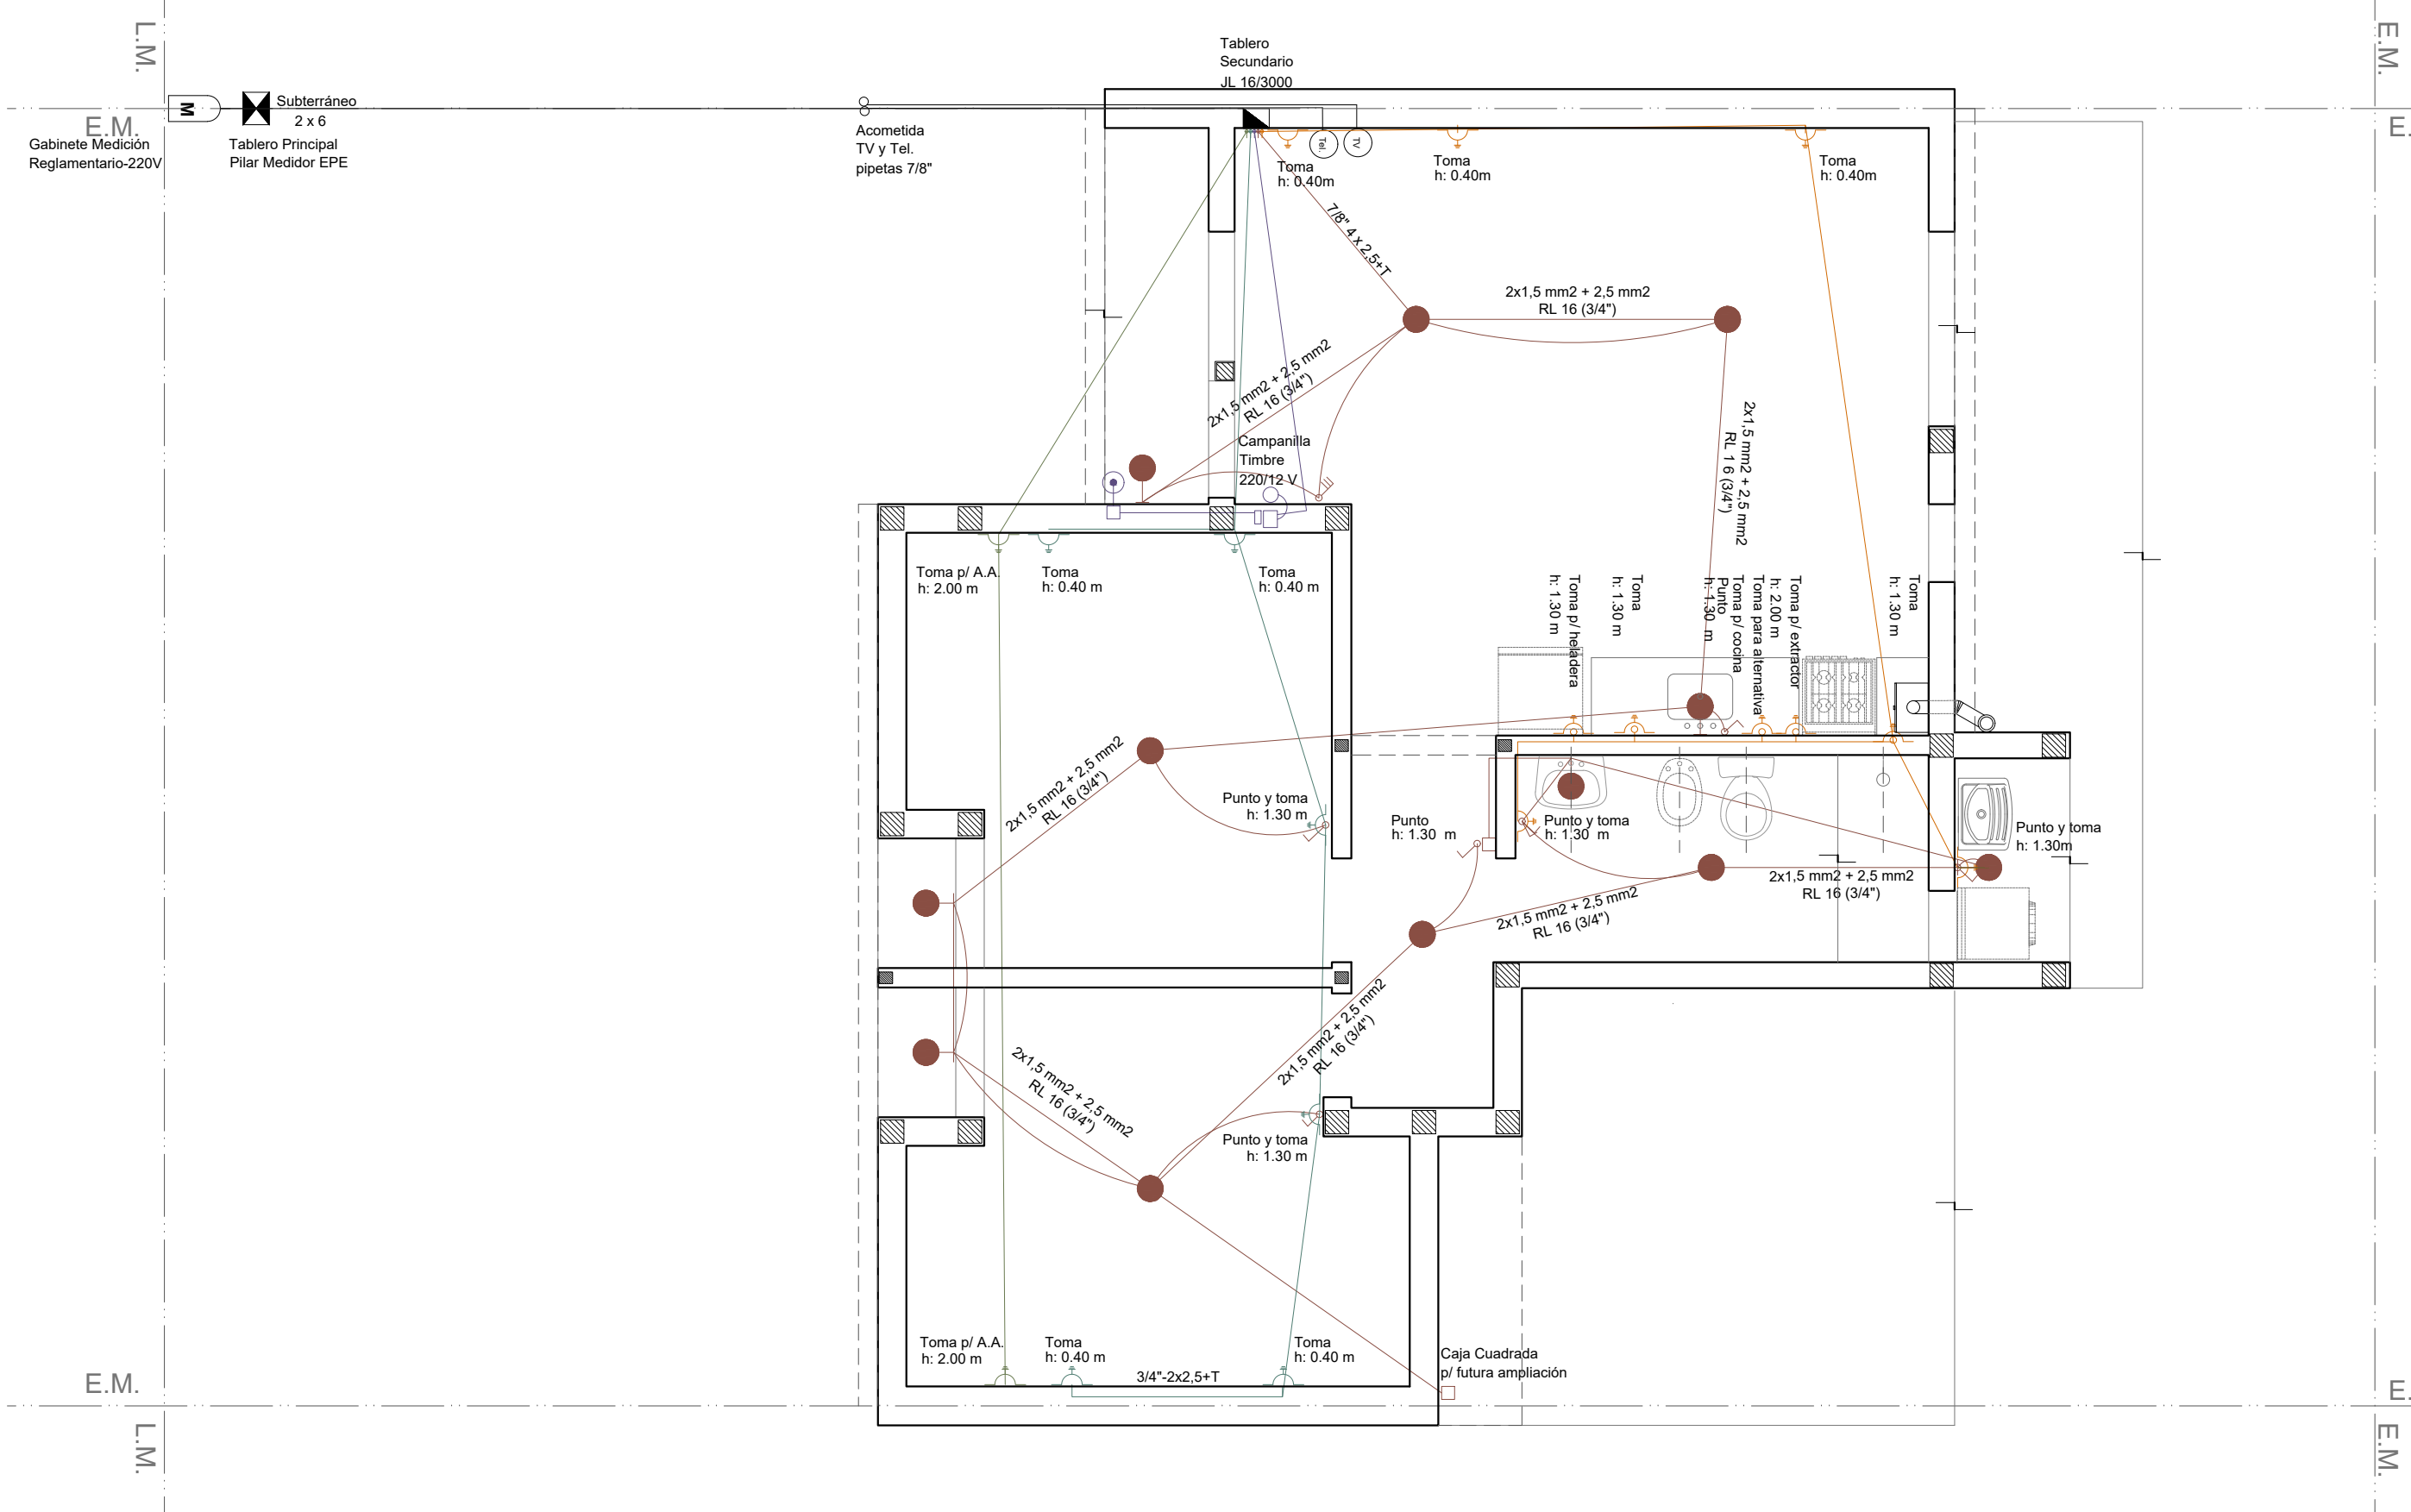


INSTALACIÓN ELÉCTRICA

Esc. 1.50

INSTALACIÓN GAS

Esc. 1.50



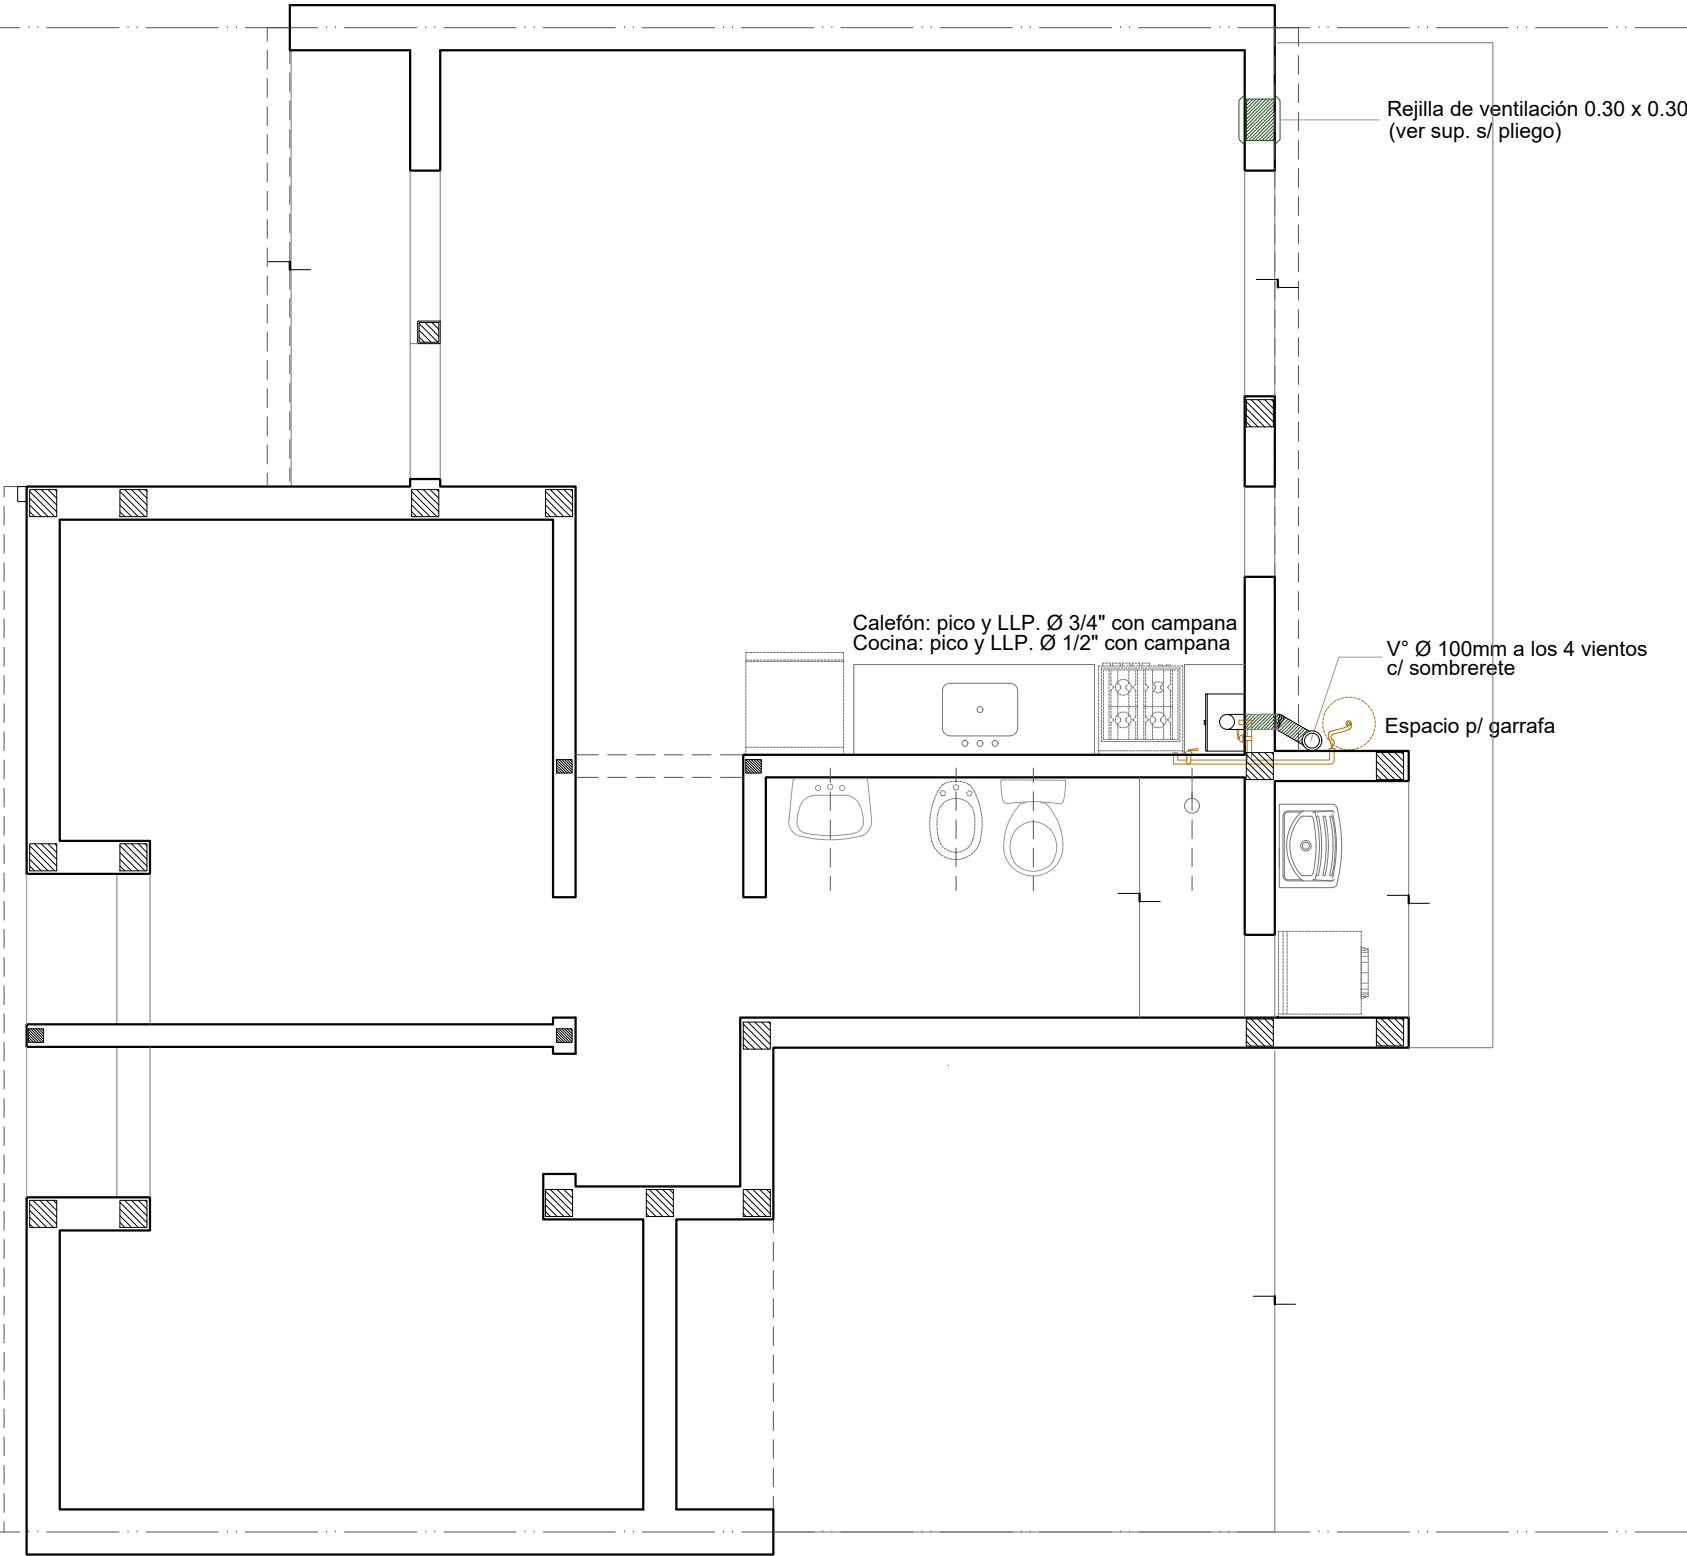


Santa Fe
Provincia


Vivienda Compacta - 2 Dormitorios CASA PROPIA

Secretaría de Hábitat, Urbanismo y Vivienda - Pcia. de Santa Fe

PLANO:	INSTALACIONES	PLANTA	Lám.
Enero 2022	ESCALA 1:50	OBS:	15

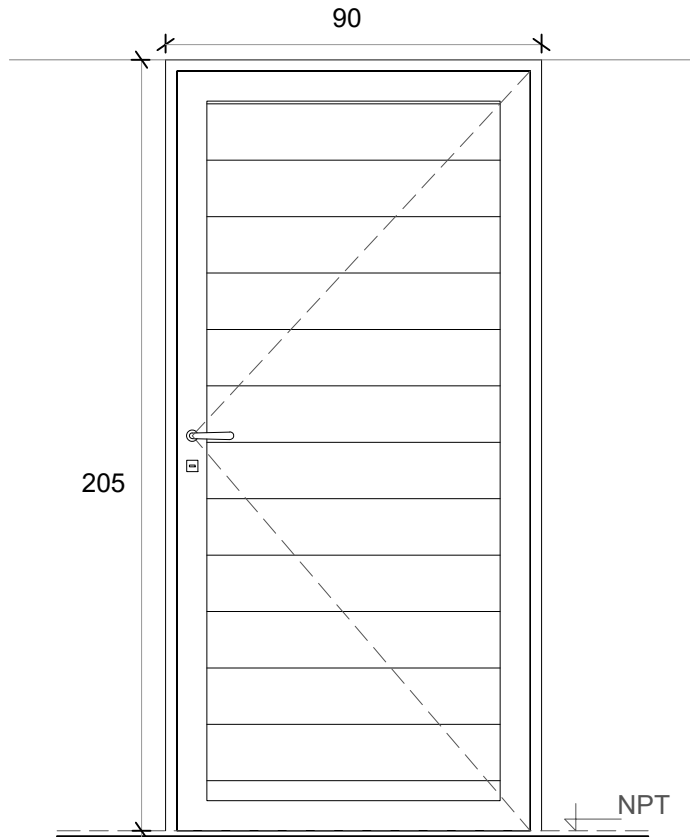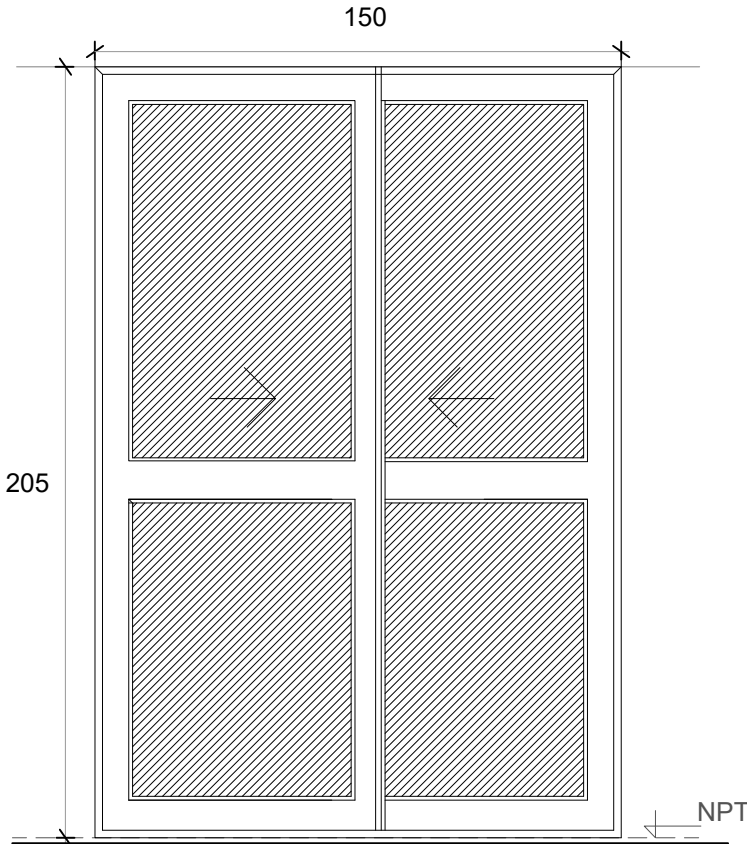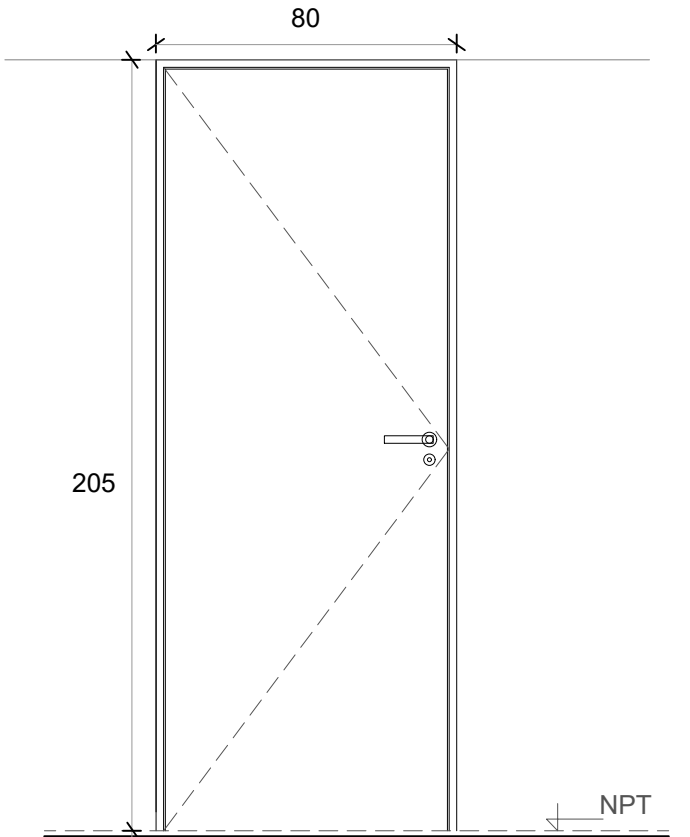
P1 PUERTA PPAL.		PV PUERTA VENTANA		P2 PUERTA DORMITORIO / BAÑO	
 Deberá preverse para la colocación un espacio de 15 mm respecto del contrapiso fratasado		 Deberá preverse para la colocación un espacio de 15 mm respecto del contrapiso fratasado		 Deberá preverse para la colocación un espacio de 15 mm respecto del contrapiso fratasado	
Denominación	P01 Ingreso	Denominación	PV Comedor	Denominación	P02 Dormitorios
Descripción	Puerta de abrir Herrero o similar	Descripción	2 hojas vidrieras corredizas	Descripción	Puerta placa de madera
Cantidad	1	Cantidad	1	Cantidad	3
Hoja	Aluminio color blanco	Hoja	Vidriada	Hoja	Placa de madera, de 40 mm. Enchapada Costillas de pino de 10 mm c/ 90 mm
Marco	Aluminio color blanco	Marco	Aluminio color blanco. 5 guías	Marco	Aluminio
Vidrio	-	Vidrio	Float 4 mm incoloro	Vidrio	-
Herrajes	Cerradura tipo doble paleta standard	Herrajes	-	Herrajes	Cerradura común con pestillo y llave, con bocallave y boca manija
Pintura	-	Pintura	-	Pintura	-

V1 VENTANA DE ABRIR

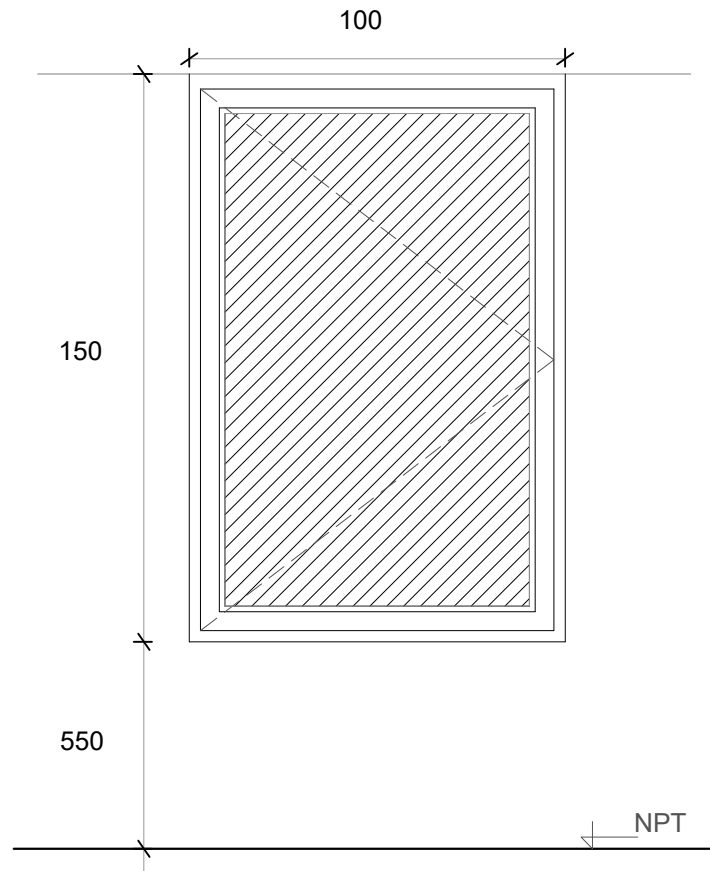


Denominación	V01 Comedor y Dormitorio
Descripción	Ventana corrediza de dos hojas de aluminio color blanco
Cantidad	3
Hoja	Aluminio
Marco	Aluminio. 5 guías para recibir oscurecimiento
Vidrio	Float 4 mm incoloro
Herrajes	-
Pintura	-

V2 VENTANA COCINA



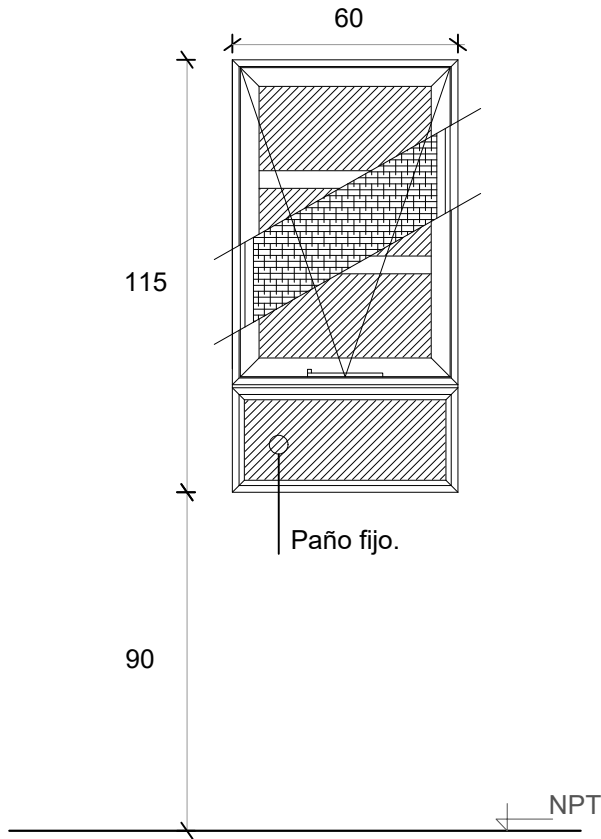




Denominación	V2 Cocina
Descripción	Ventana proyectante con brazo de empuje Paño fijo inferior
Cantidad	1
Hoja	Aluminio
Marco	Aluminio
Vidrio	Float 4 mm incoloro
Herrajes	-
Pintura	-

V3 VENTILUZ ABATIBLE

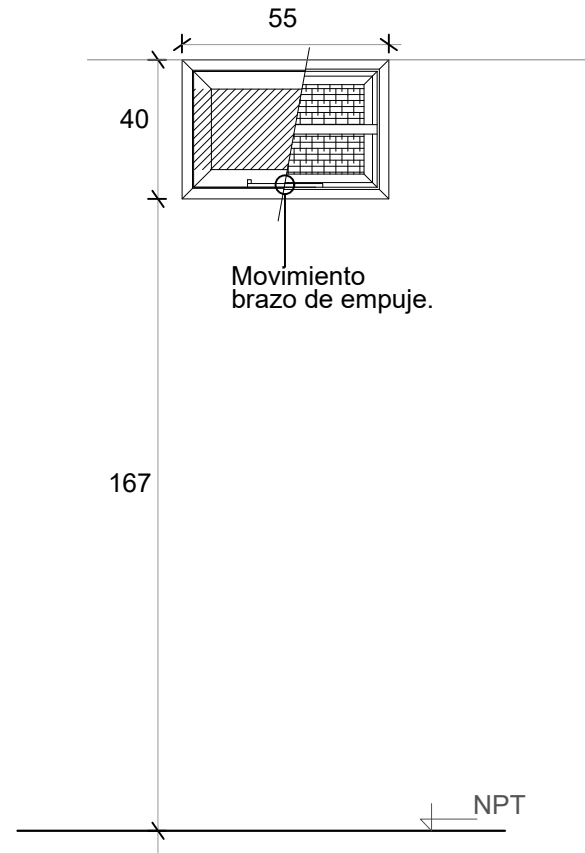

Denominación	V2 Baño
Descripción	Ventana abatible c/ brazo empuje línea
Cantidad	1
Hoja	Aluminio
Marco	Aluminio
Vidrio	Float 4 mm incoloro
Herrajes	-
Pintura	-

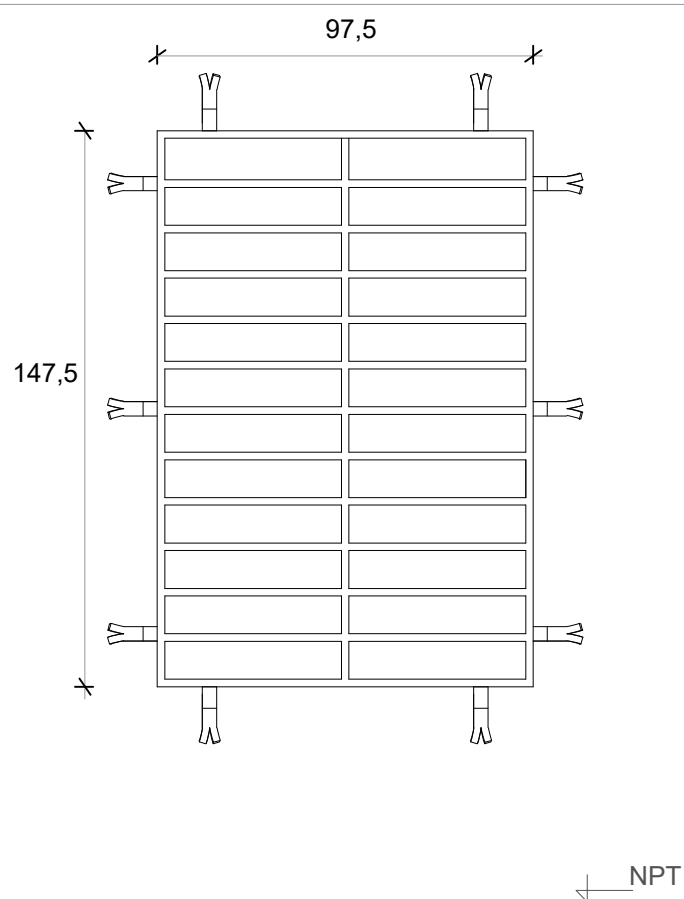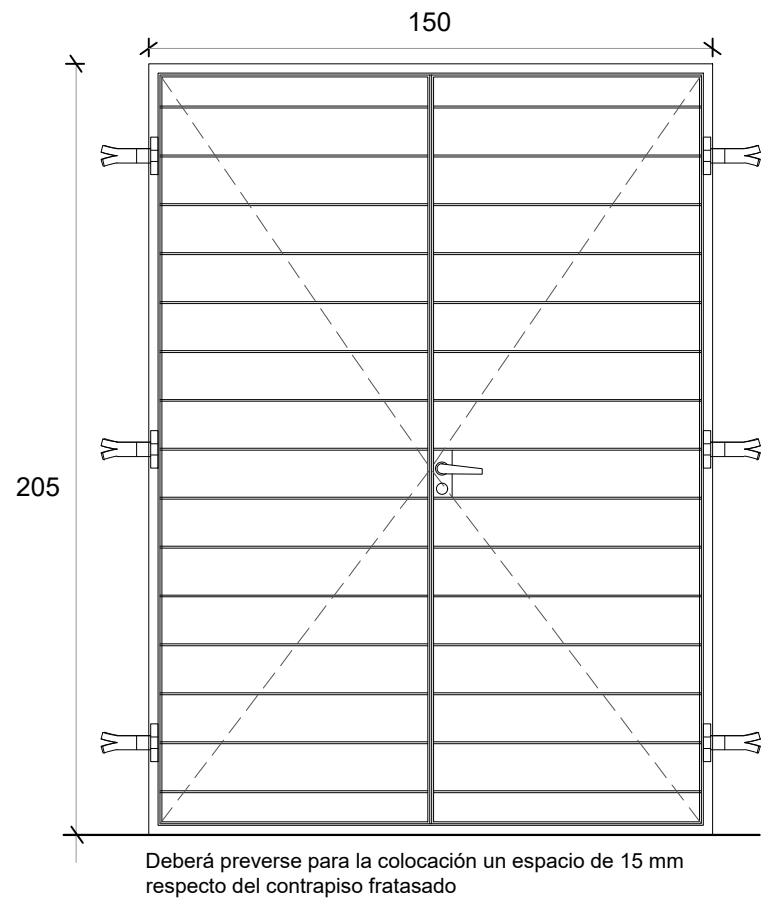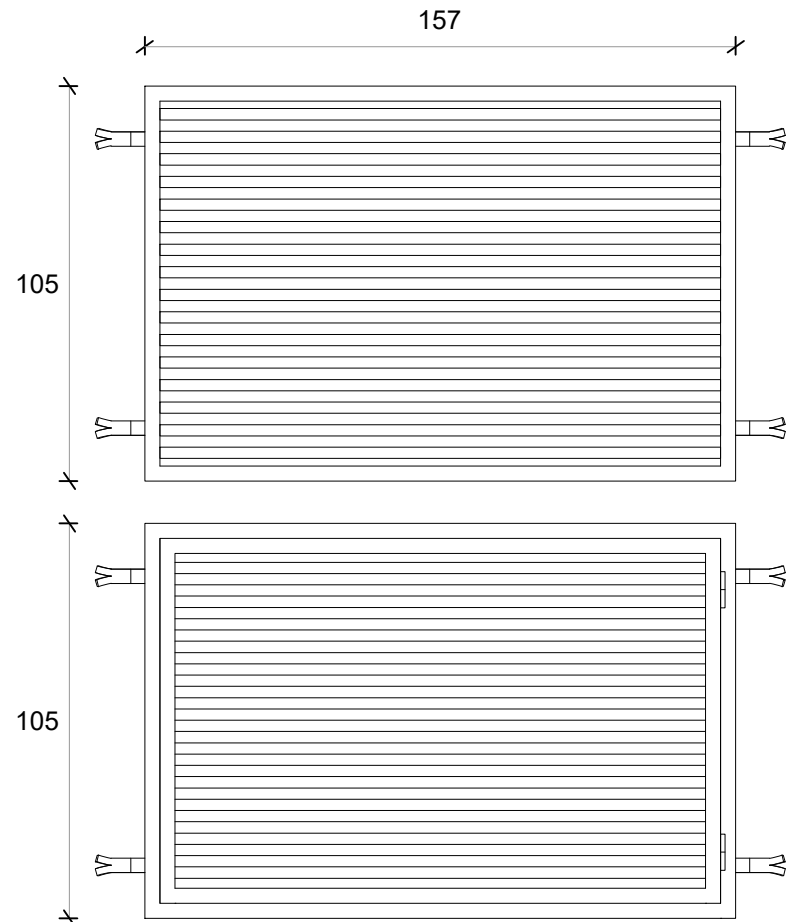R1 REJA FRENTE 	R2 REJA PV 	R3 REJA FRENTE TANQUE 
Denominación R1 Dormitorios y Estar	Denominación R2 Puerta ventana	Denominación R3 Tanque
Descripción Reja de planchuela y barras macizas horizontales	Descripción Reja puerta doble hoja de abrir	Descripción Reja de abrir y reja fija
Cantidad 3	Cantidad 1	Cantidad 2
Hoja Barras macizas horizontales diám. 3 /8 " horizontales de 0,975x 1,475m	Hoja Barras macizas horizontales diám. 3 /8 " horizontales de 0,975x 1,475m	Hoja Tubos 30 x 15 mm e.:2.5mm
Marco Planchuela perimetral 3 x 25 mm	Marco Planchuela perimetral 3 x 25 mm	Marco Tubo 40 x 45 mm e.: 2.5mm
Vidrio -	Vidrio -	Vidrio -
Herrajes -	Herrajes Cerradura doble paleta standard, manija doble balancín de alumnio ext. con bocallave y bocamanija del mismo material y bisagras de aluminio	Herrajes -
Pintura -	Pintura -	Pintura Blanco

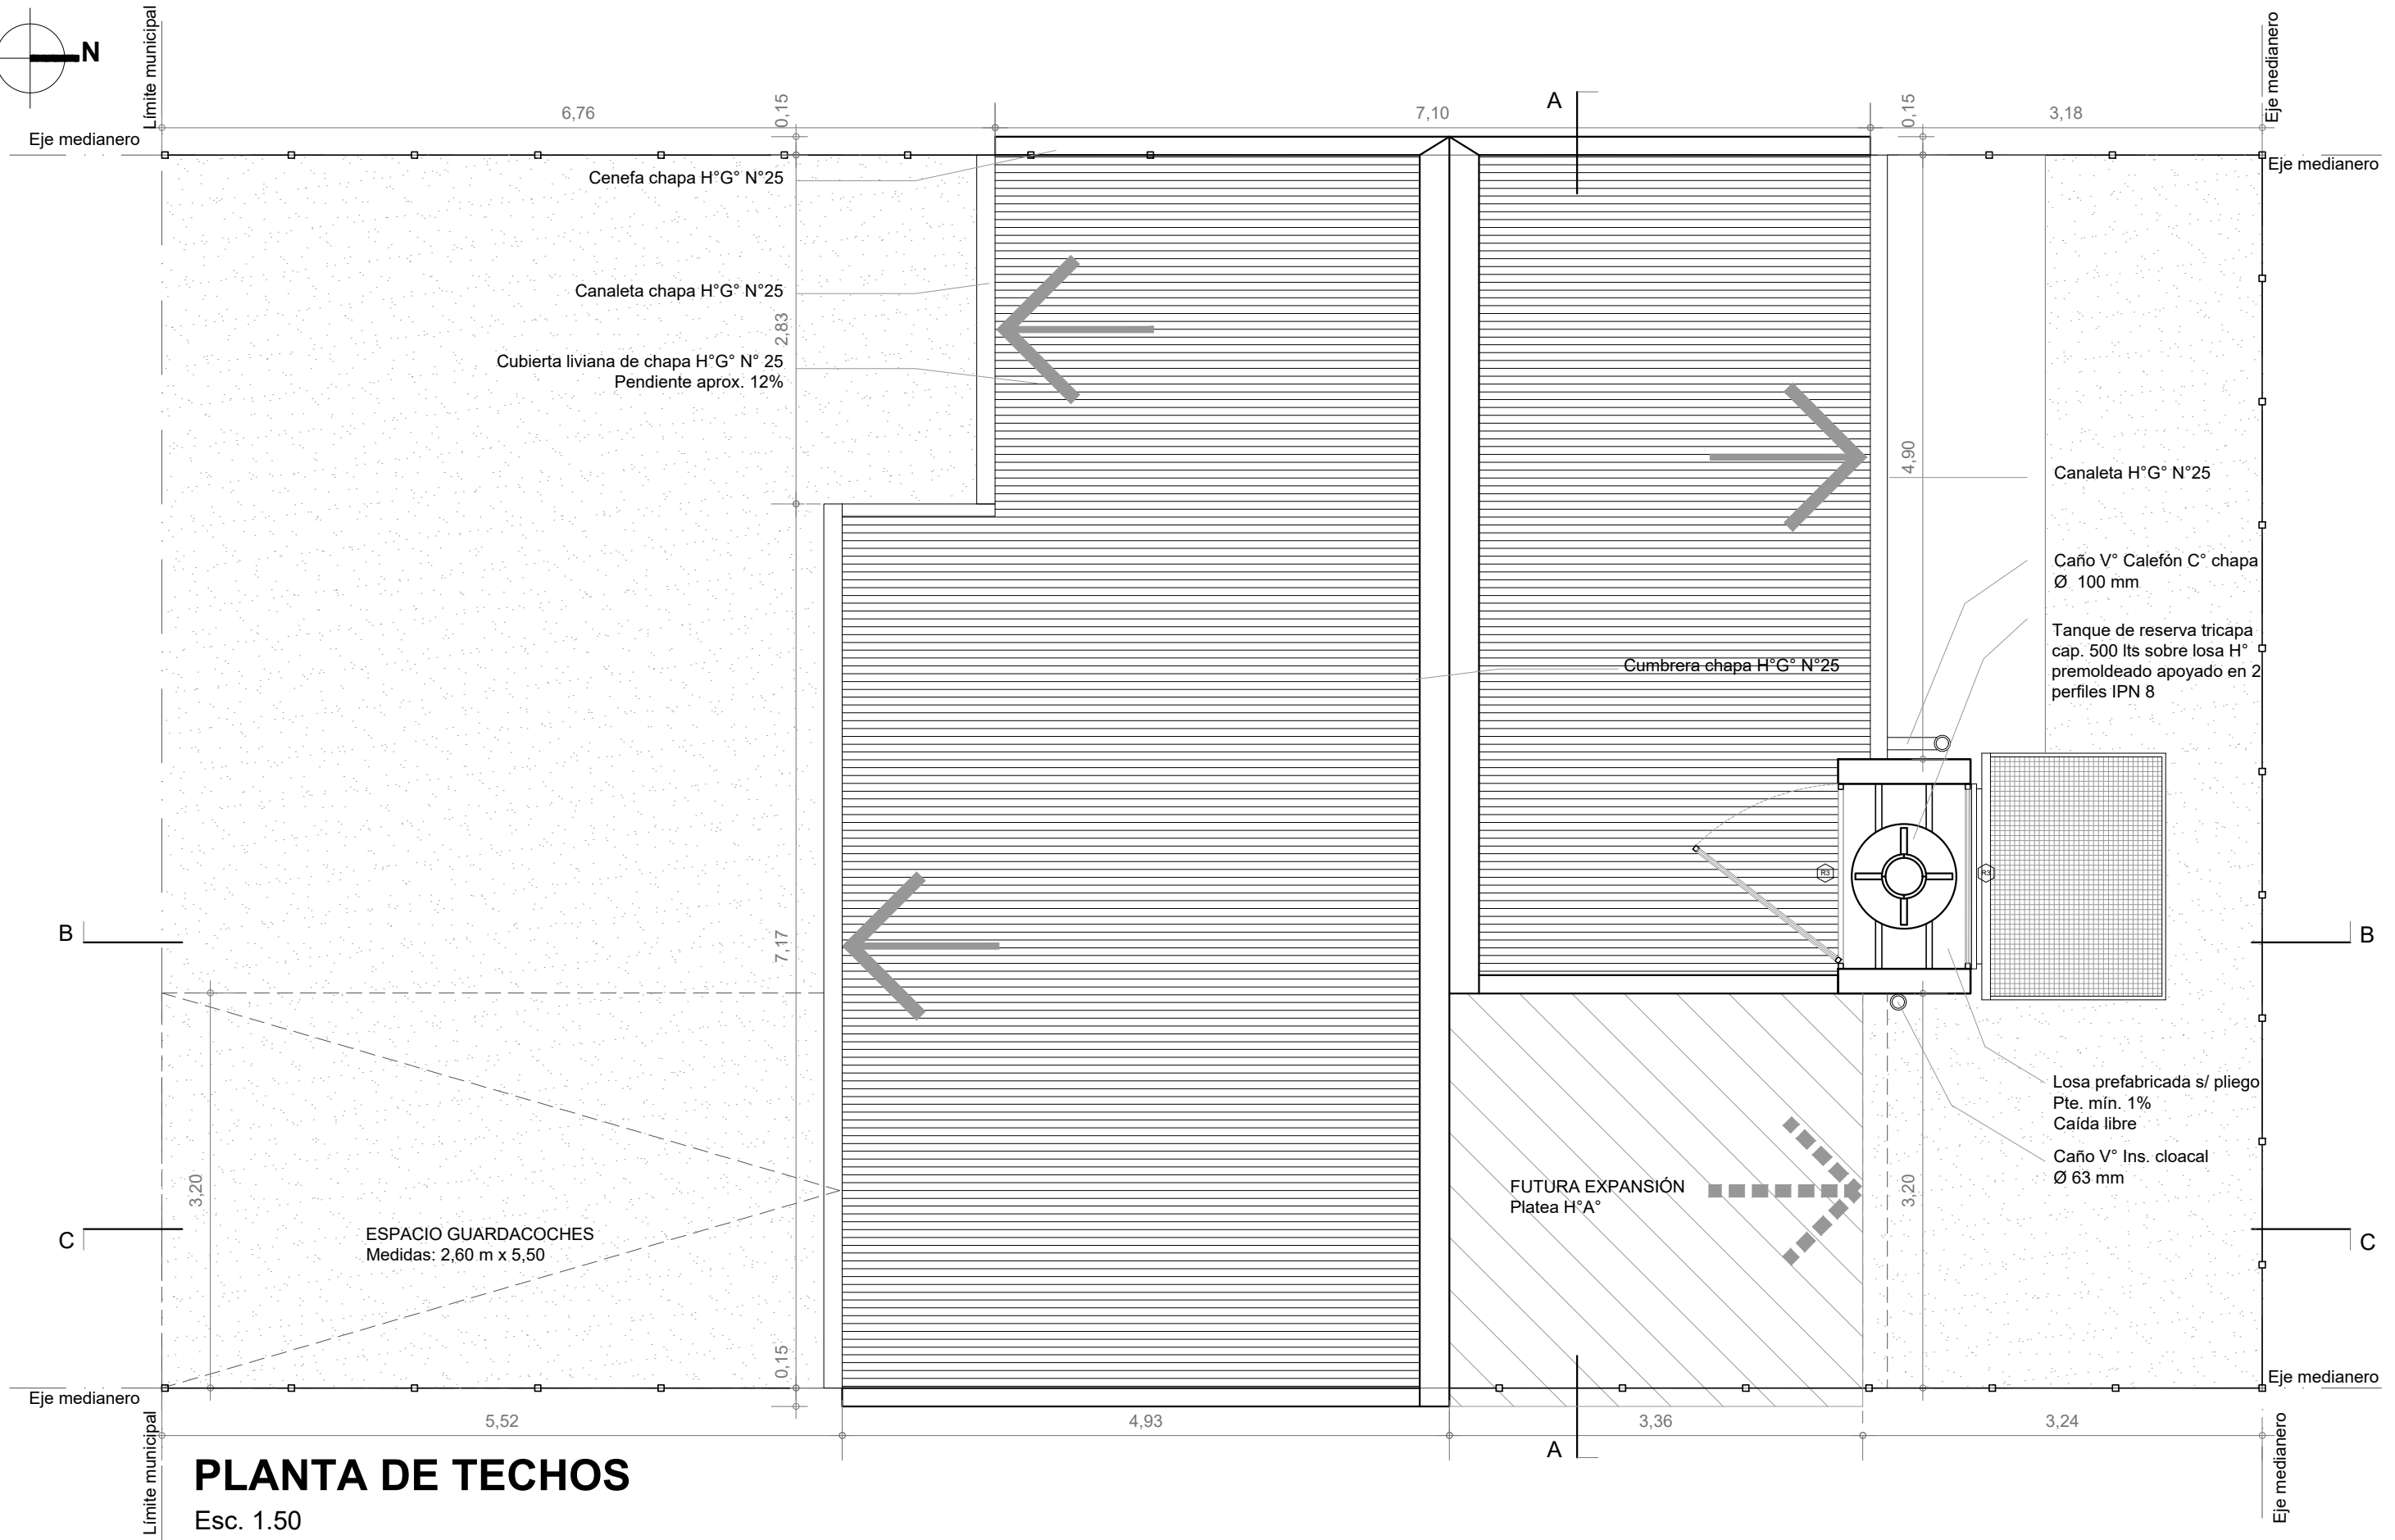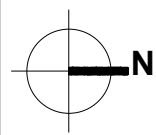

PLANTA DE TECHOS

Esc. 1.50

Santa Fe
Provincia

Vivienda Compacta Discap.

CASA PROPIA

Secretaría de Hábitat, Urbanismo y Vivienda - Pcia. de Santa Fe

PLANO: ARQUITECTURA

PLANTA


Lám.


Enero 2022

ESCALA 1:50

OBS:

01

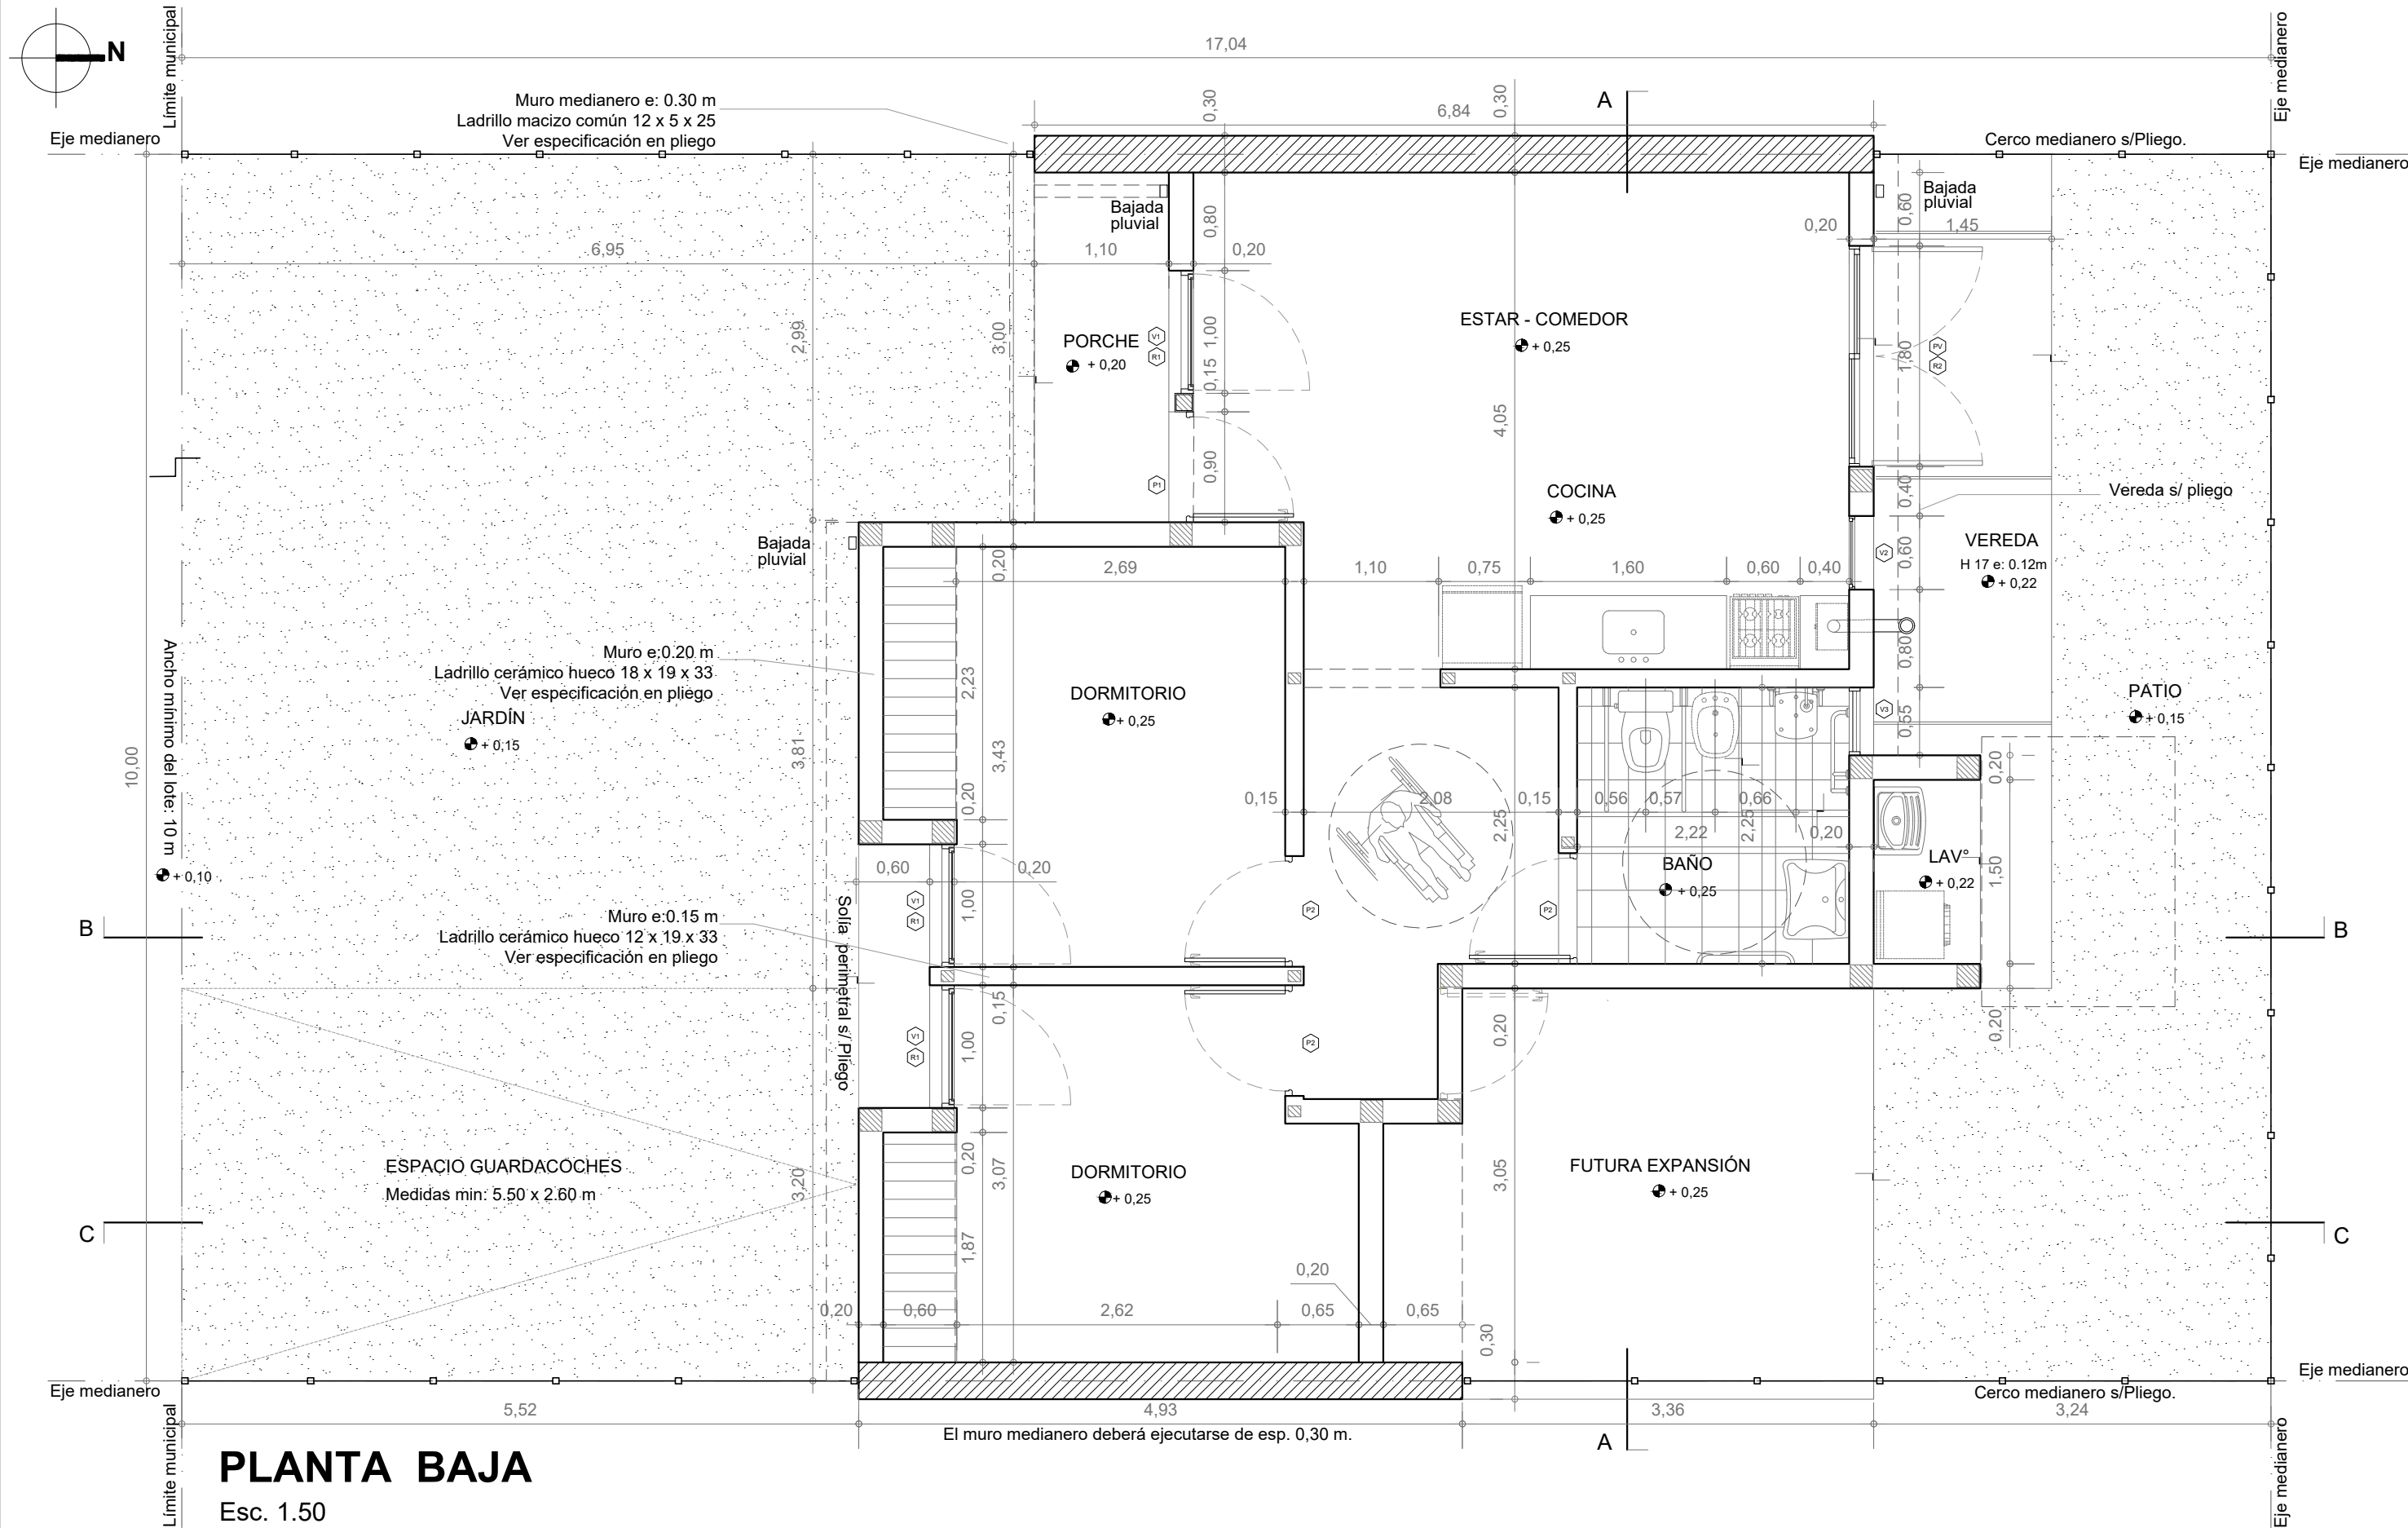

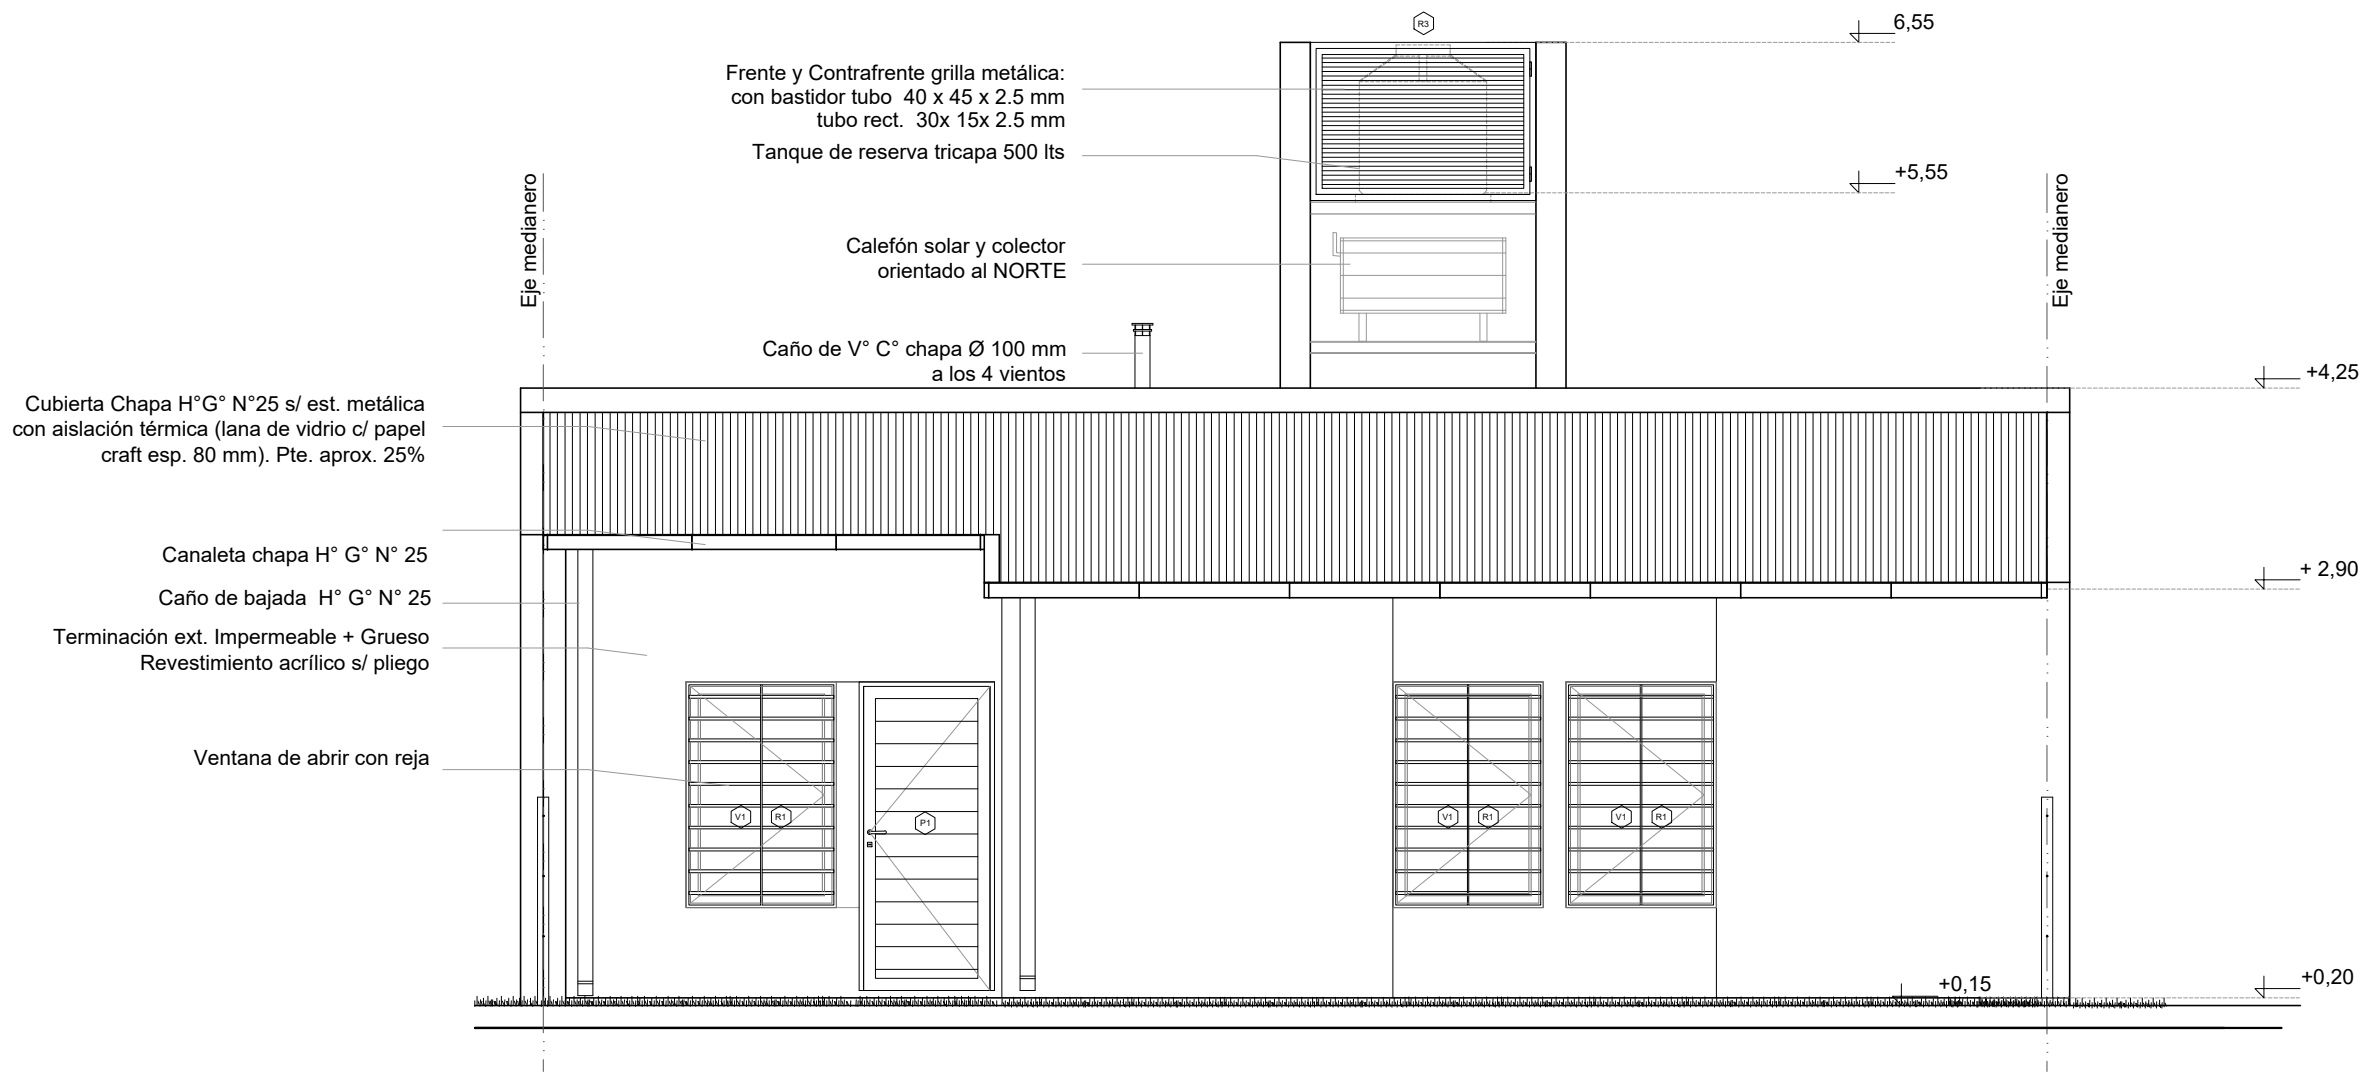

FACHADA

Esc. 1.50

Santa Fe
Provincia

Vivienda Compacta Discap.

CASA PROPIA

Secretaría de Hábitat, Urbanismo y Vivienda - Pcia. de Santa Fe

PLANO: ARQUITECTURA

FACHADA


Lám.

Enero 2022


ESCALA 1:50

OBS:

03

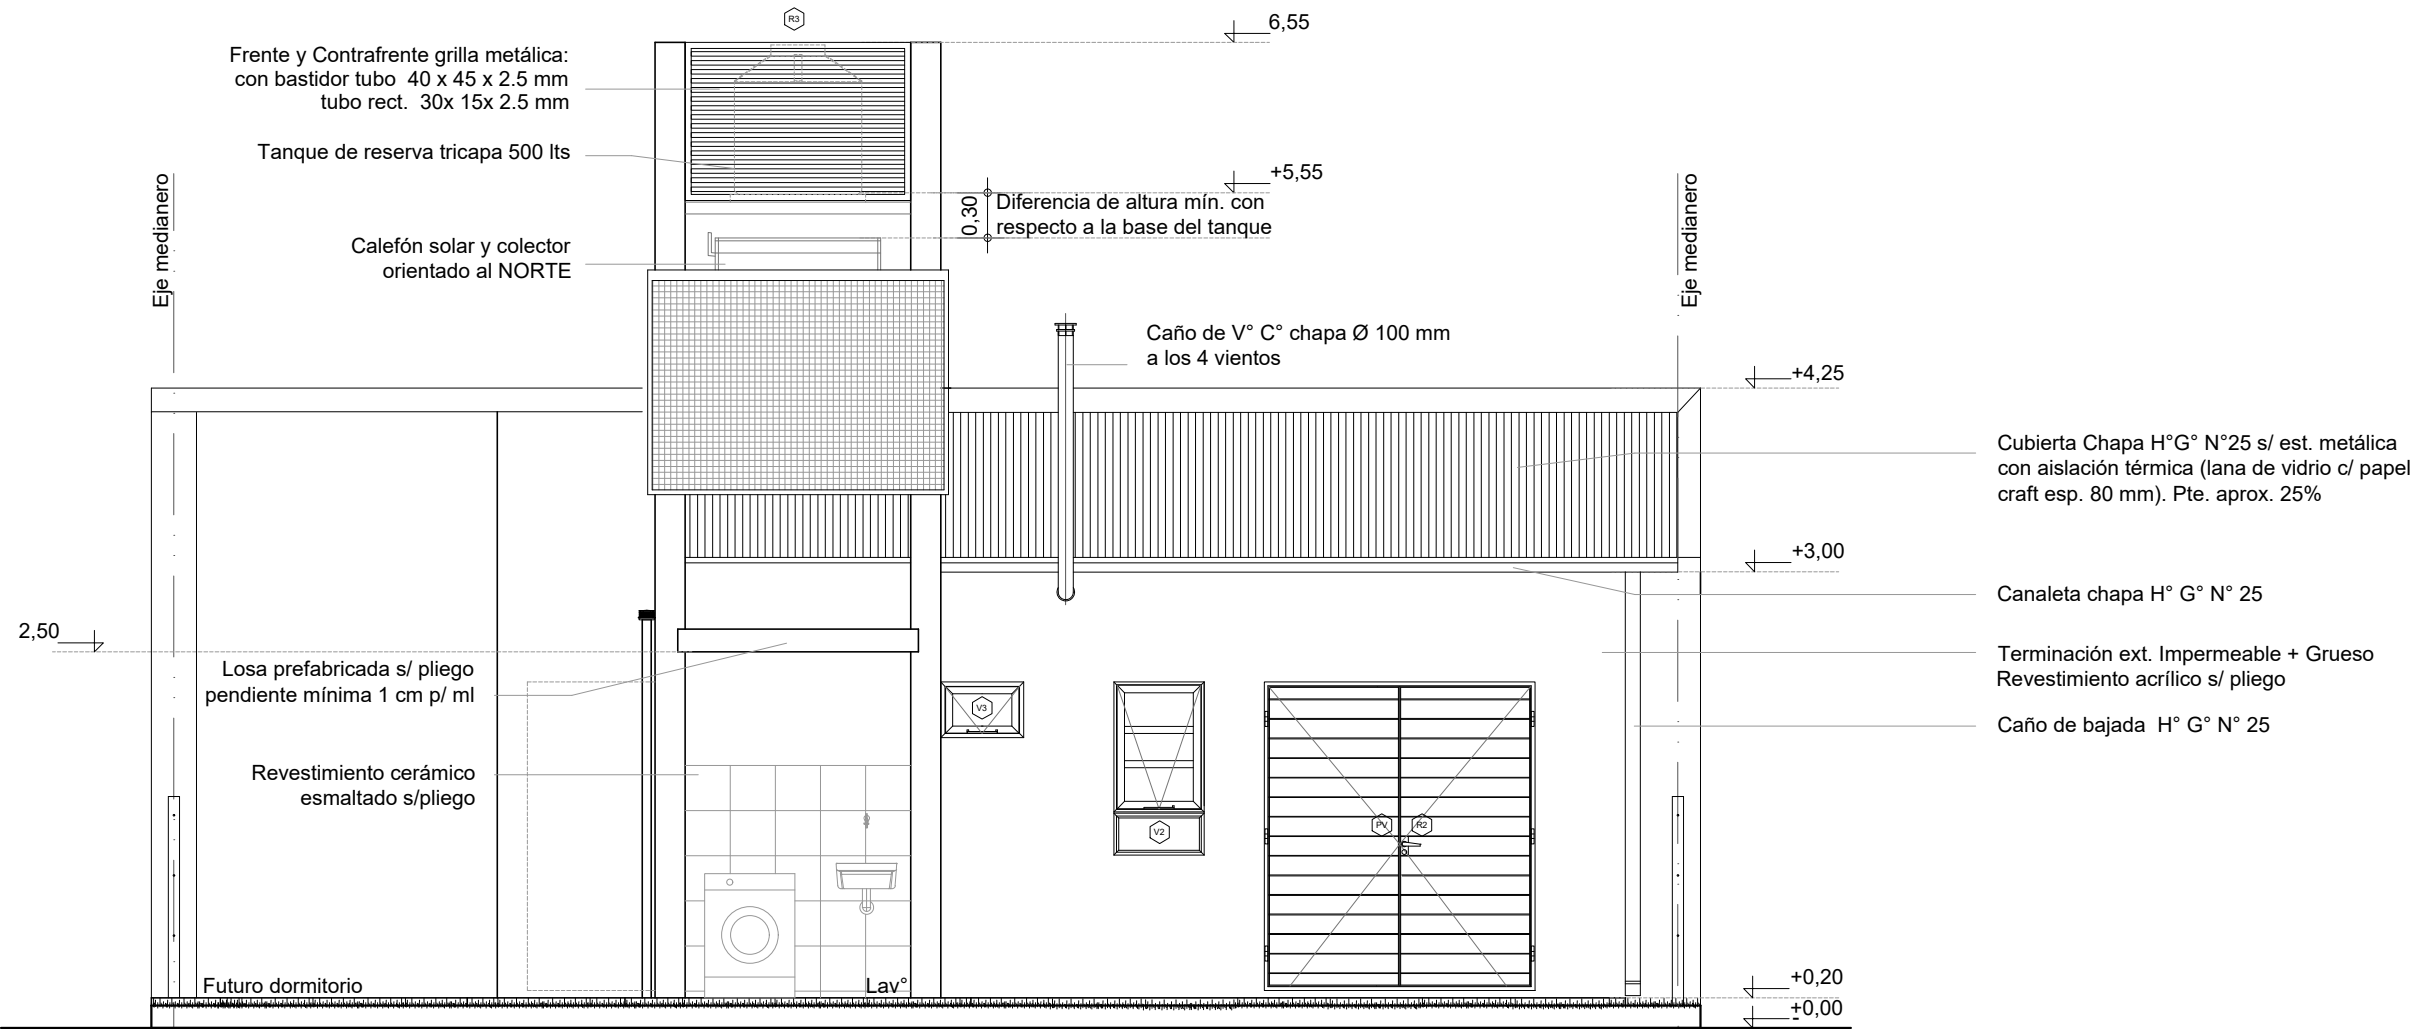

CONTRAFACHADA
Esc. 1.50

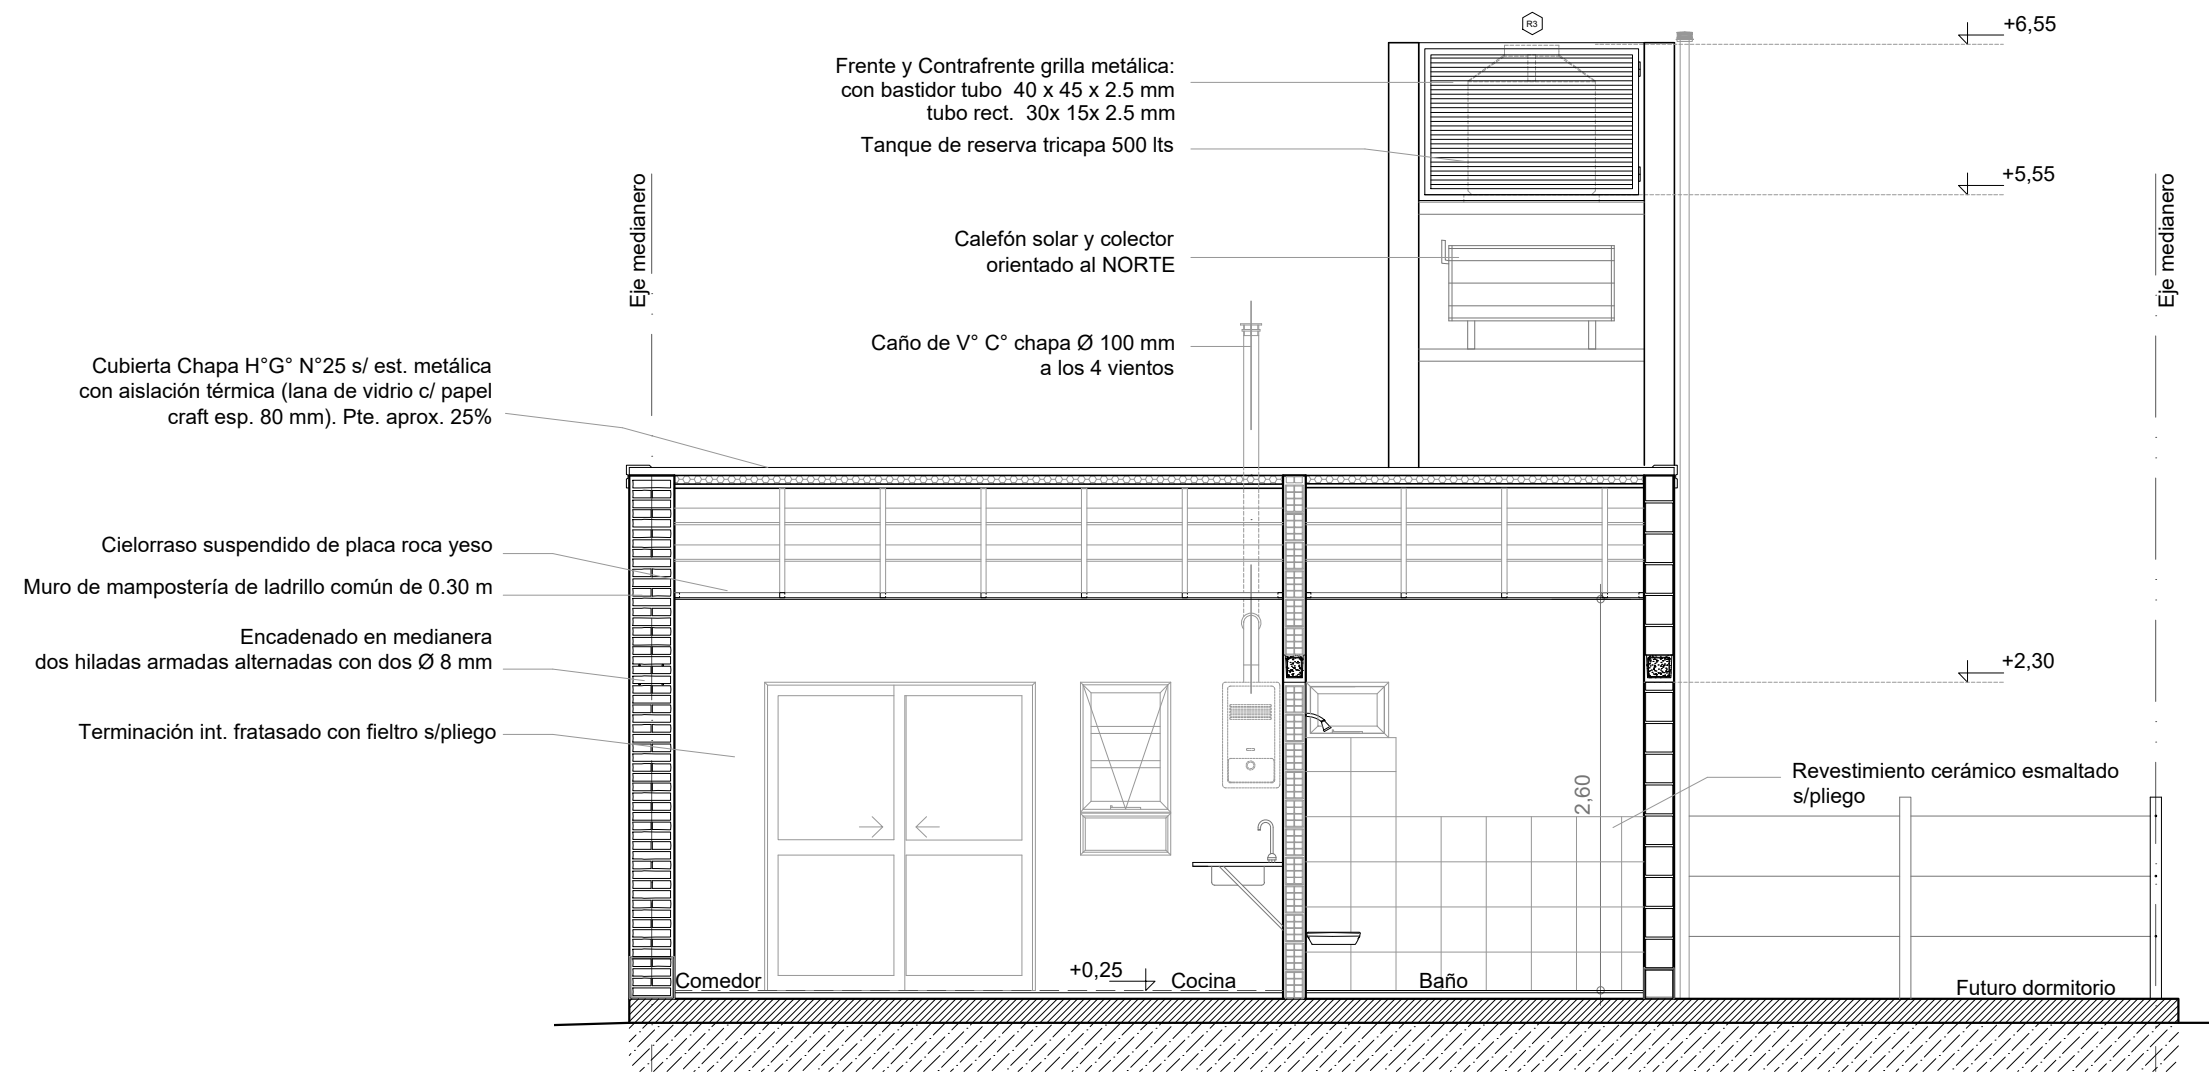

CORTE A-A

Esc. 1:50

Santa Fe
Provincia

Vivienda Compacta Discap.

CASA PROPIA

Secretaría de Hábitat, Urbanismo y Vivienda - Pcia. de Santa Fe

PLANO: ARQUITECTURA

CORTE


Lám.

Enero 2022

ESCALA 1:50

OBS:

05

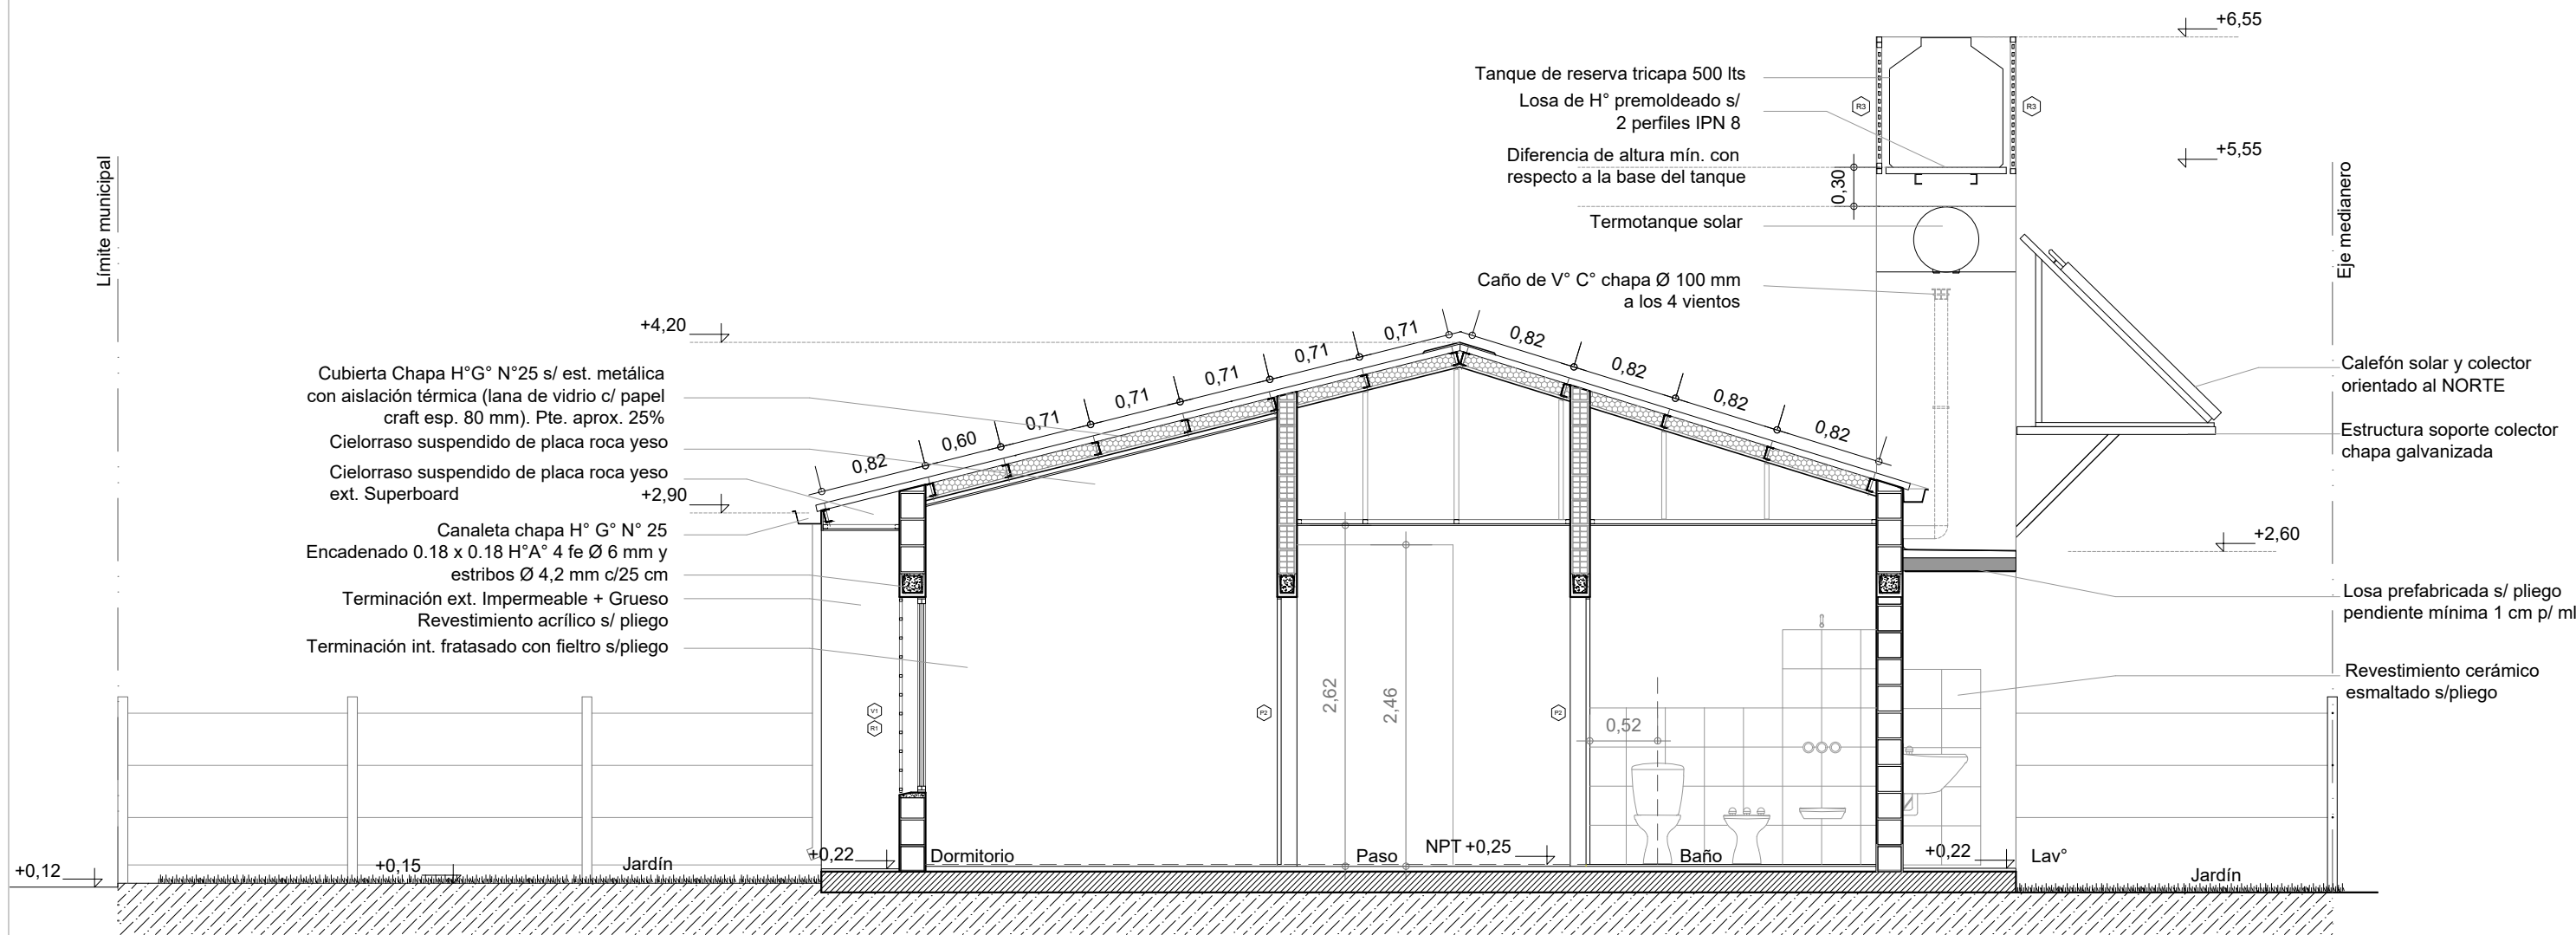


CORTE B-B
Esc. 1.50

E.M.

L.M.

E.M.

L.M.

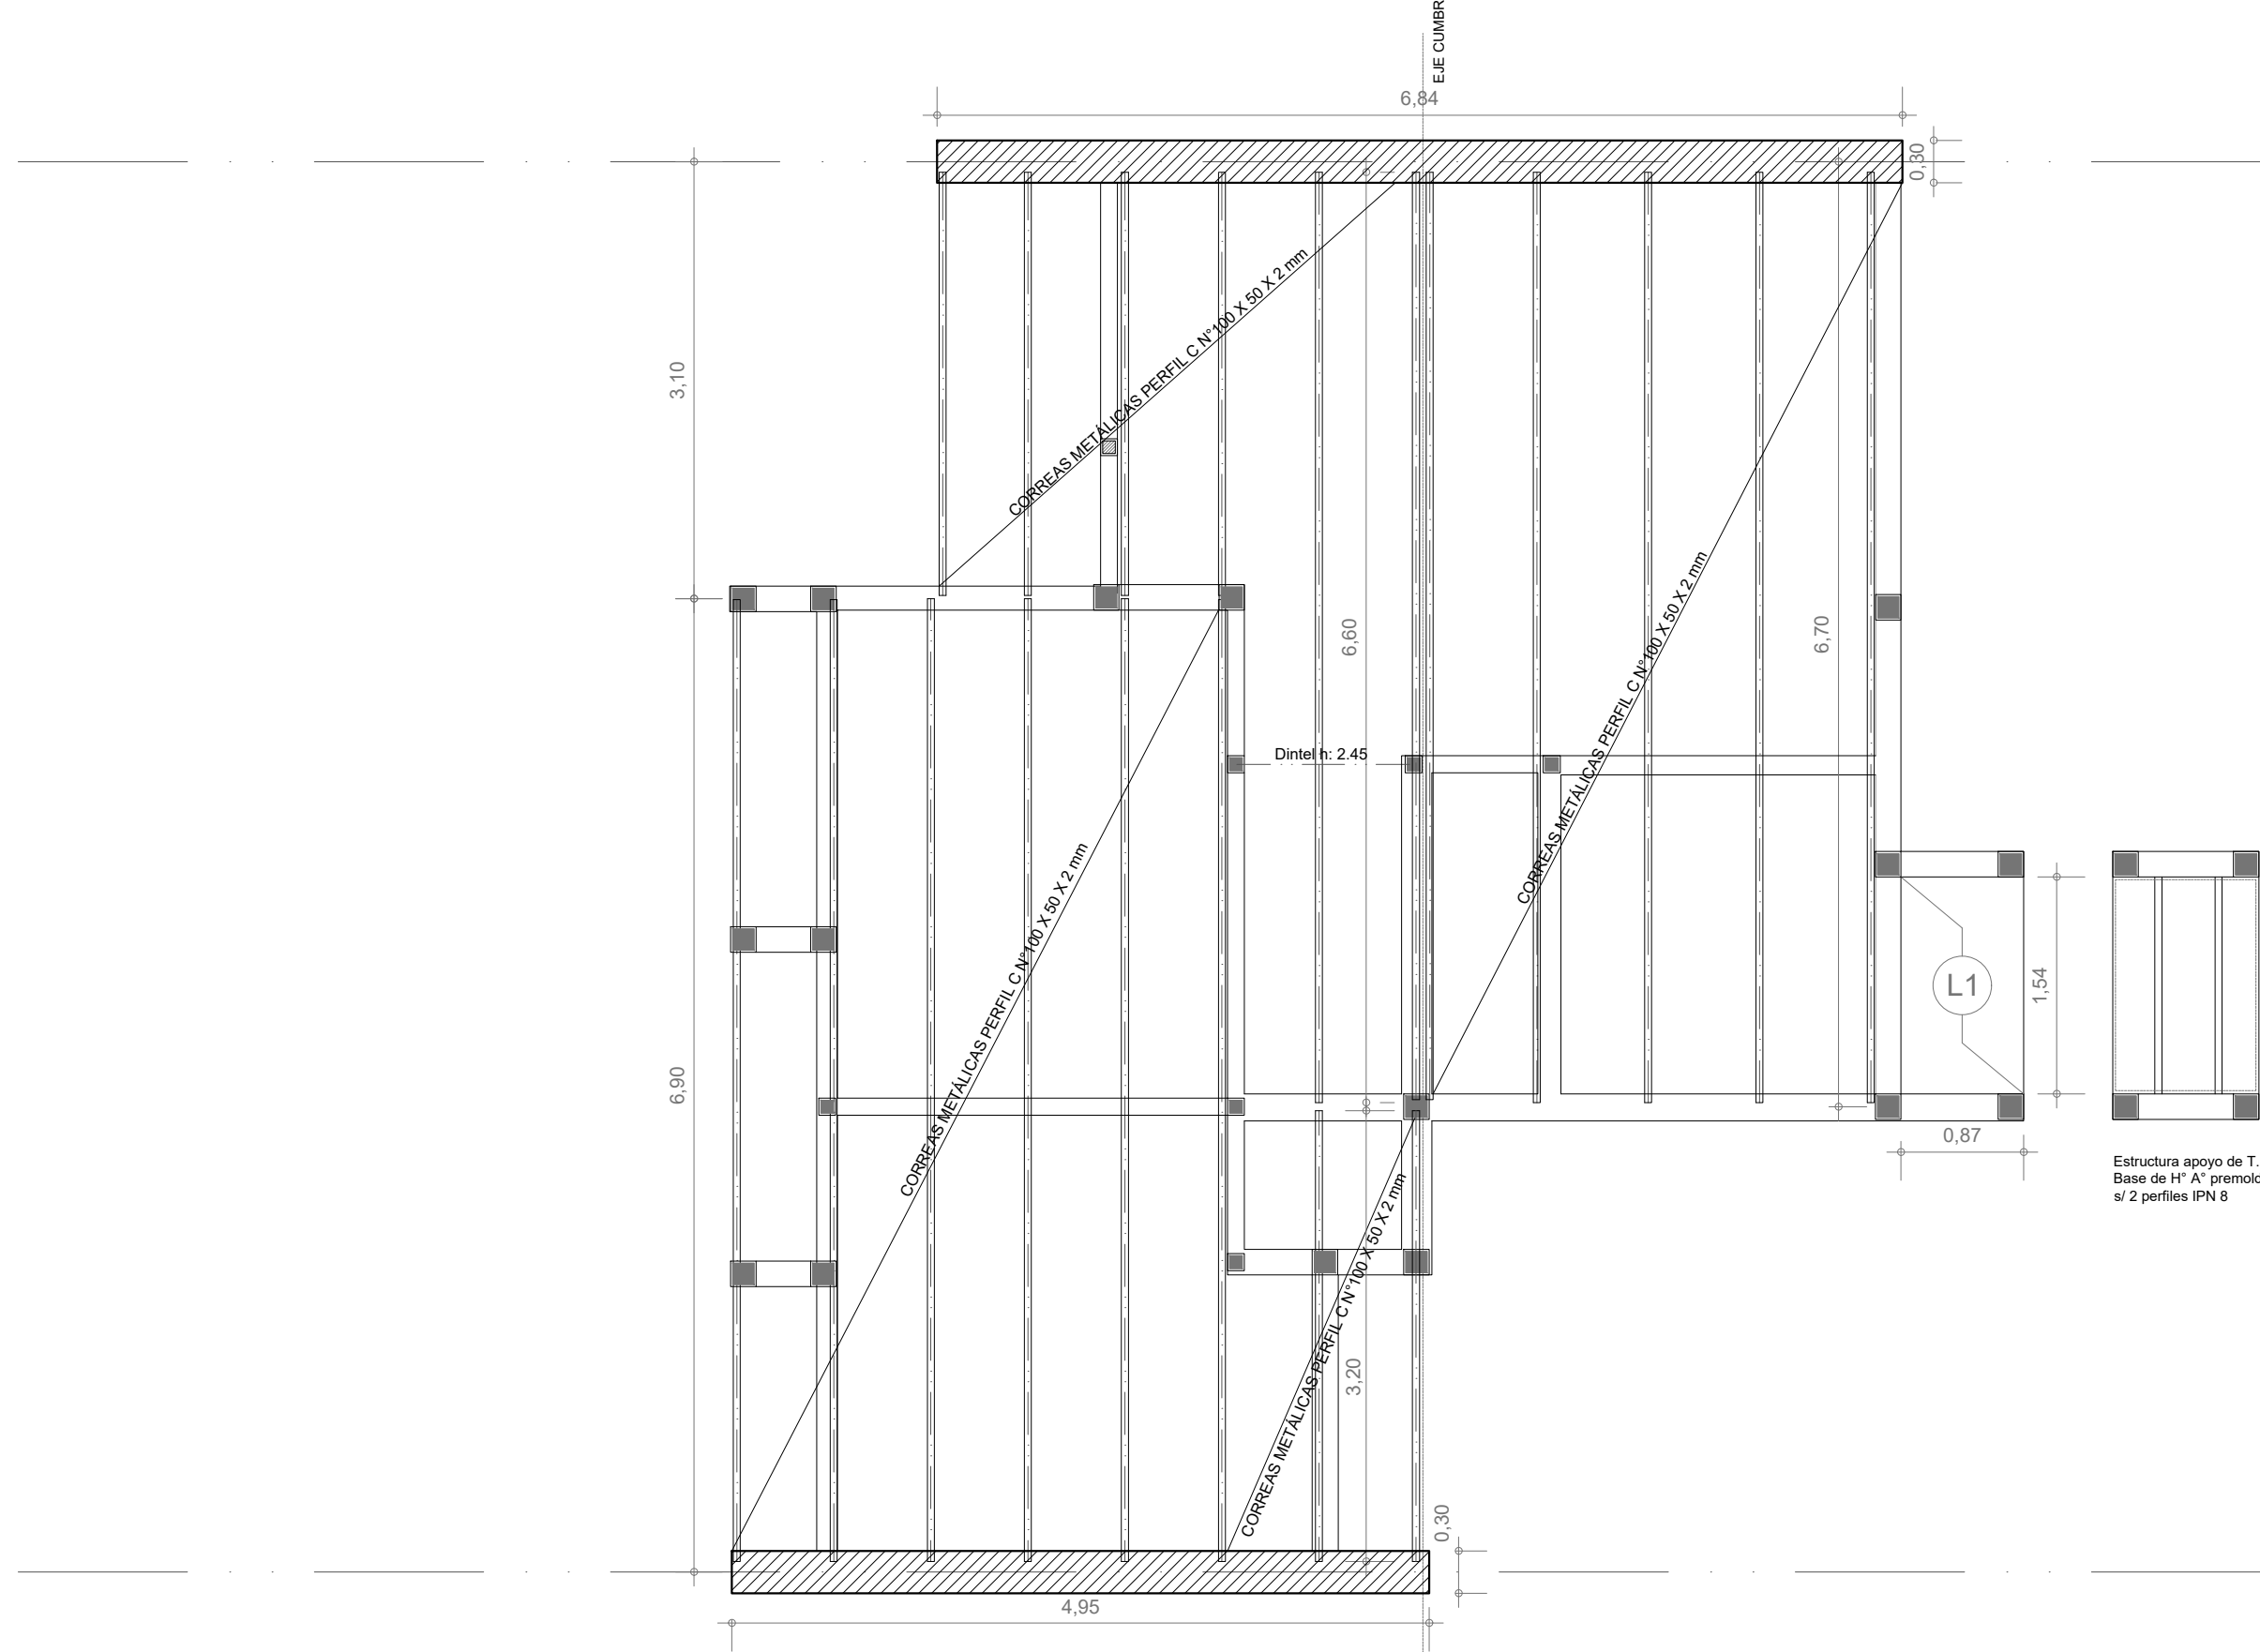


ESTRUCTURA S/PLANTA BAJA
Esc. 1:50


PLATEA - Refuerzos verticales

Esc. 1.50

PLATEA H"A° H 25 e: 0.16m
Armadura mínima: malla con alambre de conformación nervurada de Ø 6 mm de 15x15 cm (tipo Q 188)

REFUERZOS VERTICALES
La ejecución de los refuerzos verticales se hará hormigonado "IN SITU" con hormigón H 21, 3 fe Ø 8 mm, y estribos Ø 4,2 mm. cada 30 cm.

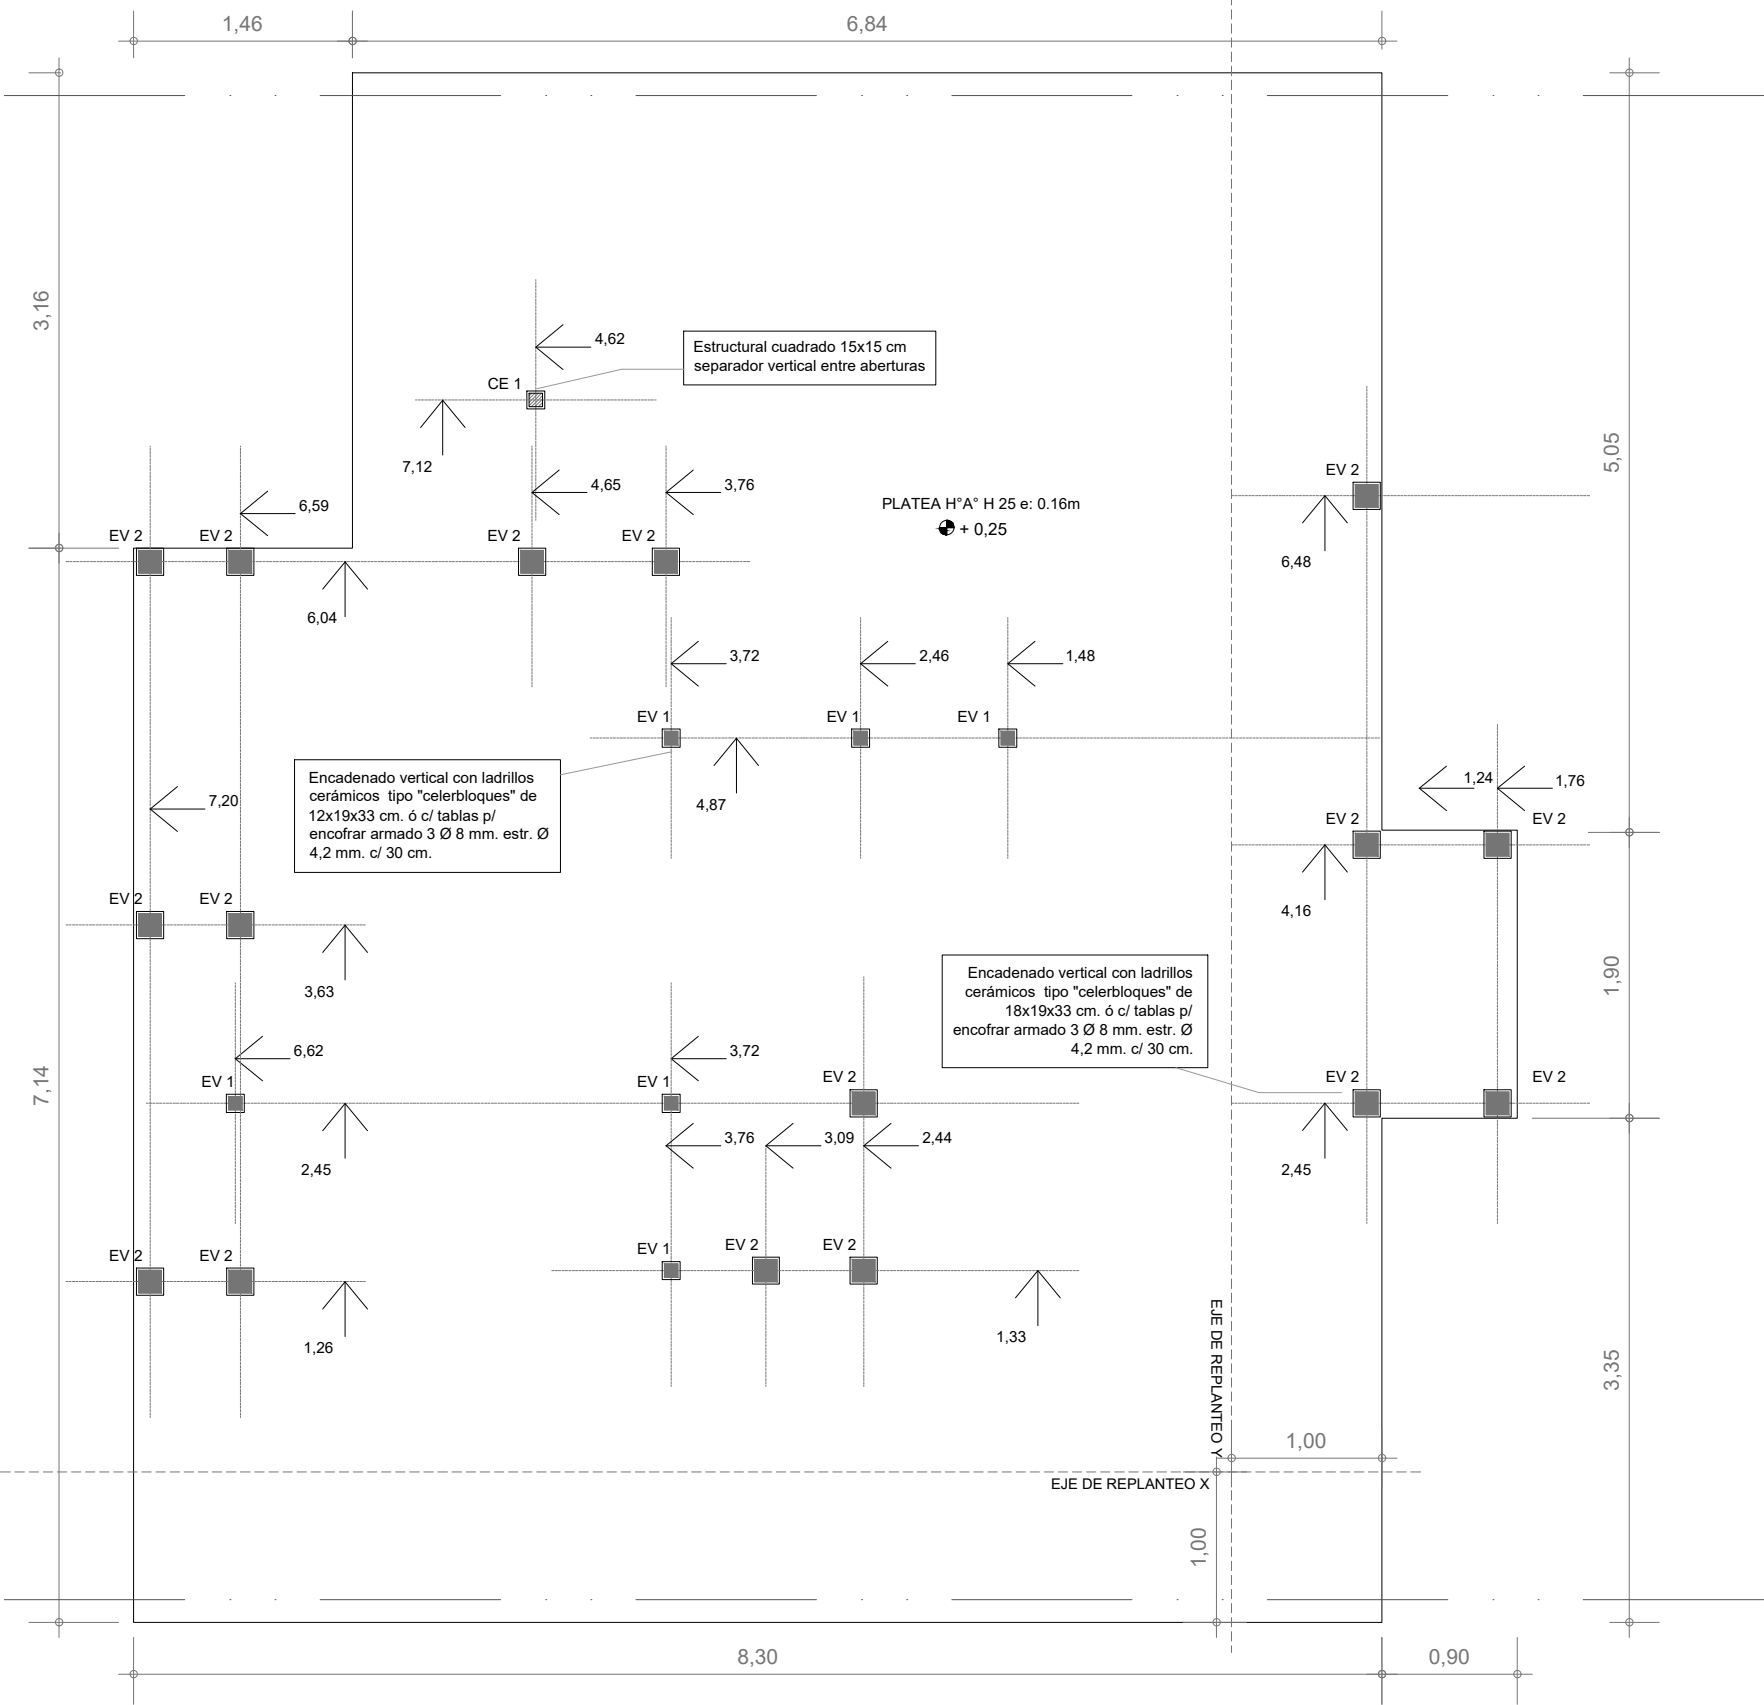


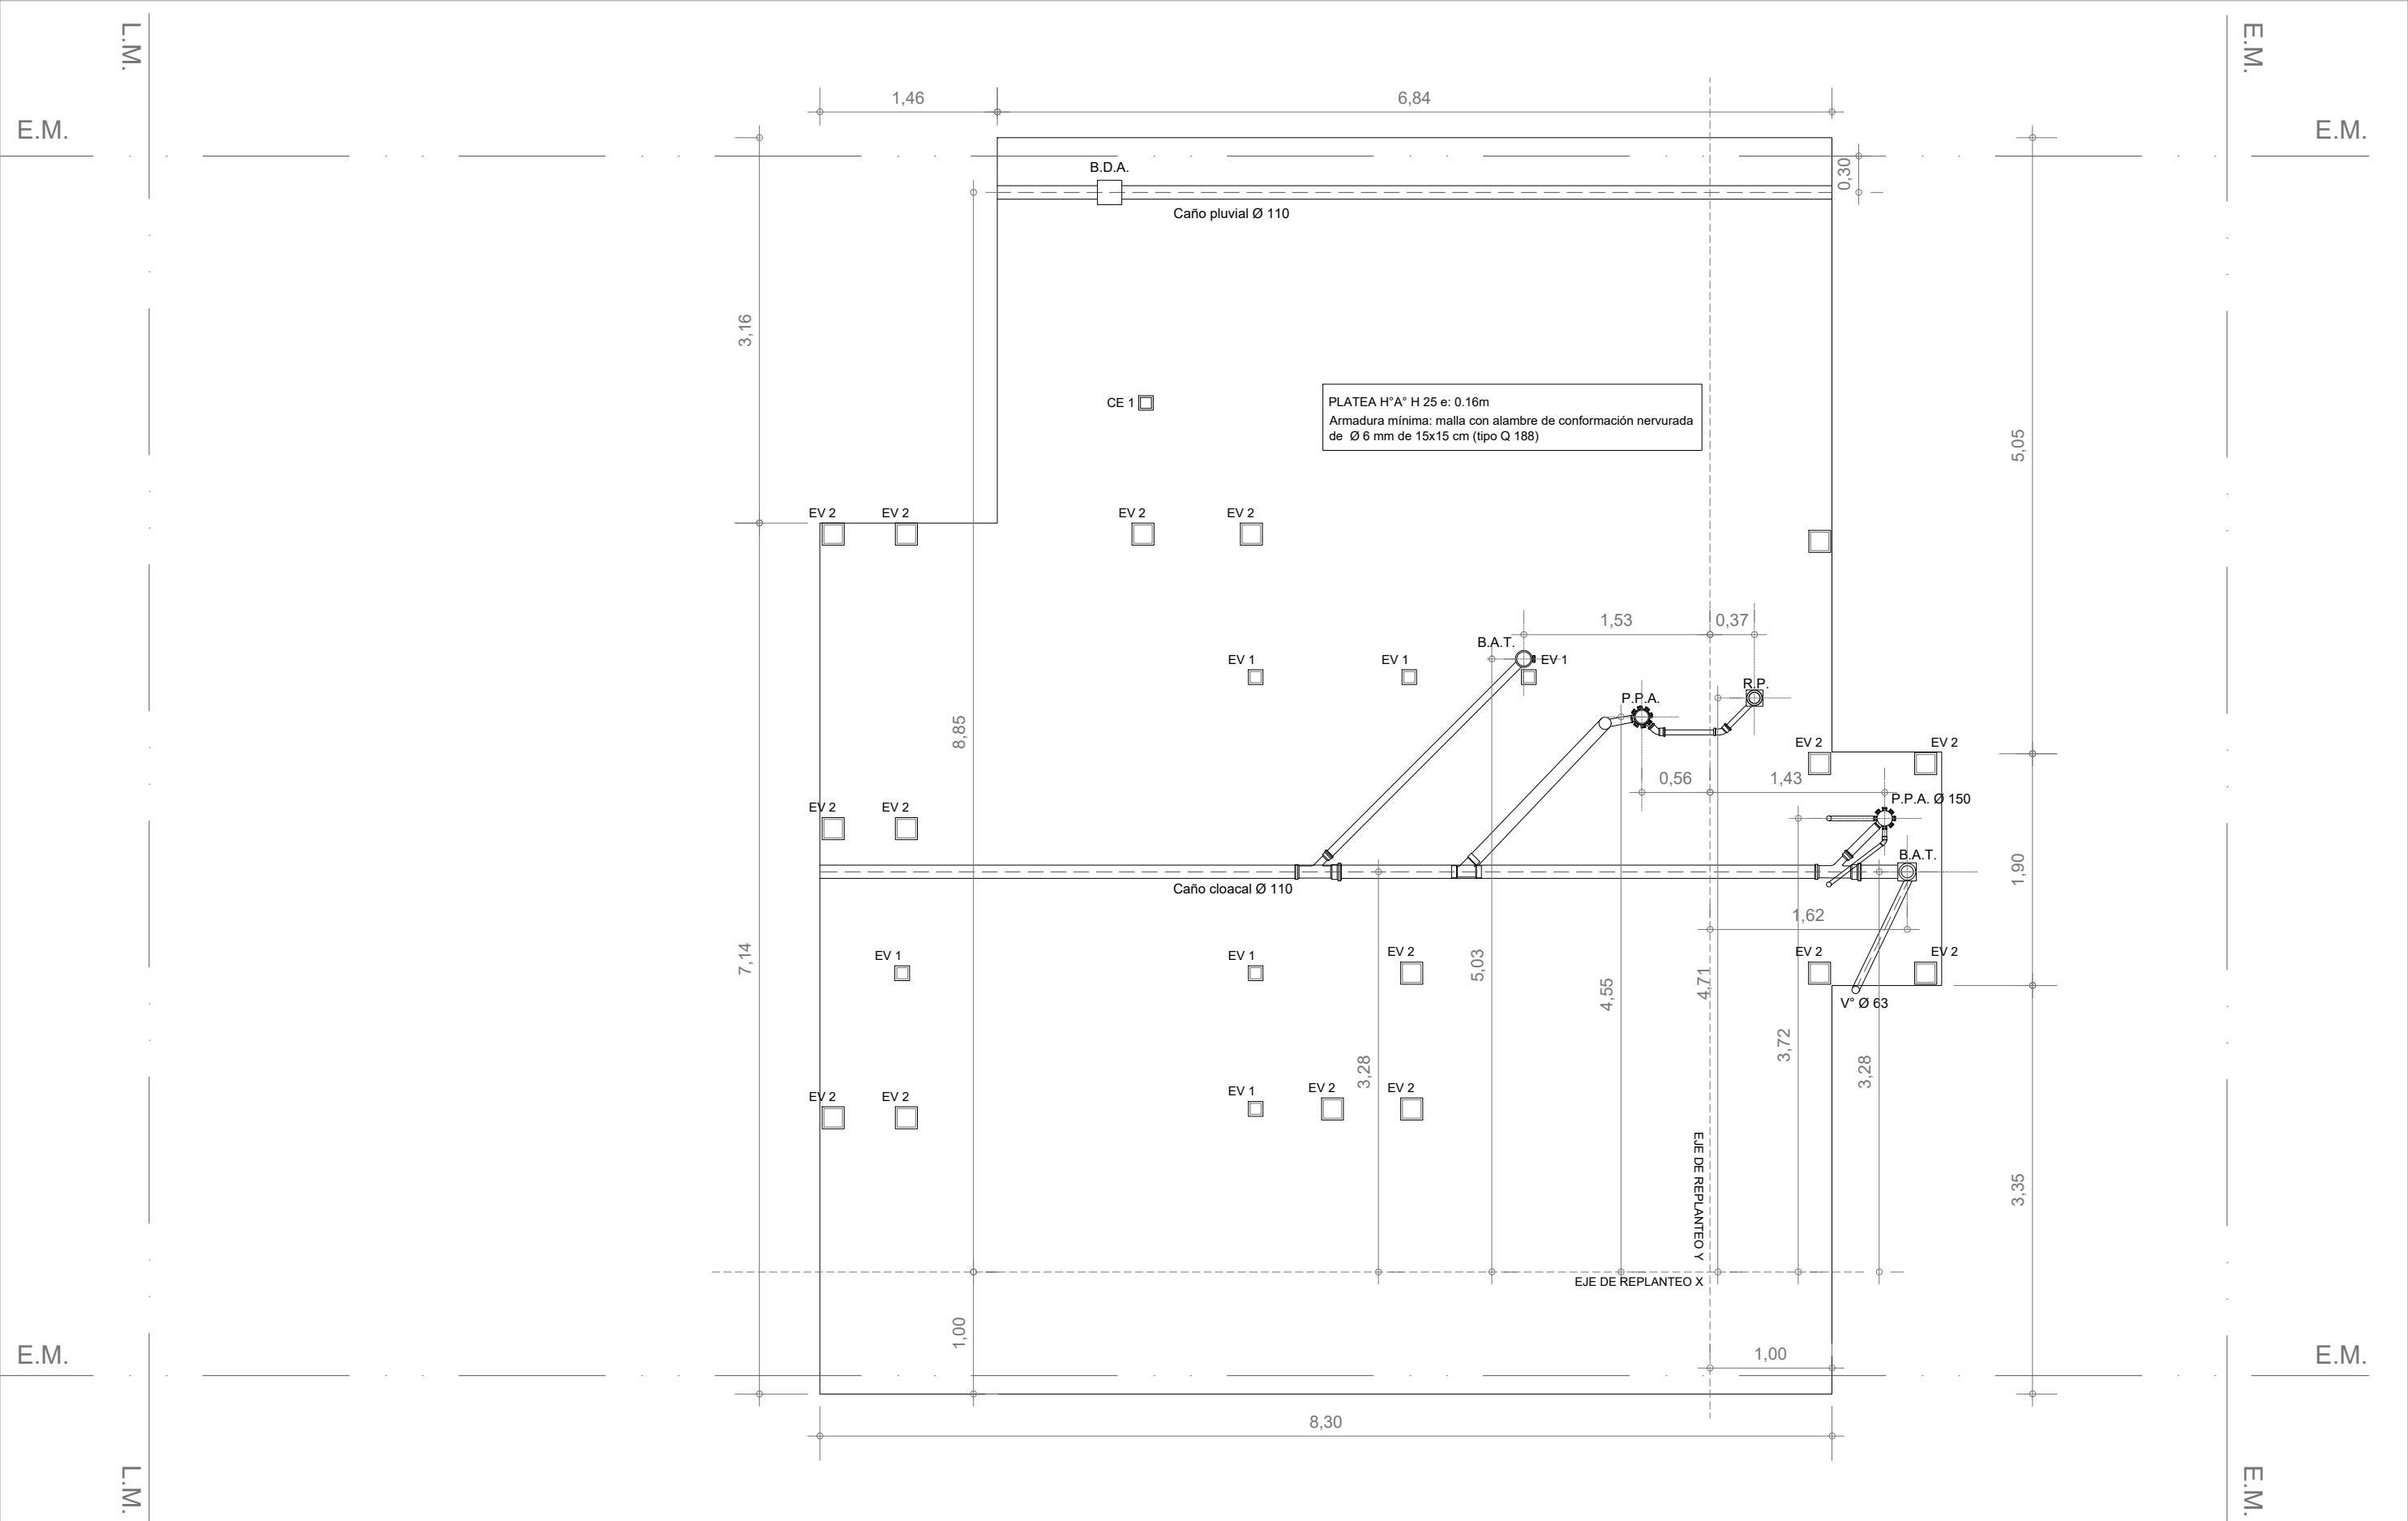


PLATEA - Instalación pluvial y cloacal
Esc. 1.50

INSTALACIÓN PLUVIAL Y CLOACAL


Esc. 1:50

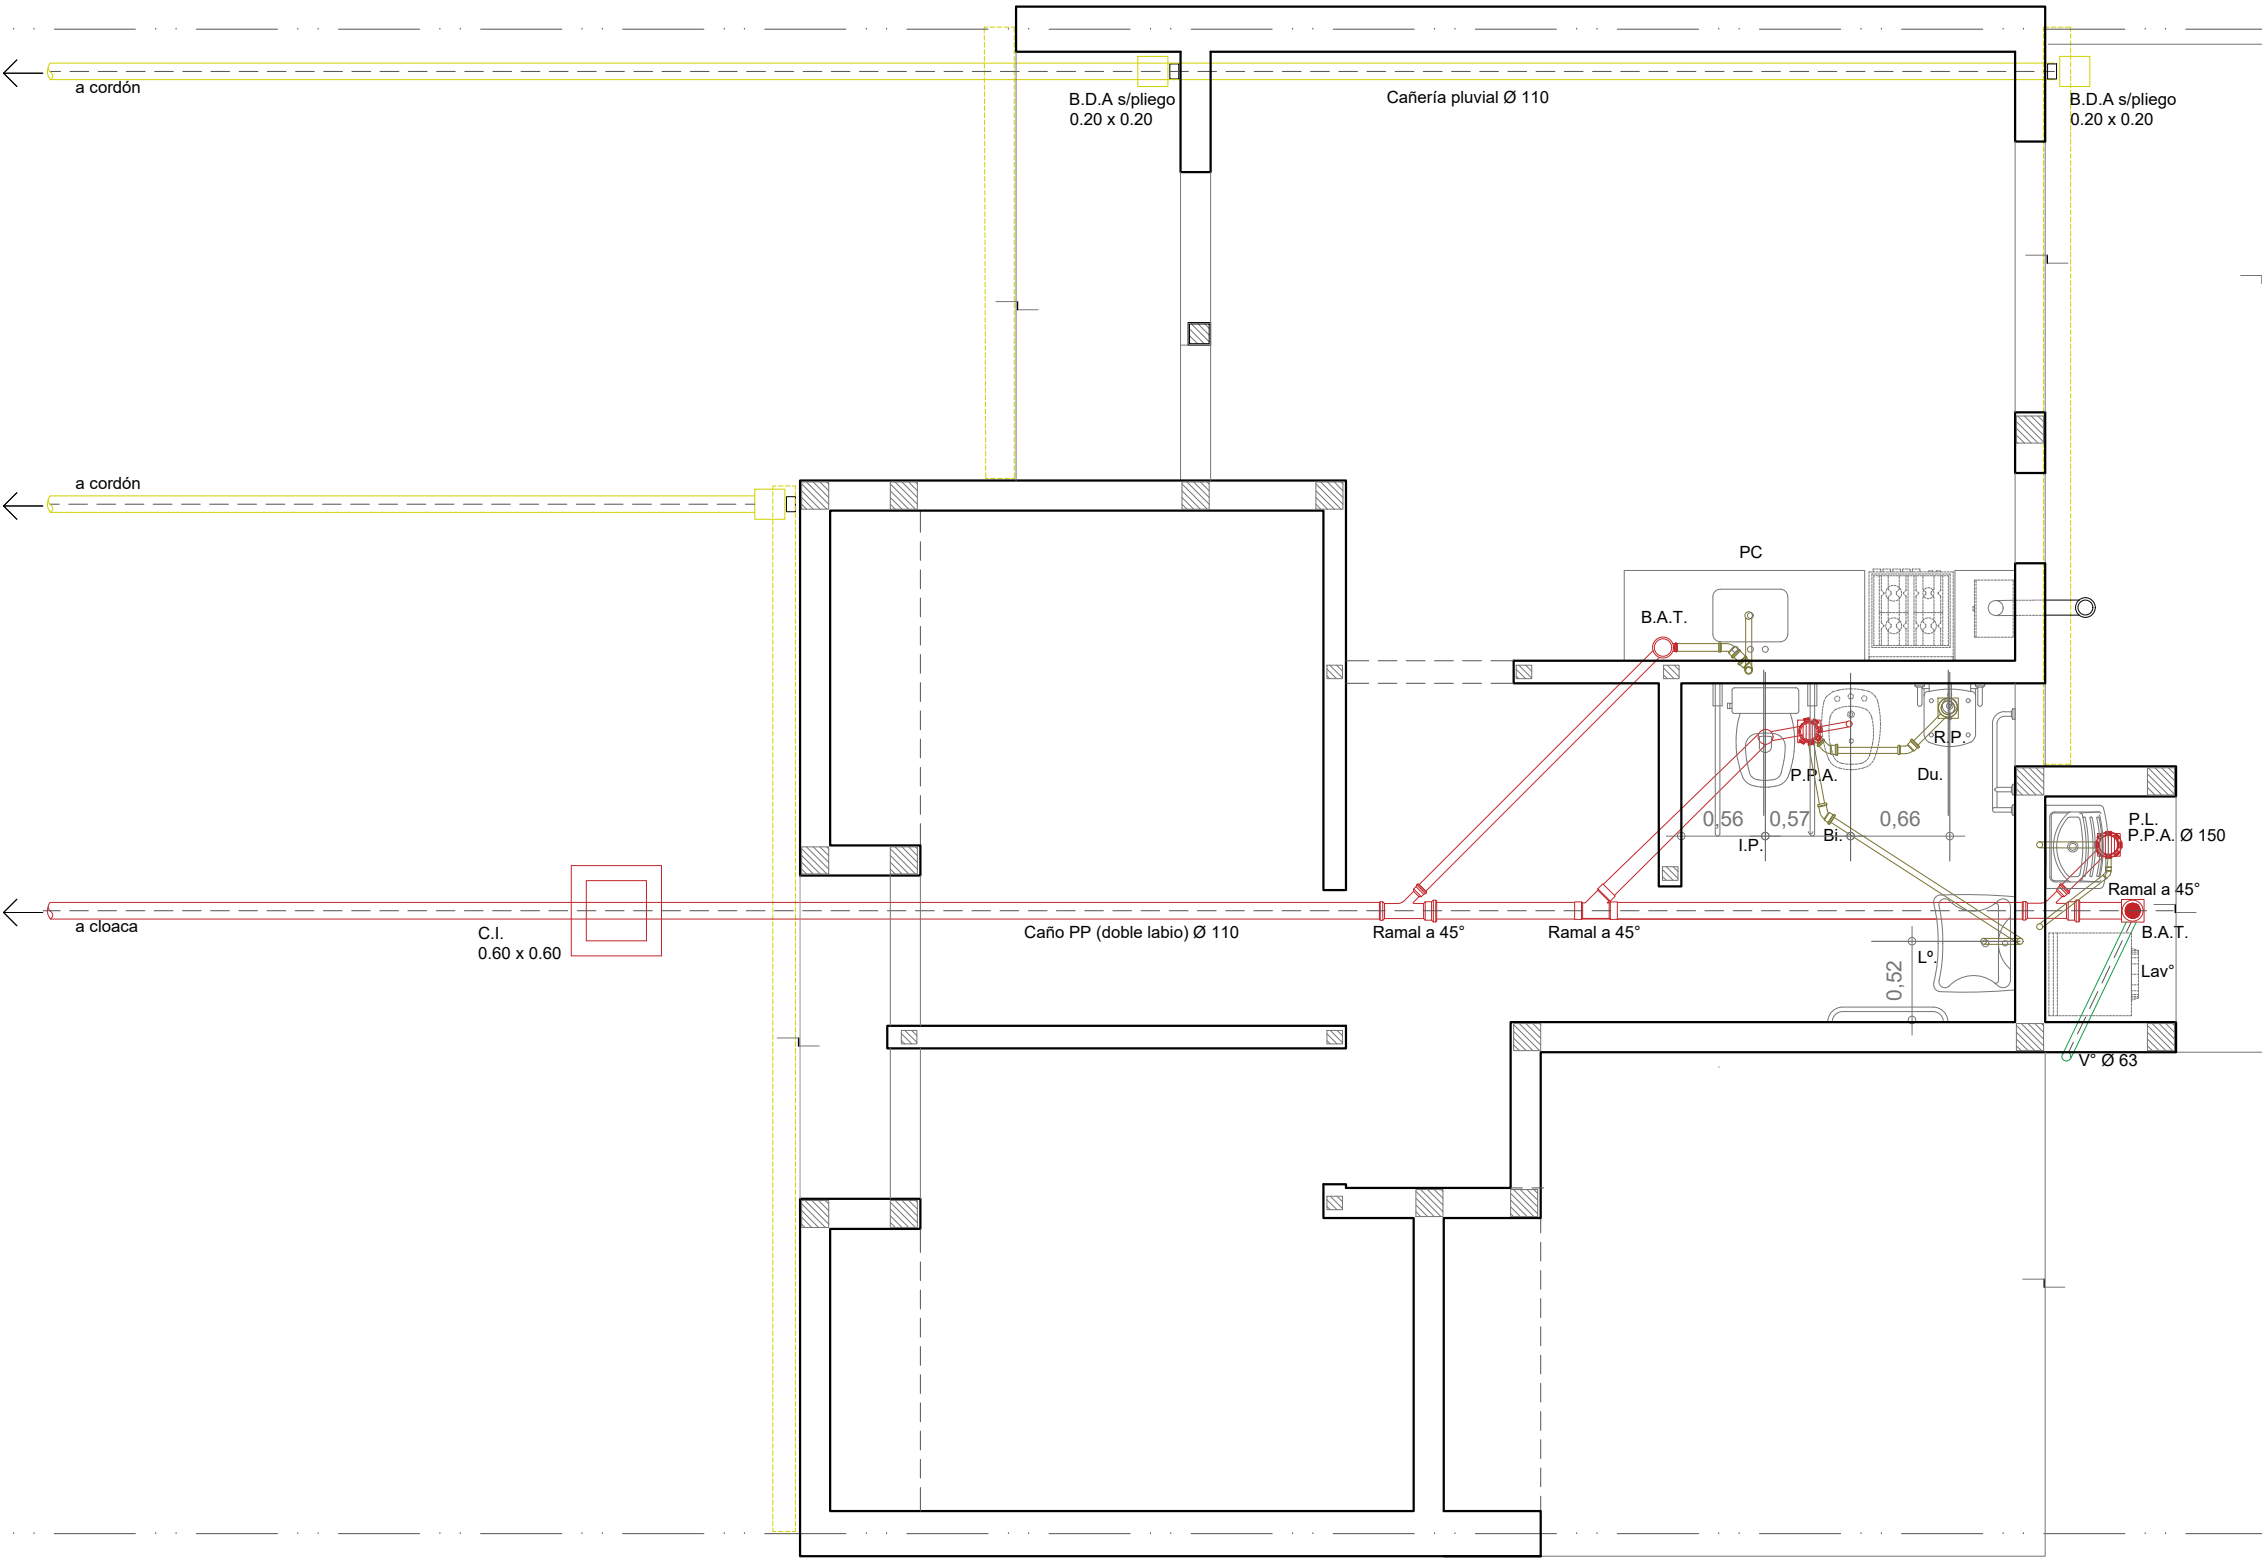

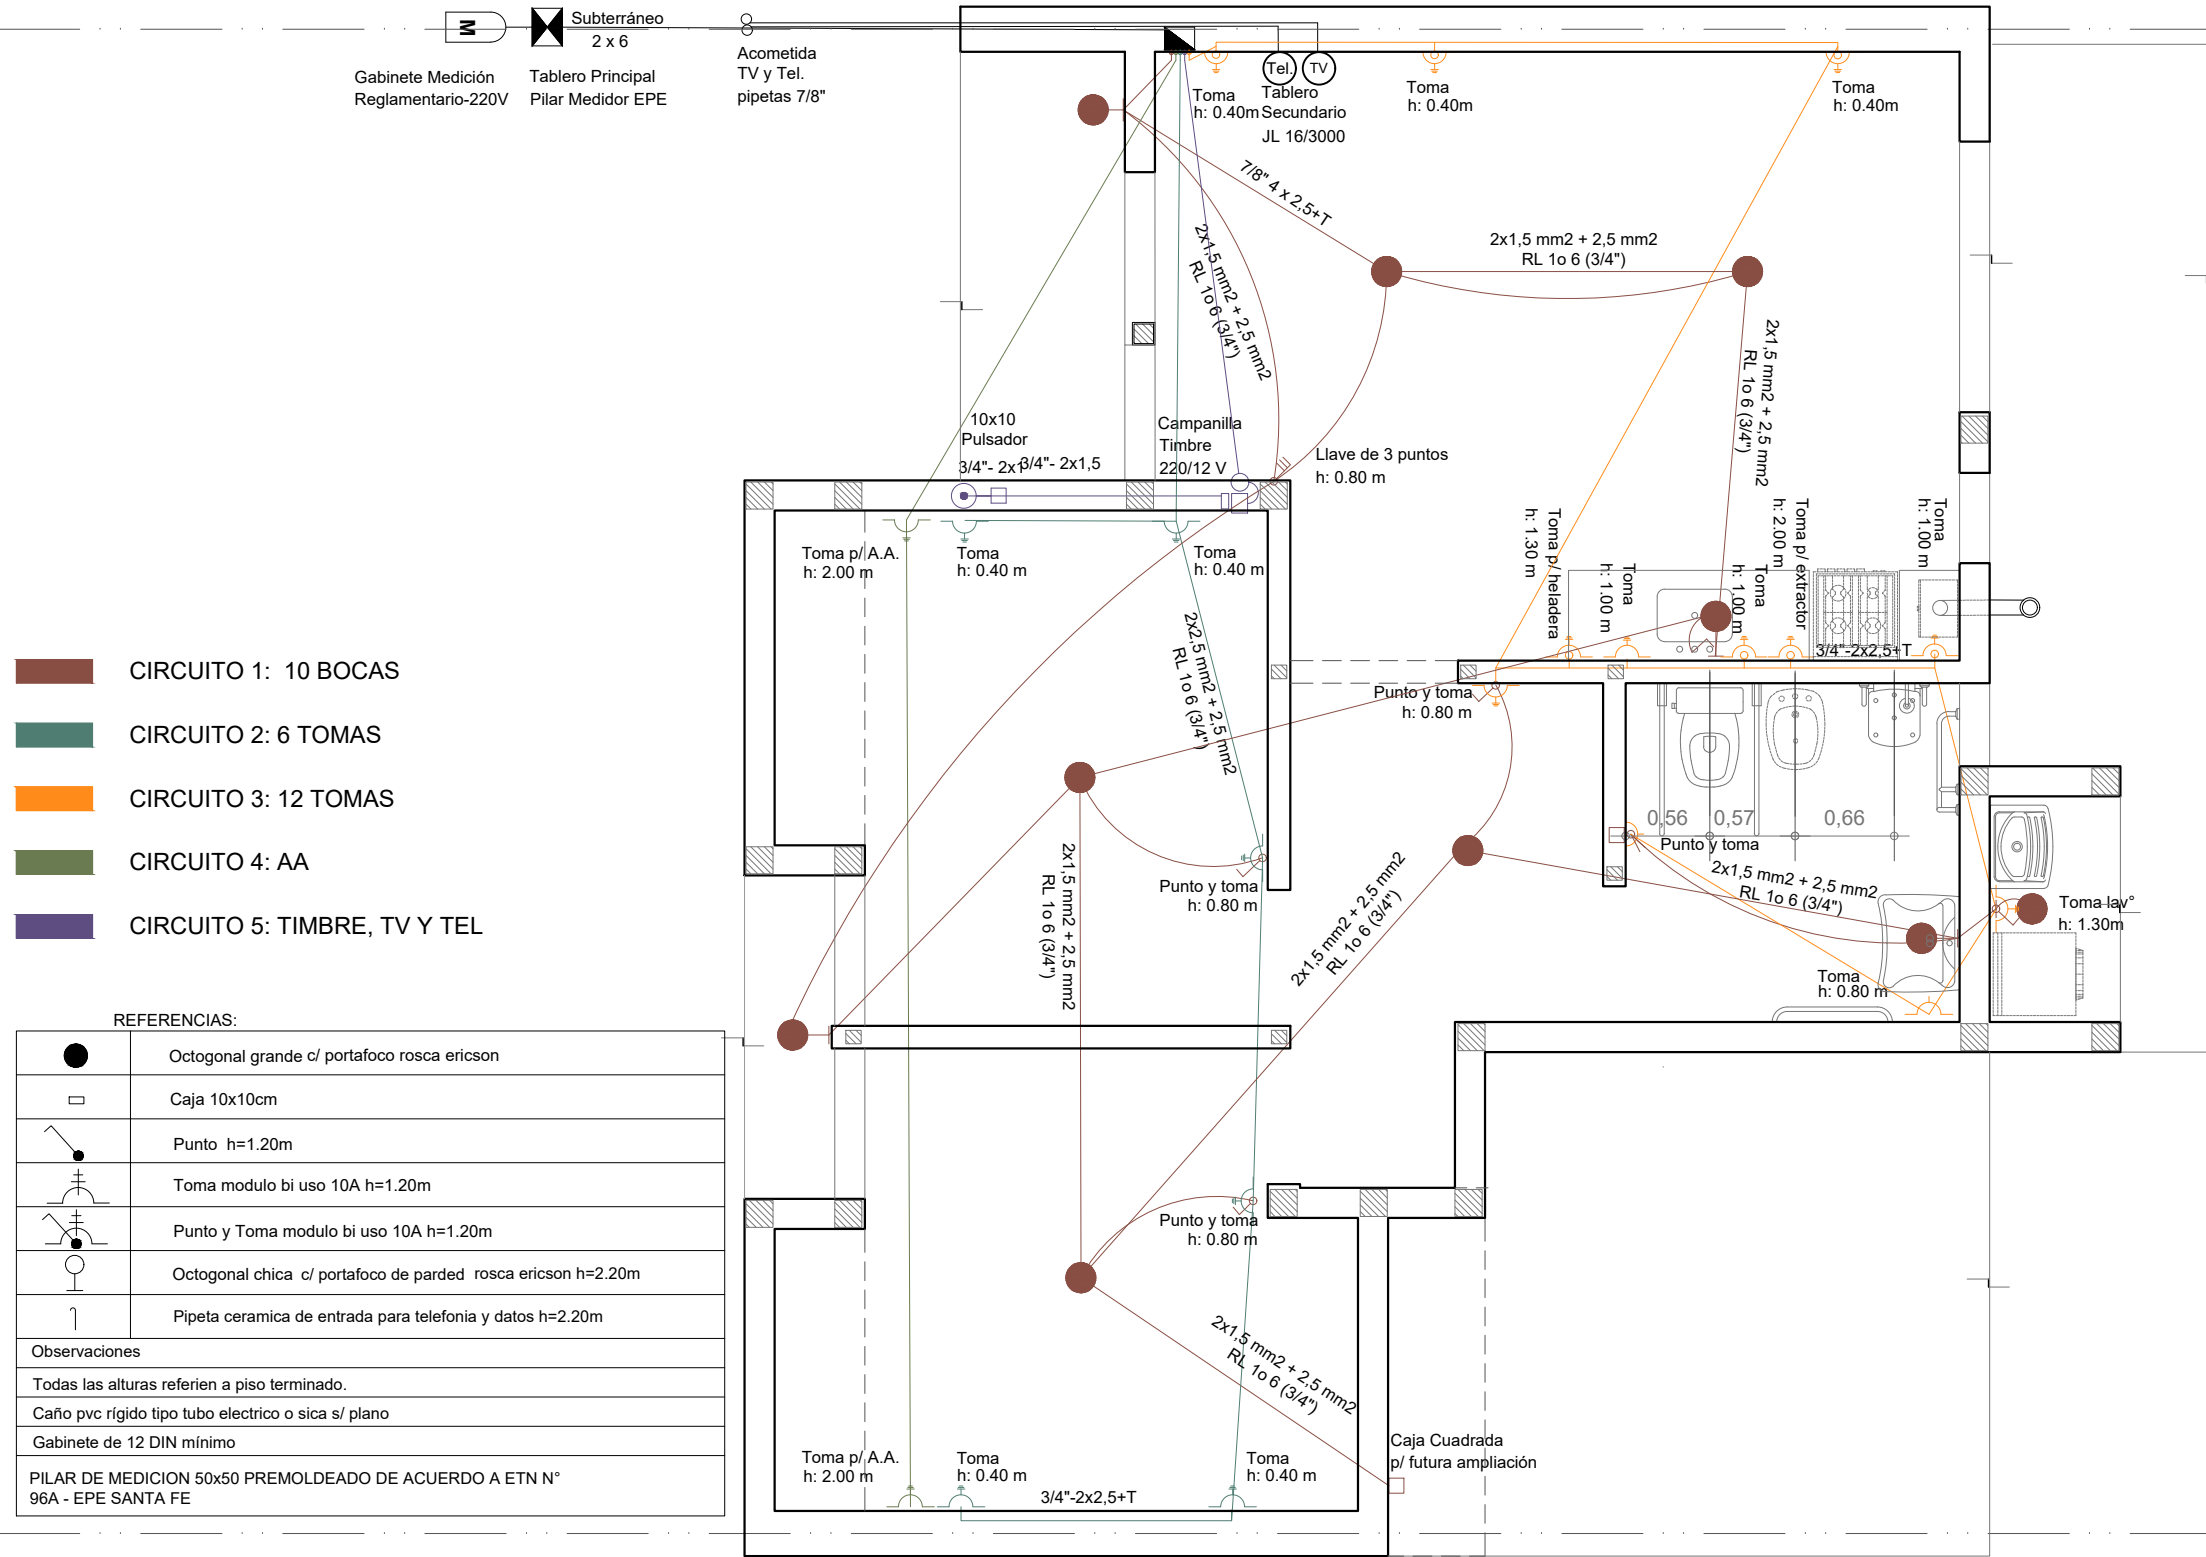




INSTALACIÓN ELÉCTRICA

Esc. 1.50

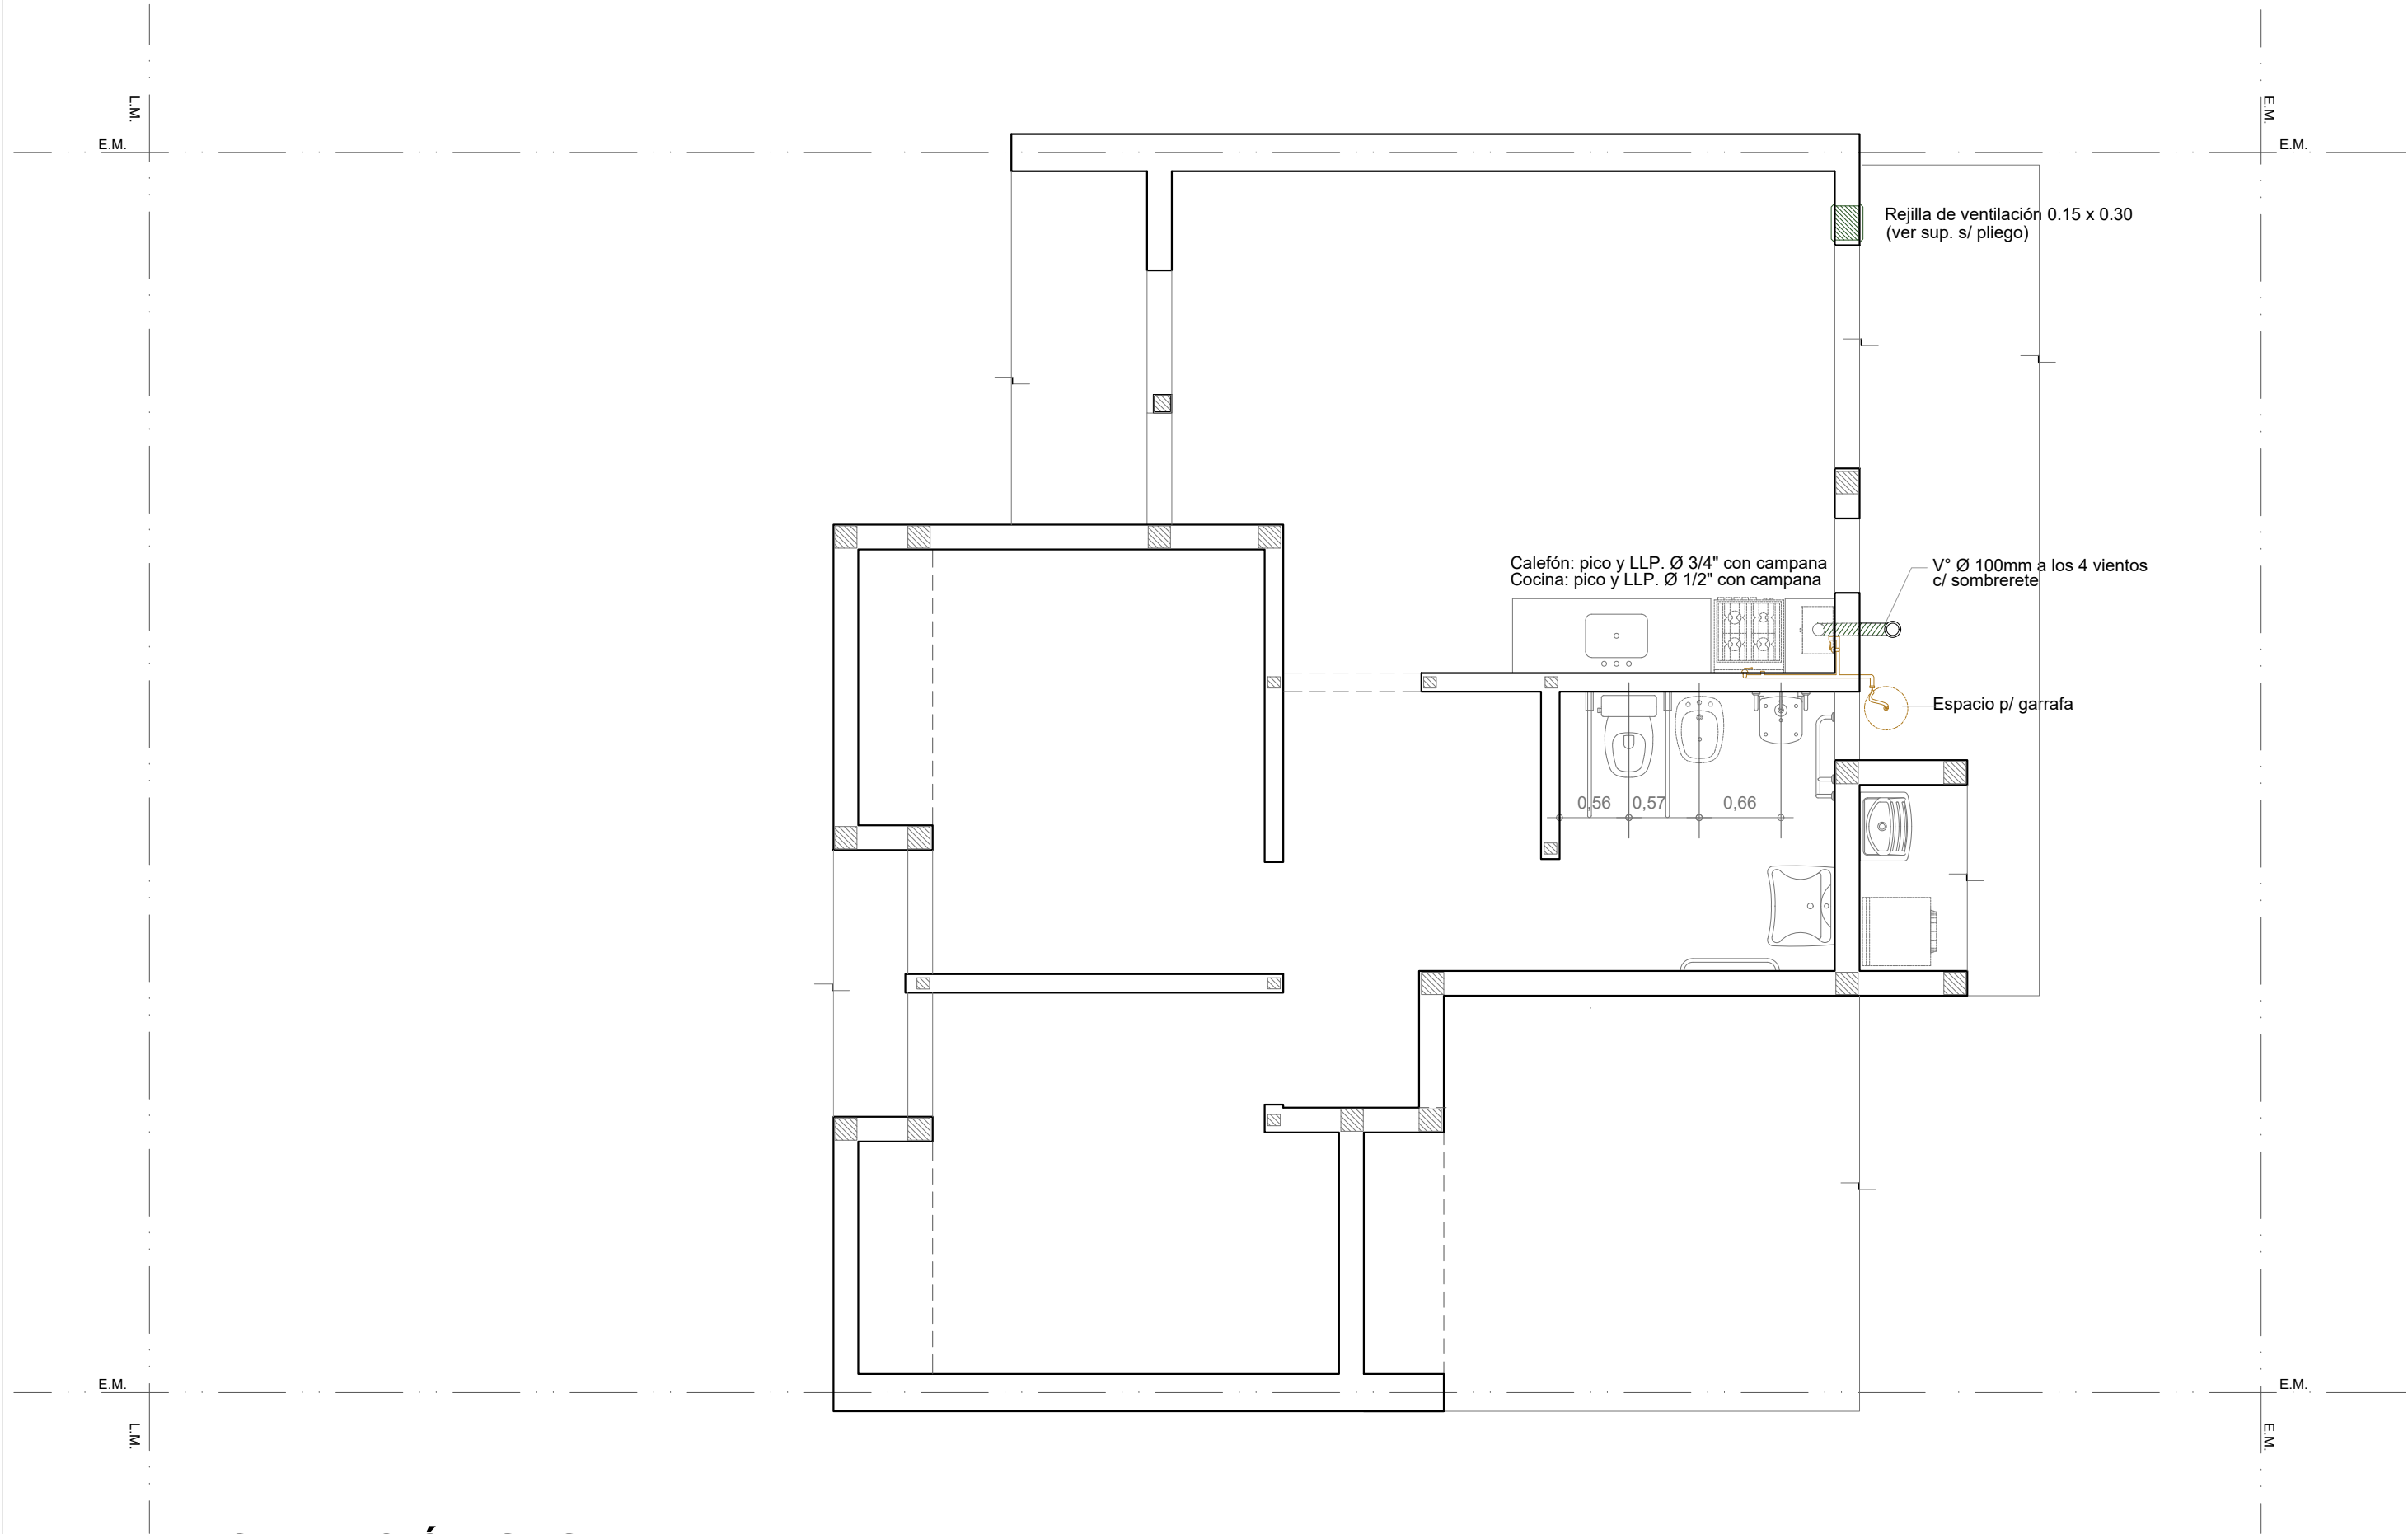


INSTALACIÓN GAS


Esc. 1.50

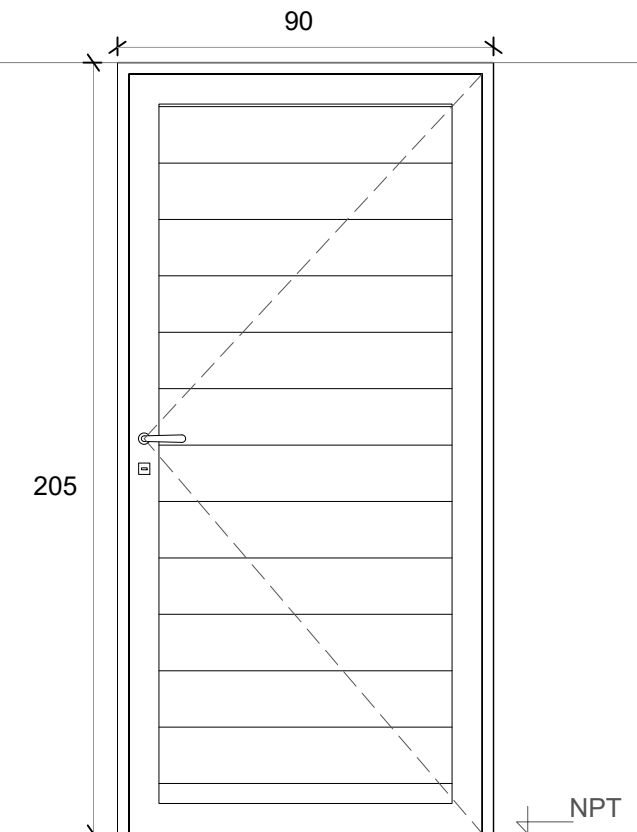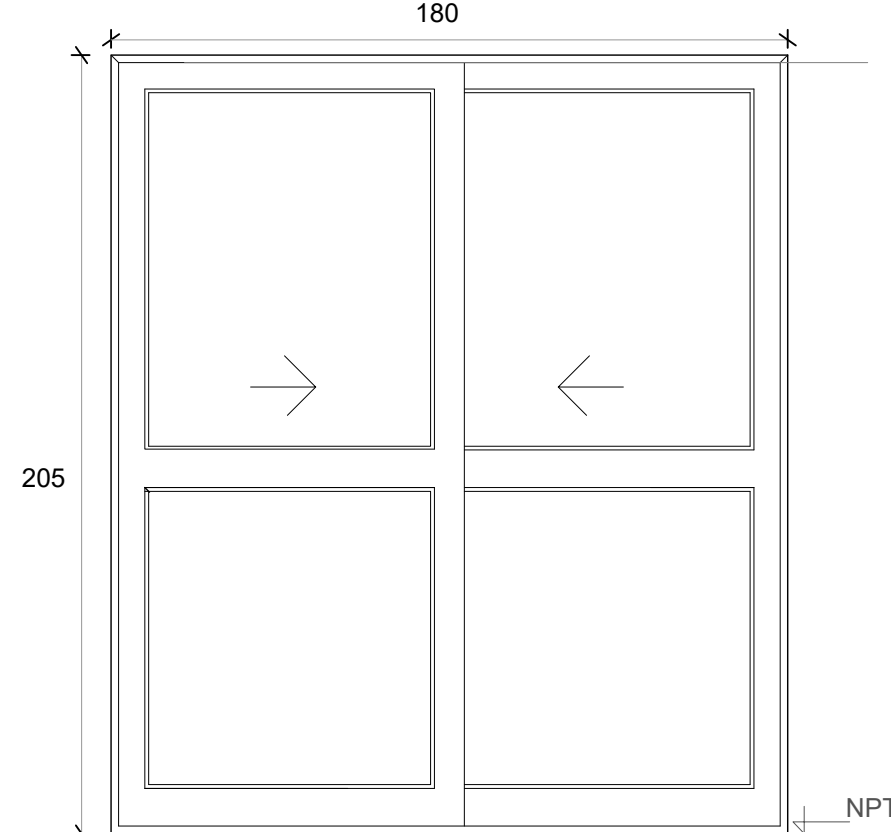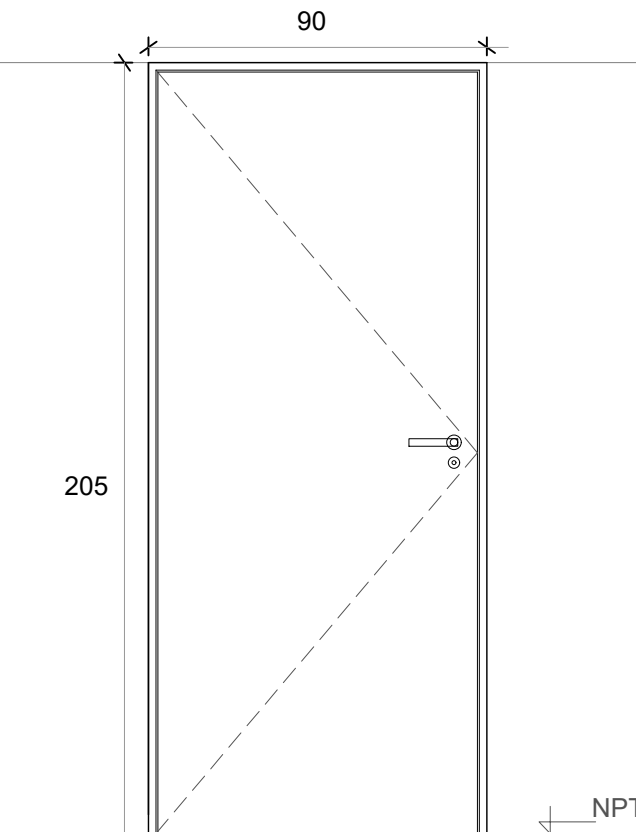P1 PUERTA PPAL.	PV PUERTA VENTANA VCD	P2 PUERTA DORMITORIO VCD
 Deberá preverse para la colocación un espacio de 15 mm respecto del contrapiso fratasado	 Deberá preverse para la colocación un espacio de 15 mm respecto del contrapiso fratasado	 Deberá preverse para la colocación un espacio de 15 mm respecto del contrapiso fratasado
Denominación P01 Ingreso	Denominación PV Comedor	Denominación P02 Dormitorios
Descripción Puerta de abrir Herrero o similiar	Descripción 2 hojas vidrieras corredizas	Descripción Puerta placa de madera
Cantidad 1	Cantidad 1	Cantidad 3
Hoja Aluminio color blanco	Hoja Vidriada	Hoja Placa de madera, de 40 mm. Enchapada Costillas de pino de 10 mm c/ 90 mm
Marco Aluminio color blanco	Marco Aluminio color blanco. 5 guías	Marco Aluminio
Vidrio -	Vidrio Float 4 mm incoloro	Vidrio -
Herrajes Cerradura tipo doble paleta standard marca "CANDEX", "TEACHE"	Herrajes -	Herrajes Cerradura común con pestillo y llave, con bocallave y boca manija
Pintura -	Pintura -	Pintura -


P3 PUERTA BAÑO VCD

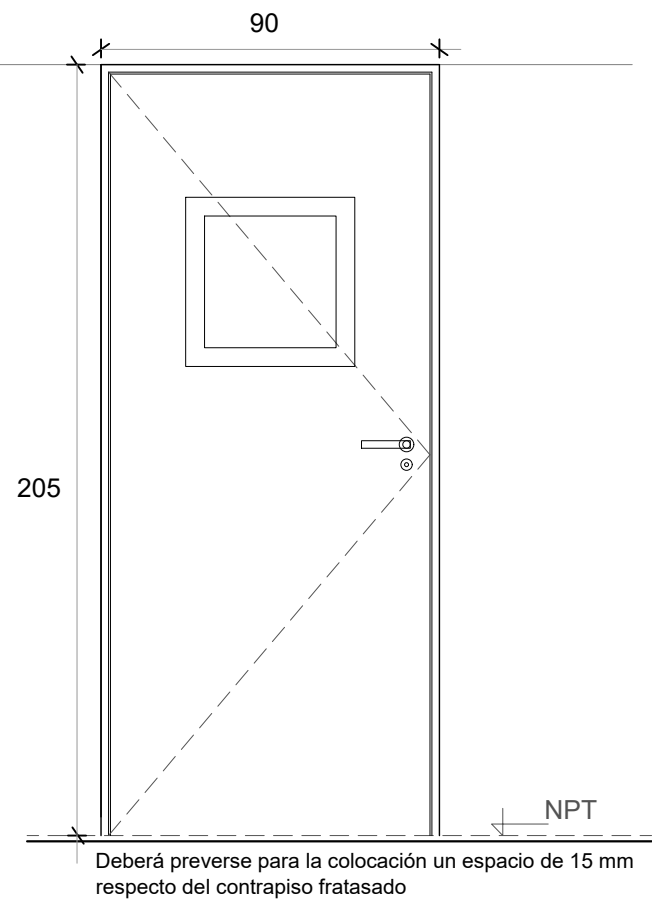

V1 VENTANA DE ABRIR

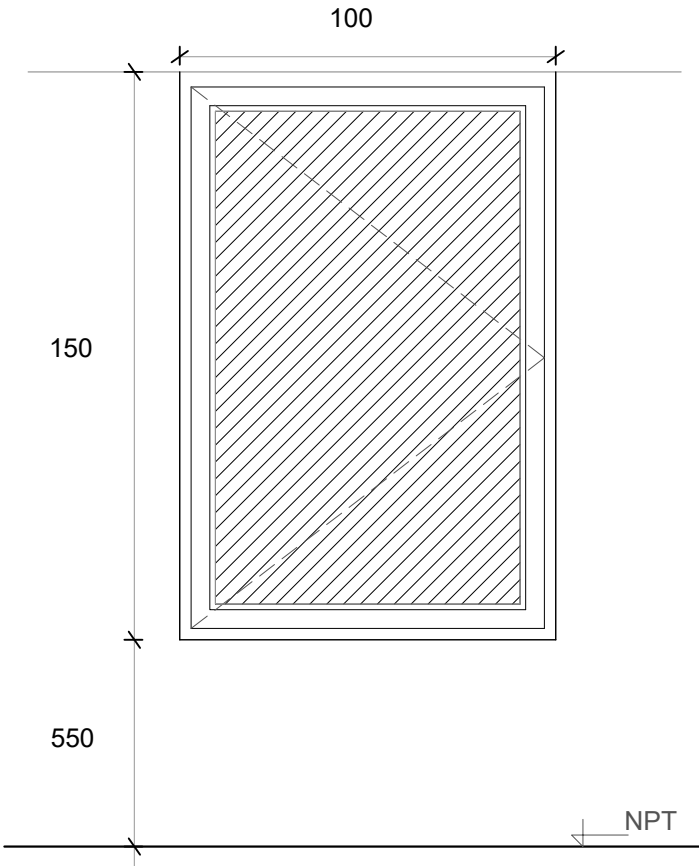


V2 VENTANA COCINA

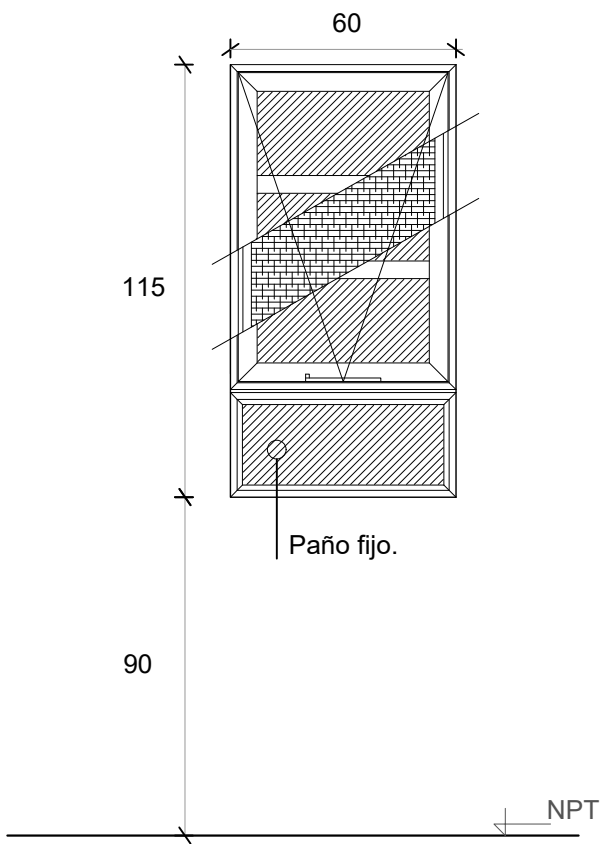

Denominación	P3 Puerta baño	Denominación	V01 Comedor y Dormitorio	Denominación	V2 Cocina
Descripción	Puerta placa de madera c/ paño vidriado translúcido	Descripción	Ventana corrediza de dos hojas de aluminio color blanco	Descripción	Ventana proyectante con brazo de empuje Paño fijo inferior
Cantidad	1	Cantidad	3	Cantidad	1
Hoja	Placa de madera, de 40 mm. Enchapada	Hoja	Aluminio	Hoja	Aluminio
Marco	Costillas de pino de 10 mm c/ 90 mm Aluminio	Marco	Aluminio. 5 guías para recibir oscurecimiento	Marco	Aluminio
Vidrio	Paño de 0,45 x 0,45 m	Vidrio	Float 4 mm incoloro	Vidrio	Float 4 mm incoloro
Herrajes	Cerradura común con pestillo y llave, con bocallave y boca manija	Herrajes	-	Herrajes	-
Pintura	-	Pintura	-	Pintura	-

R3 REJA FRENTE TANQUE

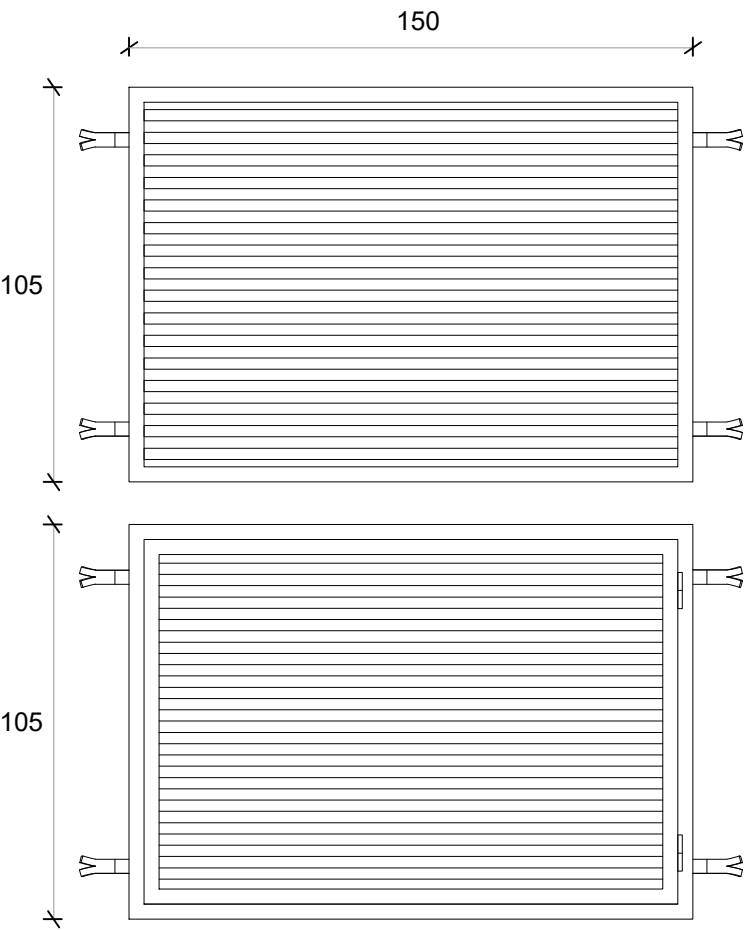

Denominación	R3 Tanque
Descripción	Reja de abrir y reja fija
Cantidad	2
Hoja	Tubos 30 x 15 mm e.:2.5mm
Marco	Tubo 40 x 45 mm e.: 2.5mm
Vidrio	-
Herrajes	-
Pintura	Blanco