



# PLANTA BAJA

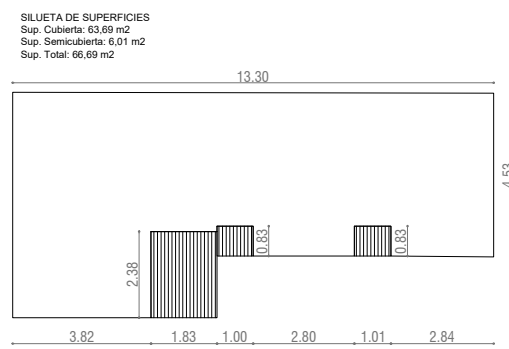


	OBRA: VIVIENDA LINEAL - VCA 2 Dormitorios		
	PLANO: ARQUITECTURA		PLANTA BAJA
	Marzo 2021	ESCALA 1:50	OBS:
			A 01

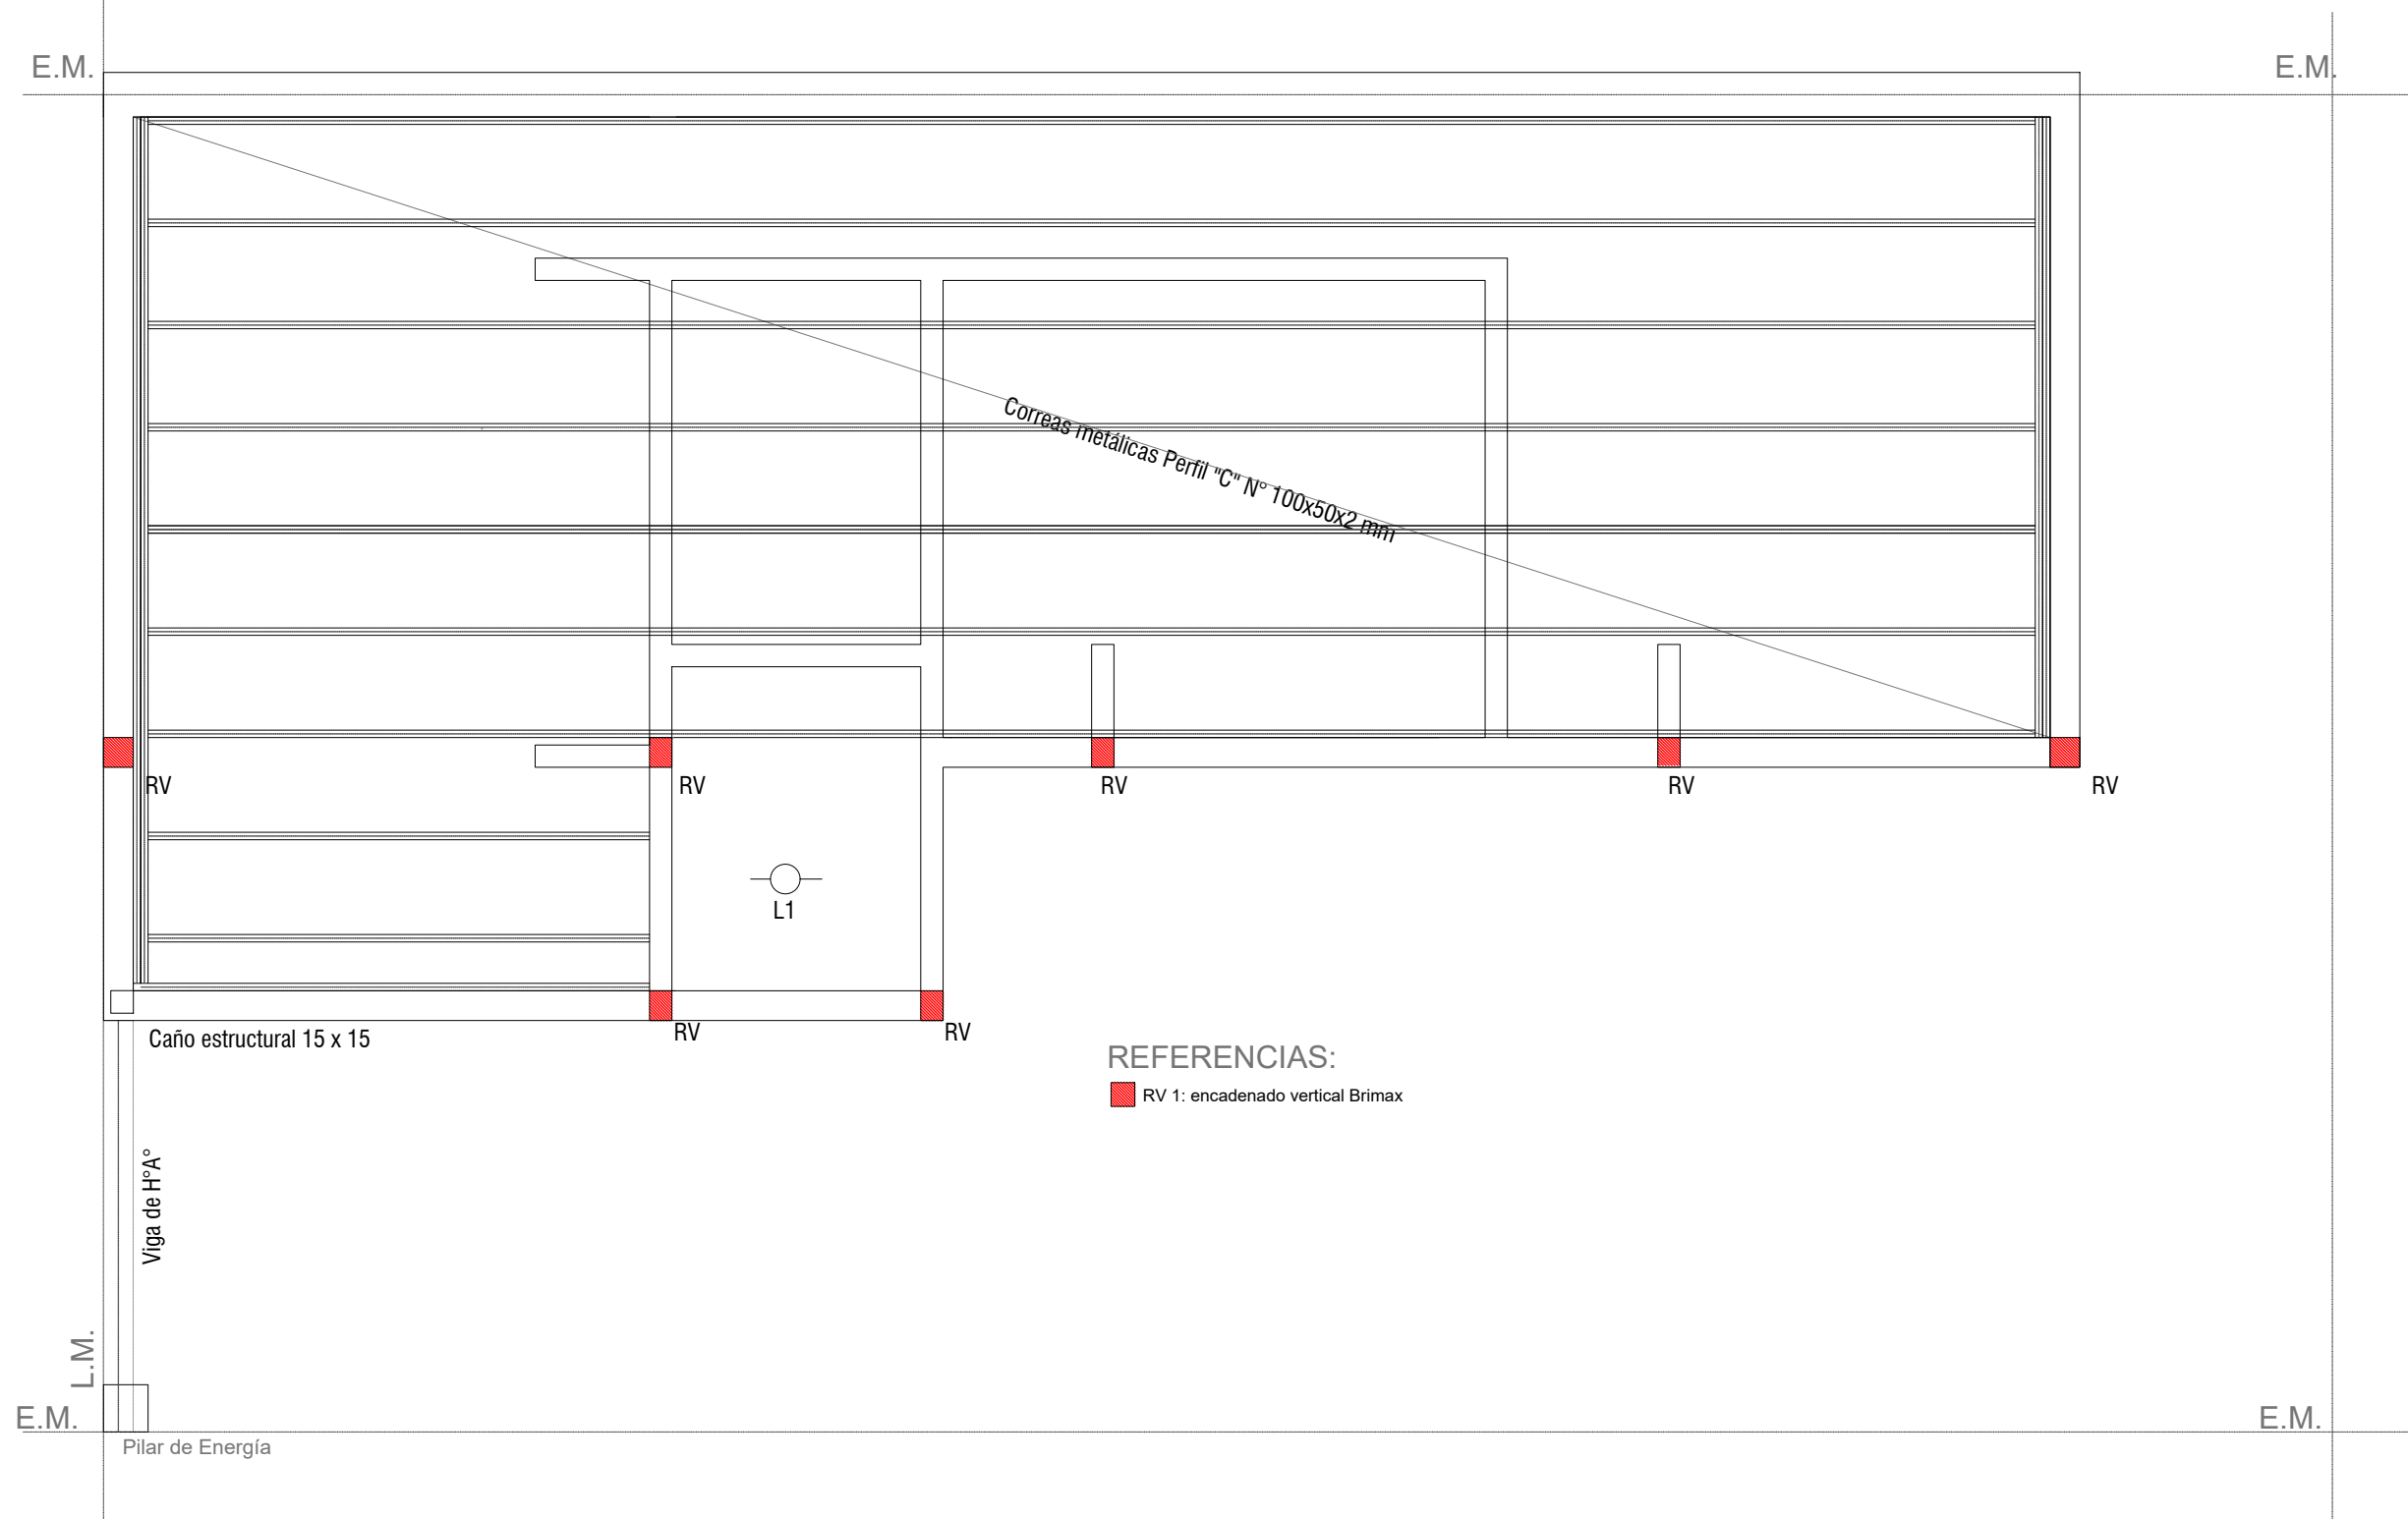


PLANTA DE ESTRUCTURAS - CUBIERTA

<div><div><div>Dirección Provincial de Vivienda y Urbanismo</div><div>50 años</div><div>construyendo hogares,</div><div>concretando sueños.</div></div></div>	OBRA: VIVIENDA LINEAL - VCA			
	2 Dormitorios			
	PLANO: ARQUITECTURA			
PLANTA BAJA				
Marzo 2021	ESCALA1:50	OBS:		
<div><div>PROVINCIA</div><div>DE SANTA FE</div></div>		A	02	

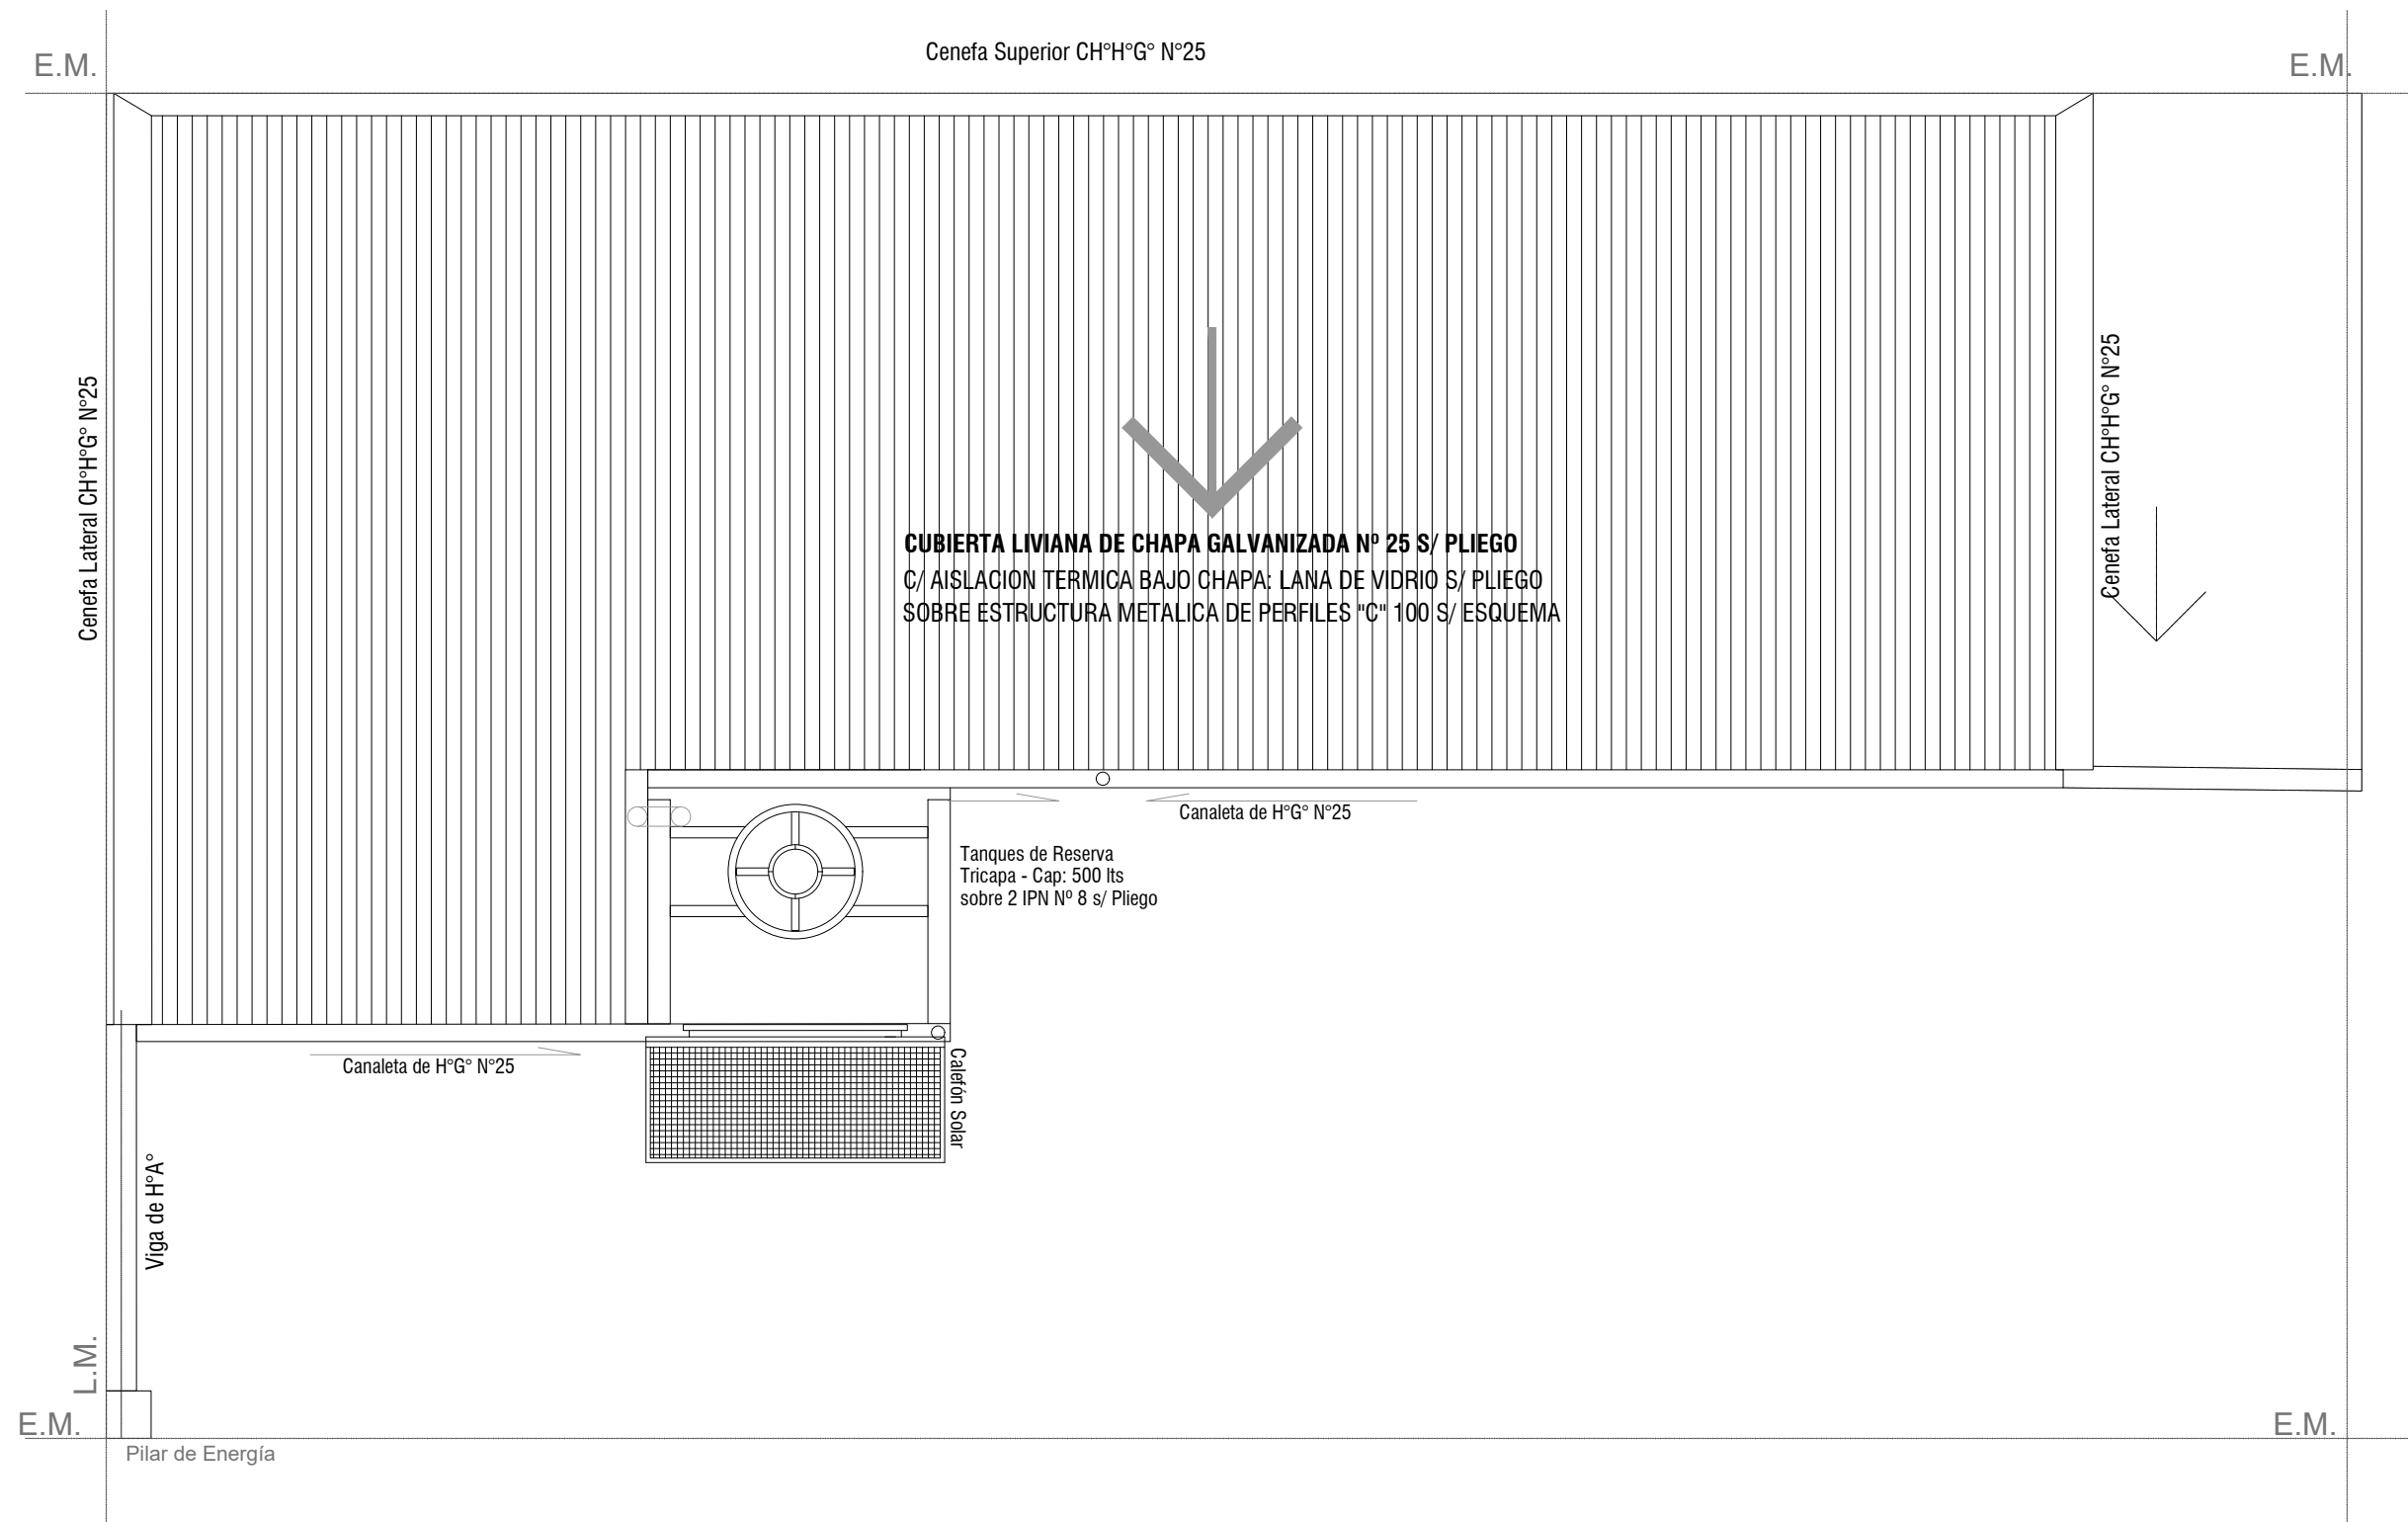


PLANTA DE TECHOS


	OBRA: VIVIENDA LINEAL - VCA 2 Dormitorios		
	PLANO: ARQUITECTURA		PLANTA BAJA
	Marzo 2021	ESCALA1:50	OBS:
			A 03

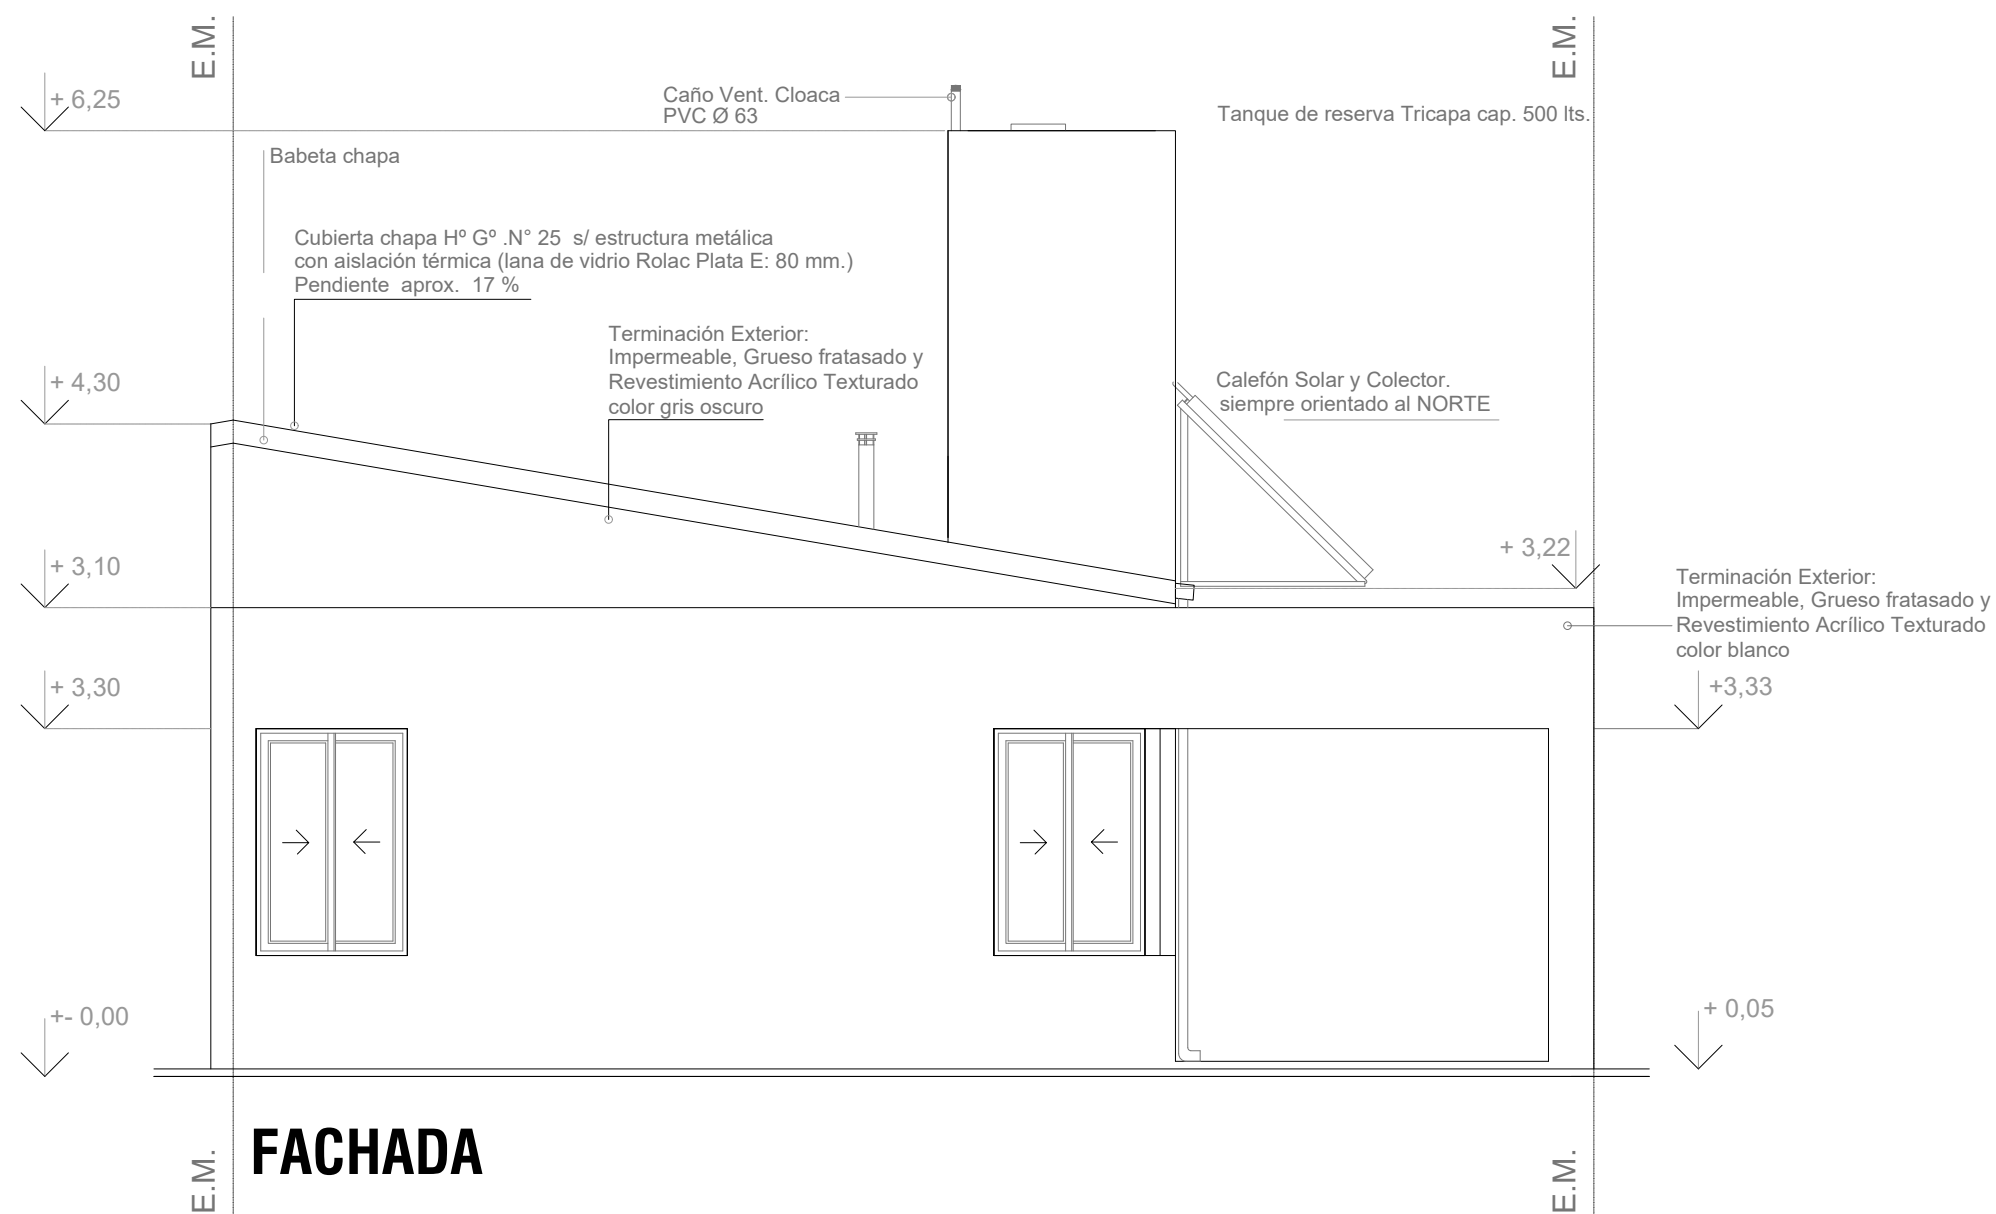


	OBRA: VIVIENDA LINEAL - VCA 2 Dormitorios		
	PLANO: ARQUITECTURA		PLANTA BAJA
	Marzo 2021	ESCALA 1:50	OBS:
			A 04

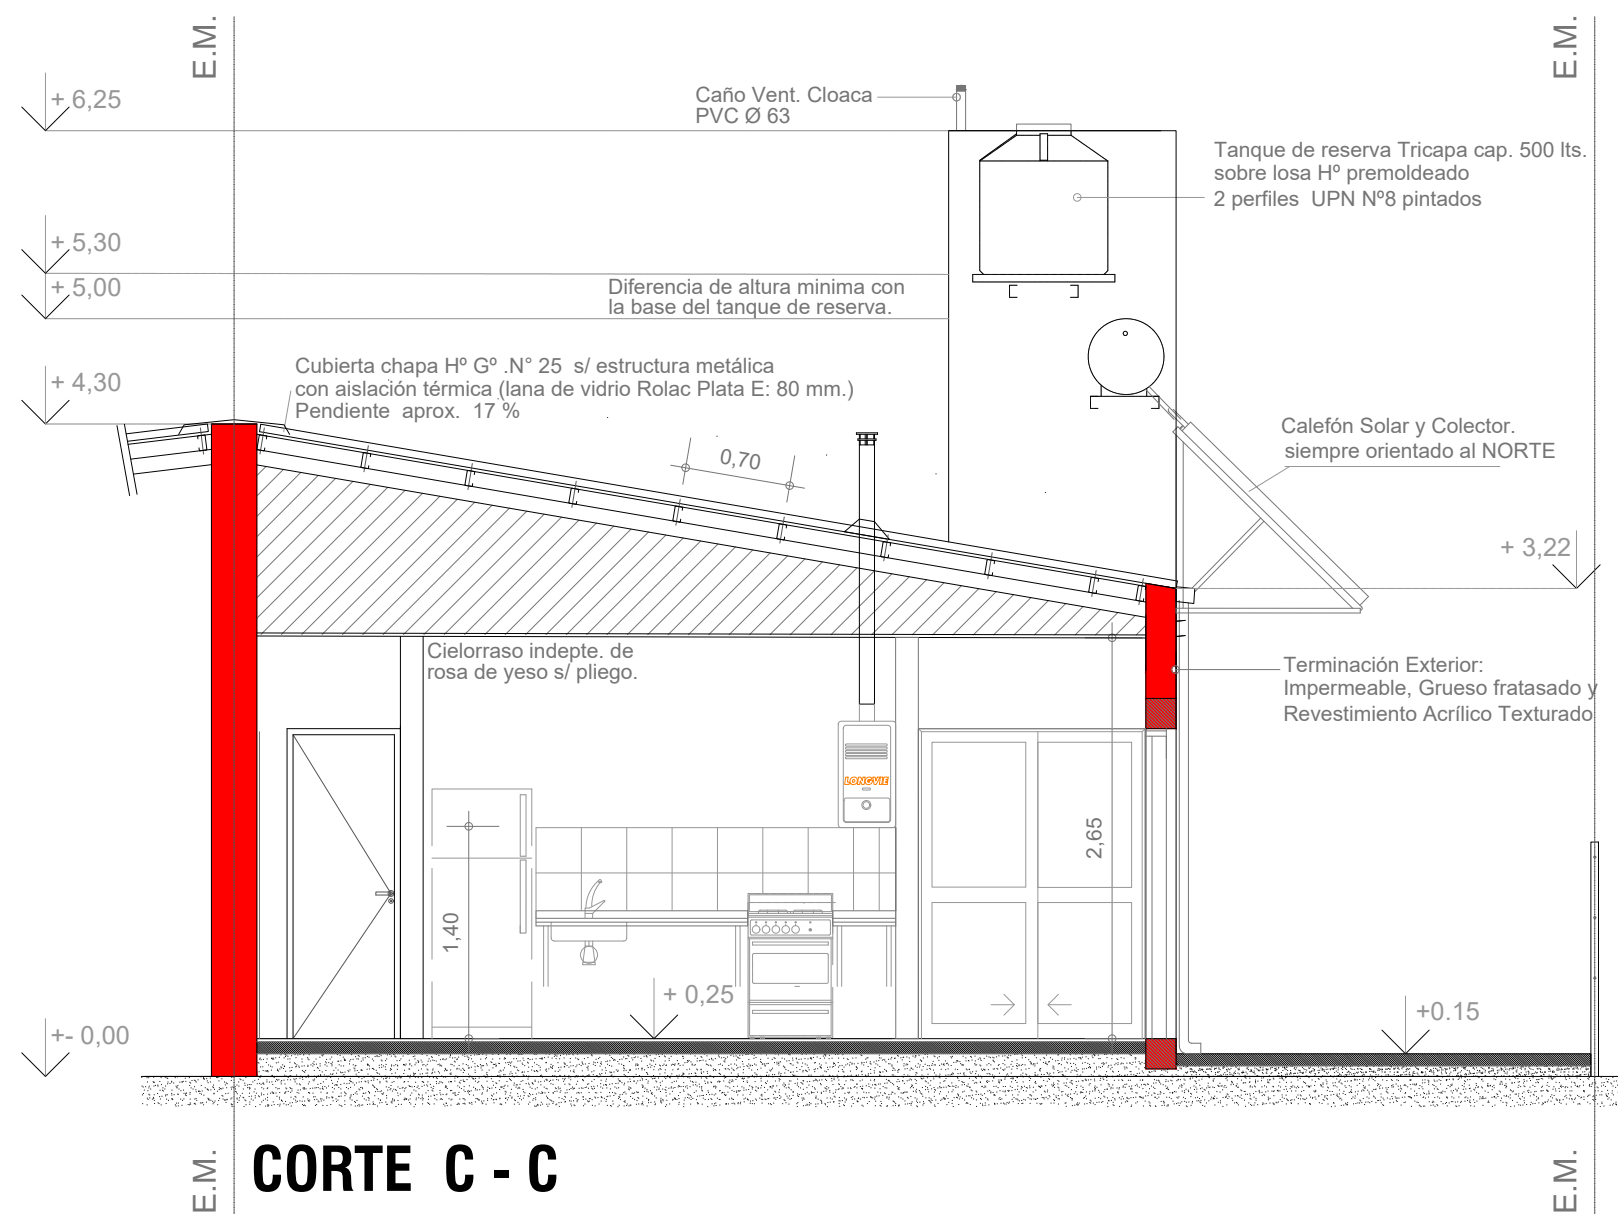


	OBRA: <b>VIVIENDA LINEAL - VCA</b> 2 Dormitorios		
	PLANO: <b>ARQUITECTURA</b>		PLANTA BAJA
	Marzo 2021	ESCALA 1:50	OBS:
			<b>A 05</b>

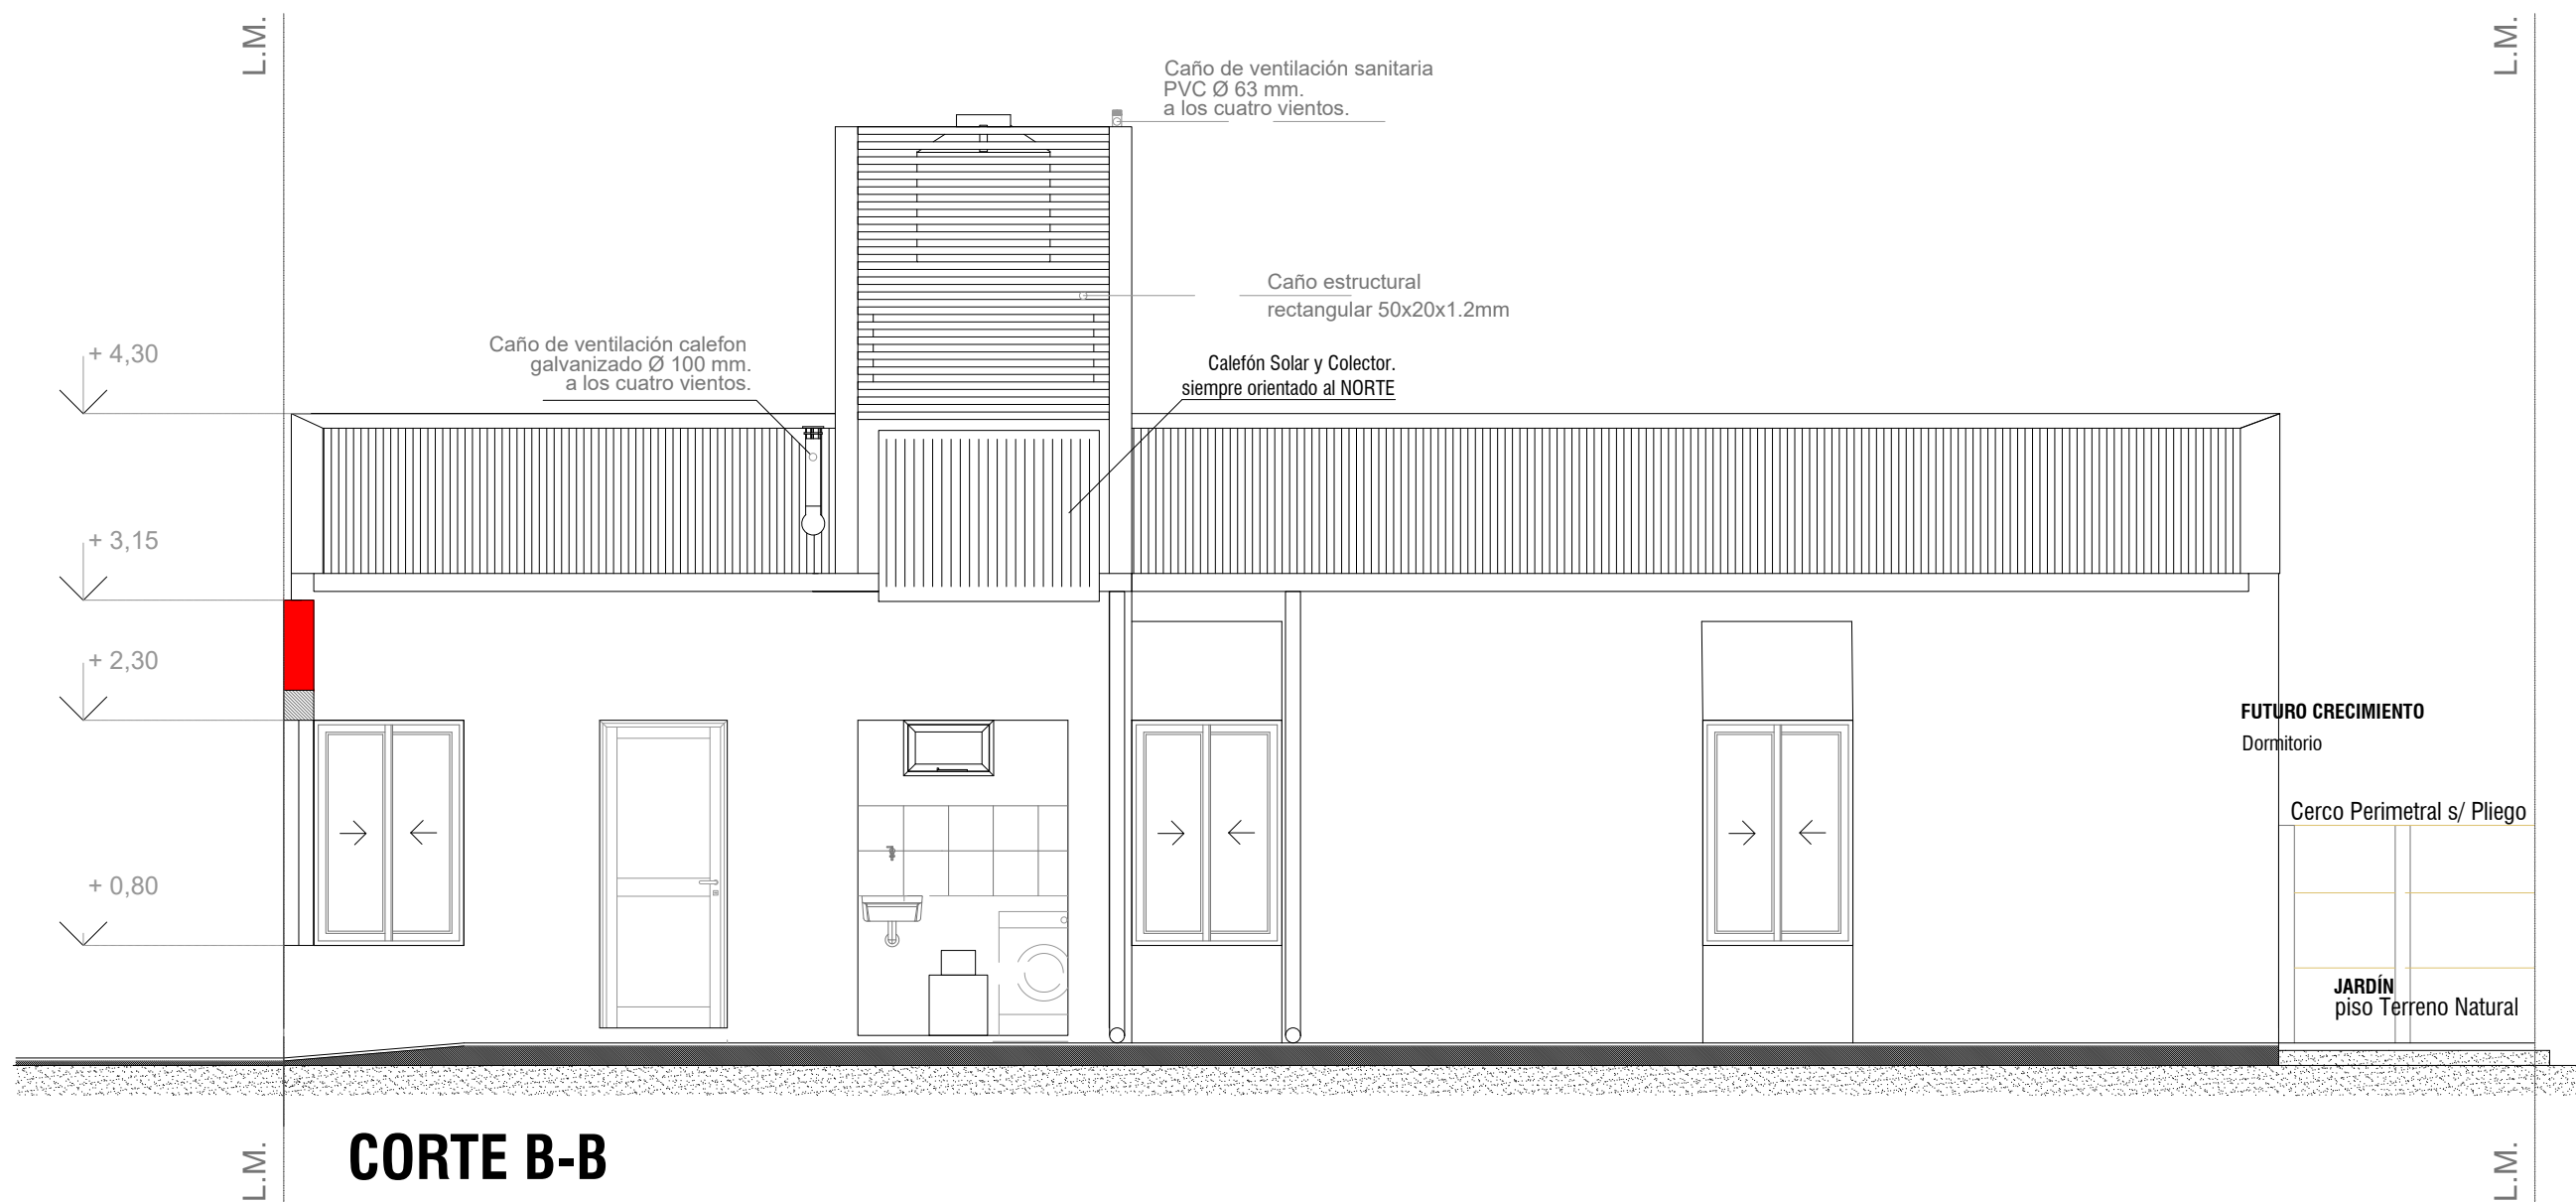

	OBRA: <b>VIVIENDA LINEAL - VCA</b> 2 Dormitorios		
	PLANO: <b>ARQUITECTURA</b>		PLANTA BAJA
	Marzo 2021	ESCALA 1:50	OBS:
			<b>A 06</b>

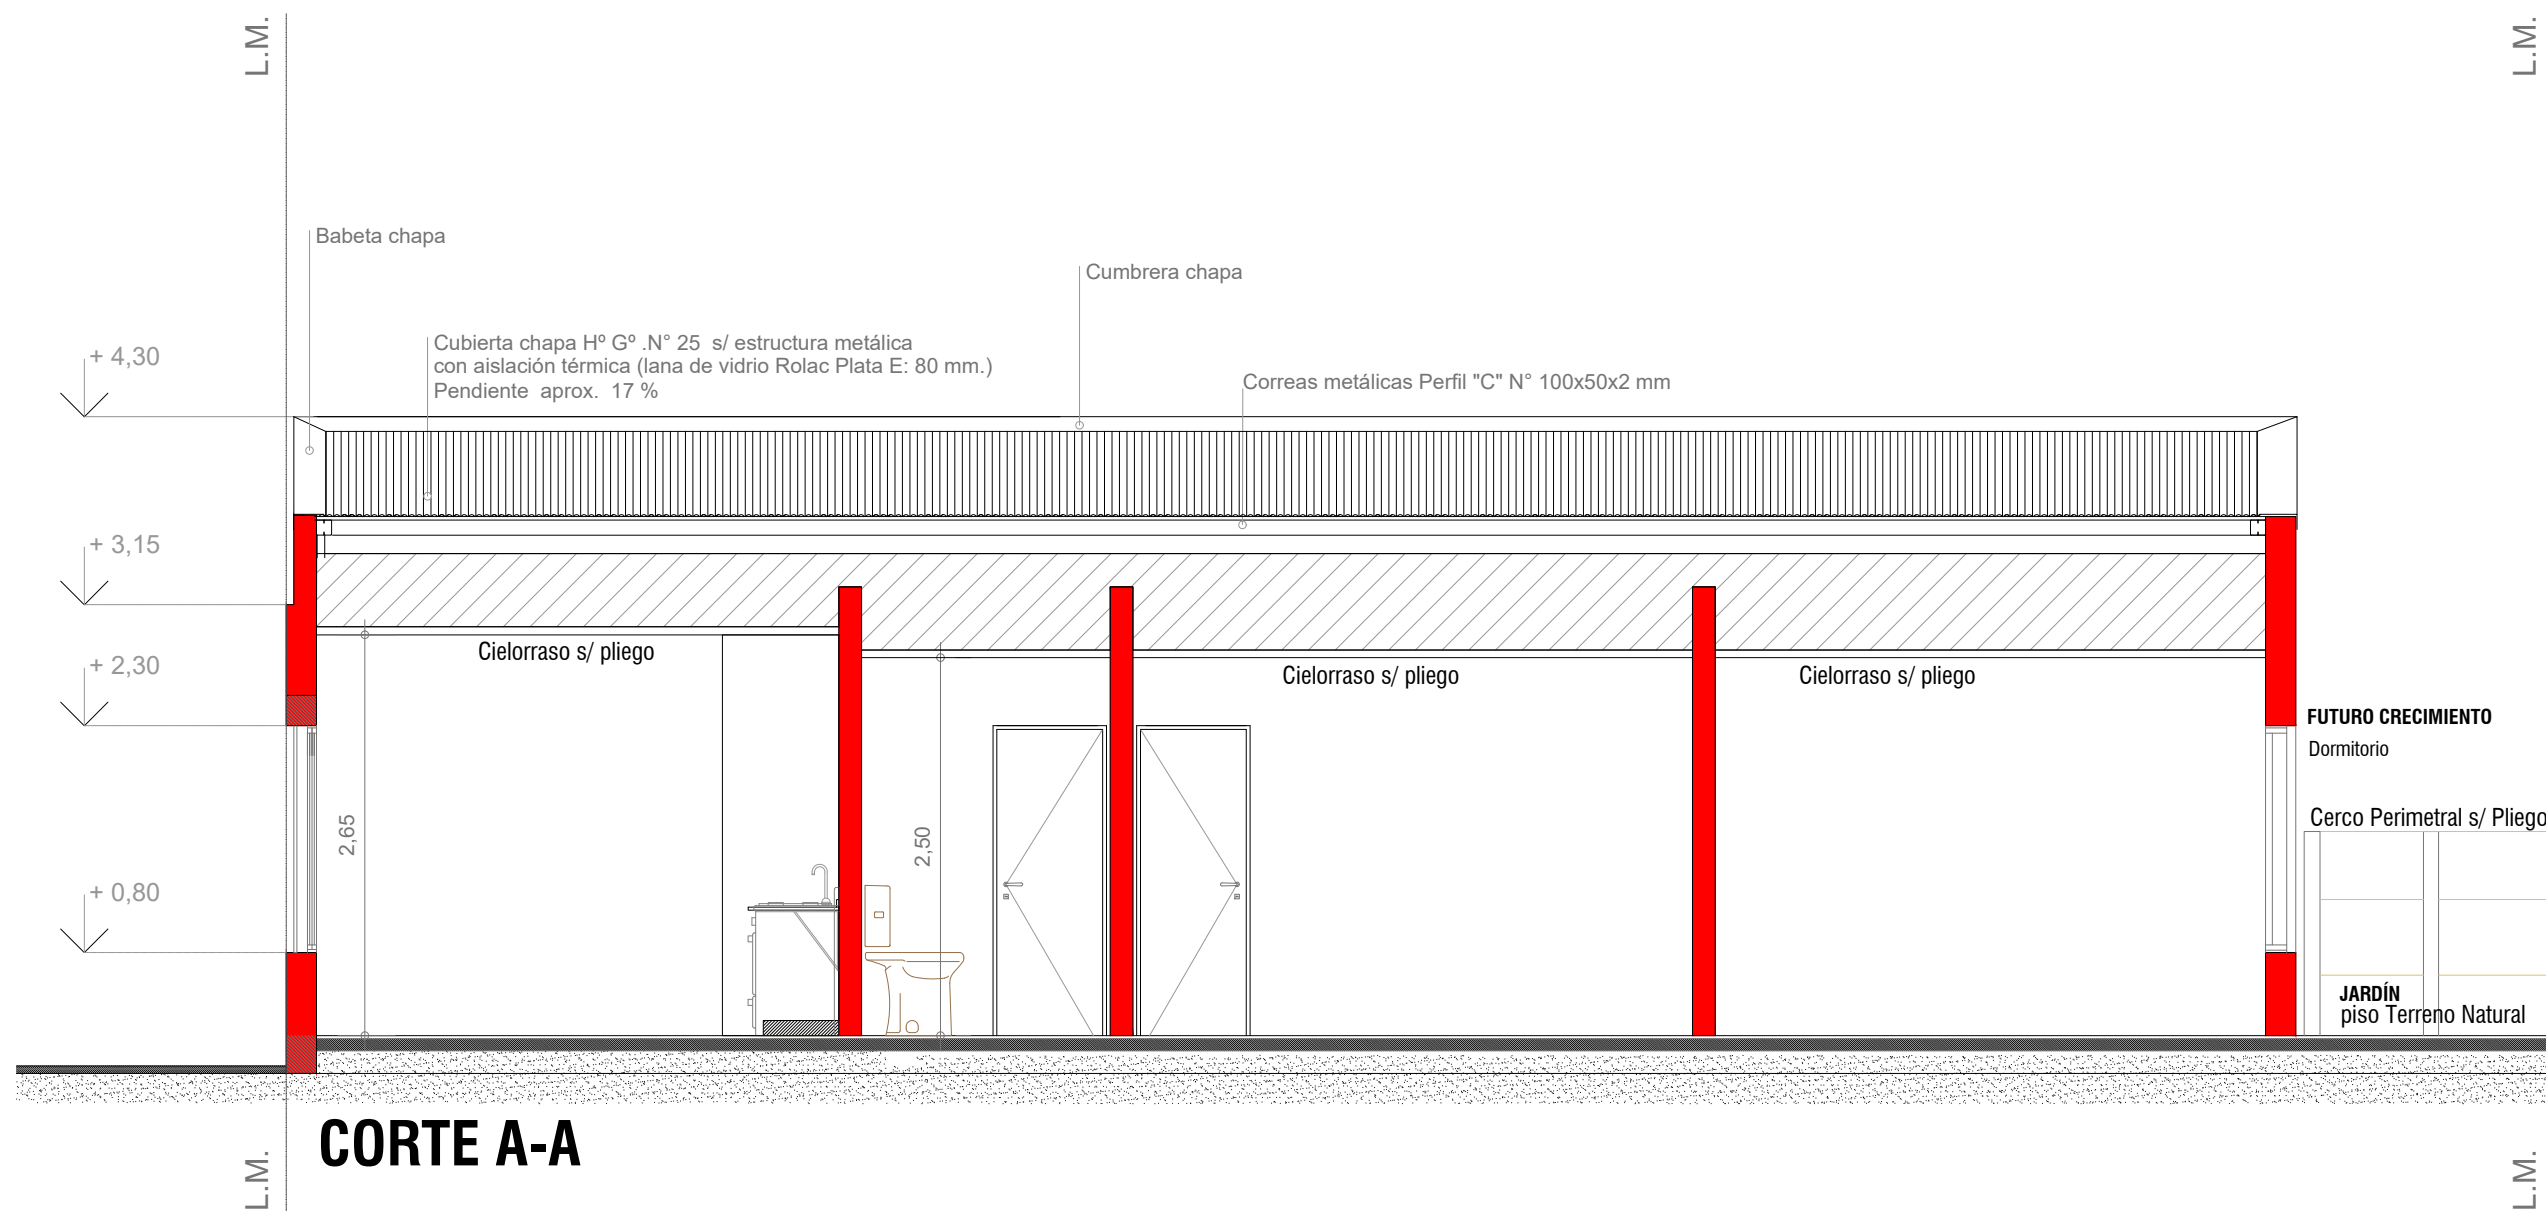

	OBRA: VIVIENDA LINEAL - VCA 2 Dormitorios		
	PLANO: ARQUITECTURA		PLANTA BAJA
	Marzo 2021	ESCALA 1:50	OBS:
			A 07

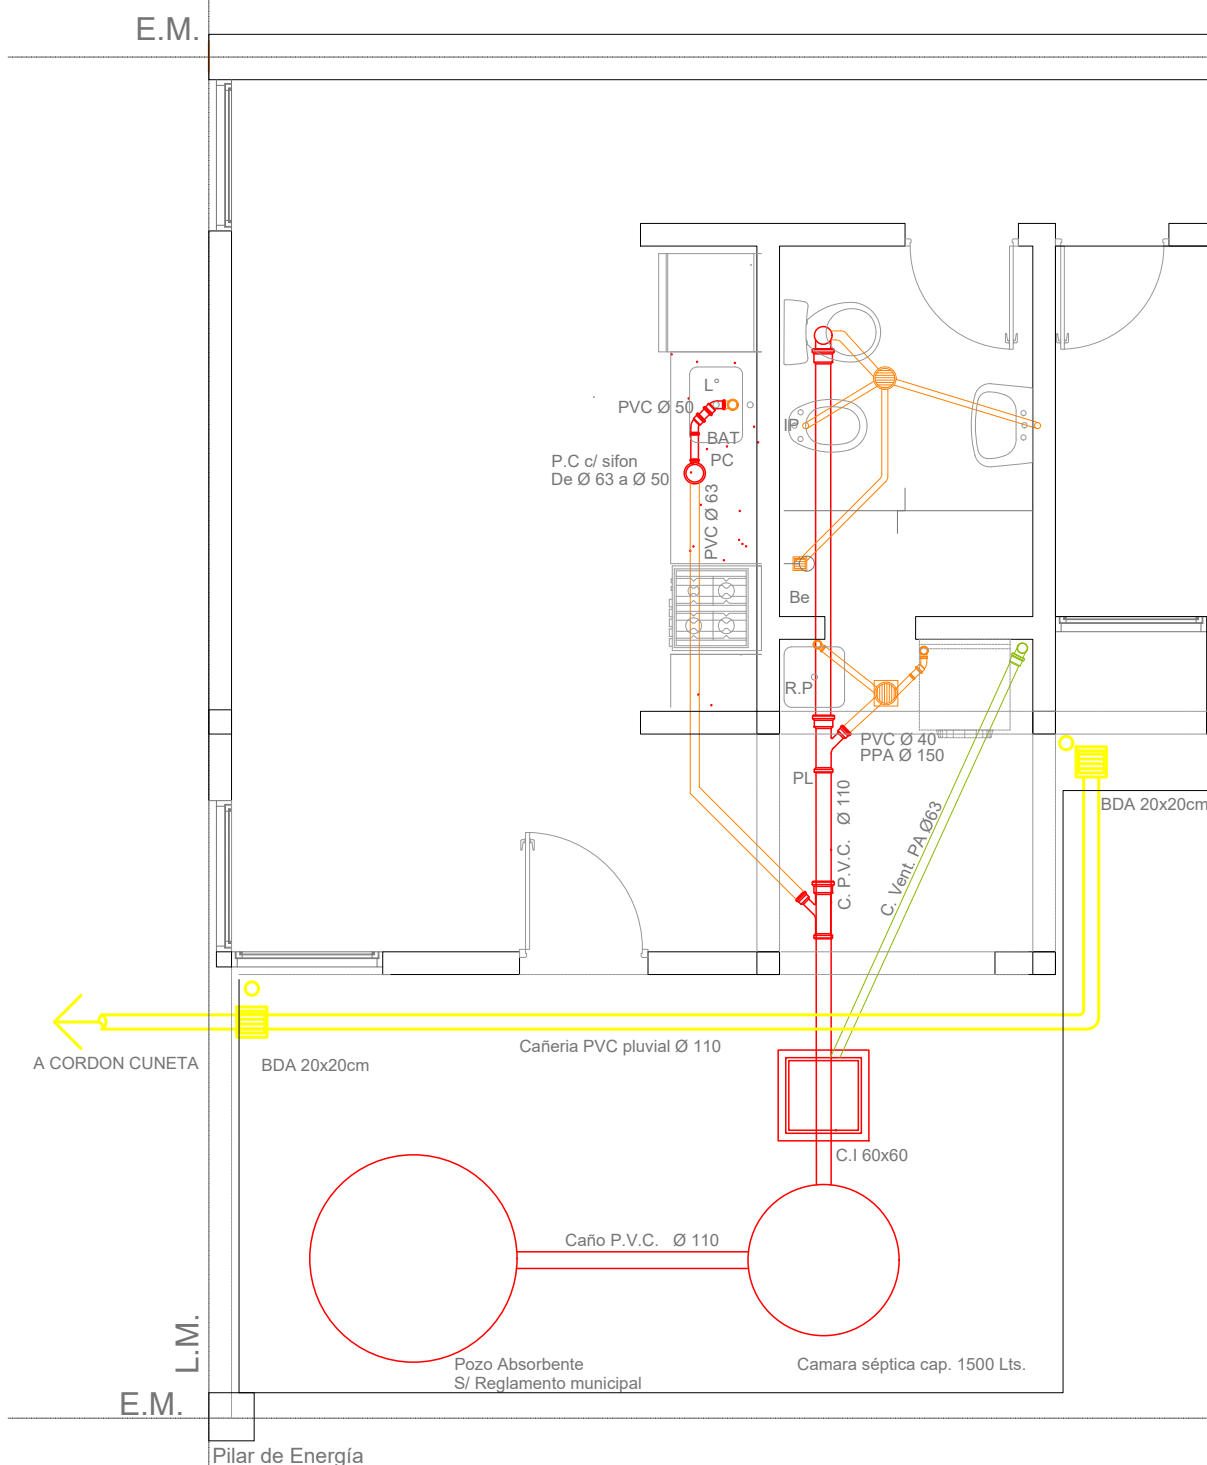

 <p><b>Dirección Provincial de Vivienda y Urbanismo</b> 50 años construyendo hogares, concretando sueños.</p>	<b>OBRA:</b> VIVIENDA LINEAL - VCA 2 Dormitorios		
	<b>PLANO:</b> ARQUITECTURA PLANTA BAJA		
	Marzo 2021	ESCALA 1:50	<b>OBS:</b>
 <p><b>PROVINCIA DE SANTA FE</b></p>		<b>A</b>	<b>08</b>




E.M.

Gabinete Regulador

L.M.

E.M.

Pilar de Energía

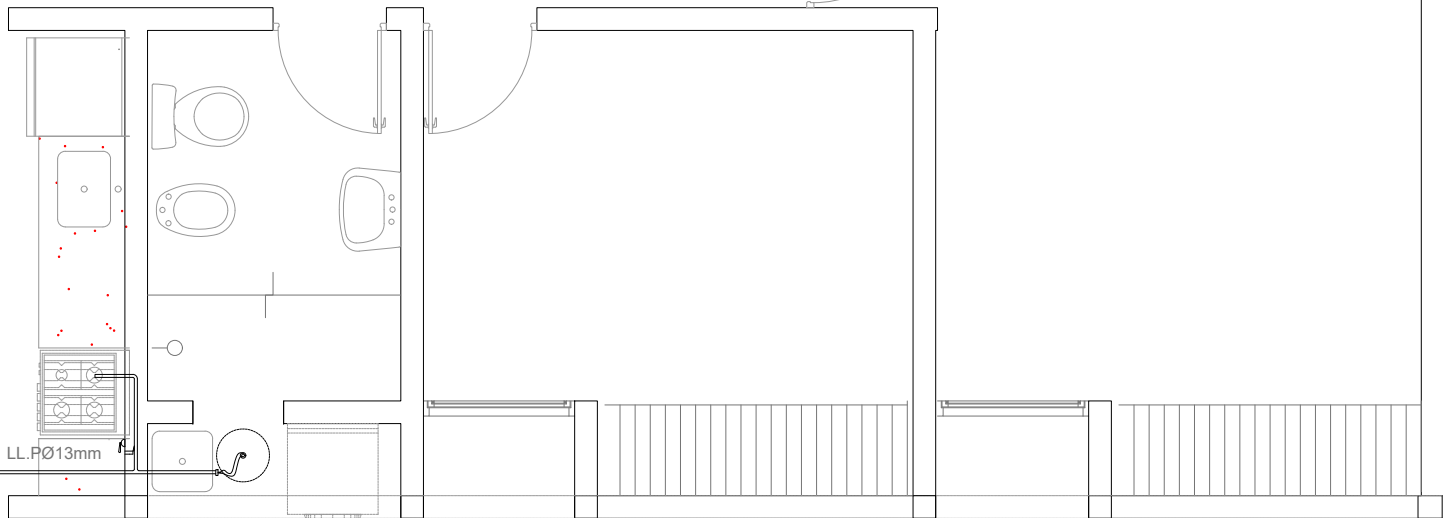


Espacio p/ futura  
 colocación de garrafa.

REJILLAS VENTILACIÓN  
 SUP/INF. S/ PLIEGO.

# PLANTA BAJA

<div> <div> </div> </div>	OBRA: VIVIENDA LINEAL - VCA		
	2 Dormitorios		
	PLANO: ARQUITECTURA		
Marzo 2021		ESCALA1:50	OBS:
<div> <div> <div>PROVINCIA DE SANTA FE</div> </div> </div>			<div> <div>A</div> <div>09</div> </div>

E.M.

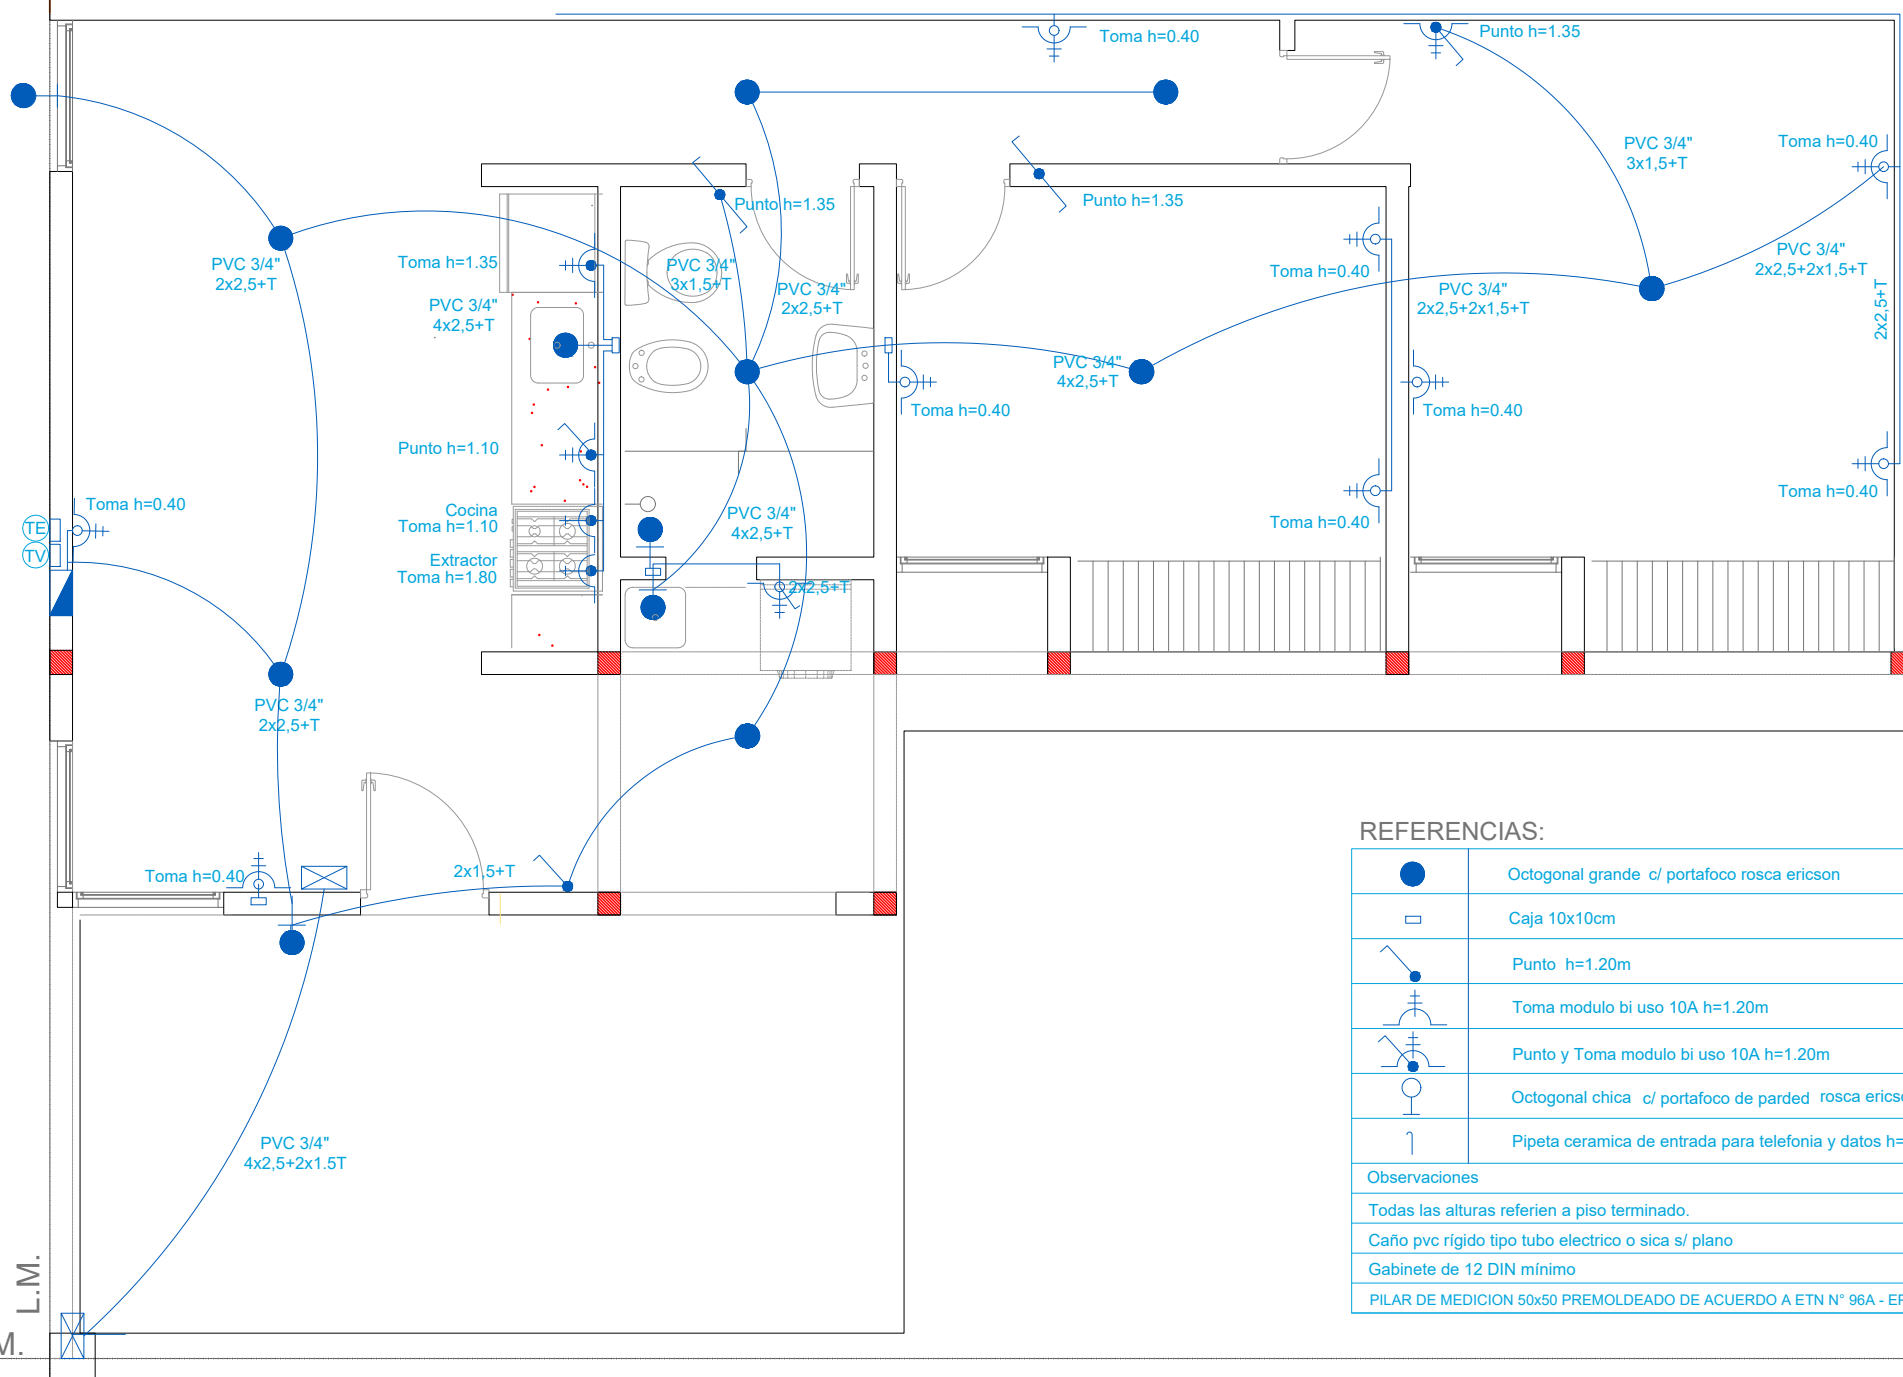

#### REFERENCIAS:


	Octogonal grande c/ portafoco rosca ericson
	Caja 10x10cm
	Punto h=1.20m
	Toma modulo bi uso 10A h=1.20m
	Punto y Toma modulo bi uso 10A h=1.20m
	Octogonal chica c/ portafoco de parded rosca ericson h=2.20m
	Pipeta ceramica de entrada para telefonía y datos h=2.20m
Observaciones	
Todas las alturas referien a piso terminado.	
Caño pvc rígido tipo tubo electrico o sica s/ plano	
Gabinete de 12 DIN mínimo	
PILAR DE MEDICION 50x50 PREMOLDEADO DE ACUERDO A ETN N° 96A - EPE SANTA FE	

Tablero Principal  
Medidor EPE  
Gabinete Medición  
Reglamentario-220V  
Cu- 5/8"x2000  
PAT<=5 Ohms

Pilar de Energía

## PLANTA BAJA

 Dirección Provincial de Vivienda y Urbanismo 50 años construyendo hogares, concretando sueños.	OBRA: VIVIENDA LINEAL - VCA 2 Dormitorios		
	PLANO: ARQUITECTURA		PLANTA BAJA
	Marzo 2021	ESCALA1:50	OBS:
			A 10

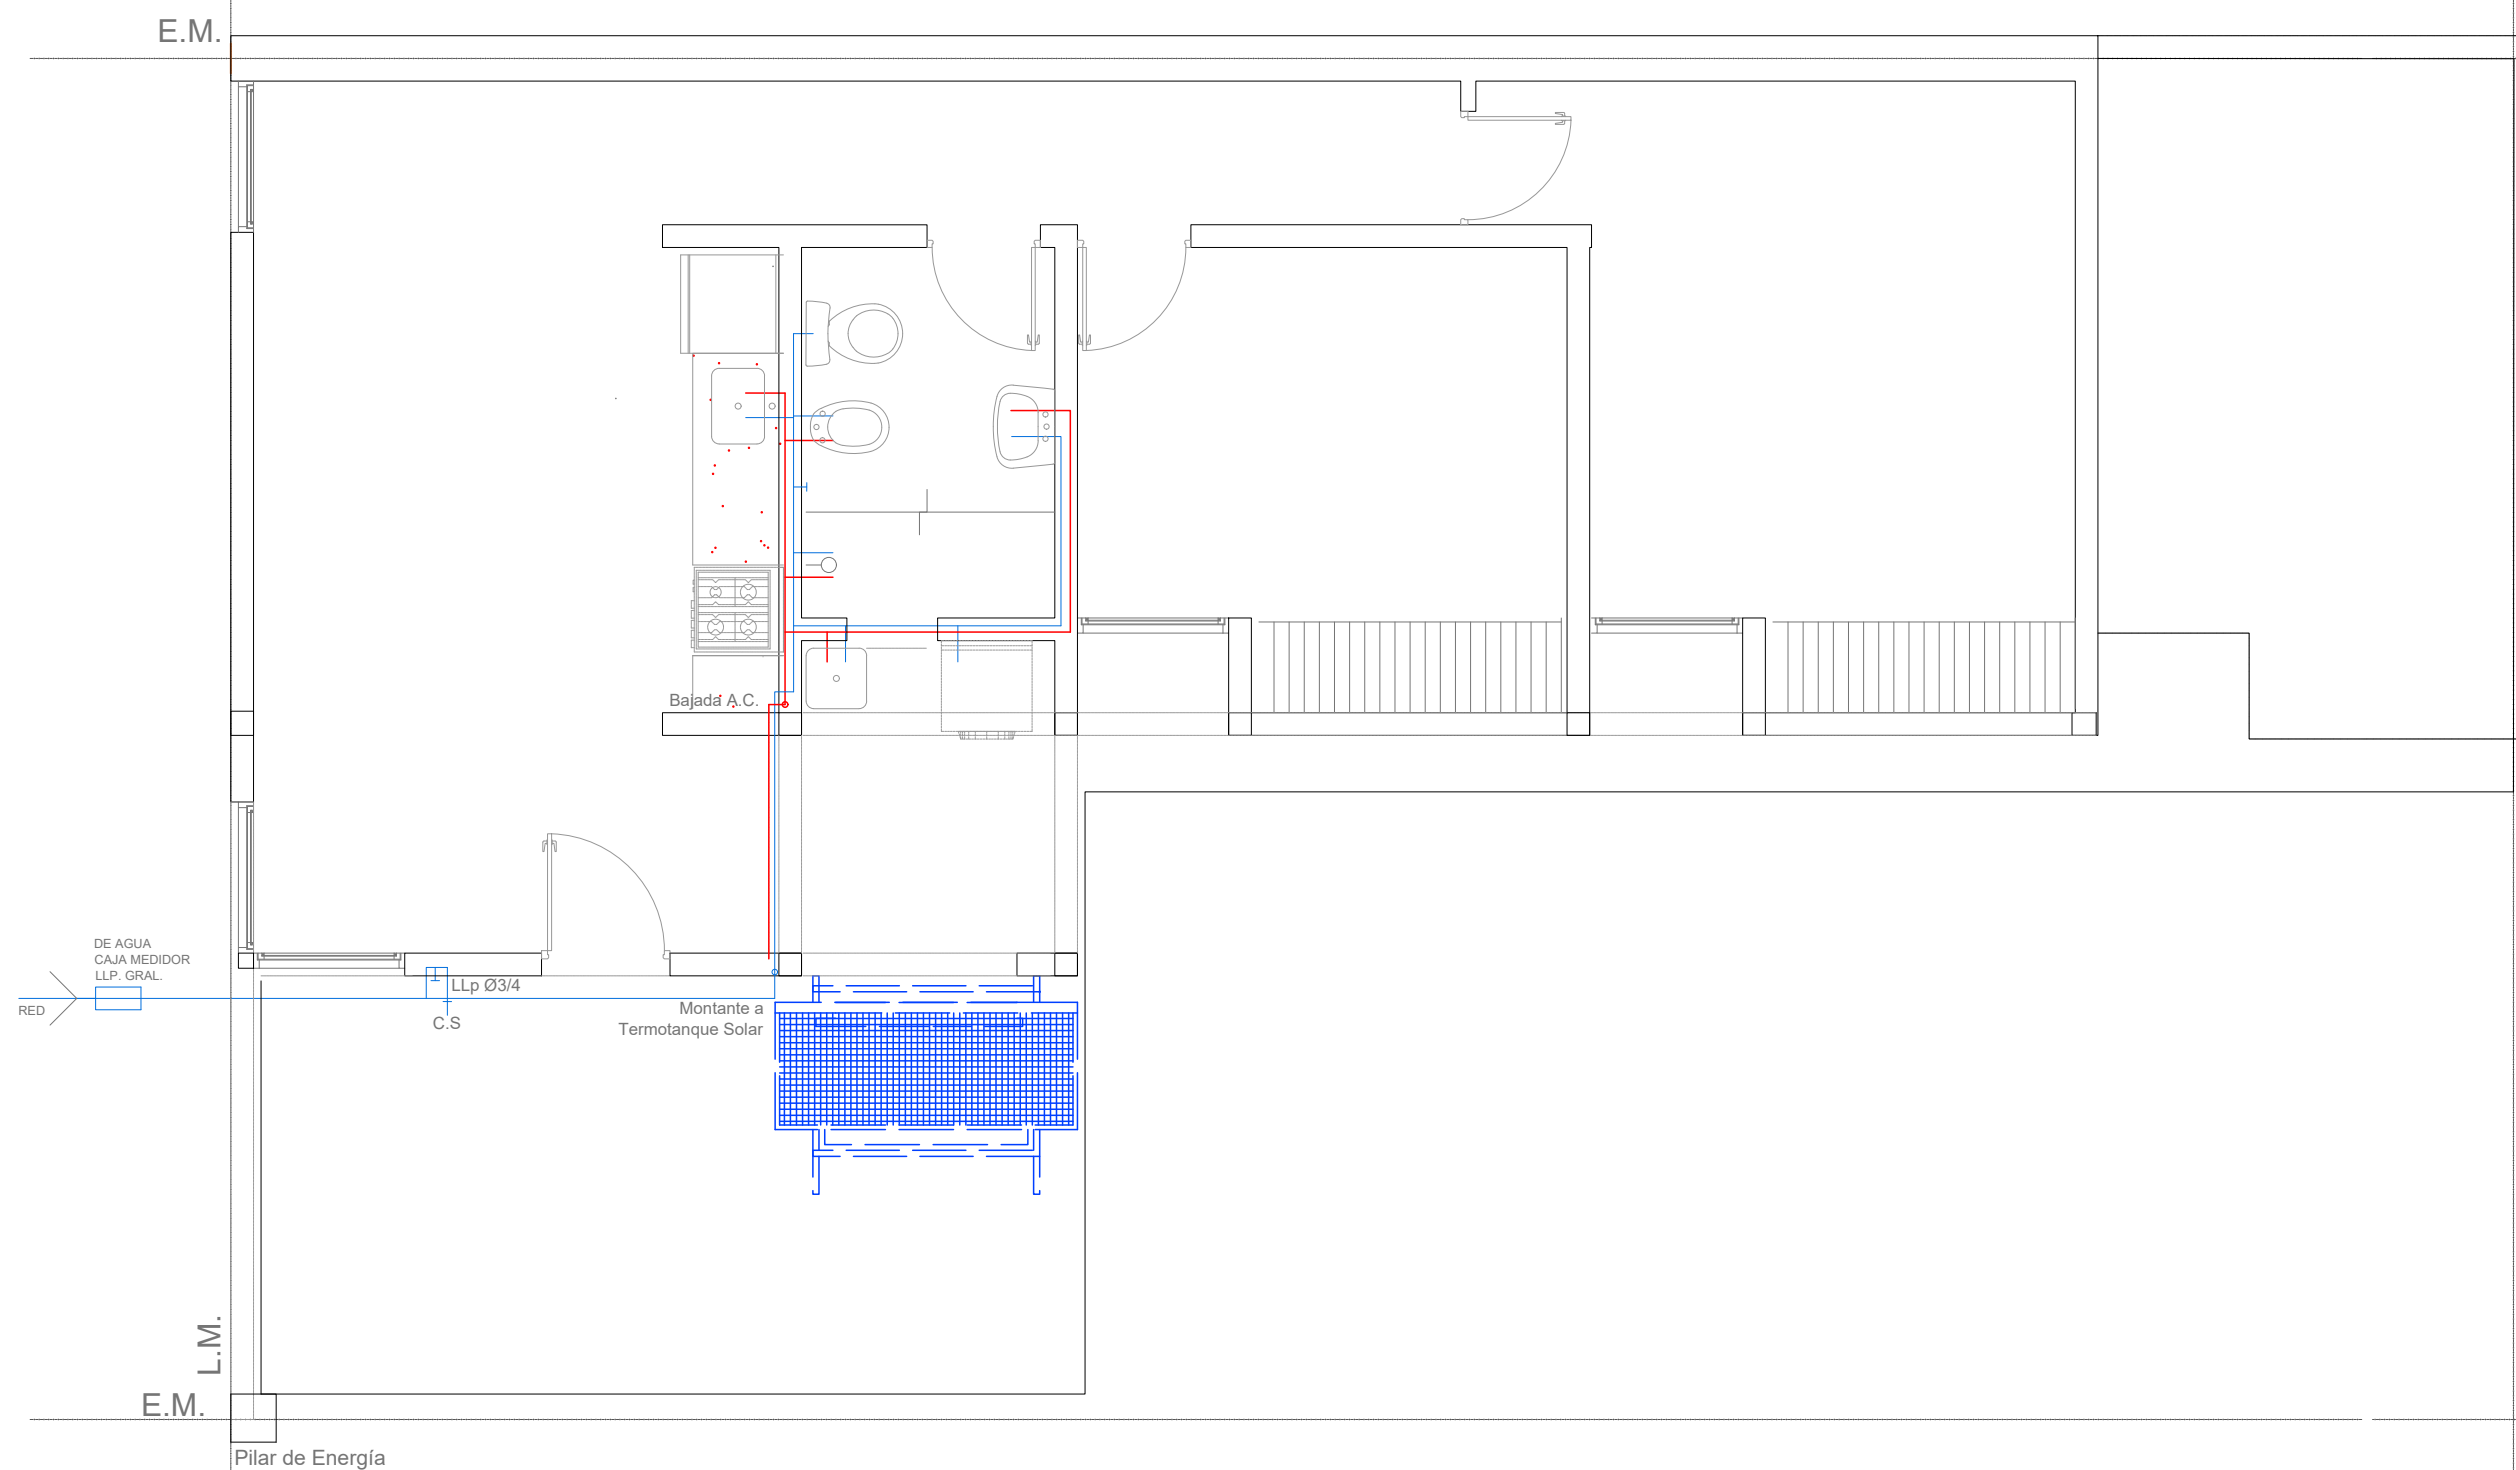

## PLANTA BAJA

	OBRA: VIVIENDA LINEAL - VCA 2 Dormitorios		
	PLANO: ARQUITECTURA		PLANTA BAJA
	Marzo 2021	ESCALA1:50	OBS:
			A 11