

PLANTA BAJA - NIVEL ±0.00 m
ESCALA 1:250

REFERENCIA LOCALES

00-01	ACCESO	00-25	SALA TECNICA
00-02	ACCESO PUBLICO DESDE TERMINAL ACTUAL	00-26	OFICE PERSONAL ADUANA
00-03	HALL ACCESO PASAJEROS EN TRANSITO	00-27	BAÑO PERSONAL ADUANA
00-04	ESPERA ASCENSORES PUBLICOS	00-28	PRIVADO ADUANA
00-05	BAR AL PASO - COCINA	00-29	OFICINA ADUANA
00-06	LOCAL COMERCIAL	00-30	OFICINA ADUANA
00-07	LOCAL COMERCIAL	00-31	OFICINA SENASA
00-08	DEPOSITO DE MERCADERIA	00-32	OFICINA SANIDAD
00-09	SALA RACKS INFORMATICOS	00-33	SALA TECNICA
00-10	RETIRO DE EQUIPAJE	00-34	SALA TECNICA Y TABLEROS ELECTRICOS
00-11	CIRCULACION BAJO PASARELA	00-35	SALA DE RACKS INFORMATICOS
00-12	HALL DE ARRIBOS PB	00-36	ACCESO PERSONAL DESDE TERMINAL ACTUAL
00-13	SALA DE RACKS INFORMATICOS	00-37	DATA CENTER, SALA TECO Y TE
00-14	SALA TECNICA	00-38	CIRCULACION DE SERVICIO
00-15	DEPOSITO FREE SHOP	00-39	SALA TABLEROS ELECTRICOS
00-16	FREE SHOP ARRIBOS	00-40	BAÑOS PUBLICOS PB - HALL
00-17	BAÑOS PUBLICOS PB - RETIRO EQUIPAJE	00-41	RECLAMO DE EQUIPAJES
00-18	RECLAMO DE EQUIPAJES	00-42	OFICINA
00-19	SANITARIO 1° AUXILIOS	00-43	OFICINA
00-20	SALA 1° AUXILIOS	00-44	OFICINA
00-21	CIRCULACION	00-45	HALL DE ARRIBOS INTERNACIONAL
00-22	ESCALERA DE EMERGENCIA	00-46	CONTROL DE ADUANA
00-23	CIRCULACION DE SERVICIO	00-47	FORMACION DE FILAS CONTROL ADUANA
00-24	ESCALERA DE EMERGENCIA	00-48	NÚCLEO DE ACCESO A MANGAS PB
		00-49	DEPOSITO DE LIMPIEZA


REFERENCIA TABIQUES

INTERIORES	INTERIORES REVESTIDOS	EXTERIORES REVESTIDOS	CIERRE SUPERIOR CUBIERTAS
T 01 (e.12)	T 09 (e.22.25)	T 15 (e.18)	CC 01 (e.18)
T 02 (e.12)	T 10 (e.15.25)	T 16 (e.18)	
T 03 (e.12)	T 11 (e.15.25)	T 17 (e.21.25)	
T 04 (e.12)	T 12 (e.18.5)	T 18 (e.25)	
T 05 (e.9.5)	T 13 (e.12.75)	T 19 (e.22)	
T 06 (e.19)	T 14 (e.22.25)	T 20 (e.15.5)	
T 07 (e.19)		T 21 (e.37)	
T 08 (e.13)		T 22 (e.40)	

REFERENCIA TABIQUES

SEGUN SU POSICION

A	REVESTIMIENTO COMPLETO
B	REVESTIMIENTO DINTEL
C	REVESTIMIENTO ANTEPECHO
D	REVESTIMIENTO DINTEL + ANTEPECHO

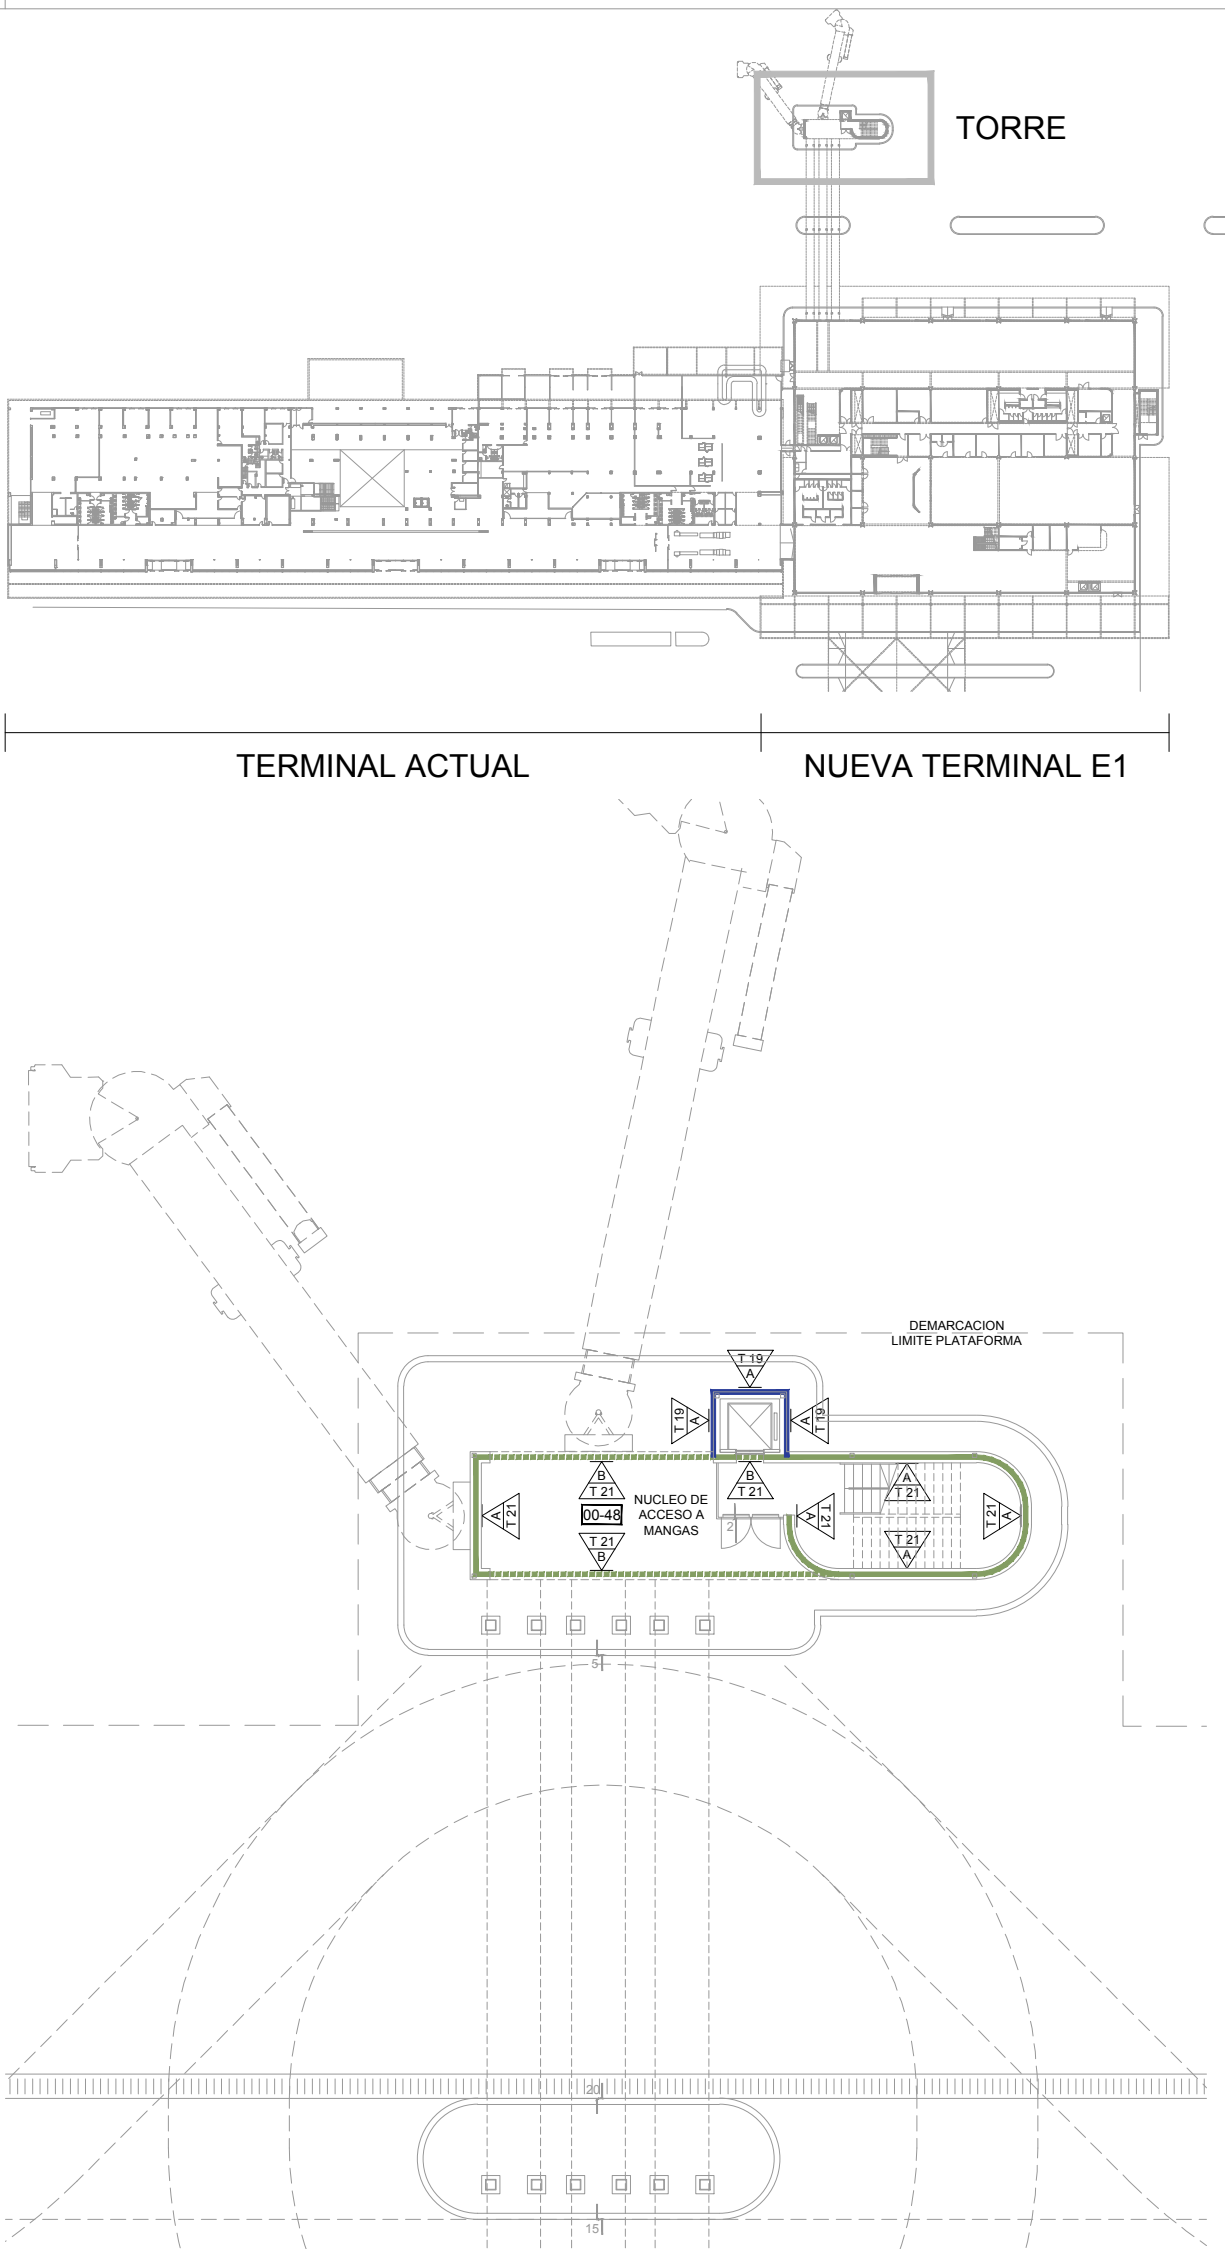

PLANTA BAJA - TORRE
ESCALA 1:250

U.P.E. UNIDAD DE PROYECTOS ESPECIALES	OBRA: NUEVA TERMINAL AEROPUERTO INTERNACIONAL ROSARIO				
	PLANO: PLANTA BAJA ±0.00m				
	ARCHIVO: AIR.TAB.01_06-1 TABIQUES				
AIR AEROPUERTO INTERNACIONAL ROSARIO	SECRETARIA DE ARQUITECTURA: Arq. Silvana Codina	3			
	DIRECTOR UPE: Arq. L. Leonart	2			
	COORDINADORA UPE: Arq. M. Dávala	1	08/11/17	EMISION	
	DIBUJÓ: FG	08	11	2017	ESCALA: 1:250
GOBIERNO DE SANTA FE MINISTERIO DE OBRAS PUBLICAS Y VIVIENDA					TAB.01-1