



## REVESTIMIENTOS

RV1-RETIRO REVESTIMIENTO PLASTICO (ZONA MAMOGRAFO)  
RV2-PICADO REVESTIMIENTOS MUROS (Sector a intervenir)  
RV3-REVESTIMIENTO GOMA (MUROS MAMOGRAFO)  
RV4-REVESTIMIENTO CERAMICO ESMALTADO (SALA REVELADO-OFFICE)  
RV5-REVESTIMIENTO PLACA ROCA YESO (ESPERA)  
RP -REVESTIMIENTO PLOMO EXISTENTE (a mantener)  
RPN-REVESTIMIENTO PLOMO NUEVO s/ETP

En el mamografo podran ser picados revoque sobre altura 2.10 hasta cielorraso sin intervenir en el emplomado existente

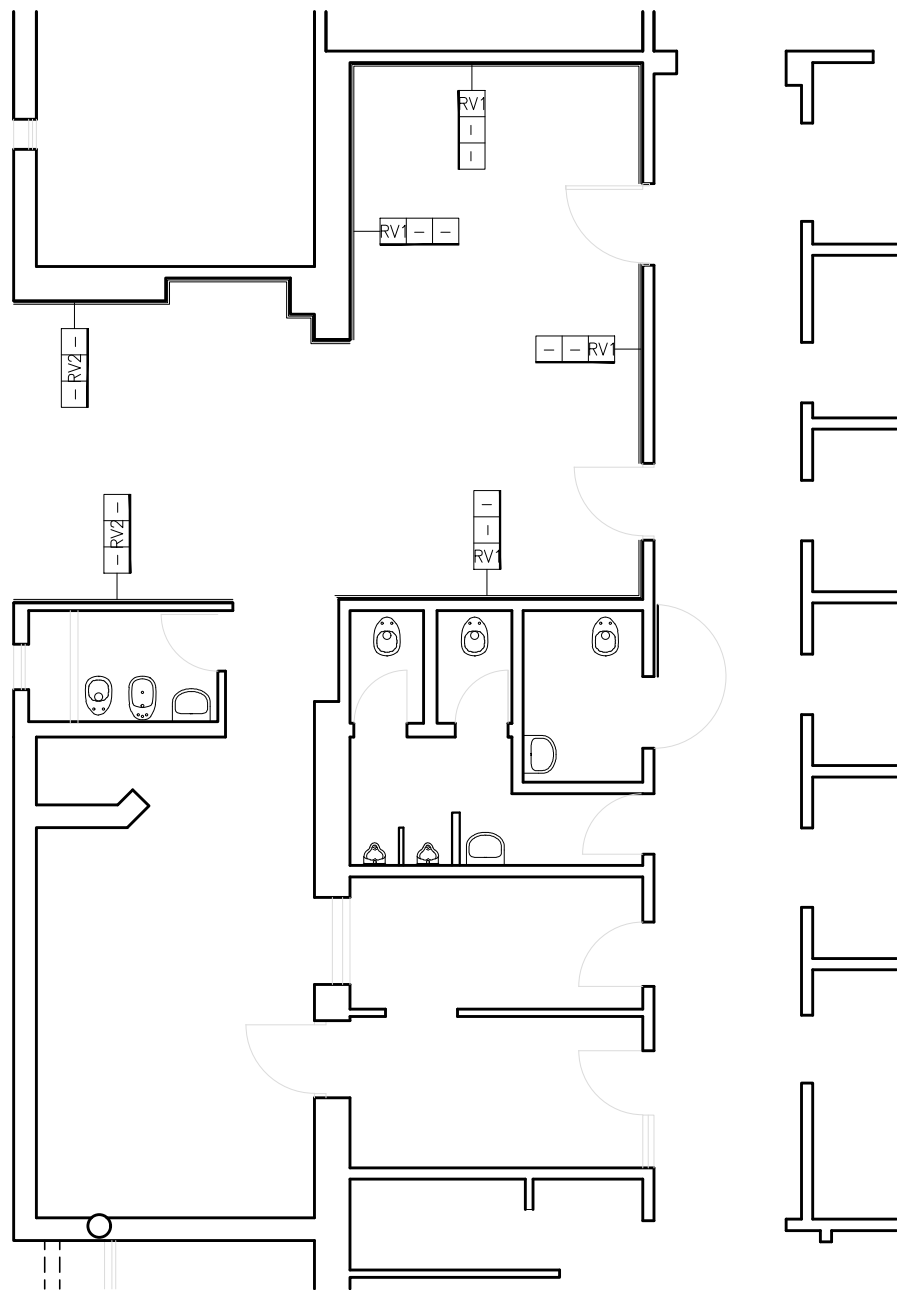

PLANTA BAJA - Picado de Revestimientos

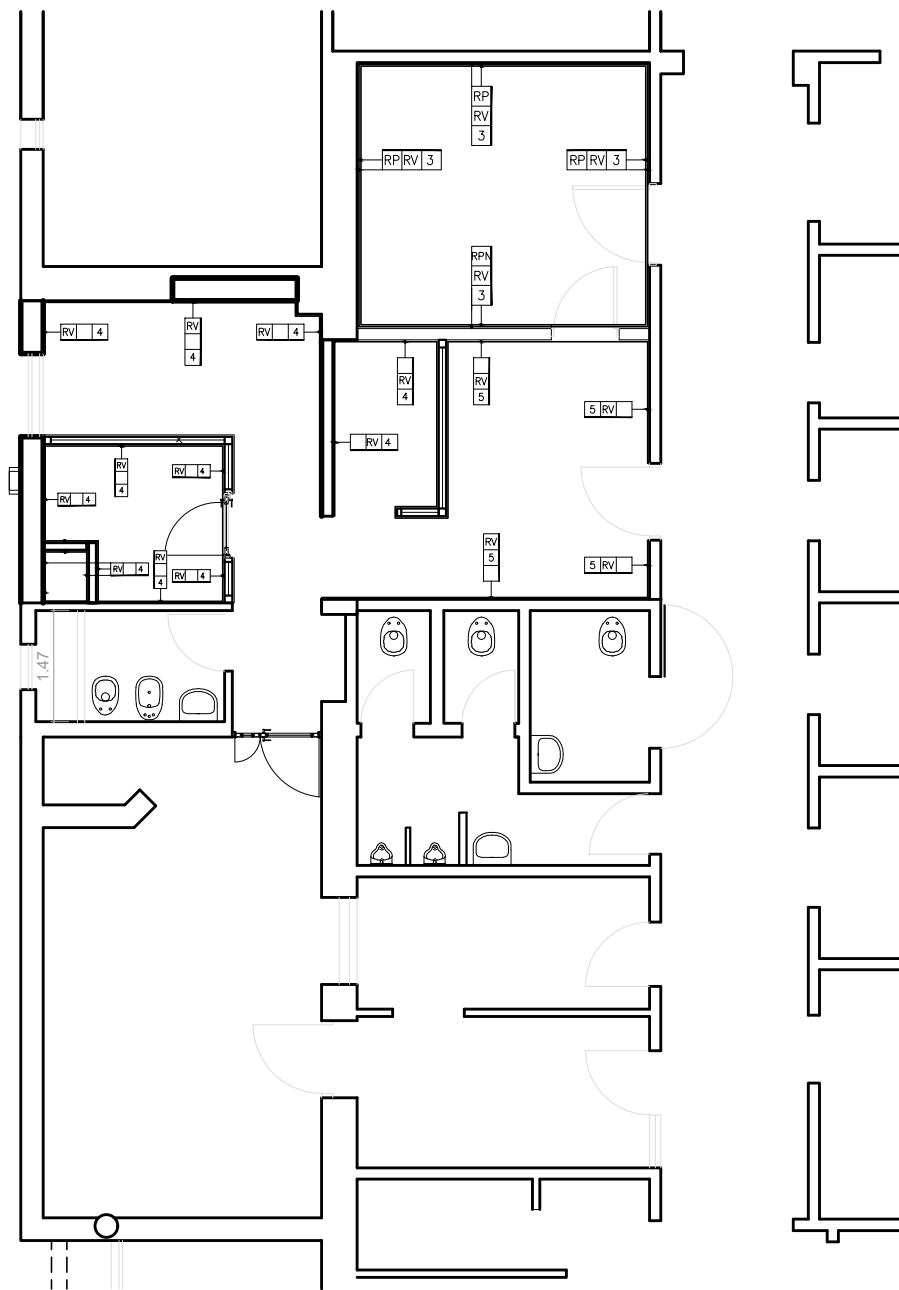

PLANTA BAJA - Revestimientos Nuevos

## PROVINCIA DE SANTA FE

SECRETARIA DE ARQ. Y OBRAS PÚBLICAS:  
Arq. Leticia Battaglia

DIRECTOR PROVINCIAL:  
Arq. Damian Elaskar

SUBDIRECTOR de PROYECTOS:  
Arq. Julio Duré


PROYECTO: **Di.P.A.I.**

DIRECCION PROVINCIAL DE  
ARQUITECTURA E INGENIERIA

OBRA: **REFUNCIONALIZACION  
SECTOR MAMOGRAFIA y  
DEMOLICION DE TANQUE  
DE RESERVA EN DESUSO  
HOSPITAL  
Dr. "Gumercendo SAYAGO**

SANTA FE - DEPTO. LA CAPITAL

UBICACIÓN:

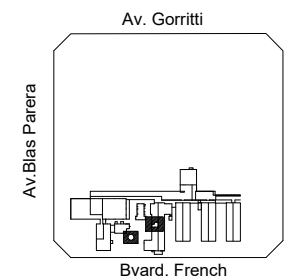

EDIFICIO:

RUBRO: **ARQUITECTURA**

PLANO:  
**PLANTAS DE REVESTIMIENTO**

NIVEL: **+ 0.20**

ESCALA:  
**1:100**

NOTA:  
Todas las medidas se verificarán en obra.

PLANO N°

**10**