



CIELORRASOS

C1–CIELORRASO SUSPENDIDO, PLACA DE ROCA DE YESO ESTRUCTURA DE PERFILES GALAVANIZADOS DE 70mm. JUNTA TOMADA, SELLADA CON CINTA Y ENDUIDO + PINTURA PARA CIELORRASOS LÁTEX ANTIHONGO BLANCO. BUÑA PERIMETRAL DE 2X2cm.:
C2–CIELORRASO ADHERIDO A LA LOSA + PINTURA PARA CIELORRASOS LÁTEX ANTIHONGO BLANCO. BUÑA PERIMETRAL DE 2X2cm.:
C3–CAJONES, PLACA ROCA DE YESO ESTRUCTURA DE PERFILES GALVANIZADOS DE 70mm. JUNTA TOMADA, SELLADA CON CINTA Y ENDUIDO + PINTURA PAR CIELORRASO LATEX ANTIHONGO BLANCO. BUÑA PERIMETRAL DE 2X2cm

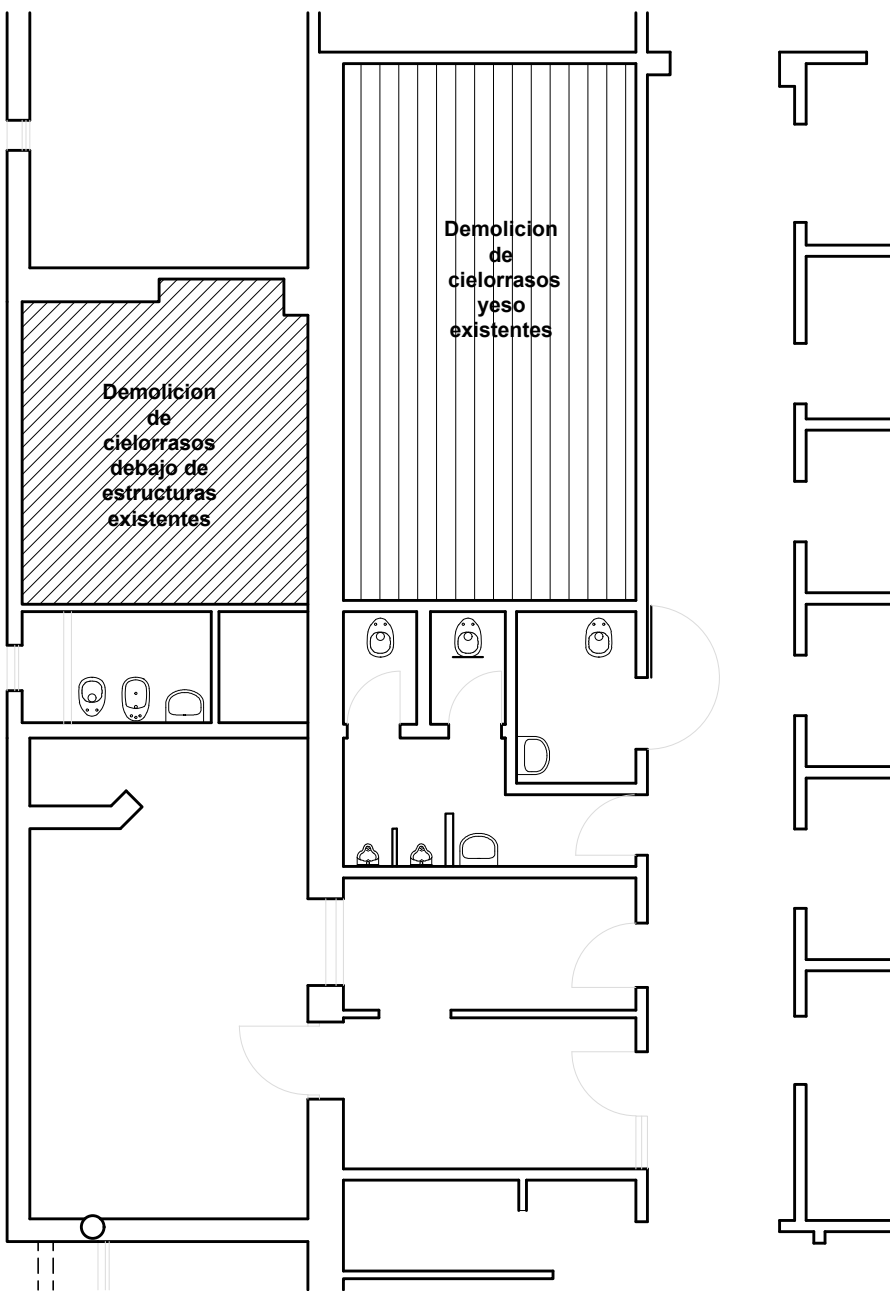

PLANTA BAJA - Demolicion Cielorrasos

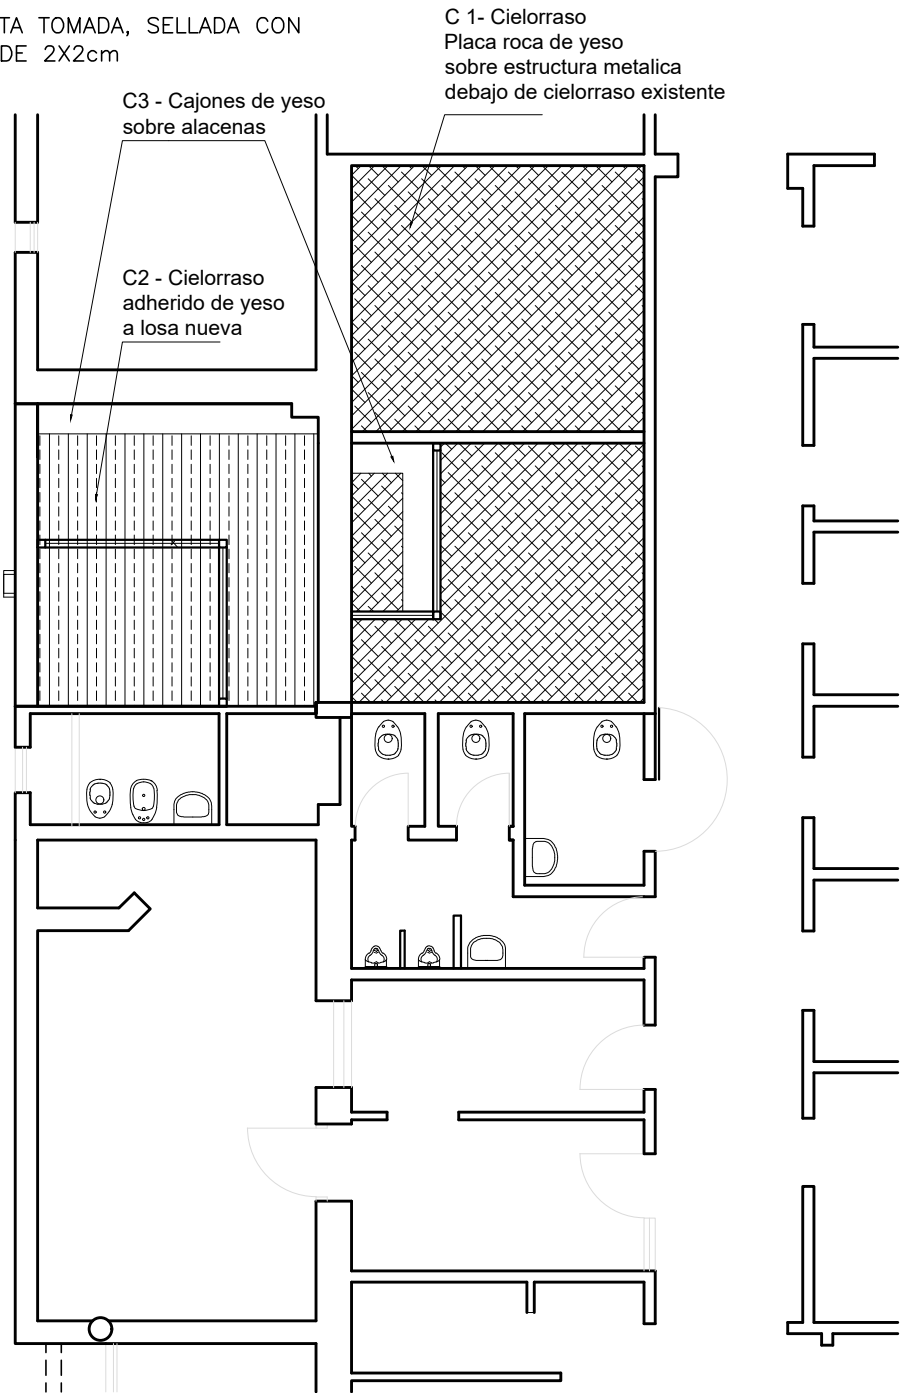

PLANTA BAJA - Cielorraso Nuevos

PROVINCIA
DE SANTA FE

SECRETARIA DE ARQ. Y OBRAS PÚBLICAS:
Arq. Leticia Battaglia

DIRECTOR PROVINCIAL:
Arq. Damian Elaskar

SUBDIRECTOR de PROYECTOS:
Arq. Julio Duré


PROYECTO: **Di.P.A.I.**

DIRECCION PROVINCIAL DE
ARQUITECTURA E INGENIERIA

OBRA: **REFUNCIONALIZACION
SECTOR MAMOGRAFIA y
DEMOLICION DE TANQUE
DE RESERVA EN DESUSO
HOSPITAL
Dr. "Gumercendo SAYAGO**

SANTA FE - DEPTO. LA CAPITAL

UBICACIÓN:

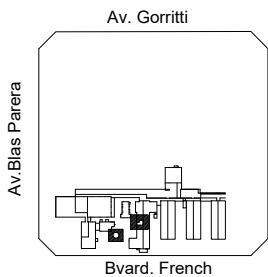

EDIFICIO:

RUBRO: **ARQUITECTURA**

PLANO:
PLANTA DE CIELORRASOS

NIVEL: **+ 0.20**

ESCALA:
1:100

NOTA:
Todas las medidas se verificarán en obra.

PLANO N°

7