


PISOS

PE-RETIRO DE PISOS EXISTENTES
S1+ZG MOSAICO GRANÍTICO + PULIDO (en obra) TIPO BLANGINO 30x30, COLOR GRIS CLARO + ZÓCALO GRANÍTICO SANITARIO COLOR GRIS CLARO,
L2+ZC. LOSETAS CEMENTO 60X40 cm (gris claro)+ ZOCALO CEMENTO
CP1-CONTRAPISO H*P* s/niveles interiores
CP2-CONTRAPISO H*P* s/terreno natural
CO-CORDON CEMENTO FRATAZADO
PG+Ca+ZG. PISO GOMA + MASA NIVELADORA (sobre carpeta)+ asiento (zocalos igual material)
ZA-Zocalo aluminio en tabiques de roca de yeso
Zs-Zocalo sanitario granito en sectores humedos (sala revelado)

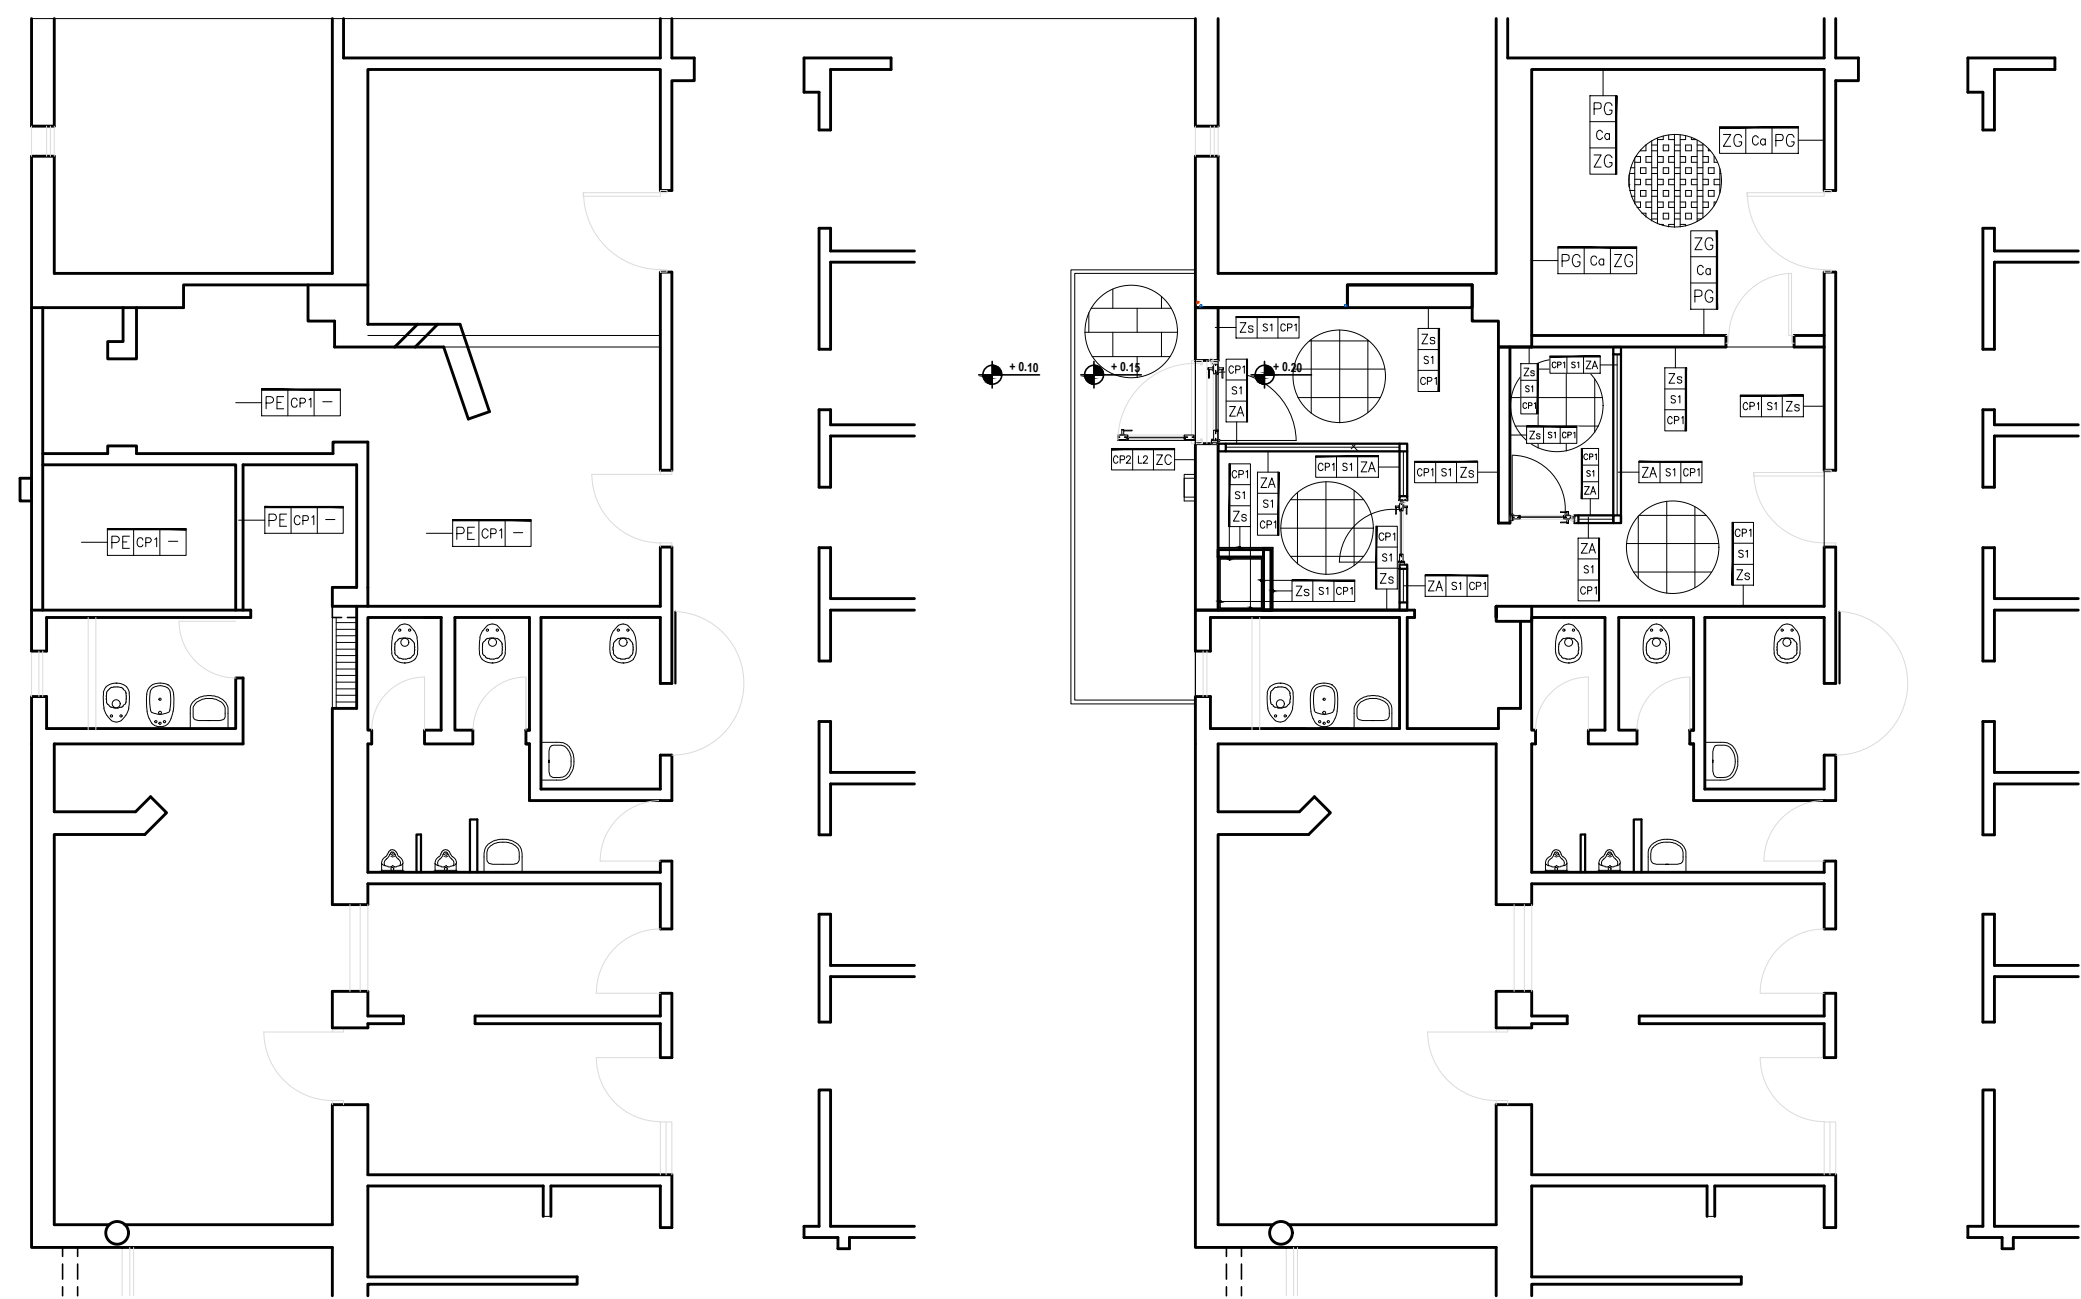

PLANTA BAJA - Demolicion Pisos

PLANTA BAJA - Pisos Nuevos

PROVINCIA
DE SANTA FE

SECRETARIA DE ARQ. Y OBRAS PÚBLICAS:
Arq. Leticia Battaglia

DIRECTOR PROVINCIAL:
Arq. Damian Elaskar

SUBDIRECTOR de PROYECTOS:
Arq. Julio Duré


PROYECTO: **Di.P.A.I.**

DIRECCION PROVINCIAL DE
ARQUITECTURA E INGENIERIA

OBRA: **REFUNCIONALIZACION
SECTOR MAMOGRAFIA y
DEMOLICION DE TANQUE
DE RESERVA EN DESUSO
HOSPITAL
Dr. "Gumerindo SAYAGO**

SANTA FE - DEPTO. LA CAPITAL

UBICACIÓN:

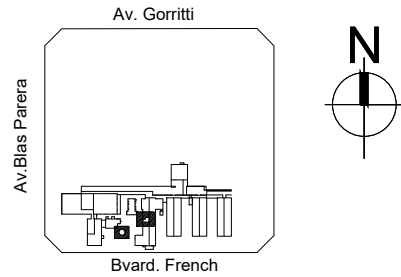

EDIFICIO:

RUBRO: **ARQUITECTURA**

PLANO:
PLANTA DE PISOS

NIVEL: **+ 0.20**

ESCALA:
1:100

NOTA:
Todas las medidas se verificarán en obra.

PLANO N°