

PLANTA BAJA | 1:125

CALLE ALEM

REFERENCIAS

NOTA IMPORTANTE:

TODAS LAS MEDIDAS Y NIVELES SERAN VERIFICADOS EN OBRA

REFERENCIAS CONSTRUCTIVAS

- MURO LADRILLOS COMUNES
- LADRILLOS COMUN 15cm | CAMARA DE AIRE | LADRILLOS HUECOS PORTANTE 18cm
- LADRILLOS COMUN 15cm | CAMARA DE AIRE | LADRILLOS HUECOS 8cm
- MURO LADRILLOS HUECOS PORTANTE 18cm
- MURO LADRILLOS HUECOS 12cm
- MURO LADRILLOS HUECOS 8cm
- LADRILLOS HUECOS 18cm | CAMARA DE AIRE | LADRILLOS HUECOS 18cm
- TABIQUE HPA

A1. REVOQUE IMPERMEABLE + REVOQUE GRUESO + TERMINACION REVESTIMIENTO ACRILICO IMPERMEABLE TIPO IGGAM O SIMILAR (COLOR BLANCO)
A2. REVOQUE GRUESO Y FINO SIMURO
A3. REVESTIMIENTO CERAMICO 20x20
A4. HORMIGON ARMADO VISTO PINTADO CON ACRILICO SATINADO BLANCO P/ H° VISTO
A5. REVOQUE IMPERMEABLE + REVOQUE GRUESO + TERMINACION REVESTIMIENTO ACRILICO IMPERMEABLE TIPO IGGAM O SIMILAR (COLOR TERRACOTA)
A6. COLUMNA METALICA Ø10cm.

- B1. PISO MOSAICO GRANITICO COMPACTO PULIDO 30x30 GRIS BRILLANTE
B2. SOLIA DE GRANITO IDEM PISO
B3. PISO HORMIGON LLANEADO
B4. PISO FERROCEMENTO LLANEADO MECANICO
B5. PISO LOSETAS SIMIL ADOQUINES 40X40
B6. CORDON DE H° A°
B7. LOSETA CRIBADA DE HORMIGON

C1. PANEL DE CH° PREPINTADA INYECTADA CON POLIURETANO ESPESOR 70mm
C2. CIELORRASO HORMIGON ARMADO PINTADO con ACRILICO BLANCO SATINADO P/ H° VISTO
C3. CIELORRASO PLACA DURLOCK JUNTA TOMADA

J1. JUNTA DE DILATACION

X1. CESPED BRASILEIRO
DENOMINACION Y ENUMERACION DE LOCALES

HALL nombre del local

01 N° de local

terminacion del cielorraso (ver referencia)
terminacion del solado (ver referencia)

INDICACION MUROS Y TERMINACIONES

A1 1 A2
revestimiento / revoque derecho
tipo de muro
revestimiento / revoque izquierdo

PLAN DE OBRAS

Ministerio de Educacion de la Nacion.

Ministerio de Educacion de la Provincia de Santa Fe.



Provincia de Santa Fe
Ministerio de Educacion

OBRA Escuela Media N°386 "Dr. Julio Maiztegui"

CUE 8203749

CUI

LOCALIZACION Calle Alem y Calle Alvear - Dto. Iriondo - Pueblo Andino- Santa Fe



NOMBRE ARQUITECTURA
Planta Baja

PLANO N° AP

PROYECTISTAS

RESPONSABLE

ARCHIVO

ESCALA 1:125

FECHA

FIRMA


MODIFICACIONES

FECHA NOTA: TODAS LAS MEDIDAS SERAN VERIFICADAS EN OBRA.

FECHA OBSERVACIONES

FECHA OBSERVACIONES

FECHA OBSERVACIONES

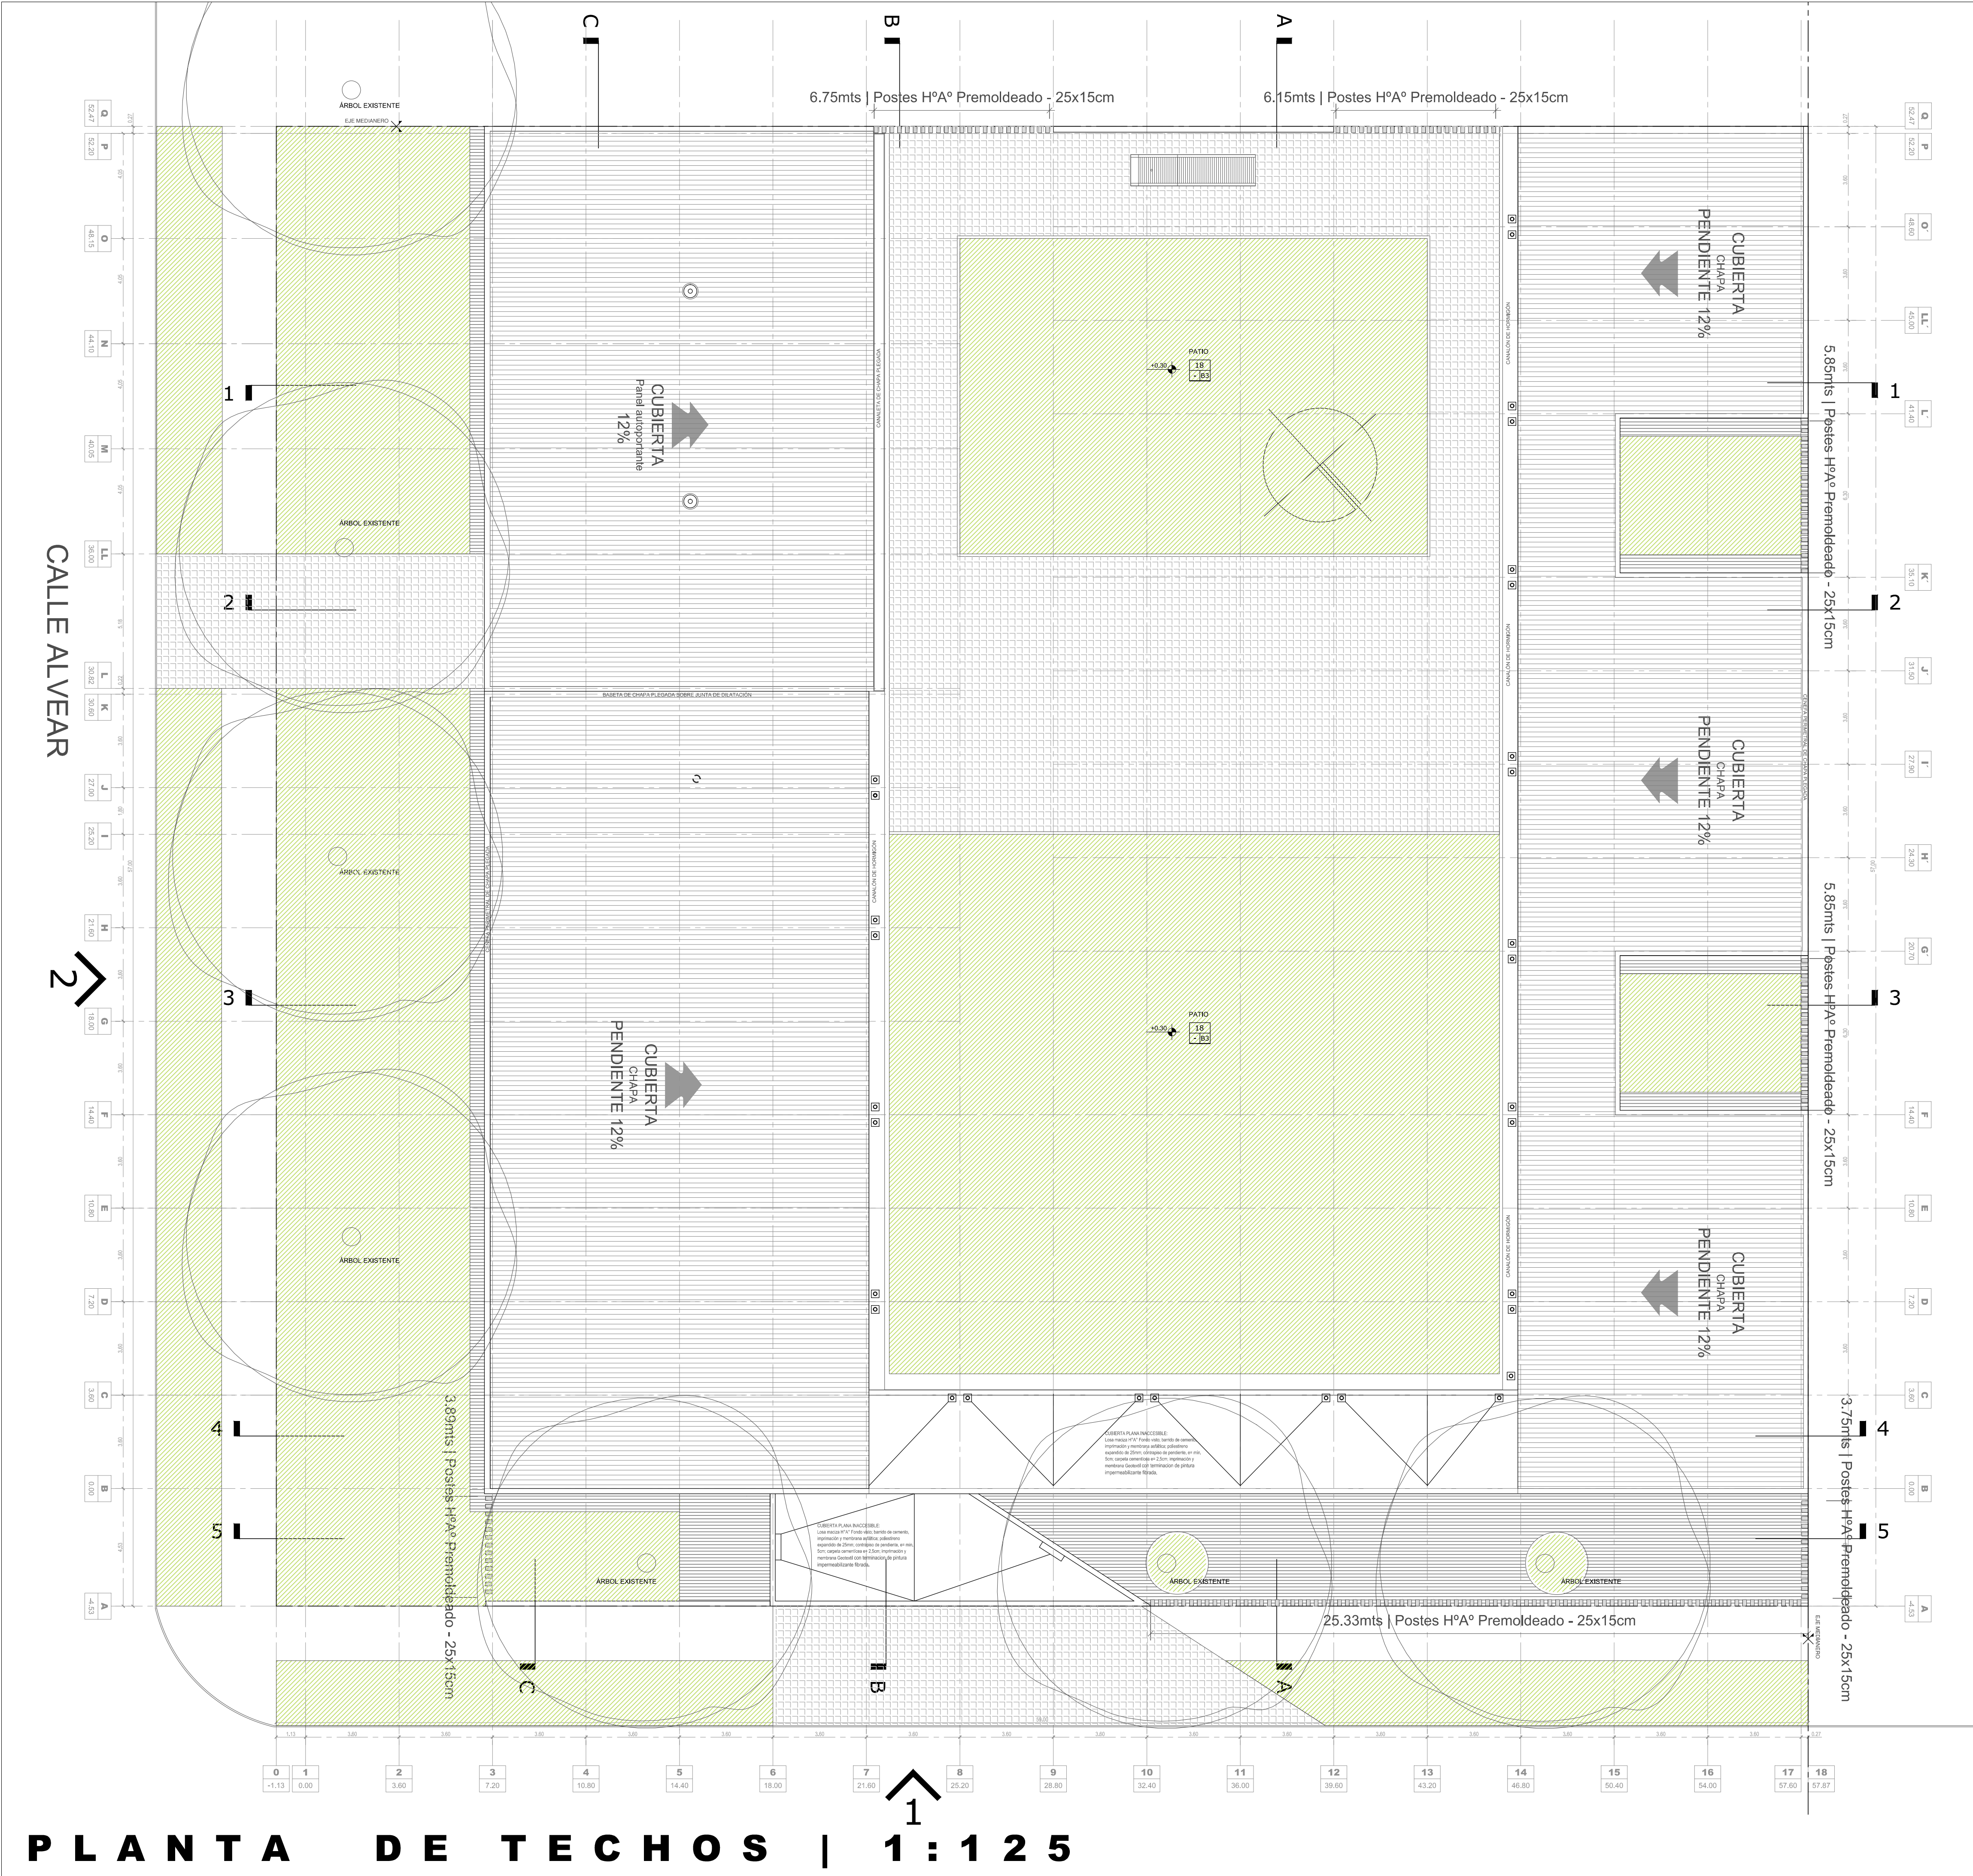

REFERENCIAS

NOTA IMPORTANTE:

TODAS LAS MEDIDAS Y NIVELES SERAN VERIFICADOS EN OBRA

REFERENCIAS CONSTRUCTIVAS

- 1_ MURO LADRILLOS COMUNES
- 2_ LADRILLOS COMUN 15cm | CAMARA DE AIRE | LADRILLOS HUECOS PORTANTE18cm
- 3_ LADRILLOS COMUN 15cm | CAMARA DE AIRE | LADRILLOS HUECOS 8cm
- 4_ MURO LADRILLOS HUECOS PORTANTE18cm
- 5_ MURO LADRILLOS HUECOS 12cm
- 6_ MURO LADRILLOS HUECOS 8cm
- 7_ LADRILLOS HUECOS 18cm | CAMARA DE AIRE | LADRILLOS HUECOS 18cm
- 8_ TABIQUE HPA°

- A1_ REVOQUE IMPERMEABLE + REVOQUE GRUESO + TERMINACIÓN REVESTIMIENTO ACRILICO IMPERMEABLE TIPO IGGAM O SIMILAR (COLOR BLANCO)
A2_ REVOQUE GRUESO Y FINO SIMURO
A3_ REVESTIMIENTO CERAMICO 20x20
A4_ HORMIGON ARMADO VISTO PINTADO CON ACRILICO SATINADO BLANCO P/ H° VISTO
A5_ REVOQUE IMPERMEABLE + REVOQUE GRUESO + TERMINACIÓN REVESTIMIENTO ACRILICO IMPERMEABLE TIPO IGGAM O SIMILAR (COLOR TERRACOTA)
A6_ COLUMNA METALICA Ø10cm.

- B1_ PISO MOSAICO GRANITICO COMPACTO PULIDO 30x30 GRIS BRILLANTE
B2_ SOLIA DE GRANITO IDEM PISO
B3_ PISO HORMIGON LLANEADO
B4_ PISO FERROCEMENTO LLANEADO MECANICO
B5_ PISO LOSETAS SIMIL ADOQUINES 40X40
B6_ CORDON DE H° A°
B7_ LOSETA CRIBADA DE HORMIGON

- C1_ PANEL DE CH° PREPINTADA INYECTADA CON POLIURETANO ESPESOR 70mm
C2_ CIELORRASO HORMIGON ARMADO PINTADO con ACRILICO BLANCO SATINADO P/ H° VISTO
C3_ CIELORRASO PLACA DURLOCK JUNTA TOMADA

J1_ JUNTA DE DILATACION

X1_ CESPED BRASILEIRO

DENOMINACIÓN Y ENUMERACIÓN DE LOCALES

HALL nombre del local

01 N° de local

B1C1 terminación del cielorraso (ver referencia)

terminación del solado (ver referencia)


INDICACIÓN MUROS Y TERMINACIONES

A1 1 A2 revestimiento / revoque derecho
tipo de muro
revestimiento / revoque izquierdo

PLAN DE OBRAS

Ministerio de Educación de la Nación.

Ministerio de Educación de la Provincia de Santa Fe.

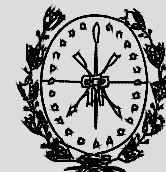

Provincia de Santa Fe
Ministerio de Educación

Escuela Media N°386 "Dr. Julio Maiztegui"

CUE - 8203749

CUI -

Calle Alem y Calle Alvear - Dto. Iriondo - Pueblo Andino- Santa Fe

CALLE 9 DE JULIO

CALLE ALBEN

CALLE ALBEN

CALLE ALEM

CALLE ALBEN

CALLE ALBEN

FACHADA 1
SOBRE CALLE ALVEAR

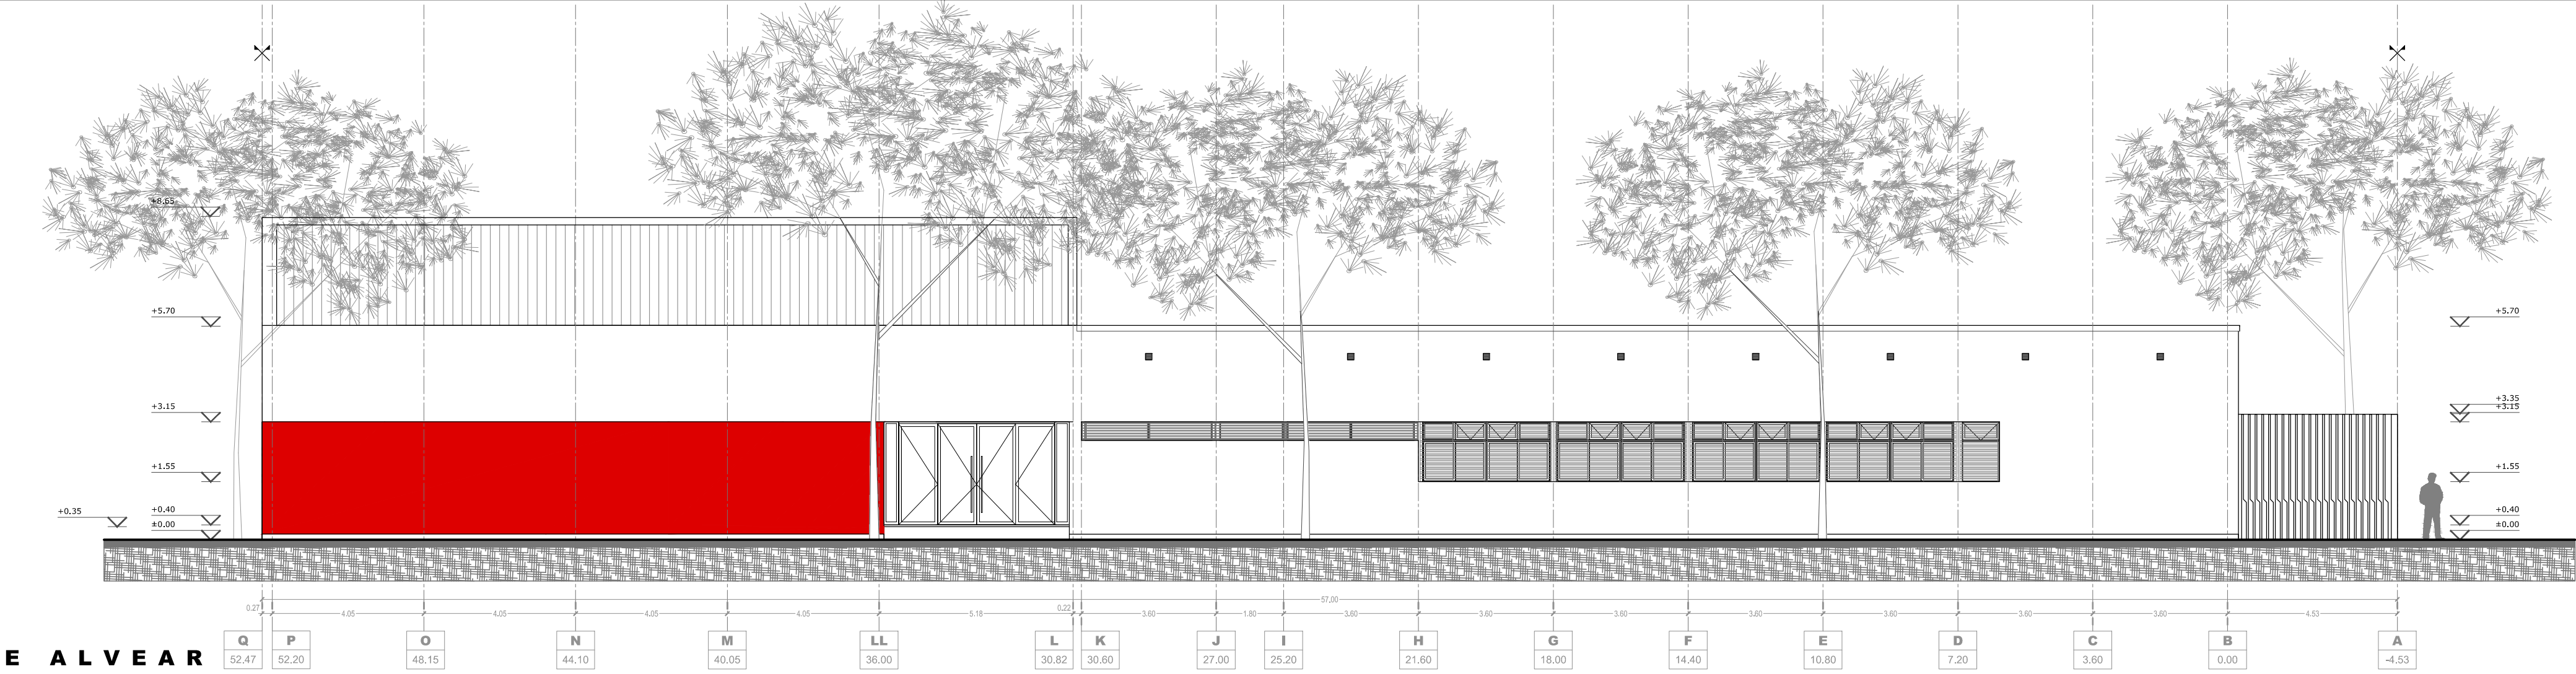


FACHADA 2
SOBRE CALLE ALEM

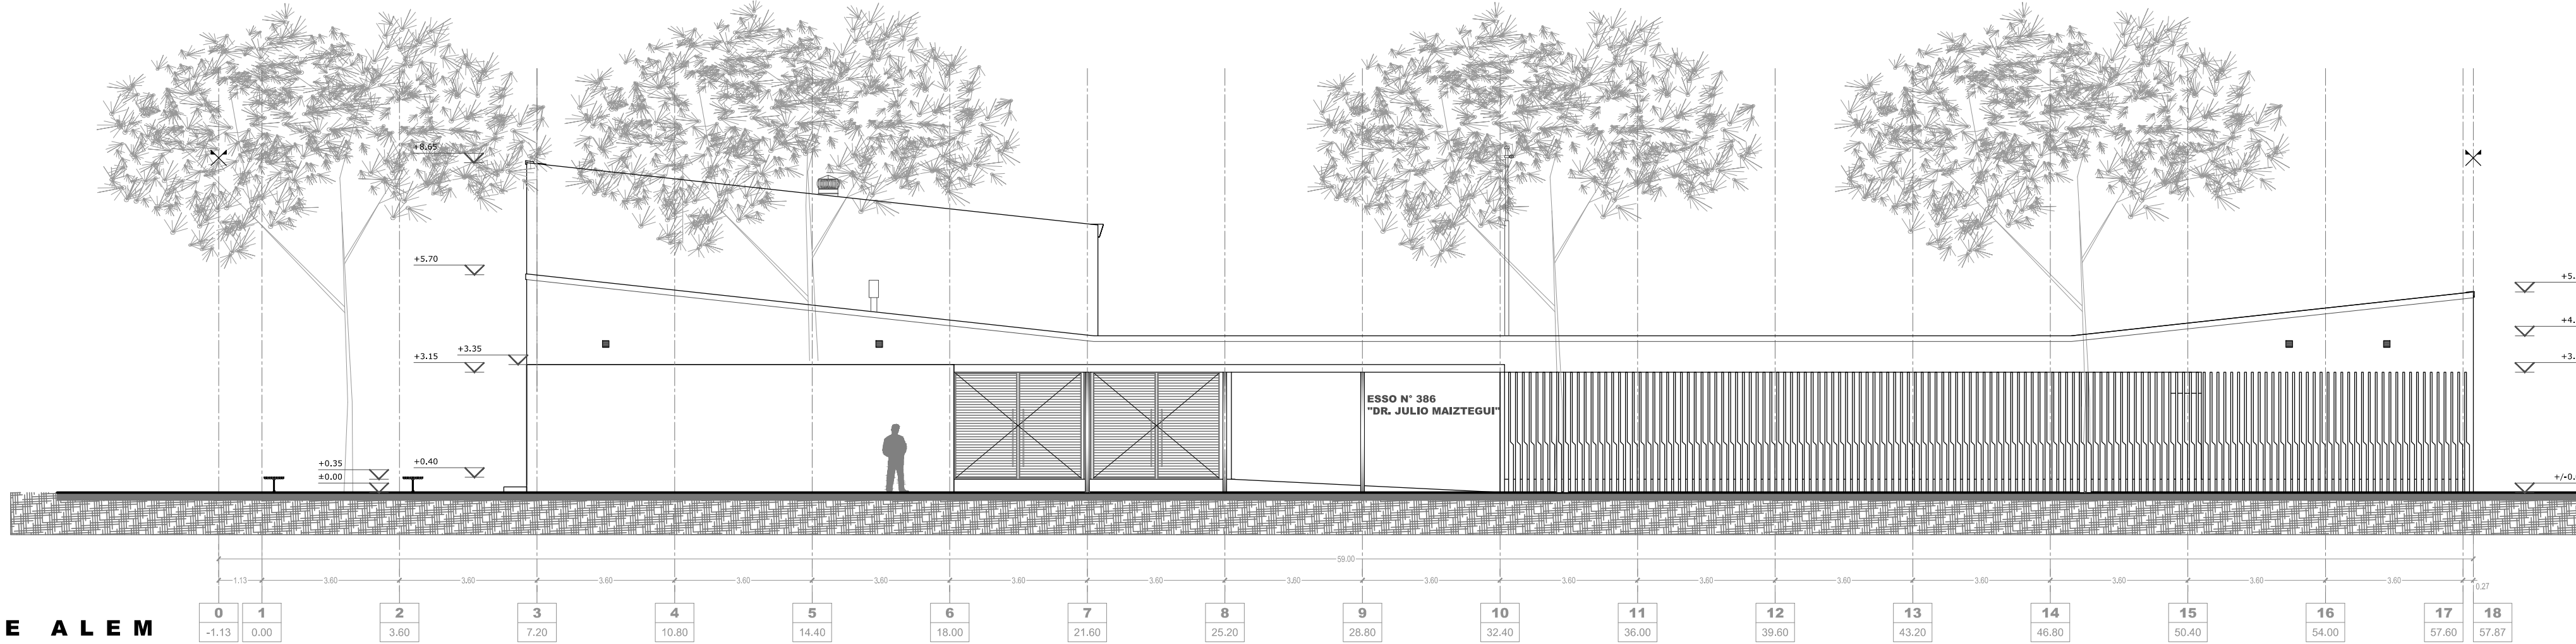

CORTE VISTA A-A

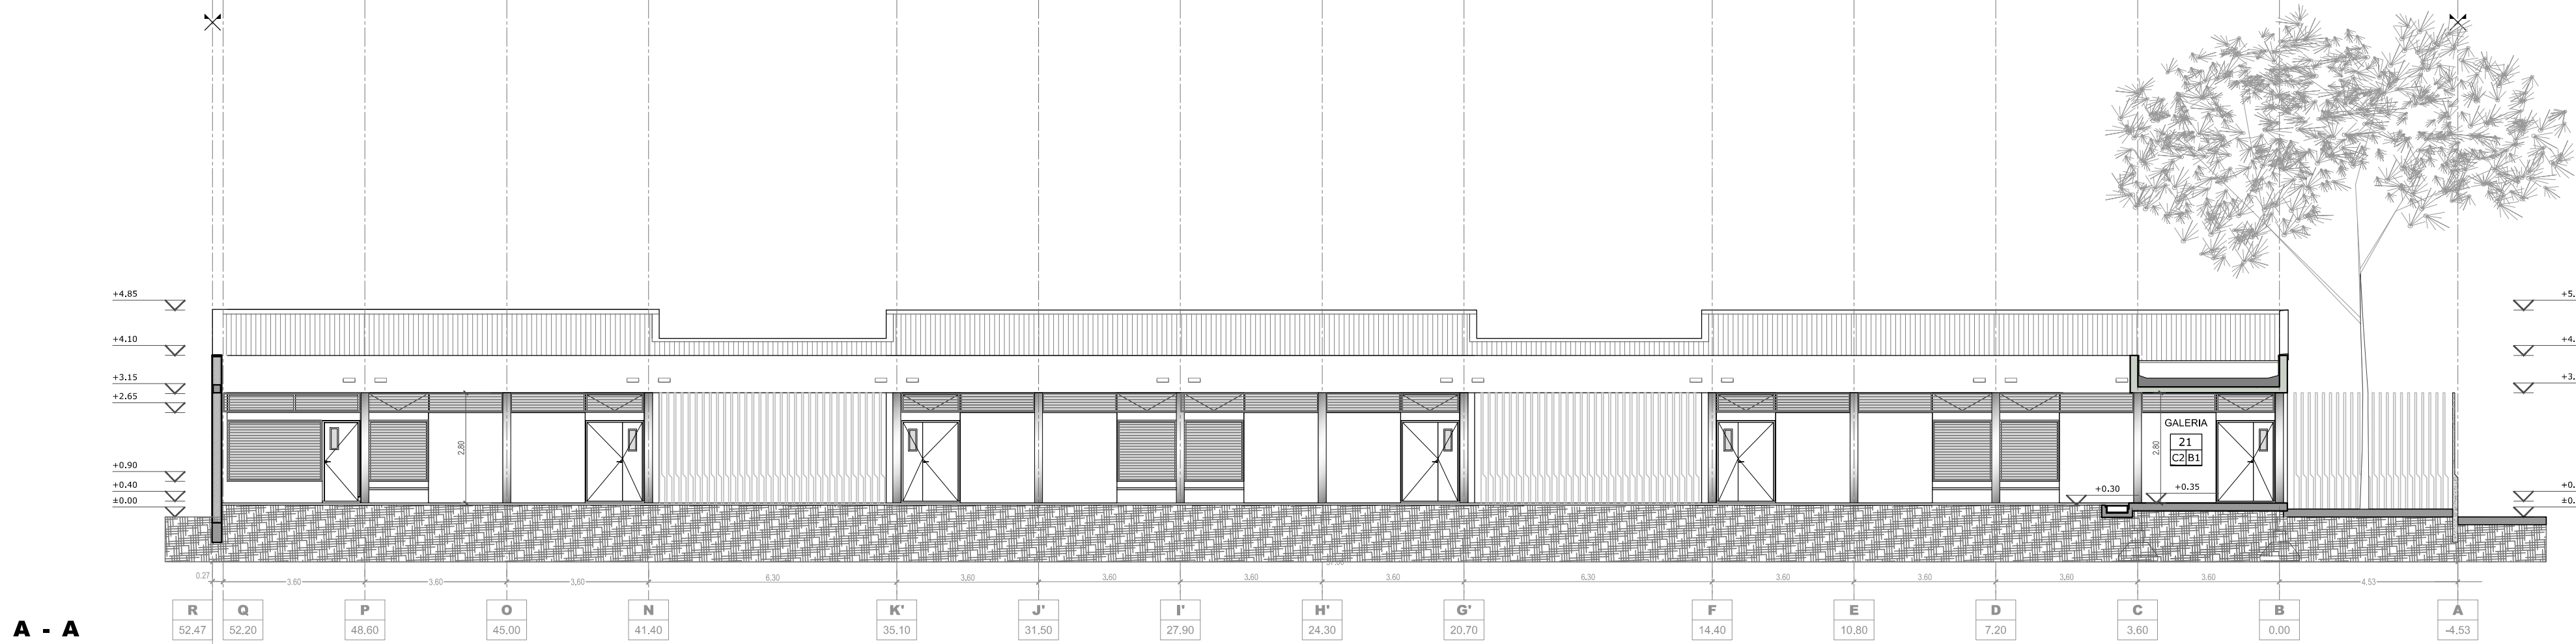

CORTE VISTA B-B

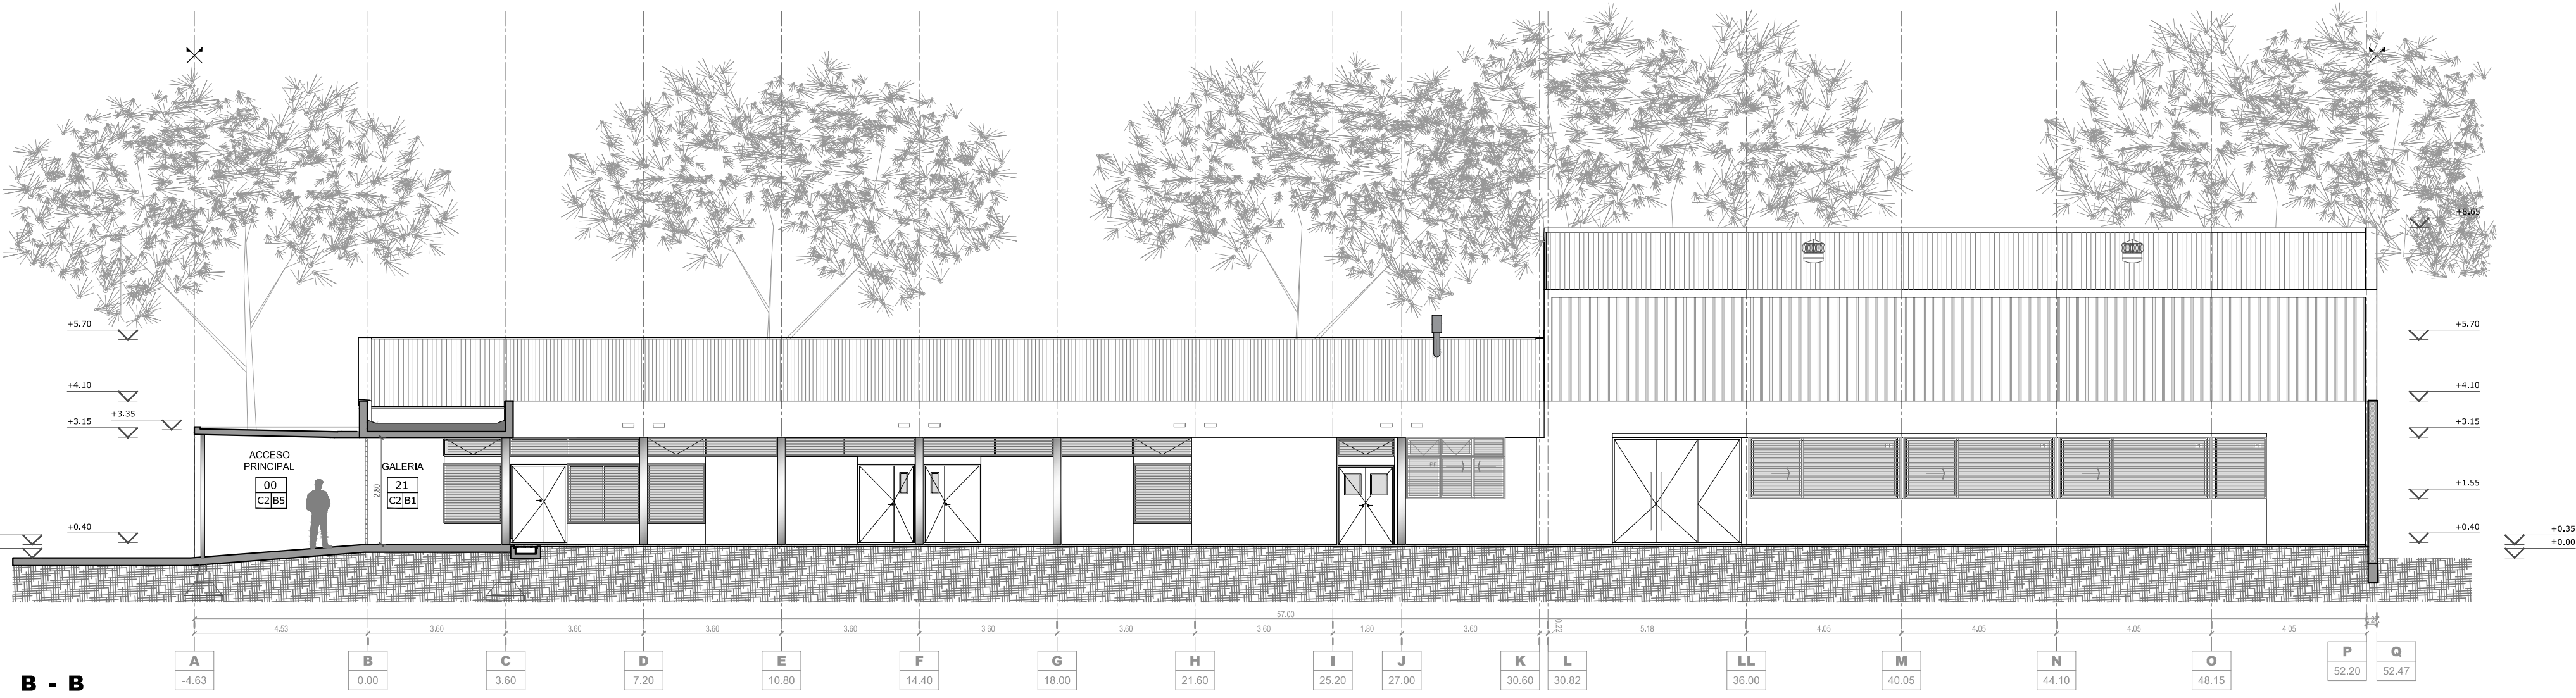

REFERENCIAS

NOTA IMPORTANTE:

TODAS LAS MEDIDAS Y NIVELES SERÁN VERIFICADOS EN OBRA

REFERENCIAS CONSTRUCTIVAS

1. MURO LADRILLOS COMUNES
2. LADRILLOS COMUN 15cm | CAMARA DE AIRE | LADRILLOS HUECOS PORTANTE18cm
3. LADRILLOS COMUN 15cm | CAMARA DE AIRE | LADRILLOS HUECOS 8cm
4. MURO LADRILLOS HUECOS PORTANTE18cm
5. MURO LADRILLOS HUECOS 12cm
6. MURO LADRILLOS HUECOS 8cm
7. LADRILLOS HUECOS 18cm | CAMARA DE AIRE | LADRILLOS HUECOS 18cm
8. TABIQUE HPA*

- A1. REVOQUE IMPERMEABLE + REVOQUE GRUESO + TERMINACIÓN REVESTIMIENTO ACRILICO IMPERMEABLE TIPO IGGAM O SIMILAR (COLOR BLANCO)
A2. REVOQUE GRUESO Y FINO SIMURO
A3. REVESTIMIENTO CERAMICO 20x20
A4. HORMIGON ARMADO VISTO PINTADO CON ACRILICO SATINADO BLANCO P/H* VISTO
A5. REVOQUE IMPERMEABLE + REVOQUE GRUESO + TERMINACIÓN REVESTIMIENTO ACRILICO IMPERMEABLE TIPO IGGAM O SIMILAR (COLOR TERRACOTA)
A6. COLUMNA METALICA Ø10cm.

- B1. PISO MOSAICO GRANITICO COMPACTO PULIDO 30x30 GRIS BRILLANTE
B2. SOLIA DE GRANITO IDEM PISO
B3. PISO HORMIGON LLANEADO
B4. PISO FERROCEMENTO LLANEADO MECANICO
B5. PISO LOSETAS SIMIL ADOQUINES 40x40
B6. CORDON DE H* A*
B7. LOSETA CREBADA DE HORMIGON

- C1. PANEL DE CH* PREPINTADA INYECTADA CON POLIURETANO ESPESOR 70mm
C2. CIELORRASO HORMIGON ARMADO PINTADO con ACRILICO BLANCO SATINADO P/H* VISTO
C3. CIELORRASO PLACA DURLLOCK JUNTA TOMADA

J1. JUNTA DE DILATACION

X1. CESPED BRASILEIRO

DENOMINACIÓN Y ENUMERACIÓN DE LOCALES

HALL nombre del local

01 N° de local

B1 C1

terminación del cielorraso (ver referencia)

terminación del solado (ver referencia)

INDICACIÓN MUROS Y TERMINACIONES

A1 1 A2

revestimiento / revoque derecho

tipo de muro

revestimiento / revoque izquierdo

PLAN DE OBRAS

Ministerio de Educación
de la Nación.

Ministerio de Educación
de la Provincia de Santa Fe.




Provincia de Santa Fe
Ministerio de Educación

OBRA Escuela Media N°386 "Dr. Julio Maiztegui"

CUE 8203749

CUI

LOCALIZACION Calle Alem y Calle Alvear - Dto. Iriondo - Pueblo Andino- Santa Fe

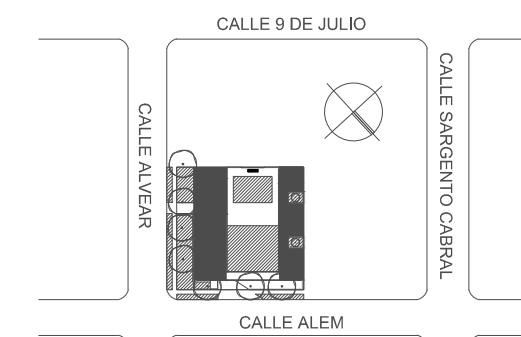

NOMBRE ARQUITECTURA
Planta de Corte y Vistas

PLANO N° AV- AC

PROYECTISTAS

RESPONSABLE

ARCHIVO

ESCALA 1:150

FECHA

FIRMA


MODIFICACIONES

FECHA NOTA: TODAS LAS MEDIDAS SERÁN VERIFICADAS EN OBRA.


FECHA OBSERVACIONES

FECHA OBSERVACIONES


FECHA OBSERVACIONES

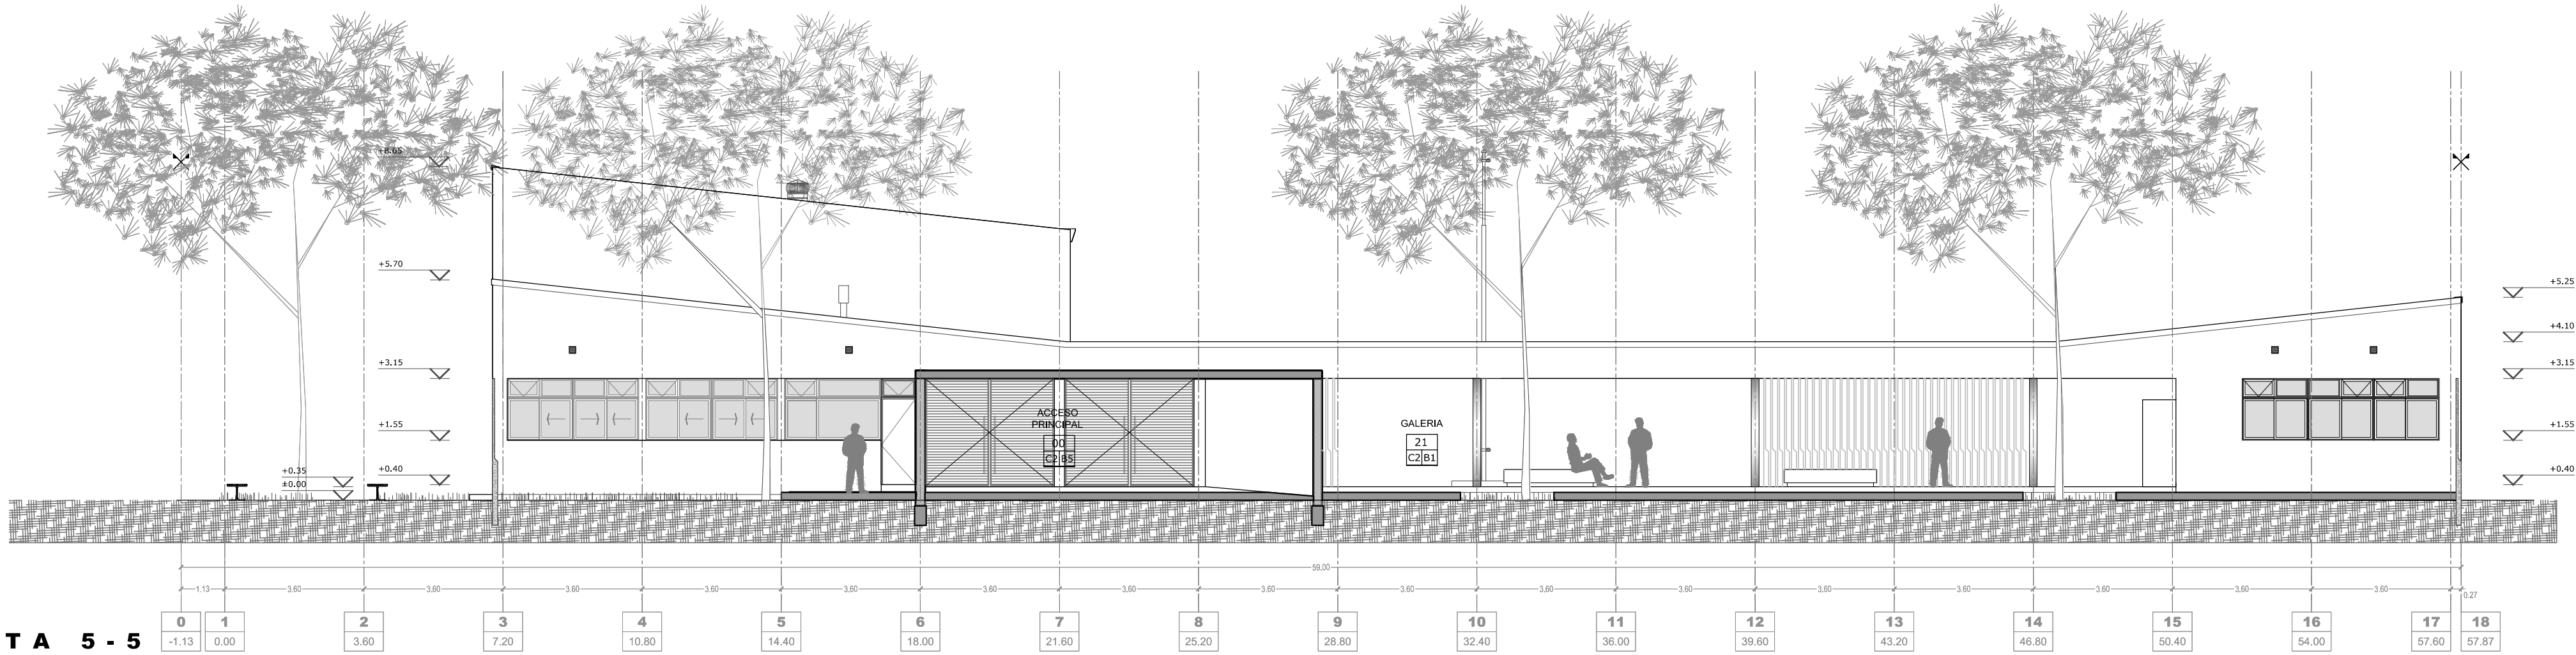

CORTE VISTA 5-5

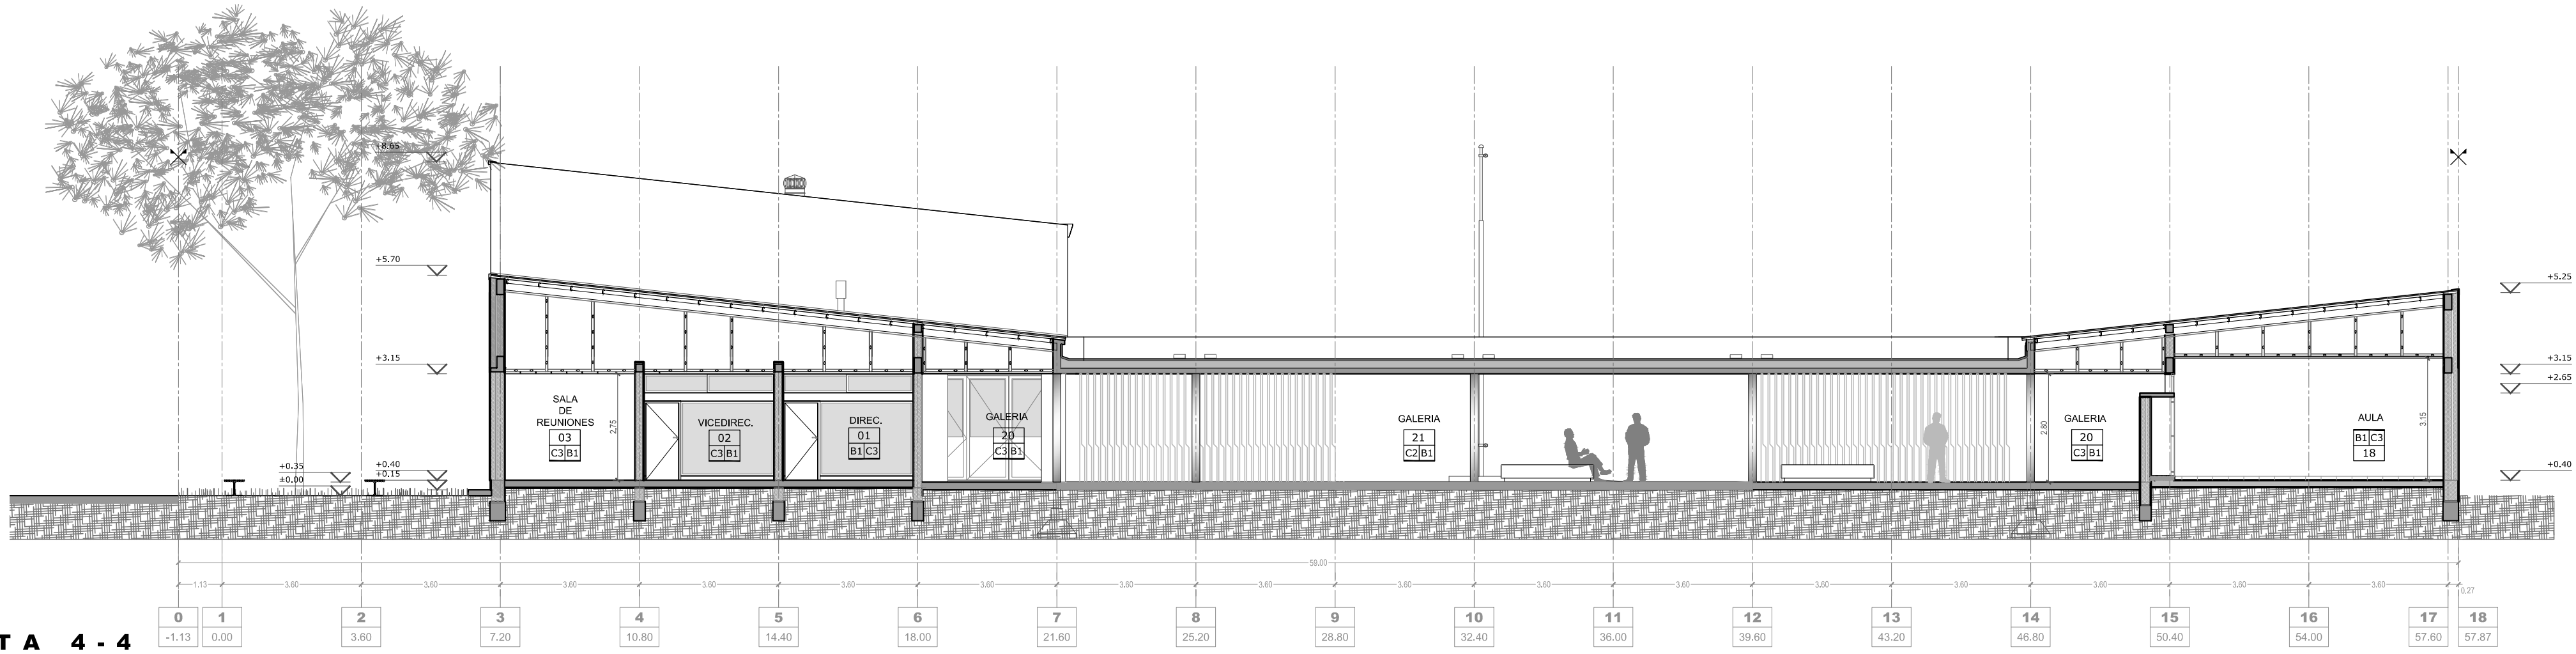

CORTE VISTA 4-4

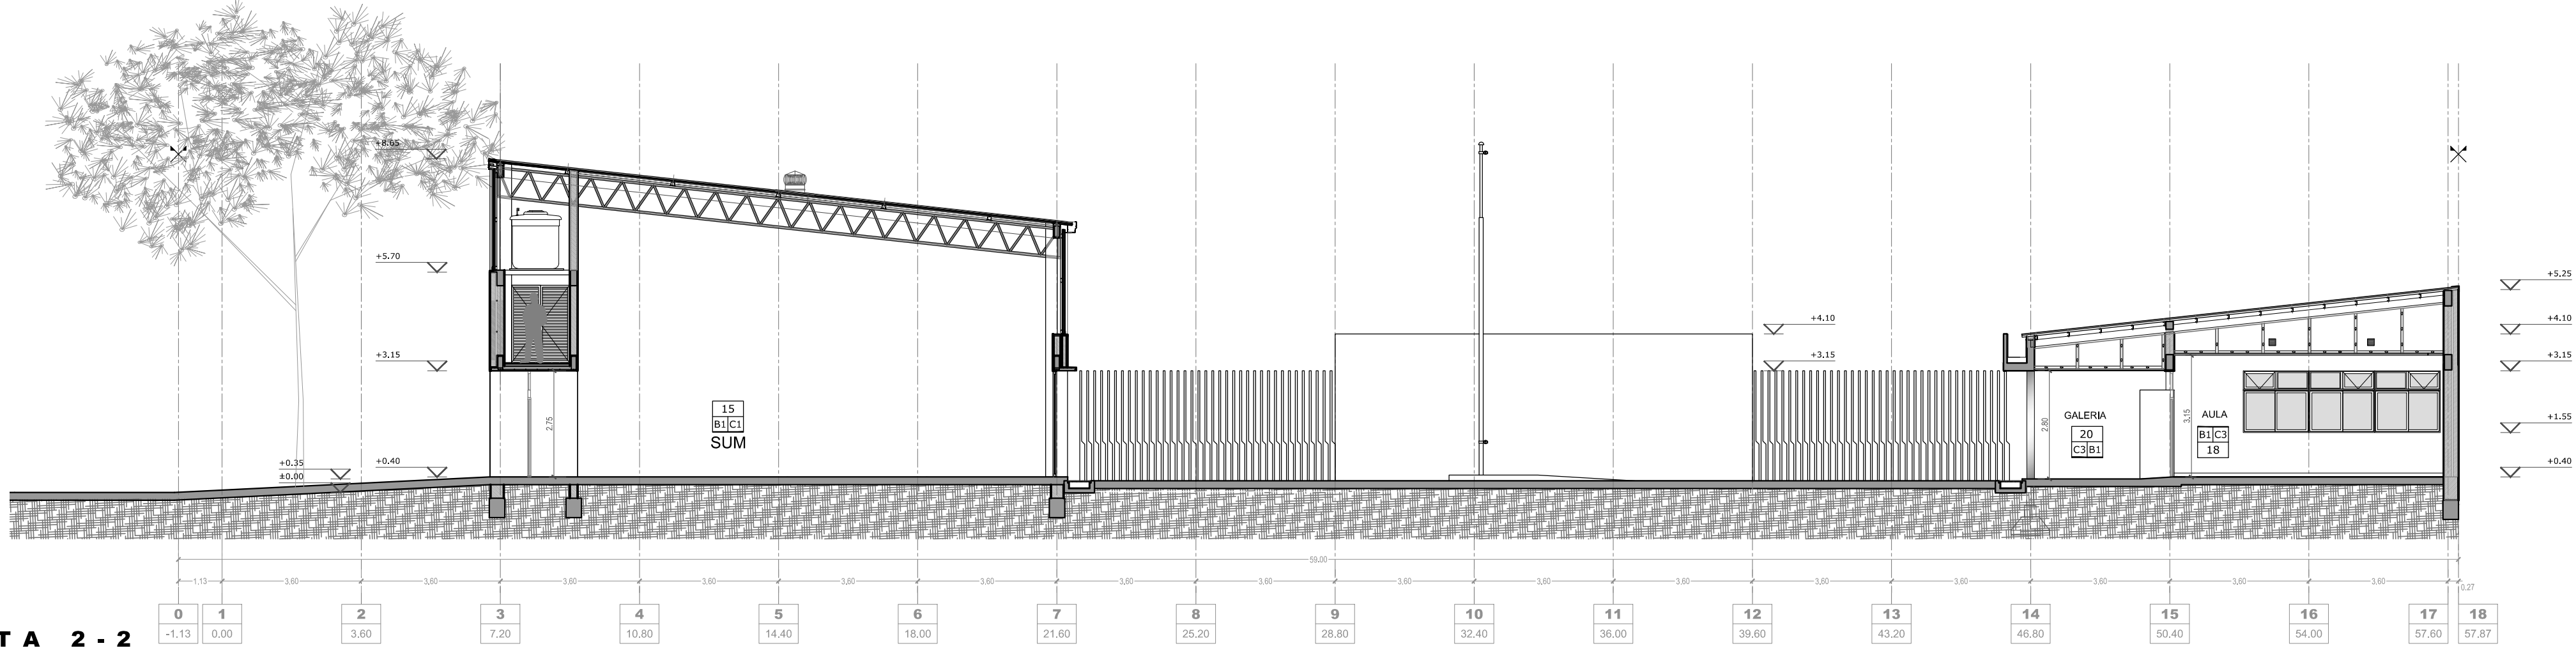


CORTE VISTA 2-2

PLAN DE OBRAS

Ministerio de Educación
de la Nación.

Ministerio de Educación
de la Provincia de Santa Fe.

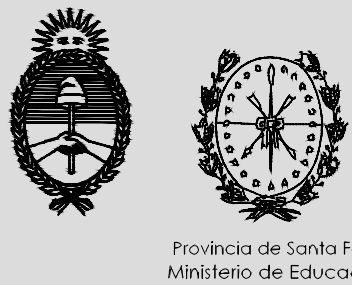


OBRA Escuela Media N°386 "Dr. Julio Maiztegui"

CUE - 8203749

CUI -

LOCALIZACION Calle Alem y Calle Alvear - Dto. Iriondo -
Pueblo Andino- Santa Fe

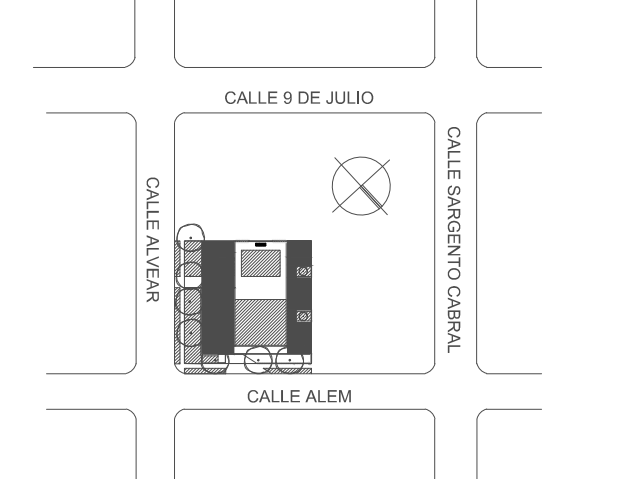

NOMBRE ARQUITECTURA
Planta de Corte y Vistas

PLANO N°
AC-01

PROYECTISTAS

RESPONSABLE

ARCHIVO

ESCALA 1:150

FECHA MAYO 2017

FIRMA

MODIFICACIONES


FECHA NOTA: TODAS LAS MEDIDAS SERÁN VERIFICADAS
EN OBRA.

FECHA OBSERVACIONES


FECHA OBSERVACIONES

FECHA OBSERVACIONES


CORTE VISTA 3-3

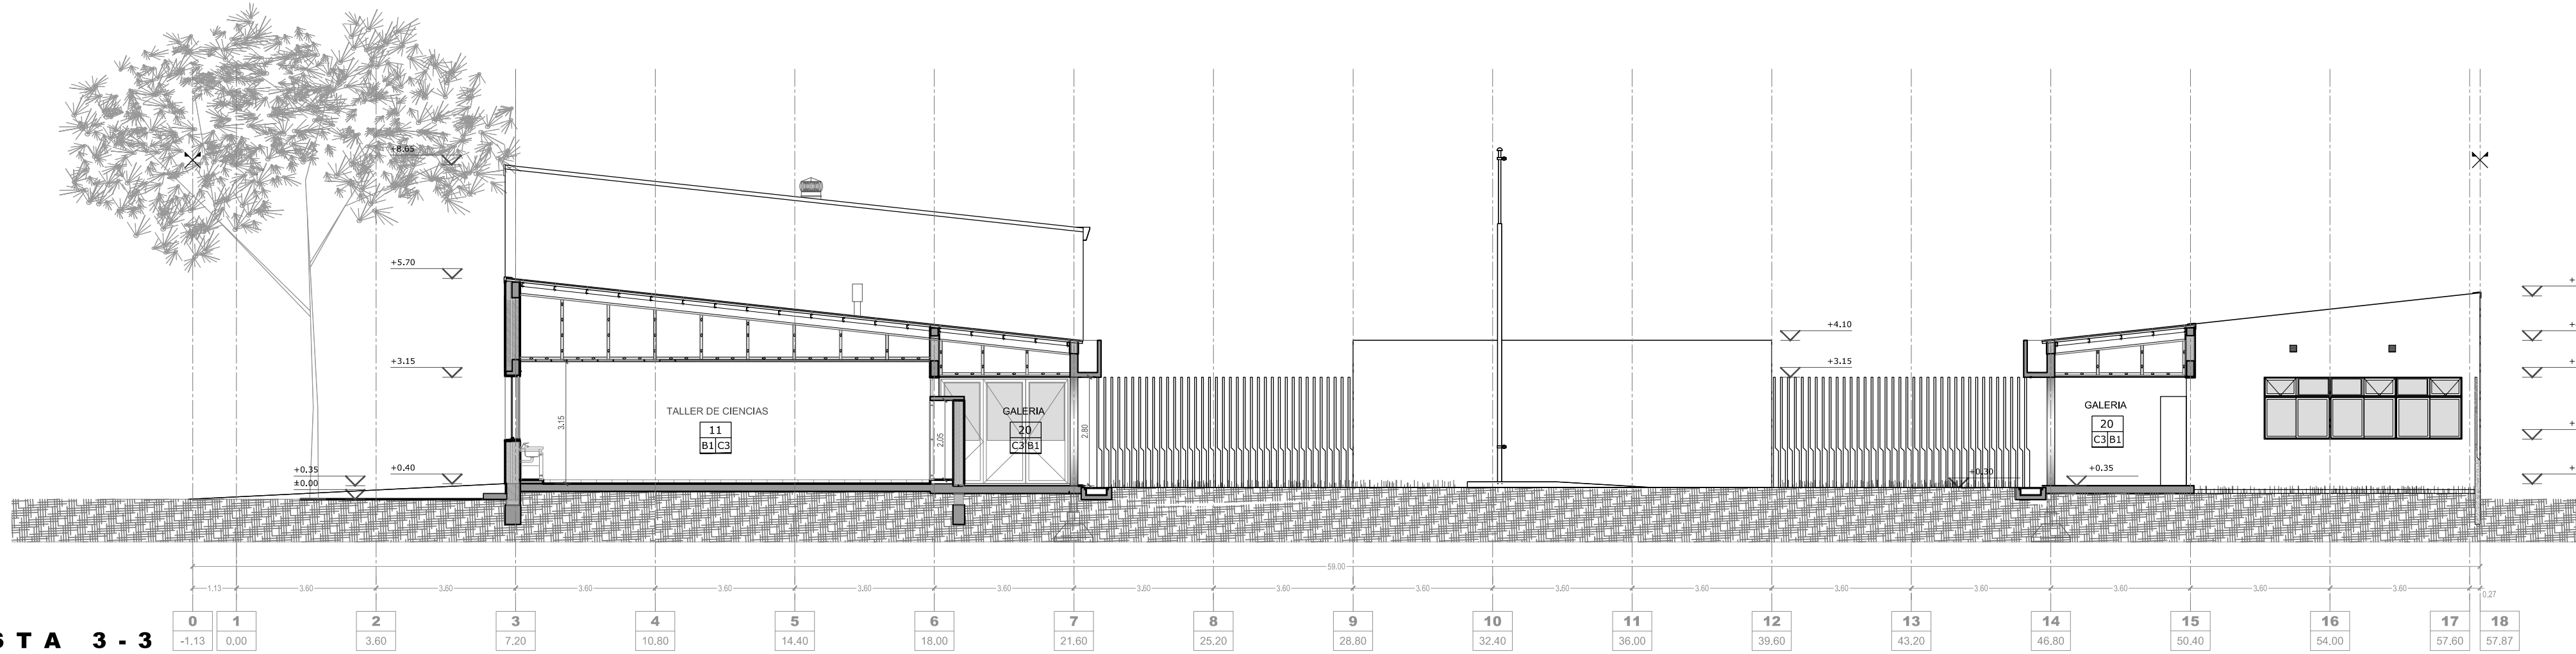

CORTE VISTA 2-2

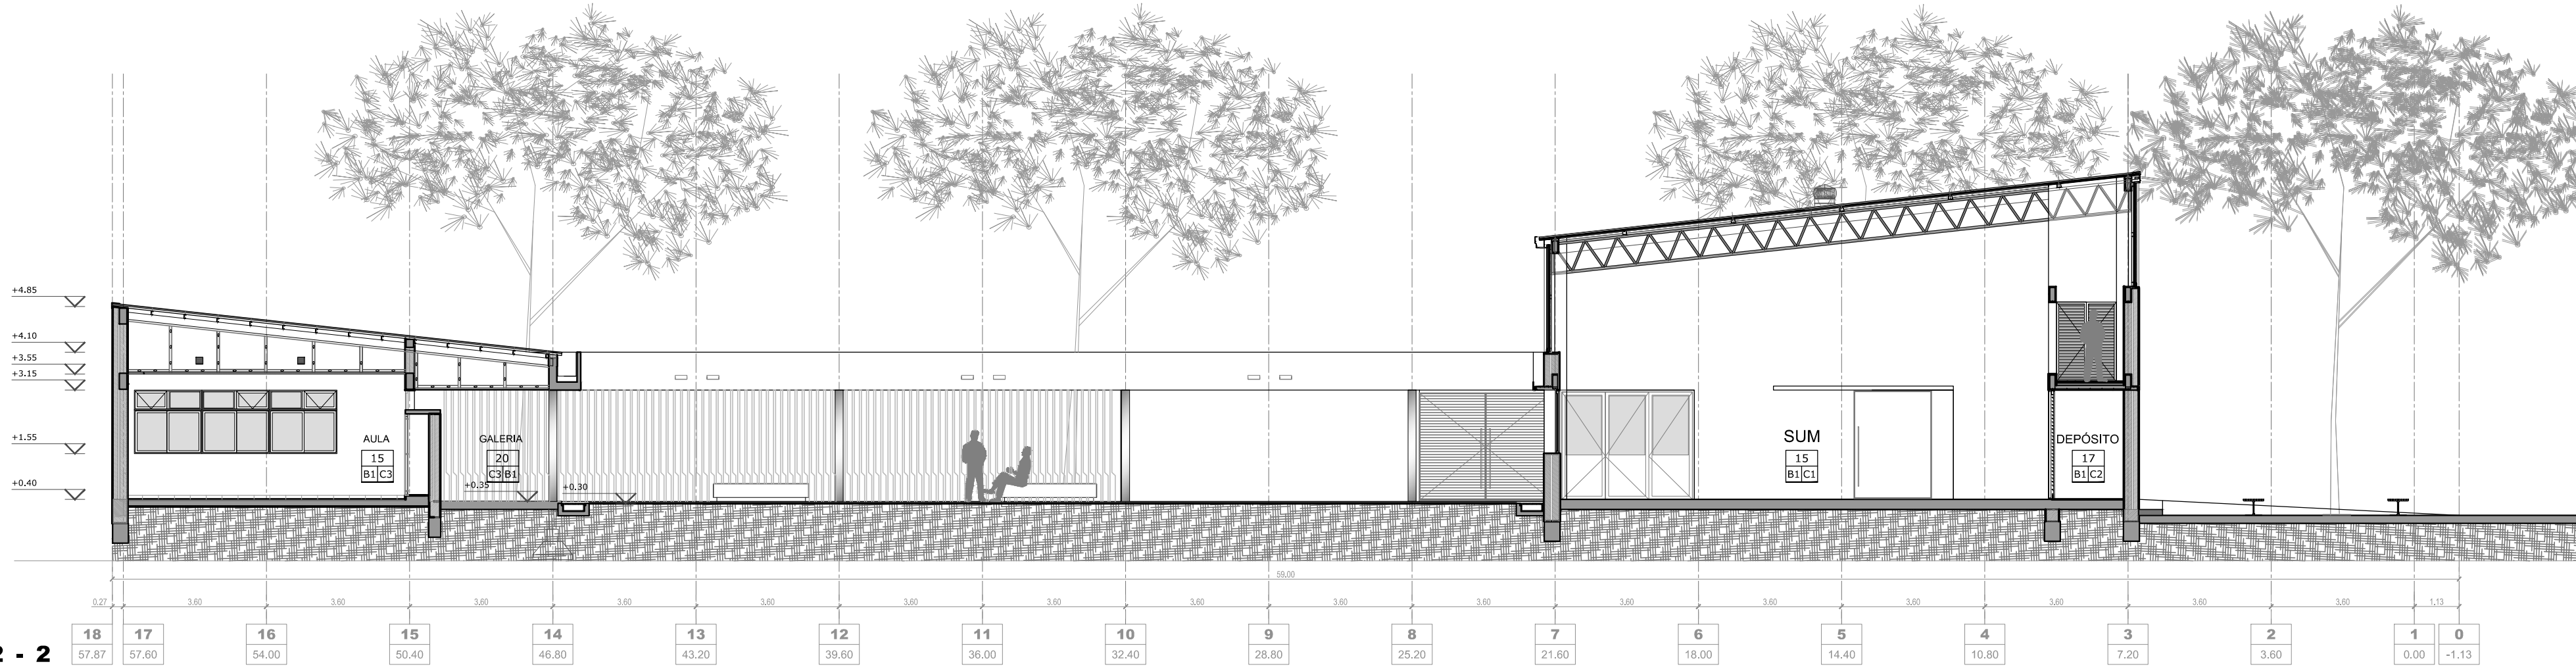


CORTE VISTA C-C

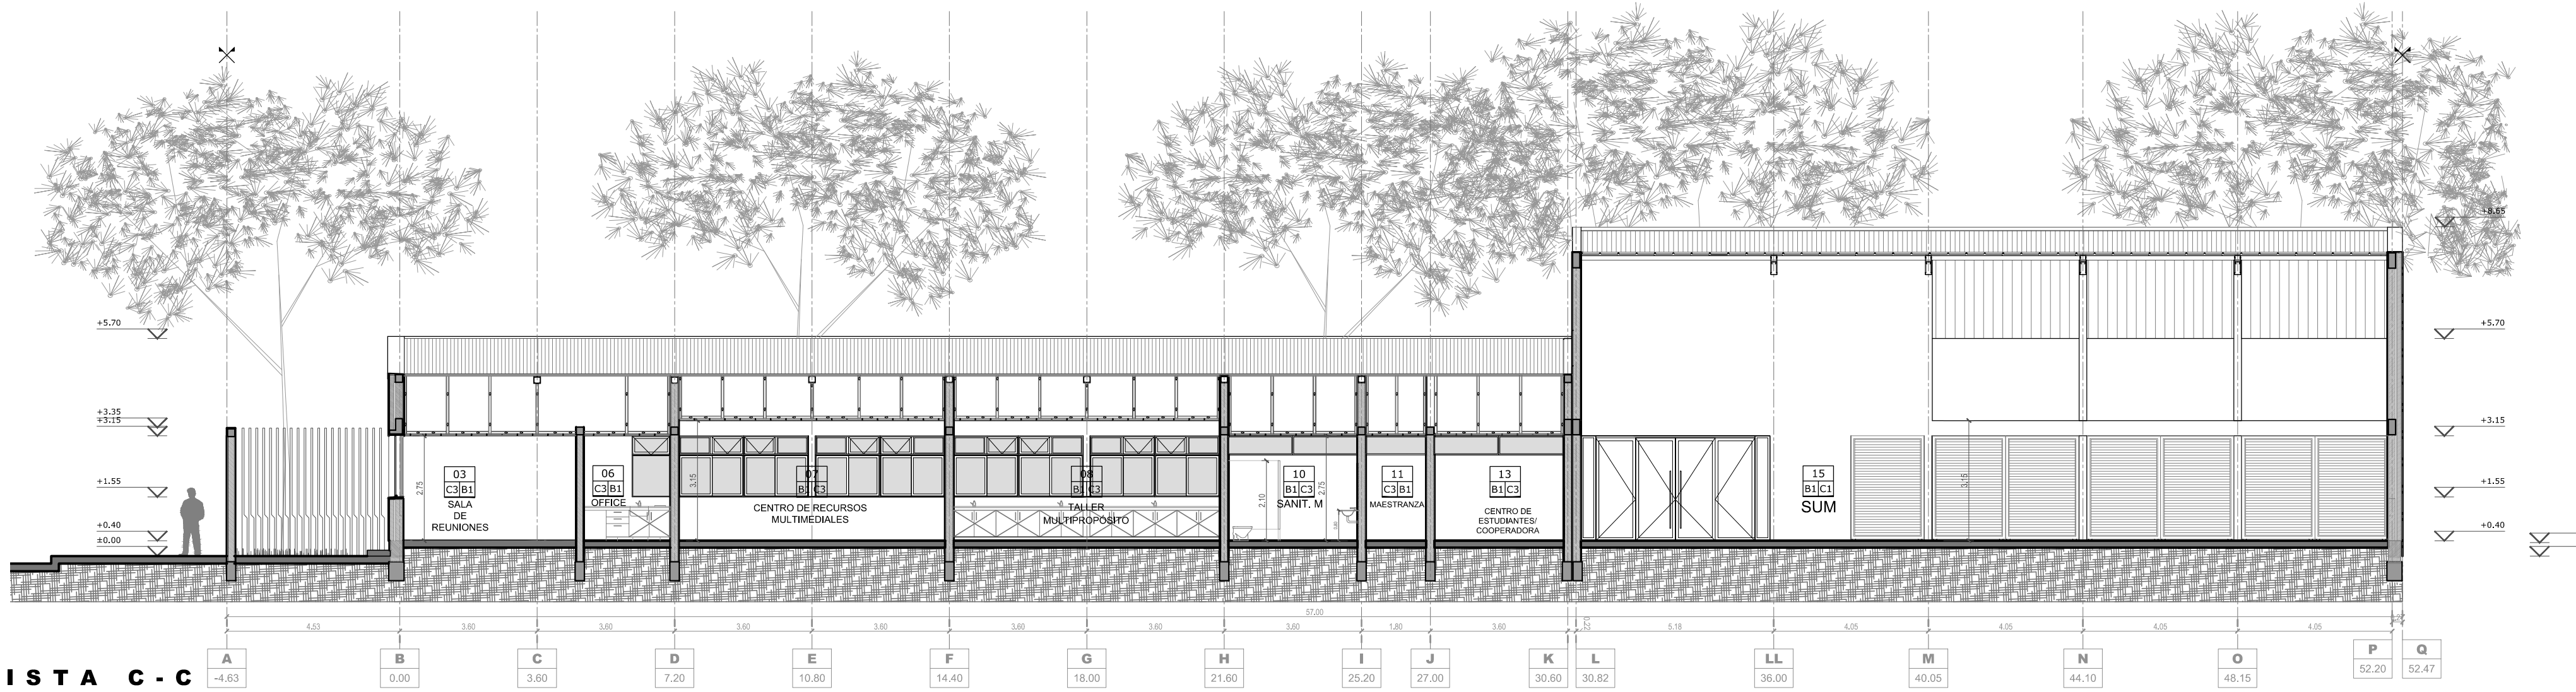

PLAN DE OBRAS

Ministerio de Educación
de la Nación.

Ministerio de Educación
de la Provincia de Santa Fe.

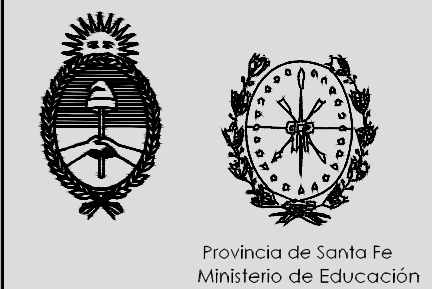


OBRA Escuela Media N°386 "Dr. Julio Maiztegui"

CUE - 8203749

CUI -

LOCALIZACION Calle Alem y Calle Alvear - Dto. Iriondo -
Pueblo Andino- Santa Fe

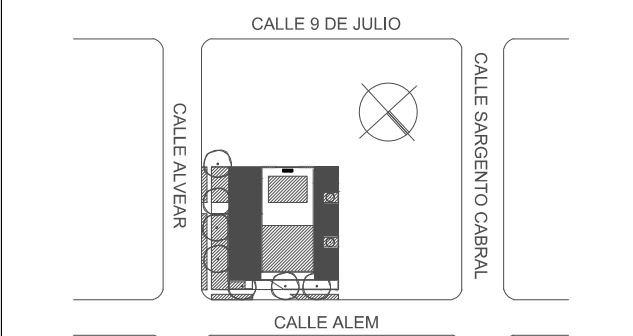

NOMBRE ARQUITECTURA
Planta de Corte y Vistas

PLANO N°
AC-02

PROYECTISTAS

RESPONSABLE

ARCHIVO

ESCALA 1:150

FECHA MAYO 2017

FIRMA

MODIFICACIONES

FECHA NOTA: TODAS LAS MEDIDAS SERÁN VERIFICADAS
EN OBRA.

FECHA OBSERVACIONES

FECHA OBSERVACIONES

FECHA OBSERVACIONES