

OBRA:
**ADECUACION EDILICIA
SUM
FELICIA**

UBICACION:
Localidad: Felicia
Barrio:
Dirección
e-mail:

RUBRO:
ARQUITECTURA

PLANO DE:
**PLANTA DE TECHOS
INSTALACIONES**


NIVEL:

ESCALA: 1:100


ACTUALIZACIONES
FECHA DIBUJO

NOTA:
Todas las medidas se
verificarán en obra.


PLANO N°
A-02

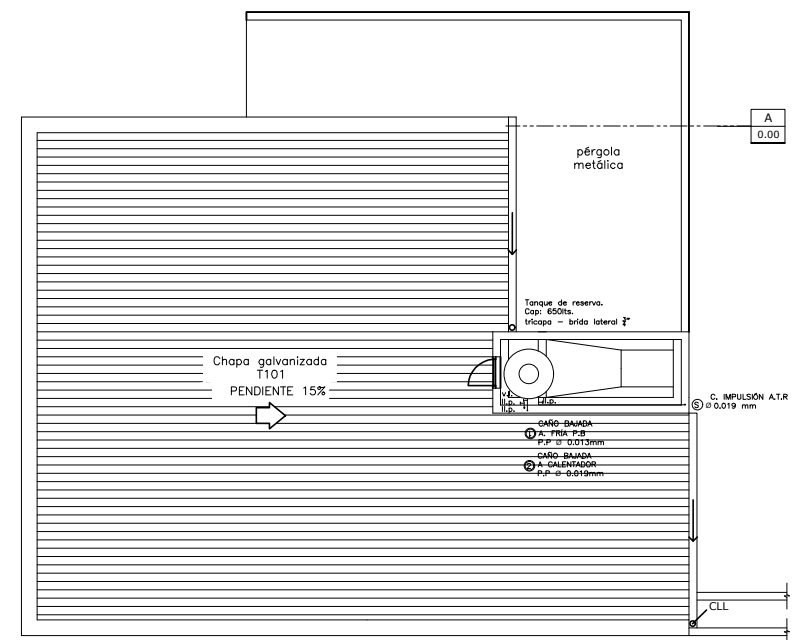


INSTALACIÓN DE AGUA. PLANTA TECHO

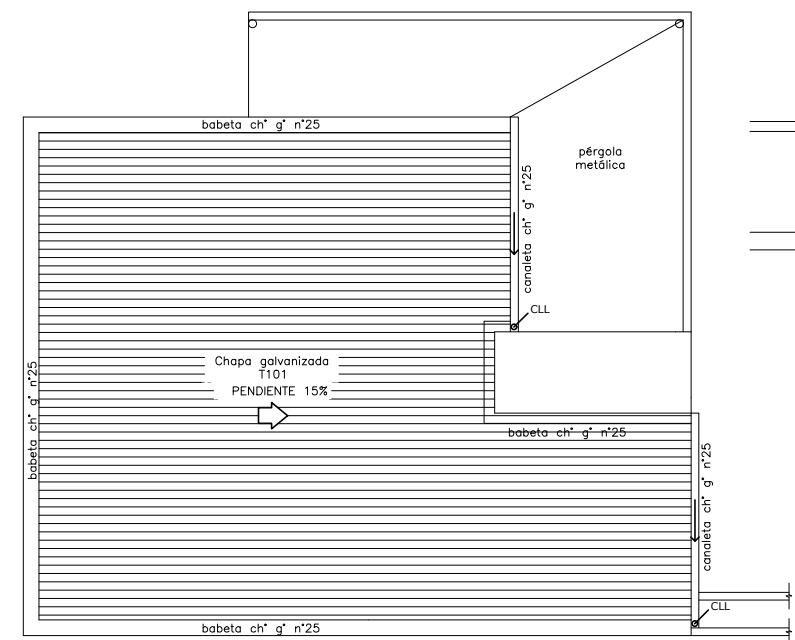


DESAGÜE PLUVIAL. PLANTA TECHO

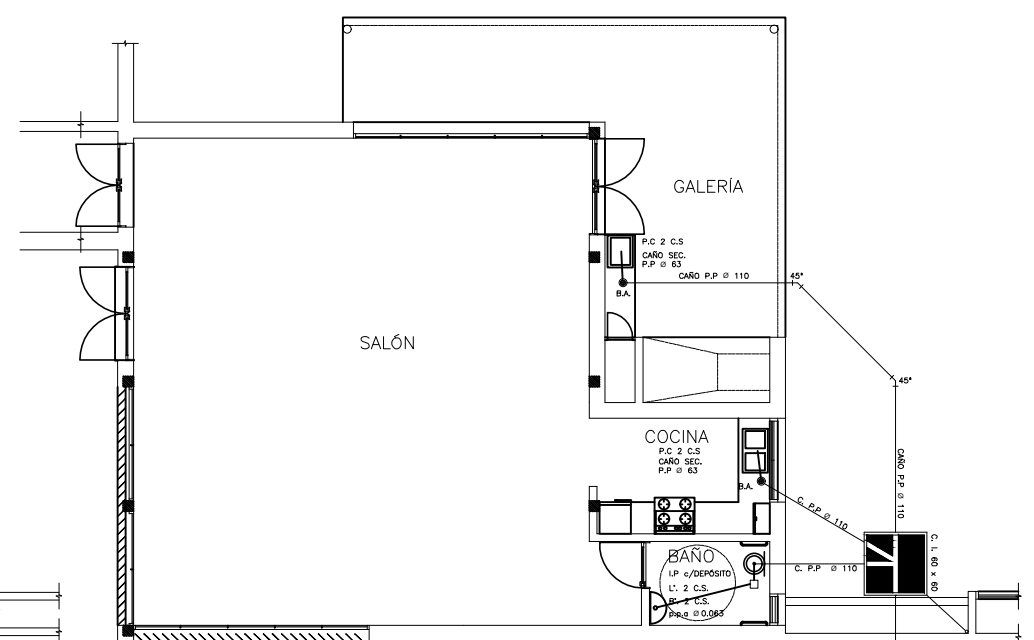


DESAGÜE CLOACAL. PLANTA

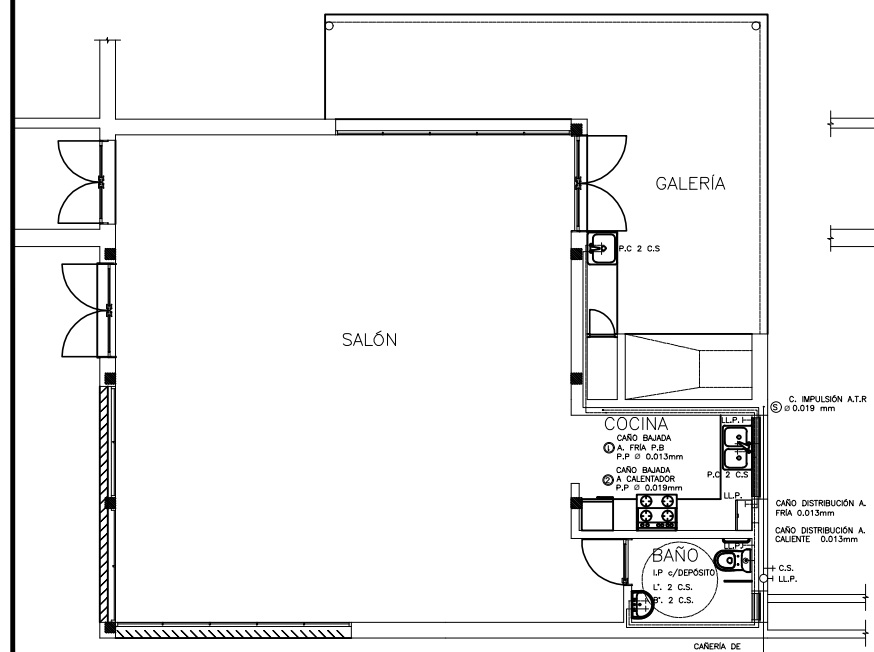

INSTALACIÓN DE AGUA. PLANTA BAJA

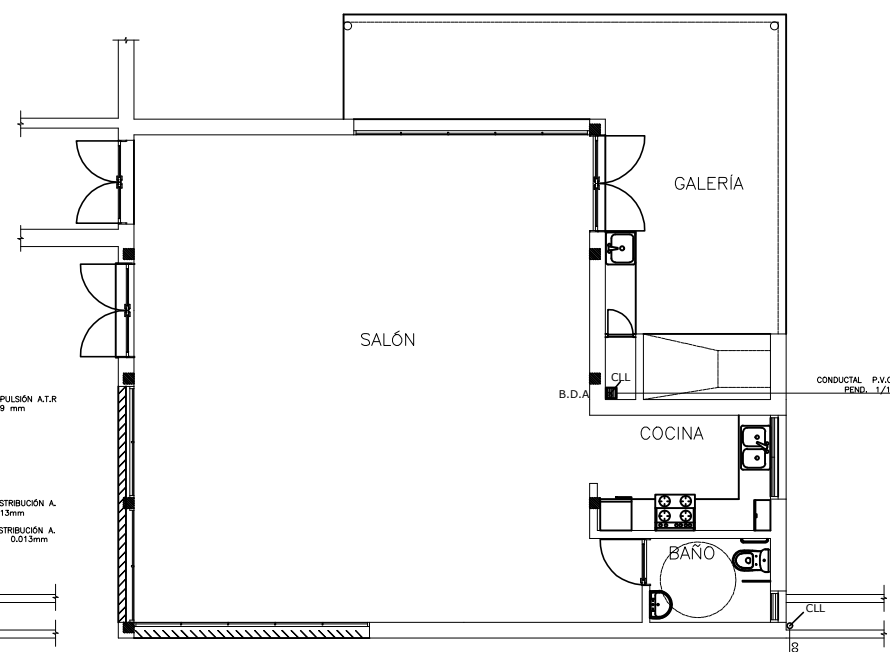

DESAGÜE PLUVIAL. PLANTA BAJA

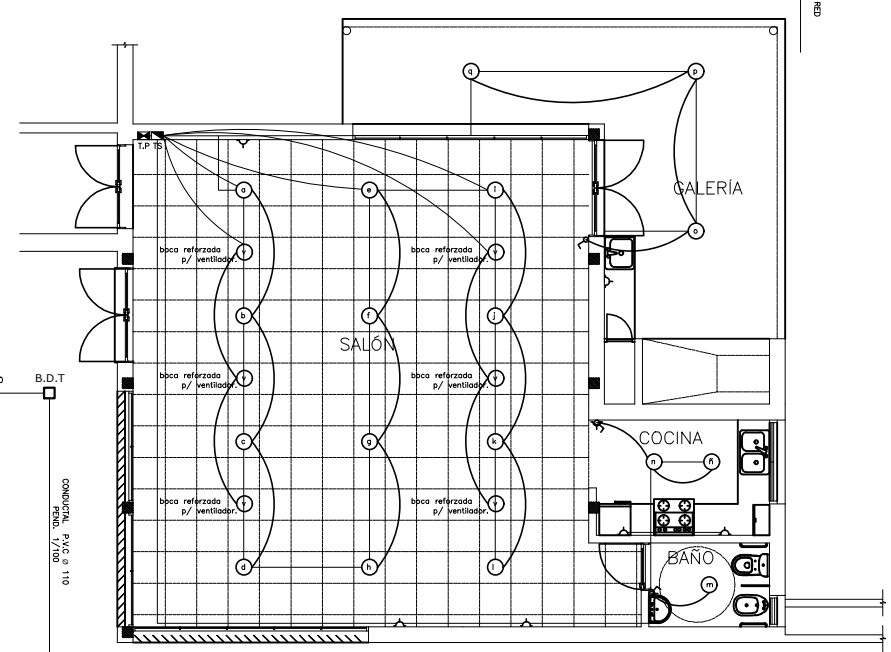

INSTALACIÓN ELÉCTRICA. PLANTA