


PLANTA S/ ±0.00
ESCALA 1:100

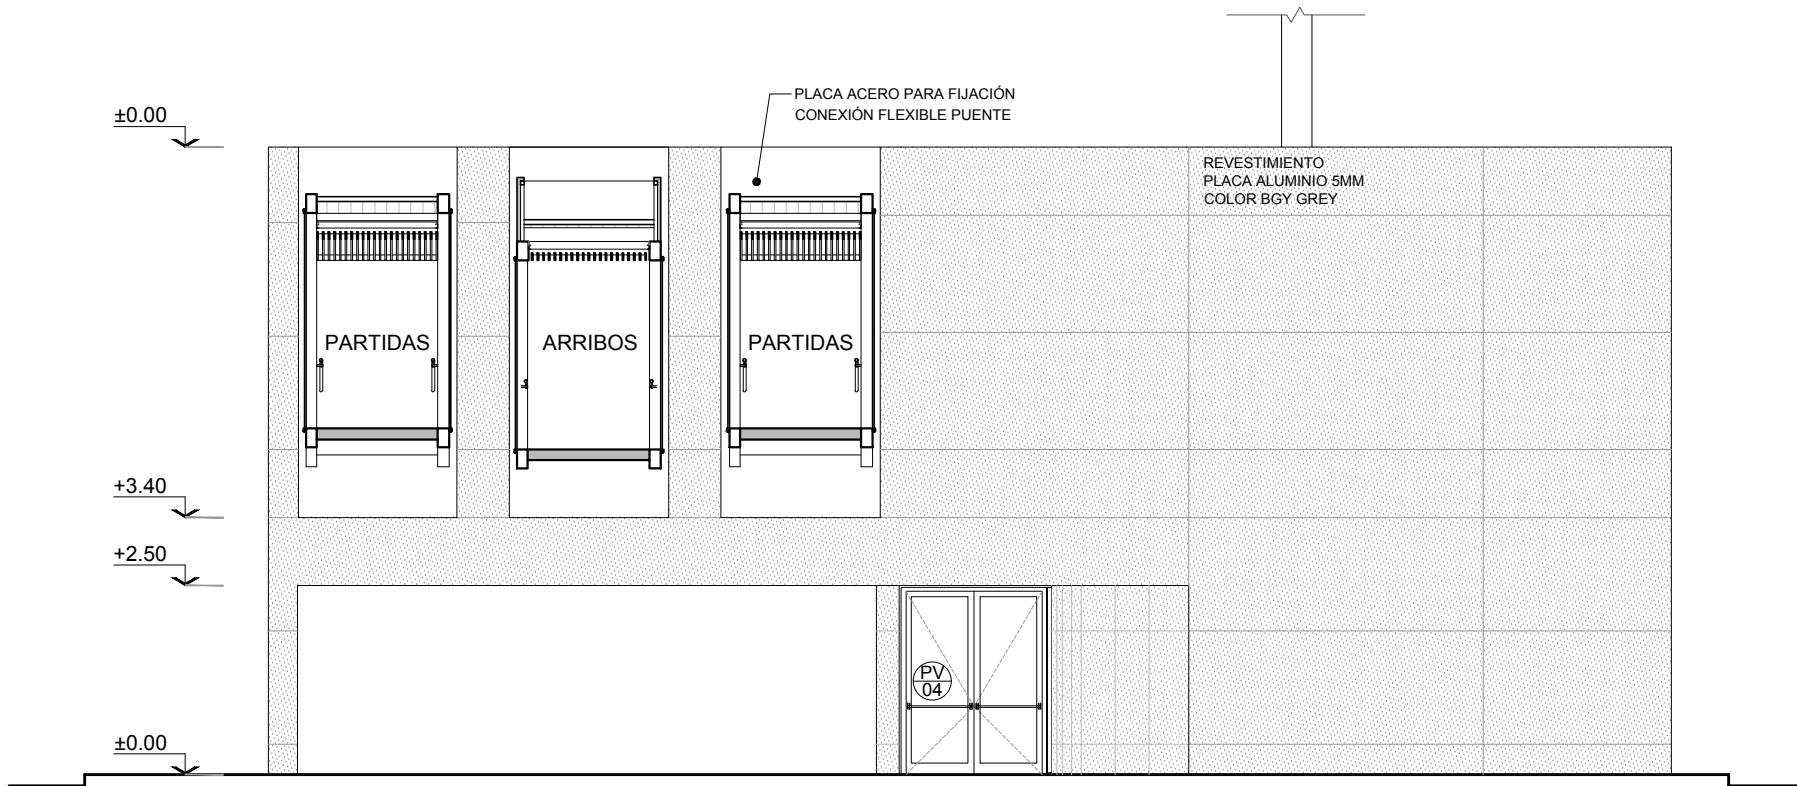

CORTE A-A
ESCALA 1:100

REFERENCIA PISOS

| | |
|---|--|
| A | LOSA HORMIGON PAÑOS TERM. RASPINADO BORDES LLANEADOS |
| B | TERMINACIÓN ESCALERAS INTERIORES: PIEZA GRANÍTICA SEMIPULIDA |

REFERENCIA CIELORRASOS

| | |
|---|---|
| 1 | SUSPENDIDO DE LAMAS METALICOS PERFORADOS 30x100mm |
|---|---|

REFERENCIA LOCALES

| | |
|-------|-------------------|
| 00-40 | CIRULACIÓN TORRE |
| 00-50 | HALL ACCESO TORRE |

| | | | | | |
|---|--|---------------|----------|---------|--------|
| U.P.E. UNIDAD DE PROYECTOS ESPECIALES | OBRA:NUEVA TERMINAL AEROPUERTO INTERNACIONAL ROSARIO | | | | |
| | PLANO: PUENTES Y TORRES – PLANTA BAJA | | | | |
| | ARCHIVO: AIR.A.28_30–1 PUENTES Y TORRES | | | | |
| AIR AEROPUERTO INTERNACIONAL ROSARIO | SECRETARIA DE ARQUITECTURA: Arq. Silvana Codina | 3 | | | |
| | DIRECTOR UPE: Arq. L. Leonart | 2 | | | |
| | COORDINADORA UPE: Arq. M. Dávola | 1 | 08/11/17 | EMISION | |
| | DIBUJÓ: MGC | | | | |
| 08 11 2017 | | ESCALA: 1:100 | | | |
| GOBIERNO DE SANTA FE MINISTERIO DE OBRAS PUBLICAS Y VIVIENDA | | | | | A.28-1 |