



PLANTA BAJA

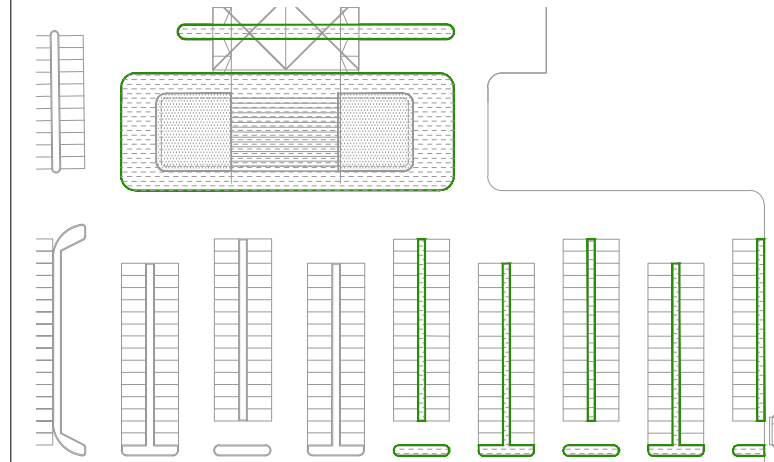


ESQUEMA PISOS ESTACIONAMIENTO

CARPINTERIAS FACHADA PLANTA BAJA

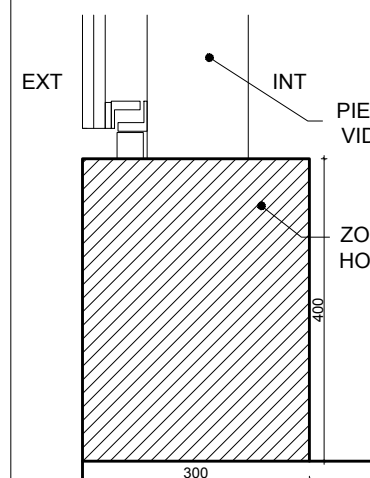

TABIQUE TIPO T15/T16 PLANTA BAJA

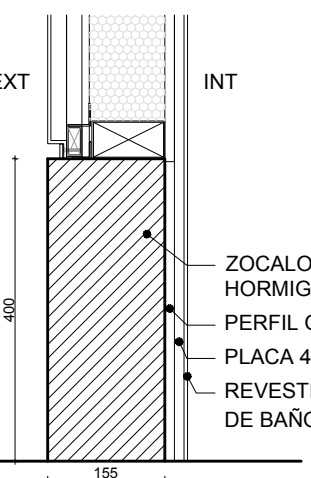


REFERENCIA PISOS

- LOSA HORMIGON PAÑOS TERM. RASPINADO BORDES LLANEADOS
- ALFOMBRA ANTISUCIEDAD TIPO EMCO KADETT 515 R
- PISO TÉCNICO MASTERFLOOR 60x60 CON REVESTIMIENTO VINILICO
- MOSAICO GRANITICO BICAPA 40x60 TORINO BRILLANTE TERMINACION SEMI-PULIDO
- MOSAICO GRANITICO BICAPA 40x40 TORINO BRILLANTE TERMINACION SEMI-PULIDO
- PISO VINILICO LINOLEUM XF2 LINEA VENETO (AMBER) 636 E-R10 -S-2.5MM.
- PISO VINILICO LINOLEUM XF2 LINEA VENETO (ABSINTHE) 695 E-R10-S-2.5MM
- ALFOMBRA INTERFACE MONOCHROME MODULAR 50CM x 50CM COLOR A DEFINIR
- TERMINACIÓN ESCALERAS INTERIORES: PIEZA GRANITICA SEMIPULIDA


REFERENCIA ZOCALOS

- GRANITO NEGRO BRASILEIRO H:40cm
- PERFIL UPN 100 CON PINTURA NEGRA EPOXI
- MOSAICO GRANITICO H:10 cm
- ZOCALO SLIM TIPO ATRIM ALUMINIO
- ZOCALO HORMIGON
- CORDON CUNETA
- SOLIAS Y UMBRALES


TABIQUE TIPO T17 PLANTA BAJA

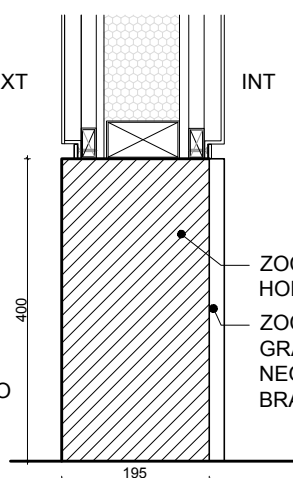


TABIQUE TIPO T18 PLANTA BAJA

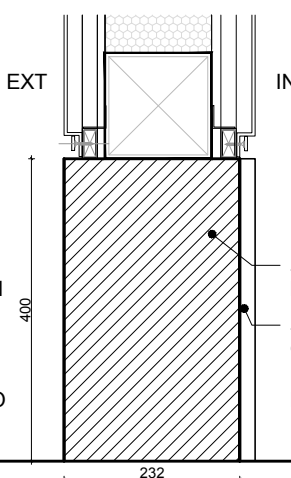


PLANTA 1º PISO

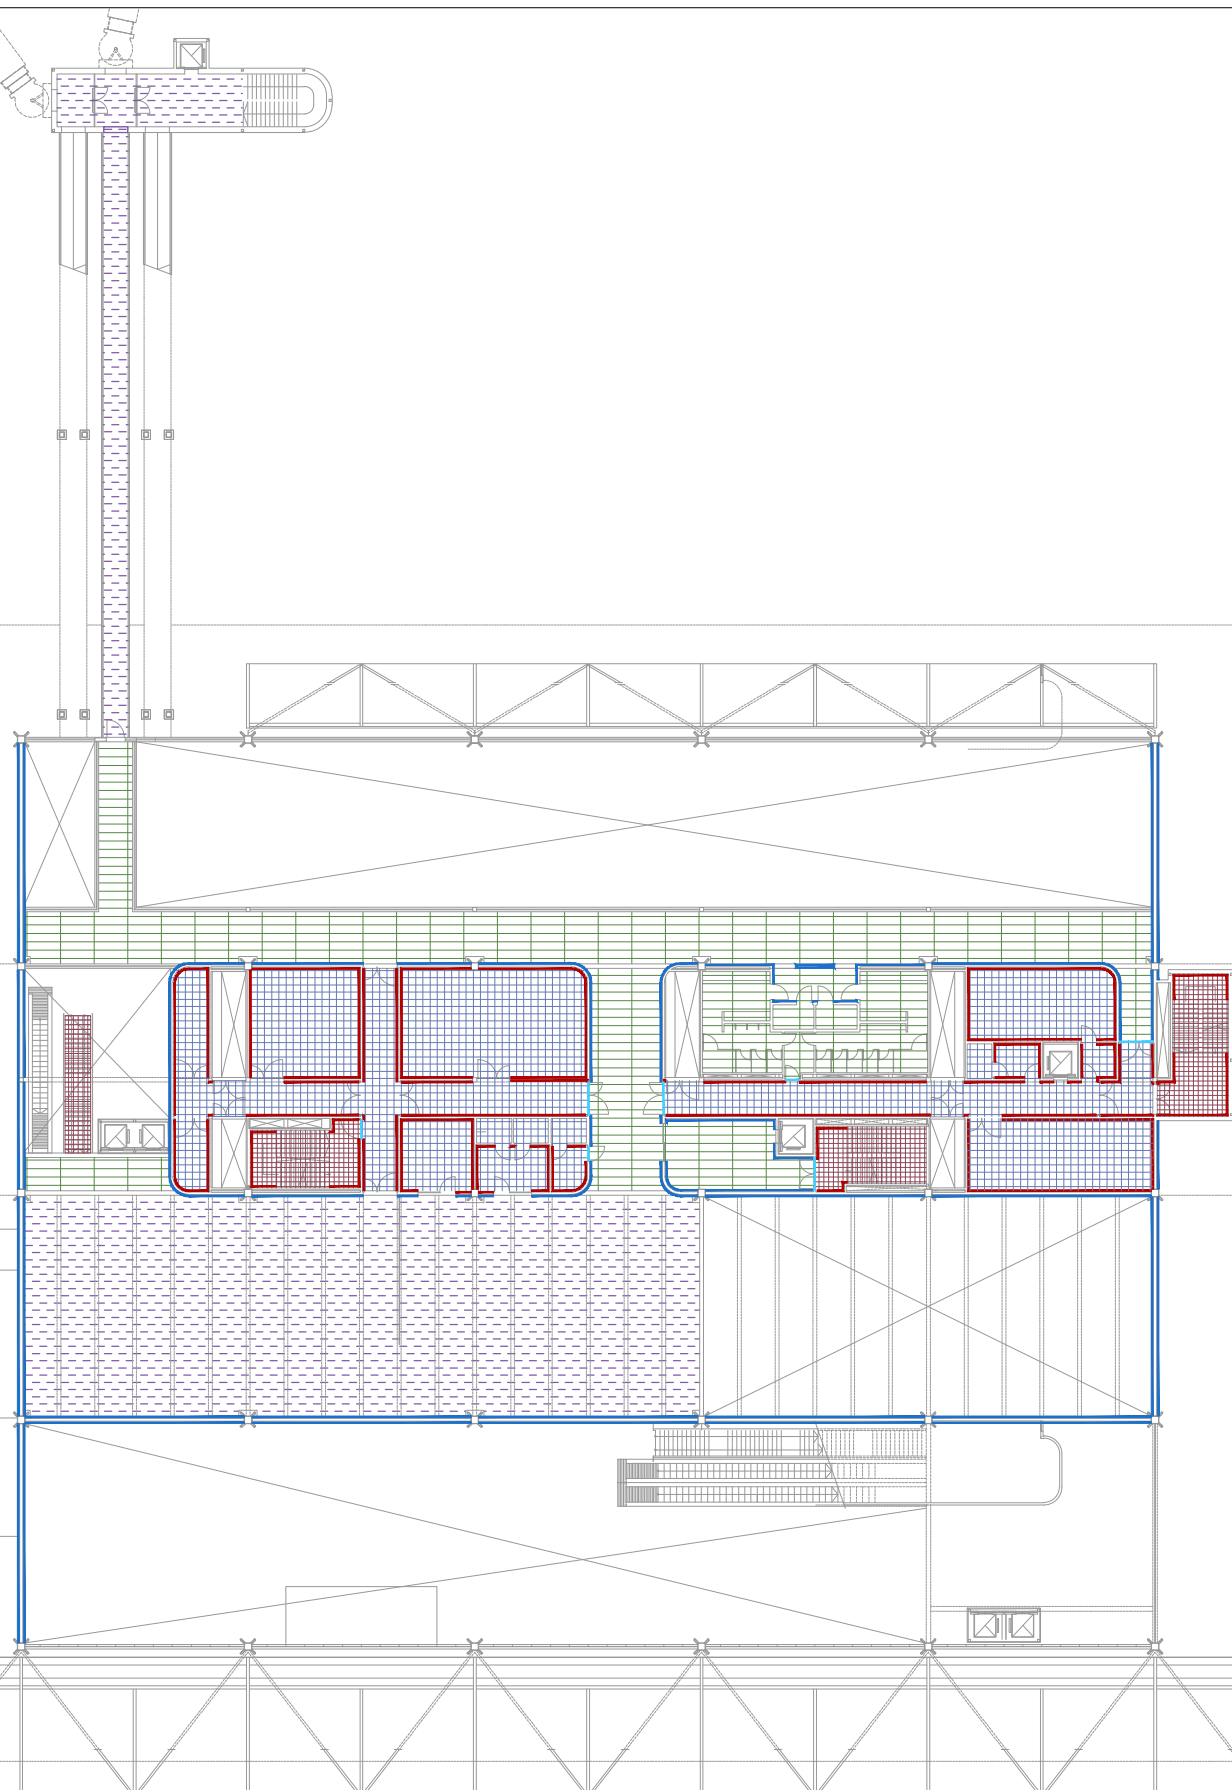


DETALLE TERMINACION PERIMETRAL COLUMNA PIEZA ENTERA

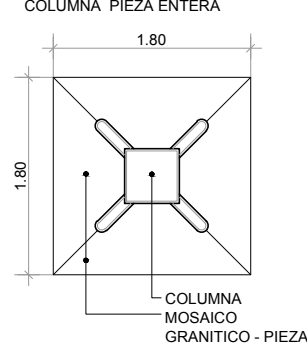


DETALLE TERMINACION PERIMETRAL COLUMNA 1/2 PIEZA

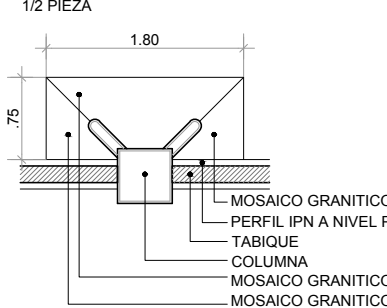


DETALLE TERMINACION PERIMETRAL COLUMNA 1/4 PIEZA

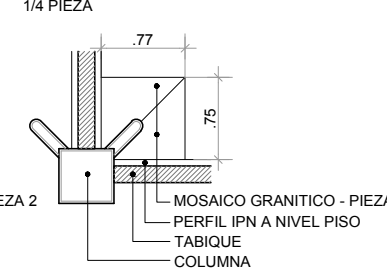

PLANTA 2º PISO

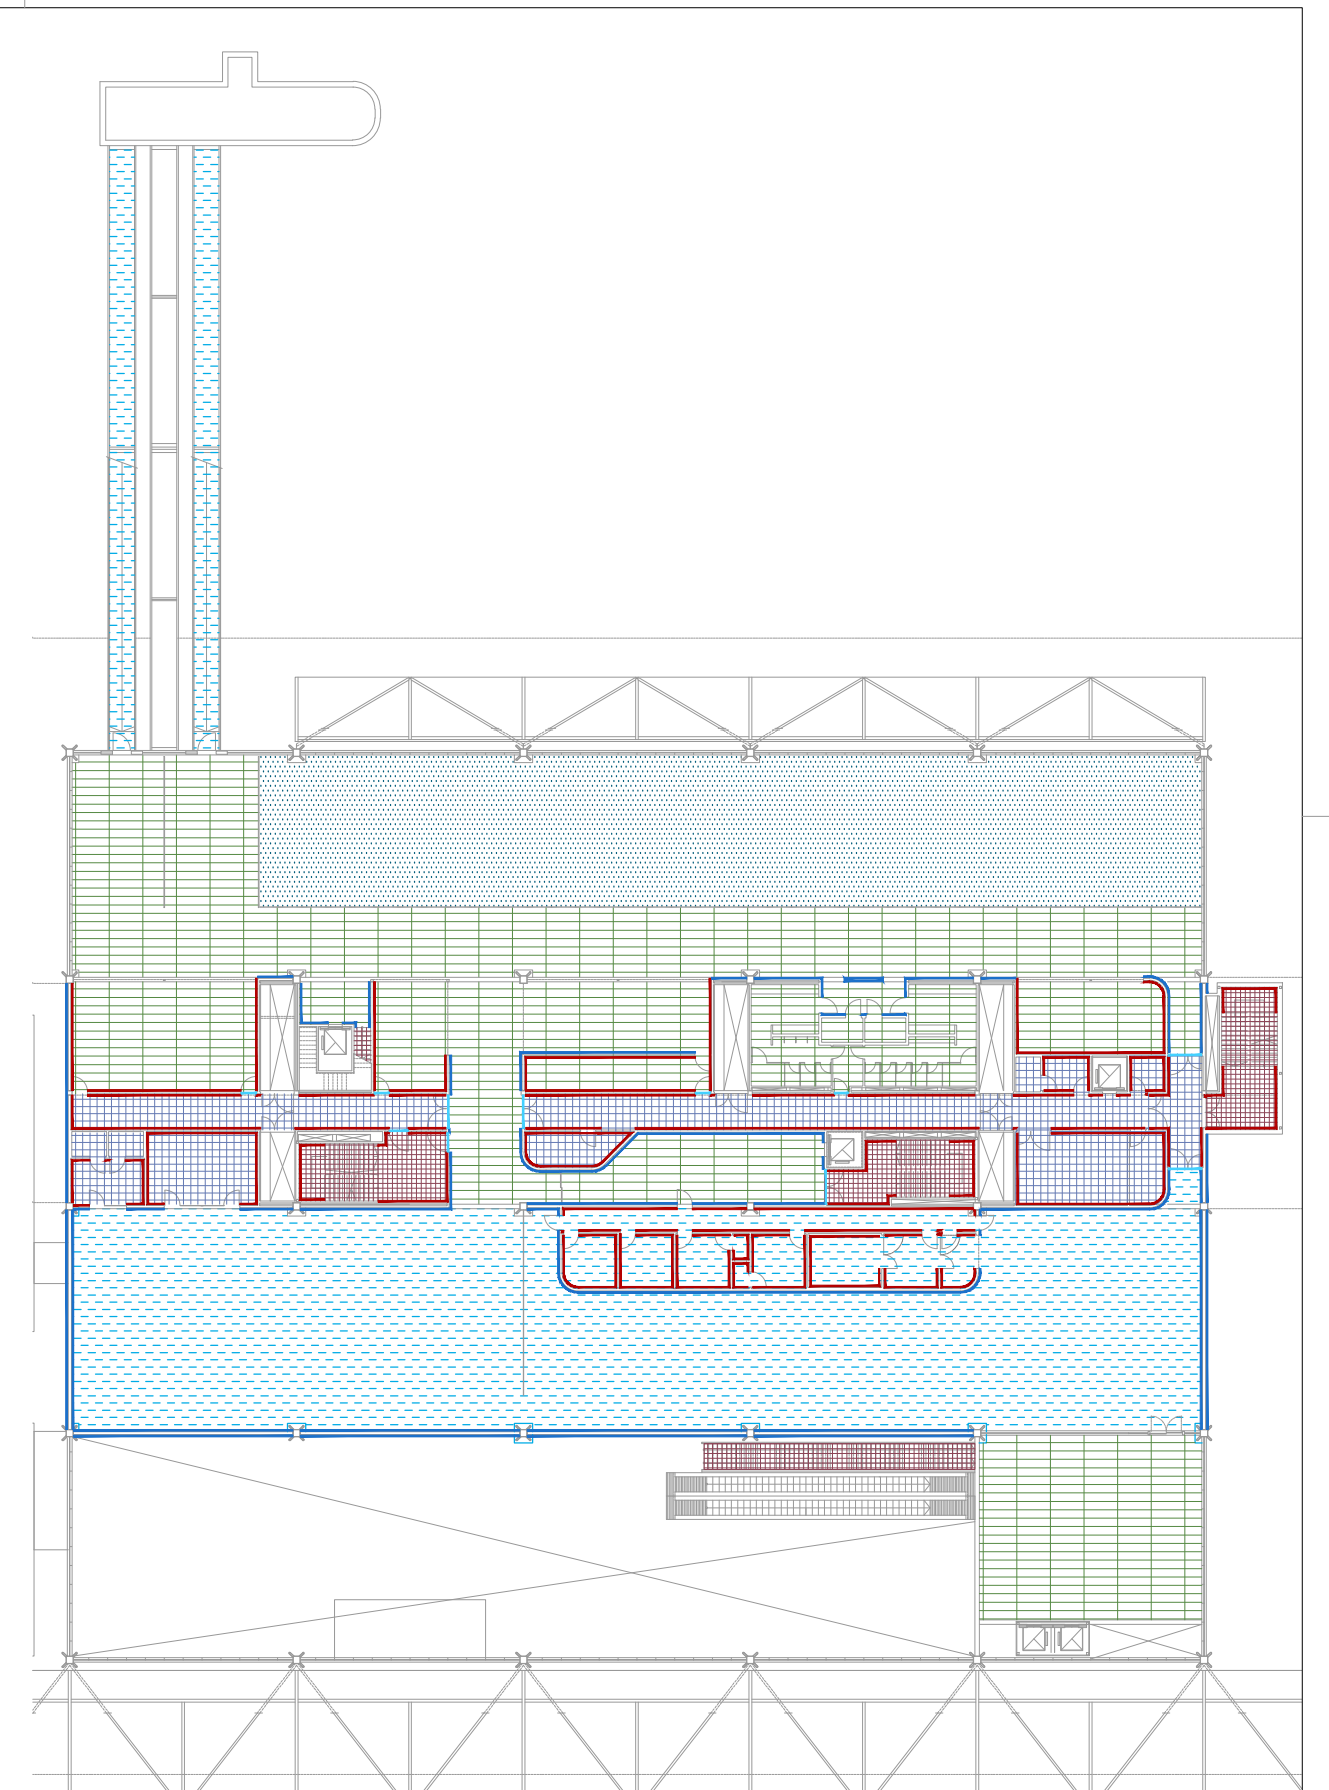

PLANTA 3º PISO

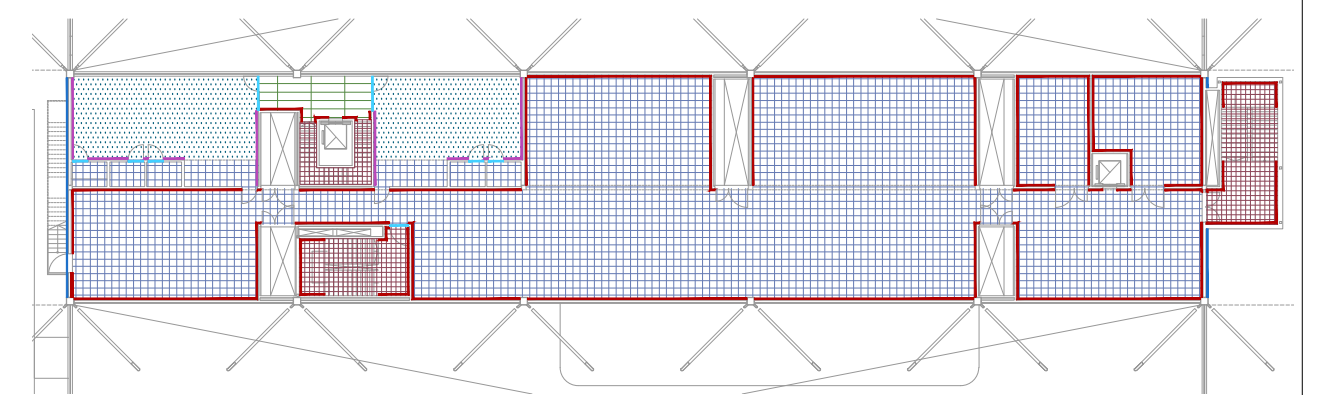

U.P.E. UNIDAD DE PROYECTOS ESPECIALES	OBRA:NUEVA TERMINAL AEROPUERTO INTERNACIONAL ROSARIO				
	PLANO: ESQUEMA DE PISOS Y ZÓCALOS				
	ARCHIVO: AIR.A.31-1 ESQUEMA DE PISOS				
	SECRETARIA DE ARQUITECTURA: Arq. Silvana Codina	3			
	DIRECTOR UPE: Arq. L. Leonart	2			
AIR AEROPUERTO INTERNACIONAL ROSARIO	COORDINADORA UPE: Arq. M. Dávola				
	DIBUJÓ: ca				
	08 11 2017	ESCALA: 1:500	1	08/11/17	EMISION
GOBIERNO DE SANTA FE MINISTERIO DE OBRAS PUBLICAS Y VIVIENDA					A.31-1