


Calle JANSEN

Calle GUEMES

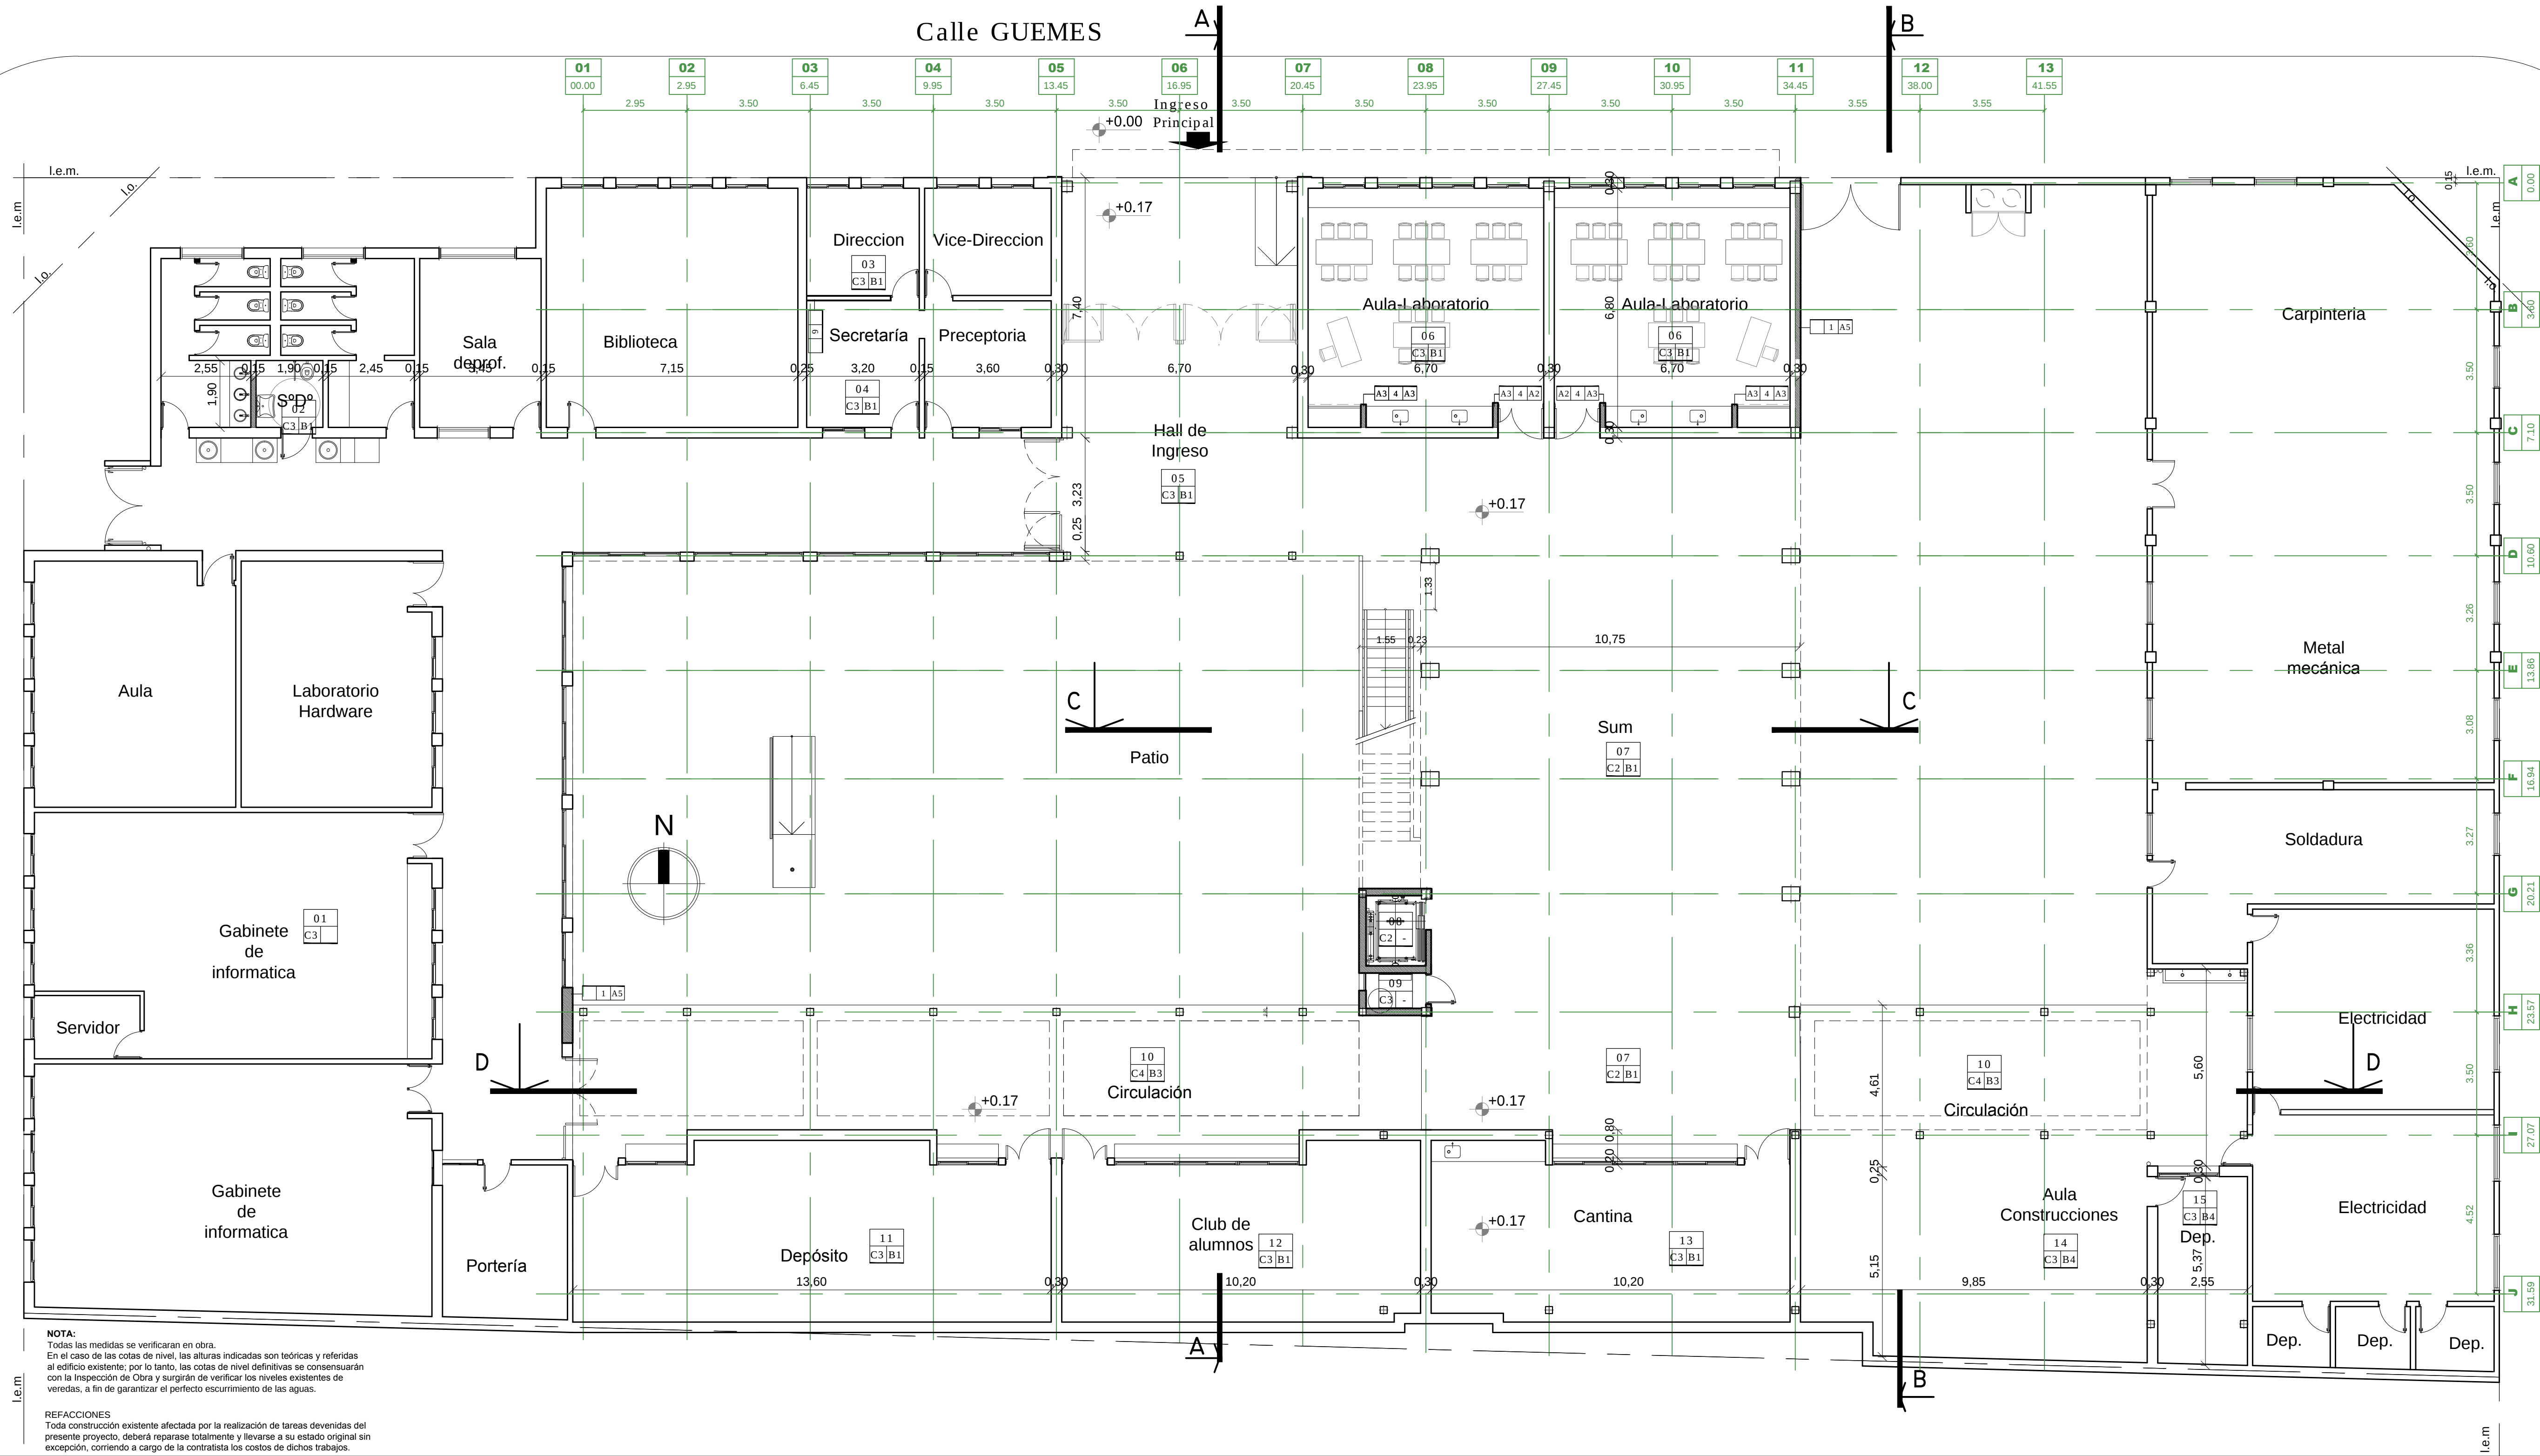

REFERENCIAS CONSTRUCTIVAS

1. MURO LADRILLOS COMUNES
2. LADRILLOS HUECOS 12cm | CAMARA DE AIRE | LADRILLOS COMUNES 0.15cm
3. MURO LADRILLOS HUECOS 18cm
4. MURO LADRILLOS HUECOS 12cm
5. MURO LADRILLOS HUECOS 8cm
6. TABIQUE PLACA DE ROCA DE YESO

- A1. REVOQUE IMPERMEABLE + REVOQUE GRUESO
+TERMINACIÓN REVESTIMIENTO ACRILICO
IMPERMEABLE TIPO IGGAM O SIMILAR (COLOR BLANCO)
A2. REVOQUE GRUESO Y FINO SIMURO
A3. REVESTIMIENTO CERAMICO
A4. HORMIGON ARMADO VISTO
A5. AZOTADO IMPERMEABLE CARA INTERIOR,
TERMINACION LADRILLO VISTO JUNTA TOMADA CARA EXTERIOR

- B1. PISO MOSAICO GRANITICO 40X40: MODELO "GRIS CON BLANCAR"
B2. SOLIA DE GRANITO IDEM PISO
B3. PISO MOSAICO GRANITICO 40X40: MODELO "SIMIL GOMA"; COLOR "GRIS PLOMO"
B4. PISO FERROCEMENTO ALISADO
B5. PISO MOSAICO ANTIDSLIZANTE 64 PANES
B6. CORDON DE Hº Aº
B7. LOSETA CRIBADA DE HORMIGON

- C2. CIELORRASO HORMIGON ARMADO VISTO PINTADO
C3. CIELORRASO PLACA DE ROCA DE YESO JUNTA TOMADA
C4. PERGOLADO DE Hº VISTO Y ESTRUCTURA METALICA
J1. JUNTA DE DILATACION
X1. CESPED BRASILEIRO

DENOMINACIÓN Y ENUMERACIÓN DE LOCALES

HALL nombre del local

01 N° de local

B1 C1 terminación del cielorraso (ver referencia)

terminación del solado (ver referencia)

NOTA IMPORTANTE:

TODAS LAS MEDIDAS Y NIVELES SERAN VERIFICADOS EN OBRA

ARGENTINA
UN PAIS CON BUENA GENTE

PLAN DE OBRAS


Plan Integral de Educación Obligatoria y Formación Docente

Programa Nacional de Refacción Integral de Edificios de Educación Técnico Profesional.



OBRA	AMPLIACION Y MEJORAS EDILICIAS E.E.T. N° 644
CUE	8202102
CUI	8201695

LOCALIZACION Escuela de Educación Profesional N°644 "Gregoria Matamoros" Guemes 2249 - Esperanza - Dto. Las Colonias - Santa Fe

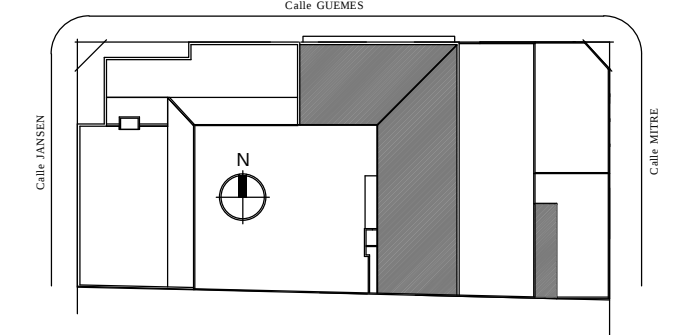

IMPLANTACION:

NOMBRE PLANTA BAJA

PLANO N°
AP 01

PROYECTISTAS
Dirección General de Programas y Proyectos de Arquitectura.

RESPONSABLE ARQ. JORGE E. MICHELINI

ARCHIVO 644 AP_00.DWG

ESCALA 1:125

FECHA 07/10/2013

FIRMA

MODIFICACIONES

FECHA OBSERVACIONES

FECHA OBSERVACIONES

FECHA OBSERVACIONES

NOTA:
Todas las medidas se verificarán en obra.
En el caso de las cotes de nivel, las alturas indicadas son teoricas y referidas al edificio existente; por lo tanto, las cotes de nivel definitivas se consensuarán con la Inspección de Obra y surgirán de verificar los niveles existentes de veredas, a fin de garantizar el perfecto escurrimiento de las aguas.

REFACCIONES
Toda construcción existente afectada por la realización de tareas devenidas del presente proyecto, deberá repararse totalmente y llevarse a su estado original sin excepción, corriendo a cargo de la contratista los costos de dichos trabajos.