

Calle JANSEN

Calle GUEMES

NOTA:
Todas las medidas se verificarán en obra.
En el caso de las cotas de nivel, las alturas indicadas son teóricas y referidas al edificio existente; por lo tanto, las cotas de nivel definitivas se consensuarán con la Inspección de Obra y surgirán de verificar los niveles existentes de veredas, a fin de garantizar el perfecto escurrimiento de las aguas.

REFACCIONES
Toda construcción existente afectada por la realización de tareas devenidas del presente proyecto, deberá repararse totalmente y llevarse a su estado original sin excepción, corriendo a cargo de la contratista los costos de dichos trabajos.

REFERENCIAS CONSTRUCTIVAS

- 1_ MURO LADRILLOS COMUNES
2_ LADRILLOS HUECOS 12cm | CAMARA DE AIRE | LADRILLOS COMUNES 0.15cm
3_ MURO LADRILLOS HUECOS 18cm
4_ MURO LADRILLOS HUECOS 12cm
5_ MURO LADRILLOS HUECOS 8cm
6_ TABIQUE PLACA DE ROCA DE YESO

- A1_ REVOQUE IMPERMEABLE + REVOQUE GRUESO
+TERMINACIÓN REVESTIMIENTO ACRÍLICO IMPERMEABLE TIPO IGGAM O SIMILAR (COLOR BLANCO)
A2_ REVOQUE GRUESO Y FINO SIMURO
A3_ REVESTIMIENTO CERÁMICO
A4_ HORMIGON ARMADO VISTO
A5_ AZOTADO IMPERMEABLE CARA INTERIOR, TERMINACIÓN LADRILLO VISTO JUNTA TOMADA CARA EXTERIOR

- B1_ PISO MOSAICO GRANITICO 40X40: **MODELO "GRIS CON BLANCAR"**
B2_ SOLIA DE GRANITO IDEM PISO
B3_ PISO MOSAICO GRANITICO 40X40: MODELO "SÍMIL GOMA"; COLOR "GRIS PLOMO"
B4_ PISO FERROCEMENTO ALISADO
B5_ PISO MOSAICO ANTIDSLIZANTE 64 PANES
B6_ CORDON DE Hº Aº
B7_ LOSETA CRIBADA DE HORMIGON

- C2_ CIELORRASO HORMIGON ARMADO VISTO PINTADO
C3_ CIELORRASO PLACA DE ROCA DE YESO JUNTA TOMADA
C4_ PERGOLADO DE Hº VISTO Y ESTRUCTURA METALICA
J1_ JUNTA DE DILATACION

X1_ CESPED BRASILEIRO

DENOMINACIÓN Y ENUMERACIÓN DE LOCALES

HALL ← nombre del local

01 ← N° de local

B1 C1
← terminación del cielorraso (ver referencia)
← terminación del solado (ver referencia)

NOTA IMPORTANTE:

TODAS LAS MEDIDAS Y NIVELES SERÁN VERIFICADOS EN OBRA

ARGENTINA
UN PAÍS CON BUENA GENTE

PLAN DE OBRAS

Plan Nacional de
Educación Obligatoria
y Formación Docente

Programa Nacional
de Refacción Integral
de Edificios de
Establecimientos de
Educación Técnico
Profesional.




Provincia de Santa Fe
Ministerio de Educación



Ministerio de
Educación

OBRA	AMPLIACION Y MEJORAS EDILICIAS E.E.T. N° 644
CUE	8202102
CUI	8201695

LOCALIZACION Escuela de Educación Profesional N°644 "Gregoria Matoras"
Güemes 2249 - Esperanza - Dto. Las Colonias - Santa Fe

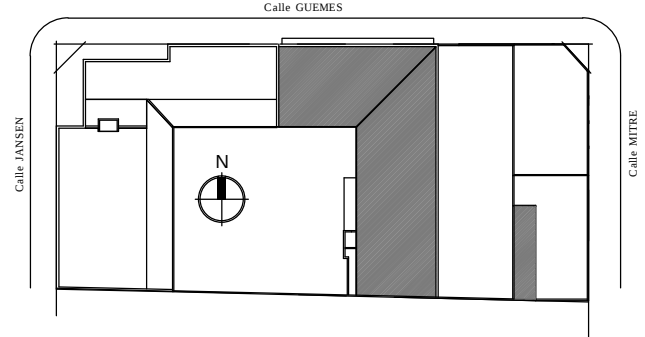

IMPLANTACION:

NOMBRE PLANTA ALTA

PLANO N°

AP 02

PROYECTISTAS
Dirección General de Programas y
Proyectos de Arquitectura.

RESPONSABLE ARQ. JORGE E. MICHELINI

ARCHIVO 644 AP_00.DWG

ESCALA 1:125

FECHA 07/10/2013

FIRMA

MODIFICACIONES

FECHA OBSERVACIONES

FECHA OBSERVACIONES

FECHA OBSERVACIONES