


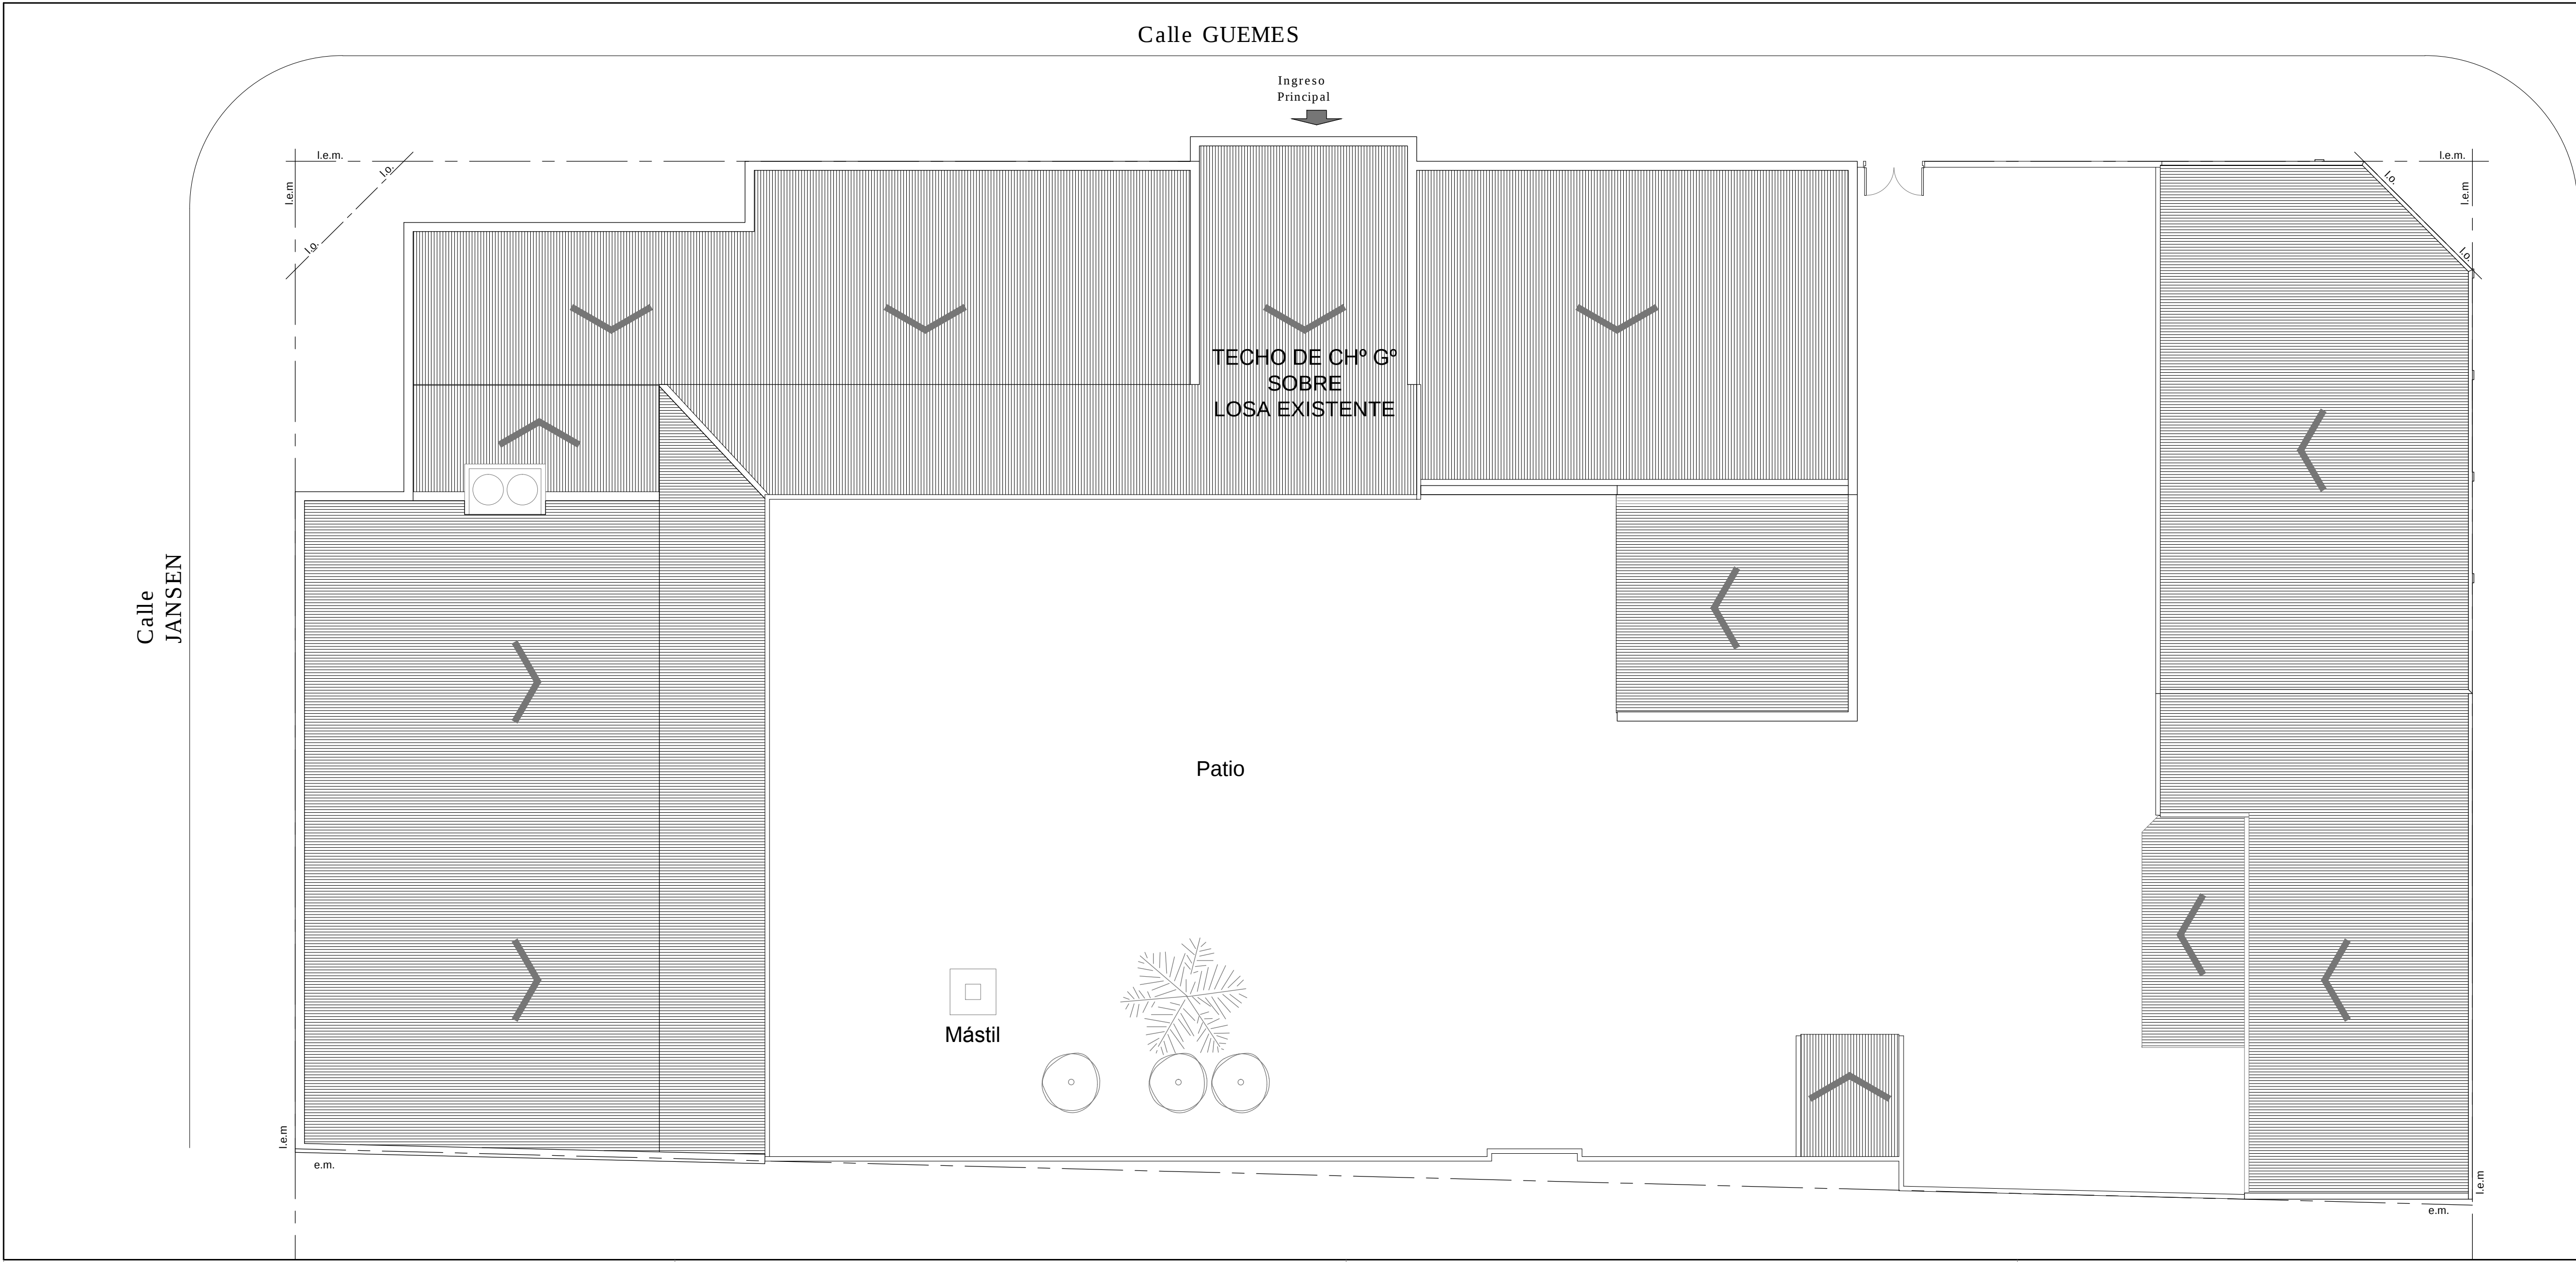

PLAN DE OBRAS

Plan Nacional de
Educación Obligatoria
y Formación Docente

Programa Nacional
de Refacción Integral
de Edificios de
Establecimientos de
Educación Técnico
Profesional.




Provincia de Santa Fe
Ministerio de Educación



OBRA	AMPLIACION Y MEJORAS EDILICIAS E.E.T. N° 644
CUE	8202102
CUI	8201695

LOCALIZACION Escuela de Educación Profesional N°644 "Gregoria Matorras"
Güemes 2249 - Esperanza - Dto. Las Colonias - Santa Fe

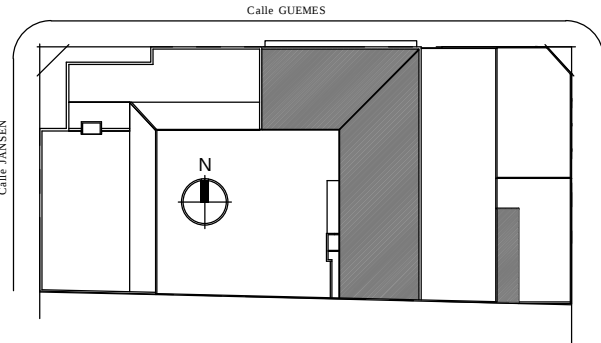

IMPLANTACION:

NOMBRE PLANTA ALTA EXISTENTE

PLANO N°
APE 02

PROYECTISTAS
Dirección General de Programas y
Proyectos de Arquitectura.

RESPONSABLE ARQ. JORGE E. MICHELINI

ARCHIVO 644 APE 02.DWG

ESCALA 1:125

FECHA 07/10/2013

FIRMA

MODIFICACIONES

FECHA OBSERVACIONES

FECHA OBSERVACIONES

FECHA OBSERVACIONES