


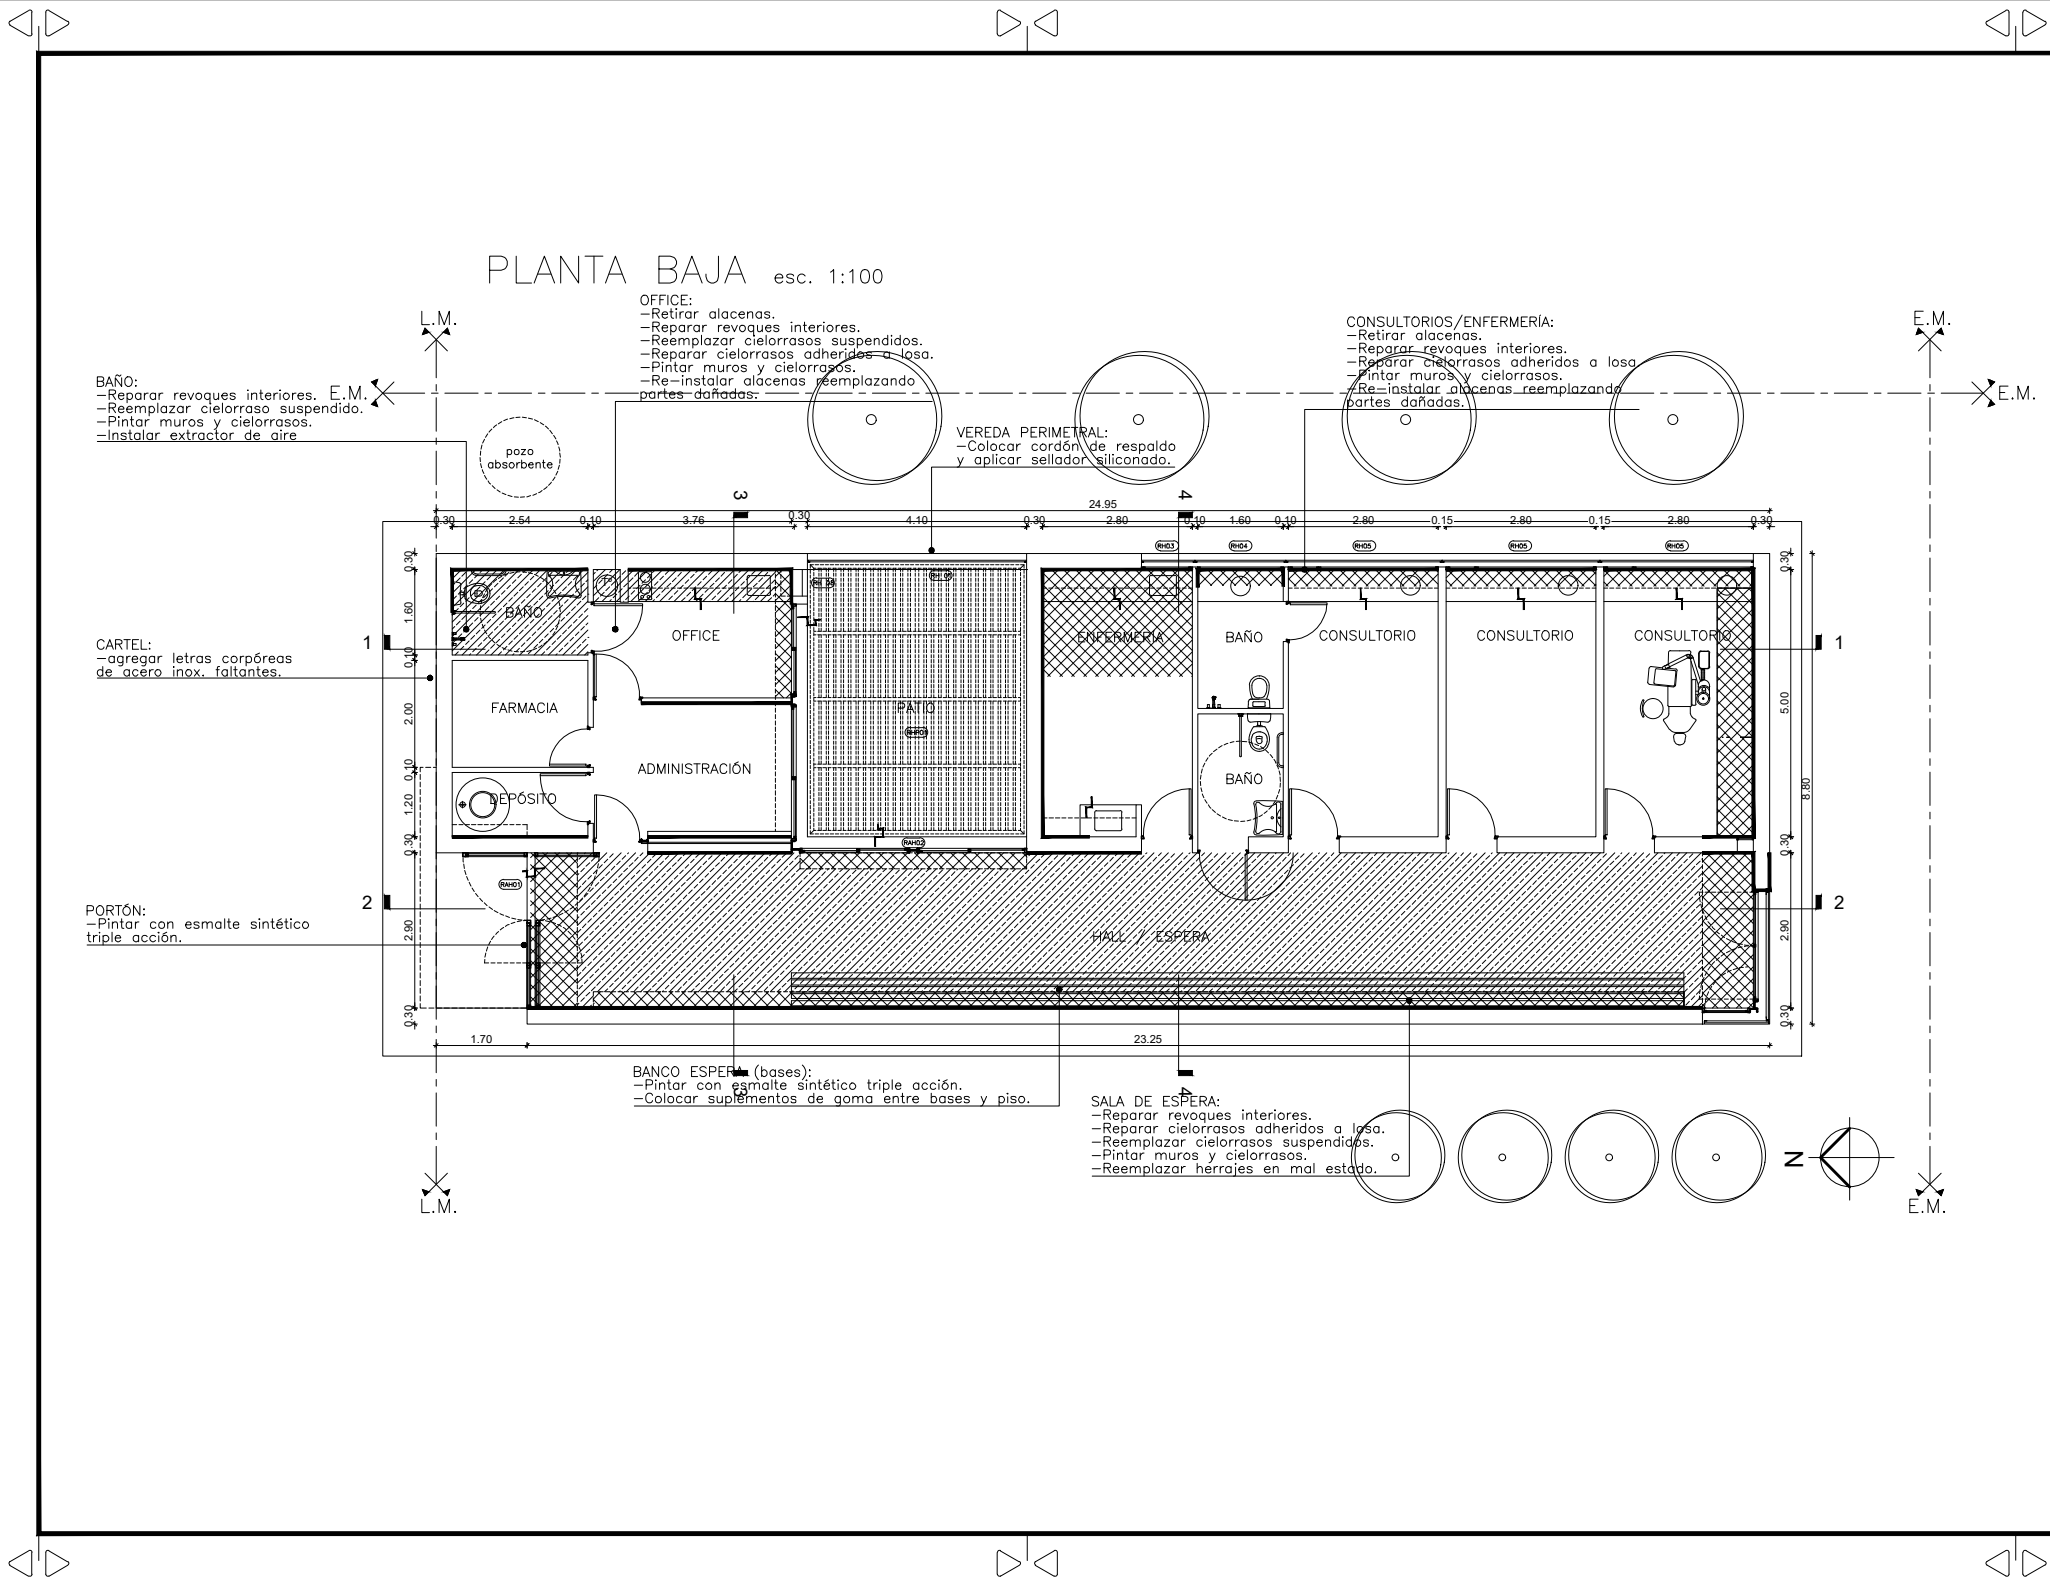

OBRA:

RECONDICIONAMIENTO
EDIFICIO
CAPS LEHMANN

UBICACION:

Localidad: Lehmann
Barrio:
Dirección: Esq Estanislao Lopez
y Gutierrez
e-mail:

RUBRO:

ARQUITECTURA

PLANO DE:

PLANTA BAJA
REPARACIONES

NIVEL:

ESCALA: 1:100

ACTUALIZACIONES

FECHA DIBUJO

NOTA:

Todas las medidas se
verificarán en obra.

PLANO N°

A-02