



M. I. y T.

Unidad de Gestión del “Programa de Infraestructura
para Obras Urbanas en Municipios y Comunas de la Provincia Santa Fe”

LICITACIÓN PÚBLICA PARA CONTRATAR LA OBRA: REMODELACIÓN INTEGRAL DE CALLES DE ACCESO AL ÁREA INDUSTRIAL

PRESUPUESTO OFICIAL: \$14.771.831,87.-

PLAZO DE EJECUCIÓN: 8 Meses

AÑO: 2016



CARACTERÍSTICAS GENERALES DE LA CONTRATACIÓN



CARACTERÍSTICAS GENERALES DE LA CONTRATACIÓN

) SISTEMA DE ADJUDICACIÓN:	Licitación Pública
) SISTEMA DE CONTRATACIÓN:	Unidad de medida y precio unitario
) PRESUPUESTO OFICIAL:	\$ 14.771.831,87.-
) GARANTÍA DE LA OFERTA:	\$ 147.718,32.-
) CAPACIDAD DE CONTRATACIÓN ANUAL:	\$ 22.157.747,80
) CAPACIDAD TÉCNICA DE CONTRATACIÓN INDIVIDUAL:	
400 – VIAL	\$ 18.834.085,63
300 – SANEAMIENTO – DESAGÜES PLUVIALES Y CLOCALES	\$ 3.323.662,17
) PLAZO DE EJECUCIÓN:	8 (ocho) Meses
) PRECIO DEL LEGAJO:	\$ 5.908,55

Lugar y fecha de apertura de sobres:



**MINISTERIO DE
INFRAESTRUCTURA Y
TRANSPORTE**

Almirante Brown 4751 -
3000 - Santa Fe

Tel. (0342 - 4573733)
www.santafe.gob.ar



PROYECTO OFICIAL



INDICE GENERAL

- PROYECTO OFICIAL

Memoria Descriptiva

- PLIEGO ÚNICO DE BASES Y CONDICIONES
- PLIEGO DE BASES Y CONDICIONES COMPLEMENTARIAS
- PLIEGO DE ESPECIFICACIONES TÉCNICAS
- PLIEGO DE ESPECIFICACIONES TÉCNICAS COMPLEMENTARIAS
- PLANOS



MEMORIA DESCRIPTIVA



REMODELACIÓN INTEGRAL DE CALLE DE ACCESO AL ÁREA INDUSTRIAL

LOCALIDAD: LAS PAREJAS - DEPARTAMENTO BELGRANO
PROVINCIA DE SANTA FE

MEMORIA DESCRIPTIVA

INTRODUCCIÓN:

La obra a realizarse en el municipio de Las Parejas tiene por objetivo el lograr una comunicación más segura y definitiva entre las calles de la ciudad y los accesos al Área Industrial, siendo la fuente principal de empleo local.

El Área Industrial es el corazón productivo de la ciudad siendo la zona de mayor tránsito de la ciudad: las personas, que en sus vehículos menores acceden a sus trabajos, y los camiones, carretones y demás vehículos de gran porte, que proveen a las empresas de insumos y materias primas o transportan sus productos al mercado interno o exportación.

Motivo de esta gran circulación es que las calles que derivan en el sector y que poseen una terminación con estabilizado granular o con simple suelo natural compactado se ven seriamente deterioradas, sobre todo en la temporada lluviosa del año. Al tornarse estas arterias intransitables el flujo de vehículos se ve volcado a la Ruta Nacional N°178, lo que implica un gran riesgo para los obreros que circulan por las banquetas en sus bicicletas y motocicletas, en las márgenes de una ruta normalmente muy transitada por camiones.

La concreción de esta obra permitirá a la población que reside en ambas partes de nuestra ciudad, al Este y Oeste de la Ruta Nacional 178, acceder de manera segura al predio del Área Industrial, así como también beneficiará a los proveedores de las empresas y a los mismos industriales, que podrán sacar su producción de manera continua y eficaz sin importar las condiciones climáticas que ocurran.

PRINCIPALES INTERVENCIONES PROYECTADAS:

Las vías de circulación a pavimentar revisten obras de carácter vial e hidráulicas que permitirán el correcto tránsito de vehículos conjuntamente con la escorrentía del agua pluvial hacia su sitio de descarga definitiva.

Obras Viales:

Las obras viales a realizarse son la pavimentación con hormigón de resistencia H-30, sobre:

-) Calle 5: comprende el tramo desde la Calle 6 hasta la Ruta Nacional N°178, la cual es una alternativa para evitar tomar la ruta para los vehículos menores y un acceso muy utilizado por los camiones y carretones que acceden desde el Norte.



-) Calle 6: esta cuenta con cordón cuneta con estabilizado granular en el tramo comprendido entre Avenida 17 y Calle 11, un tramo mejorado con capa superior de piedra granítica entre Calle 11 y Calle 5, y suelo natural desde la Calle 5 hasta el Área Industrial. Es la vía predilecta de ingreso y egreso al Área Industrial Oeste de las maquinarias, camiones y carretones así como también del personal que vive en el sector de la ciudad ubicado al Oeste de la ruta.
-) Calle 12: esta desemboca en el Boulevard 5 el cual tiene acceso directo a la parte Este del Área Industrial. Posee pavimento en toda su extensión exceptuando los últimos cien metros (100 m) al Sur, donde existe cordón cuneta con estabilizado granular. Esta se ve seriamente deteriorado por el paso de vehículos de carga menores y el arrastre de áridos que se produce en la estación lluviosa, con su consecuente descalce en base de cordones.
-) Calle 14: cumple la misma función que la calle 12 pero como salida del Boulevard 5 y sufre averías por las mismas causas antes mencionadas en la calle 12; posee pavimento excepto en los últimos doscientos metros (200 m) al Sur donde existe cordón cuneta con estabilizado granular.
-) Avenida 16 bis: comprende la unión de la Avenida 18 con el Boulevard 5, vinculando el centro de la ciudad con el área industrial. Es el paso autorizado de ingreso de camiones a la planta de silos ubicada en el centro de la ciudad. Posee estabilizado granular con cordón cuneta en algunos sectores que se ve notablemente deteriorado por el paso de camiones cargados con cereales.

Se deberán calzar los cordones y generar los taludes adecuados de vereda y espacio verde en la Calle 6 entre la Calle 11 y 5. También será necesaria la construcción de rampas para discapacitados motrices con su consecuente reparación de veredas.

Obras Hidráulicas:

Las obras hidráulicas a ejecutarse son las bocas de tormenta de ingreso de agua pluvial a la cuneta Oeste de la Ruta Nacional que, al estar a mayor altura que la Calle 5, se debe desaguar de dicha manera. Las mismas se materializarán con rejas de captación sobre bocas de tormenta que finalizan en un albañal cubierto que deriva las aguas hacia la cuneta de desagüe.



PLIEGO ÚNICO DE BASES Y CONDICIONES



PLIEGO ÚNICO DE BASES y CONDICIONES



M. I. y T.

Unidad de Gestión del “Programa de Infraestructura
para Obras Urbanas en Municipios y Comunas de la Provincia Santa Fe”

OBRA:
**REMODELACIÓN INTEGRAL DE CALLES DE ACCESO AL
ÁREA INDUSTRIAL EN LA LOCALIDAD DE LAS PAREJAS**

PLIEGO ÚNICO DE BASES Y CONDICIONES



PLIEGO ÚNICO DE BASES y CONDICIONES

Contenido

CAPITULO I CONCEPTOS GENERALES

ARTICULO Nº1)	OBJETO DEL PLIEGO:	4
ARTICULO Nº2)	DENOMINACIONES - SIGNIFICADO:	4
ARTICULO Nº3)	CONOCIMIENTO DE ANTECEDENTES:	4
ARTICULO Nº4)	ADQUISICION DE LAS BASES DE LICITACION- DOCUMENTACION:	5
ARTICULO Nº5)	CAPACIDAD Y HABILITACION:	5
ARTICULO Nº6)	BASES Y CONDICIONES COMPLEMENTARIAS:	5
ARTICULO Nº7)	ORDEN DE PRELACION:	5
ARTICULO Nº8)	INFORMACIONES SUPLEMENTARIAS:	6
ARTICULO Nº9)	COMPUTO DE LOS PLAZOS:	6

CAPITULO II LICITACIÓN Y ADJUDICACIÓN

ARTICULO Nº10)	LUGAR Y FECHA DE PRESENTACION DE LAS OFERTAS:	6
ARTICULO Nº11)	DOMICILIO DEL PROPONENTE:	6
ARTICULO Nº12)	PRESENTACION:	6
ARTICULO Nº13)	DOCUMENTOS PARA LA PRESENTACION:	7
ARTICULO Nº14)	PROPUESTA:	8
ARTICULO Nº15)	MANTENIMIENTO DE LA OFERTA:	8
ARTICULO Nº16)	ACTO DE LICITACION:	8
ARTICULO Nº17)	APERTURA DE LOS SOBRES DE PRESENTACION:	8
ARTICULO Nº18)	APERTURA DE LOS SOBRES - PROPUESTAS:	8
ARTICULO Nº19)	OBSERVACIONES:	9
ARTICULO Nº20)	ACTA:	9
ARTICULO Nº21)	APROBACION DE LA LICITACION Y ADJUDICACION DE LOS TRABAJOS:	9

CAPITULO III CONTRATACION

ARTICULO Nº22)	CONTRATO:	9
ARTICULO Nº23)	DEPOSITO DE GARANTIA DEL CONTRATO:	9
ARTICULO Nº24)	DOCUMENTOS DEL CONTRATO:	9
ARTICULO Nº25)	DOCUMENTOS COMPLEMENTARIOS DEL CONTRATO:	10
ARTICULO Nº26)	FIRMA DEL CONTRATO:	10
ARTICULO Nº27)	DOCUMENTACION PARA EL CONTRATISTA:	10
ARTICULO Nº28)	TRANSFERENCIA DEL CONTRATO:	10
ARTICULO Nº29)	SUB - CONTRATOS:	10

CAPITULO IV INSPECCION DE OBRA

ARTICULO Nº30)	INSPECCION DE LOS TRABAJOS	11
ARTICULO Nº31)	INSPECTOR DE OBRA:	11
ARTICULO Nº32)	ATRIBUCIONES DE LA INSPECCION:	11
ARTICULO Nº33)	DIRECCION DE LOS TRABAJOS:	11
ARTICULO Nº34)	REGISTRO DE ACTAS:	11
ARTICULO Nº35)	LIBRO DE ORDENES DE SERVICIOS:	11
ARTICULO Nº36)	ACATAMIENTO:	12
ARTICULO Nº37)	DIVERGENCIA DURANTE LA EJECUCION DE LOS TRABAJOS:	12
ARTICULO Nº38)	LIBRO DE PEDIDOS:	12

CAPITULO V EL CONTRATISTA, SUS REPRESENTANTES Y SU PERSONAL

ARTICULO Nº39)	PRESENCIA DEL CONTRATISTA EN LAS OBRAS:	12
ARTICULO Nº40)	REPRESENTANTE DEL CONTRATISTA:	12
ARTICULO Nº41)	PERSONAL DEL CONTRATISTA:	13



PLIEGO ÚNICO DE BASES y CONDICIONES

ARTICULO Nº42)	SEGURIDAD, HIGIENE Y ACCIDENTES DE TRABAJOS:	13
ARTICULO Nº43)	SALARIOS DE LOS OBREROS:	13
ARTICULO Nº44)	JORNALES Y COMPROBANTES DE PAGOS DE LEYES SOCIALES:	13
ARTICULO Nº45)	PARTE DE LOS TRABAJOS:	13
ARTICULO Nº46)	DOCUMENTACION EN OBRA:	14

CAPITULO VI EJECUCION DE LOS TRABAJOS

ARTICULO Nº47)	PLAZO PARA LA EJECUCION DE LAS OBRAS:	14
ARTICULO Nº48)	INTERPRETACION DE PLANOS Y ESPECIFICACIONES:	14
ARTICULO Nº49)	REPLANTEO DE LAS OBRAS:	14
ARTICULO Nº50)	INICIACION DE LOS TRABAJOS:	15
ARTICULO Nº51)	OBRADOR:	15
ARTICULO Nº52)	CALIDAD Y CONTROL DE LOS MATERIALES:	15
ARTICULO Nº53)	ABASTECIMIENTO DE MATERIALES Y UTILES - METODOS DE TRABAJO:	15
ARTICULO Nº54)	SISTEMAS PATENTADOS:	15
ARTICULO Nº55)	OBRAS OCULTAS:	16
ARTICULO Nº56)	VICIOS DE LOS MATERIALES Y OBRAS:	16
ARTICULO Nº57)	TRABAJOS RECHAZADOS:	16
ARTICULO Nº58)	TRABAJOS NOCTURNOS:	16
ARTICULO Nº59)	SEÑALAMIENTO Y PROTECCION:	16
ARTICULO Nº60)	DAÑOS A PERSONAS Y PROPIEDADES:	17
ARTICULO Nº61)	MARCHA DE LOS TRABAJOS:	17
ARTICULO Nº62)	RELACIONES CON OTROS CONTRATISTAS:	17
ARTICULO Nº63)	PERMISOS PREVIOS:	17
ARTICULO Nº64)	SUSPENSION DE LOS TRABAJOS:	17
ARTICULO Nº65)	PRORROGA PARA LA EJECUCION DE LA OBRA:	18
ARTICULO Nº66)	FINALIZACION DE OBRA:	18

CAPITULO VII MEDICION, CERTIFICACION Y PAGO

ARTICULO Nº67)	MEDICION DE LA OBRA:	18
ARTICULO Nº68)	MEDICION DE ESTRUCTURAS OCULTAS:	19
ARTICULO Nº69)	CERTIFICADOS DE LAS OBRAS:	19
ARTICULO Nº70)	FONDO DE REPARO:	19
ARTICULO Nº71)	GARANTIAS (INTERESES):	19

CAPITULO VIII RECEPCION DE OBRA

ARTICULO Nº72)	PLANO CONFORME A OBRA:	19
ARTICULO Nº73)	PRUEBA DE LAS OBRAS:	20
ARTICULO Nº74)	RECEPCION PROVISIONAL:	20
ARTICULO Nº75)	PLAZO DE CONSERVACION Y GARANTIA:	20
ARTICULO Nº76)	RECEPCION DEFINITIVA:	20

CAPITULO IX MULTAS

ARTICULO Nº77)	MULTAS:	21
ARTICULO Nº78)	MORA EN LA INICIACION DE LOS TRABAJOS:	21
ARTICULO Nº79)	MORA EN LA TERMINACION DE LOS TRABAJOS:	21
ARTICULO Nº80)	FALTAS E INFRACCIONES:	21
ARTICULO Nº81)	PROCEDIMIENTO PARA LA APLICACION DE MULTAS:	21



PLIEGO ÚNICO DE BASES y CONDICIONES

CAPITULO I

CONCEPTOS GENERALES

ARTICULO Nº1) OBJETO DEL PLIEGO:

El presente Pliego establece las bases y condiciones a que se ajustará la licitación, adjudicación, contratación, ejecución y recepción de las Obras Publicas, sin perjuicio de las bases y condiciones complementarias y especificaciones técnicas para cada obra.

ARTICULO Nº2) DENOMINACIONES - SIGNIFICADO:

A los efectos de la aplicación de este Pliego y todo otro documento contractual de la obra, se emplearan las siguientes denominaciones:

ESTADO:	Provincia de Santa Fe.
PODER EJECUTIVO:	Es el órgano de Gobierno que ejerce la representación de la Provincia.
MINISTERIO:	Ministerio de Infraestructura y Transporte.
LEY:	Nº 5.188 de Obras Publicas de la Provincia de Santa Fe.
ADMINISTRACION:	Conjunto de los órganos del Estado.
REPARTICION:	Órgano de la Administración que tiene a su cargo todo lo relacionado con la obra.
SUPERIORIDAD:	Autoridad máxima de la Repartición.
INSPECTOR:	Funcionario encargado del contralor y vigilancia de los trabajos.
PROPONENTE:	Persona física o jurídica que formula la oferta.
ADJUDICATARIO:	Proponente a quien se le adjudica la obra.
CONTRATISTA:	Adjudicatario obligado a ejecutar la obra.
SUB CONTRATISTA:	Persona física o jurídica auxiliar, con quien el contratista contrata determinados trabajos de la obra.
REPRESENTANTE TECNICO EN OBRA:	Representante del contratista encargado de la conducción de la obra.
DIRECTOR TECNICO DE LA EMPRESA:	Responsable técnico de la Empresa.

ARTICULO Nº3) CONOCIMIENTO DE ANTECEDENTES:

Quien concurre a la Licitación de una obra pública no podrá alegar en caso alguno, falta o deficiencia de conocimiento de la Ley, su Decreto Reglamentario y de este Pliego, y el solo hecho de concurrir, implica el perfecto conocimiento y comprensión de sus cláusulas, como asimismo de los lugares donde la obra debe ejecutarse, de sus condiciones, de los precios de los materiales, fletes, medios de transporte, derechos

PLIEGO ÚNICO DE BASES y CONDICIONES

aduaneros, impuestos nacionales, provinciales y municipales, de las condiciones de trabajo, aprovisionamiento de materiales y mano de obra, naturaleza de los terrenos, régimen de los cursos de agua, agua de construcción, condiciones climáticas y otras condiciones locales. No se permitirá reclamo que se relacione con alguna de estas cláusulas. Tampoco se podrá alegar en ningún caso, desconocimiento o mala interpretación de las bases y condiciones complementarias y especificaciones adicionales para cada obra, de los planos y demás elementos de la documentación aprobada para las obras, de ninguna Ley, Reglamento o Disposición inherentes a obras públicas o que con ellas tengan atingencias.

ARTICULO Nº4) ADQUISICION DE LAS BASES DE LICITACION- DOCUMENTACION:

Todo interesado en concurrir a una Licitación, debe adquirir en el lugar indicado en el aviso, con una anticipación de 48 (cuarenta y ocho) horas como mínimo, un ejemplar completo del Legajo de Obra, el que será entregado por el precio que en cada caso se fije en las bases y condiciones complementarias, extendiéndose el recibo en forma, a nombre del adquirente, con expresa constancia del domicilio.

ARTICULO Nº5) CAPACIDAD Y HABILITACION:

La capacidad y habilitación de las personas que se presenten a Licitaciones de Obras Públicas, están regidas por las disposiciones del Registro de Licitadores de Obras Públicas.

ARTICULO Nº6) BASES Y CONDICIONES COMPLEMENTARIAS:

Debe contener entre sus cláusulas, las siguientes:

1. Objeto del contrato, con una descripción somera de los trabajos a realizar y el sistema de contratación adoptado.
2. Identificación de todos los elementos que constituyen el proyecto.
3. Importe del Presupuesto Oficial de la Licitación.
4. Plazo para la ejecución de los trabajos.
5. Precio de adquisición del Legajo de Obra.
6. Régimen para el reconocimiento de las Variaciones de Costos.
7. Detalle de los Ítems del Presupuesto de Licitación, con las especificaciones pertinentes.
8. Régimen de acopio.
9. Condiciones exigidas para el Director Técnico de la Empresa, y el Representante Técnico en Obra.
10. Equipo mínimo exigido para la Obra.
11. Porcentajes de retenciones en garantía a constituir para la Obra.
12. Anticipo de fondos cuando la Administración lo autorice.
13. Normas para fijar nuevos precios, en caso de alteración de Contrato, en las condiciones previstas en la Ley.
14. Sección o Secciones del Registro de Licitadores donde debe estar inscripto el Proponente.
15. Cualquier otra cláusula complementaria que tenga por objeto establecer condiciones de contratación.

ARTICULO Nº7) ORDEN DE PRELACION:

En caso de discrepancia de los documentos del Proyecto, primará el orden siguiente:

PLIEGO ÚNICO DE BASES y CONDICIONES

1. Planos de Obra Licitada incluidos en el Legajo:
 - a) De detalle.
 - b) De conjunto.
2. Pliegos:
 - a) Bases y Condiciones Complementarias.
 - b) Especificaciones Técnicas Particulares.
 - c) Único de Bases y Condiciones.
 - d) Especificaciones Técnicas Generales.
3. Presupuesto Oficial: Si la discrepancia apareciera en un mismo plano, entre la dimensión apreciada a escala, y la expresada en cifras, primará esta última, salvo que el error fuera evidente.

ARTICULO Nº8) INFORMACIONES SUPLEMENTARIAS:

Las dudas que pudieran originarse en los planos, cómputos métricos, pliegos y demás elementos del Legajo, por parte de los interesados en formular propuestas, deberán plantearse por escrito a la Repartición, solicitando concretamente la aclaración que estimen necesaria, lo que podrán hacer hasta 7 (siete) días hábiles antes de la fecha fijada para abrir la propuesta y la Repartición comunicará a todos los adquirentes del Pliego, al domicilio consignado en el recibo del mismo, el resultado de la consulta, por lo menos 48 (cuarenta y ocho) horas antes de la mencionada fecha.

ARTICULO Nº9) CÓMPUTO DE LOS PLAZOS:

Cuando este Pliego no exprese lo contrario, todos los plazos establecidos, serán computados en días calendarios.

C A P Í T U L O I I

LICITACIÓN Y ADJUDICACIÓN

ARTICULO Nº10) LUGAR Y FECHA DE PRESENTACION DE LAS OFERTAS:

Deberán ser presentadas en el lugar que se indique, en el aviso de Licitación, en horas hábiles de oficina, hasta el día y hora fijado para la apertura del acto. Cuando sin expresa habilitación de día y hora, se hubiera fijado para el acto un día feriado o cuando con posterioridad al llamado a Licitación se declare feriado o se acuerde asueto, el acto tendrá lugar el siguiente día hábil a la misma hora. No serán tenidas en cuenta aquellas propuestas que lleguen por correo o cualquier otro medio, con posterioridad al acto de apertura, aun cuando se justifique con el matasellos u otro elemento, haberse despachado a tiempo.

ARTICULO Nº11) DOMICILIO DEL PROPONENTE:

El proponente deberá constituir domicilio especial en la Provincia.

ARTICULO Nº12) PRESENTACION:

Para presentarse a una Licitación y para que sea válida su concurrencia, el proponente debe depositar por sí o interpósita persona en la oficina donde aquella deba verificarse, hasta el día y hora establecido para el respectivo acto, en sobre cerrado, todos los documentos que se exigen en el artículo siguiente, por duplicado. Esta presentación podrá hacerse también por correo o cualquier otro medio, sin responsabilidad alguna para

PLIEGO ÚNICO DE BASES y CONDICIONES

la Repartición por demora o extravío de cualquier origen. En ningún caso el sobre de presentación tendrá membrete, ni inscripción alguna que identifique al Proponente, y llevará como única leyenda la siguiente:

Licitación de(nombre de la obra)..... a verificarse el día de 20.... a las horas,
en(calle) N°..... SANTA FE.

ARTICULO Nº13) DOCUMENTOS PARA LA PRESENTACION:

Los documentos que deben incluirse en sobre presentación son los siguientes:

1. Garantía de la propuesta consistente en el 1% (uno por ciento) del importe del Presupuesto Oficial de la Obra, que se Licite y que en el caso de existir 2 (dos) o más Presupuestos Oficiales, por haberse previsto alternativas, se tomara sobre aquel de mayor importe, debiendo ser constituida por algunas de las siguientes formas:
 - a) Dinero efectivo, en depósito del Banco Provincial de Santa Fe.
 - b) Títulos de la Nación, Provincia o Municipalidad que tengan cotización Oficial.
 - c) Créditos no afectados, que el proponente tenga a su favor con la Provincia.
 - d) Fianza o aval bancario o satisfacción de la Superioridad.
 - e) Fianza mediante póliza de seguro.
2. La Documentación a que se refiere el Artículo 1º), visada por el proponente y Director Técnico.
3. Certificado de habilitación para la Licitación de la Obra, objeto del llamado, expedido por el Registro de Licitadores de Obras Públicas de la Provincia.
4. Certificados de pago de los tributos fiscales que establezca el Pliego de Bases y Condiciones Complementarias.
5. Antecedentes de la Empresa, primordialmente en obras del tipo de la Licitada, que permita deducir que el proponente podrá construirla.
6. La declaración de que para cualquier cuestión judicial que se suscite, se acepta la jurisdicción de la justicia ordinaria de la Capital de la Provincia.
7. Sobre - Propuesta: Debidamente cerrado, dentro del sobre presentación, conteniendo únicamente la propuesta con que el interesado se presenta a la Licitación y el análisis de precios de los Ítems del Presupuesto Oficial que la justifique, cuando su presentación sea exigida por el Pliego de Bases y Condiciones Complementarias de la Obra, y llevara por leyenda:
Propuesta de(nombre de la Empresa).....
8. El Plan de Trabajo y los planes de inversiones y de acopio, cuando se lo solicite en el Pliego Complementario, proyectados para llevar a cabo las Obras.
9. Detalle del equipo que dispone, o el que arrendará para realizar la Obra, conforme al Plan de Trabajo previsto, de acuerdo con lo exigido por el Pliego de Bases y Condiciones Complementarias.
10. Declaración de que el proponente conoce el lugar y las condiciones en que se ejecutara la Obra.
11. Recibo que acredite haber adquirido el Legajo antes de la Licitación.
12. Las aclaraciones, modificaciones, de los Documentos de Licitación, que la Repartición hubiere notificado a los interesados.
13. Sellado de Ley de la Propuesta.

PLIEGO ÚNICO DE BASES y CONDICIONES

14. Otras formalidades que determinen los Pliegos de Bases y Condiciones Complementarias. El incumplimiento de los requisitos exigidos por los incisos 1 y 7, será causa de rechazo de la Oferta en el mismo acto de apertura por las autoridades que lo presidan. La omisión de los requisitos exigidos por los restantes incisos podrá ser suplida dentro del término de 48 (cuarenta y ocho) horas de clausurado el acto, transcurrido el cual sin que haya sido subsanada, será rechazada la propuesta.

ARTICULO Nº14) PROPUESTA:

La propuesta se presentará por duplicado, redactada en idioma castellano, sin raspadura, enmienda, entre línea o testado que no se hubieren salvado formalmente al final, e ineludiblemente en las planillas entregadas a tal fin por la Repartición.

Será colocada en el "Sobre-Propuesta", conjuntamente con el análisis de precio, si correspondiere y debidamente firmada por el Proponente y Director Técnico de la Empresa en todas sus hojas, con el sellado de Ley que corresponda.

En caso de Licitarse la Obra por el sistema de "Unidad de Medidas y Precios Unitarios", el Proponente detallará en dichas planillas los Precios Unitarios que cotiza para cada Ítem y total correspondiente a la Propuesta.

El Director Técnico deberá poseer título profesional de la especialidad de la Obra que determina el Pliego de Bases y Condiciones Complementarias y estar habilitado por el Consejo de Ingenieros de la Provincia de Santa Fe.

ARTICULO Nº15) MANTENIMIENTO DE LA OFERTA:

El proponente debe mantener su oferta durante el plazo fijado en el Pliego de Bases y Condiciones Complementarias.

Las propuestas que resulten más convenientes a criterio de la Administración quedan automáticamente prorrogadas por un término igual a la mitad del establecido originalmente. A tal fin la Repartición lo comunicará oportunamente a los oferentes seleccionados.

ARTICULO Nº16) ACTO DE LICITACION:

El acto de Licitación se verificará en la oficina que se habilite especialmente al efecto en el día y hora establecido, con asistencia del Funcionario que lo presida, demás Autoridades y de todas las personas que deseen concurrir al mismo. Quienes invoquen representación deberán acreditar su personería mediante poderes otorgados en la forma que establece el Artículo 10º), del Decreto No 10204/58, o el que lo sustituya.

ARTICULO Nº17) APERTURA DE LOS SOBRES DE PRESENTACION:

El día de la Licitación y a la hora fijada, bajo la Presidencia del Señor Ministro o Sub Secretario del Ministro, del Ministerio, el Titular de la Repartición o Funcionario formalmente autorizado con un Representante de Contaduría General de la Provincia, o Contaduría del Ministerio, o de la Repartición autárquica en su caso, se anunciará el número de las propuestas recibidas e inmediatamente se procederá a abrir, en presencia de los interesados que concurran al acto, en primer lugar, todos los sobres de presentación mencionando los Documentos que se acompañan.

Terminado el examen de las presentaciones, se oirán las observaciones que tengan que formular los proponentes, sus representantes autorizados o los funcionarios actuantes.

ARTICULO Nº18) APERTURA DE LOS SOBRES - PROPUESTAS:

Los "Sobres - Propuestas" correspondientes a las presentaciones que llenen los requisitos establecidos, quedan de hecho incluidos en la Licitación y serán abiertos, dándose lectura a las propuestas en presencia de

PLIEGO ÚNICO DE BASES y CONDICIONES

los concurrentes. Terminada la lectura, los proponentes o los representantes autorizados o los funcionarios actuantes podrán formular las observaciones que crean necesarias.

ARTICULO Nº19) OBSERVACIONES:

Las observaciones que se formulen durante el acto de apertura de la Licitación, deberán ser concretas y concisas, en forma verbal, sin admitirse discusión sobre ellas, ajustadas estrictamente a los hechos o documentos cuestionados y realizadas en el momento que se observan.

ARTICULO Nº20) ACTA:

De todo lo ocurrido durante el acto de la Licitación, se labrará Acta la que previa lectura será firmada por los funcionarios actuantes y los asistentes que quieran hacerlo, en la que se dejara constancia de las observaciones que se formulen y de las decisiones que adopte el Presidente.

Los proponentes tendrán derecho a dejar sentado en Acta las observaciones que, a su criterio, sean procedentes y podrán impugnar el acto o cualquiera de las propuestas, dentro del término de las 48 (cuarenta y ocho) horas de su clausura. La impugnación debe ser fundada.

ARTICULO Nº21) APROBACION DE LA LICITACION Y ADJUDICACION DE LOS TRABAJOS:

Cumplido los trámites administrativos que correspondan, la Superioridad juzgará en definitiva la aprobación de la Licitación y adjudicará los trabajos al proponente que hubiera formulado la oferta más conveniente.

La Superioridad puede, si no las estima conveniente, rechazar todas las propuestas, sin que esto de derecho a reclamo de ninguna naturaleza a los proponentes. Igualmente si el Acto de Licitación hubiere tenido vicios, o se hubieran violado, por parte de los Funcionarios, las disposiciones establecidas en este Pliego, la Superioridad declarará nula la Licitación.

CAPITULO III

CONTRATACION

ARTICULO Nº22) CONTRATO:

Resuelta la adjudicación, y notificado al adjudicatario, este debe presentarse dentro de los 30 (treinta) días subsiguientes para suscribir el correspondiente contrato.

ARTICULO Nº23) DEPOSITO DE GARANTIA DEL CONTRATO:

Dentro de los 20 (veinte) días de la notificación de la adjudicación, y previo a la firma del contrato, el adjudicatario debe garantizar el cumplimiento de sus compromisos con un monto no inferior al 5 % (cinco por ciento) del importe contractual.

ARTICULO Nº24) DOCUMENTOS DEL CONTRATO:

Forman parte integrante de todo contrato que se celebre para la ejecución de obras, los siguientes documentos:

1. El presente Pliego.
2. El Pliego de Especificaciones Técnicas Generales.

PLIEGO ÚNICO DE BASES y CONDICIONES

3. El Pliego de Bases y Condiciones Complementarias.
4. El Pliego de Especificaciones Técnicas Particulares.
5. La propuesta aceptada y el acto administrativo de adjudicación.
6. Los planos de conjunto y de detalles de la Obra, planillas y demás elementos ilustrativos integrantes del Legajo de Licitación.
7. Las aclaraciones, normas o instrucciones complementarias de los Documentos de Licitación, que la Administración hubiera hecho conocer por escrito a los interesados, antes de la fecha de apertura.

ARTICULO Nº25) DOCUMENTOS COMPLEMENTARIOS DEL CONTRATO:

Se considera documentación complementaria a la siguiente:

1. Las Actas que las partes suscriban a los fines de la ejecución del Contrato.
2. Las Órdenes de Servicio.
3. Las Notas de Pedido.
4. El Plan de Trabajos y los Planes de Inversiones y de Acopios cuando fueren requeridos, todos debidamente aprobados.
5. Los Planos Complementarios que la Repartición entregue durante la ejecución de la Obra y los preparados por el Contratista que fueran aprobados por la Repartición.
6. Alteraciones de las condiciones de Contrato debidamente autorizadas.

ARTICULO Nº26) FIRMA DEL CONTRATO:

El contrato será suscrito por el adjudicatario y por aquellos Funcionarios que tengan la facultad de Adjudicar. Toda la Documentación agregada al Expediente de Obra, que integra el contrato, deberá ser firmada por el adjudicatario en el acto de suscribirlo. El adjudicatario firmará el número de ejemplares que le exija la Repartición.

ARTICULO Nº27) DOCUMENTACION PARA EL CONTRATISTA:

Una vez firmado el contrato, se entregará al contratista, sin cargo, una copia del mismo y dos copias autorizadas de la documentación contractual. Si el contratista necesitara más ejemplares de esta Documentación, se le proveerá al precio que establezca la Repartición, teniendo en cuenta el gasto producido.

ARTICULO Nº28) TRANSFERENCIA DEL CONTRATO:

Firmado el contrato, el Contratista no podrá transferirlo ni cederlo en todo o en parte a otra persona o entidad, ni asociarse para su cumplimiento. Ello podrá autorizarse excepcionalmente y en casos plenamente justificado, siempre que el nuevo contratista reúna por lo menos iguales condiciones y solvencia técnica, financiera y moral.

ARTICULO Nº29) SUB - CONTRATOS:

El contratista no podrá subcontratar la totalidad de las Obras y solo podrá hacerlo parcialmente, previa autorización escrita de la Repartición. A ese efecto el contratista pedirá por escrito dicha autorización, en cuya solicitud dará el nombre del subcontratista, la forma de subcontratación y las referencias de aquel, debiendo ser de probada capacidad a juicio exclusivo de la Repartición, de acuerdo a la naturaleza de los trabajos.

La autorización de la Repartición para subcontratar Obras no exime al contratista de ninguna de las obligaciones y responsabilidades emanadas de su contrato, ni crea para la Repartición obligación alguna para con el Subcontratista, quien sin embargo estará sometido al régimen de la Inspección. La responsabilidad

PLIEGO ÚNICO DE BASES y CONDICIONES

derivada de las Obras subcontratadas le corresponderá al contratista, como si las hubiere efectuado directamente, sin perjuicio de las comunicaciones al Registro de Licitadores por el comportamiento del subcontratista en la Obra.

CAPITULO IV

INSPECCION DE OBRA

ARTICULO N°30) INSPECCION DE LOS TRABAJOS

La Repartición ejercerá la inspección, vigilancia y contralor de los trabajos por intermedio del personal que designe al efecto y que dentro de la jerarquía que se establezca, constituirá la Inspección de Obra.

ARTICULO N°31) INSPECTOR DE OBRA:

El jefe de la Inspección será representante de la Repartición en las Obras. Estará a su cargo el control y supervisión de las mismas y ante el deberá reclamar el Contratista por las indicaciones y órdenes del personal auxiliar de la Inspección.

ARTICULO N°32) ATRIBUCIONES DE LA INSPECCION:

La inspección tiene a su cargo el control y vigilancia de todo lo relativo al desarrollo de los trabajos y en todo momento libre acceso a los obradores, depósitos y oficinas del contratista, para revisar la Documentación pertinente, materiales acopiados y trabajos realizados o en ejecución a fin de verificar el cumplimiento de las condiciones de Contrato, caso contrario, efectuará las observaciones e impartirá instrucciones, las que deben ser acatadas por el Contratista.

ARTICULO N°33) DIRECCION DE LOS TRABAJOS:

La Inspección tendrá a su cargo la dirección de los trabajos, pudiendo variar el orden en que deben ejecutarse las obras, cuando las circunstancias, a juicio de ella, requieran modificar el Plan de Trabajo presentado por el Contratista.

ARTICULO N°34) REGISTRO DE ACTAS:

Llevará un registro de actas, que se destinará al asiento de las que se labren en cada etapa de la obra, del cumplimiento sucesivo del contratista a las exigencias del contrato y los convenios específicos que se concierten entre la Inspección y el Contratista.

ARTICULO N°35) LIBRO DE ORDENES DE SERVICIOS:

Las relaciones entre la Inspección y el Contratista se mantendrán por medio de Ordenes de Servicios, que emitirá la Inspección y que se extenderán en el Libro de Órdenes de Servicios, el que provisto por el Contratista se llevará encuadernado, por quintuplicado y foliado. Toda enmienda o raspadura deberá ser debidamente salvada.

El Contratista está obligado a recibir y firmar en obra las Ordenes de Servicio que se le emitan, pudiendo en su caso manifestar su protesta al pie de aquella, de estimar que la misma excede los términos del contrato.

PLIEGO ÚNICO DE BASES y CONDICIONES

ARTICULO Nº36) ACATAMIENTO:

Es obligación del Contratista acatar de inmediato las Órdenes de Servicio que se le impartan, así como las instrucciones y observaciones que le formule la Inspección, quedando a salvo su derecho de reclamar ante la Repartición en los casos que corresponda.

En ningún caso podrá el Contratista resistir las órdenes, ni suspender parcial o totalmente los trabajos.

ARTICULO Nº37) DIVERGENCIA DURANTE LA EJECUCION DE LOS TRABAJOS:

En caso de existir divergencias con relación a una Orden de Servicio para obtener la revocación de la misma, el Contratista debe exponer ante la Repartición, por escrito y dentro de los 10 (diez) días subsiguientes de notificada la orden, las razones en que fundamenta su disconformidad.

Vencido el término establecido precedentemente, la Orden de Servicio no cuestionada quedara firme e indiscutible sin lugar a reclamos posteriores de ninguna naturaleza. Cuando el Contratista dejara de cumplir con alguna orden de la Inspección y no manifestara expresamente su divergencia con la misma, el Inspector podrá proceder a la paralización de la obra, comunicando de inmediato la novedad a la Repartición, a los fines que hubiere lugar. El tiempo de paralización no se descontara del plazo previsto para la ejecución de la Obra.

ARTICULO Nº38) LIBRO DE PEDIDOS:

El Contratista proveerá el Libro de Pedidos, mediante el cual se comunicará con la Inspección cuando deba realizar cualquier tipo de consulta relativas a las Obras, o contestar Ordenes de Servicio. Dicho Libro deberá reunir las mismas formalidades que el Libro de Órdenes de Servicio.

CAPITULO V

EL CONTRATISTA, SUS REPRESENTANTES Y SU PERSONAL

ARTICULO Nº39) PRESENCIA DEL CONTRATISTA EN LAS OBRAS:

El Contratista o su Representante Técnico, tiene la obligación de permanecer en las obras durante todas las horas de trabajo, para recibir, atender y hacer ejecutar las instrucciones, observaciones u órdenes que imparta la Inspección.

ARTICULO Nº40) REPRESENTANTE DEL CONTRATISTA:

El Contratista presentará por escrito a la Inspección el nombre de la persona o personas que lo representen en los distintos sitios o secciones en que subdividirá el trabajo.

Una vez reconocidos estos Representantes Técnicos, quedaran autorizados para recibir las Órdenes de Servicio, que extienda la Inspección y firmar recibo de las mismas, estando el Contratista por ese solo hecho obligado a su cumplimiento.

La presencia y el reconocimiento oficial de estos representantes no elimina ni disminuye, las responsabilidades y obligaciones del Contratista. El Pliego de Bases y Condiciones Complementarias de las Obras podrá exigir que esta representación sea permanente y desempeñada por un Profesional con título habilitante.

PLIEGO ÚNICO DE BASES y CONDICIONES

ARTICULO Nº41) PERSONAL DEL CONTRATISTA:

El Contratista solo empleará operarios competentes en su respectiva especialidad y en suficiente número, para que la ejecución de los trabajos sea regular y prospere en la medida necesaria al estricto cumplimiento del Contrato.

Aun cuando la disciplina del trabajo corresponde al Contratista, la Inspección podrá ordenar a este el retiro de la obra, de todo personal que por incapacidad, mala fe, insubordinación, mala conducta o cualquier otra falta, perjudique la buena marcha de los trabajos.

Estas órdenes serán apelables ante la Repartición, cuya resolución debe acatarse inmediatamente.

ARTICULO Nº42) SEGURIDAD, HIGIENE Y ACCIDENTES DE TRABAJOS:

El Contratista está obligado a dar cumplimiento a todas las disposiciones de las Leyes de Accidentes de Trabajo y de Seguridad e Higiene y su Reglamentación y todas aquellas otras disposiciones que sobre el particular se dicte en el futuro.

Asimismo será responsable de cualquier accidente que ocurra a su personal, haciendo suyas las obligaciones que de ellos deriven, de acuerdo a lo que establece la Legislación citada.

Es rigurosamente obligatorio para el Contratista tener en las Obras un botiquín, suficientemente provisto con los medicamentos y útiles de curación que se requieran para los casos de accidentes o indisposiciones transitorias que puedan ocurrir a su personal.

ARTICULO Nº43) SALARIOS DE LOS OBREROS:

El Contratista no podrá abonar a sus obreros salarios inferiores a los establecidos oficialmente, debiendo entenderse que los mismos se liquidaran por la jornada legal de trabajo.

En el obrador y en lugar bien destacado se colocara una copia de la lista de jornales que se abonan en la obra, y de las condiciones que fija el laudo correspondiente para tales trabajos.

El Contratista debe dar especial cumplimiento a todas las Leyes tanto Provinciales como Nacionales, que legislan la prestación de trabajo, entendiéndose que todas las erogaciones que ellas representan están incluidas en su oferta.

ARTICULO Nº44) JORNALES Y COMPROBANTES DE PAGOS DE LEYES SOCIALES:

El Contratista debe mantener al día el pago del personal empleado en la obra, abonar íntegramente los salarios estipulados y dar cumplimiento estricto a las disposiciones que determinan la jornada legal de trabajo, siendo motivo de suspensión del pago de los certificados en trámite, la falta de cumplimiento de dichas obligaciones.

El cumplimiento de lo establecido será comprobado y documentado en cada caso por la Inspección, al extender el correspondiente certificado de obra. El Contratista deberá presentar a requerimiento de la Inspección el comprobante de pago de las Leyes Sociales, cada vez que le sea solicitado.

ARTICULO Nº45) PARTE DE LOS TRABAJOS:

El primer día hábil de la semana o quincena según lo establezcan los pliegos, el Contratista remitirá a la Repartición, con la firma del Sobrestante o Inspector de Obras, un parte en el que se hará constar los trabajos realizados en la semana o quincena anterior, con la indicación de equipos, lugares donde se trabaje y cantidades de obras ejecutadas, clasificadas por ítems del Contrato.

PLIEGO ÚNICO DE BASES y CONDICIONES

La Repartición establecerá el formulario para la presentación de estos partes y la inobservancia de esta disposición podrá ser penada con multa, según lo establece el Artículo 80º de este Pliego.

ARTICULO Nº46) DOCUMENTACION EN OBRA:

El Contratista conservará en la obra copia ordenada de todos los documentos del contrato, a los efectos de facilitar el debido contralor e inspección de los trabajos que se ejecuten.

CAPITULO VI

EJECUCION DE LOS TRABAJOS

ARTICULO Nº47) PLAZO PARA LA EJECUCION DE LAS OBRAS:

El Contratista realizará totalmente los trabajos, materia del contrato, dentro del plazo estipulado en el Pliego de Bases y Condiciones Complementarias. Todo plazo de ejecución se entiende contado a partir de la fecha de la primera Acta de Replanteo parcial o total o del Acta de Iniciación de los Trabajos según sea pertinente. El Contratista será responsable de toda demora en la ejecución de las Obras, salvo prueba en contrario a cargo del mismo.

ARTICULO Nº48) INTERPRETACION DE PLANOS Y ESPECIFICACIONES:

El Contratista es responsable de la correcta interpretación de los planos para la realización de la Obra y responderá de los defectos que puedan producirse durante la ejecución o conservación de la misma, hasta la recepción definitiva. Cualquier deficiencia o error que comprobare en el proyecto o en los planos, debe comunicarlo a la Repartición antes de iniciar los trabajos.

ARTICULO Nº49) REPLANTEO DE LAS OBRAS:

El replanteo total o parcial será efectuado en forma conjunta entre la Repartición el Contratista. Debe ser realizado dentro de los 10 (diez) días de firmado el contrato, y el Contratista tendrá que formalizar sus observaciones en igual termino a partir del acto de replanteo.

Es obligación del Contratista por sí, o por su representante en Obra, participar en las operaciones del replanteo, y en caso que no lo hiciera, se le dará expresamente por conforme con las actuaciones de la Inspección, no admitiéndose sobre el particular, reclamo alguno de ninguna naturaleza, que interpusiera posteriormente. Las operaciones de replanteo serán efectuadas prolijamente, estableciendo marcas, mojones o puntos de referencias, que el contratista está obligado conservar a su cargo y bajo su exclusiva responsabilidad.

Al terminar las operaciones de replanteo total o parcial, se labrará Acta, en la que se hará constar:

1. Lugar y fecha del acto.
2. Denominación y ubicación de las obras a ejecutar.
3. Nombre de los actuantes.
4. Todo otro antecedente que la Inspección crea oportuno incluir (cantidades, cómputos, croquis).
5. Observaciones que el Contratista estime necesario formular sobre las operaciones del replanteo.
6. El Acta deberá ser firmada por el Inspector y el Contratista o su Representante expresamente autorizado y el Director Técnico de Obra.

PLIEGO ÚNICO DE BASES y CONDICIONES

Todos los gastos que origine el replanteo, tanto de personal como de materiales, útiles u otros, será por exclusiva cuenta del Contratista.

Si ocurriere el extravío de señales o estacas y fuera menester repetir las operaciones de replanteo, el Contratista deberá pagar además de los nuevos gastos, el importe proveniente de los gastos de movilidad, viáticos, sueldos y jornales de los empleados de la Repartición que tengan que intervenir.

ARTICULO Nº50) INICIACION DE LOS TRABAJOS:

Extendida la primera Acta de Replanteo, el Contratista debe iniciar los trabajos dentro de los 10 (diez) días subsiguientes, bajo los apercibimientos y penalidades que este Pliego establece. En caso de no ser necesario el Replanteo, el plazo será de 20 (veinte) días desde la fecha de la firma del Contrato.

ARTICULO Nº51) OBRADOR:

En oportunidad de labrarse el Acta de Replanteo o de iniciación de los Trabajos, se fijara el lugar de ubicación del Obrador, el que estará cercado, todo en forma adecuada a la naturaleza de los trabajos.

El Obrador debe estar permanentemente custodiado; fuera del horario de trabajo permanecerá cerrado y de noche convenientemente iluminado. La Inspección tendrá en todo momento, libre acceso al mismo.

ARTICULO Nº52) CALIDAD Y CONTROL DE LOS MATERIALES:

En todas las Obras se utilizaran materiales de primera calidad, en buen estado que deberán ajustarse estrictamente a las exigencias que sobre los mismos se determinen en las especificaciones técnicas. La Inspección aprobará o rechazará dichos materiales según corresponda de acuerdo a los resultados de los ensayos, a tal efecto tendrá amplias facultades para inspeccionarlos o ensayarlos en cualquier momento y lugar durante la preparación, almacenamiento y utilización.

Los materiales que habiendo sido aprobados, se tornaran por cualquier causa inadecuados para el uso en Obra, no se permitirá su utilización.

El Contratista a pedido de la Inspección, facilitará los medios necesarios para la toma de muestras de materiales y entregara sin cargo alguno, la de los materiales a emplear en Obra.

ARTICULO Nº53) ABASTECIMIENTO DE MATERIALES Y UTILES - METODOS DE TRABAJO:

El Contratista tendrá siempre en la Obra la cantidad de materiales que a juicio de la Repartición se necesite para la buena marcha de aquella. No podrá utilizar en otros trabajos ninguna parte de estos abastecimientos sin autorización de la Inspección.

Estará también obligado a usar métodos y equipos que a juicio de la Inspección aseguren la calidad satisfactoria de la Obra y su terminación dentro del plazo fijado en el Contrato.

Si en cualquier momento, antes de iniciarse los trabajos, o durante el curso de los mismos, los métodos, materiales y equipos adoptados por el Contratista, parecieran ineficaces o inadecuados a juicio de la Inspección, esta podrá ordenar que los perfeccione o reemplace por otros más eficientes. Sin embargo el hecho de que la Inspección, nada observe sobre el particular, no exime al Contratista de la responsabilidad que le concierne por la mala calidad de la Obra ejecutada o la demora en terminarla.

ARTICULO Nº54) SISTEMAS PATENTADOS:

Si en la ejecución de la Obra, el Contratista adoptara sistemas o procedimientos patentados, debe presentar anticipadamente a la Inspección los permisos que lo autoricen a emplear dichos sistemas o procedimientos.

PLIEGO ÚNICO DE BASES y CONDICIONES

El Contratista será el único responsable de los reclamos a juicios que se promovieren a la Administración por uso indebido de patentes.

Si el uso de un elemento de cualquier naturaleza le fuera prohibido, deberá de inmediato completarlo por otro de igual eficacia y calidad. Si la Repartición lo considerase conveniente, podrá exigir el mantenimiento del elemento patentado y será obligación del Contratista hacerse cargo de las gestiones y gastos que correspondan para su empleo.

En caso de incumplimiento de estas disposiciones por parte del Contratista, la Inspección efectuará las gestiones y gastos necesarios con cargo al depósito de garantía del Contratista.

ARTICULO Nº55) OBRAS OCULTAS:

El Contratista debe solicitar en tiempo oportuno la aprobación de los materiales y obras cuya calidad y cantidad no se puedan comprobar posteriormente, por pertenecer a trabajos que deban quedar ocultos.

Todo cómputo y detalle especial que se refiera a los mismos, debe registrarse en la respectiva Acta.

ARTICULO Nº56) VICIOS DE LOS MATERIALES Y OBRAS:

Ante la sospecha de vicios no visibles de materiales u obras, la Inspección podrá ordenar la demolición, desarme o desmontaje y las reconstrucciones necesarias, para cerciorarse del fundamento de su sospecha. Si los defectos fueran comprobados, todos los gastos originados por tal motivo estarán a cargo del Contratista, en caso contrario serán abonados por la Repartición.

Si los vicios se manifiestan en el transcurso del plazo de garantía el Contratista deberá reparar o cambiar las obras defectuosas, en el plazo que le señale la Repartición. Transcurrido el mismo, dichos trabajos podrán ser ejecutados por la Repartición a costa de aquel, formulándole el cargo correspondiente. En ambos casos los importes se tomarán del fondo de reparo o de los certificados pendientes.

ARTICULO Nº57) TRABAJOS RECHAZADOS:

La Inspección rechazará todos los trabajos en cuya ejecución no se hayan empleado los materiales especificados y aprobados, cuya mano de obra sea defectuosa o que no tengan las formas, dimensiones o cantidades especificadas en el Pliego respectivo y en los Planos del proyecto.

Es obligación del Contratista demoler todo trabajo rechazado y reconstituirlo de acuerdo a lo que contractualmente se obligó, por su exclusiva cuenta y costo, sin derecho a reclamo alguno ni a prórroga del plazo contractual, sin perjuicio de las sanciones que le fueran aplicables.

ARTICULO Nº58) TRABAJOS NOCTURNOS:

Las Obras podrán ser ejecutadas tanto de día como de noche, de acuerdo con los horarios que establezcan las leyes de trabajo, pero ningún trabajo nocturno podrá ser realizado sin previo conocimiento de la Inspección.

En caso de efectuarse trabajos nocturnos, el lugar de la Obra debe estar suficientemente iluminado para seguridad del personal y buena ejecución de los trabajos. En cualquier caso, se considerará que los gastos inherentes a los trabajos efectuados durante la noche, están incluidos en los precios unitarios contratados.

Toda excepción al régimen común de trabajo (prolongación de jornada normal, trabajos nocturnos, en días domingo o festivos, trabajo continuado o por equipo) debe ser autorizado en todos los casos por la Inspección.

ARTICULO Nº59) SEÑALAMIENTO Y PROTECCION:

Es obligación del Contratista señalar de día con letreros y banderas reglamentarias y por la noche con luces de peligro, toda interrupción u obstáculo en la zona de tránsito de la Obra donde exista peligro; y en las

PLIEGO ÚNICO DE BASES y CONDICIONES

excavaciones colocar protección adecuada. Además tomará las medidas de protección necesarias en todas aquellas partes de la Obra donde puedan producirse accidentes. El Contratista será el único responsable de los accidentes que se produzcan y se comprueben hayan ocurrido por causas de señalamiento o protección deficiente.

Todas las disposiciones contenidas en este artículo son de carácter permanente mientras dure la ejecución de las Obras.

ARTICULO Nº60) DAÑOS A PERSONAS Y PROPIEDADES:

El Contratista tomará oportunamente todas las disposiciones y precauciones necesarias para evitar danos al personal de la Obra, a esta misma y a terceros, ya sea por maniobra en el Obrador, por acción de las máquinas y herramientas u otras causas relacionadas con la ejecución de los trabajos. El resarcimiento de los perjuicios que no obstante se produjeran, correrá por exclusiva cuenta del Contratista. Esta responsabilidad subsistirá hasta que se verifique la finalización de la obligación contractual.

ARTICULO Nº61) MARCHA DE LOS TRABAJOS:

El Contratista ajustará sus tareas al Plan de Trabajo presentado. En caso de atraso en su cumplimiento, la Inspección ordenará su intensificación; el Contratista debe acatar sin discusión las ordenes que se le impartan.

Las demoras en la ejecución de los trabajos darán lugar a la aplicación de las sanciones que este Pliego establece.

ARTICULO Nº62) RELACIONES CON OTROS CONTRATISTAS:

El Contratista debe facilitar la marcha simultánea y sucesiva de los trabajos ejecutados por él y de los que la Administración decida realizar directamente o por intermedio de otros contratistas, debiendo cumplir las indicaciones que en tal sentido formule la Inspección respecto al orden de ejecución de los trabajos.

Además está obligado a unir en forma apropiada su obra a la de los demás contratistas, ajustándose a las indicaciones que se le imparta y al espíritu de los Planos y Especificaciones.

Permitirá además a los otros Contratistas el uso de andamios, montacargas, energía eléctrica u otros elementos, cuyo uso común resulten indispensables para la mejor marcha de la Obra, previo los convenios que a tales efectos se realicen.

En caso de discrepancia entre las partes, se someterá la cuestión al arbitraje de la Repartición. Si el Contratista experimentara demoras o fuera entorpecida la marcha de sus trabajos, por falta, negligencia o atrasos de otros Contratistas, deberá dar inmediatamente cuenta del hecho a la Inspección para que esta tome las determinaciones a que hubiere lugar.

En principio, la vigilancia general de las Obras estará a cargo del Contratista principal.

ARTICULO Nº63) PERMISOS PREVIOS:

El Contratista tendrá a su exclusivo cargo y costo la realización de los trámites y obtención de permisos ante Organismos Nacionales, Provinciales, Municipales y Comunales, en nombre de la Repartición que resulten necesarios con motivo de la ejecución de la Obra.

Los mismos deberán gestionarse con la antelación suficiente para no afectar el Plan de Trabajo.

ARTICULO Nº64) SUSPENSION DE LOS TRABAJOS:

Si para efectuar modificaciones en las Obras en curso de ejecución, o por otra causa, la Inspección juzgase necesario suspender temporalmente toda o parte de la realización de las Obras contratadas, comunicará por

PLIEGO ÚNICO DE BASES y CONDICIONES

escrito la orden correspondiente al Contratista, precediéndose a la medición de la Obra ejecutada en la parte a que alcance la suspensión, labrándose Acta del resultado.

Si la suspensión de la Obra, excede los 30 (treinta) días, al término de ese plazo, se librarán los certificados por el trabajo realizado a satisfacción, sin perjuicio del derecho del Contratista al reclamo por danos y perjuicios que la suspensión le ocasione.

Prevía conformidad de la Inspección, el Contratista podrá suspender la marcha de los trabajos durante el período de licencia anual del personal, sin que por ello dé lugar a ampliación del plazo contractual.

ARTICULO N°65) PRORROGA PARA LA EJECUCION DE LA OBRA:

El Contratista podrá solicitar prórroga del plazo para la ejecución de la Obra hasta 10 (diez) días antes del vencimiento del plazo contractual, la que será otorgada siempre que demuestre que la demora se ha producido por causas que no le son imputables.

A los efectos del otorgamiento de dicha prórroga, se tomaran en consideración especialmente las siguientes causas:

- a. Encomienda de trabajos adicionales, imprevistos importantes que demanden mayor tiempo para la ejecución de la Obra.
- b. Demora comprobada en la aprobación o entrega de instrucciones sobre el proyecto de la Repartición.
- c. Lluvias, vientos, caminos intransitables u otras derivadas de condiciones climáticas adversas, de acuerdo a lo que fije el Pliego Complementario de cada Repartición.
- d. Causas fortuitas evidentes, como ser: incendios, huelgas, epidemias, y en general causas que, sin impedir forzosamente la actividad de la obra, la interrumpan o disminuyan.
- e. Dificultades para la obtención de la mano de obra necesaria o de los materiales exigidos por los pliegos, a juicio de la Repartición.

ARTICULO N°66) FINALIZACION DE OBRA:

El Contratista finalizará los trabajos cuando la obra esté completamente ejecutada de acuerdo a los términos del contrato. La Inspección dejará constancia de la finalización de la obra, en el Libro de Actas.

C A P Í T U L O VII

MEDICION, CERTIFICACION Y PAGO

ARTICULO N°67) MEDICION DE LA OBRA:

En el Libro de Actas se detallaran las mediciones de los trabajos que se practiquen en la obra.

El representante técnico de la obra esta obligado a asistir a las mediciones parciales y a la medición final, a fin de dar su conformidad expresa a los cómputos establecidos en las mismas. Su inasistencia será considerada como aceptación de las mediciones efectuadas por la Inspección.

No se computaran las estructuras que por cualquier motivo modifiquen el proyecto, si estas no han sido previa y debidamente autorizadas, en cuyo caso se hará constar los antecedentes que así lo demuestren. En caso de que el Contratista no estuviere conforme con el juicio de la Inspección, respecto de los trabajos o

PLIEGO ÚNICO DE BASES y CONDICIONES

mediciones de la Obra ejecutada, deberá exponer sumariamente en el cómputo respectivo, los motivos de su divergencia, los que deberá ampliar y fundar por escrito en el término improrrogable de 10 (diez) días.

Si el Contratista no se presentare dentro de dicho termino, deberá entenderse que desiste de su divergencia y renuncia a todo derecho sobre su reclamo, no admitiéndose ulterior protesta.

A los efectos de la certificación mensual, se procederá a la medición de las Obras realizadas en el mes, dentro de los primeros 8 (ocho) días del mes siguiente.

ARTICULO N°68) MEDICION DE ESTRUCTURAS OCULTAS:

En el Libro de Actas se detallarán las mediciones de los trabajos que deban quedar ocultos a medida que se vayan ejecutando. Estos detalles que se acompañaran con los croquis que se crean necesarios para su perfecta interpretación serán firmados por la Inspección y el Contratista. Para proceder a la liquidación de dichos trabajos, los valores consignados en el Libro de Actas, serán los únicos a considerar.

ARTICULO N°69) CERTIFICADOS DE LAS OBRAS:

Las Obras serán certificadas mensualmente por la Repartición.

Si durante el mes no se hubiere ejecutado una cantidad apreciable de la Obra, o cuando lo solicitare el Contratista, la Repartición podrá postergar la certificación de los trabajos.

Los certificados serán acumulativos y tendrán el carácter de documentos provisorios, de pago a cuenta, sujeto a las variaciones que produzca la liquidación final.

El Contratista proveerá oportunamente los formularios destinados a la confección de los certificados.

ARTICULO N°70) FONDO DE REPARO:

De cada certificado mensual, excluidos los de acopios, se deducirá el importe del 5% (cinco por ciento) del valor del mismo, salvo que el Pliego de Condiciones Complementarias establezca un porcentaje mayor. Estas deducciones se retendrán y constituirán el "Fondo de Reparo" como garantía de la buena ejecución de los trabajos hasta la fecha de recepción definitiva de los mismos. Este fondo podrá ser sustituido, a pedido del Contratista, según lo establece la reglamentación de la Ley.

ARTICULO N°71) GARANTIAS (INTERESES):

Las garantías constituidas en cualquiera de las formas previstas en el presente Pliego de propuesta, de contrato, y Fondo de Reparo, no devengarán intereses.

C A P I T U L O VIII

RECEPCION DE OBRA

ARTICULO N°72) PLANO CONFORME A OBRA:

Cuando el Pliego de Bases y Condiciones Complementarias de la Obra lo exija, el Contratista presentará al terminar los trabajos y antes de la Recepción Provisoria, los planos completos conforme a la Obra realizada, para su aprobación.

PLIEGO ÚNICO DE BASES y CONDICIONES

ARTICULO N°73) PRUEBA DE LAS OBRAS:

Terminadas las Obras y antes de recibirlas provisoriamente, la Inspección efectuará las pruebas que establezca el Pliego correspondiente.

El Contratista suministrará por su exclusiva cuenta, el personal y los elementos necesarios para efectuar estas pruebas. Si después de 10 (diez) días de recibida la orden respectiva, el Contratista no tuviera preparados los elementos para hacerlas, se hará posible de la aplicación de las multas establecidas en este Pliego, sin perjuicio de que la Repartición las haga ejecutar por su cuenta, afectando el gasto a las sumas pendientes de pago que el Contratista tuviere.

ARTICULO N°74) RECEPCION PROVISIONAL:

Finalizadas las Obras de acuerdo al contrato y siempre que no hubiere observaciones por parte de la Inspección, la Repartición extenderá dentro de los 30 (treinta) días de ser solicitada por el Contratista, el Acta de Recepción Provisional de la Obra, que deberá suscribir conjuntamente con el Contratista o su representante autorizado.

La recepción parcial de la Obra se efectuará cuando existan trabajos terminados que constituyan una unidad, que en si llene la función para la cual ha sido proyectada y puedan ser libradas al uso.

Si las Obras no estuvieran ejecutadas correcta y estrictamente de acuerdo a los planos, especificaciones técnicas y ordenes dadas por la Inspección, se diferirá su recepción provisional hasta que se corrijan los defectos que se presenten. Si el Contratista no procediera a ello en el plazo que al efecto se le fije, la Repartición podrá hacerlo por cuenta de aquel, afectándose el gasto a las sumas que estuvieran pendientes de pago, sin que ello le de derecho a reclamo alguno.

En el Acta de Recepción, se dejará expresa constancia de la fecha de terminación de los trabajos, y será ad-referéndum de la Superioridad.

ARTICULO N°75) PLAZO DE CONSERVACION Y GARANTIA:

Entre la recepción provisional y la definitiva, correrá el plazo de conservación y garantía durante el cual el Contratista es responsable de la conservación de las Obras y de las reparaciones requeridas por defectos o desperfectos provenientes de la mala calidad o ejecución deficiente de los trabajos.

Se exceptúan de las presentes obligaciones los efectos resultantes del uso indebido de la Obra.

ARTICULO N°76) RECEPCION DEFINITIVA:

Transcurrido el plazo de conservación y garantía establecido, tendrá lugar la Recepción Definitiva que se efectuara con las mismas formalidades que la provisional, previa comprobación del buen estado de la Obra y verificación de su correcto funcionamiento, a cuyo efecto se realizarán las pruebas que la Repartición estime necesarias, pudiendo repetir las establecidas para la recepción provisional. De las Actas de Recepción deberá entregarse al Contratista una copia autenticada.

PLIEGO ÚNICO DE BASES y CONDICIONES

CAPITULO IX

MULTAS

ARTICULO N°77) MULTAS:

Además de las penalidades de otro orden establecidas por este Pliego, o por los demás documentos del contrato, se impondrán multas por las causas especificadas en los artículos siguientes. La imposición de las penalidades establecidas en este Capítulo, no impide la aplicación de otras que estuvieran en el mismo o en otro documento del contrato.

Dejase establecido que a los efectos del cálculo de multas previstas en este Pliego y demás documentos del contrato, debe interpretarse como monto contractual, al importe de las Obras contratadas mas su actualización, conforme a su régimen de Variaciones de Costos.

ARTICULO N°78) MORA EN LA INICIACION DE LOS TRABAJOS:

Si el Contratista no iniciarme los trabajos dentro de los 10 (diez) días de la fecha del Acta de Replanteo inicial, o de los 20 (veinte) días de la firma del Contrato, si aquella no fuera necesaria, incurrirá en una multa equivalente al 0,5/00 (medio por mil) del importe del contrato por cada día de demora en iniciar las Obras, considerándose que estas han dado comienzo cuando la Inspección extienda la constancia respectiva en el Libro de Actas.

La multa que se aplique por demora en la iniciación de los trabajos, no autoriza al Contratista a tener por prorrogado el plazo de la Obra por el número de días correspondientes a aquella. Solo se incluirán en el cómputo del plazo contractual, las prórrogas y ampliaciones concedidas.

ARTICULO N°79) MORA EN LA TERMINACION DE LOS TRABAJOS:

Si el Contratista no diera total y correcta terminación de los trabajos dentro del plazo contractual, incurrirá en una multa equivalente al 0,5/00 (medio por mil) del importe del contrato por cada día de atraso en la terminación de la Obra.

ARTICULO N°80) FALTAS E INFRACCIONES:

Si el Contratista cometiera faltas o infracciones a este Pliego, a los demás Pliegos o a las ordenes escritas de la Inspección y Resoluciones de la Repartición, se hará pasible a la imposición de multas que podrán variar del 0,5/00 al 10/00 (medio por mil al diez por mil) del monto de Contrato, según la importancia de la infracción a exclusivo juicio de la Repartición y siempre que no se trate de casos explícitamente contemplados en otros Artículos. Estas multas podrán ser reiteradas diariamente hasta el cese de la infracción.

ARTICULO N°81) PROCEDIMIENTO PARA LA APLICACION DE MULTAS:

Producido un caso de aplicación de multas, la Inspección comunicará el hecho a la Superioridad, proponiendo en forma fundada la aplicación de la multa correspondiente. La Repartición previo estudio, resolverá lo pertinente.

Toda multa impuesta, será hecha efectiva del primer certificado de pago que se extienda al Contratista, y si el importe de este no alcanzara a cubrirla, deberá ser completada de los sucesivos certificados, u otros créditos pendientes.

PLIEGO DE BASES Y CONDICIONES COMPLEMENTARIAS



PLIEGO DE BASES y CONDICIONES COMPLEMENTARIAS



M. I. y T.

Unidad de Gestión del “Programa de Infraestructura
para Obras Urbanas en Municipios y Comunas de la Provincia Santa Fe”

OBRA:
**REMODELACIÓN INTEGRAL DE CALLES DE ACCESO AL
ÁREA INDUSTRIAL EN LA LOCALIDAD DE LAS PAREJAS**

**PLIEGO DE BASES Y CONDICIONES
COMPLEMENTARIAS**



PLIEGO DE BASES y CONDICIONES COMPLEMENTARIAS

Contenido

ARTICULO 1º) OBJETO	4
ARTICULO 2º) MARCO LEGAL	4
ARTICULO 3º) PRESUPUESTO OFICIAL	4
ARTICULO 4º) INSCRIPCIÓN Y CAPACIDAD DE CONTRATACIÓN	4
ARTICULO 5º) PRECIO DE ADQUISICIÓN DEL LEGAJO	5
ARTICULO 6º) SISTEMA DE CONTRATACIÓN	5
ARTICULO 7º) DE LA PROPUESTA	5
ARTICULO 8º) DE LA FORMA DE PRESENTAR LAS PROPUESTAS Y SU APERTURA	5
8.1) PRESENTACIÓN DE LAS PROPUESTAS	5
8.2) CONTENIDO DEL SOBRE NUMERO 1	6
8.2.a) GARANTÍA DE LA PROPUESTA	6
8.2.b) EJEMPLAR DEL LEGAJO OFICIAL DE OBRA FIRMADO	6
8.2.c) INSCRIPCIÓN Y CAPACIDAD DE CONTRATACIÓN - ADMISIBILIDAD DE EMPRESAS OFERENTES	6
8.2.d.) CERTIFICADO DEL PAGO DE LOS TRIBUTOS FISCALES	7
8.2.e) ANTECEDENTES EMPRESARIOS	7
8.2.f) DECLARACIÓN JURADA	8
8.2.g) SOBRE Nº2 - PROPUESTA ECONÓMICA	8
8.2.h) DETALLE DEL EQUIPO	8
8.2.i) RECIBO DE COMPRA DEL LEGAJO	8
8.2.j) CIRCULARES	8
8.2.k) REPOSICIÓN DEL SELLADO DE LEY DE LA PROPUESTA	8
8.2.l) CONSTITUCIÓN DOMICILIO LEGAL	9
8.2.m) CONFORMACIÓN DE U.T.	9
8.2.n) CONTRATO SOCIAL DE LA /S FIRMA /S OFERENTE /S	9
8.3) CONTENIDO DEL SOBRE NUMERO 2	9
8.4) APERTURA DE LOS SOBRES	10
ARTICULO 9º) DE LA EVALUACIÓN, PRECALIFICACION E INFORME	11
9.1) PROCEDIMIENTO Y METODOLOGIA	11
9.2) SISTEMA DE EVALUACIÓN DE LOS ANTECEDENTES TÉCNICOS	11
9.3) SISTEMA DE EVALUACION DE LOS ANTECEDENTES EMPRESARIALES	12
9.4) SISTEMA DE EVALUACION DE LOS ANTECEDENTES ECONOMICOS-FINANCIEROS	12
ARTICULO 10º) DIRECTOR TECNICO DE LA EMPRESA	13
ARTICULO 11º) REPRESENTANTE TÉCNICO DE LA EMPRESA	13
ARTICULO 12º) FORMA DE COTIZAR	14
ARTICULO 13º) ANÁLISIS DE COSTOS NETOS	14
ARTICULO 14º) PRECIOS UNITARIOS	14
ARTICULO 15º) PERMISOS PREVIOS Y CORRIMIENTO DE SERVICIOS	14
ARTICULO 16º) FORMAS DE EJECUCIÓN	15
ARTICULO 17º) PLAZO DE EJECUCIÓN DE LOS TRABAJOS	15
ARTICULO 18º) PLAZO DE CONSERVACIÓN Y GARANTÍA	15
ARTICULO 19º) PRORROGA DEL PLAZO DE EJECUCIÓN	16
ARTICULO 20º) EQUIPOS MÍNIMOS	16
ARTICULO 21º) SEGURO DEL PERSONAL - NORMAS DE SEGURIDAD	16
ARTICULO 22º) HIGIENE Y SEGURIDAD EN EL TRABAJO	17
ARTICULO 23º) SEGURO DE OBRA	17
ARTICULO 24º) PLAN GENERAL DE PREVENCIÓN DE DAÑOS	18



PLIEGO DE BASES y CONDICIONES COMPLEMENTARIAS

ARTICULO 25º) OCUPACIÓN DE TERRENOS	18
ARTICULO 26º) PRECIO DE ÍTEM POR ALTERACIONES EN LAS CONDICIONES DE CONTRATO	18
ARTICULO 27º) PLAN DE TRABAJO Y CURVA DE INVERSIONES	18
ARTICULO 28º) PROLONGACIÓN DE JORNADA LABORAL NORMAL, TRABAJOS NOCTURNOS	19
ARTICULO 29º) COLOCACIÓN DE LETREROS	19
ARTICULO 30º) PLANOS CONFORME A OBRA	20
ARTICULO 31º) FILMACIONES Y FOTOGRAFÍAS	20
ARTICULO 32º) INSPECCION DE LOS TRABAJOS-MANTENIMIENTO DEL EQUIPO-HORARIO DE TRABAJO	20
ARTICULO 33º) INCOMPETENCIA O INCONDUCTA DEL PERSONAL DE LA OBRA	21
ARTICULO 34º) JORNALES MÍNIMOS DEL PERSONAL OBRERO	21
ARTICULO 35º) PASOS PROVISORIOS Y SEÑALIZACIÓN	21
ARTICULO 36º) SUSPENSIÓN DE LOS TRABAJOS	23
ARTICULO 37º) AMPLIACION DEL MONTO CONTRACTUAL	23
ARTICULO 38º) COORDINACION DE LAS OBRAS A EJECUTAR EN LA VIA PÚBLICA	23
ARTICULO 39º) VIGILANCIA Y ALUMBRADO DE LA OBRA	23
ARTICULO 40º) CIERRE DE LAS OBRAS	23
ARTICULO 41º) LIMPIEZA DE LA OBRA	24
ARTICULO 42º) MEDICIONES Y ENSAYOS	24
ARTICULO 43º) CONSULTAS	24
ARTICULO 44º) APLICACIÓN DE MULTAS POR MORA EN EL CUMPLIMIENTO DEL PLAN DE TRABAJO	24
ARTICULO 45º) REDETERMINACION DE PRECIOS – METODOLOGIA	24
ARTICULO 46º) ADQUISICION EN FORMA PREFERENTE DE BIENES PRODUCIDOS EN LA PROVINCIA Y CONTRATACION DE OBRAS O SERVICIOS A EMPRESAS O PERSONAS PROVEEDORAS LOCALES	25
ARTICULO 47º) FORMA DE PAGO	25
ARTICULO 48º) DOMICILIO LEGAL	25



PLIEGO DE BASES y CONDICIONES COMPLEMENTARIAS

ARTICULO 1º) OBJETO

El presente llamado a Licitación Pública tiene por objeto contratar los trabajos necesarios para realizar la construcción del proyecto denominado "REMODELACIÓN INTEGRAL DE CALLES DE ACCESO AL ÁREA INDUSTRIAL EN LA LOCALIDAD DE LAS PAREJAS- Localidad de Las Parejas – Departamento Belgrano – Provincia de Santa Fe.-

Las obras a licitar para la remodelación incluyen los siguientes rubros:

-) Viales: El proyecto plantea la ejecución de calzadas de hormigón en calles urbanas de acceso l área industrial, aptas para la circulación de tránsito pesado.
-) Hidráulicas: desagües pluviales.

Los trabajos precedentes se realizarán conforme lo establecido en el proyecto oficial de la obra, cálculos, presupuesto y pliegos de Especificaciones Técnicas (elaborados por la Municipalidad de Las Parejas) y los Pliegos Único de Bases y Condiciones y de Bases y Condiciones Complementarias de la Administración de la Provincia de Santa Fe.

ARTICULO 2º) MARCO LEGAL

La Licitación, adjudicación, contratación y ejecución de los trabajos se ajustan en un todo de acuerdo al régimen de la Ley de Obras Públicas de la Provincia de Santa Fe Nº5.188, el Decreto Ley de Contabilidad Provincial Nº 1757/56; la Ley de Administración Financiera Nº12.510/06; lo establecido por Ley Pcial Nº 13.505/15; sus decretos reglamentarios o modificatorios, y; todas aquellas que las reemplacen, si correspondiere. Asimismo, será obligatorio para el contratista en lo atinente a su función específica el cumplimiento de las leyes y Decretos Nacionales, Provinciales, Ordenanzas Municipales, Comunes, su Reglamentación y todas aquellas otras leyes y disposiciones que sobre el particular se dicten en el futuro.

ARTICULO 3º) PRESUPUESTO OFICIAL

El Presupuesto Oficial se ha previsto en: catorce millones setecientos setenta y un mil trescientos ochenta y uno con 87/100 (\$ 14.771.381,87.-) de acuerdo a la planilla de ítems y cantidades que forma parte de la presente documentación (Mes base Junio 2016).

ARTICULO 4º) INSCRIPCIÓN Y CAPACIDAD DE CONTRATACIÓN

Los proponentes deberán estar inscriptos y habilitados en el Registro de Licitadores de Obras Públicas de la Provincia de Santa Fe en la especialidad.

- ☐ 400 VIAL
- ☐ 300 SANEAMIENTO – DESAGÜES PLUVIALES Y CLOACALES

Deben contar como mínimo con los siguientes montos:

- CAPACIDAD DE CONTRATACION ANUAL: \$ 22.157.747,80
- CAPACIDAD TÉCNICA DE CONTRATACIÓN INDIVIDUAL:
 - 400 VIAL \$ 18.834.085,63
 - 300 SANEAMIENTO – DESAGÜES PLUVIALES Y CLOACALES \$ 3.323.662,17

En el caso de asociaciones transitorias serán de aplicación las Normas del Registro de Licitadores de Obras Públicas vigentes a la fecha de Licitación.



PLIEGO DE BASES y CONDICIONES COMPLEMENTARIAS

ARTICULO 5º) PRECIO DE ADQUISICIÓN DEL LEGAJO

El precio de adquisición del presente legajo de licitación es de PESOS cinco mil novecientos ocho con 55/100 (\$ 5.908,55-).

ARTICULO 6º) SISTEMA DE CONTRATACIÓN

Los trabajos se contratarán por el sistema de unidad de medida y precio unitario.

ARTICULO 7º) DE LA PROPUESTA

Las propuestas se abrirán el día..... del mes..... hasta las.....horas en.....y serán presentadas en Sobre cerrado sin membrete, siglas, sellos, o signos que hagan posible la identificación del proponente, quién deberá mantener las mismas por el término de SESENTA (60) días a partir de la fecha de apertura de los Sobres de Presentación.

Las propuestas que no se presenten en la forma descripta anteriormente serán rechazadas y las que resulten mejores a criterio de la Administración quedarán prorrogadas por un plazo igual a la mitad de lo establecido precedentemente.

ARTICULO 8º) DE LA FORMA DE PRESENTAR LAS PROPUESTAS Y SU APERTURA

La documentación que acredite la representación invocada por el firmante de la propuesta, consistirá en:

- 1) Si se trata de personas de existencia visible:
 - 1.a) Si la propuesta está firmada por la misma, no acompañará ninguna documentación. Deberá aclarar nombre y apellido completo, nacionalidad, fecha de nacimiento, número de documento de identidad, domicilio real y constituido, profesión, estado civil, Número de Clave Única de Identificación Tributaria y de inscripción en el Consejo o Colegio Profesional correspondiente.
 - 1.b) Si la propuesta está firmada por mandatario, acompañará copia del poder especial o general de administración, debidamente certificado por Escribano Público, Autoridad Judicial, Policial o Entidad Bancaria.
- 2) Si se trata de personas de existencia ideal o jurídica
 - 2.a) Si la propuesta está firmada por representante legal, acompañará copia del contrato social inscripto en el Registro Público de Comercio y la documentación que acredite que el mismo está facultado para contratar en nombre de la persona jurídica, salvo que ello surja del contrato social, debidamente certificado.
 - 2.b) Tratándose de una sociedad de hecho, se presentará: Declaración Jurada, mencionando sus integrantes, firmada por los mismos y autorización escrita a favor del socio que ejercerá la representación ante el Ministerio en este llamado".

8.1) PRESENTACIÓN DE LAS PROPUESTAS

Las propuestas se presentarán en dos sobres distintos Número 1 y Número 2 cerrados y lacrados. El Sobre Número 2 deberá estar dentro del Sobre Número 1. Ambos sobres llevarán un rótulo. El Sobre Número 1 según el Artículo Nº 12 del Pliego Único de Bases y Condiciones y el Sobre Número 2 según el Inc.3) del presente Artículo.

Los documentos contenidos en los Sobres Números 1 y 2 deben ser presentados por original y una copia, estar foliados y firmados en todas sus hojas, por el Oferente y el Director Técnico.

Deberá ser identificado un ejemplar con la palabra ORIGINAL, el cuál será considerado a todos los efectos como OFERTA VALIDA. El otro ejemplar debe ser idéntico al anterior, y será marcado con la palabra COPIA.



PLIEGO DE BASES y CONDICIONES COMPLEMENTARIAS

8.2) CONTENIDO DEL SOBRE NUMERO 1

Los documentos que deben incluirse en el Sobre Presentación son los detallados a continuación, debiendo respetarse el orden indicado:

8.2.a) GARANTÍA DE LA PROPUESTA

Consistente en el 1 % del importe del Presupuesto oficial de la obra que se licita y que, en el caso de existir dos o más presupuestos oficiales, por haberse previsto alternativas, se tomará sobre aquel de mayor importe. Su no presentación, constituirá el formal rechazo de la propuesta; no se abrirá el sobre N°2 y se procederá a la devolución de la documentación al final del Acto. Cuando al hacerse el estudio formal de presentación de las propuestas, la Comisión de Adjudicación o el órgano competente, observe que se cometió un error en su monto o plazo, como cuestión de previo y especial pronunciamiento, antes de analizar los otros aspectos, se intimará al proponente a que lo subsane, en un plazo perentorio de dos días hábiles administrativos, bajo apercibimiento de tener por desistida la oferta.

Deberá ser constituida, por algunas de las siguientes formas que se detallan a continuación:

-) Dinero en efectivo, mediante depósito en garantía en el Nuevo Banco Provincial de Santa Fe S.A. a favor del Ministerio de Infraestructura y Transporte de la Provincia de Santa Fe, ó e cualquiera de las casas o sucursales del Nuevo Banco de Santa Fe S.A., con transferencia a casa central Santa Fe a favor del Ministerio de Infraestructura y Transporte.
-) Títulos de la Nación, Provincia o Municipalidad que tengan cotización oficial.
-) Créditos no afectados, que el proponente tenga a su favor con la provincia.
-) Fianza o aval bancario a satisfacción de la Superioridad. A tal efecto el proponente presentará una carta fianza por la cual una institución bancaria se constituye en fiadora lisa y llanamente pagadora.
-) Fianza mediante póliza de seguro de caución, extendida por compañía aprobada por la Superintendencia de seguros de la Nación y por la Provincia, la que deberá constar con la debida certificación de la firma responsable de la Empresa Aseguradora, y de tratarse de extraña Jurisdicción, con la legalización correspondiente.

8.2.b) EJEMPLAR DEL LEGAJO OFICIAL DE OBRA FIRMADO

Constituye la documentación a que se refiere el artículo primero del Pliego Único de Bases y Condiciones. El Oferente debe reproducir, en soporte papel, (tipo A4 para textos y tipo A3, A1 o A0 para planos), un ejemplar completo del Legajo de la Licitación entregado en soporte magnético (CD) por el MlyT, al momento de su adquisición. Dicha documentación debe estar visada por el Proponente y Director Técnico. No se exige el duplicado de este requisito.

8.2.c) INSCRIPCIÓN Y CAPACIDAD DE CONTRATACIÓN - ADMISIBILIDAD DE EMPRESAS OFERENTES

8.2.c.1.)

Certificado habilitante para licitar, otorgado por el registro de licitadores de la provincia de Santa Fe, según lo indicado por el artículo N° 4 del presente pliego;

8.2.c.2)

Inexistencia de antecedentes de rescisión de contratos de obras públicas por culpa de la empresa, por el lapso de dos años anteriores a la fecha de publicación del llamado (Decreto N°195 - 23/01/06 - Formulario N°11 DGRL) y;

8.2.c.3)

CERTIFICADO NEGATIVO EXPEDIDO POR EL REGISTRO DE DEUDORES ALIMENTARIOS MOROSOS –RDAM -conforme lo establece la Ley provincial N°11.945; el Decreto Reglamentario



PLIEGO DE BASES y CONDICIONES COMPLEMENTARIAS

Nº1005/06 y la Disposición Nº001/06-DGRL, de la Jurisdicción que corresponda al oferente (en original o copia certificada por el Poder Judicial o Escribano Público), tanto para “Personas Físicas”, o “Personas Jurídicas”. Para el caso de “Personas Jurídicas”, deberá presentarse certificado de los miembros que integren los órganos de administración; para “Unión Transitoria – U.T.”, de los miembros de los órganos de administración de las personas jurídicas que la componen.

8.2.d.) CERTIFICADO DEL PAGO DE LOS TRIBUTOS FISCALES

El Oferente deberá presentar por original, ó, en fotocopias debidamente legalizadas, los tres (3) últimos comprobantes de pago de:

8.2.d.1) INGRESOS BRUTOS

IMPUESTO A LOS INGRESOS BRUTOS DE LA PROVINCIA DE SANTA FE emitidos por la Administración Provincial de Impuestos (A.P.I.), adjuntando asimismo las Declaraciones Juradas y acuse de recibo pertinentes. En caso de no ser contribuyente, constancia en tal sentido.

8.2.d.2) IVA

IMPUESTO AL VALOR AGREGADO (A.F.I.P- D.G.I.), acompañado de las Declaraciones Juradas y acuse de recibos pertinentes.

8.2.d.3) S.U.S.S

S.U.S.S. (A.F.I.P- D.G.I.), adjuntar además las Declaraciones Juradas y acuse de recibo pertinentes.

8.2.d.4) DDJJ IMPUESTO A LAS GANANCIAS

COPIA DE LA ÚLTIMA DECLARACIÓN JURADA DEL IMPUESTO A LAS GANANCIAS

8.2.d.5) DDJJ

DDJJ en la que manifiesta la eventual existencia o no de deudas u obligaciones pendientes de carácter previsional o impositiva, y cumplimiento de la legislación en materia, en los ámbitos nacional, provincial o municipal.

8.2.d.6) CERTIFICADO FISCAL PARA CONTRATAR

Otorgado por la AFIP-DGI (s/ Resolución General Nº1814 -13/01/05 -AFIP), o en su defecto, constancia de solicitud del mismo hasta el día y hora del acto de apertura, inclusive. Para este último caso, una vez transcurrido el lapso, que para su expedición fija la citada norma, la Comisión de Estudio de Ofertas quedará facultada automáticamente para proceder a la desestimación de la propuesta que no obtuviere su otorgamiento. Quedan exceptuadas de la obligatoriedad de presentar el Certificado Fiscal para Contratar, aquellas oferentes cuyas propuestas sean por importes inferiores a pesos cincuenta mil (\$50.000) o que dispongan de créditos líquidos exigibles, conforme lo establecido por Resolución AFIP Nº 258/09.

8.2.e) ANTECEDENTES EMPRESARIOS

a los efectos de evaluar la capacidad empresarial, deberá adjuntarse:

8.2.e.1) Listado de obras ejecutadas o en ejecución:

Adjudicadas o próximas a ser adjudicadas, indicándose los montos de obras actualizados por el índice de costos de la construcción a la fecha de apertura de las ofertas, nivel general del INDEC, conforme a lo detallado en el ANEXO III – Primera Parte “Antecedentes Empresarios”.

8.2.e.2) Certificado de Comitentes.

En caso de U.T., deberá presentarse un único listado que agrupe la totalidad de antecedentes empresariales de las firmas integrantes de la misma, acompañando a su presentación lo establecido precedentemente.



PLIEGO DE BASES y CONDICIONES COMPLEMENTARIAS

8.2.e.3) Capacidad de producción mensual:

Conforme al ANEXO III – SEGUNDA PARTE: “DATOS DE PRODUCCIÓN BÁSICA” y ARTÍCULO N°9 – Inc. 3. Se deberá adjuntar los comprobantes que acrediten lo declarado (Fotocopias debidamente autenticadas de Certificados o Facturas de obras). Alternativamente se podrá presentar un informe emitido por un Contador Público independiente, que certifique que los montos facturados mensualmente correspondientes al período de mayor producción, se corresponden con los volcados en la planilla del Anexo III – SEGUNDA PARTE, avalado a su vez por el respectivo Colegio Profesional.

8.2.f) DECLARACIÓN JURADA

Conforme a lo detallado en el ANEXO V.

8.2.g) SOBRE N°2 - PROPUESTA ECONÓMICA

El Sobre propuesta debidamente cerrado, dentro del Sobre 1 o exterior o de presentación, conforme lo indicado en el Inciso 3) del presente artículo.

8.2.h) DETALLE DEL EQUIPO

Que dispone o el que arrendará para realizar la Obra, conforme al Plan de Trabajo previsto, de acuerdo con lo exigido en el ARTÍCULO N° 20y a lo indicado en el ANEXO II del presente Pliego.

8.2.i) RECIBO DE COMPRA DEL LEGAJO

El Oferente deberá presentar el Recibo Oficial emitido por la Repartición que acredite haber adquirido el Legajo de Obra, de acuerdo a lo estipulado en el Artículo N°4 del Pliego Único de Bases y Condiciones. En el mismo deberá constar, nombre del adquirente, domicilio, fecha y hora de emisión.

El recibo será emitido por el área administrativa competente de la Repartición, hasta cuarenta y ocho (48) horas antes de la hora prevista para la apertura de las ofertas y constituirá el único comprobante fehaciente de la adquisición. Fuera de dicho plazo, no se venderá el ejemplar del legajo de la licitación.

El pago del ejemplar, cuyo monto se establece en el Artículo N° 5 del presente pliego, podrá realizarse mediante depósito en la Cuenta Bancaria de la Repartición N° 67524/01 - Sucursal 599 del Nuevo Banco de Santa Fe SA - CBU: 3300599515990067524017, CUIT: 30-71511410-7, a la orden del Ministerio de Infraestructura y Transporte - Tesorería.

8.2.j) CIRCULARES

Las aclaraciones y modificaciones de los documentos de la Licitación que la Repartición hubiere notificado a los interesados.

8.2.k) REPOSICIÓN DEL SELLADO DE LEY DE LA PROPUESTA

Conforme a lo establecido en el Código Fiscal N° 3456 - Título Tercero: Impuestos de Sellos, por el importe de \$ 216,00.

Para el pago de la misma podrá optar por una de las siguientes formas:

- a. En papel sellado o estampillado de la Provincia de Santa Fe efectuado en cualquiera de las sucursales del Nuevo Banco de Santa Fe S.A. por el importe indicado.
- b. A través del sitio de Internet www.santafe.gov.ar bajo el título API, opción Impresión de Boletas, opción Liquidación Tasa Retributiva de Servicios donde obtendrá el formulario 720 para liquidar la Tasa Retributiva de Servicios, debiendo con dicho formulario realizar el pago en cualquiera de los siguientes bancos habilitados para el cobro. Para todos los casos, ya sea la hoja en blanco con el timbrado correspondiente, la boleta emitida por sistema y el ticket de pago obtenido, deberán acompañar la oferta al momento de su presentación. En ninguno de los casos el pago podrá tener una antigüedad superior a cinco (5) días hábiles anteriores a la fecha de presentación de ofertas.



PLIEGO DE BASES y CONDICIONES COMPLEMENTARIAS

8.2.l) CONSTITUCIÓN DOMICILIO LEGAL

El Proponente deberá constituir domicilio especial en la Provincia de Santa Fe.

8.2.m) CONFORMACIÓN DE U.T.

Si se presentaran dos o más Empresas Asociadas transitoriamente para el Concurso, las mismas deberán exponer una declaración jurada emanadas de los órganos sociales, o de aquellos que puedan comprometer la voluntad de cada una de las Empresas, manifestando que a todos los efectos del Concurso, cada Empresa es solidaria con la /s otra /s frente al comitente, por todas las responsabilidades que puedan surgir por el incumplimiento y sus consecuencias.

8.2.n) CONTRATO SOCIAL DE LA /S FIRMA /S OFERENTE /S

(Si la propuesta está firmada por representante legal, acompañará copia del contrato social inscripto en el Registro Público de Comercio y la documentación que acredite que el mismo está facultado para contratar en nombre de la persona jurídica, salvo que ello surja del contrato social, debidamente certificado. Tratándose de una sociedad de hecho, se presentará: Declaración Jurada, mencionando sus integrantes, firmada por los mismos y autorización escrita a favor del socio que ejercerá la representación ante el Ministerio en este llamado).

8.2.o) ANTECEDENTES TÉCNICOS EN OBRAS SIMILARES

La Oferente deberá presentar un listado de Obras similares ejecutadas en los últimos diez años y las que esté en ejecución, conforme a lo exigido por el ANEXO IV, Primera Parte y Segunda Parte.

Se consideran obras similares, aquellas cuya magnitud, destino, complejidad técnica y características constructivas sean comparables a la obra que se licita (a exclusivo criterio de la Repartición). Estos antecedentes se evaluarán conforme a lo detallado en el ARTÍCULO Nº 9 del presente Pliego. Si son obras contratadas en ejecución, agregar fotocopia – debidamente legalizada - del último certificado de obra.

En caso de U.T., deberá presentarse una planilla que agrupe las obras similares de las firmas integrantes de la misma.

8.2.p) PERSONAL

Deberá presentar un listado detallado del personal que será afectado a la obra (Director Técnico, Representante Técnico, Profesionales, Técnicos, Capataces y Personal de apoyo en relación de dependencia y los asesores, consultores y contratados).

8.2.q) ANTECEDENTES ECONOMICO-FINANCIERO

8.2.q.1)

Los oferentes deberán adjuntar a su oferta, el último balance o estado contable, según corresponda, correspondiente al último ejercicio, aprobado y cerrado a la fecha anterior a la de la apertura de sobres- de la Empresa o de cada una de las integrantes del consorcio o uniones transitorias. El mismo se presentará conforme a las Resoluciones Nº8 y Nº9 de la Federación Argentina del Consejo de Profesionales de Ciencias Económicas (F.A.C.P.C.E.), debidamente certificado por el Consejo Profesional de Ciencias económicas de la jurisdicción correspondiente.

8.2.q.2)

Disponibilidad Financiera, conforme a lo exigido en el Inciso 9.4.-

8.3) CONTENIDO DEL SOBRE NUMERO 2

El Sobre Número 2 sellado y lacrado deberá ir dentro del Sobre Número 1 e identificarse con la siguiente leyenda:

SOBRE NUMERO 2



PLIEGO DE BASES y CONDICIONES COMPLEMENTARIAS

LICITACION PÚBLICA: (Nombre de la obra)

PROPUESTA DE:

El mismo contendrá:

8.3.a) Formulario Propuesta:

Adjunto al presente legajo - Anexo I. Debidamente completado y conformado.

8.3.b) Presupuesto General Detallado:

Según lo establecido por este Pliego en sus ARTÍCULO N°12), N°13), N°14) y ANEXO I - Primera Parte.

8.3.c) Coeficiente de Resumen:

Conforme a lo exigido en el ARTÍCULO N°14) y ANEXO I - Segunda Parte.

8.3.d) Análisis de costos y precios de aplicación

De cada uno de los rubros y/o ítems de la obra impresos en formato papel.

Los Incisos 8.3.b), 8.3.c) y 8.3.d) se deberán presentar en soporte digital, mediante CD ó DVD conteniendo los archivos en formato Excel. Todos los archivos que conforman los incisos mencionados, deberán estar vinculados entre sí y deberán tener visualización de fórmulas que permitan efectuar las auditorías correspondientes.

8.3.e) Plan de Trabajo y curva de Inversiones

Plan de Trabajo y curva de Inversiones (en pesos) para toda la obra acorde a los distintos frentes de obras a adoptar; será como mínimo del tipo de barras con períodos mensuales y con una discriminación de ítems idéntica a la del listado del cómputo oficial. Se consignarán las incidencias mensuales parciales y totales de cada ítem y las inversiones consecuentes que generen.

8.3.f) Memoria descriptiva de la metodología constructiva

Lo más detallada posible que justifique el plan presentado. La misma deberá detallar la secuencia constructiva, tipo y cantidad de equipos a emplear, profesionales y técnicos que intervendrán en forma directa en los trabajos, etc.

La Comisión de Evaluación de las Ofertas, se reserva el derecho de solicitar todas las aclaraciones que crea necesarias, si considera que la documentación presentada poseen errores u omisiones.

Se aclara que los incisos 8.3.e.) y 8.3.f.) podrán ser presentados de acuerdo a lo establecido por el Inciso 8.4).

8.4) APERTURA DE LOS SOBRES

La apertura de los sobres se efectuará de acuerdo a lo establecido en los ARTÍCULOS N°17 y N°18 del Pliego Único de Bases y Condiciones.

El incumplimiento de los requisitos exigidos en los Incisos 8.2.a), 8.2.g), 8.3.a), 8.3.b.), 8.3.c.) y 8.3.d.), será causa de rechazo de la Oferta en el mismo acto de apertura por las autoridades que lo presidan.

La omisión de lo solicitado en los restantes incisos del presente artículo y cualquier otra documentación exigida en el legajo podrá ser suplida dentro del término de cuarenta y ocho horas (48) de clausurado el acto. Si en el acta de apertura se deja constancia de la información faltante y el oferente o su representante se encuentran presente suscribiendo el acta, el plazo se cuenta desde allí. Si en el acta no se deja constancia de la información faltante o el oferente o su representante no se encuentra presente procede la notificación expresa al domicilio constituido, comenzando a correr el plazo desde la recepción de la misma. Transcurrido dicho plazo sin que haya sido subsanada la propuesta, la misma será rechazada.



PLIEGO DE BASES y CONDICIONES COMPLEMENTARIAS

ARTICULO 9º) DE LA EVALUACIÓN, PRECALIFICACION E INFORME

9.1) PROCEDIMIENTO Y METODOLOGIA

La evaluación será efectuada por una Comisión nombrada al efecto, quien a su exclusivo juicio, propondrá al Sr. Ministro de Infraestructura y Transporte la Oferta más conveniente, entendiéndose por ésta, la oferta que haya sido evaluada como la más baja que reúna todas las condiciones exigidas por los presentes pliegos. De no satisfacer dicha oferta, las exigencias de los pliegos, se procederá a analizar la presentación de la segunda oferta más baja, y así sucesivamente.

Los Oferentes estarán obligados a suministrar la información adicional, que a solicitud de dicha Comisión se considere necesaria, en el plazo de cuarenta y ocho (48) horas de su notificación fehaciente, sin que ello implique modificación de las Ofertas originales.

El procedimiento de selección de la Oferta más conveniente se llevará a cabo sobre la base de la documentación presentada por el Oferente y comprende los siguientes pasos:

- Verificación del cumplimiento en tiempo y forma de los requisitos exigidos en el Sobre Presentación (Nº1) de acuerdo a lo establecido en el ARTÍCULO 8º) - Inc.Nº2 e Inc. Nº4 del presente Pliego.
- Evaluación de los Antecedentes Técnicos de acuerdo a lo establecido en el Inc. 2) del presente Artículo.
- Análisis de los Antecedentes Empresariales, de acuerdo a lo indicado en el Inc. 3) del presente Artículo.
- Evaluación de los Antecedentes Económicos - Financieros de acuerdo a lo indicado en el Inc.4) del presente Artículo.

Si se presentaran dos o más Empresas Asociadas transitoriamente a la Licitación, a los efectos de la calificación se evaluarán en forma conjunta únicamente los siguientes incisos:

8.2.c) Certificado del Registro de Licitadores de la Provincia de Santa Fe- Requisitos de Admisibilidad.

8.2.e) Antecedentes Empresarios.

8.2.h) Detalle del equipo.

8.2.p) Personal.

8.2.o) Antecedentes técnicos en obras similares.

- Una vez finalizado el análisis de la documentación técnica, se procederá a evaluarla oferta económica, conforme lo establece el ARTÍCULO Nº8-Inc.3), luego de lo cual, la Comisión aconsejará sobre la adjudicación a la Superioridad.

9.2) SISTEMA DE EVALUACIÓN DE LOS ANTECEDENTES TÉCNICOS

Para llevar a cabo la evaluación de los antecedentes técnicos se tendrán en cuenta la documentación exigida en 8.2.c.), 8.2.h), 8.2.o.) y 8.2.p.).

- 8.2.c), 8.2.c1) Certificado del Registro de Licitadores: La capacidad técnica se obtendrá del certificado expedido por el Registro de Licitadores de la Provincia de Santa Fe, verificándose los valores respecto al ARTÍCULO Nº4 del presente pliego.

En caso de U.T. se sumarán las capacidades de contratación técnica individual y de contratación anual. Si no superan las capacidades establecidas para esta obra, queda descalificada.

- 8.2.h) Equipo mínimo ofrecido, se considerará conforme lo establecido por el ARTÍCULO Nº20 del presente Pliego, ANEXO II y ANEXO V.

- 8.2.o) Obras similares: Se evaluará, a partir de lo detallado en el ANEXO IV – Primera Parte y Segunda Parte, la capacidad técnica para ejecutar obras del tipo o similares a la licitada.

El no cumplimiento de éste requisito podrá ser causa de descalificación de la Oferta, quedando a criterio de la Comisión de evaluación la admisión de la propuesta.



PLIEGO DE BASES y CONDICIONES COMPLEMENTARIAS

En el caso de que en el ANEXO IV – Primera Parte, la Oferente detalle obras similares ejecutadas y/o en ejecución contratadas con la Repartición, no se exigirá el ANEXO IV –Segunda Parte.

Las firmas Oferentes deberán tener una idoneidad que resulte satisfactoria a juicio de la Comisión de Evaluación, la falta de antecedentes y/o de resultar los mismos insolventes o insatisfactorios, podrá ser causa de desestimación de la Oferta, quedando a criterio de dicha Comisión la admisión de la misma, y no dará lugar a reclamo alguno.

- 8.2.p) Antecedentes del Personal afectado a la propuesta: Se verificará el cumplimiento de los requisitos exigidos en los ARTÍCULOS N° 10, N° 11 y ANEXO VI del presente pliego en lo que respecta al Director y Representante Técnico de la Empresa. Deberán haber ejercido las funciones al menos dos años en una obra similar a la licitada y contar con una antigüedad en la profesión de cinco años como mínimo.

No se descalificará por el no cumplimiento de lo establecido en este punto, pero la Comisión de evaluación podrá requerir el reemplazo del personal que no reúna estas exigencias. Dentro de las cuarenta y ocho (48) horas de notificado fehacientemente al oferente deberá cumplir con lo solicitado, si en esta instancia no cumple, se descalifica.

9.3) SISTEMA DE EVALUACION DE LOS ANTECEDENTES EMPRESARIALES

Para llevar a cabo la evaluación de los antecedentes empresariales se tendrán en cuenta la documentación exigida en los Incisos 8.2.e.).

- 8.2.e.1) ANEXO III – PRIMERA PARTE: Antecedentes Empresarios y 8.2.e.2) Certificado de Comitentes: Se analizarán aquellas obras, cuyos certificados emitidos por los Comitentes, se adjunten a la propuesta. De ellas se evaluará la calidad de los trabajos realizados; cumplimiento de plazos contractuales; montos actualizados de las obras ejecutadas, en ejecución, adjudicadas o próximas a su adjudicación.

- 8.2.e.3) La Capacidad de Producción mensual calculada, según el ANEXO III – SEGUNDA PARTE, como promedio del período de doce meses consecutivos de mejor producción, dentro de los últimos 8 años, deberá ser igual o mayor al cociente entre el monto del presupuesto oficial y el plazo de la obra en meses.

Capacidad de producción Mensual $\geq$ $\frac{\text{Monto Presupuesto Oficial}}{\text{Plazo de obra (meses)}}$

En caso de que el Licitante sea una U.T., si las obras que denuncia como antecedentes los hubiera contratado como tal, con la misma integración, podrá acreditar la información como perteneciente a ella para esta Licitación.

Para los antecedentes aportados por los miembros de la Asociación que hubieran sido ejecutados por otra Asociación en la que él fue miembro, se computará el valor de contrato ponderado por el porcentaje (%) de participación del miembro en la U.T. constructora de la obra declarada.

La capacidad de producción mensual resultante de una U.T., se obtendrá como suma de las capacidades de producción mensual de cada una de las Empresas integrante de la misma.

9.4) SISTEMA DE EVALUACION DE LOS ANTECEDENTES ECONOMICOS-FINANCIEROS

Para llevar a cabo la evaluación de los antecedentes Económicos-Financieros se tendrá en cuenta la documentación solicitada en 8.2.q.) y el Informe Técnico – Económico emitido por la Dirección General del Registro de Licitadores, que requerirá oportunamente, la Comisión de Evaluación de Ofertas presentadas en la presente licitación.

El Estado Contable (8.2.q1) debe cumplimentar todos los requisitos legales, técnicos y profesionales vigentes, surgir de registros rubricados, deben estar auditados y el Dictamen del Auditor debe mencionar que se aplicaron Normas de auditoria generalmente aceptadas y contener opinión sobre razonabilidad. Asimismo



PLIEGO DE BASES y CONDICIONES COMPLEMENTARIAS

el Dictamen del Auditor debe estar intervenido por el Consejo Profesional de Ciencias Económicas de la jurisdicción correspondiente.

Disponibilidad financiera (8.2.q.2): El Oferente deberá disponer, como mínimo, de \$ 1.846.478,98 en concepto de acceso a créditos libres y disponibles de otros compromisos contractuales. Tal requisito deberá acreditarse mediante certificaciones emitidas por entidades bancarias o financieras competentes con una antelación no mayor a diez (10) días de la fecha de apertura de la licitación.

ARTICULO 10º) DIRECTOR TECNICO DE LA EMPRESA

Es el responsable técnico de la Empresa ante la Administración en todo lo que refiere a la Oferta, adjudicación y contratación de los trabajos.

La Empresa Oferente deberá contar con un profesional de nivel universitario, inscripto en el Colegio Profesional correspondiente de la Provincia de Santa Fe, cuyo título tenga incumbencia específica en el tipo de la obra que se concursa. Dicho profesional refrendará la propuesta y toda otra documentación de la misma acompañando la firma Oferente.

Es obligatorio completar y presentar lo establecido por el Anexo VI, adjunto al presente pliego.

Previo al inicio del replanteo de la obra y al momento de la designación del/los Directores Técnicos de la/s Contratista/s, se deberán elevar a la Inspección de Obras las Ordenes de Trabajo o los Comprobantes Legales establecidos por el Consejo ó Colegio Profesional que corresponda, mediante los cuales se formaliza la encomienda de los trabajos profesionales pertinentes; todo ello de conformidad con las Leyes Provinciales N°2429 y 4114 y de toda otra disposición legal modificatoria o complementaria de las mismas.

Si dentro de las cuarenta y ocho (48) horas de producida la Recepción Provisoria de la Obra, el Contratista no presenta la/s constancia/s de cumplimiento a que se hace referencia en el párrafo anterior, el Organismo actuante informará a los Colegios Profesionales que correspondan tal incumplimiento.

El incumplimiento por parte del Contratista de lo antes citado, será causal del no otorgamiento de la Recepción Definitiva de la Obra.

ARTICULO 11º) REPRESENTANTE TÉCNICO DE LA EMPRESA

La Empresa Contratista deberá tener como Representante Técnico permanente en obra, un profesional de nivel universitario inscripto en el Colegio Profesional correspondiente de la Provincia de Santa Fe, con título habilitante de incumbencia específica en la especialidad de los trabajos a ejecutar y cuya designación será sujeta a la aprobación de la Repartición. La oferente deberá completar y presentar lo indicado por el Anexo VI, adjunto al presente pliego.

Será el encargado de la conducción técnica de los trabajos, responsable principal de recibir y cumplimentar las Ordenes de Servicio y demás directivas emanadas de la Inspección de la Obra, siendo obligatoria su presencia permanente en el lugar de los trabajos, en especial al efectuarse los replanteos y mediciones para la certificación de los trabajos.

Previo al inicio del replanteo de la obra y al momento de la designación del/los Representantes Técnicos de la/s Contratista/s, se deberán elevar a la Inspección de Obras las Ordenes de Trabajo o los Comprobantes Legales establecidos por el Consejo ó Colegio Profesional que corresponda, mediante los cuales se formaliza la encomienda de los trabajos profesionales pertinentes; todo ello de conformidad con las Leyes Provinciales N°2429 y 4114 y de toda otra disposición legal modificatoria o complementaria de las mismas.

Si dentro de las cuarenta y ocho (48) horas de producida la Recepción Provisoria de la Obra, el Contratista no presenta la/s constancia/s de cumplimiento a que se hace referencia en el párrafo anterior, el Organismo actuante informará a los Colegios Profesionales que correspondan tal incumplimiento.



PLIEGO DE BASES y CONDICIONES COMPLEMENTARIAS

El incumplimiento por parte del Contratista de lo antes citado, será causal del no otorgamiento de la Recepción Definitiva de la Obra.

ARTICULO 12º) FORMA DE COTIZAR

La cotización se efectuará a valores de la fecha de apertura de las ofertas, en pesos. El Oferente deberá presentarse toda la documentación indicada en el Artículo N°8-Inc.3) del presente pliego.

ARTICULO 13º) ANÁLISIS DE COSTOS NETOS

El Oferente está obligado a la presentación de todos los análisis de los costos netos específicos de la obra.

Se adjuntan a modo de sugerencia, planillas modelo para el desarrollo de los análisis de precios (ANEXO I – Parte primera). Tal requerimiento es solicitado a los fines del estudio de las propuestas recibidas y podrá ser causal de rechazo de las mismas, a exclusivo juicio de la Repartición, si de la consideración de dichos análisis, surgiera la imposibilidad de ejecutar la obra sobre la base de tales costos.

Además, la Oferente deberá presentar una planilla donde figuren los valores de mano de obra de cada categoría, cargas sociales, seguros (A.R.T.) aportes, presentismo, producción, etc.; materiales, equipos, combustibles y cualquier otro insumo que integre el costo neto y precio unitario propuesto por el Oferente. Estos valores deberán ser coincidentes con los indicados en cada uno de los rubros y/o ítems intervinientes del análisis de precio.

ARTICULO 14º) PRECIOS UNITARIOS

El Oferente deberá acompañar a la propuesta, como parte de la misma y en el mismo sobre, el análisis del coeficiente resumen que integra cada precio unitario de aplicación. A tal fin deberá ajustarse "obligatoriamente" a la metodología de cálculo que obra en el ANEXO I - Parte segunda.

El precio unitario o de aplicación surge del producto entre el costo neto del rubro y/o ítem y el coeficiente resumen. El precio unitario o de aplicación de cada uno de los rubros y/o ítems que conforman el presupuesto de obra, deberá incluir explícito o implícito todo tipo de conceptos: materiales, insumos, mano de obra, equipos, reparaciones, repuestos, combustibles, lubricantes, estadía, gastos generales, beneficios, traslado de los equipos a los lugares de trabajo, carga y descarga de los mismos, seguros, impuestos, imprevistos, trámites o permisos ante Reparticiones u Organismos Nacionales o Provinciales, cánones, etc., y toda otra tarea o gasto aunque ellos no estén detallados o referidos en los documentos del legajo, y que resulte necesario para la correcta ejecución de la obra, en un todo de acuerdo con las especificaciones técnicas generales y particulares del presente pliego, las reglas del arte consagradas para el buen construir, planos generales, de detalles y cómputos métricos que se adjuntan.

ARTICULO 15º) PERMISOS PREVIOS Y CORRIMIENTO DE SERVICIOS

El Contratista tendrá presente que los permisos ante Reparticiones o Empresas Nacionales, Provinciales, Municipales o Comunes y/o empresas concesionarias de servicios públicos que afecten terrenos, estructuras, instalaciones, etc. ya existentes, serán gestionados por su cuenta y cargo, en nombre del Ministerio de Infraestructura y Transporte. Los gastos de su gestión incluyen: elaboración de toda la documentación conforme a las exigencias del organismo concedente, honorarios de gestión y aprobación, aranceles y/o cánones y demás gastos inherentes y consecuentes del otorgamiento del permiso. Estas erogaciones se consideran incluidas en el Presupuesto de Oferta y no darán lugar a compensación extra de ninguna especie, pudiendo ser explicitadas como gastos directos dentro del costo neto de los rubros y/o ítem involucrados ó el específico si correspondiere.



PLIEGO DE BASES y CONDICIONES COMPLEMENTARIAS

La Contratista deberá iniciar los trámites de los permisos a que se refiere el presente artículo y no podrá dar comienzo a las tareas sin la autorización fehaciente del organismo competente. A tales efectos, dichos trámites deberán gestionarse con la antelación suficiente para no afectar la marcha de los trabajos.

También, con conocimiento previo de la Inspección, gestionará ante las Empresas u Organismos prestadores de servicios públicos o privados, la remoción y/o reubicación de aquellas instalaciones que imposibiliten u obstaculicen los trabajos.

En ningún caso podrá remover o trasladar instalación alguna sin el conocimiento previo de la Inspección de la obra.

La Contratista, también tendrá a su exclusivo cargo y costo todos los trámites y trabajos necesarios para efectuar el corrimiento de las infraestructuras de servicios y/o instalaciones que deban realizarse para la ejecución de la obra, la adecuación de los niveles de marco y tapas de cámaras o bocas de inspección, la reconstrucción de éstas en caso de ser necesario; debiendo solicitar a tal efecto los reglamentos vigentes y planos correspondientes de las instalaciones existentes y/o a instalar, a las correspondientes Empresas: AGUAS PROVINCIALES DE SANTA FE, TELECOM, TELEFÓNICA, LITORAL GAS, EMPRESA PROVINCIAL DE LA ENERGÍA, Y/CUALQUIER OTRO ENTE PÚBLICO O PRIVADO QUE OCUPE EL ESPACIO PÚBLICO, AÉREO, DE SUPERFICIE Y/O SUBTERRÁNEO.

El costo de estos trabajos se deberá tener en cuenta dentro de los ítems correspondientes, no generando pago adicional alguno ni reclamo posterior por parte de la Contratista.

El M.I.yT. tramitará los eventuales permisos ante particulares.

ARTICULO 16º) FORMAS DE EJECUCIÓN

La ejecución de las obras incluidas en el presente pliego en sus distintas partes constitutivas se ajustará estrictamente a las especificaciones técnicas y reglas del arte, a los planos generales y particulares que lo integran y a la propuesta del Oferente la cual se conceptúa que cubre los costos de todas y cada una de las circunstancias hasta la total concreción del contrato a satisfacción de la Administración.

ARTICULO 17º) PLAZO DE EJECUCIÓN DE LOS TRABAJOS

El Contratista deberá entregar las obras definitivamente terminadas, a entera satisfacción del Ministerio de Infraestructura y Transporte, dentro del plazo de OCHO (8) MESES calendarios a partir de la primer Acta de Replanteo (parcial o total) o del Acta de Iniciación de los trabajos, según corresponda, labrada entre la Contratista y los integrantes de la Inspección a designar por la Superioridad.

ARTICULO 18º) PLAZO DE CONSERVACIÓN Y GARANTÍA

Entre la Recepción Provisoria y Definitiva se establece como plazo de conservación y garantía el término de DOCE (12) MESES calendarios como mínimo.

Durante este lapso la Contratista estará obligada a conservar y mantener los trabajos en perfectas condiciones de uso y funcionamiento, efectuar las correcciones o reparaciones, que sean necesarias, taludes, asentamientos en los rellenos, etc. En general, conservar y corregir los defectos que se produzcan por el uso o funcionamiento normal en canales y obras de arte, manteniendo las formas y dimensiones expresadas en el Proyecto Definitivo de la obra.

Si la Contratista no cumpliera estas obligaciones, exigidas por Orden de Servicios perentoria de la Inspección, los trabajos de reparación que fueran necesarios serán ejecutados por la Administración con cargo al fondo de Conservación y Garantía constituido por la Empresa o a cualquier otro crédito que ésta tuviera a su favor en la Administración, más las multas y penalidades que correspondieren según la legislación vigente.



PLIEGO DE BASES y CONDICIONES COMPLEMENTARIAS

ARTICULO 19º) PRORROGA DEL PLAZO DE EJECUCIÓN

La Contratista deberá trabajar como mínimo, veinte (20) días laborables por mes, entendiéndose por tales los correspondientes a la jornada legal de trabajo (Lunes a Viernes y medio día del Sábado).

En caso de que por causales de lluvias y sus consecuencias, trabaje menos días, podrá tener derecho al reclamo de prórroga del plazo contractual. A tales fines, la cantidad de días no trabajados por tales causas, serán registrados y computados por la Inspección de la obra, quien deberá llevar un registro diario. El mismo será elevado mensualmente a la Superioridad a los fines del reconocimiento de ampliación del plazo contractual, en el caso que correspondiere y fuera necesario.

La prórroga que pueda acordarse no dará derecho al reconocimiento de ningún tipo de indemnización y /o gastos improductivos.

ARTICULO 20º) EQUIPOS MÍNIMOS

El Oferente, para que su Oferta sea considerada, deberá contar con el equipo mínimo, de su propiedad, especificado por las Normas correspondientes del Registro de Licitadores de Obras Públicas de la Provincia.

Además de lo indicado anteriormente, a los fines de la presente contratación, deberá presentar un listado completo de los equipos a afectar y disponer en obra y sus características técnicas conforme lo establecido por el ANEXO II adjunto al presente Pliego. En el mismo se indicará correctamente: potencia, capacidad, alcance, rendimientos, disponibilidad, etc. Los equipos a proponer deberán estar agrupados por tareas y por frentes de obra, y ser acorde a la metodología constructiva y plan de trabajo a formular por el oferente, debiendo prever condicionantes de obra tales como: anegamiento, accesibilidad dificultosa, etc.

Los equipos a proponer (tales como excavadoras, retroexcavadoras, topadores, motoniveladoras, camiones, etc.) deberán estar agrupados por tareas y por frentes de obra, acorde a la metodología constructiva y plan de trabajo a formular por el oferente (el que deberá ser compatible con la obra en ejecución) y previendo las condiciones en que se ejecutará la presente obra, teniendo en cuenta el tiempo total de ejecución, que debe superar el plazo de obra establecido por el Artículo N°17.

La repartición se reserva el derecho de rechazar la Oferta en caso de considerar inapropiado el equipo propuesto o resultar insuficientes los frentes de obra.

Conjuntamente con la oferta deberá presentar, la documentación que acredite el compromiso de arriendo de aquellos equipos propuestos que no sean de su patrimonio, por el tiempo establecido para realizar la obra, a los que se deberán anexar obligatoriamente los dominios de pertenencias correspondientes a los equipos alquilados. De ser contratista y si los equipos presentados no satisfacen los rendimientos normales, la Dirección podrá solicitar su reemplazo, sin derecho a reclamo de costo adicional alguno.

Al momento de la contratación la disponibilidad de los equipos propuestos, deberá ser inmediata.

ARTICULO 21º) SEGURO DEL PERSONAL - NORMAS DE SEGURIDAD

El adjudicatario estará obligado a presentar dentro de los cinco (5) días de iniciada la obra, la póliza de seguro completa de todo su personal, asociado o en relación de dependencia, tanto administrativo, como obrero a emplearse en la obra, extendida por una Compañía de Seguros controlada por la Superintendencia de Seguros de la Nación. La casa matriz o sucursales habilitadas de la Compañía aseguradora deberán estar domiciliadas en ciudades de primera categoría de la Provincia de Santa Fe.

Será responsabilidad del Contratista la seguridad en obra y en traslados sobre personas, equipos y bienes propios y de terceros, en un todo de acuerdo a lo establecido por la Ley Nacional de Higiene y seguridad en el trabajo N°19.587 y su Decreto Reglamentario N°351/79.



PLIEGO DE BASES y CONDICIONES COMPLEMENTARIAS

En particular, para los trabajos que se realicen en agua, se ajustará a la reglamentación vigente de Prefectura Naval Argentina, siendo el único responsable ante cualquier accidente y/o daños a personas, instalaciones, embarcaciones, etc.

Será de su exclusiva responsabilidad el suministro, colocación y mantenimiento de las boyas, amarres, cabos, fondeos, etc que sean necesario para asegurar los equipos flotantes e iluminarlos de acuerdo a lo que indiquen las reglamentaciones vigentes.

Asimismo, deberá cumplimentar toda la legislación vigente de orden Municipal, Provincial y Nacional, acerca de Legislación Laboral Higiene y Seguridad en Obras y Medio ambiente.

El Contratista deberá presentar antes de la iniciación de los trabajos, el listado del personal asociado y/o en relación de dependencia con constancias de exigencias laborales y previsionales de acuerdo con la ley, como asimismo los correspondientes seguros contra riesgos del trabajo.

Los equipos, personal operativo y/o artefactos navales que sean afectados al cumplimiento de las tareas adjudicadas deberán cumplimentar todas las normas de seguridad para la navegación y fondeo establecidas por la Prefectura Naval Argentina.

ARTICULO 22º) HIGIENE Y SEGURIDAD EN EL TRABAJO

Además de lo establecido por el ARTÍCULO Nº42 del Pliego Único de Bases y Condiciones, la contratista deberá presentar, previo a la emisión de la certificación mensual, una constancia de cumplimiento de las normas vigentes correspondiente al mes inmediato anterior. La misma deberá estar debidamente rubricada por el Representante Técnico de la Contratista y por el Responsable habilitado para el servicio de Prestación de Higiene y Seguridad en el Trabajo y aprobada por la Aseguradora de Riesgos de Trabajo (ART) contratada por la Empresa. Dicho Profesional Habilitado deberá velar por la seguridad e higiene tanto de los trabajadores de la obra, como de terceros y/o sus bienes y por el cumplimiento de las disposiciones Municipales y Provinciales vigentes para la ejecución de trabajos y elevar a la Inspección (mediante el representante Técnico) un informe semanal sobre su cumplimiento u observaciones y copias de las actuaciones que realizare.

En caso de no presentación de dicha constancia o que la misma ponga de manifiesto incumplimiento por parte de la Contratista, la Comitente retendrá en forma automática un 3% de la certificación mensual correspondiente, la que será reintegrada en la certificación posterior a la normalización de la situación debidamente acreditada. Si la contratista incurriere en esta falta en tres certificaciones, sean estas consecutivas o no, el Comitente no reintegrará las retenciones vigentes hasta ese momento.

SEGURO DE LA INSPECCION: El personal de la inspección deberá ser asegurado mediante pólizas individuales y transferibles que deberán cubrir los riesgos de incapacidad permanente o muerte.

ARTICULO 23º) SEGURO DE OBRA

La adjudicataria deberá contratar un seguro de responsabilidad civil a personas y bienes, que cubra todos los efectos de accidentes o daños que se produzcan como consecuencia de la ejecución de la obra.

Las pólizas, tanto propias como de Subcontratistas aceptados por la Repartición deberán ser endosadas a nombre del Ministerio de Infraestructura y Transporte y ser exhibidas antes de iniciar los trabajos y cada vez que se exijan. Bajo ningún concepto se permitirá el auto seguro. La compañía aseguradora deberá estar autorizada por la Superintendencia de la Nación, con domicilio legal en la ciudad de Santa Fe.

El Contratista deberá presentar al Comitente, dentro de los diez (10) días hábiles de la suscripción del Contrato de Obra Pública, los modelos de pólizas correspondientes a los seguros, así como del Contrato respectivo y una lista de compañías de seguros propuestas.



PLIEGO DE BASES y CONDICIONES COMPLEMENTARIAS

El comitente podrá objetarlas dentro de un plazo de cinco (5) días hábiles. Si no formulara objeciones dentro de dicho plazo, los modelos se tendrán por aprobados y el Contratista podrá contratarlo con cualquier compañía aseguradora de dicha lista.

Si los observase, el Contratista tendrá cinco (5) días hábiles para presentar nuevos modelos de póliza o nuevas compañías aseguradoras a satisfacción del comitente.

Las pólizas que se contraten deben establecer en forma expresa la obligación del asegurador de notificar al Comitente las omisiones o incumplimientos de cualquier naturaleza en que incurriese el Contratista.

La contratación de seguros por parte del Contratista no limitará ni disminuirá su responsabilidad cualquiera sea la contingencia que ocurra y le sea atribuible.

ARTICULO 24º) PLAN GENERAL DE PREVENCIÓN DE DAÑOS

Dentro de los cinco (5) días de firmado el contrato y antes de realizarse la primera acta de replanteo, la Contratista deberá presentar para su aprobación, un Plan General de prevención de daños, a fin de evitar perjuicios a terceros, bienes de personas e instalaciones o servicios públicos existe en zonas aledañas a la obra.

Este Plan General de Prevención, deberá identificar los daños potenciales a personas y bienes, y proponer acciones a fin de mitigar o eliminar tales situaciones.

Las diferentes etapas de la obra, provocará la revisión periódica del Plan General de Prevención, por lo que la Contratista deberá presentar para su aprobación el nuevo plan, previo al inicio de las tareas.

La aprobación del Plan General de Prevención de daños por parte de la Inspección de obra, no libera a la Contratista de la responsabilidad directa que le corresponde. Esta responsabilidad subsistirá hasta que se verifique la finalización de la obligación contractual.

Los gastos que se originen por este concepto son por cuenta del Contratista y se consideran incluidos en los "Gastos Generales de la obra".

ARTICULO 25º) OCUPACIÓN DE TERRENOS

Los gastos que provoquen la ocupación y conservación de los terrenos para ser utilizados como depósitos, campamentos o cualquier otro destino de uso exclusivo del Contratista, lo mismo que ataguías o drenajes necesarios para la ejecución de las obras, como los gastos derivados de la construcción de pasos provisorios y accesos a propiedades, evitando daños y perjuicios a vecinos colindantes o al tránsito local; como así también los traslados provisorios y reposición posterior "in situ" de alambrados existentes que fuere necesario remover para el desplazamiento de las máquinas, se considerarán incluidos dentro de los gastos inherentes a la movilización de la obra.

ARTICULO 26º) PRECIO DE ÍTEM POR ALTERACIONES EN LAS CONDICIONES DE CONTRATO

Cuando deban realizarse modificaciones al Proyecto Ejecutivo aprobado por el Ministerio de Infraestructura y Transporte que signifiquen un aumento o disminución superior al veinte por ciento (20 %) de los rubros o ítems de contrato, ó la creación de nuevos rubros o ítems, y no se llegare a un acuerdo sobre nuevos precios, la Repartición o el Contratista tendrán derecho a que se fijen por análisis un nuevo precio de común acuerdo. En caso de disminución, el nuevo precio se aplicaría a la totalidad del trabajo a realizar en el rubro o ítem, pero en caso de aumento, el nuevo precio se aplicaría a la cantidad de trabajo que exceda del 120 % de la que para este ítem figure en el presupuesto oficial de la obra.

ARTICULO 27º) PLAN DE TRABAJO Y CURVA DE INVERSIONES

Dentro de los cinco (5) días de firmado el contrato y antes de realizarse la primera acta de replanteo, sin perjuicio de lo establecido en el ARTÍCULO Nº13-Inc. 8 del Pliego Único de Bases y Condiciones, el Contratista deberá someter a la aprobación del Ministerio de Infraestructura y Transporte los planes



PLIEGO DE BASES y CONDICIONES COMPLEMENTARIAS

definitivos de trabajo, e inversiones que se hayan proyectado para cumplimentar las exigencias contractuales.

El Contratista deberá presentar a consideración del Comitente el Plan de Trabajos - contemplando en el mismo los frentes de trabajos simultáneos -ajustado a la fecha de iniciación de los trabajos.

La aprobación no libera al Contratista de su responsabilidad directa con respecto a la terminación de las obras en el plazo contractual fijado en el ARTICULO 17º) PLAZO DE EJECUCIÓN DE LOS TRABAJOS del presente Pliego. Toda modificación del plazo contractual provocará la revisión inmediata de los planes de trabajo e inversión, los cuales deberán ser presentados a aprobación de la Repartición dentro de los cinco (5) días de notificada la concesión del nuevo plazo. La aprobación será comunicada mediante Orden de Servicio dictada al efecto.

El Plan de Trabajo definitivo, a presentar por la Contratista deberá ser acorde a los niveles de agua alcanzados en la zona de emplazamiento de la obra. Las tareas inherentes a la construcción de la cortina de tablestacas serán programadas de manera tal de asegurar en todo momento la ausencia de agua y el libre desplazamiento de los equipos utilizados.

ARTICULO 28º) PROLONGACIÓN DE JORNADA LABORAL NORMAL, TRABAJOS NOCTURNOS

Las obras podrán ser ejecutadas tanto de día como de noche, de acuerdo con los horarios que establecen las leyes sobre trabajo, pero ningún trabajo nocturno podrá ser realizado sin el previo conocimiento de la Inspección.

En el caso de realizarse trabajos nocturnos, el lugar de la obra deberá estar suficientemente iluminado para seguridad del personal y buena ejecución de los trabajos. En cualquier caso se considerará que los gastos inherentes a costo de los trabajos efectuados durante la noche, están incluidos en los precios unitarios contratados.

Toda excepción al régimen común de trabajo (prolongación de jornada normal, trabajos nocturnos, en días domingos o festivos, trabajo continuado realizado por el personal, equipos, etc.) deberá ser solicitado por la Contratista con 48 hs. de anticipación y en todos los casos contar con la previa autorización de la Superioridad, la que será transmitida por la Inspección a la Contratista. Correrá por cuenta del Contratista los problemas laborales pertinentes y la mayor erogación en jornales, si correspondiere, tanto para su personal cuanto para el personal de la Inspección afectado al contralor de tales trabajos.

ARTICULO 29º) COLOCACIÓN DE LETREROS

La Empresa contratista queda obligada - desde el inicio de la obra hasta su recepción definitiva - a proveer, colocar y mantener en un lugar visible al frente de la misma (y/o en aquel/los que indique/n la inspección), DOS (2) carteles como mínimo, de las dimensiones y características exigidas por la Secretaría de Comunicación Social de la Provincia de Santa Fe; en los términos del manual y CD de Identidad Institucional, donde se establecen las especificaciones que normalizan el diseño y características morfológicas de los carteles de obras públicas relacionado con la tipografía, colores, ubicación de isologo, tamaños y proporciones, identificación de región, entre otros elementos fundamentales.

DISEÑO Y MATERIALES: El diseño del cartel, en todos los casos y sin excepción, será provisto por la Secretaría de Comunicación Social del Gobierno de Santa Fe. La unidad de enlace entre la Secretaría de Comunicación Social y la/s empresa/s ejecutora/s de la/s obra/s está a cargo del Coordinador de Comunicación Social del Ministerio de Infraestructura y Transporte, Lic. Gerardo Giri (Mail: gerardogiri@gmail.com - cel: 0341 - 155375421). El material, en todos los casos, será Lona Impresa. El soporte recomendado es el metálico. En el caso de utilizar postes de madera, los mismos deberán estar pintados de negro y no sobrepasar el marco del cartel.

UBICACIÓN Y TAMAÑOS: El tamaño exigido es de 8,00 m por 4,20 m. Si la magnitud de la obra justifica la instalación de carteles más pequeños, nunca deberán ser de un tamaño inferior a 4 m por 2,10 m. La



PLIEGO DE BASES y CONDICIONES COMPLEMENTARIAS

ubicación del cartel deberá ser consensuada con el Coordinador de Comunicación Social, quien determinará junto con el inspector de la obra el lugar de instalación del cartel, en espacios de óptima visibilidad para la comunidad."

La Contratista presentará ante la Inspección de la Obra, la memoria de cálculo y detalles constructivos de la estructura de sostenimiento del mismo, que deberá estar acorde al tamaño y materiales del cartel, los cuales serán sometidos a consideración de la Repartición, para su aprobación. Los carteles deberán estar iluminados.

El cartel deberá colocarse dentro del plazo de 30 días de iniciada la obra y se acreditará el cumplimiento de tal obligación en forma fehaciente y tempestiva ante la Repartición y se considerará la misma como parte del avance de obra. Al finalizar la obra se deberá actualizar inmediatamente el diseño conforme las directivas que imparta la Secretaria de Comunicación Social de la Provincia de Santa Fe. Los mismos serán considerados parte de la obra y de propiedad de la Repartición.

Los gastos que se originen por este concepto son por cuenta del Contratista y se consideran incluidos en los gastos generales de la obra.

ARTICULO 30º) PLANOS CONFORME A OBRA

Quince (15) días antes de efectuar la Recepción Provisoria de las obras, la Empresa Contratista deberá entregar a la Inspección, mediante soporte magnético (formato *.dwg, versión 2007 o superior) los correspondientes PLANOS CONFORME A OBRA y cuatro (4) juegos completos de los mismos ploteados en papel. Los mismos serán confeccionados durante el transcurso de la obra bajo la supervisión de la Inspección. Su costo se incluye en los Gastos Generales de la Obra.

ARTICULO 31º) FILMACIONES Y FOTOGRAFÍAS

Durante el transcurso de la obra, el Contratista deberá realizar una filmación en video (de al menos 15 minutos de duración por mes) de los aspectos principales de la misma - a criterio de la Inspección de Obra - y entregará en la instancia de la recepción provisoria, dos copias (2) debidamente compaginadas de los registros filmicos y tendrá como mínimo una hora de duración, debiendo incluir voz en "off" que ilustre la filmación.

Por otra parte, sacará fotografías indicativas de cada una de las partes constitutivas de la obra-a criterio de la Inspección- entregando sin cargo alguno, dos (2) copias fotocolor de 13 x 18 cm.

Tanto las fotografías como las filmaciones parciales mensuales, serán elevadas por la Inspección de Obra a la Superioridad conjuntamente con los cómputos correspondientes a cada certificado de obra. Estos últimos no serán tramitados, en caso de no cumplimentarse con dichos requerimientos.

Los costos que demanden estas tareas, se incluirán en Gastos Generales de la Obra.

ARTICULO 32º) INSPECCION DE LOS TRABAJOS-MANTENIMIENTO DEL EQUIPO-HORARIO DE TRABAJO

El cumplimiento de la relación contractual se verificará únicamente por personal técnico debidamente autorizado por la Comitente.

El contratista estará obligado a mantener el servicio en forma permanente. En caso de avería de los equipos deberá ser comunicado en forma inmediata al Inspector de los trabajos, el cual constatará y justificará el hecho. La Comitente se reserva el derecho de solicitar el reemplazo de las unidades originalmente contratadas ó en su defecto la rescisión del contrato si se detectaran deficiencias en la que pusieran en riesgo la seguridad de terceros, la imposibilidad de cumplimentar con lo contratado por reiterados desperfectos o por incumplimiento de las órdenes dadas por la Inspección.



PLIEGO DE BASES y CONDICIONES COMPLEMENTARIAS

El horario de trabajo se fijará de acuerdo a pautas establecidas por el Ministerio de Infraestructura y Transporte.

ARTICULO 33º) INCOMPETENCIA O INCONDUCTA DEL PERSONAL DE LA OBRA

Cuando la Inspección así lo exija, la Contratista deberá desvincular inmediatamente de la obra a todo empleado de él o de una Subcontratista, que a juicio de aquella fuera incompetente o no se comportase con la corrección debida, así se refiera a obreros, operarios, capataces o personal superior.

Si la Contratista no estuviera de acuerdo con lo dispuesto, tendrá derecho a solicitar de la Repartición, por escrito y el primer día hábil administrativo siguiente, la revisión de la medida.

De no hacerlo en el plazo indicado, la medida tomada será irrevocable, como así también en el caso de confirmar la Repartición la disposición de la Inspección.

ARTICULO 34º) JORNALES MÍNIMOS DEL PERSONAL OBRERO

La Contratista deberá abonar a los obreros, por lo menos los valores mínimos establecidos por las autoridades competentes y aplicar todos los beneficios acordados, debiendo entenderse que los salarios se liquidarán por la jornada legal de trabajo. Se colocará copia de planilla de jornales en un lugar visible del recinto de las obras.

En base a estos salarios la Contratista llevará en obra las planillas correspondientes, autenticadas por el organismo oficial pertinente, libreta y/o tarjeta de jornales, en forma prolija y ordenada, elementos que exhibirá a la Inspección toda vez que se lo exija. Igual formalidad cumplirán las Subcontratistas aceptados por la Repartición.

La Contratista deberá mantener al día el pago del personal empleado en la obra, abonar íntegramente los salarios estipulados y dar cumplimiento estricto a las disposiciones que determinan la jornada legal de trabajo.

A requerimiento del M.I.yT., deberá además proveer chalecos identificatorios al personal en obra.

ARTICULO 35º) PASOS PROVISORIOS Y SEÑALIZACIÓN

Durante el período que dure la realización de los trabajos, el Contratista estará obligado a la ejecución y conservación de pasos provisorios ó adoptará formas constructivas que permitan la continuidad del tránsito por las vías de comunicación afectadas por las nuevas obras, satisfaciendo los requisitos exigidos por Organismos competentes o Empresas Concesionaria en lo que se refiere a anchos, pendientes, señalizaciones, etc.

El Contratista, una vez habilitada la obra, está obligado al retiro de los pasos provisorios, debiendo quedar el sitio en las condiciones originales.

Asimismo, deberá asegurar, durante todo el proceso constructivo, y hasta la habilitación de la obra, el acceso a las propiedades privadas.

La señalización se realizará de acuerdo a las normas de la D.P.V., D.N.V., Ordenanzas Municipales, Comunes o el concesionario que correspondiere, debiendo recurrir a tales organismos para su autorización e implementación.

La Inspección no autorizará el inicio de las tareas hasta tanto las señales no estuvieran colocadas. Una vez colocadas las mismas y a los efectos de su materialización, se deberá labrar un Acta ante Escribano Público, quien certificará en presencia del Inspector de la obra y Representante Técnico de la Empresa.

La Contratista será la responsable de mantener en óptimas condiciones hasta la habilitación de la obra las señales de tránsito, para su visualización diurna y nocturna, incluso deberá disponer de señalización luminosa para indicar cualquier peligro o dificultad en el tránsito. Estas señales deberán responder a medidas especificadas, ser claras y estar ubicada a una distancia adecuada, de manera que los conductores de vehículos las perciban con la debida antelación. Además deberá disponer en el caso de ser necesario de "hombres - bandera" para permitir la normal circulación de los vehículos.



PLIEGO DE BASES y CONDICIONES COMPLEMENTARIAS

De existir esporádicas afluencias de agua que comprometan la seguridad y continuidad del tránsito, se adoptarán las medidas precautorias necesarias mientras dure la situación que las motiva, siendo el Contratista el único responsable por las contingencias que deriven de la falta de adopción de aquéllas. A tal efecto, dispondrá de personal que alertará al tránsito de la situación existente pudiendo llegar, si las circunstancias lo aconsejan, a interrumpir el mismo hasta que desaparezcan los motivos que dieran lugar a la emergencia.

En el caso de clausurar transitoriamente y durante la ejecución de la nueva obra, la circulación de vehículos, la Contratista deberá gestionar ante el Organismo o dependencia competente sobre la vía a interrumpir (Municipalidad, Comuna, D.P.V., D.N.V. u organismo Concesionario), la autorización expresa del mismo por escrito.

Los gastos por estos conceptos se consideran incluidos dentro de los costos netos involucrados en la ejecución de los trabajos o cuando su magnitud no sea significativa, dentro de los gastos generales de la obra.

) LETREROS PARA LA SEÑALIZACION DE LOS TRABAJOS EN EL EJIDO DE LA MUNICIPALIDAD Y/O COMUNA:

La señalización de los trabajos será ejecutada de acuerdo con las previsiones de las Ordenanzas Municipales correspondientes

Los cortes de tránsito deberán prever pasos alternativos y responderán a una programación que la Contratista elaborará y que deberá ser aprobada por la Inspección de la obra y la Municipalidad.

La Contratista deberá contar con no menos de 20 (veinte) carteles móviles, cuyo diseño será aprobado previamente por la Inspección y su construcción será en caño, con estructura reforzada a la que será convenientemente soldada la chapa.

Los carteles serán colocados en los lugares que indique la Inspección y se consideraran parte de la obra y la Contratista deberá mantenerlos (a su costo y cargo) en perfecto estado de conservación hasta la Recepción Provisoria de la obra.

La señalización para los cortes de tránsito será por exclusiva cuenta de la contratista, para este fin proveerá en la zona de trabajo de los carteles metálicos móviles. Todo bache, desde la apertura, hasta ser liberado al tránsito, llevará un vallado perimetral completo debidamente identificado, también se indicará otros tales como; PELIGRO, CALLE CERRADA A 100 METROS Y 200 METROS, DESVÍO, etc., Por cada vez que se verifique la ausencia de la señalización que corresponda se aplicarán las sanciones que correspondan.

En todo los casos se utilizaran balizas y flechas indicatorias lumínicas, cuyo mantenimiento será a cargo de la contratista durante el tiempo que sea necesario el balizamiento.

) SEGURIDAD NAÚTICA Y PASO DE EMBARCACIONES:

El Contratista será responsable de la ubicación de todas las señales, marcaciones, boyas, equipamiento flotante a emplear y forma de anclaje, etc., necesarios para la realización de los trabajos, y deberá comunicar por escrito a la inspección sobre la ubicación de las mismas, y deberá extenderse a la Prefectura Naval Argentina. A tal efecto, está obligado a presentar ante la Prefectura Naval Argentina, los esquemas ilustrativos de instalaciones de anclajes, la forma de operación, coordenadas de los fondeos, elementos de señalización a emplear, etc., con el fin de brindar con antelación suficiente el aviso a los navegantes.

Se mantendrá balizamiento del área de trabajo con una señal luminosa que se ajuste a las disposiciones vigentes, la que se irá desplazando a medida que se avance con la construcción de la obra.

El contratista dará estricto cumplimiento a las indicaciones emanadas de la Prefectura, respecto al paso o maniobra de embarcaciones en las inmediaciones de la zona de trabajo.



PLIEGO DE BASES y CONDICIONES COMPLEMENTARIAS

ARTICULO 36º) SUSPENSIÓN DE LOS TRABAJOS

La Repartición podrá, a su exclusivo juicio, suspender la marcha de los trabajos ante precipitaciones extraordinarias y/o cuando los excedentes hídricos o los niveles de agua alcanzados, no permitan desarrollar normalmente los mismos. Dicha suspensión dará lugar a la neutralización del plazo de obra, suscribiendo la respectiva acta acuerdo, no reconociéndose a la contratista ningún tipo de contraprestaciones o indemnizaciones a cargo del Estado, ni gastos improductivos, etc., por tal motivo”.

ARTICULO 37º) AMPLIACION DEL MONTO CONTRACTUAL

La Comitente se reserva el derecho, según considere necesario y/o conveniente por razones de precio, necesidad, urgencia u otras oportunamente a considerar, de aumentar o disminuir hasta en un veinte por ciento (20%) el monto del contrato, a los mismos precios unitarios y en las mismas condiciones establecidas por los pliegos y cláusulas del correspondiente contrato. En tal caso, el Oferente no tendrá derecho a ningún tipo de reclamo.

ARTICULO 38º) COORDINACION DE LAS OBRAS A EJECUTAR EN LA VIA PÚBLICA

Una vez notificado el Contratista de la orden de iniciación de la obra, deberá coordinar la realización de las mismas con la autoridad municipal local y la Inspección de la Obra, a los efectos de un ajuste con obras o tareas proyectadas o su ejecución por otros organismos nacionales, provinciales o municipales, con el objeto de reducir al mínimo posible los inconvenientes a causar a la población que utilice la vía pública en la que se efectúan los trabajos.

Se arbitrarán las medidas necesarias con el fin de causarle menor cantidad de molestias posibles a la comunidad, sobre todo en lo referido a excavaciones, colocaciones y/o reparación de veredas. Las mismas tendrán las medidas de seguridad necesarias, la falta de tales requerimientos constituirán al Contratista en infracción, debiendo aplicarse lo establecido por la Ley de Obras Públicas Nº 5188.

ARTICULO 39º) VIGILANCIA Y ALUMBRADO DE LA OBRA

El Contratista será responsable respecto a la vigilancia continua de la obra, para prevenir delitos o deterioros de los materiales u otros bienes propios o ajenos, así como lo relativo al servicio de prevención de accidentes que pudieran afectar a personas o bienes, tanto de la Repartición como de terceros, a cuyo fin dispondrá de un servicio continuo de guardianes diurnos y nocturnos.

Además deberá iluminar y adoptar las medidas de precaución necesarias a juicio de la Inspección, en aquellos lugares donde en el transcurso de la obra se pudieran ocasionar accidentes a personas, vehículos o bienes del Contratista, de la Repartición o de terceros.

En caso de incumplimiento, la Inspección podrá aplicar una multa conforme a lo establecido en el ARTÍCULO Nº80 del Pliego de Bases y Condiciones.

ARTICULO 40º) CIERRE DE LAS OBRAS

El obrador u obradores, si se establecen en zonas urbanas, deberán ser cercados, las zanjas para cañerías y excavaciones en general, deberán tener como mínimo defensas aprobadas por la Inspección. El Contratista cumplirá además, estrictamente, las disposiciones que reglamenten el cierre, alumbrado y señalización de los lugares de trabajo, como así también el ordenamiento del tránsito con la correspondiente señalización diurna y nocturna.

En caso de incumplimiento, constituirán al contratista en infracción debiendo aplicarse el ARTÍCULO Nº 80, del Pliego de Bases y Condiciones.

Las entradas a los obradores deberán ser cerradas por la noche y custodiadas por el día.



PLIEGO DE BASES y CONDICIONES COMPLEMENTARIAS

ARTICULO 41º) LIMPIEZA DE LA OBRA

El lugar de las obras se deberá mantener permanentemente limpio. La Inspección pondrá términos para efectuar la limpieza; si así no ocurriera y si el Contratista no cumpliera con las órdenes recibidas, este se constituirá en infracción debiendo aplicarse el ARTÍCULO Nº 80 del Pliego Único de Bases y Condiciones.

Al finalizar la obra, el Contratista hará limpiar por su cuenta los lugares donde se ejecutaron los trabajos y sus alrededores, extrayendo todas las estructuras, restos de materiales, piedras, hierros, construcciones provisorias, etc., y también la reconstrucción de instalaciones existentes antes de iniciar la obra, como alambrados, señales, tec., cumpliendo así las órdenes que en éste sentido le imparta la Inspección. Sin este requisito no se dará por terminada la obra.

ARTICULO 42º) MEDICIONES Y ENSAYOS

Desde el comienzo del replanteo hasta la recepción definitiva de la obra, el Contratista pondrá a disposición de la Inspección, a su exclusivo cargo: personal, material, combustibles, herramientas y todos los elementos necesarios para poder efectuar los replanteos, mediciones, verificaciones, tomas de muestras de material, ensayos, certificación, controles hidrometeorológicos, etc. El costo que demande el cumplimiento del presente artículo se considera incluido en los gastos generales de la obra.

ARTICULO 43º) CONSULTAS

Antes de comenzar con las tareas inherentes a las obras, el contratista tendrá la obligación de consultar a las reparticiones públicas, empresas estatales o privadas que pudieran tener instalaciones subterráneas en el terreno de la obra. En el caso que la información sea insuficiente, deberá realizar los sondeos previos para poder realizar el trabajo correspondiente. El Contratista será el único y total responsable, comprometiéndose ante quien corresponda a abonar los gastos que resulten de los daños materiales y/ o personales ocasionados.

ARTICULO 44º) APLICACIÓN DE MULTAS POR MORA EN EL CUMPLIMIENTO DEL PLAN DE TRABAJO

Cuando el Contratista no diera cumplimiento al plan de trabajo, se hará pasible de una multa diaria del uno por mil (1,00 %) del monto de los trabajos que debieron realizarse durante ese lapso, hasta la regularización de las tareas. Se considerará incumplimiento del Plan de Trabajos, cuando la diferencia entre el avance físico acumulado propuesto y el real sea superior al quince por ciento (15%). Cuando se hubiera aplicado multa por incumplimiento, la que corresponda por terminación, será deducida de los montos de aquella, que tendrá siempre carácter preventivo. Si el importe de la multa por incumplimiento fuese superior al de la terminación se devolverá al Contratista la diferencia entre los importes.

Cuando el total de la multa aplicada alcance el 15% del monto del contrato, la Comitente tendrá derecho a rescindir el Contrato por culpa de la Contratista.

ARTICULO 45º) REDETERMINACION DE PRECIOS – METODOLOGIA

Los precios de los rubros e Ítems del Contrato, se redeterminarán conforme a la normativa vigente dispuesta por la Ley Nº 12.046, sus decretos reglamentarios 3599/02 y 3873/02 modificatorios y los que en el futuro se le anexasen o corrijan. Asimismo se tendrá en cuenta la Resolución Nº 20/2003 del Ministerio de Obras, Pública de la provincia respecto al cumplimiento de los Extremos exigidos por la Ley Nacional Nº 24.283. Los cálculos de las redeterminaciones se ejecutarán exclusivamente con las formulas polinómicas establecidas por la normativa vigente. Para su aplicación se tomarán los parámetros de ponderación indicados en el Anexo VII y se utilizarán los índices publicados por: 1) la Dirección General de Variaciones de Costos (MOP) de la Provincia de Santa Fe; 2) la Dirección Nacional de Vialidad; 3) el INDEC, y; 4) los indicadores provisorios que emite mensualmente dicho organismo por Resolución Ministerial.



PLIEGO DE BASES y CONDICIONES COMPLEMENTARIAS

Cuando surjan nuevos ítems por adicionales o imprevistos, los parámetros e índices a considerar, los establecerá la Repartición licitante.

En el Anexo mencionado más arriba se indican los parámetros de cada rubro en cada ítem/subítem y en la continuación del mismo el listado de índices base a considerar para cada uno de dichos rubros (materiales, mano de obra, equipos y transporte). En el caso de que la columna de "equipos y transporte" posea un solo valor es porque el rubro transporte no se considera y el parámetro se aplica sólo para el rubro "equipos".

ARTICULO 46º) ADQUISICION EN FORMA PREFERENTE DE BIENES PRODUCIDOS EN LA PROVINCIA Y CONTRATACION DE OBRAS O SERVICIOS A EMPRESAS O PERSONAS PROVEEDORAS LOCALES

Conforme a lo establecido en la Ley Pcial. Nº 13.505/15, el Oferente se obligará a adquirir los materiales, materias primas y mano de obra de origen provincial necesarios para el cumplimiento del contrato, cuando hubiere oferta local suficiente. Asimismo deberán dar prioridad a favor de los trabajadores locales en la contratación de mano de obra demandada para la realización de las obras, considerándose local a todo trabajador que acredite residencia permanente en la Provincia por cualquier medio.

ARTICULO 47º) FORMA DE PAGO

En un todo de acuerdo a la ley Nº5188 de Obras Públicas de la Provincia de Santa Fe.

Asimismo la Contratista deberá cumplimentar con lo normado en el Decreto Nº 3.277/90 y sus modificatorios Nº 3.419/95 y Nº 607/99, en relación a la obligatoriedad de disponer de una Cuenta Corriente Bancaria en la entidad bancaria que oficia de agente financiero del Estado Provincial, actualmente Nuevo Banco de Santa Fe S.A., para el caso que fuera residente en el territorio de la Provincia de Santa Fe.

ARTICULO 48º) DOMICILIO LEGAL

El Ministerio de Infraestructura y Transporte posee domicilio legal en calle Av. Almirante Brown 4751 de la Ciudad de Santa Fe - Provincia de Santa Fe (3.000) - T.E. Nº: (0342) – 4573733. La Contratista deberá constituir domicilio legal en la Provincia de Santa Fe, debiendo mantenerlo durante la vigencia del contrato.



ANEXOS AL PBCC

***ANEXOS
AL PBCC***



ANEXOS AL PBCC

LISTADO DE ANEXOS DEL PBCC

) ANEXO I - Primera Parte	- Planilla para la Cotización de Precios
) ANEXO I - Segunda Parte	- Cálculo del Coeficiente de Resumen - Planilla Modelo para el Desarrollo Análisis de Precios - Formulario de la Propuesta - Planilla de la Oferta
) ANEXO II	- Equipos propuestos
) ANEXO III – Primera Parte	- Antecedentes Empresarios
) ANEXO III – Segunda Parte	- Datos de Producción Básica
) ANEXO IV – Primera Parte	- Experiencia de la Empresa en Trabajos Similares
) ANEXO IV – Segunda Parte	- Certificado de Comitentes de Obras Similares Ejecutadas y/o en Ejecución
) ANEXO V	- Declaración Jurada
) ANEXO VI	- Curriculum Vitae del Personal Clave
) ANEXO VII	- Parámetros de Ponderación para la Redeterminación de Precios. Ley N°12.046.
) ANEXO VIII	- FORMULARIO 11 – Declaración Jurada de Obras en Ejecución Contratadas y Adjudicadas en todo el país (Registro Licitadores)
) ANEXO IX	PLANO DE PUNTO FIJO



ANEXOS AL PBCC

ANEXO I - Parte Primera

PLANILLA PARA LA COTIZACIÓN DE PRECIOS

Esta planilla debe ser confeccionada por el Oferente previendo los espacios necesarios para incluir correctamente las designaciones de los ítem y/o rubros, respetando lo indicado en el Detalle de los ítems del Presupuesto Oficial, Pliego de Bases y Condiciones Complementarias, Pliego de Especificaciones Técnicas, unidades de medida, cantidades, etc.

LICITACIÓN PÚBLICA N°

OBRA:

OFERENTE:

COTIZACIÓN A VALORES DEL MES DE DE 2016

RUBRO	ITEM		UNIDAD	CANTIDAD	PRECIO UNITARIO (\$/un)	PRECIO TOTAL (\$)	INCID. %
	Nº	DESIGNACION					
	MONTO TOTAL(\$)						100%
Son Pesos:.....							
..... Firma y aclaración del Proponente				 Firma y aclaración del Director Técnico			
Lugar y fecha:.....							

OBSERVACIONES:

Estas cotizaciones deberán confeccionarse de acuerdo a las siguientes pautas:

- Se acompañarán Análisis de Precios detallados de c/uno de los ítems mencionados.
- No se admitirá ningún otro tipo de documento que afecte al precio ofertado, indicado por la presente Planilla de Oferta.



ANEXOS AL PBCC

ANEXO I - Parte Segunda

Encabezamiento donde se detalle: OFERENTE, LICITACIÓN, NOMBRE DE LA OBRA y el MES QUE SIRVE DE BASE PARA EL CÁLCULO DE LOS PRECIOS.

El COEFICIENTE RESUMEN deberá calcularse de la siguiente manera:

CÁLCULO DEL COEFICIENTE RESUMEN

Mes base de cálculo:

Costo Neto	=	1,000	
	+		
Gastos Generales e indirectos (..... % de 1,000)	=		(*)
	+		
Beneficios (..... % de 1,000)	=		

..... (a)

A.P.I - I.I.B = 0% de (a) (b)

D.G.I.- I.V.A.=% de (a) (c)

COEFICIENTE RESUMEN (CR) = (a+b+c)

COEFICIENTE ADOPTADO

(*) El Oferente deberá presentar por separado, el Análisis de Precios correspondiente a esta componente.



ANEXOS AL PBCC

PLANILLAS MODELO PARA EL DESARROLLO DE LOS ANÁLISIS DE PRECIOS UNITARIOS

Encabezamiento donde se detalle: OFERENTE, LICITACIÓN, NOMBRE DE LA OBRA y el MES QUE SIRVE DE BASE PARA EL CÁLCULO DE LOS PRECIOS.

(U: unidad de medida; d: día; \$: unidad monetaria)

DESARROLLO DEL ANÁLISIS DEL ÍTEM TIPO:

Designación del ÍTEM:.....

Mes Base de Cálculo:.....

(1) MATERIALES:

Se detallará para cada material a involucrar en el ítem, lo siguiente:

Tipo de material; unidad de medida; cantidad por unidad de medida del ítem respectivo; costo unitario del material puesto en obra (el cual, deberá incluir la incidencia por manipuleo, acopio, transporte y pérdidas) y; el costo total del material por unidad de medida del ítem.

PRECIO UNITARIO DE LOS MATERIALES:

.....(1)... \$/U

(Costo total unitario de los materiales x CR)

(2) ELABORACIÓN :

<u>Equipo</u>	<u>Potencia</u>	<u>Valor Equipo</u>
.....	 HP	 \$
.....	 HP	 \$
.....	 HP	 \$
	..(Pot.)... HP	(VE)..... \$

R = Rendimiento = U/d

Amortización e Intereses (A e I)

$$\frac{0,9 \times \dots(VE) \dots \times 8 \text{ hs/d}}{10.000 \text{ hs}} + \frac{\dots(VE) \dots \times 0, \dots / \text{año} \times 8 \text{ hs/d}}{2 \times 2.000 \text{ hs/año}} = \dots \$/d$$

Reparaciones y Repuestos (R y R)

Se considerará un porcentaje de la amortización, tomándose como tal al valor que surge del primer término de la expresión anterior:

$$\dots \% \times \dots A \dots \$/d = \dots \$/d$$

Combustibles (C)

$$(\text{Consumo}) \dots \text{l/HP} \cdot h \times \dots(\text{Pot.}) \dots \text{HP} \times 8 \text{ hs/d} \times \dots \$/l = \dots \$/d$$



ANEXOS AL PBCC

Lubricantes (L)

Porcentaje del valor obtenido para Combustibles:

..... % xC.... \$/d = \$/d

Mano de Obra (M.O.)

Of. Especializ.	:	 (Nº)	X 8 hs/d	X	\$/h =	\$/d
Oficiales	:	 (Nº)	X 8 hs/d	X	\$/h =	\$/d
Med.Oficiales	:	 (Nº)	X 8 hs/d	X	\$/h =	\$/d
Ayudantes	:	 (Nº)	X 8 hs/d	X	\$/h =	\$/d
				(m.o.) =		\$/d

Vigilancia : % de (m.o.) = \$/d

(M.O) \$/d

COSTO DIARIO:

(A e I) + (R y R) + (C) + (L) + (M.O.) = ..(C.D.) \$/d

COSTO UNITARIO:

$$\frac{(C.D.) \text{ [$/d]}}{R \text{ [U/d]}} = \dots(C.U.).. \text{ $/U}$$

COEFICIENTE RESUMEN

x

.. (CR)...

PRECIO UNITARIO DE LA ELABORACIÓN:(2)... \$/U

PRECIO UNITARIO DEL ÍTEM:

(1) + (2) =\$/U +\$/U = \$/U

PRECIO UNITARIO ADOPTADO: \$/U

NOTA: EL PRECIO UNITARIO ADOPTADO O DE APLICACIÓN DEBERÁ CONSIDERARSE CON DOS DECIMALES PARA EL CÁLCULO DEL PRESUPUESTO GENERAL DETALLADO, DEBIENDO TRASCRIBIRSE AL MISMO DE MANERA IDENTICA.



ORIGINAL

FORMULARIO DE PROPUESTA

SANTA FE.....DE.....DE 2016

Señor
Ministro de Infraestructura y Transporte
Ing. José Garibay
Su Despacho
Ref.:

De nuestra consideración:

Los que suscriben, Director Técnico y Proponente respectivamente de la Empresa inscrita en el Registro de Licitadores de Obras Públicas, Sección.....
.....
se presentan a
de la referencia, cuyo Presupuesto Oficial asciende a:
y presentan propuesta de efectuar la obra y conservarla de acuerdo a los Planos y Pliegos de Bases y Condiciones insertos en el legajo correspondiente, a los precios unitarios que se consignan en el presupuesto detallado anexado al presente formulario.

El monto de la propuesta, en un todo de acuerdo al proyecto ejecutivo, especificaciones técnicas, presupuesto oficial, pliego de bases y condiciones, etc., asciende a la suma de:
.....
.....

Además, declaramos conocer, comprender, interpretar y aceptar la Ley de Obras Públicas Nº 5188, su Decreto Reglamentario, los planos generales y de detalle, los pliegos de obra, el lugar, las condiciones de ejecución y en general, todos los antecedentes indicados en el Artículo Nº3 del Pliego Único de Bases y Condiciones.

En caso de contienda judicial, aceptamos la Jurisdicción de la Justicia Ordinaria de la Capital de la Provincia.

En cumplimiento del ARTÍCULO Nº 15 del Pliego Único de Bases y Condiciones, dejamos expresa constancia del mantenimiento de la presente oferta por el plazo exigido por el ARTÍCULO Nº7 del Pliego de Bases y Condiciones Complementarias.

Saludamos al Sr. Ministro con atenta consideración.

.....
DIRECTOR TÉCNICO
INSCRIPCIÓN COLEGIO PROFESIONAL
Nº.....Ley Nº.....
(SELLO DE LA EMPRESA)

.....
PROPONENTE
INSCRIPCIÓN REGISTRO DE
LICITADORES Nº.....



DUPLICADO

FORMULARIO DE PROPUESTA

SANTA FE.....DE.....DE 2016

Señor
Ministro de Infraestructura y Transporte
Ing. José Garibay
Su Despacho
Ref.:

De nuestra consideración:

Los que suscriben, Director Técnico y Proponente respectivamente de la Empresa inscrita en el Registro de Licitadores de Obras Públicas, Sección.....
.....
se presentan a
de la referencia, cuyo Presupuesto Oficial asciende a:
y presentan propuesta de efectuar la obra y conservarla de acuerdo a los Planos y Pliegos de Bases y Condiciones insertos en el legajo correspondiente, a los precios unitarios que se consignan en el presupuesto detallado anexado al presente formulario.

El monto de la propuesta, en un todo de acuerdo al proyecto ejecutivo, especificaciones técnicas, presupuesto oficial, pliego de bases y condiciones, etc., asciende a la suma de:
.....
.....

Además, declaramos conocer, comprender, interpretar y aceptar la Ley de Obras Públicas Nº 5188, su Decreto Reglamentario, los planos generales y de detalle, los pliegos de obra, el lugar, las condiciones de ejecución y en general, todos los antecedentes indicados en el Artículo Nº3 del Pliego Único de Bases y Condiciones.

En caso de contienda Judicial, aceptamos la Jurisdicción de la Justicia Ordinaria de la Capital de la Provincia.

En cumplimiento del ARTÍCULO Nº 15 del Pliego Único de Bases y Condiciones, dejamos expresa constancia del mantenimiento de la presente oferta por el plazo exigido por el ARTÍCULO Nº7 del Pliego de Bases y Condiciones Complementarias.

Saludamos al Sr. Ministro con atenta consideración.

.....
DIRECTOR TÉCNICO
INSCRIPCIÓN COLEGIO PROFESIONAL
Nº.....Ley Nº.....
(SELLO DE LA EMPRESA)

.....
PROPONENTE
INSCRIPCIÓN REGISTRO DE
LICITADORES Nº.....



PLANILLA DE LA OFERTA



ANEXOS AL PBCC



**MINISTERIO DE INFRAESTRUCTURA Y TRANSPORTE
PRESUPUESTO GENERAL DETALLADO DE LA OBRA**

**REMODELACIÓN INTEGRAL de CALLES DE ACCESO
AL ÁREA INDUSTRIAL**

Localidad LAS PAREJAS - Departamento BELGRANO

Mes base: Junio 2016

Plazo de Ejecución (meses): 8

ITEM Nº	Descripción	Un.	Cantidad	Precio Unitario \$/Un.	Precio Total \$	Incidencia % s/Obra Total
A	RUBRO VIAL					
	Calzadas CON cordón cuneta existente - Espesor 15cm					
1	Movimiento de suelos - desde retiro de mejorado hasta relleno	m³	610.50			
2	Compactación del suelo/ mejorado de suelo	m²	4.070			
3	Hormigonado - H-30 asent./5cm, mat. juntas, pasadores, curado	m³	610.50			
4	Mano de obra - moldeado, llenado, vibrado de Hº, fratachado, aserrado, cinteado, curado	m²	4.070			
	Calzadas CON cordón cuneta existente - Espesor 20cm					
5	Movimiento de suelos - desde retiro de mejorado hasta relleno	m³	1.535.00			
6	Compactación del suelo/ mejorado de suelo	m²	7.675			
7	Hormigonado - H-30 asent./5cm, mat. juntas, pasadores, curado	m³	1.535.00			
8	Mano de obra - moldeado, llenado, vibrado de Hº, fratachado, cinteado, curado	m²	7.675			
	Calzadas SIN cordón cuneta existente - Espesor 20cm					
9	Movimiento de suelos - desde retiro de suelos hasta relleno	m³	1.185			
10	Compactación del suelo/ mejorado de suelo	m²	5.925			
11	Hormigonado - H-30 asent./5cm, mat. juntas, pasadores, curado	m³	1.185			
12	Mano de obra - moldeado, llenado, vibrado de Hº, fratachado, cinteado, curado	m²	5.925			
13	Calzado de cordones	ml	970			
	Cordones					
14	Hierros de anclaje - diametro 6mm	ml	2.428			
15	Hierros de unión - diametro 4,2mm	ml	1.245			
16	Mano de obra - moldeado, llenado, vibrado de Hº, fratachado	ml	1.245			
17	Hormigón H-25 asent./10cm	m³	28			
	Rampas de accesibilidad					
18	Contrapiso Hº Pobre	Un.	68			
19	Carpeta 2 cm de espesor	Un.	68			
20	Mano de obra	Un.	68			
	Reparación de veredas					
21	Sobreancho de pavimento: 0,10 m a cada lado	m³	250			
	TOTAL RUBRO VIAL					
B	RUBRO OBRAS HIDRÁULICAS					
	Bocas de Tormenta					
22	Reja de ingreso de aguas	Un.	2			
23	Viga de borde	Un.	2			
24	Cámara de acceso	Un.	2			
25	Albañal + losa de tapa	Un.	2			
26	Mano de obra	Un.	2			
	TOTAL RUBRO OBRAS HIDRÁULICAS					
C	VARIOS					
27	Limpieza de obra	Gl	1			
	TOTAL RUBRO VARIOS					
Presupuesto Oficial (IVA incluido)- mes Junio 2016					\$	0,00%

ANEXO II

NOMINA COMPLETA DE LOS EQUIPOS PROPUESTOS POR EL OFERENTE PARA SER UTILIZADOS EN LA EJECUCION DE LA PRESENTE OBRA

Los representantes electivos tienen esta plaza de equipos, digamos e incluso cuando que el Ministerio de Asuntos Exteriores no aceptará la ampliación referenda nómina con posterioridad al acto legislativo.

[illegible]

IMPORTANTE : El formato y dimensiones de esta planilla debe ser adaptado por cada oferente a sus necesidades, a efecto de que la misma posea espacio suficiente para poder acotar en ella toda la información requerida. No debe modificarse el contenido de los encabezamientos. Toda otra información que el oferente quiera o deba adicionar deberá ser incluida en la Observaciones.

ANEXOS AL PBCC

ANEXOII - CONTINUACIÓN

REFERENCIA DE LOS N° DE COLUMNA INDICADOS EN LA PLANILLA

- 1) NÚMERO DE ORDEN INTERNO: Para llenar esta columna, las empresas deberán tener previamente codificados y numerados sus equipos, lo cual facilitará su identificación para el Ministerio de Infraestructura y Transporte.
- 2) DESIGNACIÓN: Se refiere a la denominación del equipo o maquinaria. Ejemplo: Motoniveladora, Rodillo liso autopropulsado, Rodillo neumático de arrastre, etc.
- 3) MARCA: Se refiere al nombre de la fábrica y/o al nombre con que dicha fábrica denomina a la máquina ofrecida.
- 4) MODELO: Indicar año de fabricación de la máquina ofrecida.
- 5) MOTOR Y CHASIS: Se indicarán los números de motor y chasis coincidentes con los que se encuentran grabados en los equipos.
- 6) POTENCIA / CAPACIDAD / RENDIMIENTO: Se deberán expresar en las unidades correspondientes cada una de estas características, indicativas de las posibilidades de trabajo del equipo en su capacidad operativa principal (HP, m³, t, m³/h, t/h, etc.).
- 7) NÚMERO DE HORAS DE TRABAJO: Se indicará el total de horas trabajadas por el equipo al momento de la oferta.
- 8) ESTADO: Se indicará MB (muy bueno), B (bueno) o R (regular), según sea el estado del equipo, debiendo aclararse al dorso de la planilla cualquier tipo de observación, sobre reparaciones efectuadas o a efectuarse, faltantes, etc.
- 9) UBICACIÓN ACTUAL: El Oferente deberá indicar con exactitud dónde se encuentra ubicado el equipo ofrecido al momento de efectuar su oferta, para que el Ministerio de Infraestructura y Transporte pueda realizar los controles que crea necesarios, todo lo cual debe ser facilitado por el Oferente (Obra, taller de reparación, depósito, etc., incluyendo domicilio). De producirse algún cambio en la ubicación del equipo ofrecido, el Oferente tiene la obligación de comunicarlo al Ministerio de Infraestructura y Transporte dentro de las 24 horas de producido el mismo; en caso contrario ésta podrá eliminar del listado el equipo en cuestión.
- 10) FECHA DE DISPONIBILIDAD: El Oferente deberá indicar, mediante declaración jurada del Anexo V, la disponibilidad inmediata del equipo propuesto ofrecido a la fecha de la firma del Contrato. Deberá adjuntarse la documentación que acredite la propiedad del equipo. Si los equipos no fueran propiedad del Oferente, éste deberá presentar la documentación que acredite el Compromiso Formal de la Empresa prestataria de la cesión de los equipos en el momento que se especifique.
- 11) PROPIEDAD: Deberá indicar si el equipo a afectar a la obra es propio o alquilado.



ANEXOS AL PBCC

ANEXO III - PRIMERA PARTE - ANTECEDENTES EMPRESARIOS

LICITACION PUBLICA N° _____

OBRA: _____

EMPRESA: _____

ANTECEDENTES TECNICOS - OBRAS REALIZADAS Y/O EN EJECUCION										
Nº DE ORDEN N	DENOMINACION N DE LA OBRA	COMITENTE	CARACTERISTICAS PRINCIPALES	UNIDAD	CANTIDAD	FECHA DE INICIO	FECHA DE TERMINACION	MONTO CONTRATUAL (\$)	MES-AÑO BASE	MONTO ACTUAL A LA FECHA DE CONTRATACION DE OBRAS SINDEC (\$)

Firma y adaptación del Director Técnico

Firma y adaptación del Proponente

NOTA: Los oferentes podrán modificar el formato de esta planilla según sus necesidades, pero no deberán alterar el contenido indicado en el encabezado.



ANEXOS AL PBCC

ANEXO IV – SEGUNDA PARTE

CERTIFICADO DEL COMITENTE DE OBRA SIMILARES TERMINADAS

EMPRESA:
OBRA:
ORGANISMO CONTRATANTE:
FECHA DE CONTRATO:
MONTO DE OBRA:
PLAZO:

ADICIONALES DE CONTRATO:
ADICIONALES DE PLAZO:

CONDUCTA EN RELACION CON LAS DISPOSICIONES CONTRACTUALES

	MUY BUENO	BUENO	REGULAR	MALO
A- CUMPLIMIENTO DE ORDENES DE SERVICIOS				
B- PRESENCIA EN OBRA DEL REPRESENTANTE TECNICO.				
C- CUMPLIMIENTO DE LOS PLAZOS				
D- CALIDAD DE LOS TRABAJOS				
E- CAPACIDAD TECNICA DEMOSTRADA				
F- VOLUMEN DE LA OBRA EJECUTADA				

NOTAS : Para la calificación solamente se tendrá en cuenta las obras con trabajos similares que esten acompañadas por el presente anexo, en original o copia debidamente legalizada
En el punto F-, se deberá expresar cuantitativamente la obra, mediante sus indicadores más representativos unidades de superficie (m²), volúmenes (m³), extensión (Km), etc.

Lugar y Fecha :

.....
Firma y Aclaración
Jefe Dpto. Técnico o Autoridad
equivalente
(Sello Correspondiente)



ANEXOS AL PBCC

ANEXO IV – SEGUNDA PARTE (Continuación)

CERTIFICADO DEL COMITENTE DE OBRA SIMILARES EN EJECUCIÓN

EMPRESA:
OBRA:
ORGANISMO CONTRATANTE:
FECHA DE CONTRATO:
MONTO DE OBRA:
PLAZO:
PERIODO PARA EL CUAL SE EMITE EL PRESENTE CERTIFICADO:/...../..... AL/...../.....

ADICIONALES DE CONTRATO:
ADICIONALES DE PLAZO:

CONDUCTA EN RELACION CON LAS DISPOSICIONES CONTRACTUALES

	MUY BUENO	BUENO	REGULAR	MALO
A.- GENERALES				
1- PRESENCIA EN OBRA DEL REPRESENTANTE TECNICO.				
2- CUMPLIMIENTO DE ORDENES DE SERVICIO				
B.- CUMPLIMIENTO DE LOS PLAZOS				
1- MARCHA DE LA OBRA EN RELACION AL PLAN DE TRABAJO				
C.- CALIDAD DE LOS TRABAJOS				
1- MATERIALES PRESENTADOS CONFORME A LOS CONTRATOS				
2- DETALLES DE TERMINACION DE OBRA				
D.- CAPACIDAD TECNICA DEMOSTRADA				
1-SUFICIENCIA Y ADECUACION DE EQUIPOS Y HERRAMIENTAS UTILIZADAS EN OBRA.				
2- CALIDAD Y CANTIDAD DE PERSONAL TECNICO Y OBRERO				
3- ORGANIZACION DE LOS TRABAJOS				
E- VOLUMEN DE LA OBRA EJECUTADA				

NOTAS: Para la calificación solamente se tendrá en cuenta las obras con trabajos similares que esten acompañadas por el presente anexo, en original o copia debidamente legalizada
En el punto E-, se deberá expresar cuantitativamente la obra, mediante sus indicadores más representativos unidades de superficie (m²), volúmenes (m³), extensión (Km), etc.

Lugar y Fecha :

.....
Firma y Aclaración
Inspector de Obra
(Sello Correspondiente)

.....
Firma y Aclaración Firma y Aclaración
Jefe Inmediato Jefe Superior
Sello Correspondiente Sello Correspondiente)



ANEXOS AL PBCC

ANEXO V

DECLARACION JURADA

LICITACIÓN PUBLICA/PRIVADA O CONCURSO N°:

OBRA:

OFERENTE:

Los abajo firmantes, en nombre y representación del Oferente, manifiestan con carácter de Declaración Jurada que, al día de la fecha de la presentación de esta propuesta licitatoria, no tiene promovido y/o iniciado pedido de Concurso de Acreedores ni Quiebra, como así también que el Oferente de referencia no tiene conocimiento de poseer acción judicial de cualquier fuero, en su contra por la Provincia de Santa Fe, o por cualquier otro Ente Oficial de dicha provincia, ni que la Provincia hubiere formulado denuncias penales por la Comisión de presuntos ilícitos cometidos en la tramitación, ejecución o recepción de contratos de suministros, obras públicas o cualquier contrato administrativo suscripto con esos entes.

Asimismo, se declara que para cualquier cuestión judicial que se suscite se acepta la Jurisdicción de la Justicia Ordinaria de la Capital de la Provincia de Santa Fe.

Por otra parte, manifestamos conocer la zona de emplazamiento de la obra licitada, las condiciones en que se ejecutará la misma y nos comprometemos a disponer en forma inmediata a la fecha de la firma del contrato, el equipamiento ofrecido según Anexo II.

.....
Firma y aclaración
del Oferente

.....
Firma y aclaración
del Director Técnico

Lugar y fecha



ANEXOS AL PBCC

ANEXO VI

CURRICULUM VITAE DEL PERSONAL CLAVE

-) DIRECTOR TÉCNICO / TÉCNICO RESPONSABLE DE LA EMPRESA**
-) REPRESENTANTE TÉCNICO EN LA OBRA**
-) RESPONSABLE DE HIGIENE Y SEGURIDAD EN EL TRABAJO**
-) CONSULTORES DE INGENIERÍA**
(Proyecto Ejecutivo / Ingeniería de Detalle / Asesoramiento durante la ejecución de obras, etc.)
-) OTROS**

Deberán completar para cada uno de ellos los siguientes datos:

- 1) **DATOS PERSONALES Y TAREAS QUE DESEMPEÑARÁ**
 - Apellido y Nombre:
 - Nacionalidad:
 - D.N.I. :
 - Lugar y fecha de nacimiento:
 - Domicilio particular:
 - Teléfono:
- 2) **DATOS DE CAPACITACIÓN**
 - 2.1) **Títulos:**
 - Grado:
 - Postgrado:
 - 2.2) **Capacidad Teórica en TEMAS AFINES a las tareas solicitadas**
 - Cursos:
 - Actividad docente y de investigación:
 - Becas, publicaciones y congresos:
- 3) **ANTECEDENTES LABORALES Indicar:**
 - Denominación y descripción del trabajo
 - Tipos de tareas desarrolladas: coordinador, proyectista, inspector, etc.
 - Fechas desempeño (desde / hasta)
 - Obra: nombre, ubicación, comitente, tipo de obra, plazo de ejecución, breve descripción de la obra y sus principales características, fecha de realización.



ANEXOS AL PBCC

3.1) En TEMAS AFINES a las tareas solicitadas:

- Asistencia técnica (diagnósticos, estudios básicos, anteproyectos, proyectos, pliegos, etc.):
- Dirección, supervisión e inspector de obras:

3.2) En TEMAS NO AFINES a las tareas solicitadas:

- Asistencia técnica (diagnósticos, estudios básicos, anteproyectos, proyectos, pliegos, etc.):
- Dirección, supervisión e inspector de obras:

4) OTRAS REFERENCIAS (que puedan resultar de interés):

Por la presente declaro la veracidad de los datos consignados más arriba; como así también estar habilitado para el ejercicio profesional durante el año en curso; y me comprometo a prestar mis servicios profesionales conforme lo exigen las Reglamentaciones vigentes y el presente Pliego.

Lugar y fecha

.....
Firma y aclaración
del Oferente

.....
Firma y aclaración
del Director Técnico

.....
Firma y aclaración
del Profesional



ANEXO VII

Parámetros de Ponderación para la Redeterminación de Precios. Ley N°12.046



ANEXOS AL PBCC

Insumos Representativos			CONTROL	FR 1.1/2	FR 1.3	FR 1.4	FR 1.5	FR 1.6	FR 1.7	FR 1.8	FR 1.9	FR 1.10	FR 1.11	FR 1.12	FR 1.13	FR 1.14	FR 1.15	FR 1.16	FR 2.1	FR 2.2	FR 2.3	FR 2.4	FR 2.5	FR 2.6	FR 2.7	FR 3.1	FR 3.2	FR 3.3	FR 3.4	FR 4	FR 5	FR 6
RUBRO	DESCRIPCIÓN	CODIGO	FUENTE																													
MATERIALES																																
M1	Acero nervado 2400kg/cm2 d=10mm x 12m	0804003	dgv-c-MOP							0.10																						
M2	Alambres para alambrados	DNV-15	DNV																													
M3	Arena fina	0802005	dgv-c-MOP			0.12	0.25								0.05																	
M4	Artefacto de iluminación	1015050	dgv-c-MOP																												1.00	
M5	Cable unipolar 2,5mm2 antillana IRAM	1001014	dgv-c-MOP																0.26		0.75					0.42						
M6	Cal aerea hidratada en polvo bolsa 25kg	0801004	dgv-c-MOP		0.78	0.27	0.03																									
M7	Caño de PVC clase 6 d=63mm x 6m	0901042	dgv-c-MOP												0.39	1.00		0.50	1.00	0.25	1.00	1.00				0.90						
M8	Cemento asfálticos	DNV-80	DNV						0.29																							
M9	Cemento portland	0801052	dgv-c-MOP												0.10																	
M10	Emulsiones asfálticas	DNV-82	DNV				1.00																								0.05	
M11	Hormigón elaborado	0801216	dgv-c-MOP		0.97			0.84			0.11		1.00	0.36		0.94		0.24					0.32		0.53			0.42	0.29	0.51		
M12	Ladrillos comunes	0809002	dgv-c-MOP											0.10																		
M13	Materiales	C.1.1.1.1-CC Costo const.	INDEC						0.06	0.98							0.06															0.09
M14	Membrana de polietileno	DNV-21	DNV		0.03																											
M15	Mosaico calcareo 20 x 20 para veredas	0502003	dgv-c-MOP																													0.07
M16	Piedra granítica 1:3	0803001	dgv-c-MOP			0.52		0.40																								
M17	Piezas fundidas	2731-41116-1	INDEC									0.89																				
M18	Pintura termoplástica reflectante	DNV-40	DNV																													
M19	Placa fenolico	0207050	dgv-c-MOP								0.02																					
M20	Sustancias y productos químicos	C.3.2-IPB-Prod. Nac 24	INDEC					0.03																								
M21	Tosca	1540021	INDEC		0.22	0.09																									0.01	
MANO DE OBRA																																
MO1	Mano de Obras DPOH	9000011	DGV(C)-MOP		0.35	0.12	0.03	0.09	0.12	0.08	0.09	0.25	0.24	0.46	0.27	0.61	0.23	0.22	0.01	0.26	0.40	0.42	0.17	0.38	0.39	0.49	0.07	0.27	0.09	0.43	0.11	0.25
EQUIPOS																																
el	Amortización equipos Obras DPOH y SPAR	1023002	DGV(C)-MOP		0.65	0.55	0.01	0.58	0.53	0.45	0.07	0.21	0.49	0.54	0.30	0.05	0.45	0.19	1.00	0.96	0.18	0.40	0.38	0.26	0.43	0.28	0.51	0.04	0.27	0.05	0.18	0.09
R	s/ fórmula 70% A Equ. + 30% MO				0.36	0.39	0.71	0.37	0.31	0.39	0.36	0.29	0.26	0.29	0.29	0.71	0.36	0.37	0.34	0.35	0.46	0.42	0.46	0.30	0.40	0.56	0.45	0.34	0.30	0.31	0.55	0.35
yl	Gasol Base 100 - Junio 2014 (75%)	101010	DGV(C)-MOP			0.15	0.16	0.29	0.15	0.13	0.15	0.14	0.11	0.12	0.12	0.29	0.14	0.14	0.14	0.14	0.19	0.17	0.18	0.12	0.16	0.22	0.18	0.14	0.12	0.25	0.14	0.11
	Acetres Lubricante (25%)	2320-33380-1	INDEC		0.49	0.45		0.48	0.56	0.46	0.50	0.60	0.63	0.59	0.59		0.50	0.49	0.52	0.51	0.35	0.41	0.36	0.58	0.44	0.22	0.37	0.52	0.58	0.20	0.51	0.62

ANEXO VIII

FORMULARIO II



LEONARD
H. GREEN
H. GREEN

VELOCIDAD, LITRAJE, OTRAS ESENCIALES, CONTRATADAS Y ADICIONALES EN TODO EL PAÍS

CONTRIBUTING TO THE JOURNAL
AND THE EDITORIAL BOARD

Nº CERTIF.	VIG.	BASE:	EMPRESA:	FECHA:
1				
2				
[illegible]

NOTA: ATRIBUIÇÃO DE RESPONSABILIDADES: CÍRCULO INTERMUNICIPAL DE FORTALEÇA

- 1) Definieren Sie die Begriffe *Informationsverarbeitung* und *Informationsmanagement*.
 2) Beschreiben Sie die Aufgaben der Informationsverarbeitung.
 3) Nennen Sie die Aufgaben der Informationsmanagement.
 4) Erklären Sie die Begriffe *Informationsmanagement* und *Informationsverarbeitung*.
 5) Erklären Sie die Begriffe *Informationsmanagement* und *Informationsverarbeitung*.

WILSON

- El Registro actualiza al mundo de obra compensada con el nivel de fluctuación de precios vigentes. En caso de cambios de obra redimensionada, dándosele junto con listado de redimensión. Responder al orden en el que se dictaron las obras en las preferencias personalizadas.

Time/Need

ANEXO IX

PLANO TIPO CARTEL DE OBRA






NOTA: Cartel Modelo - Leyendas a adecuar según tipo de obra, ubicación, etc.



ANEXOS AL PBCC

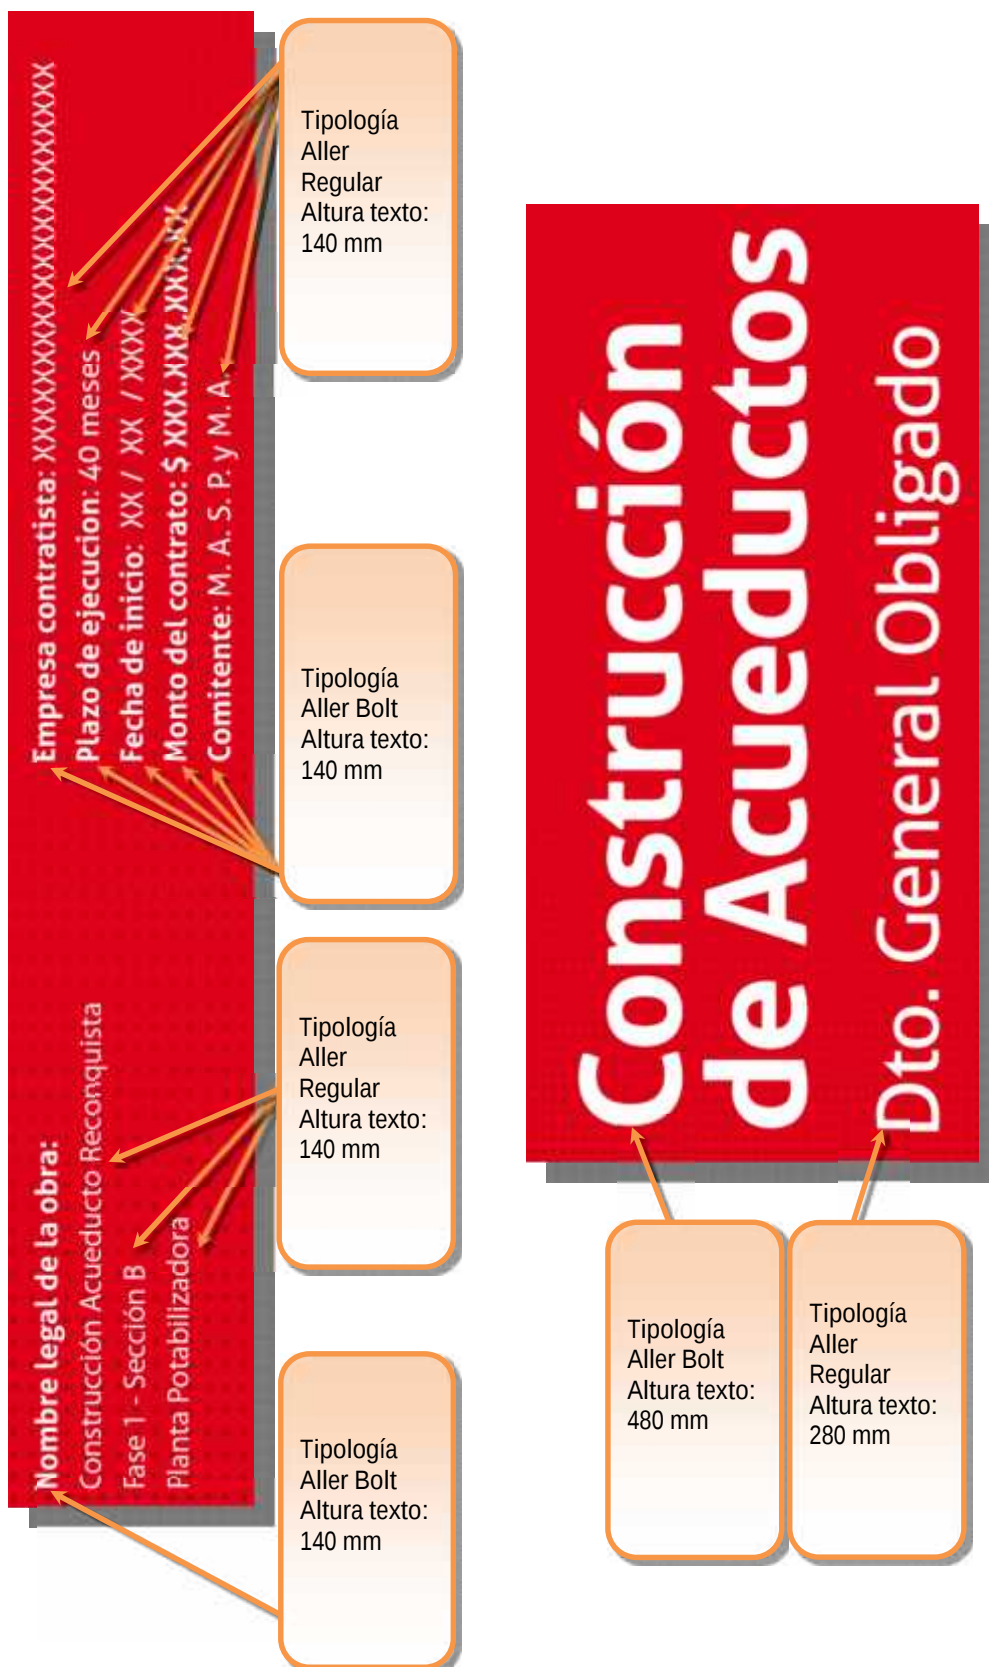

NOTA: Cartel Modelo - Leyendas a adecuar según tipo de obra, ubicación, etc.




ANEXOS AL PBCC

ANEXO IX
PLANO DE
PUNTO FIJO



ANEXOS AL PBCC

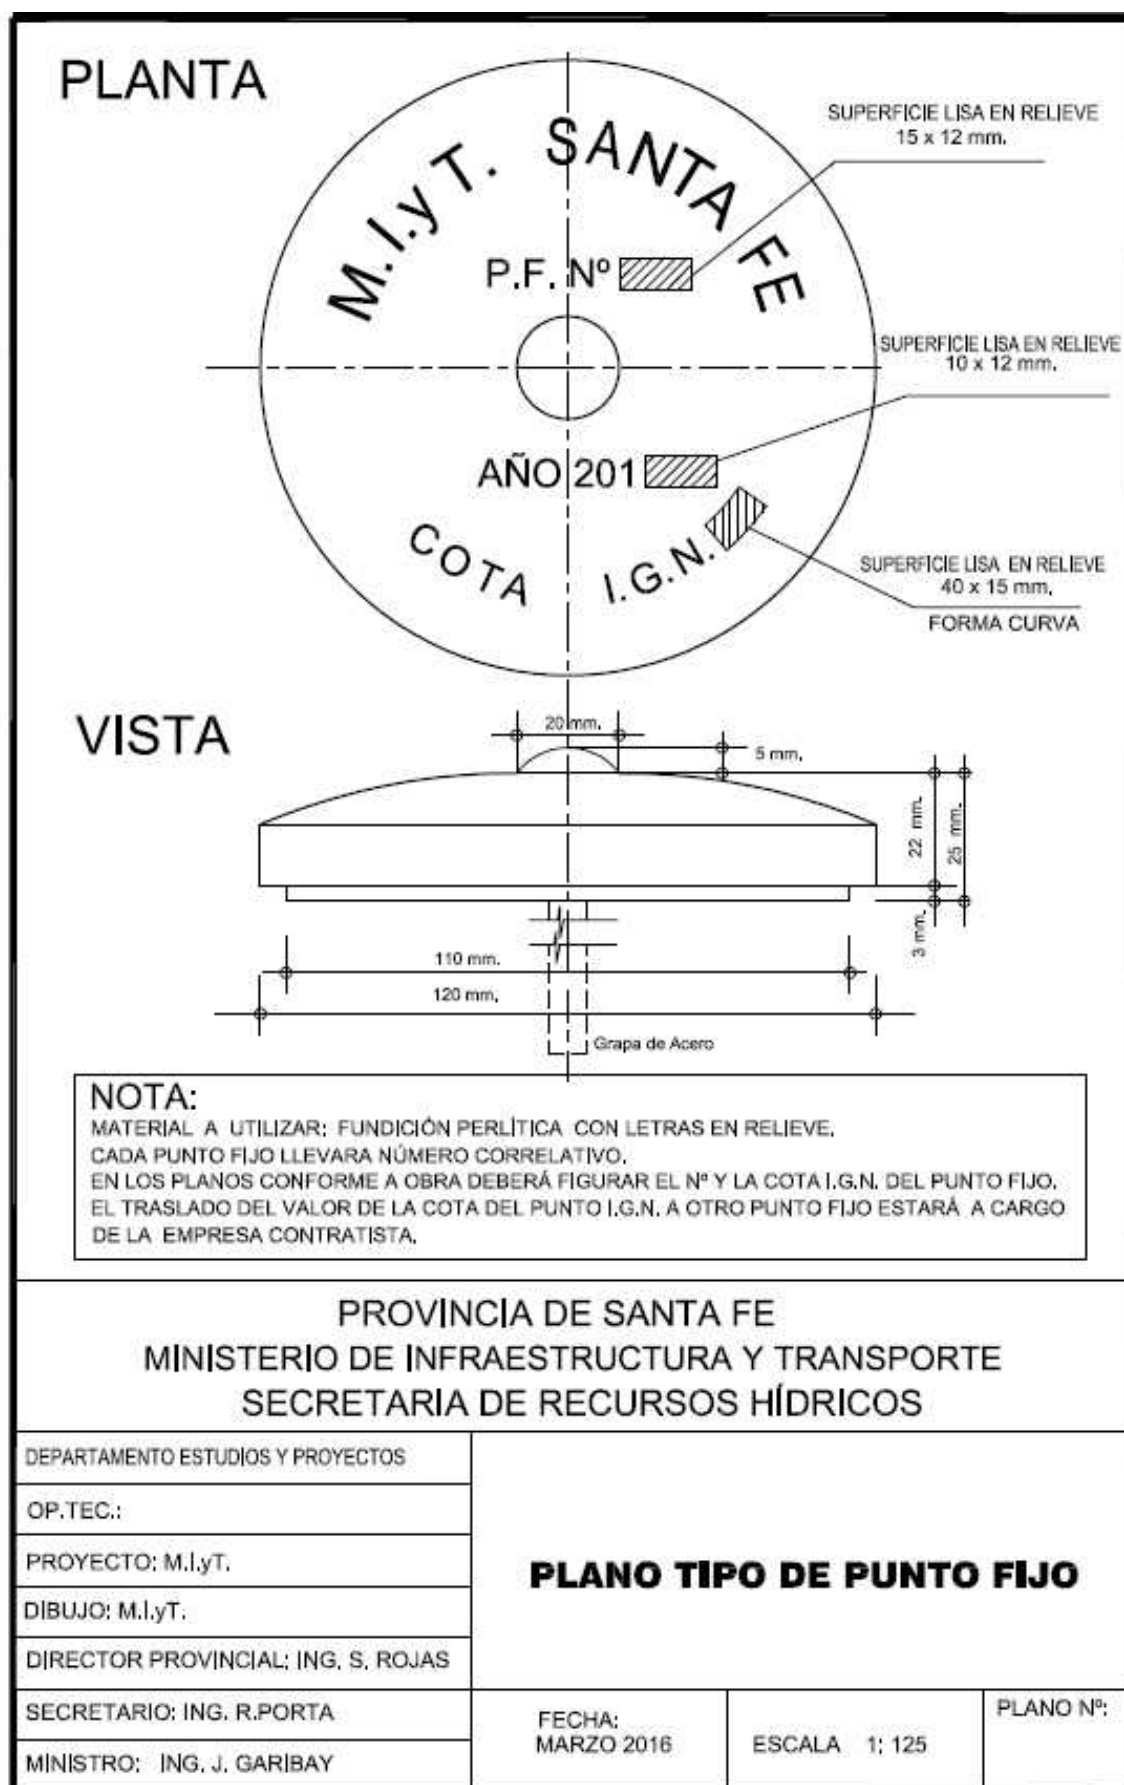

PLIEGO DE ESPECIFICACIONES TÉCNICAS



Nota al Pliego de Especificaciones Técnicas:

El proyecto, cómputo y presupuesto de la obra licitada así como las memorias y pliegos de especificaciones técnicas fueron elaborados por áreas técnicas de la Secretaría de Obras Públicas de la Municipalidad de Las Parejas. La compaginación de la documentación y llamado a licitación fue realizada por el Ministerio de Infraestructura y Transporte.

En las presentes especificaciones técnicas debe considerarse que:

En aquellas menciones donde hace referencia a la *“Municipalidad de Las Parejas”* en su carácter de Comitente, corresponde considerar en tal carácter al *“Ministerio de Infraestructura y Transporte”*.

La Inspección de las obras será realizada en forma conjunta por personal técnico designado a tal efecto por el Ministerio de Infraestructura y Transporte y por la Municipalidad de Las Parejas.



PLIEGO DE ESPECIFICACIONES TÉCNICAS

PLIEGO DE ESPECIFICACIONES TÉCNICAS



"REMODELACIÓN INTEGRAL DE CALLES DE ACCESO AL ÁREA INDUSTRIAL"

PLIEGO DE ESPECIFICACIONES TECNICAS

INDICE

- A- NORMAS GENERALES DE CONTROLES Y ENSAYOS
- B- ESPECIFICACIONES TÉCNICAS PARA PAVIMENTOS DE HORMIGÓN
- C- ESPECIFICACIONES DE SECCIONES Y PENDIENTES
- D- RAMPAS PARA DISCAPACITADOS MOTRICES
- E- ROTURA Y RECONSTRUCCIÓN DE VEREDAS
- F- CALCE DE CORDONES Y TALUDES DE VEREDAS
- G- COMPACTACIÓN DE LA SUBRASANTE
- H- MOVIMIENTO DE SUELOS
- I- DESAGÜES A CUNETA RUTA NACIONAL N°178
- J- PASO DE SERVICIOS EN ZONAS DE OBRA
- K- LIMPIEZA PERIODICA Y FINAL



A - NORMAS GENERALES DE CONTROLES Y ENSAYOS

A.1 - LABORATORIO: Para todos los ensayos requeridos en las especificaciones, el Contratista podrá montar un laboratorio en obra que deberá contener todos los elementos que fuera necesario de acuerdo a cada control requerido, o podrá efectuar los mismos en laboratorios de reconocida idoneidad. Para esto último deberá suministrar las referencias del mismo, ubicación, equipo, profesionales componentes, etc. La Inspección de Obra juzgará su aceptación o rechazo.

A.2 - EQUIPO MÍNIMO EN OBRA: Un cono de Abrams para el ensayo de asentamiento del hormigón con su correspondiente varilla de sesenta centímetros de dieciséis milímetros de diámetro (0,60 m x 16 mm) (Norma IRAM 1536). Un mínimo de doce (12) moldes metálicos cilíndricos para confeccionar probetas de hormigón de quince centímetros (15 cm) de diámetro por treinta centímetros (30 cm) de altura, torneadas interiormente y con base metálica torneada y cepillada (IRAM 1534). Dos reglas metálicas de tres metros (3 m) de largo, no deformables, para el contraste de superficies de hormigón de pavimentos. Una cinta métrica de treinta metros (30 m). Un nivel de anteojo con su trípode y mira en perfecto estado visual. Un juego de ocho (8) jalones.

B - ESPECIFICACIONES TÉCNICAS PARA PAVIMENTOS DE HORMIGÓN

B.1 - DESCRIPCIÓN: Los pavimentos a ejecutar consisten en una calzada de hormigón elaborado de cemento portland, de quince (0,15 m) o veinte centímetros (0,20 m) de espesor, dependiendo de que calzada se trate, de acuerdo con las indicaciones de estas Especificaciones.

B.2 - MATERIALES: Generalidades: El Contratista es responsable de la calidad de cada uno de los materiales que emplee. Periódicamente o cuando a Inspección lo crea necesario comprobará que los materiales en uso reúnan las condiciones de calidad exigidas o aprobadas. La Inspección podrá rechazar los materiales defectuosos y ordenar al Contratista el inmediato retiro de obra u obrador de la totalidad de dichos materiales.

A los fines establecidos, el Contratista facilitará por todos los medios a su alcance el acceso de la Inspección a sus depósitos y obradores así como la provisión y envío de las muestras necesarias al laboratorio o donde la Inspección lo indique. En caso de que el Contratista desee cambiar los materiales por otros similares de otra procedencia, podrá hacerlo, previa aprobación de la Inspección, la que determinará a su vez si las condiciones de calidad de los nuevos materiales conforman las exigencias requeridas. Los materiales que, habiendo sido aprobados, se tornaran, por cualquier causa, inadecuados para el uso en obra, no serán utilizados. En caso de que para un determinado material no se hubiesen indicado las especificaciones que debe satisfacer, queda sobreentendido que aquel cumplirá los requisitos establecidos en las Especificaciones del Instituto Argentino de Racionalización de Materiales "IRAM" o, en su defecto, las correspondientes de la Sociedad Americana de Funcionarios Viales del Estado (AASHO) que se hallan en vigencia en su país de origen en la fecha del llamado a licitación.

B.3 – HORMIGÓN ELABORADO: El material de aporte de la calzada será hormigón elaborado H-30, provisto por una firma reconocida que deberá ser aprobada por la Inspección de Obra. La aceptación de la firma proveedora por parte de la inspección no libera al Contratista de la toma de muestras y verificaciones de resistencia y asentamiento de las mezclas, las cuales deberán realizarse cada dos (2) camiones como mínimo.

El uso de aditivos aceleradores de fragüe, aceleradores de resistencia inicial, antisol, incorporadores de aire y cualquier otro que puede incorporarse a la mezcla húmeda deberá ser aprobado por la Inspección de obra.

No se permitirá el agregado de agua al hormigón en obra.

El hormigón se colocará en una única capa tal que una vez vibrado y compactado resulte del espesor indicado en cada caso.

El contratista es el único responsable si el hormigón elaborado con materiales aprobados no satisface las exigencias especificadas una vez colocado en obra.



B.4 - AGUA: El agua a utilizar en la preparación del hormigón y en todo otro trabajo relacionado con la ejecución del firme será razonablemente limpia y libre de sustancias perjudiciales al hormigón. En general se considera aceptable el agua potable. A los fines de conservar la limpieza del agua, el Contratista utilizará para su extracción y conducción elementos adecuados para disponer de ella en el sitio en que va a usarse, libre de sustancias extrañas que puedan ser arrastradas por la misma. Para que el agua sea utilizable, deberá cumplir con los requisitos de la norma IRAM 1601.

B.5 - MATERIALES PARA JUNTAS: El relleno para juntas puede estar constituido por los siguientes tipos de materiales: relleno premoldeado y relleno de colado (mezcla plástica). Para las juntas de dilatación se usará relleno premoldeado y para las de contracción, premoldeado o de colado.

B.6- RELLENO DE COLADA PARA EL SELLADO DE JUNTAS: Estará constituido por mezclas plásticas de relleno mineral y asfalto o de caucho y asfalto. El contenido de relleno mineral estará comprendido entre quince y veinticinco por ciento (15 y 25%) en peso y el caucho entre el cinco y el diez por ciento (5 y 10%). El agregado deberá quedar uniformemente distribuido en el betún asfáltico o bien tanto Igas-R de Sika o similar.

B.7 - CONSISTENCIA Y TRABAJABILIDAD DE LAS MEZCLAS: La consistencia del hormigón será determinada por medio del cono de asentamiento, según norma IRAM 1536. El asentamiento de las mezclas estará comprendido de dos a cinco centímetros (2 a 5 cm), debiendo la mezcla compactarse utilizando vibración mecánica de alta frecuencia.

B.8 - HORMIGÓN ELABORADO FUERA DE LA OBRA: El hormigón será elaborado fuera de la obra y entregado en la misma, mediante equipo especial y siguiendo algunos de los procedimientos indicados a continuación: a) Mezclado en planta central y transporte del hormigón de la obra en camiones mezcladores. b) Mezclado iniciado en planta central y terminado en camiones mezcladores durante su transporte a obra. c) Mezclado total en camiones mezcladores durante su transporte a obra. En todos los casos el hormigón deberá llegar al lugar de las obras sin que se produzca la segregación de los materiales, y en estado plástico trabajable, satisfactorio para colocarlo sin el agregado de agua. No tendrá más de una hora en el tambor. A los efectos de las medidas y controles que la Inspección considere oportuno efectuar, ésta podrá revisar los equipos y materiales empleados en cualquier lugar en que se encuentren, el que será considerado como parte integrante del obrador.

B.9 - EQUIPO PARA LA COLOCACIÓN, DISTRIBUCIÓN, COMPACTACIÓN Y TERMINACIÓN SUPERFICIAL DEL HORMIGÓN – MOLDES

a) Laterales: Los moldes laterales serán de una altura igual o superior al espesor de los bordes de la losa, rectos, libres de toda ondulación y en su coronamiento no se admitirá desviación alguna. El dispositivo de unión entre las secciones sucesivas o unidades será tal que impida todo movimiento o juego en tales puntos de unión. Los moldes tendrán una superficie de apoyo o base, una sección transversal y una resistencia que les permita soportar sin deformaciones o asentamiento las presiones originadas por el hormigón al colocarse y el impacto y las vibraciones de los pisonés, reglas vibradoras y equipo mecánico de distribución y terminación que pudieran emplearse. La longitud mínima de cada sección o unidad de los moldes usados en los alineamientos rectos será de tres metros (3 m). En las curvas se emplearán moldes preparados de manera que respondan al radio de aquellas. Los moldes contarán con un sistema de fijación que permita colocarlos y mantenerlos firmemente asegurados al terreno, mediante estacas de acero, de manera que no sufran movimientos o asientos durante las operaciones de hormigonado. Antes de su empleo, el Contratista someterá a examen de la Inspección los moldes a utilizar, y ésta las



aprobará siempre que se encuadren en lo que se prescribe en esta Especificación. Los moldes torcidos, averiados, etc., serán retirados de la obra y no se permitirá su empleo hasta que no hayan sido reparados a satisfacción de la Inspección.

b) Para cordones: Deberán reunir las condiciones de rigidez requeridas en el sub-inciso precedente y sus dimensiones transversales deberán ser tales que respondan estrictamente al perfil de cordones indicado en los planos de proyecto. En cuanto a la longitud mínima, cantidad y estado general, se ajustará en un todo a lo prescripto en el sub-inciso a), para moldes laterales y su vinculación con estos últimos se hará de manera tal que una vez colocados, el conjunto se comporte como una única pieza, en lo que a rigidez y firmeza se refiere.

Se aceptarán cordones NO integrales hormigonados en una segunda etapa siempre y cuando se dejen colocados en el hormigón semi-endurecido hierros de diámetro mínimo de seis milímetros (6 mm) cada treinta centímetros (30 cm) doblados como se muestra en los planos adjuntos. Los mismos serán vinculados entre sí por un hierro pasante longitudinal de diámetro mínimo de cuatro milímetros dos décimas (4,2 mm). El solape entre los hierros longitudinales será de treinta centímetros (30 cm). El llenado de los cordones No integrales se realizará con hormigón elaborado de resistencia mínima H-25 o la misma que fue empleada para el pavimento.

B.10 - EQUIPO PARA LA DISTRIBUCIÓN Y COMPACTACIÓN, DISPOSITIVO VIBRADOR: El Contratista dispondrá para la distribución, enrasamiento y consolidación del hormigón, de máquinas distribuidoras provistas de dispositivos vibratorios, que permitan distribuir y compactar adecuadamente el hormigón colocado. El sistema vibratorio podrá ser del tipo masa interno o bien del tipo externo, capaz de vibrar con una frecuencia de tres mil quinientos (3.500) impulsos por minuto como mínimo. El Contratista dispondrá de por lo menos un vibrador portátil de inmersión para la compactación del hormigón de cordones y en aquellos sitios en que no sea factible el uso de la regla o de unidades vibradoras independientes. Estos vibradores serán capaces de vibrar con una frecuencia de tres mil quinientos (3.500) impulsos por minuto como mínimo y producir un hormigón perfectamente compacto, sin segregación de los materiales que lo constituyen. Su utilización requerirá la aprobación de la Inspección.

B.11 - REGLAS VIBRADORAS DE MANO: Se exigirá la presencia en obra y en forma permanente de un pisón de acuerdo con el siguiente detalle: Un pisón recto estará provisto de asas en sus extremos de forma y tipo adecuados para su manejo. Su utilización está prescripta para el apisonado longitudinal del hormigón, cuando hiciera falta y en aquellos sitios en que no pueden ser compactados por la regla vibradora.

B.12 - FRATASES: El Contratista tendrá en obra no menos de dos fratasas destinados al alisado de la superficie del pavimento. Tendrá un mango largo que permita su manejo desde los puentes de servicio y fuera del pavimento, y la hoja tendrá un largo de 1,50 m por 0,50 m de ancho.

B.13 – CORREAS/CINTAS: El Contratista dispondrá en obra de dos correas o cintas provistas de mangos en sus extremos, de un ancho comprendido entre 15 y 29 cm y de un largo de 50 cm mayor que el ancho de la calzada o faja a hormigonar. Serán de goma o lona, o una combinación de ambas. Las correas deberán estar limpias y lubricadas al iniciar cada jornada y su desgaste máximo admisible será tal que cumpla a satisfacción con el objeto a que se las destina.

B.14 - PROCEDIMIENTOS CONSTRUCTIVOS: Los procedimientos constructivos serán los que la técnica más perfeccionada aconseja y se ajustarán a estas especificaciones. El personal obrero tendrá la habilidad y experiencia necesaria como para realizar en forma adecuada el trabajo que se le asigne.

B.15 - APROBACIÓN DE LA INSPECCIÓN: El Contratista no hormigonará hasta tanto la Inspección no haya aprobado la colocación de moldes y el estado de la subrasante.



B.16 - DISTRIBUCIÓN, ENRASADO Y CONSOLIDACIÓN: Inmediatamente de colocado el hormigón, será distribuido, enrasado y consolidado. Para ello se emplearán los métodos mecánicos especificados, aún en superficies irregulares de intersecciones o de bocacalles.

B.17 - CONTROL de PERFILADO Y ESPESORES: El Contratista controlará, a medida que adelanten los trabajos, el cumplimiento de los perfiles y espesores del proyecto. No se admitirán en este control espesores menores que los especificados, para lo cual el Contratista procederá a los ajustes respectivos, repasando la subrasante y eliminando los excedentes de suelos en aquellas zonas en que provoquen una disminución del espesor del firme. Simultáneamente el Contratista verificará que no se hayan producido asentamientos en los moldes, y en caso de que ello haya ocurrido, procederá a la reparación inmediata de esa situación. En los casos en que resultare un mayor espesor de hormigón por existir depresiones o zonas bajas en la subrasante, no se permitirá el relleno de las mismas con suelos sueltos o en capas delgadas. El Contratista no podrá reclamar adicional alguno por exceso de hormigón que tenga que colocar en virtud de lo expuesto. El espesor no podrá ser menor en medio centímetro (0,5 cm) al indicado en planos.

B.18 - TERMINACIÓN Y CONTROL DE LA SUPERFICIE DEL PAVIMENTO: Una vez compactado el hormigón, el Contratista procederá a la terminación del mismo, dando a la superficie del firme características de lisura y textura tales que al mismo tiempo que faciliten el rodamiento la hagan antideslizante y ajustada en todos los casos a los perfiles de proyecto que correspondan en cada progresiva del firme.

B.19 - PASAJE DE LA CORREA: Cuando la superficie del hormigón esté libre de exceso de humedad y justamente antes de su fragüe inicial, será terminada con la correa. Esta se pasará con movimientos cortos de vaivén, normales al eje longitudinal del afirmado y acompañados de un movimiento de avance. Las correas se limpiarán después de cada día de trabajo y se reemplazarán en cuanto se desgasten.

B.20 - TERMINACIÓN FINAL CON CORREA: La terminación final se realizará colocando la correa normalmente al eje del afirmado y haciéndolas avanzar continuamente en sentido longitudinal. Esta operación se realizará sin interrupción en toda la longitud de la losa.

B.21 - TERMINACIÓN FINAL CON CEPILLO O RASTRA DE ARPILLERA: Si la Inspección lo considera conveniente, después de la operación anterior se efectuará un terminado con el empleo de cepillo adecuado. Éste se pasará perpendicularmente al eje longitudinal del afirmado.

B.22 - COMPROBACIÓN FINAL DE LA LISURA SUPERFICIAL: La lisura superficial del pavimento se controlará con la regla de tres (3m) metros de longitud especificada en el A.2, tan pronto el hormigón haya endurecido lo suficiente como para que se pueda caminar sobre él. Para efectuar esta comprobación, el Contratista hará limpiar perfectamente la superficie del pavimento, la regla se colocará sobre líneas paralelas al eje de la calzada, de acuerdo con las indicaciones de la Inspección. No se admitirán depresiones o resaltos superiores a tres (3mm) milímetros.

B.23 - EJECUCIÓN DE LOS CORDONES: HORMIGONADO DE LOS CORDONES: El hormigonado de los cordones será realizado simultáneamente con la construcción de la calzada, inmediatamente después de concluidas las tareas finales en la misma y con la celeridad necesaria como para asegurar la adherencia de su masa a la de la calzada y constituir de tal suerte una única estructura. En general el hormigonado de los cordones se realizará dentro de los treinta (30 min) minutos subsiguientes al momento en que se haya colocado el hormigón de la calzada en ese mismo sector.

De no realizarse de esta manera, se deberá seguir lo planteado en artículo B.9.b) para cordones NO integrales.



B.24 - CONSTRUCCIÓN DE JUNTAS: Las juntas a construir se realizarán cada cuatro metros (4 m) de separación como máximo en el sentido transversal de la calzada, debiendo realizarse longitudinalmente cada dos metros treinta y cinco centímetros (2,35 m), es decir, tres (3) juntas en los cuartos longitudinales de calzada. Las juntas serán perpendiculares a los ejes longitudinal y transversal de calzada.

B.25 – JUNTAS TRANSVERSALES DE EXPANSIÓN: de cada cuatro (4) juntas transversales, una (1) será de expansión y tres (3) de contracción. El material de relleno será de tipo premoldeado bituminoso.

Se colocarán pasadores para la transferencia de cargas. Los mismos deberán cumplir con las siguientes condiciones: serán barras lisas de acero trefilado de diámetro veinte milímetros (20 mm) en “acero dulce” A37 con resistencia a tracción de 3.700 Kg/cm² o la correspondiente a 0,2% de deformación. El material deberá cumplir con los requisitos de la Norma IRAM 502.

En uno de sus extremos, el pasador estará cubierto con un manguito de diámetro algo mayor al de la barra del pasador y de una longitud de diez centímetros (10 cm) obturado en su extremo por un tope de material asfáltico de tres centímetros (3 cm) de manera de permitir al pasador una carrera mínima de dos centímetros (2 cm).

Los pasadores se dispondrán perfectamente perpendiculares al ancho de calzada. En su colocación, el Contratista dispondrá de los elementos o armaduras complementarias que permitan afirmarlos cuidadosamente en su posición e impedir que sufran variaciones durante el hormigonado, compactado y vibrado.

B.26 -. JUNTAS ASERRADAS A PLANO DE DEBILITAMIENTO: Las juntas a plano de debilitamiento, tanto transversales como longitudinales, serán ejecutadas cortando una ranura en el pavimento, con una sierra a motor. Las ranuras deberán realizarse con una profundidad mínima de cincuenta milímetros (50 mm) y su ancho será el mínimo posible que pueda hacerse con el tipo de sierra usada, pero en ningún caso excederá de diez milímetros (10 mm). El tiempo para el aserrado de las juntas, el modo de ejecutarlo, el tiempo y número de las sierras, así como otros requisitos, deberán ser previamente aprobados por la Inspección, a solicitud del Contratista y no más de veinticuatro (24 hs) horas de colado el hormigón.

B.27 - RELLENO Y SELLADO DE LAS JUNTAS: EJECUCIÓN DEL RELLENO Y SELLADO: El Contratista realizará el relleno y sellado de las juntas con una mezcla caucho–asfalto, que será colocada en caliente, una vez que las juntas hayan sido totalmente repasadas y no bien el estado del hormigón lo permita, para obtener un perfecto vaciado del material asfáltico. No se permitirá el relleno y sellado de las juntas en los casos en que las mismas no se hallen limpias, secas, libres de restos de material y de toda otra obstrucción, cualquiera sea su naturaleza. Antes de esta operación la junta será pintada con un material bituminoso adecuado para lograr adherencia con el material de relleno y sellado. Previo a la ejecución de estos trabajos, el Contratista recabará la conformidad de la Inspección acerca de las condiciones y terminación de las juntas.

B.28 - CURADO DEL HORMIGÓN: El curado se hará por medio de una película de productos químicos, que impermeabilicen la superficie, impidiendo la evaporación del agua de fraguado. Estos productos, que serán de marca reconocida tipo Antisol de Sika, se aplicarán de acuerdo a normas del fabricante. Llegarán a obra en envases originales y se aplicarán sin dejar poros ni solución de continuidad alguna, pudiendo la Inspección pedir la aplicación de capas adicionales, si se probara la ineficacia de la primera. Los equipos para su aplicación deberán estar en obra y probados antes de comenzar el hormigonado.

B.29 - LAS MUESTRAS O TESTIGOS: GENERALIDADES: Las determinaciones en que se fundamentarán los estudios de recepción de los trabajos, se realizarán sobre muestras o testigos extraídos de camiones previo a la colada del hormigón.



B.30 - CANTIDAD DE PROBETAS Y TESTIGOS: Durante la colada del hormigón en el pavimento se tomarán probetas cilíndricas (15 x 30 cm) en cantidad de seis (6) por cada hormigonada. Estas probetas serán ensayadas a los 28 días.

B.31 - RESISTENCIA, FISCALIZACIÓN DE SU CUMPLIMIENTO. ENSAYOS, MODALIDAD: Las probetas, previamente preparados, serán ensayadas a compresión para determinar su tensión de rotura, en un todo de acuerdo con lo establecido en la norma IRAM 1546. La resistencia o carga específica se determinará dividiendo la carga de rotura por la sección media de cada testigo; dicha sección media se calculará con un diámetro igual a la media aritmética de 3 diámetros medidos sobre el testigo, uno a la mitad de la altura y los otros dos a dos (2 cm) centímetros de cada una de las bases del mismo.

B.32 - RESISTENCIA MEDIA: La resistencia media del tramo resultará de promediar los valores de resistencia obtenidos mediante el ensayo de los testigos que se consideren para su recepción. Para ser aceptada dicha resistencia media no deberá ser menor que el setenta y cinco por ciento (75%) de la resistencia teórica exigida (R_t).

$$R_m > 0,75 R_t$$

Cuando la resistencia media R_m obtenida resulta menor que la indicada precedentemente, se considerará que el tramo no cumple con esa exigencia, por lo que corresponderá el rechazo del mismo por falta de resistencia.

B.33 - ZONAS DE ACEPTACIÓN CON DESCUENTO Y ZONAS DE RECHAZO.

GENERALIDADES: Para establecer las condiciones de aceptación o rechazo de un tramo del pavimento construido se determinará el número:

$$C = R_m \times e_m^2$$

que se denominará "capacidad de carga de la calzada" expresada en Kg y donde: R_m = resistencia media del tramo, expresada en Kg/cm²; e_m = espesor medio del tramo, expresado en cm.

B.34 - ACEPTACIÓN SIN DESCUENTO: Si la capacidad de carga de la calzada "C" es igual o mayor que: $0,95 R_t (e_t - 0,3)^2$, siendo R_t la resistencia exigida en la Especificaciones Complementarias y e_t el espesor fijado en el proyecto, el pavimento será recibido y su liquidación se realizará sin descuento alguno por ese concepto.

B.35 - ACEPTACIÓN CON DESCUENTO: Si la capacidad de carga de la calzada "C" estuviera comprendida entre $0,95 R_t (e_t - 0,3)^2$ y $0,75 R_t (e_t - 1,2)^2$, es decir:

$$0,95 R_t (e_t - 0,3)^2 > C > 0,75 R_t (e_t - 1,2)^2$$

el pavimento del tramo será aceptado con un descuento. Por cada unidad de superficie del tramo se pagará el: $\frac{R_m \times e_m^2}{R_t \times e_t^2} \times 100\%$.

B.36 - RECONSTRUCCIÓN DE TRAMOS RECHAZADOS: En caso de tramos rechazados, de acuerdo con lo previsto en artículos anteriores, será facultad de la Inspección ordenar su demolición y reconstrucción con hormigón de calidad y espesor de acuerdo con el proyecto, cuando a su juicio la deficiencia es suficientemente seria para perjudicar el servicio que se espera del pavimento. Si en cambio, en opinión de la misma Repartición, no hay probabilidades de roturas inmediatas, se permitirá optar al Contratista entre dejar las zonas defectuosas sin compensación ni pagos por las mismas, y con la obligación de realizar la conservación en la forma y plazos que se indiquen en el proyecto y estas Especificaciones, o renovarlas y reconstruirlas en la forma especificada anteriormente. Las losas reconstruidas se recibirán, computarán y pagarán en la forma especificada en el proyecto y estas Especificaciones.



B.37 - LISURA SUPERFICIAL: Cuando se verifiquen mediante el uso de una regla adecuada, no obstante las comprobaciones realizadas, la existencia de resaltos o depresiones que excedan de los límites admisibles de tres milímetros (3 mm), el Contratista procederá a la regularización de la superficie en la zona defectuosa. Dicha regularización la logrará el Contratista mediante desgaste del resalto en sí, o de las zonas adyacentes a las depresiones, hasta colocar la superficie dentro de las tolerancias admisibles. Las operaciones de desgaste las realizará el Contratista de manera tal que la superficie resultante no presente características resbaladizas. No se permitirá el uso de martillos o herramientas de percusión para la ejecución de estos trabajos. Todos estos trabajos serán por cuenta exclusiva del Contratista, quien no percibirá por ello compensación alguna. La Repartición se reserva el derecho de ordenar a su exclusivo juicio la demolición y reconstrucción de todas aquellas zonas que presentan depresiones superiores a diez milímetros (10 mm), entendiéndose que dicha reconstrucción afecta a todas las superficies limitadas entre juntas y bordes de pavimento aunque la depresión que motive esa decisión sólo afecte a parte de las losas.

B.37 - HABILITACIÓN Y CONSERVACIÓN DE LAS OBRAS, VARIOS: Habilitación del firme: la habilitación al uso público una vez transcurridos no menos de quince (15) días de la finalización de su ejecución en el tramo correspondiente.

El contratista está obligado a la conservación de las obras que realizó durante un plazo de ciento ochenta (180) días corridos a partir de la habilitación para uso público solicitada mediante Orden de Servicio.

B.39 - CONSERVACIÓN DE LAS JUNTAS: Durante el período de conservación el Contratista es responsable del estado de las juntas que deberán estar perfectamente llenas, sin exceso de material de relleno. Cuando deba rellenarlas, utilizará mastic caucho-asfalto de las mismas características que el que utilizara en la oportunidad de ejecutar las obras.

B.40 - EMPALMES CON PAVIMENTOS EXISTENTES: Donde no corresponda junta, debe haber continuidad con el viejo pavimento, se aplicarán adhesivos tipo "epoxi" especiales para hormigones, de marca reconocida, que aprobará la Inspección, de modo tal de obtener una total y efectiva adherencia entre los hormigones.

C. ESPECIFICACIONES DE SECCIONES Y PENDIENTES

C.1 – SECCIÓN TIPO DE CALZADA. La sección tipo de calzada viene dada por los planos adjuntos al presente pliego. El ancho de calzada es de nueve metros cuarenta centímetros (9,40 m) lo cual incluye el ancho de los dos (2) cordones de quince centímetros (15 cm), quedando libres nueve metros diez centímetros (9,10 m) para la circulación.

El espacio verde y de vereda a ambas márgenes de la calzada es de cinco metros treinta centímetros (5,30 m), completando los veinte metros (20 m) de calle.

En los casos en que se deba ejecutar la calzada completa (no se cuente con cordón cuneta previamente construido) se deberá respetar primeramente el ancho de calzada establecido, disminuyendo o ampliando el ancho de vereda a ambos lados de manera que quede centrada en el ancho de calle total. Previo a realizarse las tareas de amojonamiento de calzada se deberá contar con la aprobación de la Inspección de Obras que definirá en cada caso la forma de proceder.

C.2 – PENDIENTES. En el caso que las pendientes longitudinales no estén definidas por limitantes de la misma calle: cordón cuneta existente, u otras calles: nivel de desagüe o pavimento, la Contratista podrá proponer una pendiente que permita el escurrimiento adecuado de las aguas pluviales, la cual deberá ser aprobada por la Inspección de Obras. La pendiente mínima longitudinal será de dos por mil (2‰).

La pendiente transversal de calzada viene dada por los planos adjuntos al presente pliego. Cualquier variación deberá ser aprobada por la Inspección de Obra.



D. RAMPAS PARA DISCAPACITADOS MOTRICES

D.1 - DESCRIPCIÓN: Este ítem comprende las especificaciones para la colocación de rampas para discapacitados en aquellas esquinas donde no existan o donde las existentes se encuentren deterioradas. comprende el retiro eventual de la rampa existente para su reemplazo, la demolición total y/o parcial de vereda existente de cualquier tipo, corte, rebaje, recalce y/o reparación de cordón, retiro de contrapiso existente en caso de estar deteriorado o haber perdido su capacidad útil, preparación de base de asiento y colocación de la rampa.

D.2 - METODO CONSTRUCTIVO:

D.2.a) DEMOLICIÓN: Las tareas de demolición consisten en:

1. Apertura de caja: Corte mecánico del solado perimetral a la rampa.

2. Retiro de la rampa existente y/o demolición del solado afectado y contrapiso existente.

Determinados los sitios en los que han de desarrollarse las tareas, se demolerá toda el área necesaria de la acera donde se debe construir la rampa. Estos trabajos se realizarán acompañando la pendiente que se le dará a la rampa. El aserrado de veredas deberá hacerse, en todos los casos, mecánicamente, cumpliendo un corte perfectamente ajustado a las dimensiones de la rampa a colocar. En el supuesto de que las tareas de aserrado, afectaran el solado de la vereda existente, deberá repararse la misma, debiendo el contratista proveer y colocar un solado de iguales características. No se reconocerá costo alguno por las reparaciones de los sectores de vereda que como consecuencia de las tareas de apertura de caja y aserrado y/o retiro de rampa existente, resulten afectados y en consecuencia sea necesario reparar. El Contratista procederá a tomar todas las precauciones necesarias para la correcta realización de los trabajos, estando a su cargo las vallas y defensas imprescindibles, siendo de su exclusiva responsabilidad los daños que se puedan ocasionar en elementos cercanos o personas. Se tomarán precauciones por medio de señaladores y/o indicadores, cumpliendo las Ordenanzas vigentes. Todo material sobrante de la tarea de demolición, deberá ser retirado durante el día de labor a lugares destinados a tal fin.

D.2.b) COMPACTACIÓN DEL SUELO NATURAL: La compactación del suelo natural, se hará por medios manuales o mecánicos, pudiendo la Inspección ordenar el retiro de todo terreno no apto, y su reemplazo por otro de mejor valor de soporte, asegurando que resulte un suelo firme. La Inspección de Obras constatará la buena compactación del terreno. Si ésta no fuera adecuada, se dispondrá una nueva compactación, mediante apisonado y riego sin que ello dé lugar a reclamos por parte de la Contratista.

D.2.c). PREPARACIÓN DE LA BASE DE ASIENTO Una vez demolida el área en cuestión, se procederá a la excavación y perfilado del terreno hasta permitir la ejecución del badén el caso que fuera necesario, ya sea por rotura del contrapiso existente o inexistencia del mismo (por efectos de la demolición o por diseño y características de la rampa), se ejecutara como base, un contrapiso de Hormigón de cascote de espesor promedio de diez centímetros (0,10 m). La ejecución y provisión del contrapiso debe ser considerada incluida dentro del ítem colocación y/o reemplazo de rampas de la planilla de cotización. En el supuesto de que el contrapiso existente o parte de él, se encuentre en buenas condiciones para transmitir cargas y/o recibir la mezcla de asiento, podrá mantenerse, siempre que la decisión sobre el particular tenga la aprobación de la Inspección de obra.

D.2.d). LIMPIEZA No se admitirá la permanencia de escombros excedentes en la Obra, debiéndose proceder a su inmediata carga y transporte por medios adecuados, dentro de las veinticuatro (24 hs) horas, generando en todos los casos las menores molestias a los peatones y tránsito en general.

D.3 - CARACTERÍSTICAS DE LAS RAMPAS: Las rampas a colocar serán una carpeta de cemento y arena de dos centímetros (2 cm) de espesor colocadas sobre contrapiso de hormigón pobre; su largo útil debe unir la acera con la calzada y su ancho total útil de un metro cuarenta centímetros (1,40 m).



D.4 - FORMA DE MEDICION Y PAGO: Las rampas para discapacitados motrices se pagarán por unidad terminada y aprobada por la Inspección al precio unitario de contrato fijado para el ítem. En el precio se encuentran incluidos todos los materiales, mano de obra y equipos cualquiera sea su tipo, para la correcta terminación del trabajo. También se incluye en el precio la eventual rotura y reconstrucción de veredas.

E. ROTURA Y RECONSTRUCCIÓN DE VEREDAS

E.1 - GENERALIDADES: Este ítem comprende las especificaciones que deberá cumplir el contratista para la reparación de las veredas afectadas por las obras. Los materiales provenientes del levantamiento veredas y que no sean utilizados posteriormente serán retirados de la zona de trabajo, al tiempo de efectuar el depósito de los materiales en predios, sean estos de propiedad fiscal o particular, las tramitaciones y/o pagos que fueran necesarios realizar serán por cuenta exclusiva del mismo. En el caso de que los materiales provenientes de la demolición sean utilizados nuevamente los mismos se podrán acopiar en la vía pública al costado de la zona de trabajo cuidando de no producir entorpecimientos al tránsito. Si tales depósitos se hicieran en la vereda, se deberá arbitrar los medios necesarios para no producir deterioros en la misma, pero si por cualquier causa, se produjeron daños en la misma, el contratista está obligado a repararlas por su cuenta.

E.2 - MATERIALES Y CARACTERÍSTICAS: La reconstrucción de veredas se efectuará tratando en lo posible que las partes a reconstruir reproduzcan las veredas existentes.

E.3 - REFACCION DE VEREDAS: La refacción de veredas estará a cargo del Contratista si no se especificará expresamente en otra forma en el pliego de Condiciones Particulares de las obras a ejecutar. En la reconstrucción se empleará el mismo tipo de material que el de la vereda primitiva. Las veredas de mosaicos se construirán sobre un contrapiso de 8 cm. de espesor de cascotes de ladrillos de la siguiente proporción:

- 1 parte de cal hidráulica en pasta
- 1/4 parte de cementos
- 5 partes de arena gruesa
- 10 partes de cascotes de ladrillo

Los mosaicos se asentarán con mortero compuesto de la siguiente manera:

- 1 1/4 parte de cemento
- 1 parte de cal
- 4 partes de arena gruesa

Si la vereda no tuviera pavimento, será por cuenta del contratista el apisonamiento hasta dejar el terreno en la forma primitiva. Los reclamos que presentarán los propietarios con motivo de la refacción de las veredas deberán ser atendidos de inmediato por el Contratista y en caso de no hacerlo así la Municipalidad adoptará las medidas que crea conveniente y los gastos que se originasen se deducirán de los certificados a liquidar.

E.4 - FORMA DE MEDICION Y PAGO: En la liquidación de refacción de veredas se reconocerá al contratista un sobre ancho de hasta diez centímetros (0,10 m) a cada lado. El contratista abonará por su cuenta toda refacción que exceda esos montos. Si no la efectuara dentro de los diez (10) días hábiles a producida la rotura, al Municipalidad la realizará por su cuenta, descontando su importe de los certificados a liquidar. Los precios unitarios que se contrataron para la refacción de veredas incluirán la provisión de todos los materiales necesarios de reposición o pago de los faltantes, la ejecución en la misma forma que se encontraba la vereda, el transporte de los materiales sobrantes y todas las eventualidades inherentes a la perfecta terminación de esta clase de trabajos. Se certificará y pagará por metro cuadrado el precio unitario de contrato fijado por el contratista para el ítem.



F. CALCE DE CORDONES Y TALUDES DE VEREDAS


F.1 – CALCE DE CORDONES: Una vez finalizadas las tareas de pavimentación con hormigón de las calzadas, en todas aquellas calles que no posean cordón cuneta previamente ejecutado, se deberá proceder al calzado exterior de cordón mediante relleno con suelo seleccionado y compactación de la misma en la zona de veredas. La compactación se realizará mediante pisón manual hasta tener una resistencia adecuada al paso peatonal.

F.2 – TALUDES DE VEREDA: El Contratista deberá generar un talud desde la zona de veredas hasta el borde superior de cordón con una pendiente uniforme que permita el escurrimiento del agua hacia la calzada. La inclinación del talud será dispuesta por la Inspección de obra según el caso e informada mediante Orden de Servicio al Contratista.

G. COMPACTACIÓN DE LA SUBRASANTE

G.1 – COMPACTACIÓN. La subrasante de los pavimentos a ejecutarse tendrá un grado de compactación tal que le otorgue un valor de CBR (Valor Soporte Relativo) de 20 (14,0 Kg/cm²) en todo el ancho de la calzada más un sobreancho de cuarenta centímetros (0,40 m).

De no alcanzarse la resistencia planteada con las características del suelo encontrado in situ se deberá mejorar agregando cal hidratada formando una sub base de un espesor mínimo de veinte centímetros (0,20 m). Las proporciones del estabilizado empleado como sub base, así como sus materiales y metodología de ejecución deberán ser aprobadas por la Inspección de obra.

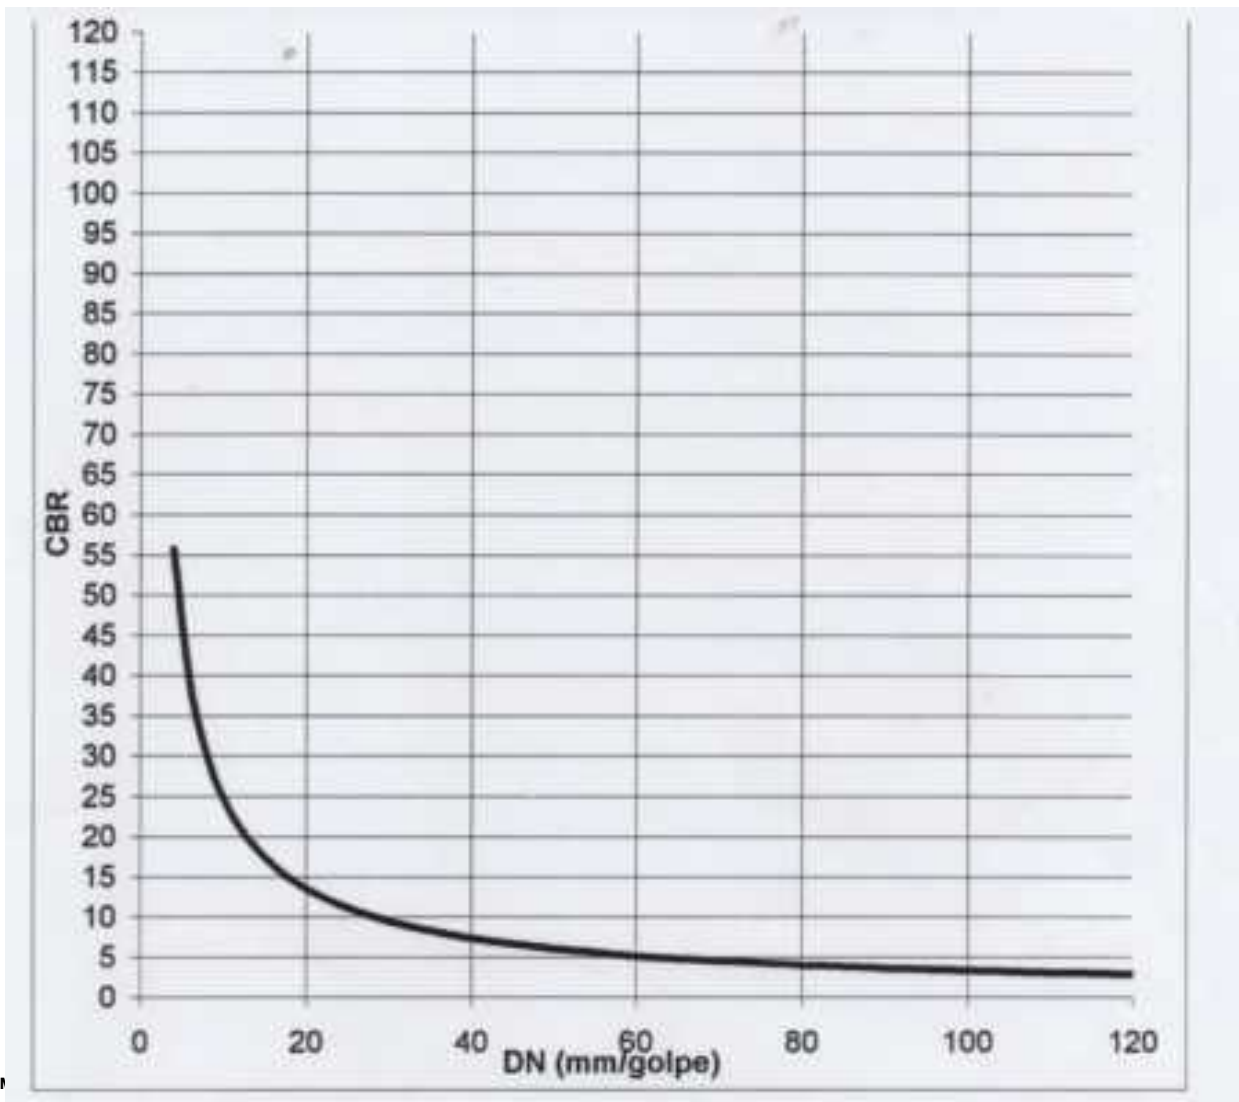

Urbanas en Municipios y Comunas
Gráfico 1: relación CBR-DN del ensayo DCP desarrollado por IMAE.

G.2 – VERIFICACIÓN IN SITU: Para verificar el valor de CBR in situ y su verificación con planteado en el presente Pliego se realizarán ensayos de penetración dinámica de cono (DCP) en una profundidad mínima de sesenta centímetros (0,60 m) y se correlacionarán el siguiente gráfico:

G.3 – CANTIDAD DE VERIFICACIONES: Las verificaciones de compactación mediante DCP se realizarán a razón de una cada treinta metros (30 m), no debiendo realizarse menos de tres (3) por cuadra, en tresbolillo. A juicio de la Inspección de Obra podrá solicitarse mayor cantidad de pruebas en nuevos sitios o concentradas en un mismo lugar sin que esto genere nuevos costos. Ninguna verificación de compactación podrá ser realizada sin contar con el Inspector de Obra presente, al cual deberá notificarse mediante Nota de Pedido veinticuatro horas (24 hs) antes de practicarse el ensayo.

H. MOVIMIENTO DE SUELOS

H.1 – MOVIMIENTO DE SUELOS: El movimiento de suelos se realizará de manera tal de obtener los espesores de pavimento planteados en el proyecto y, de ser necesario, una profundidad mayor para reemplazar el suelo no apto o que no cumpla con los requerimientos de resistencia adecuados.

El suelo natural podrá ser utilizado como subrasante siempre y cuando su VSR sea igual o superior al planteado en el ítem F.1. Todo gasto que surja por necesidad de retiro de mayor cantidad de suelos y rellenos con suelo apto a los previstos no generará al Comitente nuevos costos no presentados en la Oferta.

H.2 – EQUIPOS. Para la ejecución de las tareas de movimiento de suelos, conforme a las exigencias de calidad especificadas, la Contratista deberá disponer en obra de los equipos necesarios, en tipo, cantidad y estado de conservación tales que permitan cumplir con el Plan de Trabajos aprobado. El equipo a utilizar deberá quedar establecido al presentarse la propuesta y el mismo deberá ser el mínimo necesario para ejecutar las obras dentro del plazo contractual, quedando completamente prohibido el retiro de los elementos que componen el mismo mientras dure la ejecución de la obra, salvo aquellos deteriorados, los que deben ser reemplazados por otros con las características exigidas. Todos los elementos utilizados y que componen el equipo para la ejecución de los trabajos previstos, deben ser aprobados por la Inspección y ser mantenidos en condiciones satisfactorias por el Contratista hasta la finalización de la obra. Si durante la construcción se observasen deficiencias o mal funcionamiento de algún equipo, la Inspección ordenará su retiro y reemplazo por otro en buenas condiciones. Los equipos aprobados por la Inspección deberán estar en condiciones de operación que sean apropiadas para la seguridad de la obra y del personal.

H.3 – ACOPIO. Los suelos extraídos serán trasladados por cuenta y cargo de la Contratista a acopio aprobado previamente por la Inspección de Obra. No se permitirá el acopio de suelos en obra por más de veinticuatro horas (24 hs).

El traslado de suelos hasta sitio de acopio y su elección quedarán a cargo de la Contratista, así como las autorizaciones correspondientes en caso de usar terrenos privados o públicos.

El acopio podrá eventualmente realizarse en maestranza municipal previa solicitud de la Contratista al Municipio mediante nota formal. El Municipio dictaminará la posibilidad o no del uso de sus terrenos como acopio y contestará mediante nota formal a los solicitantes.

I. DESAGÜES A CUNETA RUTA NACIONAL N°178

I.1 – UBICACIÓN. En la intersección de Calle 5 y Ruta Nacional N°178, debido al desnivel que la última produce, se deberán materializar dos (2) rejillas de captación de las aguas pluviales que son conducidas junto al cordón de la calzada. Las mismas se ubicarán una a cada lado de la calzada según se demarca en los planos adjuntos al presente pliego.



I.2 – REJAS. Las rejas de captación abarcarán un área mínima de dos metros cuadrados (2 m^2) siendo su forma rectangular con su lado más largo perpendicular al escurrimiento de la calzada y su relación de lados variable entre dos en uno (2:1) y dos y medio en uno (2,5:1). Las mismas estarán construidas con perfiles metálicos de sección “UPN 160”, soldándose los transversales a las espaldas de los longitudinales. El sentido de los perfiles de mayor longitud será perpendicular al tránsito de modo de evitar el ingreso de ruedas de vehículos menores entre las mismas. Las soldaduras deberán realizarse en todo según el reglamento CIRSOC 304 en su versión más reciente y los perfiles provendrán de una firma reconocida que deberá ser aprobada por la Inspección de Obra.

I.3 – APOYO DE LA REJA. Como apoyo de los perfiles laterales se materializará una viga de hormigón armado perimetral de sección transversal cuadrada de quince centímetros (15 cm) de lado. Estará ubicada sobre terreno debidamente compactado y armada con cuatro (4) hierros de diámetro diez milímetros (10 mm) y estribos de diámetro seis milímetro (6 mm) cada quince centímetros.

En caso de necesitarse, el solape de armaduras mínimo será de treinta centímetros (30 cm). Antes de hormigonarse la viga se deberá pedir la verificación por parte de la Inspección de Obra.

I.4 – BOCA DE TORMENTA. La boca de tormenta tendrá una profundidad tal que le otorgue una altura por encima del fondo de cuneta de la Ruta Nacional N°178 de medio metro (0,50 m), contando con una profundidad mínima de treinta centímetros (0,30 m). Las paredes de las mismas podrán ejecutarse en ladrillos comunes o block de hormigón revocados en su interior con revoque impermeable. También podrá ejecutarse hormigón armado, para lo que deberán presentar ante la Inspección de Obra los planos de la misma para ser aprobados.

El fondo será de hormigón pobre de diez centímetros (10 cm) de espesor mínimo.

En el caso de que la margen Sur de la Calle 5, se continuará la salida de la boca de tormenta con un albañal de la misma sección que desaguará a cuneta abierta con una pendiente mínima de cinco por mil (5‰). El albañal será ejecutado con las mismas características de fondo y paredes que la cámara y será cubierto con losas de hormigón armado H-25 o superior, en la zona de espacio verde. Estas losas tendrán un espesor mínimo de ocho centímetros (8 cm) armadas con malla de hierros de diámetro doce milímetros (12 mm) separados quince centímetros (15 cm) en ambos sentidos.

J. PASO DE SERVICIOS EN ZONAS DE OBRA

J.1 – SERVICIOS. La Contratista deberá informarse del paso de servicios en las zonas de obra para evitar roturas y/o daños a las instalaciones que tengan lugar en el sitio. Para esto deberá pedir asesoramiento y planos de la traza de los mismos a las empresas prestatarias de servicios públicos:

-) Agua potable y desagües cloacales: Cooperativa de Provisión de Servicios Públicos Las Parejas
-) Energía eléctrica: Empresa Provincial de la Energía S.A.
-) Gas natural: Litoral Gas S.A.

Deberá, asimismo, la Contratista asegurarse de no dañar instalaciones de empresas proveedoras de otros servicios como la fibra óptica, telefonía, cable, internet, etcétera. Ante la ruptura de algún tendido la Contratista deberá comunicarse inmediatamente con el ente correspondiente solicitando la reparación del servicio a costa propia.

El deterioro o destrucción de los nombrados servicios no representará ningún costo extra para el Comitente.



K. LIMPIEZA PERIODICA Y FINAL

K.1 – LIMPIEZA DE OBRA. El Contratista deberá realizar en forma periódica (conforme el avance de los trabajos e indicaciones de la Inspección) una limpieza general de las áreas afectadas por los trabajos.

La Inspección estará facultada para exigir, si lo creyera conveniente, la intensificación de limpiezas periódicas.

Los residuos producidos por la limpieza y/o trabajos, serán retirados de la obra, por cuenta y cargo exclusivo del Contratista.

Al finalizar los trabajos, el Contratista entregará la obra perfectamente limpia, sea ésta de carácter parcial y/o provisional y/o definitiva, incluyendo el repaso de todos los sectores afectados por los trabajos.



PLIEGO DE ESPECIFICACIONES TÉCNICAS COMPLEMENTARIAS



PLIEGO DE ESPECIFICACIONES TÉCNICAS COMPLEMENTARIAS



M. I. y T.

Unidad de Gestión del “Programa de Infraestructura
para Obras Urbanas en Municipios y Comunas de la Provincia Santa Fe”

**OBRA:
REMODELACIÓN INTEGRAL DE
CALLE DE ACCESO AL ÁREA INDUSTRIAL**

**LOCALIDAD: LAS PAREJAS - DEPARTAMENTO BELGRANO
PROVINCIA DE SANTA FE**

**PLIEGO DE ESPECIFICACIONES TÉCNICAS
COMPLEMENTARIAS**



PLIEGO DE ESPECIFICACIONES TÉCNICAS COMPLEMENTARIAS

ÍNDICE

- Artículo 1: MOVILIZACIÓN y DESMOVILIZACIÓN DE OBRA
 Especificaciones Complementarias
- Artículo 2: CONTROL AMBIENTAL
- Artículo 3: HIGIENE Y SEGURIDAD



PLIEGO DE ESPECIFICACIONES TÉCNICAS COMPLEMENTARIAS

1. MOVILIZACIÓN y DESMOVILIZACIÓN DE OBRA

Especificaciones Complementarias al Artículo 20º del PBCC:

1.1 La descripción de los equipos pertenecientes a la Empresa que el Contratista haya previsto utilizar en la obra, será suministrada en triplicado a la Inspección de Obras, a los diez (10) días de firmado el contrato. El Contratista notificará por escrito que el equipo se encuentra en condiciones de ser inspeccionado, reservándose la Repartición el derecho de aprobarlo si lo encuentra satisfactorio. Deberá acompañar al Plan de Trabajos y Aprovechamiento, las fechas de incorporación del mismo en forma detallada y de acuerdo con la secuencia de ejecución programada.

1.2 Cualquier tipo de equipo inadecuado, inoperable o que en opinión de la Inspección de Obra no llene los requisitos y las condiciones mínimas para la ejecución normal de los trabajos, será rechazado mediante Orden de Servicio al efecto, debiendo el Contratista reemplazarlo o ponerlo en condiciones en forma inmediata, no permitiéndose la prosecución de los trabajos involucrados hasta que el Contratista haya dado cumplimiento con lo estipulado precedentemente.

1.3 La inspección y aprobación del equipo por parte del Ministerio de Infraestructura y Transporte y/o Municipalidad de Las Parejas no exime al Contratista de su responsabilidad de proveer y mantener el equipo en buen estado de conservación, a fin de que las obras puedan ser finalizadas dentro del plazo estipulado.

1.4 Contratista deberá hacer todos los arreglos y transportar el equipo y demás elementos necesarios al lugar del trabajo, con la suficiente antelación al comienzo de cualquier operación, a fin de asegurar la conclusión de la misma dentro del plazo fijado.

1.5 El Contratista deberá mantener controles y archivos apropiados para el registro de toda maquinaria, equipo, herramientas, materiales, enseres, rendimientos, costos operativos, etc., los que estarán en cualquier momento a disposición del Ministerio de Infraestructura y Transporte y/o Municipalidad de Las Parejas.

1.6 El incumplimiento por parte del Contratista de la provisión de cualquiera de los elementos citados, en lo que refiere a las fechas propuestas por él, motivará que la Repartición aplique las penalidades previstas en la Ley de Obras Públicas N° 5188, su Decreto Reglamentario y el Pliego Único de Bases y Condiciones.

Si el Contratista no cumpliera satisfactoriamente con los apartados anteriores, se hará pasible de aplicación de una multa reiterativa diaria del 1/2 ‰ (medio por mil) del valor del contrato mientras dure la infracción, conforme a lo dispuesto por el Artículo N° 80 del Pliego Único de Bases y Condiciones.

2. CONTROL AMBIENTAL

Corresponde lo definido en el Anexo II “PLIEGO DE BASES Y CONDICIONES GENERALES DE DE HIGIENE Y SEGURIDAD Y MEDIO AMBIENTE DEL MlyT” complementando lo indicado en el Pliego de Especificaciones Técnicas.

El total de lo solicitado en el presente artículo, no recibirá pago directo alguno, considerándose incluido en los Gastos Generales de la Obra.

3. HIGIENE Y SEGURIDAD

Corresponde lo definido en el Anexo I “PLIEGO DE BASES Y CONDICIONES GENERALES DE HIGIENE Y SEGURIDAD Y MEDIO AMBIENTE DEL MlyT”, complementando lo indicado en el Pliego de Especificaciones Técnicas.

PLIEGO DE ESPECIFICACIONES TÉCNICAS COMPLEMENTARIAS

El total de lo solicitado en el presente artículo, no recibirá pago directo alguno, considerándose incluido en los Gastos Generales de la Obra.



ANEXOS AL PETC

ANEXOS AL PETC

ANEXO I: HIGIENE Y SEGURIDAD LABORAL (Desde el Artículo N° 1 al Artículo N° 43)

ANEXO II: CONTROL Y PROTECCION DEL MEDIO AMBIENTE



ANEXOS AL PETC



M. I. y T.

Unidad de Gestión del “Programa de Infraestructura
para Obras Urbanas en Municipios y Comunas de la Provincia Santa Fe”

OBRA: REMODELACIÓN INTEGRAL DE CALLE DE ACCESO AL ÁREA INDUSTRIAL

LOCALIDAD: LAS PAREJAS - DEPARTAMENTO BELGRANO
PROVINCIA DE SANTA FE

ANEXOS AL PLIEGO DE ESPECIFICACIONES TÉCNICAS COMPLEMENTARIAS



ANEXOS AL PETC

ANEXO I

“HIGIENE Y SEGURIDAD LABORAL”

INDICE GENERAL

CAPITULO I: “MARCO LEGAL – DEBERES y DERECHOS”

CAPITULO II: “DOCUMENTACION A CARGO DEL EMPLEADOR”

Art. 4 – “Detalle de la Documentación a Remitir a la DPOH”

Art. 5 – “Seguro de Vida”

Art. 6 – “Legajo Técnico”

Art. 7 – “Programa de Seguridad”

CAPITULO III: “CONTROL A CARGO DEL COMITENTE”

Art. 8 – “Desarrollo de las Actividades a Cargo de la DPOH”

CAPITULO IV: “SANCIONES”

Art. 9 – “Sanciones”

CAPITULO V: “INFRAESTRUCTURA DE LA OBRA”

Art. 10 – “Condiciones Generales”

Art. 11 - “Cierre y Señalización de la Obra”

CAPITULO VI: “NORMAS DE PREVENCIÓN EN LAS DISTINTAS ETAPAS DE LA OBRA”

Art. 12 – “Orden y Limpieza”

Art. 13 - “Trabajos de Demolición”

Art. 14 - “Excavaciones”



ANEXOS AL PETC

Art. 15 - “Trabajos con Hormigón”

Art. 16 - “Manipulación de Pinturas”

Art. 17 - “Trabajos Nocturnos”

Art. 18 - “Condiciones Meteorológicas”

CAPITULO VII: “NORMAS DE PREVENCIÓN EN EL USO DE EQUIPOS Y HERRAMIENTAS DE ACCIONAMIENTO MANUAL Y MECANICAS”

Art. 19 - “Máquinas para Trabajar la Madera”

Art. 20 - “Herramientas de Accionamiento Manual y Mecánicas Portátiles”

Art. 21 - “Escaleras”

Art. 22 - “Andamios”

Art. 23 - “Cables Metálicos de Uso General”

Art. 24 - “Eslingas, Ganchos, Anillos, Grilletes y Accesorios”

Art. 25 - “Soldadura y Corte a Gas”

Art. 26 - “Compresores”

Art. 27 - “Uso Correcto de Herramientas Manuales”

CAPITULO VIII: “MANEJO DE EQUIPOS HIDRAULICOS - NORMAS DE PROCEDIMIENTO PARA MOVIMIENTO DE SUELO”

Art. 28 - “Maquinaria Pesada”

Art. 29 - “Puesta en Marcha del Equipo”

Art. 30 - “Operación del Equipo”

Art. 31 - “Movimiento del Equipo” (Carreteo)

Art. 32 - “Estacionamiento y/o Parada”

Art. 33 - “Uso de Elementos de Protección Personal”

Art. 34 - “Recomendaciones”



ANEXOS AL PETC

CAPITULO IX: “NORMAS DE PROCEDIMIENTO PARA EL TRANSPORTE DE CARGAS Y EQUIPOS”

Art. 35 - “Consideraciones Previas al Inicio del Transporte”

Art. 36 - “Ascenso y Descenso del Equipo sobre el Carretón”

CAPITULO X: “NORMAS DE PROCEDIMIENTO COMPLEMENTARIAS”

Art. 37 - “Accidente In Itínere”

Art. 38 - “Levantamiento de Cargas”

Art. 39 - “Ropa de Trabajo”

Art. 40 - “Elementos de Protección Personal”

Art. 41 - “Plan de Capacitación”

CAPITULO XI: “EMERGENCIA – PRIMEROS AUXILIOS”

Art. 42 - “Prescripciones Generales a Seguir Ante Un Accidente”

Art. 43- “Primeros Auxilios”



ANEXOS AL PETC

ANEXO I

“HIGIENE Y SEGURIDAD LABORAL”

CAPITULO I:

Marco Legal- Deberes y Derechos:

Art.Nº1: La Contratista está obligada a dar cumplimiento a todas las Leyes, Dtos. y Resoluciones en vigencia y a crearse. En tal sentido, deberá respetar y hacer cumplir a sus dependientes las disposiciones que emanen de los siguientes cuerpos legales:

- a) Ley Nº 19.587/72 “Higiene y Seguridad en el Trabajo”.
- b) Ley Nº 24.577/96 “Accidentes de Trabajo y Enfermedades Profesionales” y su Dto. Reglamentario Nº 170/96.
- c) Dto.911/96 “Industria de la Construcción”, reglamentario de la Ley Nº 19.587/72.
- d) Resoluciones de la Superintendencia de Riesgos del Trabajo (SRT) Nº 231/96, 51/97, 35/98, 319/99, 552/01, 62/02, 310/02 y 295/03.
- e) Ley 20.744 “Ley de Contrato de Trabajo”.
- f) Ley 22.250 “Estatuto de los Trabajadores de la Construcción”.

Art.Nº 2: La Contratista en su condición de Empleador, así como también los Subcontratistas designados y aceptados por la repartición, serán absolutamente responsables de cualquier accidente o enfermedad profesional que ocurra al personal a su cargo, como así también a terceros y sus bienes, haciendo suyas las obligaciones que de ello deriven.

Art.Nº 3: Personal Técnico en Higiene y Seguridad de la Dirección Provincial de Obras Hidráulicas, tendrá a su cargo la coordinación de todas las actividades emergentes de la aplicación de las leyes y decretos definidos en el Art 1, a tal efecto, las atribuciones que le corresponden son las siguientes:

- a) Verificar el cumplimiento estricto por parte del Empleador, de la Normativa Legal Vigente en Salud y Seguridad Ocupacional (SYSO) y de toda otra disposición que sobre el particular se establezca.
- b) Disponer de la constancia de inspección de obra por parte de la Aseguradora de Riesgos del Trabajo (ART) del Empleador y de su Asesor de Riesgos, en cada certificación. Ambos deberán establecer un plan de visitas para verificar el cumplimiento del Programa de Seguridad y del Plan Integral de Prevención de Daños y Riesgos. El cronograma de asistencia responderá a las características, etapas y riesgos potenciales emergentes y deberá ser establecido antes del inicio de la obra, adjuntándolo al Plan Integral de Prevención de Daños y Riesgos.

Cuando se realicen las visitas de verificación (ART y Prevencionista de Empresa) se dejará constancia de la actividad realizada, las observaciones y mejoras indicadas, como así también del seguimiento sobre el cumplimiento de esas mejoras. Estas constancias deberán ser adjuntadas al Legajo Técnico existente en la obra y como mínimo contendrán los siguientes datos:

- * Identificación de la obra.
- * Fecha de la visita.

ANEXOS AL PETC

- * Tareas realizadas.
 - * Actividades que se desarrollaban en ese momento en la obra.
 - * Objetivos y plazos establecidos cuando corresponda.
 - * Firma del técnico o profesional a cargo de la tarea y del Representante Técnico.
- c) Inspeccionar la obra periódicamente, realizar las observaciones que considere conveniente (a través de un informe técnico) y de presentarse situaciones de gravedad que amerite la paralización de las actividades del sector comprometido, proceder al efecto previa comunicación al Inspector de la Obra.
- d) Aplicar las sanciones correspondientes en caso de incumplimiento de los puntos anteriores.

CAPITULO II:

Documentación a Cargo del Empleador:

Art.Nº 4: En función de la legislación vigente, el Empleador (Contratista y/o Subcontratista/s) deberá presentar al Comitente (MlyT), la siguiente documentación:

- a) Programa de Seguridad (previo al inicio de las actividades y aprobado por la ART).
- b) Plan Integral de Prevención de Daños y Riesgos (previo al inicio de las actividades y será remitido directamente a la DPOH).
- c) Examen Médico Preocupacional (antes de comenzar los trabajos) y Periódicos (cada 6 meses).
- d) Aviso de Inicio o Reinicio de Obra (con 5 días hábiles como mínimo de anticipación antes de iniciar los trabajos).
- e) Listado de Clínicas o Sanatorios cercanos a la obra.
- f) Constancia de Visita de la ART y de su Asesor de Riesgos (del mes que se certifica) y con la información detallada en el Art 3.
- g) Programa Integral de Capacitación del Personal Operativo y de Conducción (de acuerdo al Plan Integral de Prevención de Daños y Riesgos).
- h) Estadística Siniestral (cada 4 meses).
- i) Legajo Técnico (a disposición permanentemente en el centro operativo de la obra).
- j) Póliza individual y transferible para el personal de Inspección, la misma deberá cubrir incapacidad permanente o muerte. Esta póliza, cuyo costo estará a cargo de la contratista deberá abarcar el periodo correspondiente desde el inicio de la obra y hasta la recepción provisoria de la misma.

Art.Nº 5 - "Seguro de Vida": Tal cual se expresa en el punto j) del Art. Nº4, el Empleador deberá contratar un seguro de responsabilidad civil a personas y bienes, que cubra todos los efectos de accidentes o daños que se produzcan como consecuencia de la ejecución de la obra.

Las pólizas, tanto propias como de subcontratistas aceptados por el Comitente, deberán ser endosadas a nombre del Ministerio de Infraestructura y Transporte y ser exhibidas antes de iniciar los trabajos y cada vez que se exijan. Bajo ningún concepto se permitirá el autoseguro. La compañía aseguradora deberá estar autorizada por la Superintendencia de la Nación, con domicilio legal en la Ciudad de Santa Fe.

El Empleador deberá presentar al Comitente, dentro de los 10 (diez) días hábiles de la suscripción del

ANEXOS AL PETC

contrato de obra pública, los modelos de pólizas correspondientes a los seguros, así como del contrato respectivo y una lista de compañías de seguros propuestas.

El Comitente podrá objetarlas dentro de un plazo de 5 (cinco) días hábiles, sino formulara objeciones dentro de dicho plazo, los modelos se tendrán por aprobados y el Empleador podrá contratarlo con cualquier compañía aseguradora de dicha lista.

Si los observase, el Comitente tendrá 5 (cinco) días hábiles para presentar nuevos modelos de póliza o nuevas compañías aseguradoras a satisfacción del Comitente.

Las pólizas que se contraten deben establecer en forma expresa la obligación del asegurador de notificar al Comitente las omisiones o incumplimientos de cualquier naturaleza en que incurriese el Empleador.

La contratación de seguros por parte del Empleador no limitará ni disminuirá su responsabilidad cualquiera sea la contingencia que ocurra y le sea atribuible.

Art.º 6 – “Legajo Técnico”: El Legajo Técnico, está constituido por la documentación generada por el Servicios de Higiene y Seguridad de la Contratista, para el control efectivo de los riesgos emergentes en el desarrollo de la obra (Resolución Nº 231/96 de la SRT). Contendrá información suficiente de acuerdo a las características volumen y condiciones bajo las cuales se desarrollaran los trabajos y deberá actualizarse incorporando las modificaciones que se introduzcan en la programación de las tareas. Deberá permanecer en el frente de obra a disposición del Comitente y estará rubricado por el responsable de Higiene y Seguridad y el Representante Técnico de la Contratista. Contendrá la siguiente información:

- a) Memoria descriptiva de la obra.
- b) Programa de Seguridad.
- c) Programa Integral de Capacitación.
- d) Registro de evaluaciones e intervenciones efectuado por el Servicio de Higiene y Seguridad de la Empresa, en donde se asentará en cada una de las visitas efectuadas a la obra la gestión instrumentada por el citado servicio.
- e) Plano o esquema del obrador y servicios auxiliares (depósitos, talleres, alojamiento, etc.).
- f) Nomina del personal que trabajará en la obra, el cual será actualizado inmediatamente en casos de altas o bajas.
- g) Deberá estar rubricado por el Representante Técnico y el Responsable de Higiene y Seguridad de la Contratista y tendrá que ser aprobado (en los términos del artículo 3º de la presente Resolución), por un profesional en Higiene y Seguridad de la ART.

Art.º 7 – “Programa de Seguridad”: El Empleador deberá confeccionar el Programa de Seguridad que integra el Legajo Técnico según lo dispuesto por la Resolución Nº 51/97 de la SRT para cada obra que inicien. En el caso de existir varias empresas que lleven a cabo una obra determinada (UTE) y siendo una de ellas la principal, el Programa de Seguridad Único (Resol. Nº 35/98 de la SRT) será ejecutado por dicha empresa, caso contrario, de ser todas las firmas con igual grado de importancia, la UTE deberá designar en forma expresa y fehaciente al Contratista (que asumirá como principal), encargado de coordinar las tareas de Higiene y Seguridad, durante todo el tiempo que dure la obra. Por otro lado es importante destacar, que aquellas empresas que conforman una UTE (exceptuando la principal) o bien que actúen en carácter de subcontratista, en ambos casos, las mismas no están exentas de notificar el inicio de las tareas a sus respectivas aseguradoras, como así también en la presentación del Programa de Seguridad Parcial elaborado por ellos (parte de la obra que le corresponda), el cual deberá adaptarse al Programa de Seguridad Único que elabore el Contratista Principal. Es importante destacar, que los Servicios de Higiene y Seguridad de las Empresas Contratistas, son los responsables en poner en práctica el plan de trabajo

ANEXOS AL PETC

establecido en el Programa de Seguridad, aprobado y fiscalizado por sus respectivas ART.

CAPITULO III:

Control a Cargo del Comitente:

ArtNº 8: Tal cual se establece en el Art.Nº3, el Gobierno Provincial representado por el Ministerio de Infraestructura y Transporte en su carácter de Comitente, tiene el derecho y el deber de exigir al Empleador (Contratista), el cumplimiento estricto de la legislación vigente en materia de Higiene y Seguridad. A tal efecto, personal técnico responsable de Higiene y Seguridad de la Dirección Provincial, coordinará los trabajos que considere necesario, los mismos según el desarrollo de las actividades, serán los siguientes:

- 1) Toda documentación que se presente previo al inicio de las actividades:
 - a) Programa de Seguridad y Aviso de Inicio o Reinicio de Obra, deberá estar aprobado por la ART. No obstante ello, el Comitente se reserva el derecho de rechazar dicha documentación, argumentando fehacientemente este rechazo y no permitir el inicio de las tareas en obra.
 - b) El Programa Integral de Prevención de Daños y Riesgos será remitido a consideración de la DPOH.
- 2) Antes de comenzar las tareas en el frente de obra, se verificarán las condiciones de infraestructura indispensable, como así también la entrega de los Elementos de Protección Personal (EPP) y la Capacitación Inicial, caso contrario no se iniciarán los trabajos.
- 3) Previo a la emisión del certificado por parte del Comitente, el Empleador deberá presentar como parte integrante de la documentación para elaborar el mismo, una constancia de visita a obra por parte de su ART y un informe técnico detallando las acciones instrumentadas por su responsable en Higiene y Seguridad, ambos corresponderán al mes que se certifica y estarán rubricados por el Representante Técnico. Si se carece de esta documentación (constancia de la ART e informe del Servicio de H y S de la empresa), se procederá a aplicar las sanciones que correspondan.
- 4) El Inspector de la Obra designado por el Comitente, posee facultades y atributos para exigir al Empleador que se corrijan situaciones que puedan poner en riesgo la integridad psicofísica de los trabajadores, terceros y/o bienes, en este sentido, podrá solicitar se interrumpan las tareas del sector de la obra comprometido, hasta tanto se tomen las medidas correctivas correspondientes. La emisión de la Orden de Servicio, adquiere automáticamente obligación hacia el Empleador, el cual deberá cumplirla en tiempo y forma.
- 5) El Equipo Técnico de Higiene y Seguridad de la Dirección Provincial de Obras Hidráulicas, llevará a cabo inspecciones a la obra en forma periódica y programada, o bien si la circunstancia así lo amerita, la frecuencia en dichas inspecciones responderán al tipo y ritmo de obra que se trate. El contratista a través de su Representante Técnico y/o Asesor en Riesgo, está obligado a participar de estas inspecciones, siempre y cuando se le comunique de la misma.

Los profesionales de HyS del MlyT, tendrán las atribuciones para verificar la calidad y el estado de los EPP (Elementos de Protección Personal) y ropa de trabajo, estado de los equipos, herramientas, calidad y disposición en las obras de los elementos de apoyo para su ejecución (andamios, tableros eléctricos redes de conducción eléctrica etc.) y todo otro tipo de elementos utilizados para ejecutar los trabajos, quedando a su criterio exigir su cambio y/o reposición. Al igual que en el caso de los Inspectores de Obra, tendrán la atribución de suspender las actividades del sector comprometido, comunicando esta situación al Representante Técnico y/o Asesor de Riesgos de la Contratista, si los mismos no se encuentran en la obra al momento de la inspección.

ANEXOS AL PETC

6) Conforme a lo establecido en el Plan de Capacitación (entregado en el transcurso del primer mes de trabajo), el Empleador deberá remitir al Comitente, el detalle de los temas abordados y la nómina del personal afectado, con la firma que certifique su asistencia. Por otra parte, se exigirá la Estadística Sinistral (cada 4 meses), los resultados de los Exámenes Médicos Preocupacional y Periódicos y la Póliza de Seguro para el Personal de Inspección.

7) Siempre que el Comitente lo considere oportuno y necesario, podrá solicitar la presencia del Representante Técnico y del Asesor de Higiene y Seguridad del Empleador, a los fines de poner en conocimiento metodologías de trabajo y analizar la marcha de la obra.

CAPITULO IV:

Sanciones:

Art. Nº 9: La falta de cumplimiento por parte de la contratista, de cualquiera de las acciones a su cargo que surgen del presente, será considerado falta grave ya que la misma puede ser origen de un accidente personal de consecuencias imprevisibles. A tal efecto, el Comitente procederá de la siguiente forma:

1) Se le comunicará a la Contratista a través de una Orden de Servicio la falta cometida, se le dará instrucciones acerca de las medidas de corrección a aplicar, otorgándosele un plazo para su cumplimiento.

2) De no verificarse el cumplimiento en tiempo y forma del punto anterior, se procederá a sancionar a la contratista. La misma consiste en la aplicación de una multa de carácter no reintegrable y cuyo porcentaje se calculará sobre el monto total de la obra con la última redeterminación vigente. El monto será determinado por la Inspección de Obra y oscilará entre el 0,5 por mil y el 2 por mil, y será descontado directamente del certificado de obra.

CAPITULO V:

Infraestructura de la Obra: Los elementos de infraestructura que a continuación se detallan, deberán estar presente en la zona de obra al momento de iniciarse las tareas, caso contrario la Inspección de la Obra no autorizará su inicio.

Art. Nº 10–“Condiciones Generales”:

a) Alojamiento – Sanitarios: El alojamiento para el personal de obra, deberá respetar condiciones de higiene satisfactorias, iluminación y comedor adecuado y servicios sanitarios suficientes (lo cual incluye el agua para ducharse a temperatura acorde al período del año). Asimismo, el agua de consumo debe ser potable y en cantidad suficiente, debe asegurarse permanentemente el suministro a todos los trabajadores, cualquiera sea el lugar de sus tareas en condiciones, ubicación y temperatura adecuada.

Por otra parte, la Contratista deberá disponer de baños químicos en óptimas condiciones, en cada uno de los frentes de obra y establecerá un programa regular de recolección de todos los residuos sanitarios y orgánicos, cuya disposición se hará fuera de la obra a satisfacción de la Inspección y de acuerdo con las normas que regulen este tipo de tareas. El costo que demande esta actividad, será solventado por la empresa.

b) Almacenamiento de Materiales: En el almacenamiento de materiales, deben cumplirse las siguientes condiciones:

-) En los sectores afectados para el almacenamiento de los materiales, deberá observarse orden y limpieza.
-) Contarán con vías de circulación apropiada.

ANEXOS AL PETC

- J Los materiales a almacenar se dispondrán de modo tal de evitar deslizamiento o caída (sobre todo si se trata de bolsas).
- J Las barras de hierro deben sujetarse firmemente para evitar que rueden o se desmoronen.
- J Cuando se almacene materiales sueltos como tierra, piedra, arena, etc., no se deberá afectar el tránsito del personal.
- c) Vehículos: Previo a su uso, se deberá verificar lo siguiente:
 - J El sistema electromecánico, sistema de frenos y dirección, luces frontales, trasera y bocina.
 - J Los dispositivos de seguridad tales como señales de dirección y fono luminosas (que adviertan sobre su desplazamiento), luneta, extinguidores de incendio, sistema de alarma para neumáticos, espejos retrovisores, luces de marcha atrás, superficies antideslizantes en paragolpes, pisos y peldaños, cinturón de seguridad, marcas reflectantes, etc.
 - J Deberán llevar un rótulo con indicación de carga máxima admisible que soporta.
 - J Estarán provistos de frenos que puedan inmovilizarlos aún cuando se hallen cargados al máximo de su capacidad, en cualquier condición de trabajo y en máxima pendiente admitida.
 - J En ningún caso podrán transportar personas, a menos que estén adaptados para tal fin, también está prohibido que las personas asciendan, desciendan o pasen de un vehículo a otro estando estos en movimiento.
 - J En aquellos vehículos en los que no se pueda disponer de cabinas cerradas, estarán provistos de pórticos de seguridad de resistencia suficiente en caso de vuelco. Los camiones volcadores deben obligatoriamente poseer una visera o protector de cabina.
 - J Se deberá limpiar permanentemente de aceite, grasa, barro o cualquier otra sustancia resbaladiza, los peldaños de ascenso y descenso.
 - J Cualquier trabajo que se realice debajo de un vehículo o maquinaria, se efectuará mientras éste se encuentre detenido y debidamente calzado y soportado con elementos fijos.
 - J Todas las unidades contarán con sus seguros al día y la revisión técnica correspondiente de sus elementos de seguridad para ingreso a obra. Deberán estar provistos de extinguidores de incendio, de acuerdo a la carga de fuego a la que están expuestos.
- d) Protección Contra Caídas de Personas: Deberá adoptarse ciertas medidas de extremo cuidado, a los efectos de evitar caídas hacia fosas ejecutadas con el objeto de construir puentes, alcantarillas, canales, etc., del personal afectado directamente a la tarea o bien a aquellos que realicen trabajos de inspección. Dentro de las precauciones a considerar, podemos destacar la colocación de cartelería necesaria indicando entre otras cosas, peligro de caídas, derrumbes, suelo resbaladizo, transitar con sumo cuidado sin acelerar la marcha, etc., se tendrá que instalar barandas, vallas, que impidan el acceso en forma directa e intespectiva. Asimismo, será obligatorio la utilización de los Elementos de Protección Personal (EPP) como cascos, cinturones salvavidas (arnés, cinturón de seguridad), guantes, calzado y ropa apropiada,
- e) Instalaciones Eléctricas: El personal que realice trabajos en contacto con elementos energizados (tableros y/o equipos de explosión), deberá ser adecuadamente capacitado por la empresa sobre los riesgos a que está expuesto y en el uso de material, herramientas y equipos de seguridad. Del mismo modo, recibirá instrucciones sobre cómo socorrer a un accidentado por descarga eléctrica y primeros auxilios. En tal sentido, se deberá cumplir con las siguientes consignas:

ANEXOS AL PETC

- J) Disponer de tableros eléctricos debidamente equipados con disyuntores eléctricos o puestas a tierra, de acuerdo al riesgo a cubrir. Asimismo, los cableados se ejecutaran con cables de doble aislación, en ningún caso podrán ser colocados a nivel del suelo (suspendidos a 2,40 m de altura o bien enterrados y protegidos).
 - J) Realizar periódicamente verificaciones del estado de la instalación eléctrica.
 - J) No efectúe ninguna tarea de reparación (del circuito, cableado, etc.) bajo tensión, recuerde que toda instalación será considerada como tal, mientras no se compruebe lo contrario, ya sea con aparatos, detectores o verificadores destinados al efecto.
 - J) Dé aviso cuando se estén efectuando tareas de reparación en líneas o aparatos eléctricos, para evitar que accidentalmente alguna persona pueda energizar el sistema. Asimismo, bloquear y colocar en el tablero de toma, un rótulo de advertencia bien visible con la inscripción "Prohibido Maniobrar" y el nombre del responsable del trabajo.
 - J) Después de finalizados los trabajos, se repondrá el servicio. A tal efecto, el responsable de la tarea, deberá comprobar personalmente que se hayan retirado las herramientas, materiales sobrantes y elementos de señalización.
 - J) Evite la presencia de conductores y llaves defectuosas.
 - J) No deje conductores sueltos con tensión.
 - J) Verifique el buen estado de funcionamiento de las herramientas de mano (taladros, amoladoras, etc.).
 - J) No se emplearán escaleras metálicas, metros, aceiteras y otros elementos de materiales conductores en instalaciones con tensión.
 - J) Colocar la señalización necesaria ("Peligro Electrocución") y delimitar adecuadamente el sector próximo al tablero (a los efectos de impedir su acceso directo).
 - J) No efectúe trabajos en forma precipitada. El exceso de confianza, la falta de conocimientos adecuados o una deficiente supervisión, son las causas más frecuentes de accidentes.
 - J) Contrate personal idóneo para efectuar cualquier tipo de trabajo eléctrico. Dicho personal está obligado a utilizar los elementos de protección personal adecuados, tales como guantes dieléctricos, zapatos con suelas dieléctricas, protección ocular, etc.
- f) Extintidor contra Incendio: Se Instalarán extinguidores de polvo químico triclase ABC, cuya capacidad y ubicación estén definidas conforme el riesgo que deban cubrir, serán colocados en lugar visible y al alcance directo de cualquier operario.
- g) Teléfonos de Emergencia: Colocar en lugar visible los números telefónicos de: ART, Policía, Bomberos y Centro Asistencial de Emergencia.

Art. Nº 11 - "Cierre y Señalización de la Obra": Toda obra que por su ubicación y características técnicas amerite su cierre total, el mismo deberá ejecutarse con elementos que impidan el acceso de terceros a la misma.

En cuanto a la señalización, la misma tendrá en cuenta fundamentalmente el tipo de cruce (rutas nacionales, provinciales o camino comunal), debe indicar claramente el riesgo del que se pretende advertir, sin dar lugar a confusiones y se utilizarán colores de seguridad para identificar personas, lugares y objetos físicos y asignarles un significado relativo a la seguridad, los colores a utilizar serán los establecidos por las Normas IRAM 10.005 y 2507 o las que las reemplacen.

En tal sentido, antes de comenzar los trabajos la Contratista deberá tramitar la autorización

ANEXOS AL PETC

correspondiente ante las autoridades de la Comuna, Municipio, DPV, DNV o la empresa concesionaria, según corresponda. Toda vez que se lleve a cabo un desvío provisorio, antes de comenzar la obra de arte o canalización, el Contratista deberá documentar (ante Escribano Público) las consignas y reglamentaciones que en materia de Higiene y Seguridad requiera el Ente involucrado para habilitar el nuevo paso transitorio. Los gastos que los trámites demanden serán por cuenta exclusiva de la Contratista.

Se deberá mantener las condiciones de seguridad necesaria durante el lapso de tiempo que dure su habilitación. El Contratista está obligado a colocar y mantener en perfectas condiciones las señales de tránsito, para su visualización diurna y nocturna, incluso deberá disponer de señalización luminosa para indicar cualquier peligro o dificultad en el tránsito.

Se colocarán balizas para señalamiento nocturno ubicadas en todos los puntos de riesgo y en todos los obstáculos e interrupciones en la zona de tránsito vehicular o de personas. Se recomienda las balizas del tipo destellante con batería propia, pero se aceptarán los típicos faroles rojos, no se podrán utilizar balizas de combustible. En el caso de utilizar faroles rojos, éstos deben ser alimentados por energía eléctrica con una tensión máxima de 24 voltios, no aceptándose el uso directo de tensión de 220 voltios.

De existir esporádicas afluencias de agua que comprometan la seguridad y continuidad del tránsito, se adoptarán las medidas precautorias necesarias mientras dure la situación que las motiva, siendo el Contratista el único responsable por las contingencias que deriven de la falta de adopción de aquellas.

A tal efecto, destacará personal que alertará al tránsito de la situación existente, pudiendo llegar, si las circunstancias lo aconsejan a interrumpir el mismo, hasta que desaparezcan los motivos que dieran lugar a la emergencia.

CAPITULO VI:

Normas de Prevención en las Distintas Etapas de la Obra:

Art. N° 12 – “Orden y Limpieza”: Siendo una de las causales más importantes en la generación de accidentes en obra, la Contratista deberá instrumentar las siguientes acciones preventivas:

- J No se acumularán escombros ni material de desecho de ningún tipo en los lugares de trabajo, más que los producidos durante la jornada laboral, los cuales serán retirados antes de finalizar la misma.
- J No deben quedar dispersos por la obra los elementos de trabajo para los cuales se asignará un lugar apropiado para su acopio, disponiéndolos de tal modo que no obstruyan los lugares de trabajo y de paso.
- J Deberán eliminarse o protegerse todos aquellos elementos punzo-cortantes, tales como hierros, clavos, etc.
- J El material sobrante de las excavaciones deberá ser retirado al mismo ritmo que el de la ejecución de las obras.
- J En todo momento debe evitarse la acumulación de tierra en los cordones, que impidan el normal escurrimiento del agua a lo largo de los mismos.
- J Durante la ejecución de los trabajos, el Contratista mantendrá el sitio de las obras libre de toda obstrucción innecesaria y almacenará o se deshará de las maquinarias y materiales sobrantes.
- J En todo momento deberá mantener libres, seguros y en buenas condiciones los accesos a las propiedades frentistas, tomando además las medidas necesarias para el libre acceso de vehículos a los garajes existentes.

ANEXOS AL PETC

-) Al finalizar la obra, el Contratista hará limpiar y reacondicionar por su cuenta los lugares en donde se ejecutaron los trabajos y sus alrededores, retirando las construcciones auxiliares y estructura del obrador, la maquinaria, restos de materiales, piedras, escombros, tierra, maderas y cualquier otro elemento resultante de dicho trabajo.

Art.º 13 - “Trabajos de Demolición”: El responsable de Higiene y Seguridad de la empresa, establecerá las condiciones, zonas de exclusión y restantes precauciones a adoptar de acuerdo a las características, métodos de trabajo y equipos utilizados. El responsable técnico de la tarea, deberá verificar su estricta observancia, siendo el acceso a la zona de seguridad, exclusivamente reservado para el personal afectado a los trabajos.

Art.º 14 – “Excavaciones”: En este tipo de tareas, se deberán tener en cuenta las siguientes consideraciones:

-) Verificar permanentemente la resistencia del suelo en los bordes de la excavación. Cuando en estos lugares se deban realizar ciertas tareas como por ejemplo acomodar materiales, desplazar cargas o efectuar cualquier tipo de instalación, el responsable de Higiene y Seguridad, establecerá las medidas adecuadas para evitar la caída de personal, material, equipo, herramientas, etc..
-) Cuando exista riesgo de desprendimiento, las paredes de la excavación serán protegidas mediante tablestacas, entibado u otro medio eficaz.
-) No se permitirá la permanencia de trabajadores en el fondo de pozos y zanjas cuando se utilicen para la profundización medios mecánicos de excavación, a menos que estos se encuentren a una distancia como mínimo de 2 (dos) veces el largo del brazo de la máquina excavadora.

Art. Nº 15 – “Trabajos con Hormigón”:

-) Los materiales utilizados en los encofrados deben ser de buena calidad, estar exentos de defectos visibles y tener la resistencia adecuada. Asimismo, los apuntalamientos de acero no deben usarse en combinación con apuntalamiento de madera.
-) Todas las operaciones, así como el estado del equipamiento serán supervisados por el responsable de la tarea.
-) Durante el período constructivo no deben acumularse sobre la estructura: cargas, materiales, equipos que resulten peligrosos para la estabilidad. La misma disposición tiene validez para las estructuras recientemente desencofradas.
-) En el caso de utilizar apuntalamientos de madera empalmados, éstos deberán estar distribuidos y cada puntal no deberá poseer más de un empalme. Los empalmes deben ser reforzados para impedir la deformación.
-) Durante la soldadura de la armadura, deben prevenirse los riesgos de incendio de los encofrados.
-) Esta totalmente prohibido trasladar personas en los baldes transportadores de hormigón.
-) La remoción del apuntalamiento, elementos de sostén y equipamiento sólo podrá realizarse cuando la Jefatura de Obra haya dado las instrucciones necesarias.

Art. Nº 16–“Manipulación de Pinturas”: Habrá que analizar las condiciones a reunir por los depósitos de almacenamiento de las pinturas y seguidamente las pautas a tener en cuenta en el propio sitio de aplicación del impermeable. Evidentemente, que una mala praxis traerá aparejado los siguientes riesgos: Incendios, Contaminación, Inconvenientes Respiratorios y de Piel. Las consignas a respetar, serán las siguientes:

ANEXOS AL PETC

Almacenamiento:

a) En los lugares en donde se almacenen pinturas, pigmentos y sus diluyentes está prohibido:

- J Fumar e ingerir alimentos y bebidas.
- J Utilizar dispositivos o herramientas con llama abierta u otras fuentes de ignición.
- J Obstruir pasos y salidas con materiales.
- J Mezclar o trasvasar productos almacenados.
- J Depositar trapos, estopa, papeles, etc.
- J Depositar residuos de pintura u otros elementos ajenos a este depósito.

b) Las características físicas de los depósitos, deben cumplir con las siguientes condiciones:

- J Ser de construcción no propagante de llama.
- J Mantenerse bien ventilado y a baja temperatura.
- J Protegerse del sol directo y fuentes de calor radiante.
- J Contar con sistemas de extinción apropiados.
- J Contar con instalaciones eléctricas estancas.

Mezcla y Preparación:

- J Ningún operario utilizara estos productos, si no está capacitado en la prevención no solo de riesgos contra incendio sino básicamente intoxicación.
- J La preparación deberá realizarse en lugar abierto, en donde el posible derrame no contamine el medio (contrapisos, arena, piedra, etc.). De cualquier manera de producirse el mismo, se deberá arrojar arena y luego de secado, juntar con los desechos.
- J El personal que deba manipular las pinturas, protegerá sus manos usando guantes apropiados. En caso de contacto con la piel, se deberá limpiar inmediatamente, con agua y jabón neutro (de lavar la ropa).
- J De producirse el ingreso de estos productos en ojos, se deberá lavar con abundante agua durante no menos de 10 minutos.

Aplicación:

- J Para proteger la piel, los pintores llevarán guantes y usaran ropa de trabajo adecuada.
- J Los trabajadores usaran equipos de protección respiratoria para quitar la pintura con disolventes.
- J Los trabajadores se limpiarán la piel con productos apropiados y que sean inofensivos.
- J Se deberán tomar precauciones especiales para efectuar trabajos de pintura en proximidades de instalaciones eléctricas donde haya riesgo de formación de chispas.
- J Los trapos sucios, raspaduras de pinturas y desechos impregnados en pintura, deberán arrojarse en recipientes de metal con tapa.
- J Una vez finalizada la jornada laboral, se deberán sacar de la obra, los recipientes que contengan residuos.
- J Los trabajadores que utilicen pistolas de pulverización deberán: ajustar la presión de la pistola para que

ANEXOS AL PETC

no produzca una pulverización excesiva y si hubiera corriente de aire, colocarse de manera tal que dicha corriente no proyecte hacia ellos o hacia otros trabajadores la pintura pulverizada.

Art. N° 17 – “Trabajos Nocturnos”: Las obras podrán ser ejecutadas tanto de día como de noche, de acuerdo con los horarios que establezcan las leyes de trabajo, toda actividad nocturna podrá ser realizada con previa autorización de la Inspección de obra.

En tal caso, el Servicio de Higiene y Seguridad de la Contratista, deberá tomar conocimiento y dejar asentado en el Legajo Técnico las consignas preventivas a respetar al efecto, no iniciándose las actividades sino se cumplimentan con lo especificado.

Art. N° 18 – “Condiciones Meteorológicas”: Toda vez que se presenten condiciones meteorológicas adversas para el normal desarrollo de las tareas y que puedan poner en riesgo la vida y/o salud del trabajador, se suspenderán las actividades hasta tanto subsista esta situación. Entre los factores naturales extremos se cita lo siguiente:

- a) Altas y Bajas Temperaturas: Se tomara en cuenta lo establecido por la Resolución 295/03 del MTESS.
- b) Precipitaciones: Toda vez que se produzca eventos lluviosos (de cualquier magnitud) y sus consecuencias, se suspenderán las actividades hasta tanto cese el fenómeno y las condiciones de la zona de obra permitan el desplazamiento de vehículos, equipos y personal.
- c) Alerta Meteorológico: En presencia de alertas meteorológicos (lluvias, vientos, descargas eléctricas atmosféricas, etc.), se tomarán los recaudos necesarios a los efectos de suspender las actividades.
- d) Fuertes Vientos: Cuando se presenten vientos de magnitud que pongan en peligro el desarrollo de las tareas, las mismas se interrumpirán.

En todos los casos, el Representante Técnico de la Empresa, será el encargado de aplicar las medidas estipuladas anteriormente.

CAPITULO VII:

Normas de Prevención en el uso de Equipos y Herramientas de Accionamiento Manual y Mecánicas:

Art. N° 19 – “Maquinas para Trabajar la Madera”: El personal que desarrolle tareas en el área de carpintería deberá estar adecuadamente capacitado en los riesgos inherentes a dichas actividades y en el uso de los EPP que deben utilizar. Las máquinas y restantes equipos estarán dotados de las protecciones que garanticen la seguridad de los trabajadores. Asimismo, contarán con sistema de parada de emergencia de fácil acceso y visualización.

Toda limpieza o mantenimiento se debe efectuar siempre con la máquina detenida y sin contacto con la fuente de energía. La sierra circular debe estar provista de resguardos que cubran la parte expuesta de corte, por encima de la mesa, la sierra de cinta o sinfín deber tener la hoja completamente recubierta hasta la proximidad del punto de corte, mediante dispositivo regulable. La máquina cepilladora debe poseer resguardo de puente que cubra la ranura de trabajo en todo su largo y ancho.

Art. N° 20 – “Herramientas de Accionamiento Manual y Mecánicas Portátiles”:

-) Las herramientas deben ser depositadas antes y después de su utilización en lugares apropiados que eviten riesgos de accidentes por caída de las mismas. En su transporte se observarán similares precauciones.

ANEXOS AL PETC

-)] Toda falta o desperfecto que sea notado en una herramienta o equipo portátil, ya sea manual, por accionamiento eléctrico, neumático, activado por explosivos u otras fuentes de energía, debe ser informado de inmediato al responsable del sector y retirada del servicio.
-)] Los trabajadores deberán ser adecuadamente capacitados en relación a los riesgos inherentes al uso de las herramientas que utilicen y también a los elementos de protección.
-)] Las herramientas portátiles accionadas por gatillo deben poseer seguros, a los efectos de impedir el accionamiento accidental del mismo. Los elementos cortantes, punzantes o lacerantes, deben estar dotados de resguardos tales que no entorpezcan las operaciones a realizar y eviten accidentes.
-)] En ambientes que presenten riesgos de explosiones e incendio, el responsable de Higiene y Seguridad debe determinar las características que deben tener las herramientas a emplearse en el área. En sectores de riesgo con materiales inflamables o en presencia de polvos cuyas concentraciones superen los límites de inflamabilidad o explosividad, solo deben utilizarse herramientas que no provoquen chispas.

Art.º 21 – “Escaleras”: Las principales causas que ocasionan caídas desde las escaleras son entre otras cosas, las siguientes: rotura de la misma o de alguna de sus partes, deslizamiento de lado o giro, que resbale el pie del operario o pierda el equilibrio durante el ascenso o descenso, resbalar o romperse alguna de las herramientas de trabajo, etc. A continuación se describen las medidas de seguridad a tener en cuenta:

-)] Trasladar las escaleras con sumo cuidado, evitando arrastrarlas o golpearlas.
-)] No deberán usarse escaleras a las que le falte algún peldaño o lo tengan defectuoso.
-)] Observe que la base de la escalera no tenga suciedad o sustancias resbaladizas adheridas, no suba con zapatos sucios de barro o grasa que lo exponga a sufrir un resbalón.
-)] Use escaleras de longitud adecuada, es muy peligroso apoyar las mismas sobre cualquier objeto para conseguir una mayor altura.
-)] Observe que el piso en el lugar donde deba apoyarla, presente superficie regular y firme y libre de conductos eléctricos.
-)] De apoyarse una escalera sobre superficies tales que queden expuestas a deslizamientos y no pudieran sujetarse perfectamente, un operario la sostendrá al pie de la misma.
-)] Las escaleras portátiles como las de extensión no deberán soportar más que el peso de un hombre por vez, tampoco se las utilizará para otros fines que para los que han sido destinadas.
-)] Al subir o bajar de una escalera, hágalo de frente a la misma y sujetándose con ambas manos, las herramientas pequeñas en un bolsillo apropiado, las grandes súbalas por intermedio de una soga.
-)] Evite usar el último peldaño superior, use escaleras de longitud tal que le permita pararse, por lo menos, dos peldaños antes del último.
-)] Siempre que trabaje con herramientas de mano sobre escalera, deben mantenerse las manos limpias de grasa o cualquier otra sustancia que puedan hacer que se zafen.
-)] Cuando trabaje en una escalera sosténgase con una mano. No trate de estirarse con demasiada hacia un lado a menos que la escalera esté convenientemente sujeta o el operario utilice el cinturón de seguridad, es conveniente aproximar la escalera al lugar de trabajo.
-)] Será necesario inspeccionarlas a intervalos frecuentes y regulares, se recomienda hacerlo por lo menos una vez cada tres meses. Si ha recibido un fuerte golpe (como consecuencia de una caída),

ANEXOS AL PETC

debe ser inmediatamente inspeccionada.

- J Los principales detalles que se deben tener en cuenta en las inspecciones regulares son entre otros: peldaños flojos, tornillos de madera y/o tuercas flojas o mal ajustadas, largueros y/o peldaños agrietados, rajados, rotos, astillados o gastados, largueros con salientes metálicos que puedan lastimar las manos de los operarios, trabas, guías, punteras y demás herrajes flojos o gastados, sogas de las escaleras en estado deficiente, etc..

Art. Nº 22 – “Andamios”:

- J El material utilizado para el armado de este tipo de andamios será tubo de caño negro con costura.
- J Quedará totalmente prohibido el uso de tubos debilitados.
- J Los elementos constitutivos de estos andamios deben estar rígidamente unidos entre sí.
- J Los andamios metálicos deben estar reforzados en sentido diagonal y a intervalos adecuados en sentido longitudinal y transversal.
- J Deben presentar una buena condición de estabilidad, la superficie de apoyo debe estar nivelada, antes de proceder a su ascenso, deberá verificarse que los tornillos estén apretados y que dicho andamio no se encuentre inclinado.
- J La plataforma de trabajo, será de 0,60 m de ancho.
- J Deberá ascenderse solamente por la escalera del costado y de ser necesario se deberá utilizar cinturón de seguridad o arnés, amarrado a dicho andamio.
- J Durante la operación de ascenso o descenso, el operario dispondrá ambas manos para tal función.
- J El sistema de anclaje debe contemplar que los tubos de fijación a estructura resistente, deben estar afianzados al andamio en los puntos de intersección entre montantes y largueros, estarán anclados al edificio uno de cada dos montantes en cada hilera de largueros alternativamente y en todos los casos el primero y el último montante del andamio.

Art. Nº 23–“Cables Metálicos de Uso General”:

- J Serán de acero, de una sola pieza, no aceptándose uniones longitudinales.
- J No tendrán fallas visibles, nudos, quebraduras, etc.
- J Las terminales y sujetadores de cables deben ser examinados antes de su uso.
- J Los cables deben ser lubricados periódicamente, no usándose para ello, ácidos ni álcalis.
- J Los cables que presenten desgaste, corrosión, alargamiento e hilos rotos deben ser desechados.
- J El diámetro de las poleas o de los carretes en los que se enrolle el cable, no debe ser inferior al fijado en la recomendación escrita del fabricante de dicho cable.
- J Todo terminal de cable debe estar constituido por elementos que tengan una resistencia mayor a la del cable (1,5 veces mayor).

Art. Nº 24 – “Eslingas, Ganchos, Anillos, Grilletes y Accesorios”:

- J Las capacidades de carga nominal varían con cada configuración y con el ángulo de apertura con respecto a la vertical. El fabricante debe emitir tablas con los respectivos valores.
- J Cuando las eslingas sean cables, deben mantenerse limpias y lubricadas.

ANEXOS AL PETC

-)] Cuando se usen dos o más eslingas colgadas de un mismo gancho o soporte, debe verificarse que cada una de ellas, esté tomada en forma individual del referido elemento, no admitiéndose que se tome una eslinga a otra.
-)] Los trabajadores deben mantener sus manos y dedos alejados tanto de las eslingas como de la carga.
-)] En el caso de las eslingas de faja de tejido de fibra sintéticas, su resistencia deberá ser suficiente a los esfuerzos especificados por su fabricante, debe poseer espesor y ancho uniforme, no presentar deshilachados ni estar cortados de una faja más ancha, la faja debe estar confeccionada con hilo de igual material.
-)] Cada eslinga deberá ser marcada o codificada de manera que pueda ser identificado por su nombre o marca del fabricante, capacidad de carga nominal para su uso y tipo de material del que está constituida.
-)] En el caso de las eslingas de acero, deben ser de acero carbono o inoxidable, deben ser ensayadas antes de su uso y después de cada reparación y deben ser rechazadas siempre que presente las siguientes anomalías: soldadura quebrada o defectos metálicos, alambres cortados en cualquier lugar, reducción del diámetro de los alambres superiores, deterioro metálico de los extremos que hagan que su ancho se vea disminuido en un 10%.
-)] Las eslingas no deben ser arrastradas por el piso, ni sobre ninguna superficie abrasiva, no serán retorcidas ni anudadas, no serán dejadas caer desde altura, no se depositarán en lugares que les provoquen agresiones mecánicas o químicas.
-)] En general deben ser inspeccionadas por el responsable de la tarea antes de cada uso, toda reparación deberá ser efectuada por su fabricante o personal especializado. El personal afectado a tareas que utilicen eslingas de faja metálica deberán ser adecuadamente adiestrado en las respectivas operaciones y capacitado en relación a los riesgos específicos de esa actividad y del uso de sus accesorios. El responsable de Higiene y Seguridad, intervendrá en la determinación de los métodos de trabajo.
-)] Todo accesorio que se utilice con las eslingas, debe tener una resistencia mínima de 1,5 veces la resistencia de la eslinga.
-)] Los ganchos deben ser de acero forjado y poseerán un pestillo de seguridad que evite la caída accidental de las cargas.
-)] El diámetro de las poleas o roldanas debe ser 20 veces el diámetro del cable a utilizar.

Art.º 25 – “Soldadura y Corte a Gas”: En las tareas de corte o soldadura se utilizarán equipos que reúnan las condiciones de protección y seguridad de los trabajadores. El personal afectado a las tareas deberá estar debidamente adiestrado y capacitado en relación a los riesgos específicos de las mismas, se le proveerá de equipos de protección adecuados a dichos riesgos, determinados por el responsable de Higiene y Seguridad de la empresa.

Cuando el trabajador ingrese a un espacio confinado, se le proveerá de cinturón de seguridad y cable de vida, para efectuar rescate de emergencia, debiendo ser asistido desde el exterior durante el lapso que dure la tarea. Los cilindros de gas comprimido, permanecerán en el exterior mientras se realice la tarea, cuando se interrumpan los trabajos, se retirarán los sopletes del interior del lugar.

En las obras en que se realicen trabajos de soldadura y corte de recipientes que hayan contenido sustancias explosivas o inflamables, se los limpiará mediante procedimientos de inertización y degasificación.

ANEXOS AL PETC

Art. Nº 26 – “Compresores”: Todas las máquinas compresoras de aire, líquidos u otros productos deben poseer en placas legibles las siguientes: nombre del fabricante, año de fabricación, presión de prueba y de trabajo, número de revoluciones del motor y potencia del mismo. Dichos equipos estarán dotados de manómetros protegidos contra estallido y de dispositivos automáticos de seguridad que impidan que se sobrepase la presión máxima admisible de trabajo. Los elementos móviles (manchones, poleas, correas o partes que presenten riesgo de accidente) deben ser adecuadamente resguardados.

Art. Nº 27 – “Uso Correcto de Herramientas Manuales”: El uso de herramientas manuales tales como Martillo, Tenaza, Cortafierro, Cucharas, Baldes, etc., transfiere ciertos riesgos producto de su manipulación, que si bien no son tan trascendentes, el uso repetitivo de estos elementos y el exceso de confianza por parte de los operarios, hacen que se reiteren constantemente accidentes como, Golpes y Cortes en Manos, Caídas de Herramientas en Pies, Ingreso de Mezcla en Ojos, Dolores Musculares en Manos y Articulaciones, etc.. Ante esta situación, es importante tener en cuenta lo siguiente:

-)] No deberá perderse la visión sobre la zona de trabajo.
-)] Verificar que el cabo del martillo, se encuentre en perfectas condiciones.
-)] Verificar que la cabeza del cortafierro, no se encuentre con excesos de hierro que puedan ocasionar cortes en la mano.
-)] Verificar que el filo del cortafierro, sea el adecuado.
-)] Los baldes no deben estar ocupados en su totalidad (75 % es lo correcto).
-)] Toda vez que existan restos de mezcla sobre el andamio o en el piso, que comprometan la estabilidad (resbalones) del trabajador, sobre su base de trabajo o en el ascenso del propio andamio, se retirará la misma antes de iniciar las tareas.
-)] Antes de iniciar las tareas, se deberá tener en cuenta las cañerías existentes en el interior de la pared, fundamentalmente en lo que respecta a Electricidad y Gas. Para lo cual, la dirección de tomas con centros son de muchas importancia.
-)] Ningún otro operario ubicado en planta, permanecerá debajo del andamio o en las inmediaciones, ya que las caídas de herramientas o restos del material podrían ocasionar serios riesgos de golpes en la cabeza.
-)] Este atento, no se distraiga durante la tarea, el exceso de confianza es una las principales causas de accidentes.

CAPITULO VIII:

Manejo de Equipos Hidráulicos – Normas de Procedimiento para Movimiento de Suelo:

Art. Nº 28 – “Maquinaria Pesada”: Antes de iniciarse cualquier tipo de actividad con un equipo pesado, es imprescindible tener en cuenta ciertas reglas y recomendaciones por parte del encargado de la obra. Las mismas incluyen entre otras cosas:

-)] Pleno conocimiento para el manejo del equipo.
-)] Reconocimiento de la zona de trabajo, lo cual incluye: tipo de suelo, distancia de trabajo, zona por donde se va a trasladar, presencia de líneas de media y alta tensión, tipo de alcantarillado, si debe trabajar en la vía pública, la maquina deberá estar convenientemente señalizada con lo indicado en el código de circulación, deberá conocer las normas de circulación en la zona de trabajo a través de banderolas, vallas, señales luminosas y/o sonoras.

ANEXOS AL PETC

-) Tener bien claro cuáles son los objetivos de la obra y fluida charla con el encargado y/o técnico responsable de la misma.
-) Exigir y utilizar los elementos de protección personal (botas, protección de oídos, guantes, cinturón abdominal antivibratorio) y ropa de trabajo adecuada.

Art.º 29 – “Puesta en Marcha del Equipo”: Previo a poner en marcha el equipo se deberán realizar una serie de controles de acuerdo con el manual del constructor de la máquina, cualquier anomalía que se observe se anotará en un registro de observaciones y se comunicará al encargado y/o técnico responsable de la obra quien a su vez deberá transmitir tal novedad al Inspector de la Obra. No obstante ello, las medidas que a continuación se detallan, son fundamentales para desarrollar una tarea con seguridad.

-) Mirar alrededor de la máquina para observar posibles fugas de aceite, piezas o conducciones en mal estado, etc.
-) Controlar los faros de luces de posición, las intermitentes y stop.
-) Controlar el estado de los neumáticos en cuanto a presión y cortes en los mismos.
-) Controlar los niveles de aceite y agua.
-) Limpiar los parabrisas, los espejos y retrovisores, quitar todo lo que pueda dificultar la visibilidad.
-) No dejar trapos en el compartimiento del motor.
-) El puesto de conducción (cabina) debe estar limpio, quitar el aceite, la grasa y el fango del suelo.
-) No dejar en el piso de la cabina de conducción, objetos diversos tales como herramientas, trapos, etc., utilizar para ello la caja de herramientas.
-) Comprobar que ninguna persona se encuentre en las cercanías de la máquina.
-) Secarse las manos y quitarse el fango de los zapatos.
-) Verificar la regulación del asiento.
-) Colocar todos los mandos en punto muerto y verificar que las indicaciones de los controles sean normales.
-) Verificar el buen funcionamiento de los frenos principales y de parada, girar el volante en los dos sentidos y colocar las diferentes marchas.

Art.º 30 – “Operación del Equipo”: Esta tarea incluye dos etapas: preparación del terreno por donde se desplazará el equipo excavador y trabajo de excavación propiamente dicho. En ambos casos se presentan situaciones riesgosas para el maquinista o bien hacia terceros, esto se debe en algunos casos por la característica que presenta el lugar en donde se realizan las tareas (canales muy profundos, taludes fácilmente desmoronables, presencia de follaje muy tupido, pendientes peligrosas, etc.) y en otros casos por la negligencia de los operarios. Aquí es importante destacar que la mayoría del personal trabaja en forma independiente (sin apoyo exterior de ayudantes o señalero).

A modo de síntesis, a continuación se detallan ciertas medidas generales a tomar a los fines de mitigar las graves consecuencias ante un accidente:

-) No subir a ningún otro personal.
-) No dejar estacionar a nadie en los alrededores de la máquina.
-) No utilizar la pala como andamio o apoyo para subir personas.

ANEXOS AL PETC

-] No colocar la cuchara por encima de la cabina del camión (cargarlo de atrás).
-] Colocar el camión paralelamente a la máquina y cargarlos con precaución.
-] Trabajar siempre que sea posible con el viento en dirección al avance de la retroexcavadora, de esta manera el polvo no impedirá la visibilidad.
-] Cuando el suelo está en pendiente, frenar la máquina y trabajar con el equipo a 90° con la traza del canal (con el largo a 90° a la dirección del canal).
-] Siempre que sea posible, colocar el equipo sobre una superficie llana, preparada y situada lo suficientemente lejos de zonas con riesgos de desmoronamiento.
-] Para desplazarse sobre un terreno en pendiente orientar el brazo hacia la parte de abajo tocando casi el suelo (a los efectos que actúe como tope ante un posible vuelco).
-] Al parar el equipo, orientar la pluma hacia la parte baja de la pendiente y apoyarla en el suelo.
-] La velocidad de circulación en un suelo con pendiente, es la misma tanto en subida como en bajada.
-] No bajar nunca una pendiente con el motor parado, o en punto muerto, si hacerlo con una marcha puesta.
-] No derribar con la cuchara elementos de construcción en los que la altura por encima del suelo es superior a la longitud de la proyección horizontal del brazo en acción.
-] Equipar a la cabina de una estructura que proteja al conductor contra caída de materiales.

Art. Nº 31–“Movimiento del Equipo (Carreteo)”: El traslado del equipo por sus propios medios, es una función básica para concretar los trabajos. Las zonas de operación en muchas ocasiones se encuentran con obstáculos naturales (desniveles, follajes, zonas de cañadas, etc.) y artificiales (montículos, alambrados, cunetas de caminos, alcantarillados, etc.) que sumado a la existencia de la electrificación rural y los cruces de caminos transitados y vías del FFCC, hacen que esta tarea merezca una atención especial. Dentro del ámbito de la seguridad, las medidas a tomar son las siguientes:

-] Antes de efectuar cualquier desplazamiento con la máquina, mirar alrededor, observando que no haya trabajadores en sus inmediaciones.
-] No trabajar en las proximidades de una línea eléctrica aérea con tensión, sin asegurarse que se han tomado las distancias mínimas de seguridad. Estas son de 3 m para menos de 66.000 voltios y 5m para las de más de 66.000 voltios.
-] Circular a cierta distancia de las zanjas, taludes de los canales y toda alteración del terreno que pueda posibilitar el vuelco de la máquina.
-] En el caso de cruces de alcantarillas y/o puentes en donde no se conoce su estado, solicitar la información sobre el mismo a la comuna o bien al Organismo Provincial o Nacional competente.
-] Cuando se proceda al cruce de cunetas verificar previamente la profundidad de las mismas y el ancho de boca correspondiente.
-] Posterior a todo evento pluviométrico, controlar el estado del suelo, realizar una pequeña movida y verificar la capacidad de maniobra y como responden los controles de la máquina.
-] Cuando se vaya a circular cruzando caminos comunales y rutas se bloquearan los estabilizadores de la pluma y la zona que gira con los mecanismos previstos al efecto.

Art. Nº 32 – “Estacionamiento y/o Parada”: Toda vez que el operario culmine su trabajo de la jornada o

ANEXOS AL PETC

bien por alguna circunstancia deba interrumpir la tarea, se deben respetar ciertas reglas que hacen a la seguridad fundamentalmente de terceros y a la preservación del propio equipo. Las mismas son:

-] Parar la máquina en terreno llano, calzar las ruedas y apoyar la cuchara sobre el suelo.
-] El suelo donde se estacione será firme y sólido, no estacionar en charcos ni barro (fundamentalmente en invierno ya que puede helar).
-] No estacionar próximo a canales con mucha pendiente transversal. Si se está trabajando sobre caminos muy transitados, estacionar lo más alejado posible de la calzada.
-] Para parar la máquina, consultar el manual del constructor.
-] Colocar todos los mandos en punto muerto.
-] Colocar el freno de parada y desconectar la batería.
-] Quitar la llave de contacto y cerrar la puerta de la cabina con llave.
-] Bajar de la cabina utilizando las empuñaduras y escaleras diseñadas para ello, siempre mirando hacia el equipo.

Art. Nº 33– “Uso de Elementos de Protección Personal”:

-] Casco Protector: Habitualmente el puesto del conductor está protegido por la cabina, pero es indispensable el uso del casco protector cuando se abandona la misma para circular por la obra.
-] Botas de Seguridad Antideslizantes: El calzado de seguridad es importante debido a las condiciones en las que se suele trabajar en la obra (con barro, agua, aceite, grasas, etc.). Son también adecuados para que no resbalen los pedales de maniobra.
-] Protección de Oídos: Cuando el nivel sobrepase el margen de seguridad establecido (85 db), será obligatorio el uso de auriculares o tapones homologados.
-] Guantes: El conductor deberá disponer de guantes adecuados para posibles emergencias mecánicas durante el trabajo.
-] Cinturón Abdominal Antivibratorio: Este cinturón cumple con el objeto de quedar protegido de los efectos vibratorios sobre las vísceras abdominales y evitan el lanzamiento del conductor fuera del equipo en caso de vuelco u otro accidente.
-] Ropa de Trabajo: No se deben utilizar ropas sueltas que puedan ser atrapadas por elementos en movimiento. Eventualmente, cuando las condiciones atmosféricas lo aconsejan, el conductor deberá disponer de ropa que lo proteja de la lluvia.

Art. Nº 34 – “Recomendaciones”:

-] No ingerir bebidas alcohólicas antes y durante el trabajo.
-] No tomar medicamentos sin prescripción médica, especialmente tranquilizantes.
-] No transportar a nadie en la cuchara.
-] Cuando alguien debe guiar al maquinista, éste no lo perderá nunca de vista.
-] No dejar nunca que este ayudante toque los mandos.
-] Encender los faros al final del día para ver y ser visto.
-] Estar únicamente atento al trabajo.

ANEXOS AL PETC

CAPITULO IX:

Normas de Procedimiento para el Transporte de Cargas y Equipos:

Art. N° 35 – “Consideraciones Previas al Inicio del Transporte”: Al hablar de riesgo en el transporte de estas unidades, entran en juego diversos factores entre los cuales podemos considerar, el tipo de maquinaria a movilizar (algunas pueden superar las 30 toneladas de peso), su medio de transporte (carretones), las vías de comunicación (rutas asfaltadas y caminos de tierra), las condiciones meteorológicas y la capacidad por parte del responsable del trabajo. Evidentemente que la presencia de algunos o todos ello, hacen que esta tarea pueda presentar ciertos riesgos.

- J) Verificar el Estado de la Movilidad Utilizada (Carretón): Aquí conjuntamente con el mecánico a cargo y el chofer, se observará en detalle el estado de los neumáticos, resortes, amortiguadores, palancas, partes esenciales del motor, frenos, luces, sistema de bloqueo de maniobras de ascenso y descenso y todo aquello que signifique condiciones de seguridad por parte del equipo de transporte.
- J) Analizar el Destino de la Unidad a Transportar: El responsable a cargo de la tarea deberá tener en cuenta dos aspectos fundamentales: por un lado el destino propiamente dicho de la máquina (ciudad, pueblo, zona rural, camino comunal, ruta provincial o nacional, etc.), es decir a donde va realizar el trabajo y por otro lado las condiciones atmosféricas imperantes en la zona de transporte y descarga de la unidad.
- J) Optimizar el Recorrido: Aquí vale destacar, que no siempre el camino más corto es el más conveniente, se debe tener en cuenta el tipo de ruta, si es asfaltada o no, si esta concesionada, su transitabilidad, su ancho de calzada, el estado de las banquetas, el estado general de la misma (presencia o no de pozos), cruces de alcantarillas y puentes. Al respecto cabe destacar, que en muchas de nuestras rutas se han modificado su ancho de calzada, pero las alcantarillas no han sido cambiadas.
- J) Condiciones Atmosféricas Imperantes: Las características topográficas y edafológicas de nuestra provincia, hacen que los fenómenos meteorológicos tengan una importancia regional, por ende en ciertas ocasiones puede suceder que el evento se desarrolle en pleno proceso de transporte, agravándose esto último en caminos de tierra. A tal efecto el responsable del envío de la unidad, deberá comunicarse con la Comuna, Municipio más cercano al lugar de destino final y verificar la situación en la zona, más aún ante posibles alertas meteorológicas.

Art. N° 36 – “Ascenso y Descenso del Equipo sobre el Carretón”: Se tendrá que tener en cuenta:

- J) Tipo de Maquinaria a Transportar: Los equipos pesados y de largo alcance son más susceptibles a movimientos bruscos, por tal motivo, su calzado sobre el carretón debe hacerse con mucho cuidado, verificando su estabilidad en cada uno de los movimientos.
- J) Tipo de Suelo y Espacio Disponible: Esta situación puede tornar muy complicada la maniobra, a tal punto de producir interrupción de los trabajos, ya que en su defecto, puede llegar a ocasionar deslizamientos con graves consecuencias. Por tal motivo, se debe analizar previamente el estado del suelo (si hubo precipitaciones antecedente, si es arenoso, etc.), la pendiente y el espacio existente.
- J) Iluminación: Muchas veces el montaje y desmontaje de las unidades, se realiza al final de la jornada laboral, lo cual incorpora una cuota de riesgo, al trabajar en forma rápida, eventualmente desconcentrados y con escasa luminosidad. En esta circunstancia, se deberá aumentar los recaudos con apoyatura externa ya sea del ayudante o bien con luz artificial.
- J) Carretón de Transporte: Los equipos modernos de transporte ofrecen importantes condiciones de seguridad en relación a los más antiguos, esto se refiere entre otras cosas, a su longitud, ancho, altura,

ANEXOS AL PETC

rampas de acceso, sistema de bloqueo de maniobras, etc..

- J) Consejos y Recomendaciones: La tarea del traslado del equipo pesado, encierra una serie de inconvenientes que a priori pueden determinarse, pero también es cierto que existen un número considerable de los mismos que no pueden cuantificarse y que dependen muchas veces de las aptitudes de quienes transitan por rutas y caminos. Ante esta circunstancia, lo recomendable es brindar al conductor del carretón, todos los elementos que hacen a la seguridad y que describimos en los ítem anteriores, pero debemos además aconsejarlo sobre los riesgos que encierra una maniobra imprudente, como así también el consumo exagerado de comidas, el ingerir bebidas alcohólicas, correr contra el reloj, permitir que otra persona conduzca el vehículo, trasladar a personas ajenas a la tarea, etc.. Asimismo, deberá controlar permanentemente las funciones de la unidad (luces, frenos, etc.) y limitarse exclusivamente a las funciones de traslado y apoyo en el ascenso y descenso del equipo pesado.

CAPITULO X:

Normas de Procedimiento Complementarias:

Art. Nº 37 – “Accidente In Itínere”: Se denomina así a los accidentes que ocurren durante el trayecto directo desde el hogar al trabajo y viceversa, sin apartarse del camino habitual.

- J) Respete en todo momento las normas de tránsito vigentes.
- J) Cuente con habilitación acorde con el vehículo que conduce.
- J) Al manejar adopte una conducta segura, concéntrese, evite distracciones.
- J) Respete los límites de velocidad.
- J) Mantenga su vehículo en buenas condiciones.
- J) Si conduce auto, colóquese el cinturón de seguridad.
- J) Si circula con moto o bicicleta, tenga presente que son vehículos más vulnerables y que en caso de accidente su cuerpo absorberá casi la totalidad del choque o la caída.
- J) Cuando circule con moto utilice casco.
- J) Verifique que su bicicleta cuente con luz delantera, ojo de gato en la parte trasera y material reflectante en los bordes anteriores y posteriores de los pedales.
- J) Asegúrese de conducir por el sector derecho de la calzada, uno detrás de otro (en fila india), para evitar entorpecer el tránsito.
- J) Manténgase alerta, no transporte bultos que puedan dificultar su visión o su manejo.
- J) Si viaja en colectivo, sea cauteloso al ascender o descender.
- J) Si se desplaza caminando, cruce las calles por la senda peatonal, verificando a ambos lados, la proximidad de vehículos.

Art. Nº 38 – “Levantamiento de Cargas”: El manipuleo manual y el transporte de materiales está reconocido como una causa importante de lesiones y enfermedades profesionales. Los riesgos de la manutención manual son de dos tipos: heridas en manos y extremidades inferiores y sobreesfuerzos, caracterizados esto últimos por lesiones en columna, lumbalgias y hernias discales, las causas principales son una posición incorrecta del cuerpo y el movimiento de materiales u objetos relativamente pesados. Existen ciertos elementos de referencia que caracterizan esta problemática aumentando el riesgo:

ANEXOS AL PETC

- a) Característica de la Carga: Muy pesada o muy voluminosa inestable o no.
- b) Esfuerzo Físico Necesario: se lleva a cabo con tensión del tronco, se realiza con posición inestable.
- c) Característica del Medio de Trabajo: El espacio resulta insuficiente, el suelo es desigual con desniveles, la temperatura, humedad y circulación del aire son extremas.
- d) Exigencias de la Actividad: Los esfuerzos son muy frecuentes o prolongados, las distancias o traslados de la carga son demasiado grandes.
- e) Factores Individuales: Inaptitud física y/o falta de conocimientos, inadecuación de ropas o equipos de trabajo (EPP).

En nuestro caso, los trabajadores están expuestos a dos tipos de trabajos:

Dinámico: Dicho personal realiza un esfuerzo seguido de un leve descanso, por tal motivo, los músculos se encuentran bien irrigados con la entrega del oxígeno necesario y la eliminación de los desechos. Por ejemplo personal que se encuentra en planta baja, preparando el material a elevar, el mortero a aplicar a las superficies, etc..

Estático: Es cuando se realiza un esfuerzo continuo, de esta manera el músculo se contrae permanentemente y como consecuencia de ello no se produce una irrigación sanguínea óptima. Por ejemplo personal que se trabaja en el cambio de cubiertas de techos, interior de las torres, etc.

Cabe destacar, que los músculos de la espalda y hombros por ser los que mantienen la postura, están realizando un trabajo estático de manera continua.

Sabemos que la columna vertebral participa de todos los movimientos del cuerpo, esto se debe fundamentalmente a su gran flexibilidad, la columna está constituida para estar en posición vertical y no para levantar o cargar en posición inclinada.

Técnicas y Métodos de Trabajo:

-) Al tener que elevar grandes pesos, se debe hacer con los músculos de las piernas y nalgas, partiendo de la posición de cuclillas y manteniendo la parte superior del cuerpo erecto y tenso.
-) Cuando la espalda está encorvada hacia delante o hacia atrás, se produce una desviación de la columna, sometiendo a los músculos y ligamentos del lado contrario a la concavidad a una fuerte tracción y a las aristas y vértebras del lado cóncavo a una sobrepresión.
-) En nuestro caso los trabajadores que deban levantar cargas superiores a los 30 kg., deberán hacerlo entre dos operarios, por ejemplo el manipuleo de bolsas de cemento, el armado de la tirantería, el ascenso de tabloncillos de madera, etc..
-) Se usarán fajas lumbares que dificulten el levantamiento de cargas con movimientos incorrectos.

Art. N° 39 – “Ropa de Trabajo”: Previo a la iniciación de las tareas, se determinará el tipo de ropa a utilizar. Las mismas, deberán cumplir con las siguientes pautas:

-) Será de tela flexible de fácil limpieza y desinfección y adecuada a las condiciones del puesto de trabajo.
-) Ajustará bien al cuerpo del trabajador sin perjuicio de su comodidad y facilidad de movimiento.
-) Las mangas serán cortas o en su defecto ajustarán adecuadamente.
-) Cuando deban ejecutarse tareas en contacto con el agua, se suministrará la ropa y el calzado correspondiente. Si las condiciones climáticas imperantes lo requieran, se proveerá de equipo de

ANEXOS AL PETC

protección contra el frío.

Art. N° 40 – “Elementos de Protección Personal (EPP)”: Es importante destacar que el equipo de protección personal no elimina el riesgo, por lo que no debe ser considerado como la protección óptima, aunque se debe tener en cuenta que una proporción considerable de accidentes laborales ocurren debido a la falta, al no uso o uso indebido de ellos.

Es responsabilidad de la Contratista proveer a sus trabajadores de los EPP adecuados. El trabajador tiene la obligación de utilizar los mismos y de mantenerlos, como así también comunicar su deterioro y de esta forma solicitar su recambio. Previamente el responsable de Higiene y Seguridad de la empresa, deberá capacitar y entrenar sobre el uso y conservación de los equipos y elementos. Al respecto es importante destacar:

- J Se prohíbe la utilización de elementos y accesorios (bufandas, pulseras, cadenas, etc.) que puedan significar un riesgo adicional. En el caso de poseer cabello largo, el mismo deberá estar recogido o cubierto.
- J Todo fabricante, importador o vendedor de equipo y EPP, será responsable en el caso de comprobarse que los accidentes o enfermedades que se produjeron, fueron como consecuencia de la deficiencia de dichos equipos y elementos.
- J Los equipos y EPP serán de uso individual y no intercambiable. Dicho material deberá ser destruido al término de su vida útil.
- J Todos los EPP se ajustarán a las Normas IRAM, que regula la fabricación de los mismos. La Inspección de la DPOH, podrá requerir el certificado correspondiente.
- J En la elección de los elementos debe combinarse grado de protección con confort. El mejor EPP es aquel que se usa.
- J Es necesario que el trabajador esté convencido de la necesidad de usar el elemento en función de preservar su salud. La manera más indicada de lograrlo es mediante la capacitación.
- J Verificar periódicamente el estado del protector.
- J Es fundamental la participación de los supervisores en la concientización de los empleados.

Resumen de los Elementos de Protección Personal:

a) Protección del Cráneo: Casco que podrán ser de ala completa alrededor o con visera únicamente en la frente. Los riesgos a cubrir incluye: caída de objetos (impacto y/o penetración), golpes en la cabeza y contactos eléctricos.

b) Protección de Ojos y Cara: El objetivo que se persigue en el uso de este tipo de protección, es impedir radiaciones nocivas y evitar el ingreso de materiales sólidos, proyección de líquidos y vapores, gases o aerosoles. La protección de la vista se efectuará con el empleo de pantallas y anteojos de seguridad, que cumplan con las siguientes características:

- J Las pantallas deben ser de material transparente, libre de estrías, rayas o deformaciones.
- J Los lentes para los anteojos de seguridad deben ser resistentes al riesgo, transparentes, libres de burbujas y ondulaciones. Sus armazones serán livianos, indeformables al calor y de probada resistencia.

ANEXOS AL PETC

- J Si el operario necesitase cristales con graduación, se le proporcionará anteojos protectores con la adecuada graduación óptica u otros que puedan ser superpuestos a los graduados del propio trabajador.
- J Cuando se trabaje con vapores, gases o aerosoles, los protectores deberán ser completamente cerrados y bien ajustados al rostro.

c) Protección Auditiva: Se proveerán de protectores acorde al nivel y características del ruido, por ejemplo de inserción (tapones) y cobertores (auriculares).

d) Protección de los Miembros Superiores: Dicha protección se efectuará mediante guantes, manoplas y protectores de brazos. Cualquiera de los protectores utilizados deberá permitir la adecuada movilidad de las extremidades. El guante cubre el riesgo de corte, abrasión y/o penetración, mientras que el dieléctrico protege de los contactos eléctricos.

e) Protección de los Miembros Inferiores: Se suministrará calzados de seguridad (zapatos, botines o botas) y polainas cuando la tarea que se realice así lo justifique. Los zapatos podrán poseer punteras de acero cuando exista riesgo de traumatismo de los pies, o bien suelas antideslizantes, dieléctrica, resistente a hidrocarburos, etc. El calzado de seguridad, cubre los riesgos de caída de objetos pesados, penetración de elementos punzo-cortantes y golpes contra objetos fijos, mientras que las botas de goma son recomendadas en trabajos con presencia de agua o de elevada humedad.

f) Protección Contra Caída de Nivel: Cuando exista posibilidad de caída de distinto nivel, será obligatorio el uso de cinturones de seguridad provistos de anillos por donde pasará el cabo de vida, dichos cinturones de seguridad, se revisarán antes de su uso, desechando los que presenten cortes o grietas. Asimismo y como forma de proteger aún más la columna vertebral, se usarán arnés anticaída.

j) Protección de la Vías Respiratorias: Mascarillas, respiradores con filtro para partículas, respiradores con filtro químico, respiradores con suministro de aire.

Art. N° 41 –“Plan de Capacitación: El objetivo de estas capacitaciones, es el de crear conciencia básicamente sobre las probabilidades de ocurrencia de los potenciales riesgos y/o enfermedades profesionales a las cuales están expuestos los trabajadores. De esta manera y aplicando las técnicas de trabajo seguro, lograr evitar o minimizar los mismos. Entre otros temas deberán ser abordados los siguientes:

- J Normas Básicas de Seguridad.
- J Uso de Máquinas y Herramientas.
- J Orden y Limpieza.
- J Trabajos en Altura.
- J Riesgo Eléctrico.
- J Riesgo Contra Incendio.
- J Uso de Elementos de Protección Personal.
- J Primeros Auxilios.

Cabe destacar, que de los temas tratados se dejará constancia de la asistencia del personal a la actividad de capacitación, a través del registro correspondiente (Legajo Técnico), que se dispondrá para tal fin. Asimismo, se hará entrega a cada uno de los participantes de la reunión, el material teórico, dejándose constancia en el libro citado.

ANEXOS AL PETC

CAPITULO XI:

Emergencia – Primeros Auxilios:

Art. Nº 42 – “Prescripciones Generales a Seguir Ante un Accidente”: Las siguientes recomendaciones son algunas de las medidas a tomar, que permiten actuar con rapidez y eficacia para el caso de que ocurra alguna emergencia en la obra.

-)] Todo el personal de la Contratista deberá ser informado, del nombre, domicilio y teléfono de los servicios médicos de la misma y de los Centros Asistenciales próximos a los lugares de trabajo donde se trasladarán los posibles accidentados.
-)] En el obrador y en lugar visible, se colocará una lista con dichas direcciones y teléfonos.
-)] El Jefe de Obra y cada uno de los capataces tendrá un idéntico listado en una tarjeta plastificada, que portarán en su bolsillo durante toda la jornada de trabajo.
-)] Ante un accidente se deberá actuar rápidamente pero con serenidad.
-)] Cuando hay varios heridos es necesario identificar los que necesiten ayuda en primer término. Debe ser tratada ante todo la asfixia y la hemorragia.
-)] En caso de ser posible es preferible que el personal médico se desplace al lugar del accidente, debiendo esperar su llegada antes de emprender el transporte del herido.
-)] Se dará de inmediato aviso al Servicio de Higiene y Seguridad y al Servicio Médico de la Contratista y a la Inspección de la Obra.

Art. Nº 43 – “Primeros Auxilios”: Se dispondrá en la obra de un botiquín de primeros auxilios compuesto por productos de venta libre, acorde a los riesgos a los que se encuentran expuestos los trabajadores. Dicho botiquín contendrá como mínimo:

-)] Apósitos, vendas elásticas, gasas esterilizadas, algodón y cinta adhesiva.
-)] Tijera con puntas redondeadas.
-)] Termómetros, pinzas de depilar, jabón líquido antiséptico.
-)] Frasco de alcohol, agua oxigenada, tintura de Yodo.
-)] Antidiarreico (pastillas de carbón).
-)] Analgésicos con ibuprofeno, paracetamol o aspirinas.
-)] Gotas para el oído.

Si se produjera algún accidente, el responsable técnico de la obra (Director Técnico o Capataz), deberá seguir con el siguiente plan de contingencia:

Accidentes con Características Leves:

-)] Tranquilizar a la persona.
-)] Lesión en Ojos: Colocar a la persona en una posición cómoda, no intentar sacar ningún objeto que haya entrado, colocar un apósito y una venda sin hacer presión.
-)] Lesión en Boca y Dientes: Colocar apósitos doblados dentro de la boca o en el espacio dejado por el diente, tomar el diente colocarlo en agua y trasladar junto con el operario al dentista.
-)] Efectos del Calor: Trasladar a la persona a un lugar fresco y que circule aire, aflojarle la ropa, darle

ANEXOS AL PETC

agua de beber y si no mejora trasladarlo al centro de emergencia.

Accidentes de Características de Consideración:

-) Fracturas: Inmovilizar el miembro fracturado, trasladar a la víctima al hospital.
-) Amputaciones: Controle el sangrado, envolver las partes amputadas en gasa o tela limpia, en una bolsa y luego en hielo, llevar a la persona de inmediato al hospital.

De presentarse algún accidente como los descriptos anteriormente, o bien caídas, electrocución o incendio, se deberá seguir con el siguiente procedimiento:

-) Trasladar a la víctima al centro asistencial más cercano.
-) Trasladar al accidentado de ser necesario al centro asistencial designado por la ART.
-) Informar en forma inmediata al responsable de la empresa.
-) Denunciar el accidente a la ART, llenar el formulario de denuncia de accidentes y solicitar el N° de siniestro asignado.



ANEXOS AL PETC

ANEXO II

“CONTROL Y PROTECCION DEL MEDIO AMBIENTE”

CAPITULO I:

Consideraciones Generales:

Art. N° 1 – “Obligaciones del Empleador”: La Contratista tiene la obligación de cumplir con las Leyes, Decretos, Resoluciones, Ordenanzas y Disposiciones (nacionales, provinciales y municipales), con el objeto de preservar y proteger el Medio Ambiente dentro y fuera de la obra, suprimiendo o reduciendo los impactos ambientales negativos durante la ejecución de los trabajos y como consecuencia entre otras cosas por la acumulación de materiales en la vía pública, interferencias en el tránsito peatonal y vehicular, ruidos, generación de polvos, gases y/o emanaciones tóxicas, desbordes de pozos absorbentes, deforestación, anegamiento, etc..

Art. N° 2 – “Legislación Vigente”: El Empleador deberá respetar y hacer cumplir a sus dependientes las disposiciones que emanen de los siguientes cuerpos legales:

- a) Ley Provincial N° 11717 “Ley de Medio Ambiente”.
- b) Dto. N° 101/03 reglamentario de la Ley N° 11717.
- c) Ley Nacional N° 19.587 “Higiene y Seguridad en el Trabajo”
- d) Dto. 351/79 - Resolución 444 MTSS.
- e) Dto.911/96 “Industria de la Construcción”, reglamentario de la Ley N° 19.587/72.
- f) Ley N° 25.743 “Protección del Patrimonio Arqueológico y Paleontológico”

CAPITULO II:

Plan de Gestión Ambiental y Estudio de Impacto Ambiental:

Art. N° 3 – “Elementos a Considerar”: La Contratista deberá presentar ante el MlyT el Plan de Gestión Ambiental (PGA) y Estudio de Impacto Ambiental (EIA) para su evaluación y aprobación, previo a la iniciación de los trabajos. Para la elaboración de esta documentación, se tendrá en cuenta lo siguiente:

- a) Será elaborado de modo operativo para facilitar las tareas de implementación e inspección.
- b) Las medidas propuestas deben ser específicas para el contexto ambiental bajo estudio, apuntando concretamente a evitar, reducir o corregir la intensidad y magnitud de los impactos ambientales determinados y a proteger las áreas y sitios ambientalmente sensibles.
- c) El EIA debe adoptar un enfoque detallado de evaluación considerando todos los impactos posibles, pero orientando los análisis en los aspectos más significativos y que requieran mayores necesidades de protección. En el caso de producirse hallazgos de restos históricos, se procurará aislar los objetos para que no sufran deterioro, alejando las tareas de ese frente y dando aviso a las autoridades competentes quedando entendido que el Contratista no podrá remover ni extraer o apoderarse de ninguno de dichos objetos, considerando que, en todos los casos, son propiedad pública. Cualquier medida deberá estar de acuerdo con la Ley N° 25.743 de Protección del patrimonio Arqueológico y Paleontológico.
- d) El PGA deberá estipular reglas claras para que la empresa respete estrictamente las medidas que correspondan aplicar, esto es en lo referente a contaminación del suelo, aguas subterráneas, aire, ruido, contingencias tales como incendios, derrames, cortes de servicios pautados, utilización de productos peligrosos o contaminantes, disposición de residuos peligrosos, contaminantes o patológicos, protección

ANEXOS AL PETC

del patrimonio histórico cultural, arqueológico, paleontológico, escénicos, antropológicos y natural, enfermedades endémicas, epidémicas o infecto contagiosas, protección de la flora y fauna, control de procesos erosivos y calidad de vida del personal de la obra y de la población afectada.

e) Las especificaciones técnicas deberán contener como mínimo:

-) Descripción técnica (especificaciones y características).
-) Indicadores de efectividad (control y auditoria).
-) Periodicidad de fiscalización del grado de cumplimiento (control y auditoria).
-) Responsable del cumplimiento y de la Inspección (previo acuerdo con el Comitente).
-) Resultados esperables.
-) Bibliografía de referencia.

Art. Nº 4 – “Contenido”: A continuación se sintetizan algunos de los programas que como mínimo se deberán incluir en el PGA, completándose con otros que surjan de los monitoreos u otros procedimientos de gestión que la Contratista considere importante incluir:

a) **De Ordenamiento y Circulación:** Tendiente a asegurar la continuidad de la circulación de peatones y vehículos (maquinarias, camiones, etc.).

b) **Desvío del Tránsito:** Con 30 (treinta) días de antelación a la realización del desvío, la Contratista deberá haber desarrollado el detalle de la señalización a realizar y obtenido la autorización escrita de la autoridad competente, no podrá materializarse desvío alguno que no cumpla con estos requisitos.

c) **Manejo Sistema Natural:** Se deberá indicar todas las medidas de protección, conservación y uso racional de los recursos naturales, debido al uso de equipos, almacenamiento y derrame de productos químicos, depósito de basuras, a la remoción de tierra, etc.

d) **Agua:** Para preservar la calidad del agua se deberán adoptar medidas mitigatorias tales como el control de aguas residuales, el monitoreo de la calidad y cantidad de agua consumida, la adecuada disposición de residuos sólidos y semisólidos, etc.

e) **Ruido:** Para disminuir los efectos provocados por los excesos ruidosos ocasionados por el uso de equipos livianos y/o pesados, en zonas cercanas a centros poblados, deben tomarse medidas tales como realizar una estricta programación del movimiento de camiones de carga y descarga, la eliminación de ruidos ajenos a la actividad, fijación de horarios de trabajo, etc..

f) **Olores:** El Contratista implementará las medidas necesarias en los lugares adecuados y con las frecuencias necesarias para evitar la descarga a la atmósfera de olores molestos originados por su operación. Si durante la construcción de la obra, se previera el desarrollo de operaciones que pudiesen generar olores molestos, se notificará a la Inspección, con una antelación mínima de 72 (setenta y dos) horas al inicio de las actividades.

g) **Polvo y Humo:** El Contratista implementará las medidas pertinentes para evitar que las operaciones que produzcan polvo y/o humo en cantidades causen perjuicios a terceros o bienes públicos y privados, sembrados, cultivos, vegetación o animales domésticos u ocasionen molestias, según las defina la Inspección, siendo responsable por cualquier daño producido.

h) **Contaminación Química:** El movimiento de materiales y tierra, la operación de plantas de hormigón, el funcionamiento de motores, etc., ocasionan incremento de partículas, de gases tales como el anhídrido carbónico, óxidos de azufre, de nitrógeno, etc. El PGA debe considerar medidas tales como

ANEXOS AL PETC

control de emisiones de fuentes fijas y móviles, iluminar los sectores donde la contaminación dificulta la visibilidad, información pública, etc.

i) Flora y Fauna: Se deberá realizar un análisis del área de influencia de la obra. Asimismo instruir al personal de obra sobre la prohibición de actividades de caza y pesca no autorizadas y de cuidado y reposición compensatoria de la flora en general, de vigilancia y monitoreo.

CAPITULO III:

Monitoreo del Plan de Gestión Ambiental:

Art. N° 5 – “Elementos a Considerar”:

- a) Calidad del Agua
- b) Niveles del Agua Subterránea.
- c) Calidad del Aire
- d) Ecosistemas Acuáticos y Terrestres.
- e) Estado de las Estructuras, Conductos, etc..

Art. N° 6 – “Metodología de Trabajo”: Las medidas a monitorear por parte de la Contratista y que a continuación se detallan, no adquieren el carácter de determinantes, lo cual implica que en función del tipo de obra que se trate, se podrá anexar las que a criterio del Comitente se considere conveniente o bien retirar aquellas de carácter no indispensables.

-) Manejo y disposición de residuos, desecho y efluentes líquidos.
-) Especificar en detalle la disposición final de la totalidad de los desechos y residuos producidos, tanto para las partes principales como complementarias.
-) En aquellos campamentos y obradores en los que no sea materialmente posible instalar servicios higiénicos conectados a la red cloacal, la Contratista deberá proveer de instalaciones sanitarias y verificar permanentemente las condiciones higiénicas de las mismas.
-) De producirse hallazgos históricos o arqueológicos, deberá especificar la metodología y tratamiento de los elementos encontrados. Cualquier medida adoptada estará de acuerdo con la Ley N° 25.743 “Protección del Patrimonio Arqueológico y Paleontológico”.
-) Se deberá diseñar un programa de contingencias comprendiendo planes particulares según los distintos riesgos, especialmente programas para lluvias e inundaciones, incendios, vuelcos y/o derrames, accidentes, vandalismo, etc.

Art. N° 7 – “Informes a Elaborar por parte de la Contratista”:

-) Informes Ordinarios Durante la Ejecución de la Obra: La emisión de los mismos se realizará mensualmente a contar desde la firma del acta de replanteo. Se realizarán para el seguimiento ambiental y arqueológico, recogerán incidencias, observaciones y aplicación de las medidas establecidas en el PGA.
-) Informes Durante el Período de Garantía: En el tiempo comprendido entre la firma del Acta de Recepción Provisional de las obras y del Acta de Recepción Definitiva. En ellos se detallará la evolución y eficiencia de las medidas instrumentadas.
-) Informes Extraordinarios Previo a la Recepción Provisional: Contendrá información detallada sobre las medidas protectoras y correctoras realmente ejecutadas: grado de eficacia, impactos residuales

ANEXOS AL PETC

generados por las medidas tomadas, acciones complementarias, etc.

-) Informes Extraordinarios Previo a la Recepción Definitiva: Incluirán los siguientes aspectos: conclusiones del informe previo a la recepción provisional, actuaciones realizadas durante el período de garantía, actuaciones no ejecutadas, eficacia y estado de las operaciones efectuadas.
-) Informes Especiales: Siempre que se detecte cualquier afección no prevista o detectada en el EIA, de carácter negativo y que precise una actuación para ser evitada o corregida, se emitirá un informe con carácter urgente aportando toda la información necesaria para actuar en consecuencia.



PLANOS



LISTADO DE PLANOS

RUBRO VIAL


Plano N°1-	UBICACIÓN GENERAL DE LAS TRAZAS A PAVIMENTAR
Plano N°2-	SECCIÓN TRANSVERSAL TIPO CALLES 12 y 14 – ESPESOR 0,15m
Plano N°3-	SECCIÓN TRANSVERSAL TIPO CALLES 6 y 16 BIS – ESPESOR 0,20m
Plano N°4-	SECCIÓN TRANSVERSAL TIPO EN CALLES SIN CORDÓN CUNETA
Plano N°5-	SECCIÓN TRANSVERSAL TIPO EN BOCACALLES
Plano N°6-	DETALLE DE PAVIMENTO Y ROTONDA EN AVENIDA 16 BIS
Plano N°7-	DETALLE DE PAVIMENTO EN CALLES 12 Y 14
Plano N°8-	DETALLE DE PAVIMENTO EN CALLE 6 – TRAMO CON CORDÓN CUNETA
Plano N°9-	DETALLE DE PAVIMENTO EN CALLES 5 y 6
Plano N°10-	DETALLE DE PAVIMENTOS SIN CORDONES INTEGRALES

RUBRO OBRAS HIDRAULICAS

Plano N°11-	REJAS DE CAPTACIÓN DE AGUA PLUVIAL
Plano N°12-	DETALLE BOCA DE TORMENTA




SECCIÓN TRANSVERSAL CALLES 12 y 14

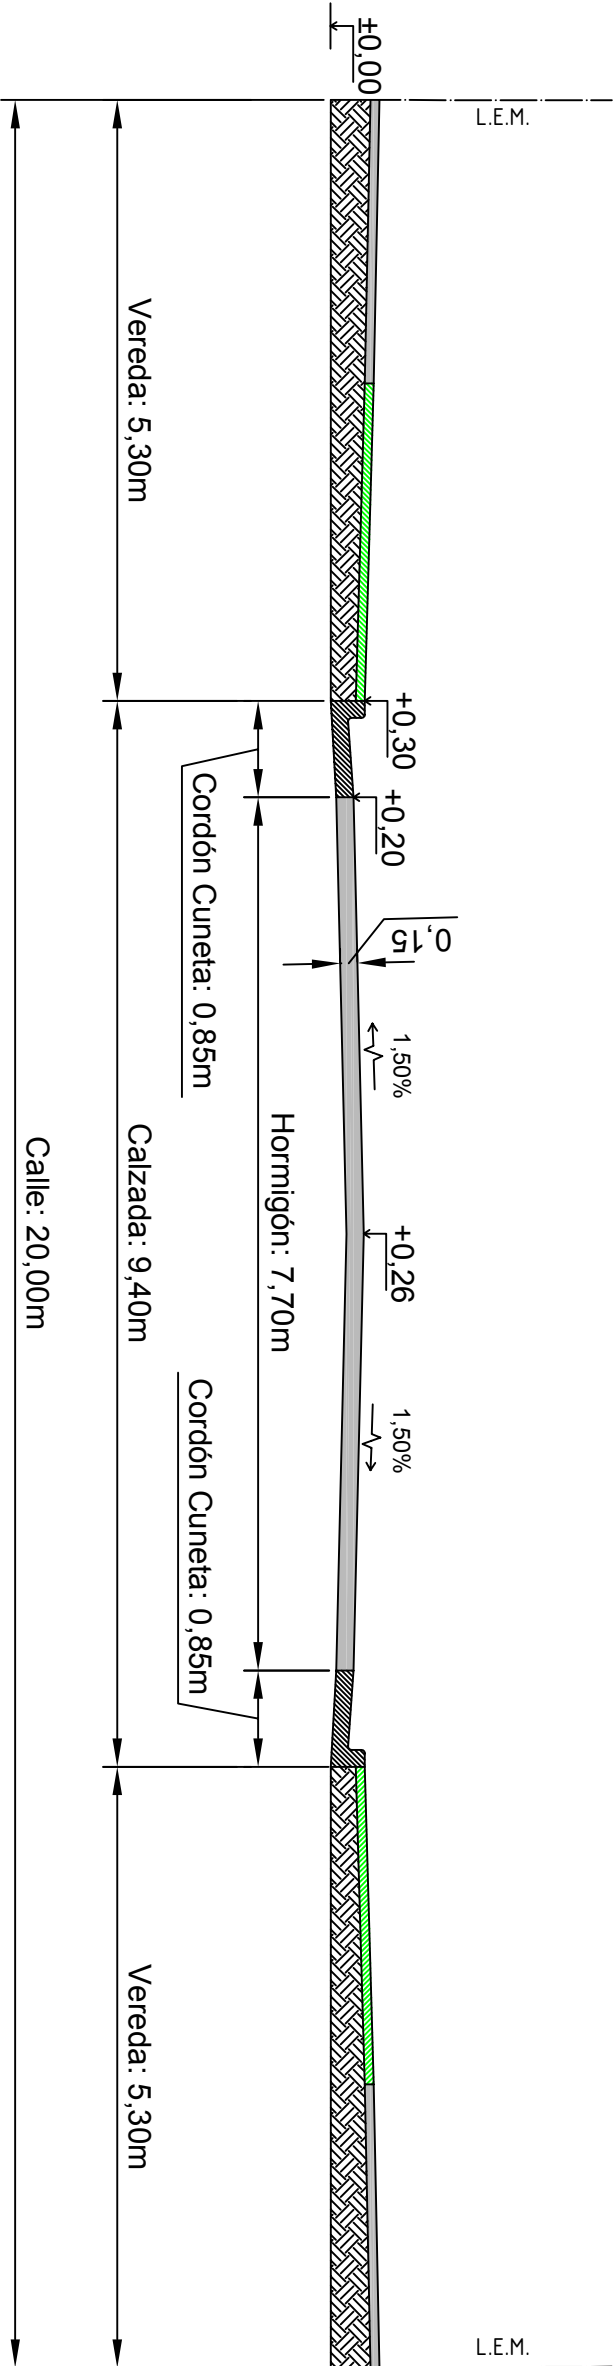

S/ESCALA
MEDIDAS EN METROS

DETALLE MEDIA CALLE

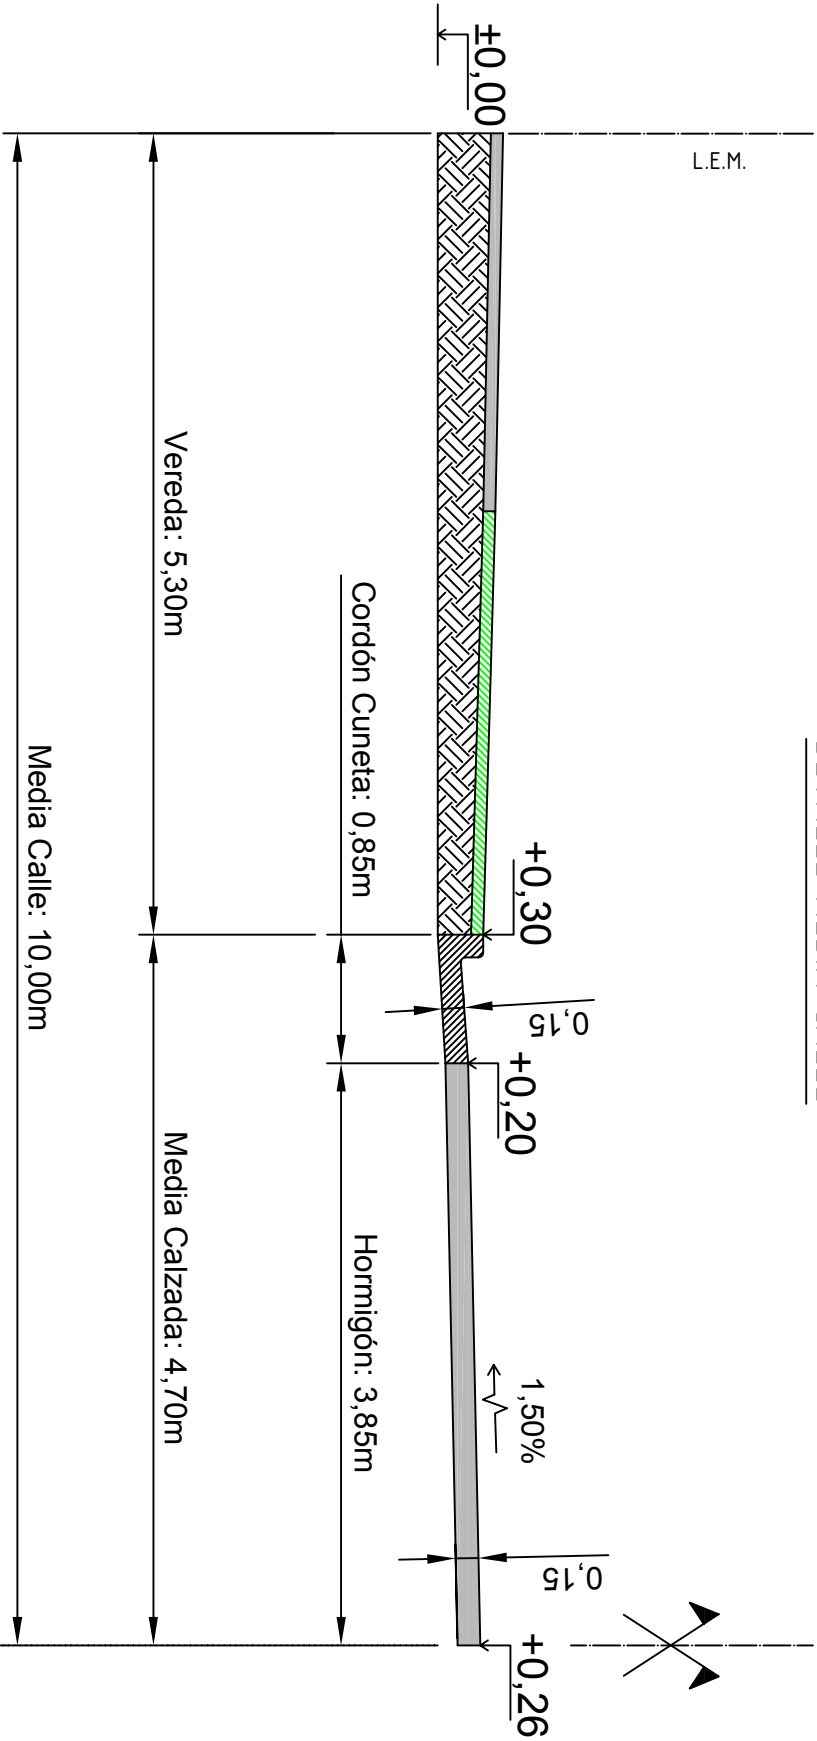

ESCALA: 1:50
MEDIDAS EN METROS

REMODELACIÓN INTEGRAL DE ACCESOS AL ÁREA INDUSTRIAL

OBRA: PAVIMENTO URBANO CON HORMIGÓN

SECCIÓN TRANSVERSAL TIPO CALLES 12 y 14 - ESPESOR 0,15m


PLANO N°

MUNICIPALIDAD DE LAS PAREJAS

JUNIO 2016




SECCIÓN TRANSVERSAL CALLES 6 y 16 BIS

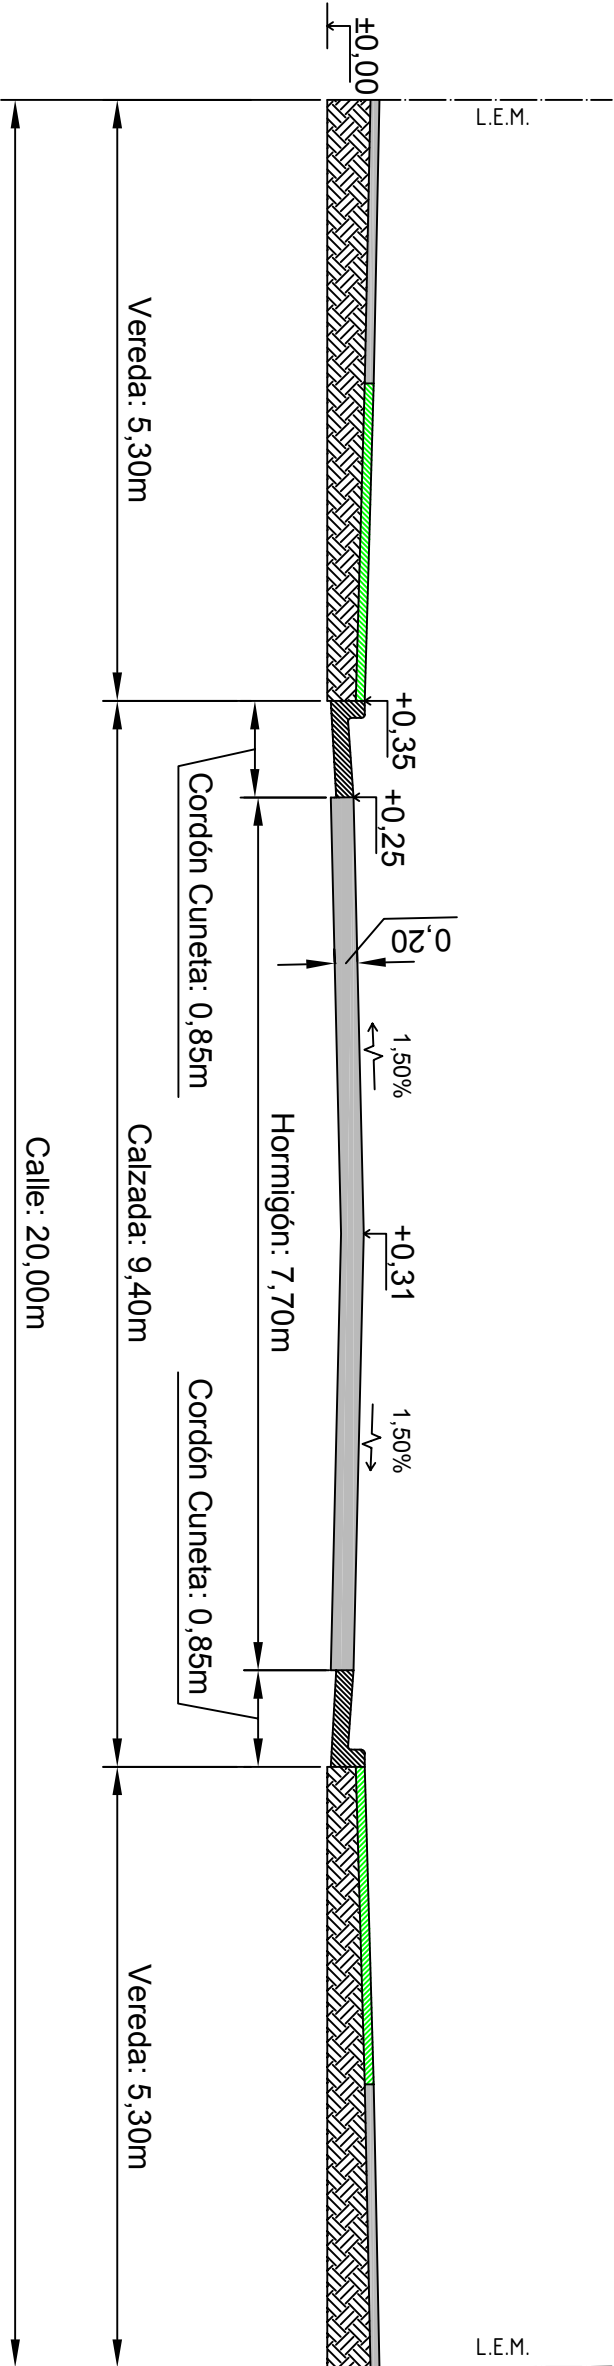

S/ESCALA
MEDIDAS EN METROS


DETALLE MEDIA CALLE

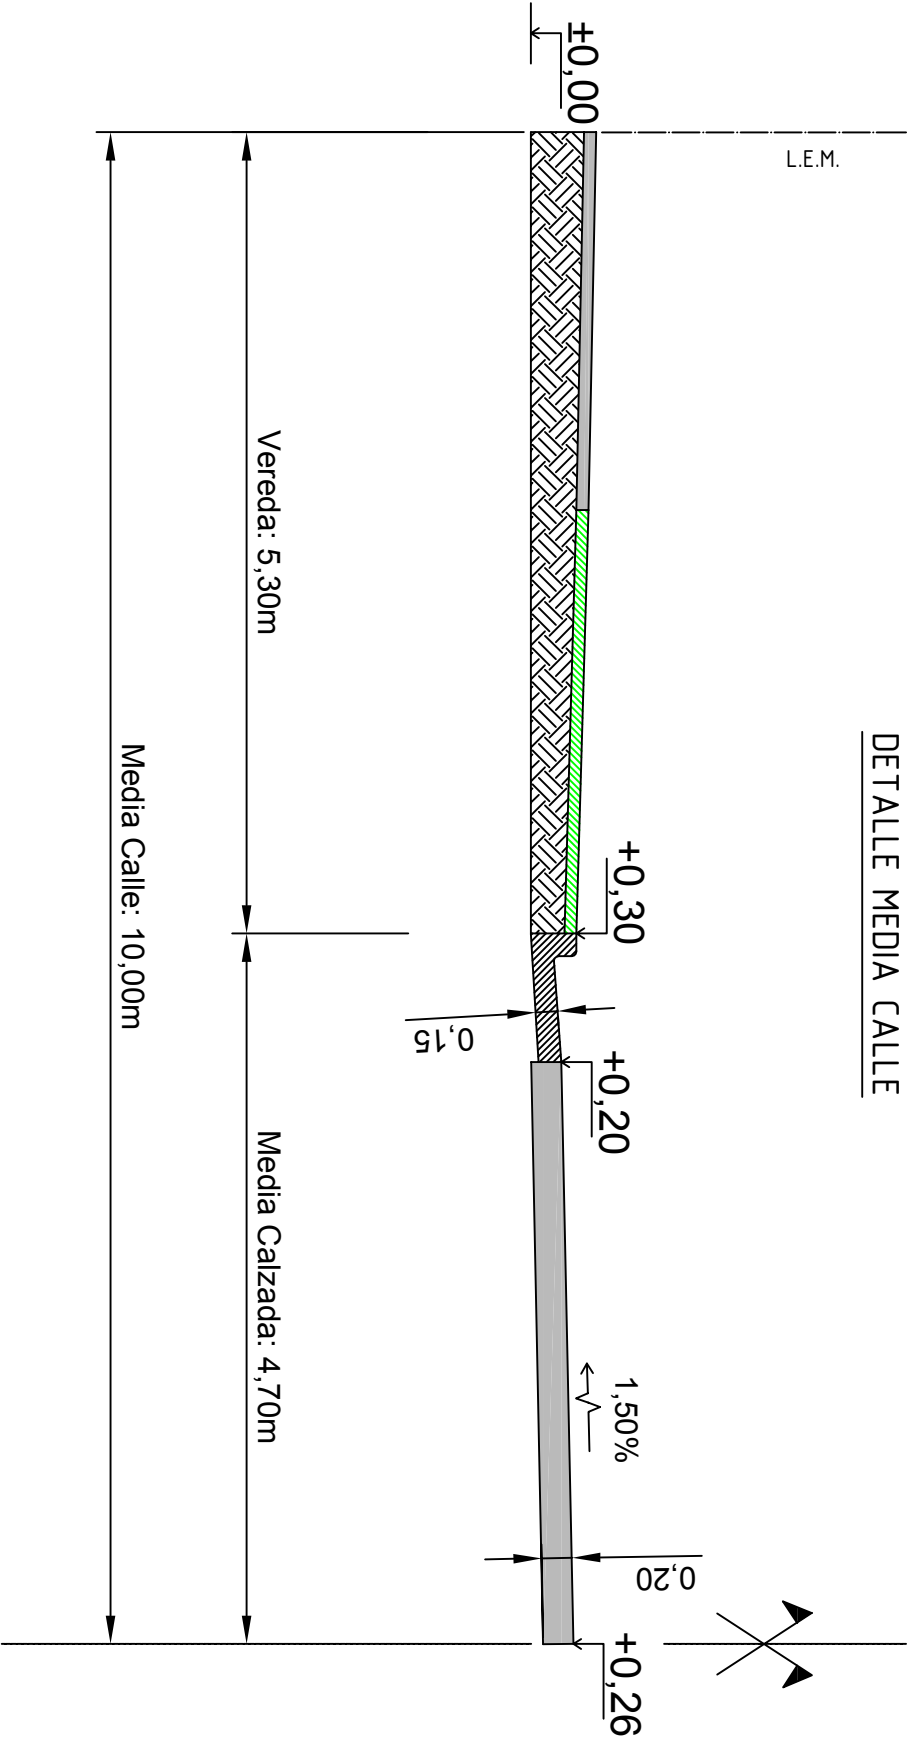

ESCALA: 1:50
MEDIDAS EN METROS


REMODELACIÓN INTEGRAL DE ACCESOS AL ÁREA INDUSTRIAL		
OBRA: PAVIMENTO URBANO CON HORMIGÓN		
SECCIÓN TRANSVERSAL TIPO CALLES 6 y 16 BIS - ESPESOR 0,20m		PLANO N°
MUNICIPALIDAD DE LAS PAREJAS		JUNIO 2016
		3

SECCIÓN TRANSVERSAL CALLES 5 y 6 (SIN CORDÓN CUNETTA)

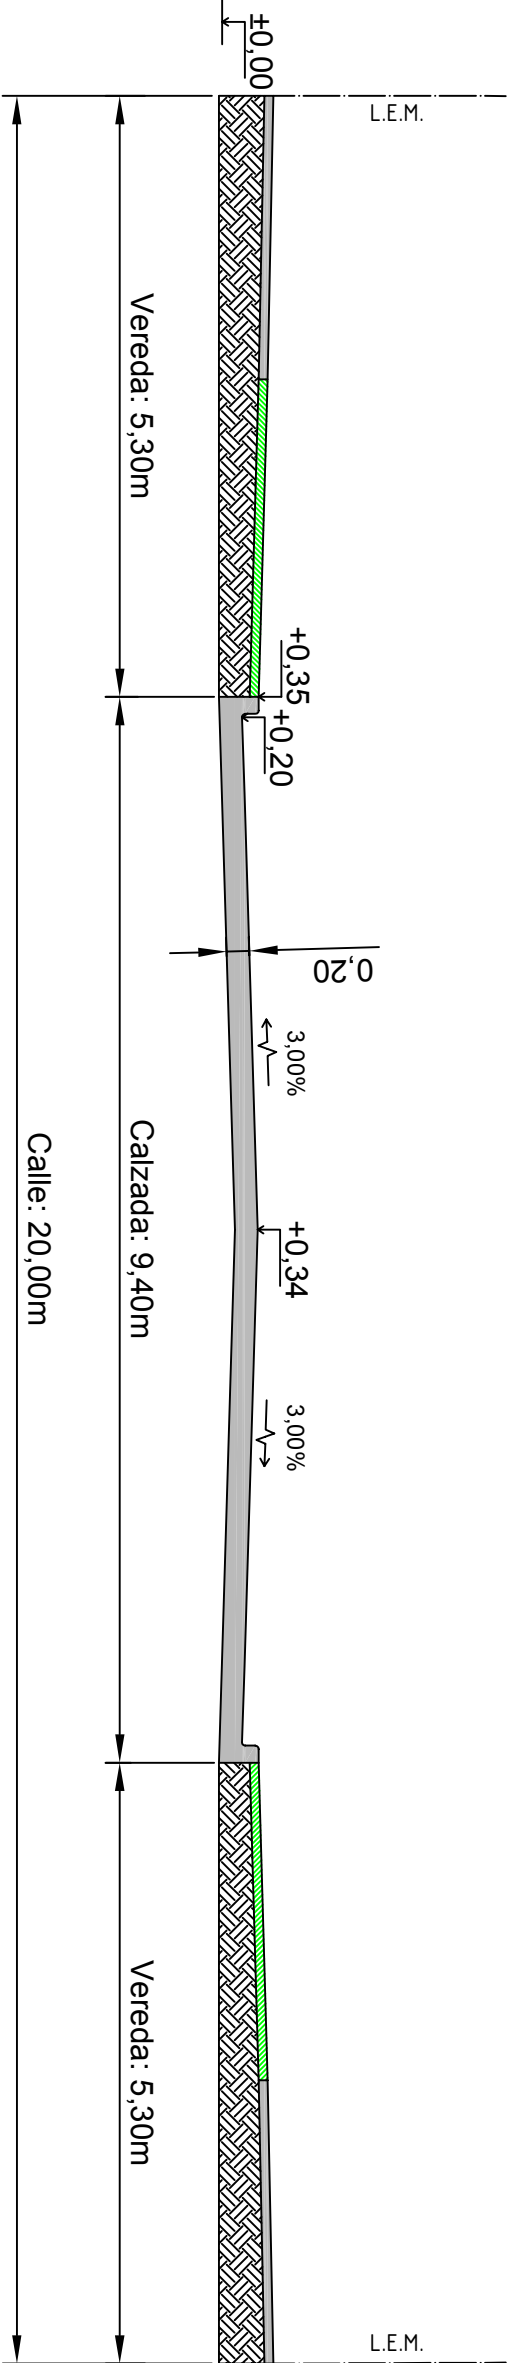

S/ESCALA
MEDIDAS EN METROS

DETALLE MEDIA CALLE

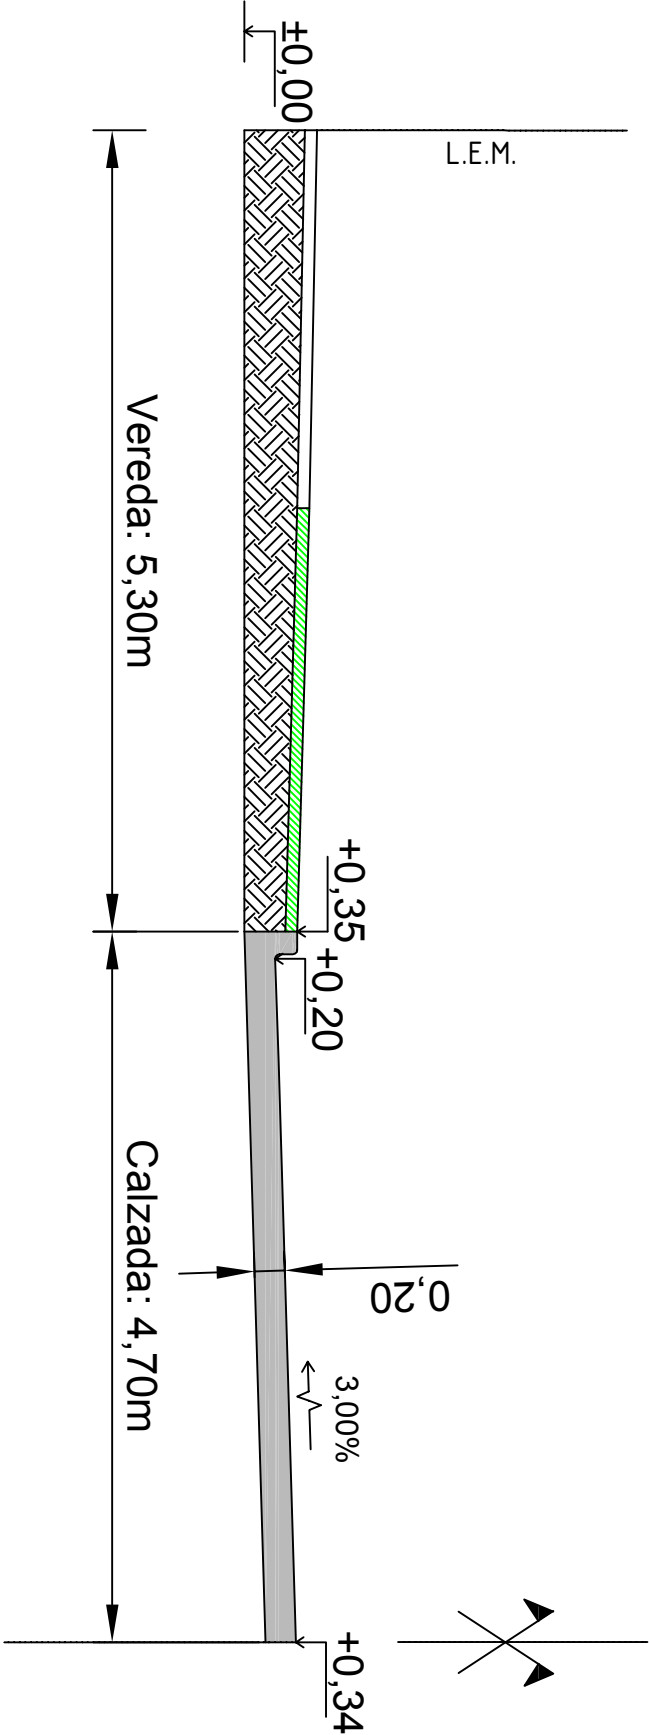

ESCALA: 1:50
MEDIDAS EN METROS

REMODELACIÓN INTEGRAL DE ACCESOS AL ÁREA INDUSTRIAL

OBRA: PAVIMENTO URBANO CON HORMIGÓN

SECCIÓN TRANSVERSAL TIPO EN CALLES SIN CORDÓN CUNETTA


PLANO N°



MUNICIPALIDAD DE LAS PAREJAS


JUNIO 2016

SECCIÓN TRANSVERSAL EN BOCACALLES - CALLES 12 Y 14

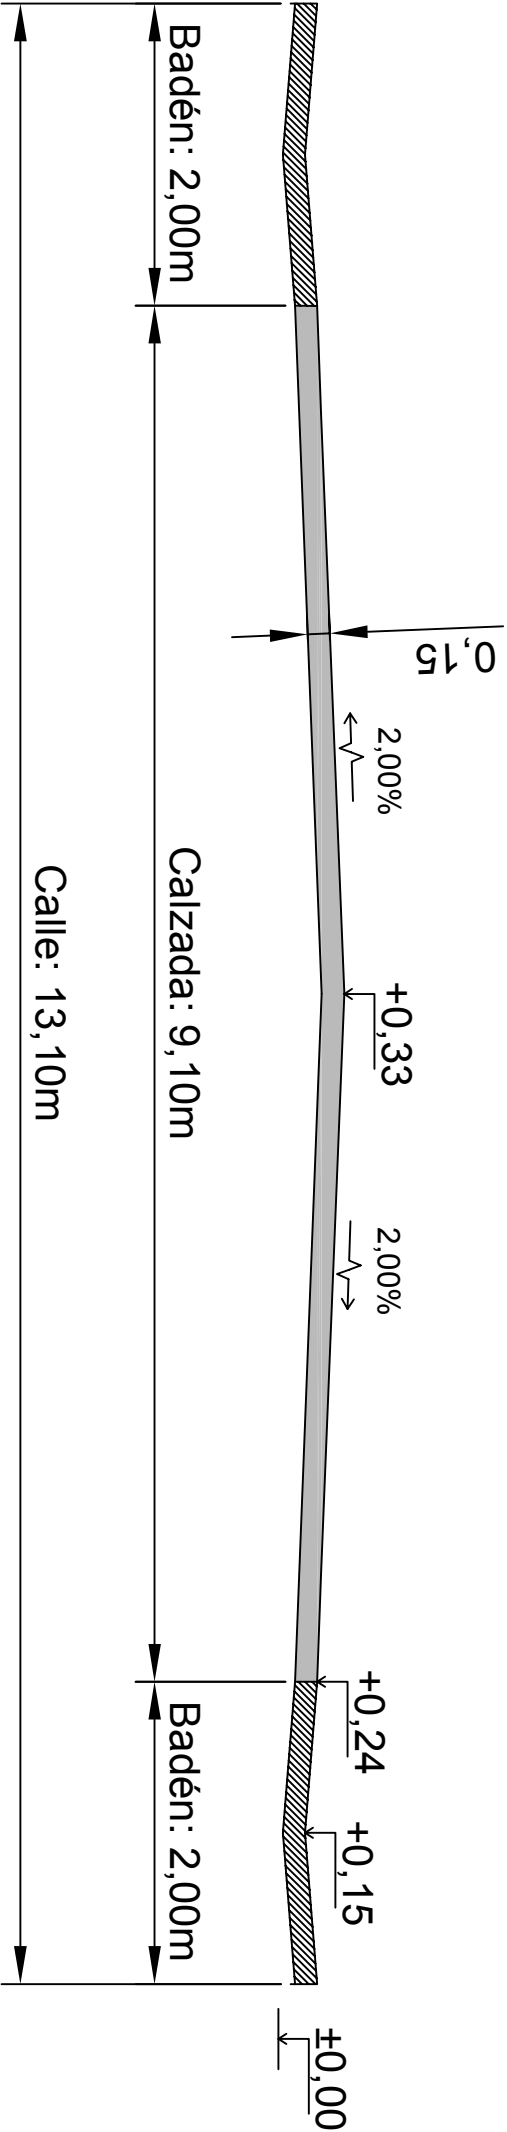

ESCALA: 1:50
MEDIDAS EN METROS


SECCIÓN TRANSVERSAL EN BOCACALLES - CALLES 6 Y 16 BIS

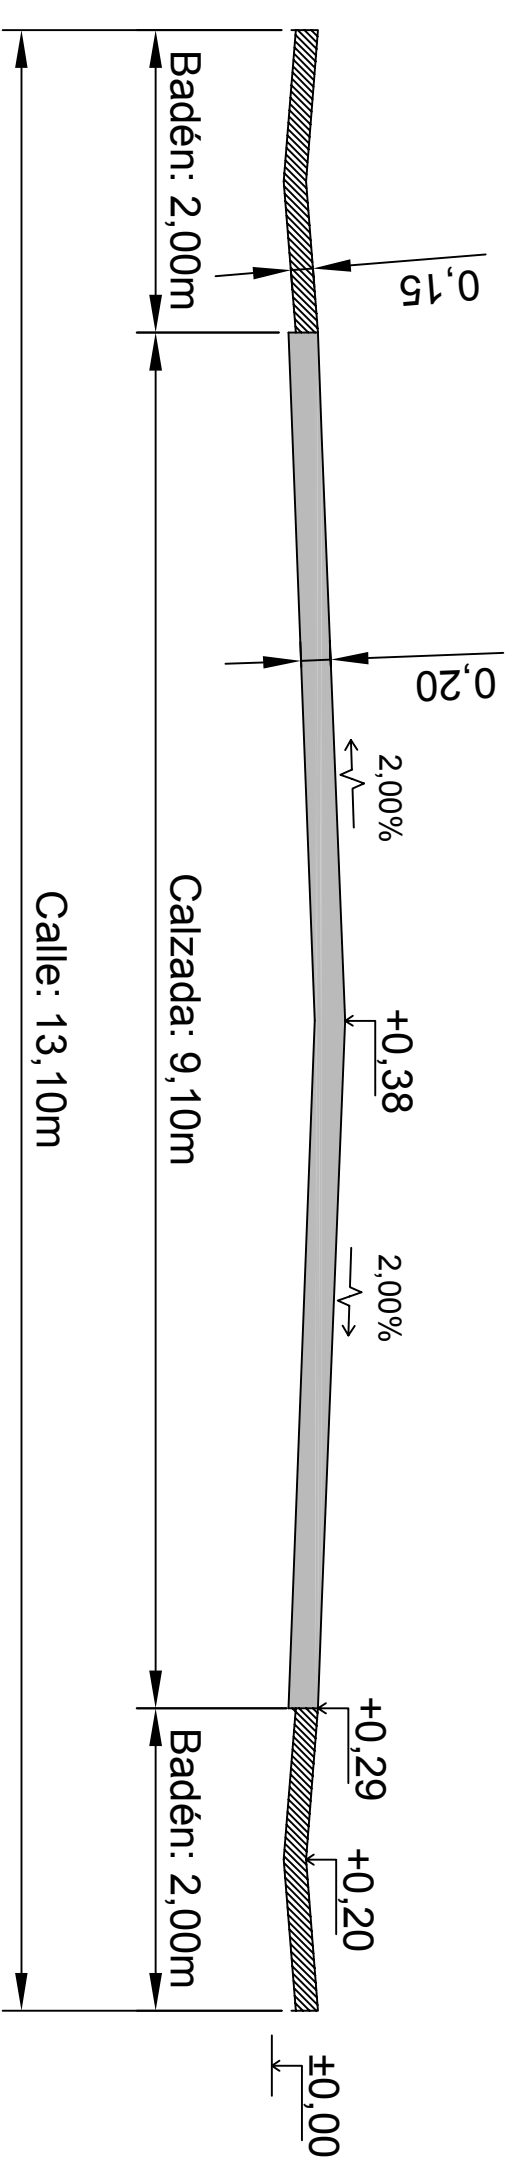

ESCALA: 1:50
MEDIDAS EN METROS

REMODELACIÓN INTEGRAL DE ACCESOS AL ÁREA INDUSTRIAL		
OBRA: PAVIMENTO URBANO CON HORMIGÓN		PLANO N° 5
SECCIÓN TRANSVERSAL TIPO EN BOCACALLES		
MUNICIPALIDAD DE LAS PAREJAS	JUNIO 2016	

DETALLE DE PAVIMENTACIÓN AVENIDA 16 BIS

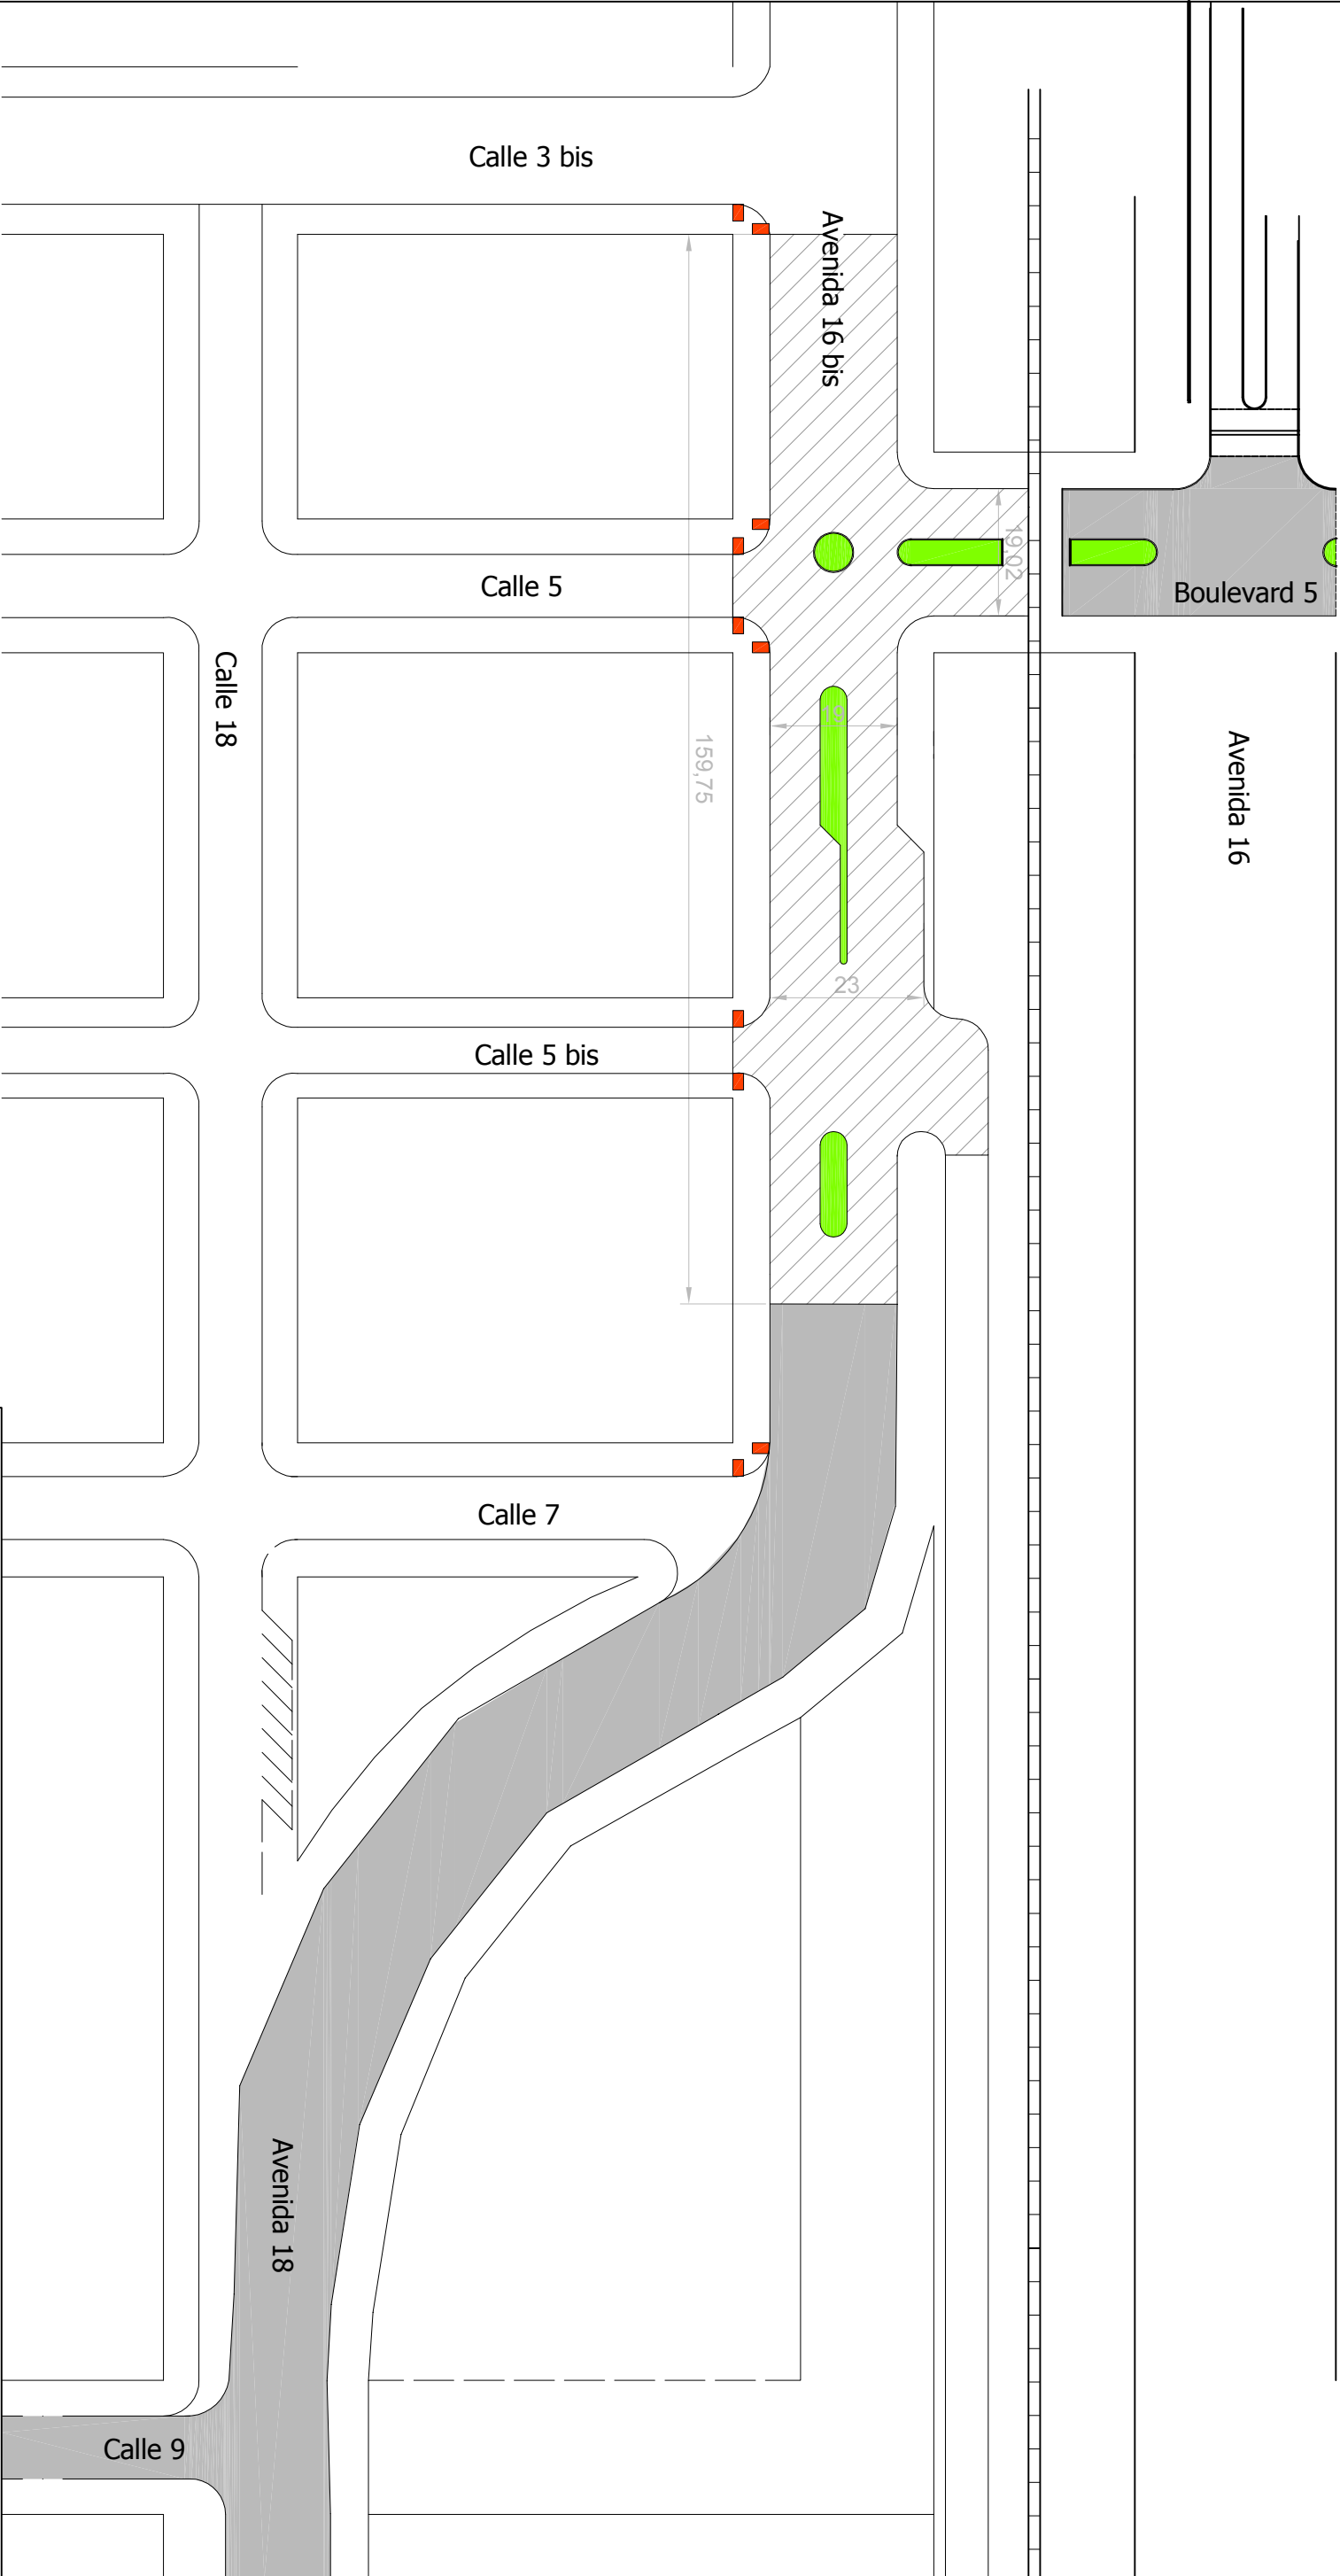

REFERENCIAS:

PAVIMENTO EXISTENTE

PAVIMENTO A CONSTRUIR
(3.625 m² de Calzada y 50 ml de Cordón)

RAMPA A CONSTRUIR (10)

ESCALA: 1:1000
MEDIDAS EN METROS

REMODELACIÓN INTEGRAL DE ACCESOS AL ÁREA INDUSTRIAL


OBRA: PAVIMENTO URBANO CON HORMIGÓN

DETALLE DE PAVIMENTO Y ROTONDA EN AVENIDA 16 BIS PLANO N°

MUNICIPALIDAD DE LAS PAREJAS

JUNIO 2016



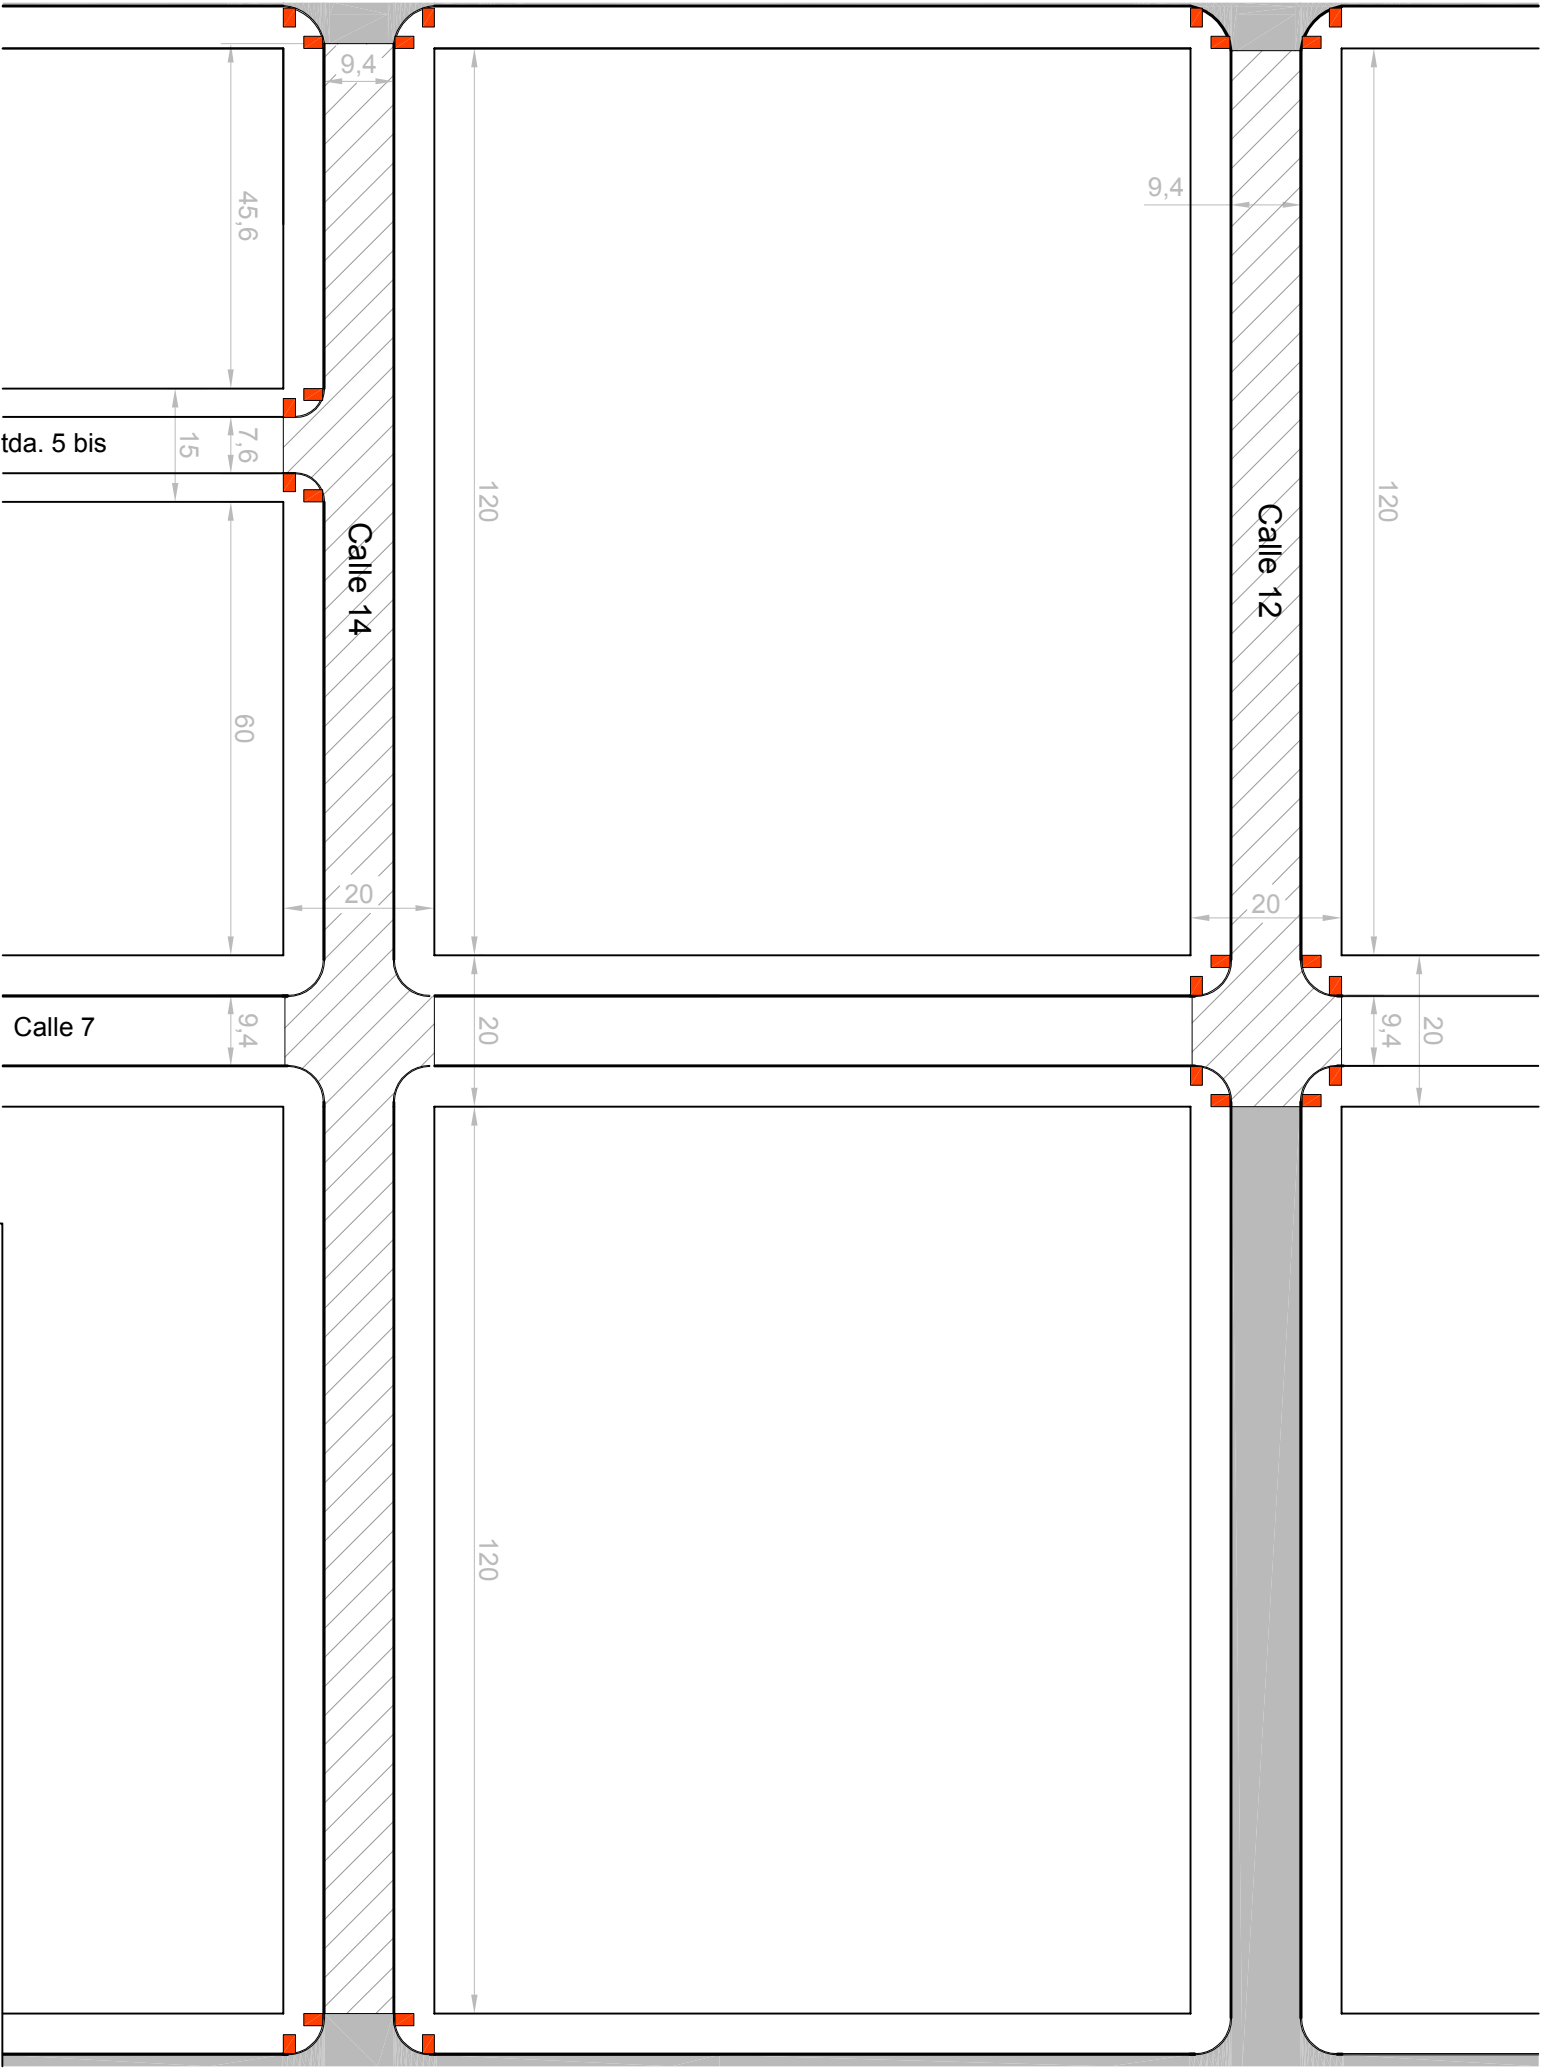


REFERENCIAS:

ESCALA: 1:1000

MEDIDAS EN METROS

REMODELACIÓN INTEGRAL DE ACCESO

DETALLE DE PAVIMENTACIÓN CALLE 6 (TRAMO CON CORDÓN CUNETTA)

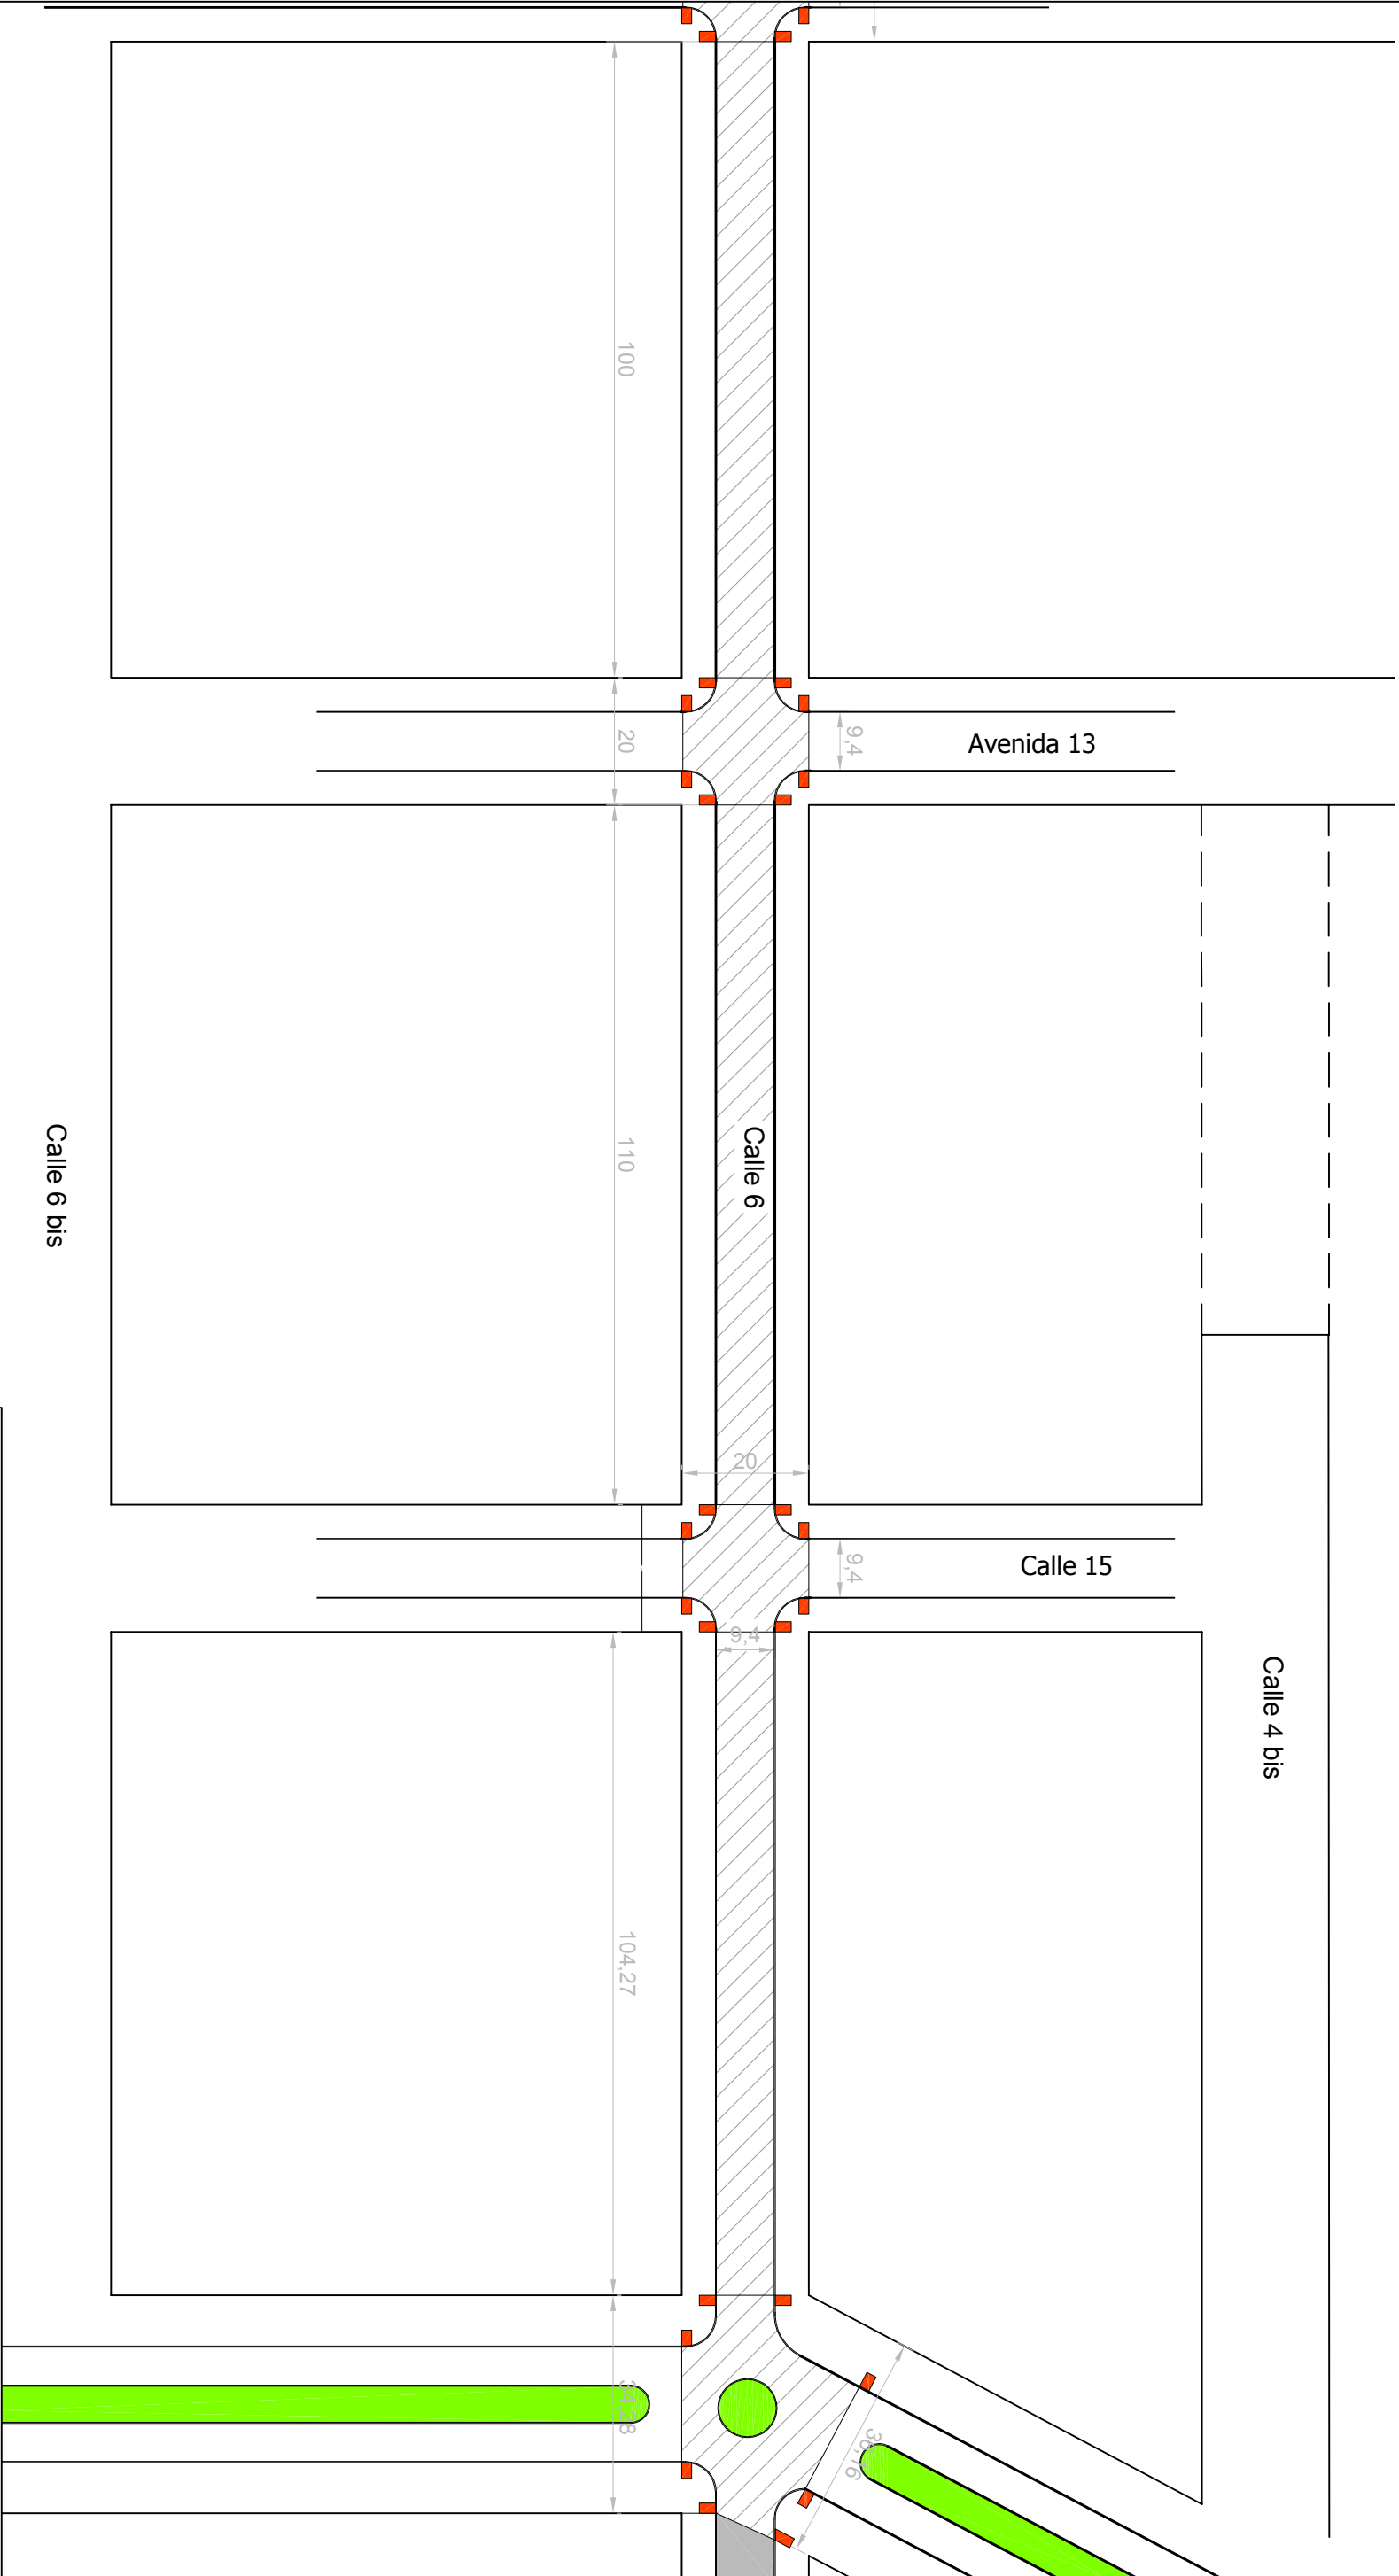

REFERENCIAS:

PAVIMENTO EXISTENTE

PAVIMENTO A CONSTRUIR (4.050 m² de Calzada)

RAMPA A CONSTRUIR (24)

ESCALA: 1:1000
MEDIDAS EN METROS

REMODELACIÓN INTEGRAL DE ACCESOS AL ÁREA INDUSTRIAL

OBRA: PAVIMENTO URBANO CON HORMIGÓN

DETALLE DE PAVIMENTO EN CALLE 6 - TRAMO CON CORDÓN CUNETTA


MUNICIPALIDAD DE LAS PAREJAS

JUNIO 2016

PLANO N°

8

DETALLE DE PAVIMENTACIÓN CALLES 5 y 6

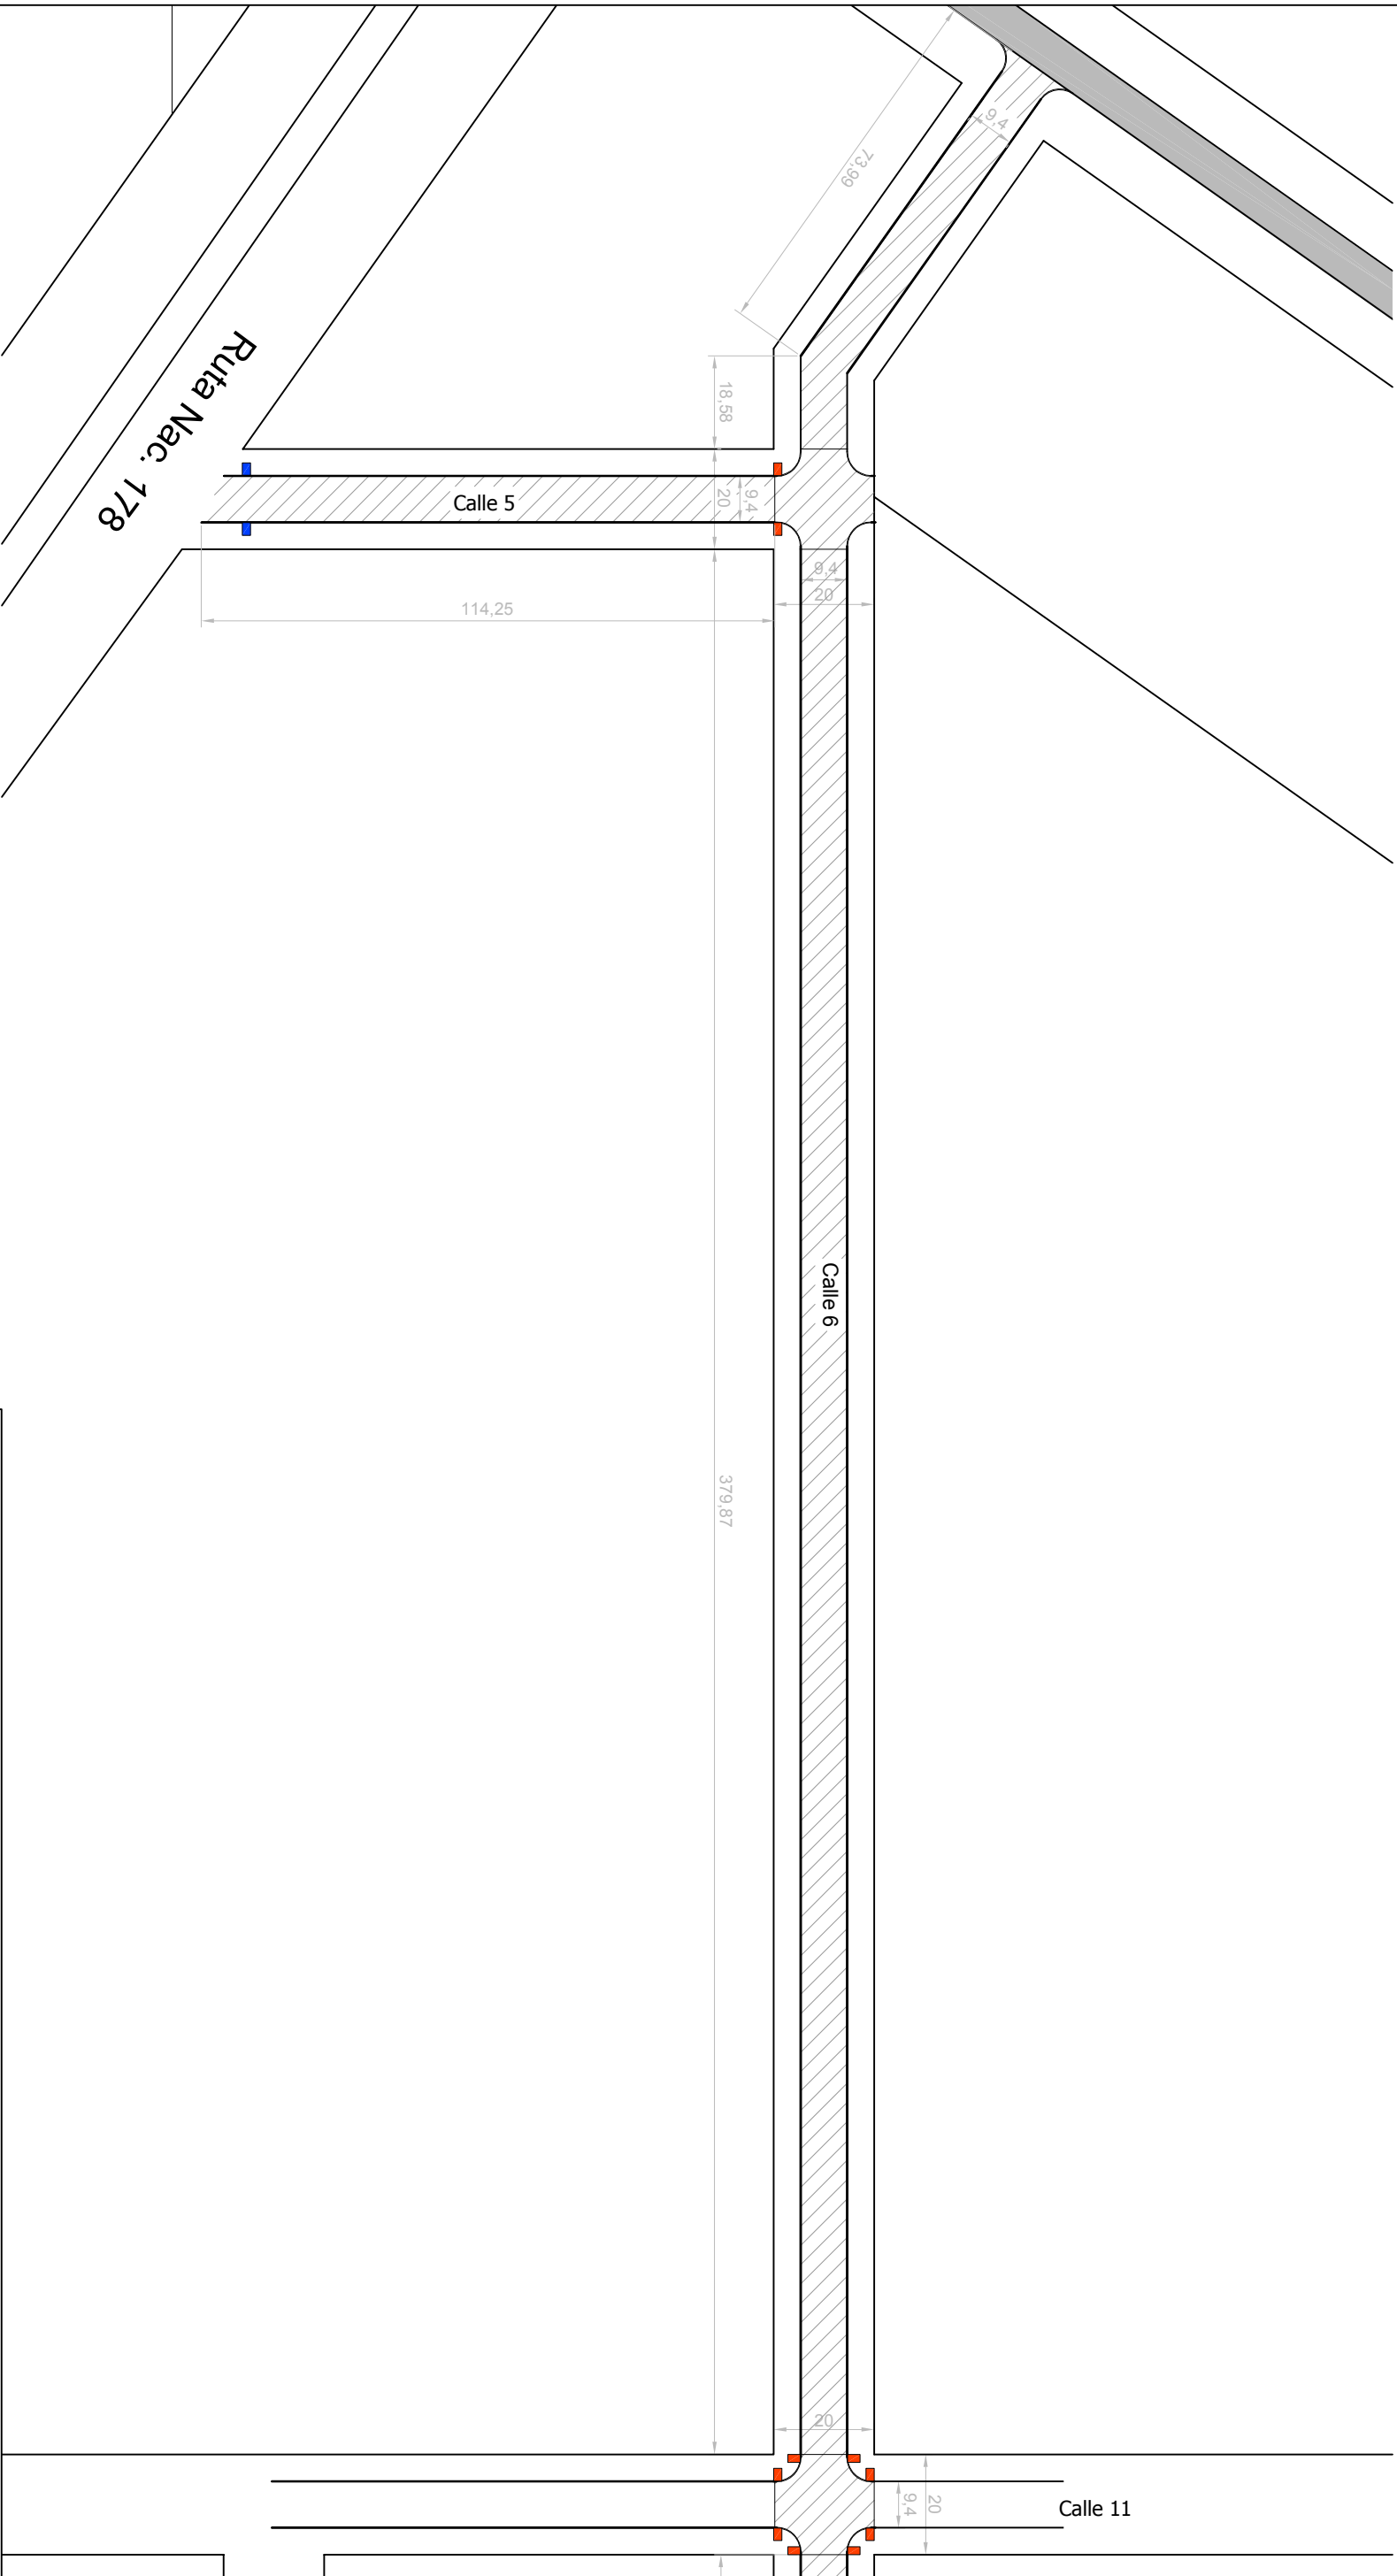

REFERENCIAS:

PAVIMENTO EXISTENTE

PAVIMENTO A CONSTRUIR

Calle 6 (4.905 m² de Calzada - 970 ml Cordon)
Calle 5 (1.020 m² de Calzada - 225 ml Cordon)


RAMPA A CONSTRUIR (10)

BOCA DE TORMENTA (2)

ESCALA: 1:1300
MEDIDAS EN METROS


REMODELACIÓN INTEGRAL DE ACCESOS AL ÁREA INDUSTRIAL		
	OBRA: PAVIMENTO URBANO CON HORMIGÓN	
	DETALLE DE PAVIMENTO EN CALLES 5 y 6	
	MUNICIPALIDAD DE LAS PAREJAS	JUNIO 2016
		PLANO N° 9

DETALLE CORDÓN NO INTEGRAL

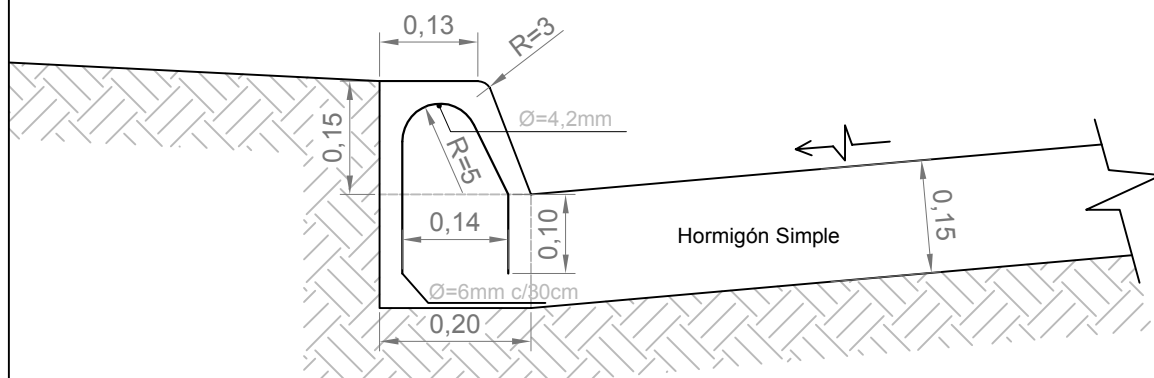

ESCALA: 1:10
MEDIDAS EN METROS

DOBLADO DE HIERRO

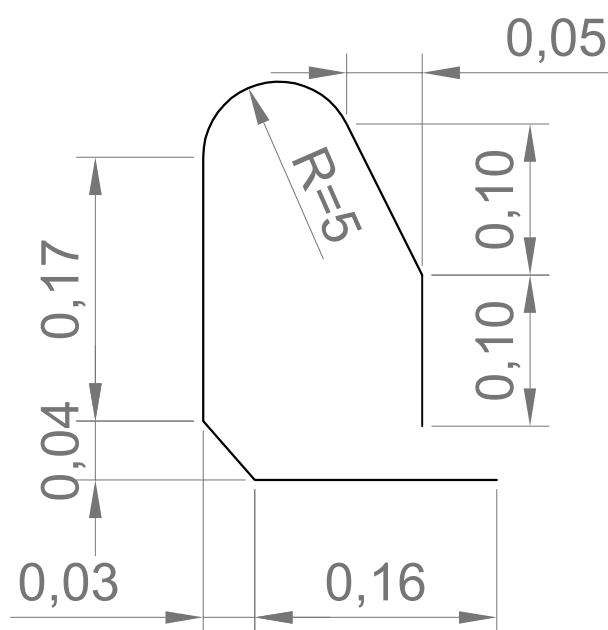

ESCALA: 1:5
MEDIDAS EN METROS

REMODELACIÓN INTEGRAL DE ACCESOS AL ÁREA INDUSTRIAL



OBRA: PAVIMENTO URBANO CON HORMIGÓN

DETALLE DE PAVIMENTOS SIN CORDONES INTEGRALES


MUNICIPALIDAD DE LAS PAREJAS

JUNIO 2016

PLANO N°

10

REJA DE CAPTACIÓN

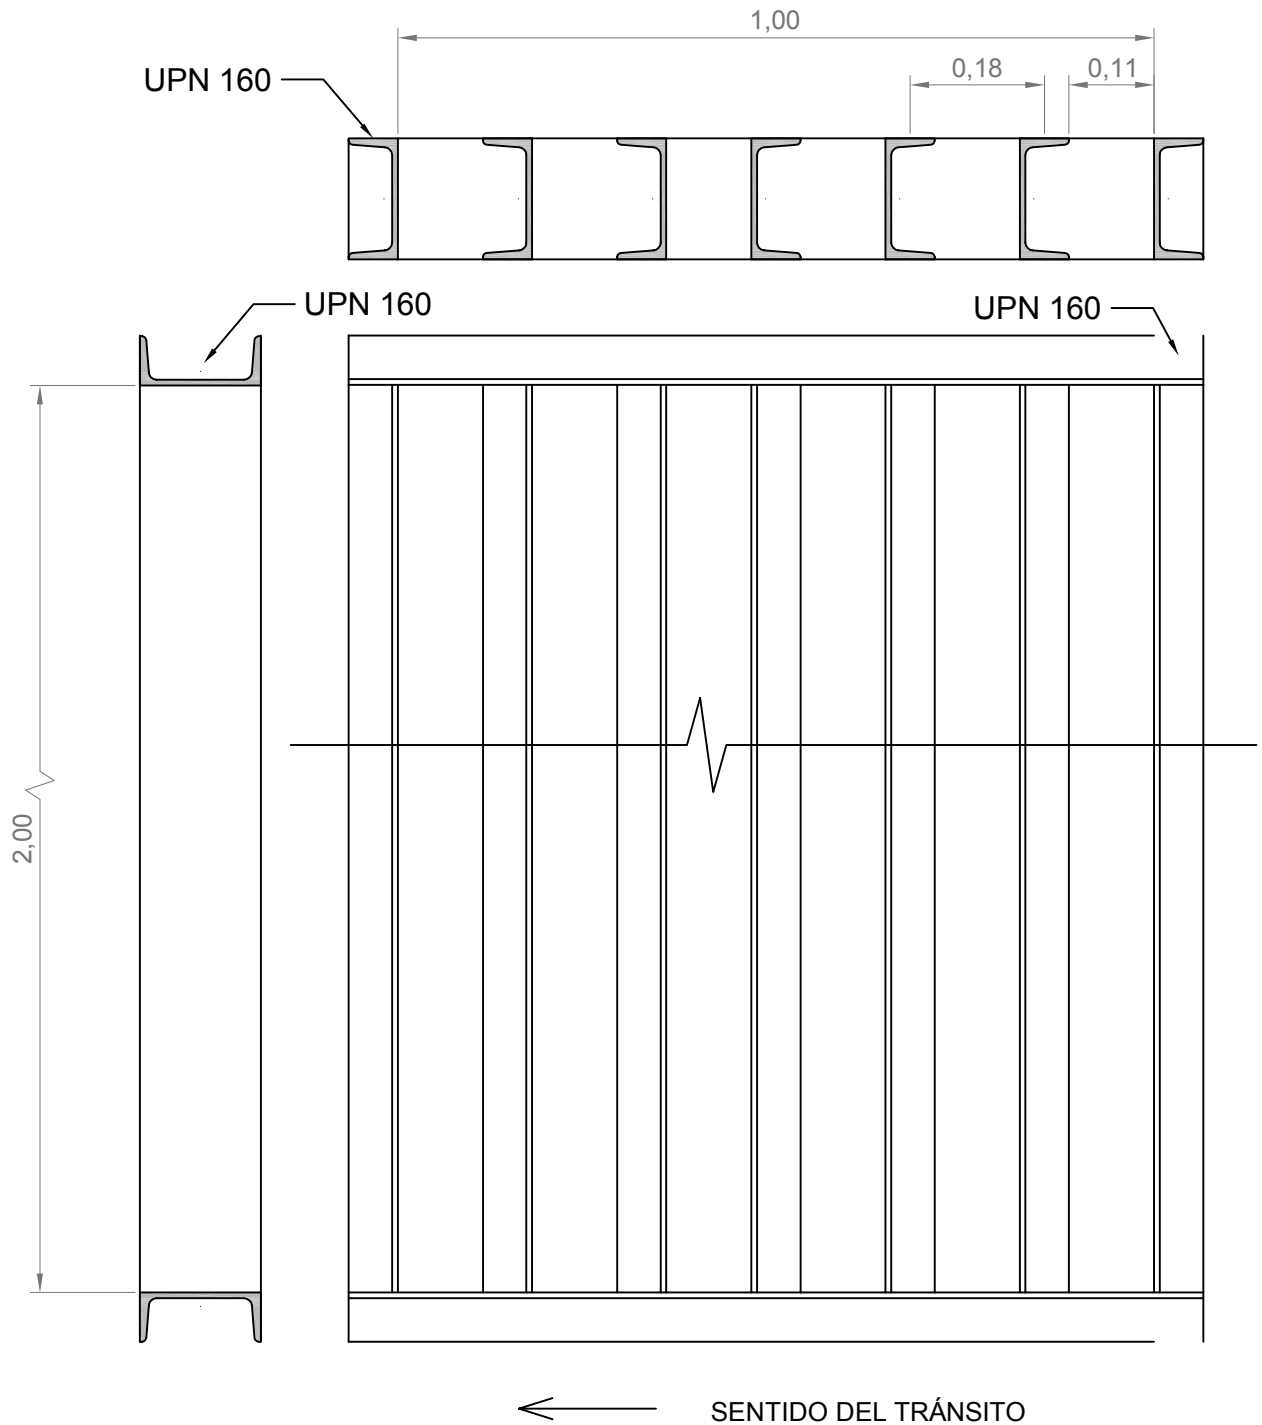

ESCALA: 1:10
MEDIDAS EN METROS

REMODELACIÓN INTEGRAL DE ACCESOS AL ÁREA INDUSTRIAL



OBRA: PAVIMENTO URBANO CON HORMIGÓN

REJAS DE CAPTACIÓN DE AGUA PLUVIAL

MUNICIPALIDAD DE LAS PAREJAS

JUNIO 2016

PLANO N°

11

BOCA DE TORMENTA

UPN 160

Ø10mm

Ø6mm

Hmin: 0,30

0,18

0,11

1,00

0,92

0,10

0,15

0,15

Ladrillos Block

Fondo H° Pobre

ESCALA: 1:10
MEDIDAS EN METROS

REMODELACIÓN INTEGRAL DE ACCESOS AL ÁREA INDUSTRIAL		
	OBRA: PAVIMENTO URBANO CON HORMIGÓN	
	DETALLE BOCA DE TORMENTA	PLANO N°
	MUNICIPALIDAD DE LAS PAREJAS	JUNIO 2016
		12