


CALLE IRIGOYEN FREYRE

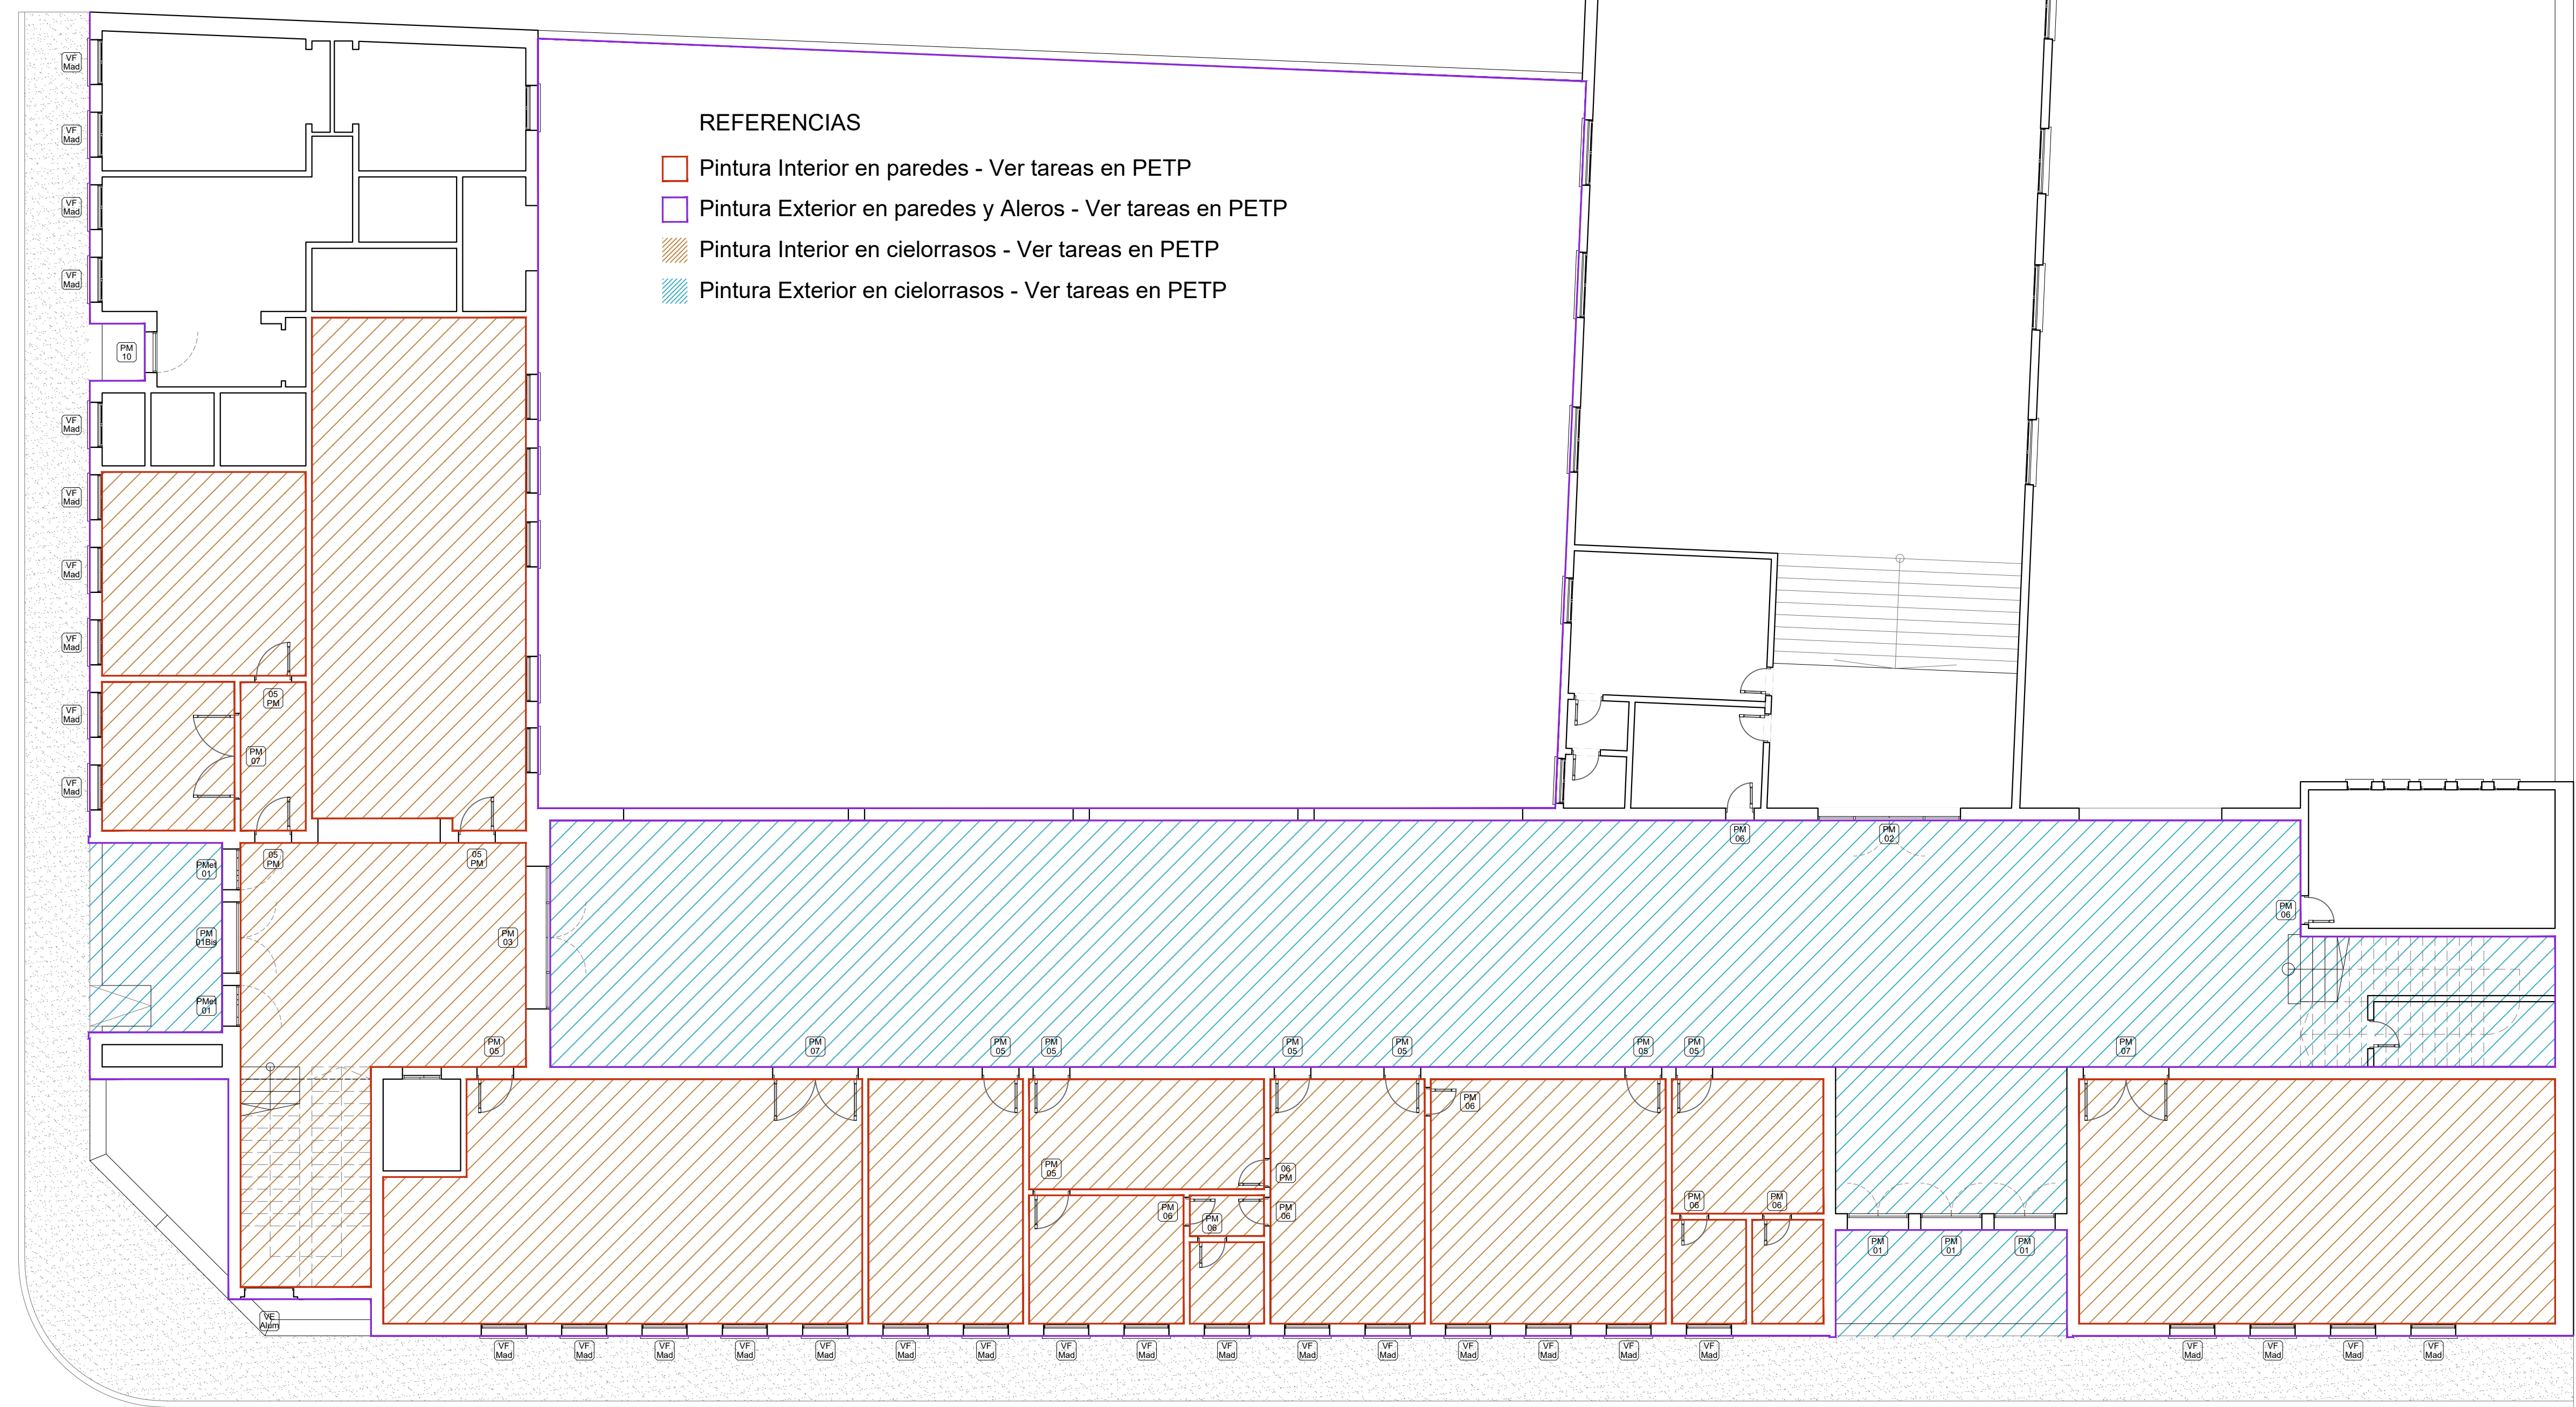

- REFERENCIAS
- Pintura Interior en paredes - Ver tareas en PETP
  - Pintura Exterior en paredes y Aleros - Ver tareas en PETP
  - Pintura Interior en cielorrasos - Ver tareas en PETP
  - Pintura Exterior en cielorrasos - Ver tareas en PETP



MINISTERIO DE EDUCACION

MINISTRO DE EDUCACION	Prof. Jose Golly
SECRETARIA DE COORDINACION Y GESTION	Abog. Maria Martin
DIRECTORA PROVINCIAL ARQUITECTURA ESCOLAR	Arq. Luciana Viñuela
DIRECTOR GENERAL DE INFRAESTRUCTURA ESCOLAR	Arq. Jorge Michelini

PROYECTO

**DIRECCIÓN GENERAL DE INFRAESTRUCTURA ESCOLAR**

**MINISTERIO EDUCACIÓN**

OBRA

INTERVENCIONES INTEGRALES:  
Escuela Normal Superior de Comercio N°46  
"Domingo Guzmán Silva" y E.E.S. Orientada N°  
442 "Juana del Pino de Rivadavia"

UBICACIÓN

La Capital - Santa Fe



PLANO

Planta Baja - Pintura y ubicación de aberturas

ESCALA

1:100

DIBUJO

-

NOTA

Todas las medidas se verificarán en obra.