

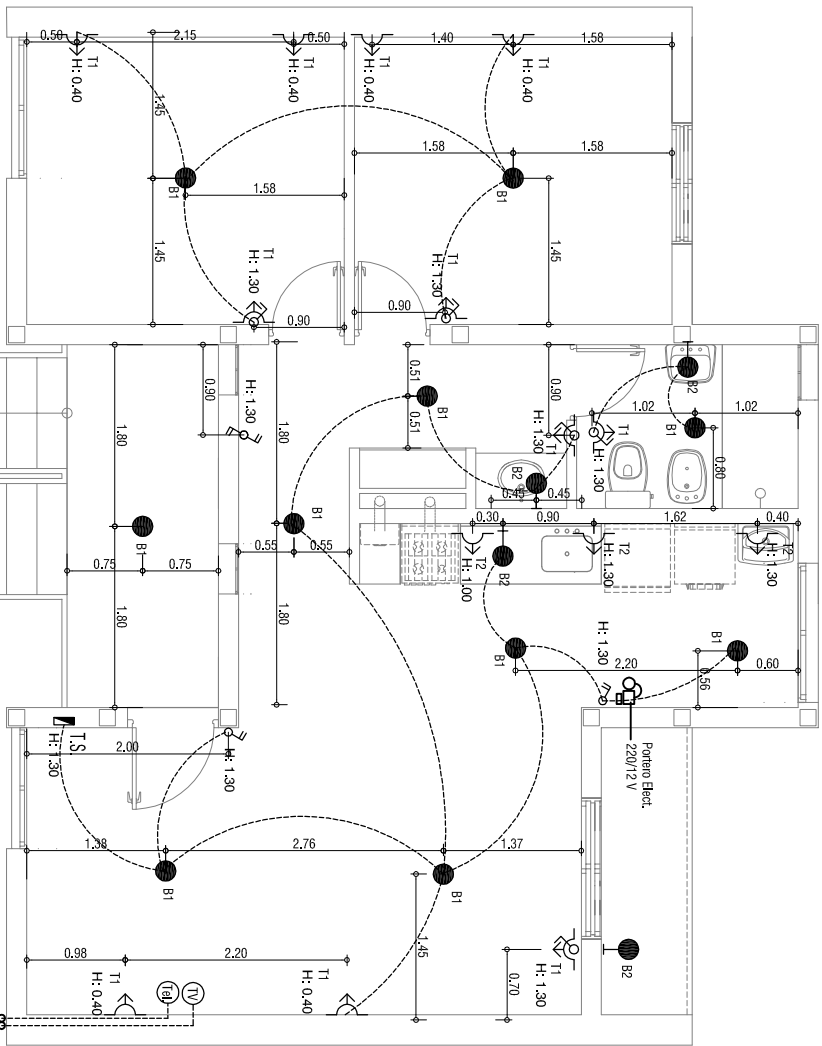


Planta Baja

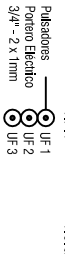

Planta 1° y 2° Piso

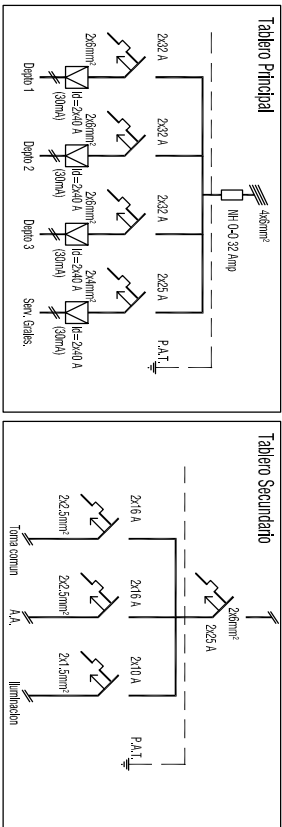

OBRA: VIVIENDA COLECTIVA - Prototipo VPH 3 Unidades Habitacionales		
PLANO: ESQUEMA DE INSTALACION ELECTRICA		
DPyU Direccion Provincial de Vivienda y Urbanismo SECRETARIA DE ESTADO DEL HABITAT	NOVEMBRE 2016 ESCALA 1:75	OBS:
1		03