FILTRACIONES

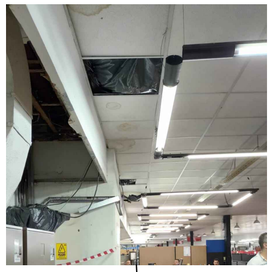

FILTRACIONES

LUCERNARIO SOBRE PLANTA BAJA

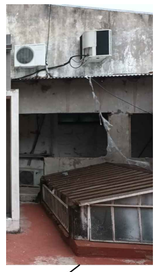

FILTRACIONES

FILTRACIONES DEBAJO DE CANALETA

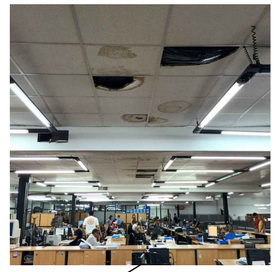

FILTRACIONES DEBAJO DE CANALETA

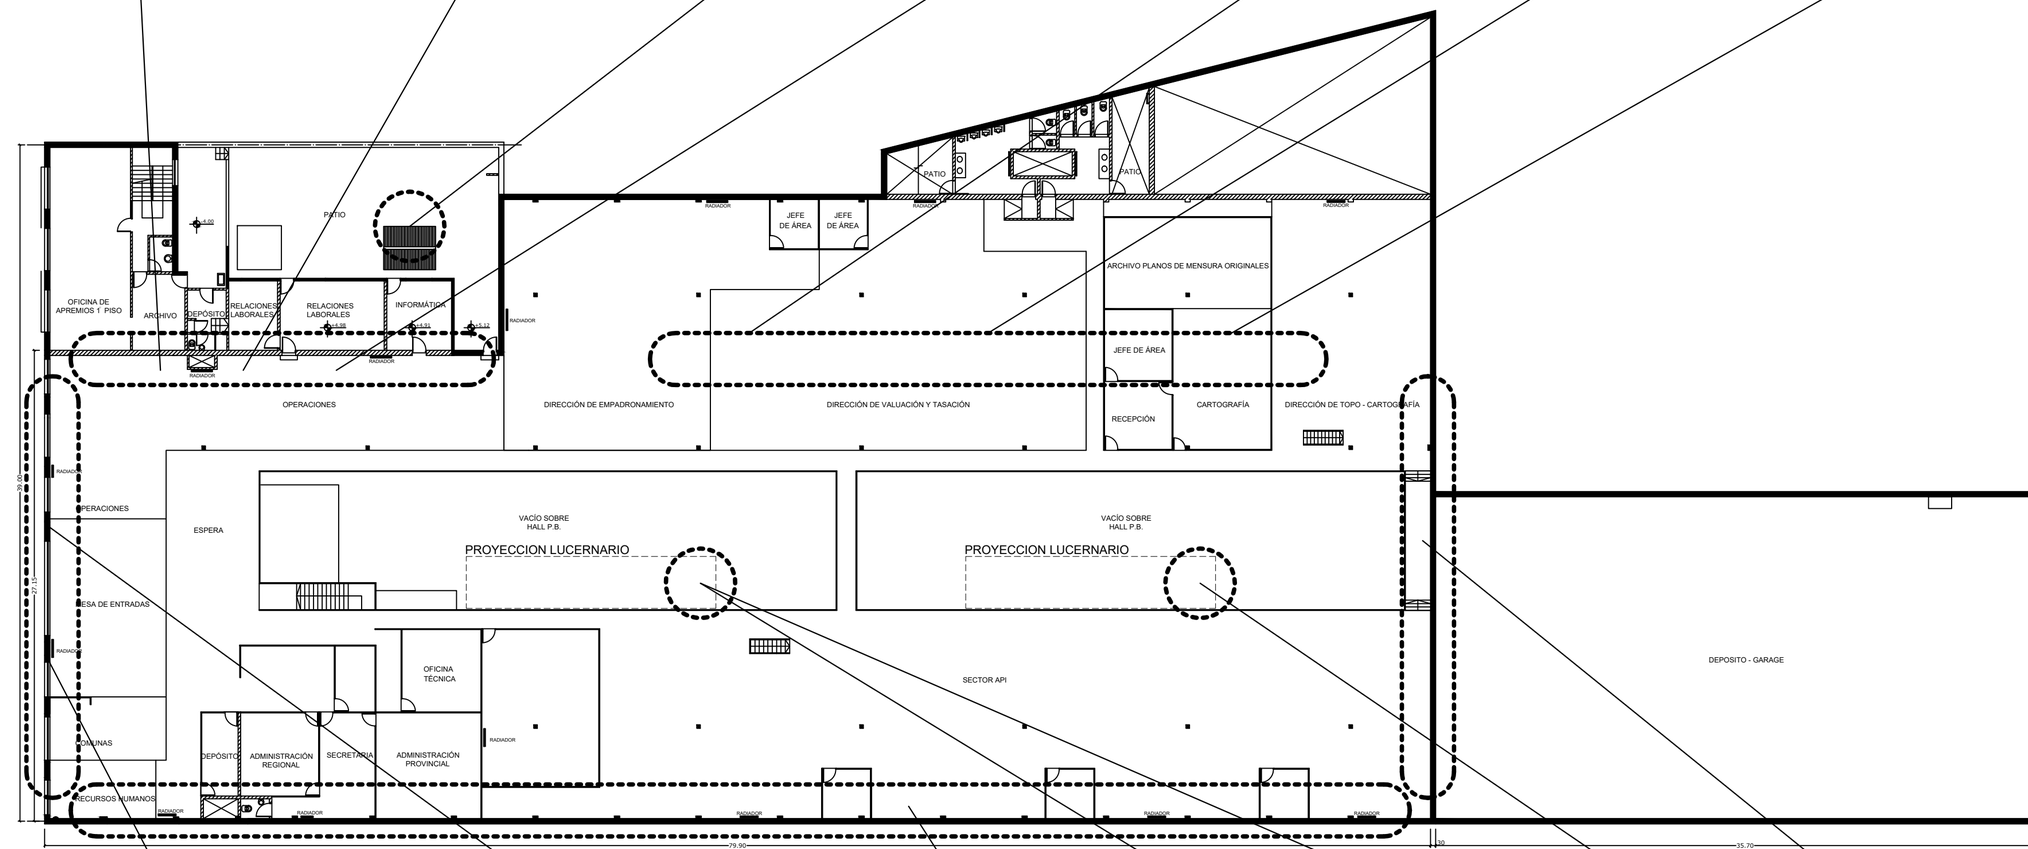

FILTRACIONES DE LA CANALEA SOBRE FACHADA HACIA CALLE TUCUMAN

FILTRACIONES DE LA CANALEA SOBRE FACHADA HACIA CALLE TUCUMAN

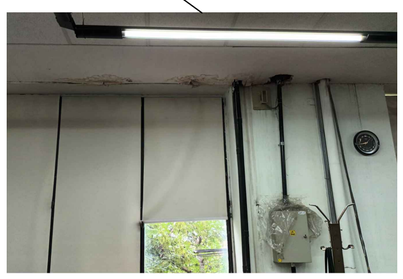

FILTRACIONES DE LA CANALEA SOBRE MEDIANERA OESTE

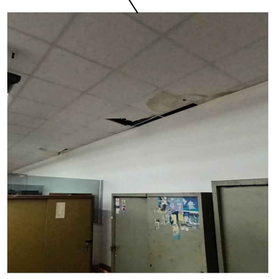

FILTRACIONES DEBAJO DE LUCERNARIO

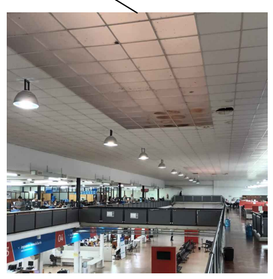

FILTRACIONES DEBAJO DE LUCERNARIO

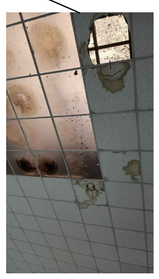

FILTRACIONES DEBAJO DE LUCERNARIO

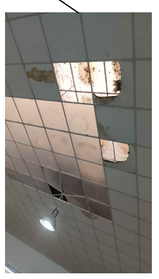

FILTRACIONES DEBAJO DE ENCUENTRO LATERAL DE FALDON DE CHAPA Y PARED

ROSARIO - D.I.P.A.I. - M.I.S.P.y.H. FOLIO Nº UNIDAD CENTRAL

Santa Fe
PROVINCIA
Ministerio de Obras Públicas

DIRECTOR PROVINCIAL DE ARQUITECTURA E INGENIERÍA
ARQ. ANDRÉS FRANCESCONI

SUBDIRECTOR PROVINCIAL DE ARQUITECTURA E INGENIERÍA
ARQ. JOSÉ RABASEDAS

COORDINADOR DE PROYECTO
ARQ. NORA DIAZ

OBRA
ROSARIO
NUEVO SISTEMA DE DESAGÜES PLUVIALES Y REPARACIONES VARIAS API - SCIT

UBICACIÓN Tucumán 1853
Rosario, Provincia de Santa Fe

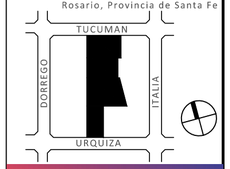

EQUIPO DE PROYECTO
Arq. Favio Scarano
Arq. Laura Tavolini
Arq. Maria Victoria Barrale
Luciano Giovanetti
Valeria Llontop
Eugenio Van Bellingen

ESPECIALIDAD
ARQUITECTURA

PLANO
ESTADO ACTUAL
PLANTA ALTA.

FECHA 02/2024
ESCALA 1:250 / A2
REVISIÓN 00
DENOMINACIÓN
EA02

Todas las medidas se verificarán en obra