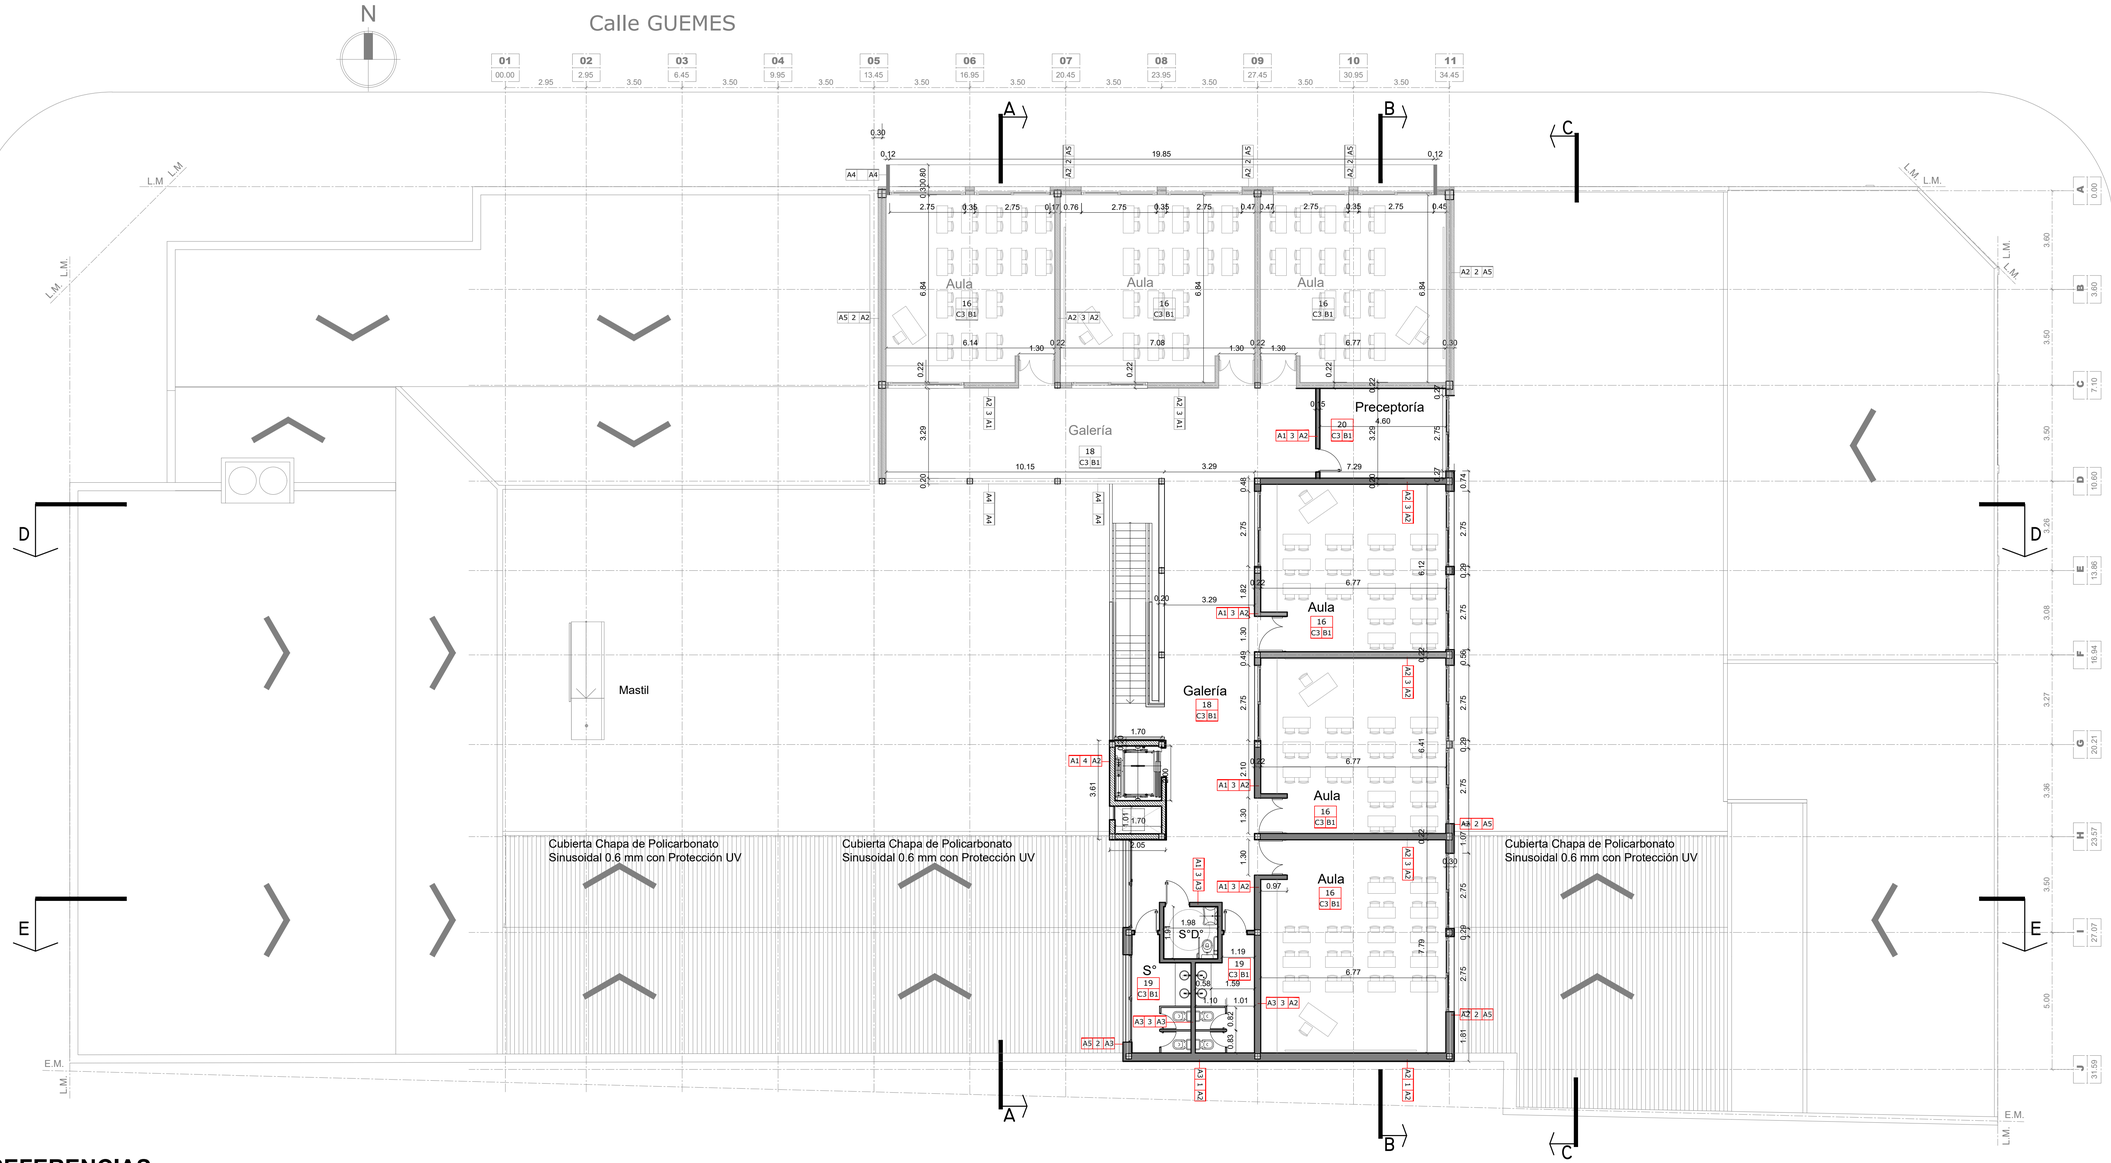


## REFERENCIAS

1 _ MURO LADRILLOS COMUNES
2 _ LADRILLOS HUECOS 12cm | CÁMARA DE AIRE | LADRILLOS COMUNES 0.15cm
3 _ MURO LADRILLOS HUECOS 12cm
4_ ESTRUCTURA H°A°

A1_ REVOQUE IMPERMEABLE + REVOQUE GRUESO +TERMINACIÓN REVESTIMIENTO ACRÍLICO IMPERMEABLE TIPO IGGAM O SIMILAR (COLOR BLANCO)
A2_ REVOQUE GRUESO + FINO S/MURO + LATEX ACRÍLICO INTERIOR (color blanco)
A3_ REVOQUE IMPERMEABLE + REVOQUE GRUESO + REVESTIMIENTO CERÁMICO
A4_ HORMIGÓN ARMADO VISTO
A5_ AZOTADO IMPERMEABLE CARA INTERIOR | TERMINACIÓN LADRILLO VISTO JUNTA TOMADA CARA EXTERIOR
A6_ REVOQUE IMPERMEABLE + REVOQUE GRUESO

B1_ PISO MOSAICO GRANÍTICO 40X40: MODELO **"GRIS CON BLANCAR"**
B2_ SOLIA DE GRANITO IDEM PISO
B3_ PISO MOSAICO GRANÍTICO 40X40: MODELO "SÍMIL GOMA"; COLOR "GRIS PLOMO"
B4_ PISO FERROCEMENTO ALISADO
B5_ PISO MOSAICO ANTIDESLIZANTE 64 PANES
B6_ CORDÓN DE H° A°
B7_ LOSETA CRIBADA DE HORMIGÓN

C2_ CIELORRASO HORMIGÓN ARMADO VISTO PINTADO
C3_ CIELORRASO PLACA DE ROCA DE YESO JUNTA TOMADA
C4_ PERGOLADO DE H° VISTO Y ESTRUCTURA METÁLICA

### DENOMINACIÓN Y ENUMERACIÓN DE LOCALES

HALL — nombre del local
01 — N° de local
B1 | C1 — terminación del cielorraso (ver referencia); terminación del solado (ver referencia)

Santa Fe
PROVINCIA

SECRETARIO DE OBRAS PÚBLICAS Y HÁBITAT
ARQ. MARCELO PASCUALÓN
SUBSECRETARIO DE ARQUITECTURA Y OBRAS PÚBLICAS
ARQ. LUCAS CONDAL
DIRECTOR PROVINCIAL DIPAI
ARQ. ANDRÉS FRANCESCONI
SUBDIRECTOR PROVINCIAL DIPAI
ARQ. GUSTAVO LEVRINO
SUBDIRECTOR DE PROYECTOS
ARQ. EDGAR C. FATAUROS
PROYECTISTA
Di.P.A.I.
OBRA
**"AMPLIACIÓN Y TERMINACIÓN EDILICIAS E.E.T. N°644"**
**ESPERANZA - DPTO. LAS COLONIAS**

DOC. de PROYECTO
UBICACIÓN
ARCHIVO
EET_ARQ_TERMINACIONES Y REVESTIMIENTOS.dwg
ESPECIALIDAD
ARQUITECTURA
PLANO
TERMINACIONES Y REVESTIMIENTOS PLANTA ALTA
FECHA 15/03/2024 | ESCALA 1:100 | REVISIÓN 01
DENOMINACIÓN
AR-16
Todas las medidas se verificarán en obra