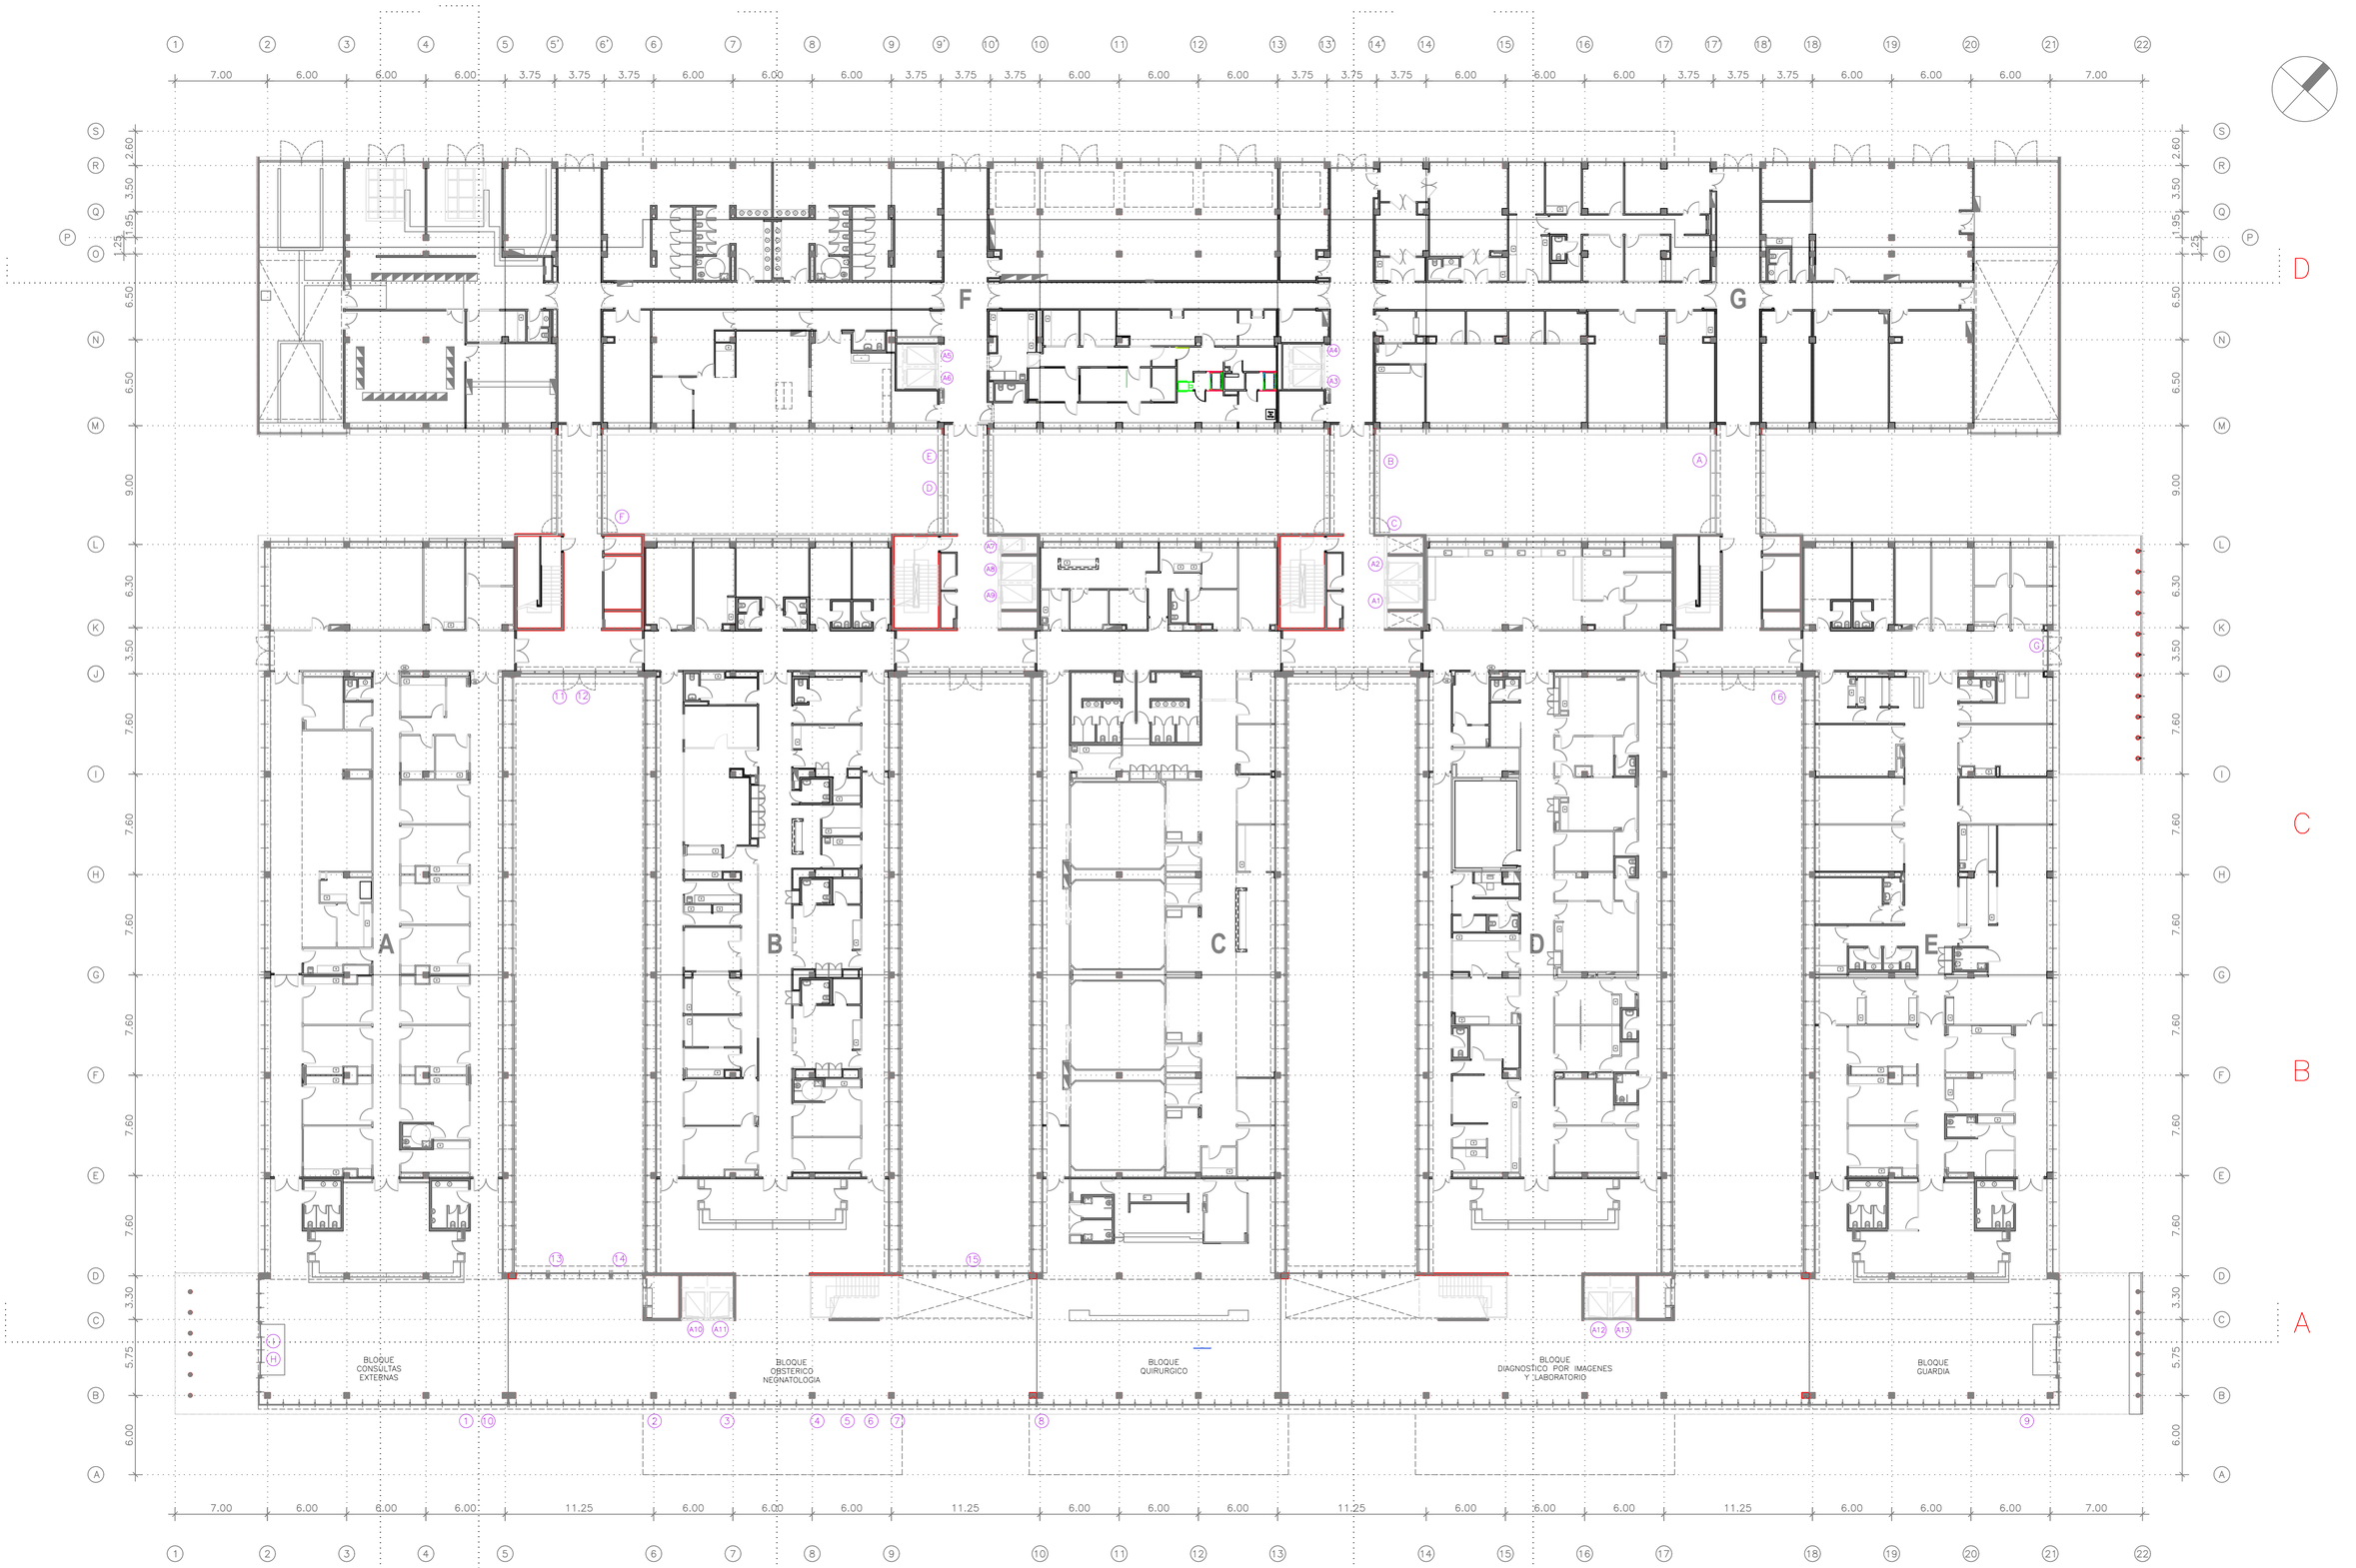


VERIFICAR MEDIDAS "IN SITU"

1 A 16 DVH A REPONER

A A F 4+4 A REPONER

A1 A A13 ESPEJOS EN ASCENSORES A REPONER

BLOQUE A: CONSULTA Y HOSPITAL DE DÍA
BLOQUE B: OBSTETRICIA Y NEONATOLOGÍA
BLOQUE C: QUIRÓFANOS
BLOQUE D: LABORATORIO Y DIAGNÓSTICO
BLOQUE E: GUARDIA
BLOQUE F: SUBESTACIÓN TRANSFORMADORA, VESTUARIOS, LAVANDERÍA, ESTERILIZACIÓN, SALA DE TERMOMECÁNICA
BLOQUE G: FARMACIA, RESIDUOS, ANATOMÍA PATOLÓGICA, SALA DE MÁQUINAS, MANTENIMIENTO.

CRISTALES ROTOS A REPONER (UBICACIÓN)	DIBUJO: REVISO: FECHA: ARCH.DIB.:	
OBRA: HOSPITAL NODAL VENADO TUERTO COMITENTE: GOBIERNO DE LA PROVINCIA DE SANTA FE PLANO: PLANTA BAJA _ NPTI +1.55 ESCALA 1:250	OBRA: H-VTO	PLANO N°: VT.A02