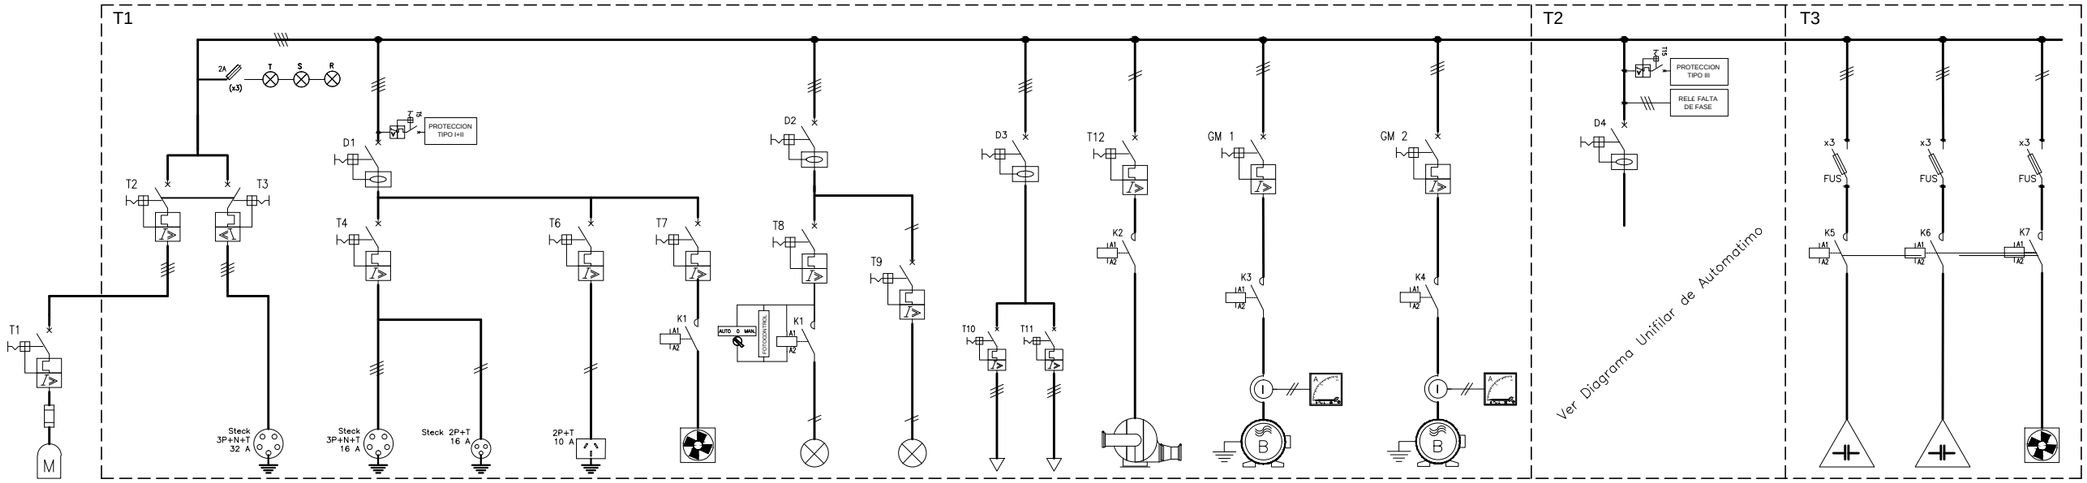

EQUIPO	ACOMETIDA	LLAVE CONMUTADORA	CONEXIÓN GENERADOR	TOMA 1 TRIFASICO	TOMA 2 MONOFASICO	TOMAS SALA Y BAÑO	VENTILACION SALA	ILUMINACION EXTERIOR	ILUMINACION SALA	ALIMENTACIÓN APAREJO CANASTO	VENTILACION Y FILTRO DE POZO	BOMBA 1	BOMBA 2	ALIMENTACION UPS	CORRECCION BOMBA 1	CORRECCION BOMBA 2	VENTILACION TABLERO
POTENCIA	25 kW	25 kW	20 kVA	.		2200 W	A DEFNIR	250 W	150 W		A DEFNIR	5,9 kW	5,9 kW	.	1(Kvar)	1(Kvar)	A DEFNIR
CORRIENTE NOMINAL [A]	45 A	40 A	32 A	16 A		10 A	.	.	.	.		12 A	12 A	.	5 A	1,6 A	.
TIPO DE ARRANQUE	.	.	.	.		.	DIRECTO	.	.	.	DIRECTO	ARRANQUE DIRECTO	ARRANQUE DIRECTO	.	.	.	DIRECTO
INTERRUPTOR	INT.AUT.C60N	INT.AUT.C60N	INT.AUT.C60N	INT.DIF./INT.AUT.C60N		C60N	GV2–P07	C60N	C60N	INT.DIF./INT.AUT.C60N	C60N	ABB – MS132/10	ABB – MS132/10	INT.DIF./INT.AUT.C60N	C60N	C60N	INT.AUT
CALIBRE/REGULACIÓN	4x50A	.	4x32A	4x40/4x16A		4x40/2x10A	.	2x40/2x16A	2x40/2x16A	4x25A		7	7	2x16A	3x5	3x5	2x10A
CONTACTOR LINEA	.	.		.		.	comando relé	LC1–D09	.	.	LC1–D09	ABB – AF09	ABB – AF09	.	LC1–DFK11M5	LC1–DFK11M5	AUXILIAR
SECCIÓN Y TIPO DE CABLE	Stx 4x6 mm2	Stx 4x6 mm2	4x6 mm2	4/2 x 2,5 mm2 + T		2x2,5 mm2+T	2x2,5 mm2+T	2x2,5 mm2+T	2x1x2,5 mm2	3x2,5 mm2	STX 2x2,5 mm2	3x4 mm2	3x4 mm2	2x2,5. mm2	3x4 mm2	3x4. mm2	2x1x2,5 mm2
TRANSFORMADOR DE CORRIENTE	.	.		.		.	.	.	.	.	.	10/5	10/5	.	.	.	.
MEDIDOR MULTIFUNCION	.	Power Logic PM710		.		.	.	.	.	.	.	.	.	.	.	.	.
FUSIBLES TIPO–TAMAÑO–CALIBRE	4x NH 50 A		4x NH 30 A	.		.	.	.	.	.	.	Seccionador fusible GL 20 A	Seccionador fusible GL 20 A	.	.	.	.
AMPERIMETRO	.	.	.	.		.	.	.	.	.	.	10 A – CI1 72x72	10 A – CI1 72x72	.	.	.	.
PROTECCION–SOBRETENSION	.	Tipo I+II	.	.		.	.	.	.	.	.	.	.	Tipo III	.	.	.
UPS	.	.	.	.		.	.	.	.	.	.	.	.	UPS – 1000 VA	.	.	.

La presente planimetría posee un carácter indicativo a los fines de preproyecto, errores u omisiones en planos, especificaciones técnicas o lista de materiales deberán ser subsanados en el proyecto ejecutivo a cargo del contratista, el cual estará a cargo de proveer e instalar de acuerdo a las normas del buen arte, todo lo que necesariamente se provee e instala en los proyectos del alcance y carácter indicado en la documentación contractual.

aguas santafesinas

Coordinación Infraestructura
Estudios y Proyectos Norte

DISTRITO /SERVICIO: SANTA FE– CLOACAS

DESCRIPCION: UNIFILAR DE POTENCIA ELEVADORA EL ARENAL

PLANO: ESTACIÓN ELEVADORA – ELECTRICIDAD

REEMPLAZADO POR: | REEMPLAZA A:

GERENTE DE INFRAESTRUCTURA: Marisa Mottura | FECHA: Nov/16 | ESCALA: 1:20

PROYECTO:	PROYECTO ELÉCTRICO	REVISION:	PLANO N°
H.N.Alessandría	Mauro Biancucci	0	SF–C–16–01