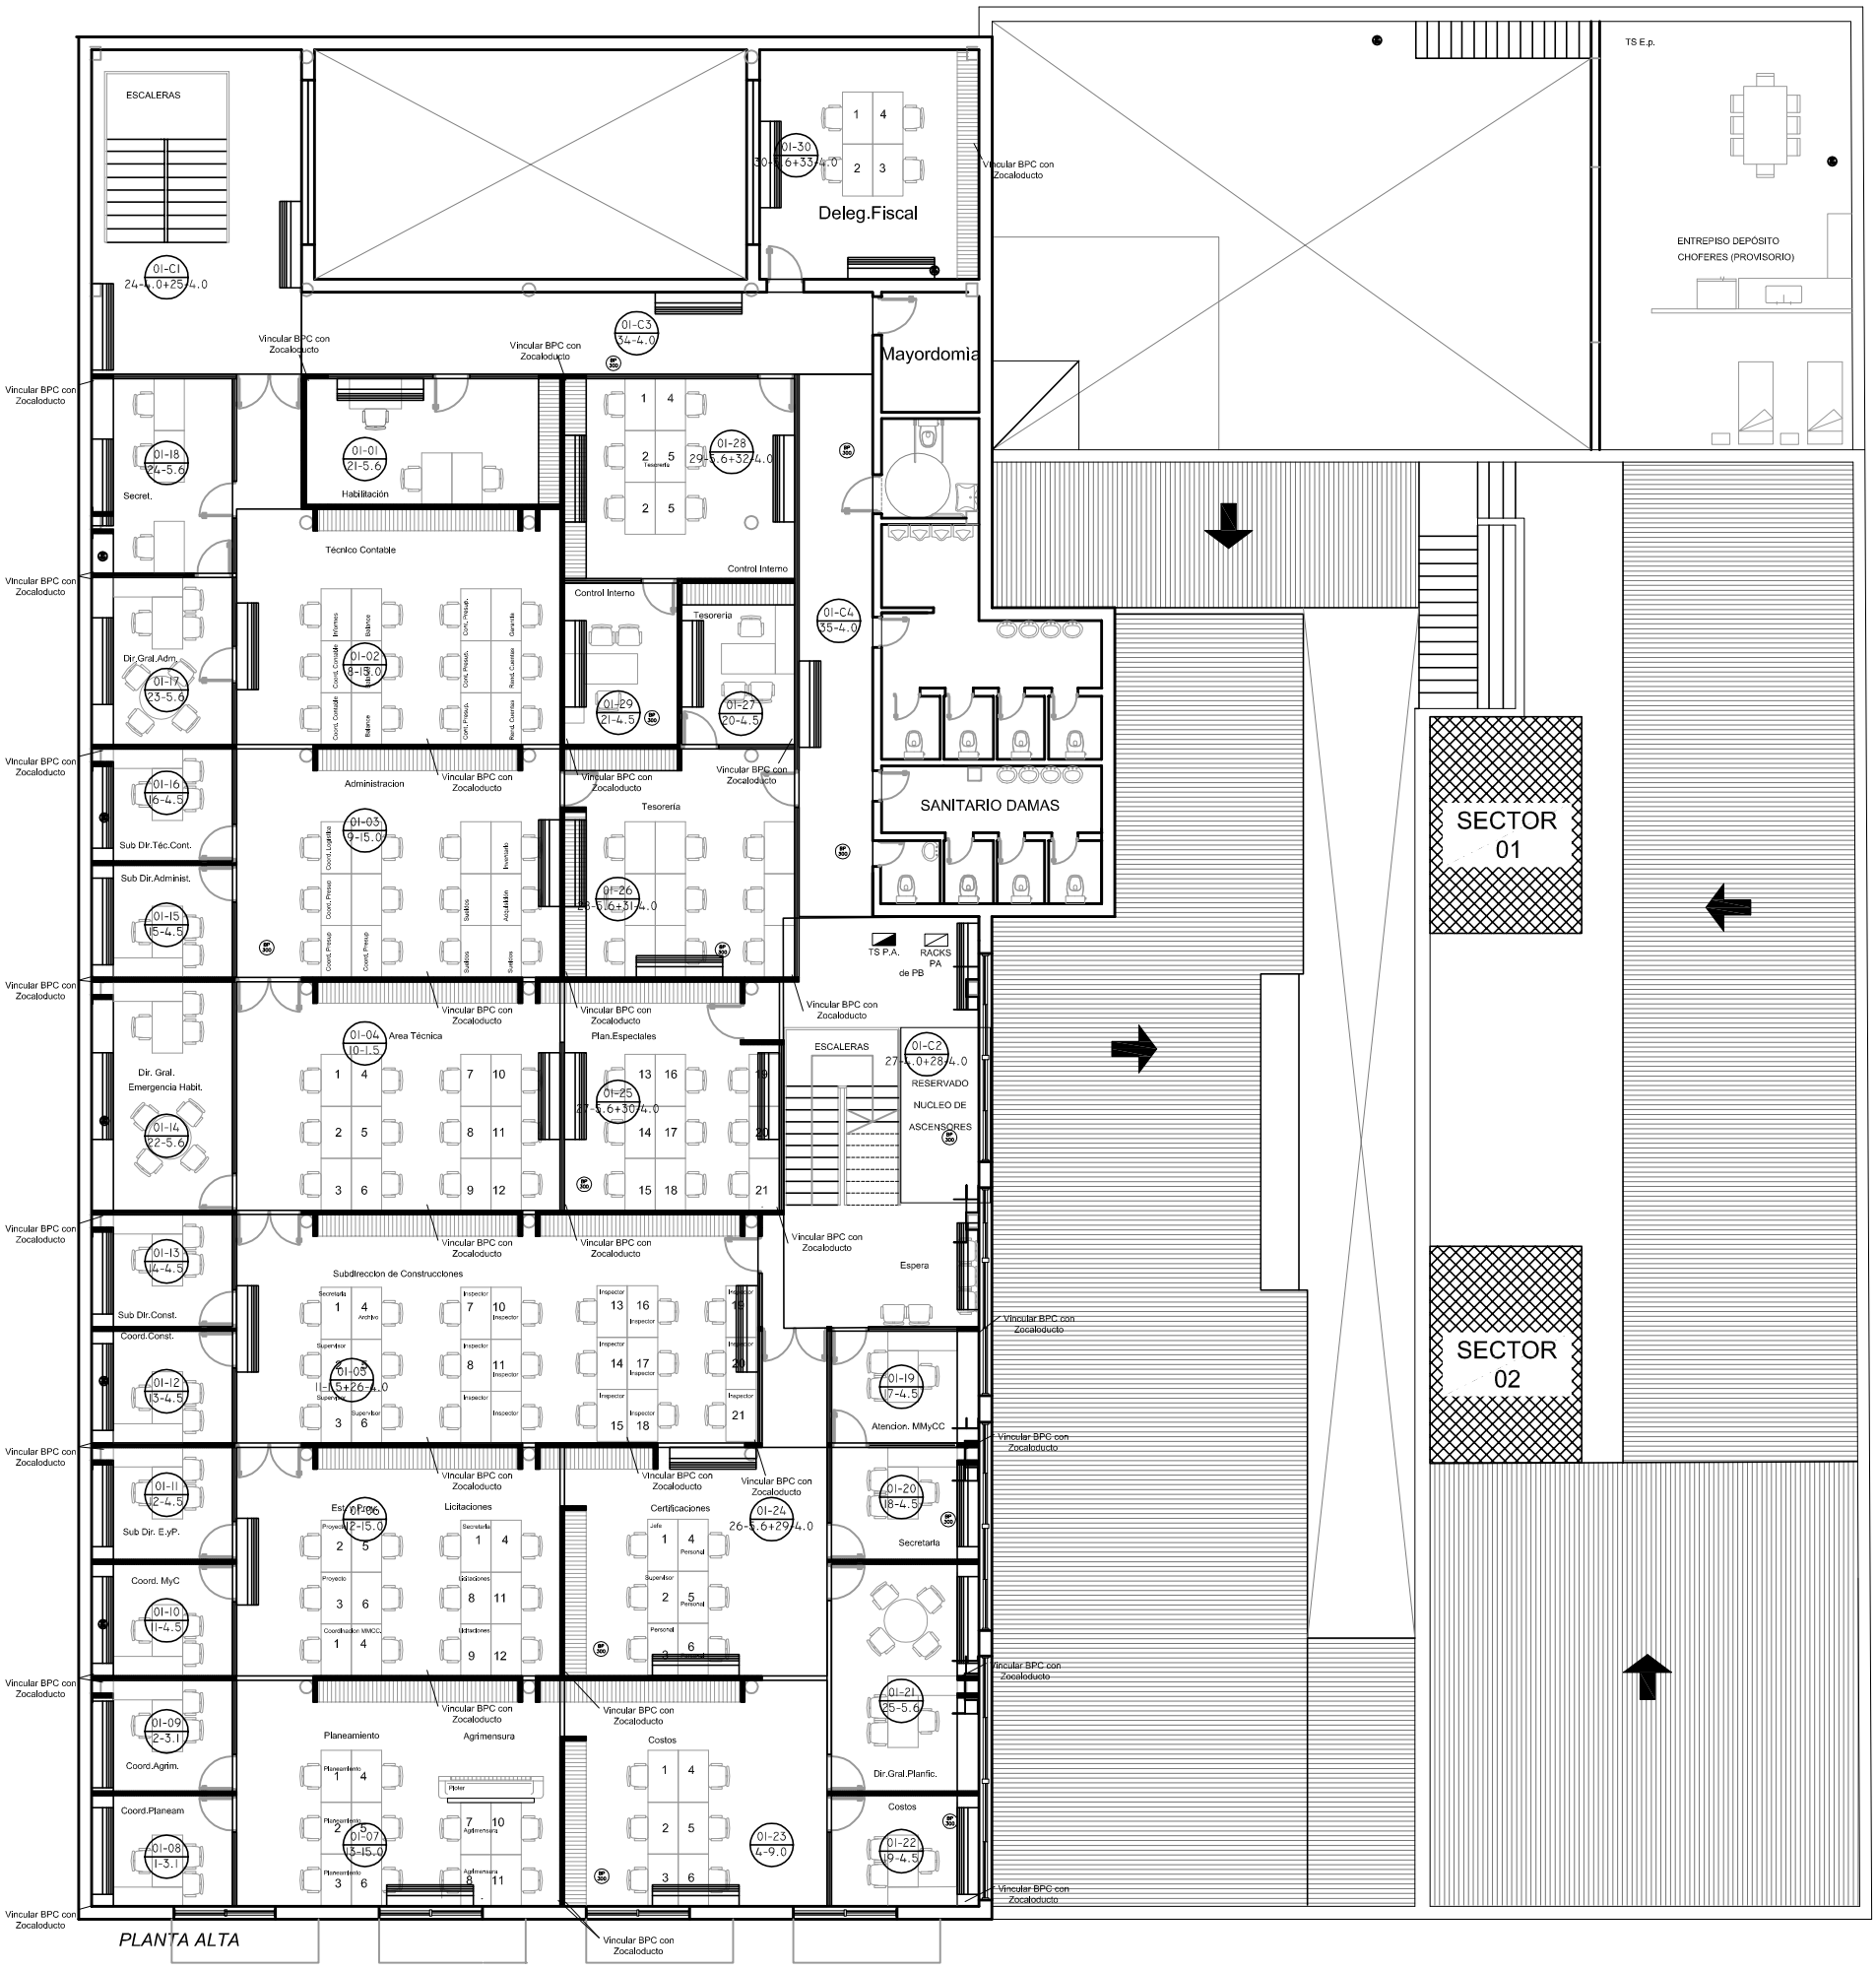

PLANO PLANTA ALTA

REFERENCIAS

NOTAS:

1- LAS UNIDADES EXTERIORES DEL SISTEMA VRF QUE ALIMENTAN PLANTA BAJA SE UBICARAN EN LA AZOTEA DE LA PLANTA ALTA - SOBRE BASE METALICA.
2- LAS UNIDADES EXTERIORES DE LOS EQUIPOS TIPO SPILT MURAL Y CASSETTE QUE ALIMENTAN LA PLANTA ALTA SE UBICARAN EN LA AZOTEA SOBRE PLANTA ALTA, SE COLOCARAN SOBRE BASES METÁLICAS. (LAS DISTANCIA ENTRE UNIDAD INTERIOR Y EXTERIOR NO DEBERÁN SUPERAR LOS 7m.
3- LAS UNIDADES EXTERIORES DE LOS EQUIPOS TIPO SPILT MURAL Y CASSETTE QUE ALIMENTAN LA PLANTA BAJASE UBICARAN EN EL PASILLO (INGRESO VEHICULAR) SE COLOCARAN SOBRE MENSULAS METÁLICAS. (LAS DISTANCIA ENTRE UNIDAD INTERIOR Y EXTERIOR NO DEBERÁN SUPERAR LOS 7m.

EXCLUSIONES:

PASES Y CANALETEOS DE LOSAS Y MUROS.
DRENAJE DE LAS UNIDADES INTERIORES Y EXTERIORES.
PROVISIÓN DE ENERGÍA ELÉCTRICA AL PIE DE LAS UNIDADES EXTERIORES.
IZAJE DE LOS EQUIPOS EXTERIORES.
BASES PARA LOS EQUIPOS EXTERIORES.
BANDEJAS Y CABLECANALES PARA EL RECORRIDO INTERIOR DE CAÑERÍAS Y CABLEADOS DE VINCULACIÓN ENTRE UNIDADES.

DPVyU Direccion Provincial de Vivienda y Urbanismo	OBRA: EDIFICIO CALLE SAN LUIS - STA. FE					
	PLANO: AIRE ACONDICIONADO				PLANTA ALTA	
REFORMA PROYECTO	16	11	2014	ESCALA 1:100	OBS:	
GOBIERNO DE SANTA FE SECRETARIA DE ESTADO DEL HABITAT						