Calle GUEMES

Calle JANSEN

Calle MITRE

PLANTA EXISTENTE Esc. 1:250

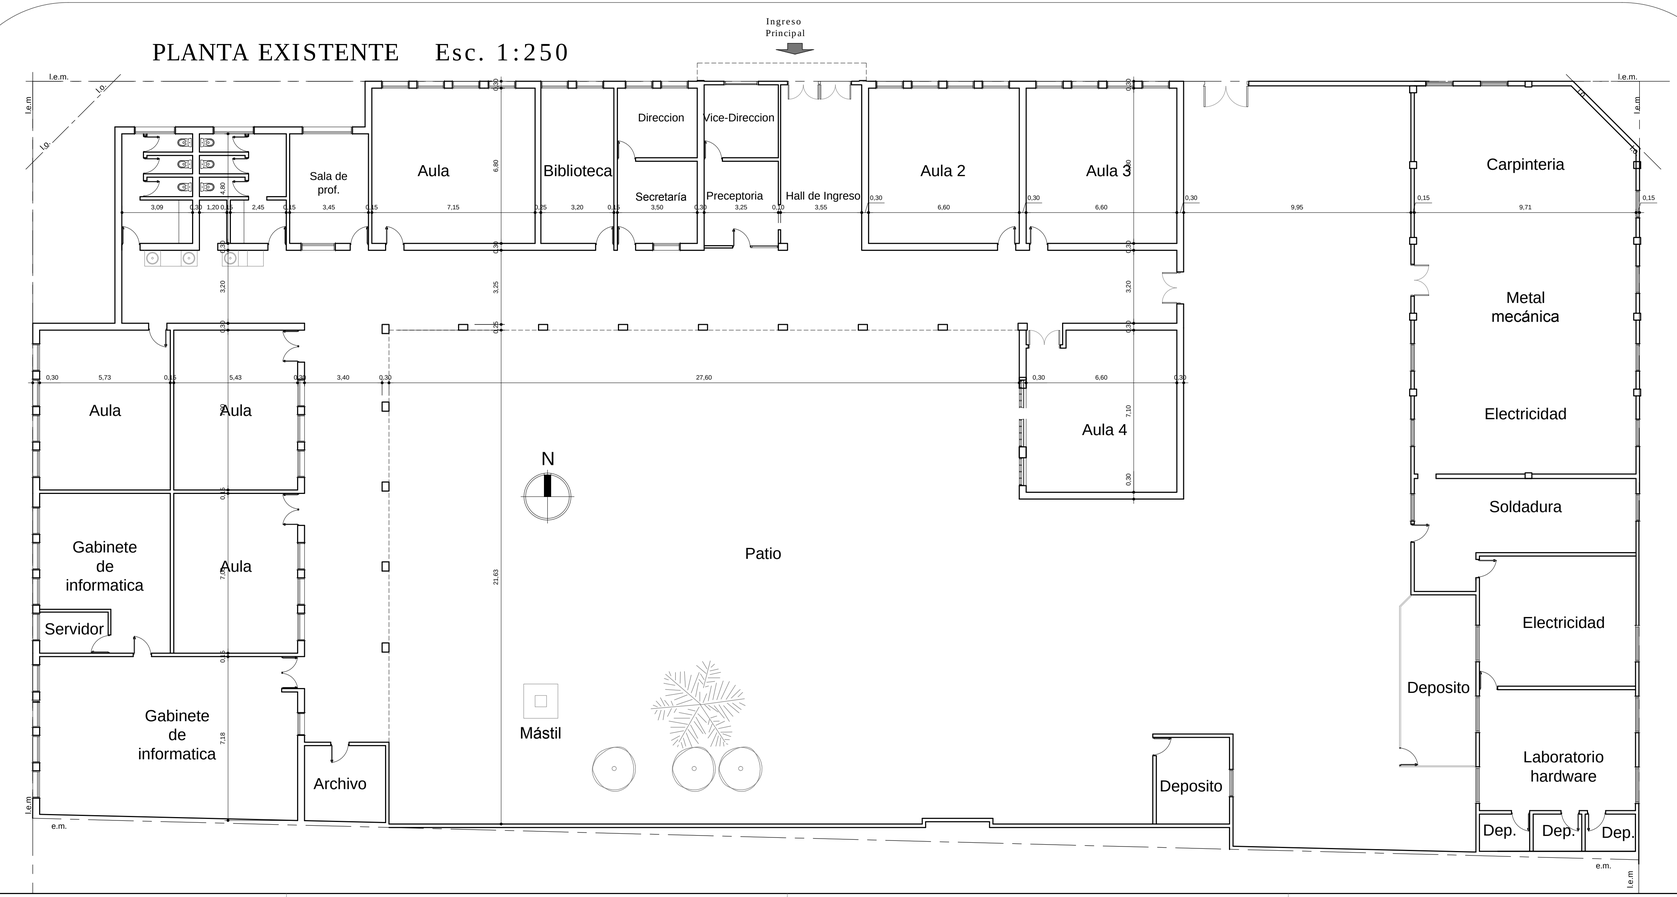

ARGENTINA
UN PAÍS CON BUENA GENTE

PLAN DE OBRAS

Plan Nacional de Educación Obligatoria y Formación Docente

Programa Nacional de Refacción Integral de Edificios de Establecimientos de Educación Técnico Profesional.

Provincia de Santa Fe
Ministerio de Educación

Ministerio de Educación

OBRA: AMPLIACION Y MEJORAS EDILICIAS E.E.T. N° 644

CUE: 8202102

CUI: 8201695

LOCALIZACION: Escuela de Educación Profesional N°644 "Gregoria Matorras" Güemes 2249 - Esperanza - Dto. Las Colonias - Santa Fe

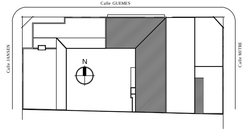

IMPLANTACION:

NOMBRE: PLANTA BAJA EXISTENTE

PLANO N°: **APE 01**

PROYECTISTAS: Dirección General de Programas y Proyectos de Arquitectura.

RESPONSABLE: ARQ. JORGE E. MICHELINI

ARCHIVO: 644 APE 01.DWG

ESCALA: 1:125

FECHA: 07/10/2013

FIRMA

MODIFICACIONES

FECHA	OBSERVACIONES
FECHA	OBSERVACIONES
FECHA	OBSERVACIONES