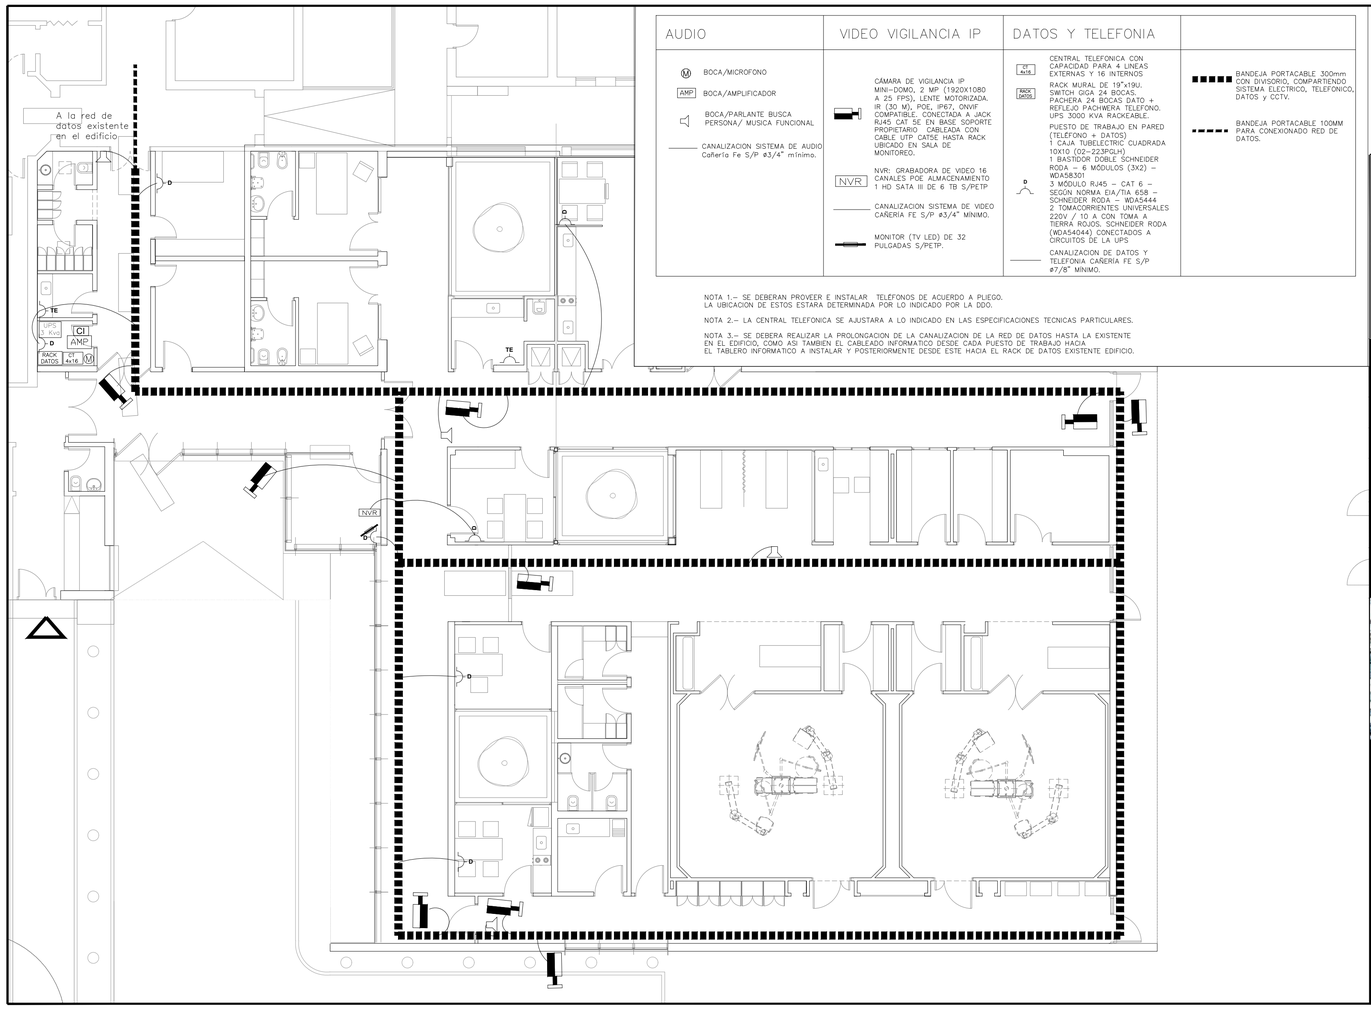


| AUDIO | VIDEO VIGILANCIA IP | DATOS Y TELEFONIA | |
|---|---|---|---|
| M BOCA/MICROFONO | CÁMARA DE VIGILANCIA IP MINI-DOMO, 2 MP (1920X1080 A 25 FPS), LENTE MOTORIZADA, IR (30 M), POE, IP67, ONVIF COMPATIBLE, CONECTADA A JACK RJ45 CAT 5E EN BASE SOPORTE PROPIETARIO CABLEADA CON CABLE UTP CAT5E HASTA RACK UBICADO EN SALA DE MONITOREO. | CT 4x16 CENTRAL TELEFONICA CON CAPACIDAD PARA 4 LINEAS EXTERNAS Y 16 INTERNOS | BANDEJA PORTACABLE 300mm CON DIVISORIO, COMPARTIENDO SISTEMA ELECTRICO, TELEFONICO, DATOS y CCTV. |
| AMP BOCA/AMPLIFICADOR | NVR: GRABADORA DE VIDEO 16 CANALES POE ALMACENAMIENTO 1 HD SATA III DE 6 TB S/PETP | RACK DATOS RACK MURAL DE 19"x19U. SWITCH GIGA 24 BOCAS. PACHERA 24 BOCAS DATO + REFLEJO PACHWERA TELEFONO. UPS 3000 KVA RACKEABLE. | BANDEJA PORTACABLE 100MM PARA CONEXIONADO RED DE DATOS. |
| BOCA/PARLANTE BUSCA PERSONA/ MUSICA FUNCIONAL | CANALIZACION SISTEMA DE VIDEO CAÑERIA FE S/P ø3/4" MINIMO. | PUESTO DE TRABAJO EN PARED (TELÉFONO + DATOS) 1 CAJA TUBELECTRIC CUADRADA 10X10 (02-223PGLH) 1 BASTIDOR DOBLE SCHNEIDER RODA – 6 MÓDULOS (3X2) – WDA5830T 3 MÓDULO RJ45 – CAT 6 – SEGÚN NORMA EIA/TIA 658 – SCHNEIDER RODA – WDA5444 2 TOMACORRIENTES UNIVERSALES 220V / 10 A CON TOMA A TIERRA ROJOS. SCHNEIDER RODA (WDA54044) CONECTADOS A CIRCUITOS DE LA UPS | |
| CANALIZACION SISTEMA DE AUDIO Cañeria Fe S/P ø3/4" mínimo. | MONITOR (TV LED) DE 32 PULGADAS S/PETP. | CANALIZACION DE DATOS Y TELEFONIA CAÑERIA FE S/P ø7/8" MINIMO. | |

NOTA 1.– SE DEBERAN PROVEER E INSTALAR TELÉFONOS DE ACUERDO A PLIEGO. LA UBICACION DE ESTOS ESTARA DETERMINADA POR LO INDICADO POR LA DDO.

NOTA 2.– LA CENTRAL TELEFONICA SE AJUSTARA A LO INDICADO EN LAS ESPECIFICACIONES TECNICAS PARTICULARES.

NOTA 3.– SE DEBERA REALIZAR LA PROLONGACION DE LA CANALIZACION DE LA RED DE DATOS HASTA LA EXISTENTE EN EL EDIFICIO, COMO ASI TAMBIEN EL CABLEADO INFORMATICO DESDE CADA PUESTO DE TRABAJO HACIA EL TABLERO INFORMATICO A INSTALAR Y POSTERIORMENTE DESDE ESTE HACIA EL RACK DE DATOS EXISTENTE EDIFICIO.

SANTAFE

DiPAI
Unidad Central Santa Fe
MINISTERIO DE OBRAS PÚBLICAS


DIRECCIÓN PROVINCIAL DE ARQUITECTURA E INGENIERÍA
DIRECCIÓN PROYECTOS
Francisco Miguens 180
Corporate Tower - Dique 1
Puerto de Santa Fe - S3000
0342 4547990 / 92 / 92 /95 / 96
dipai-mop@santafe.gov.ar


DIRECTOR PROVINCIAL: Arq. Gonzalo G. García

DIRECTOR GENERAL:

SUBDIRECTOR PROVINCIAL de PROYECTOS: Ing. Leonel Marmirolli

SUBDIRECTOR de PROYECTOS: Arq. Ricardo Palma

ANTEPROYECTO: Arquitectura e Ingenieria en Salud
**Ministerio de Salud**

PROYECTO: **DiPAI**
**DIRECCION PROVINCIAL DE ARQUITECTURA E INGENIERIA**

OBRA: Reforma y Ampliacion
HOSPITAL SAN JORGE
SAN JORGE- Dpto.: San Martin

UBICACIÓN




RUBRO : INSTALACIONES

PLANO : Planta Baja
Corrientes Débiles

NIVEL: + 0,00

ESCALA: 1:100

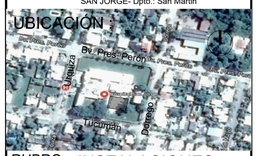NOTA:
Todas las medidas se verificarán en obra.

PLANO Nº

I04