


chapa H°G° n°25
Desarrollo mínimo 33 cm

**sujeción cada 50cm con taco nº8 de polietileno
con tornillo 10x38 parker G° y arandela 3/16" G°**

**sujeción tornillo 3/8"x2" autoperforante con arandela
1/4x26mm de chapa galvanizada cóncava
y arandela de neopreno de iguales dimensiones**

sujeción tornillo 8x9/16
G° punta aguja


**Lana de vidrio "Rolac Plata HR"
espesor 80 mm**

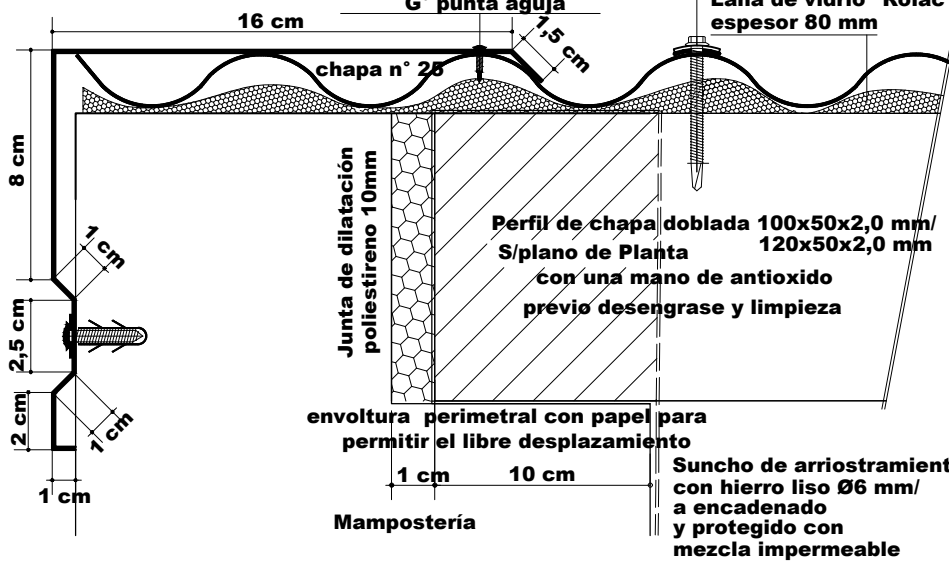

CHAPA Hº Gº Nº25
INDEPENDIENTE EN C/UNIDAD DE VIVIENDA

CENEFA MADIANERA
CHAPA H° G° N°25
DESARROLLO >/ 40 cm

REMACHES POP
Ø4mm x 10mm
SILICONA ANTI UV
c/50cm

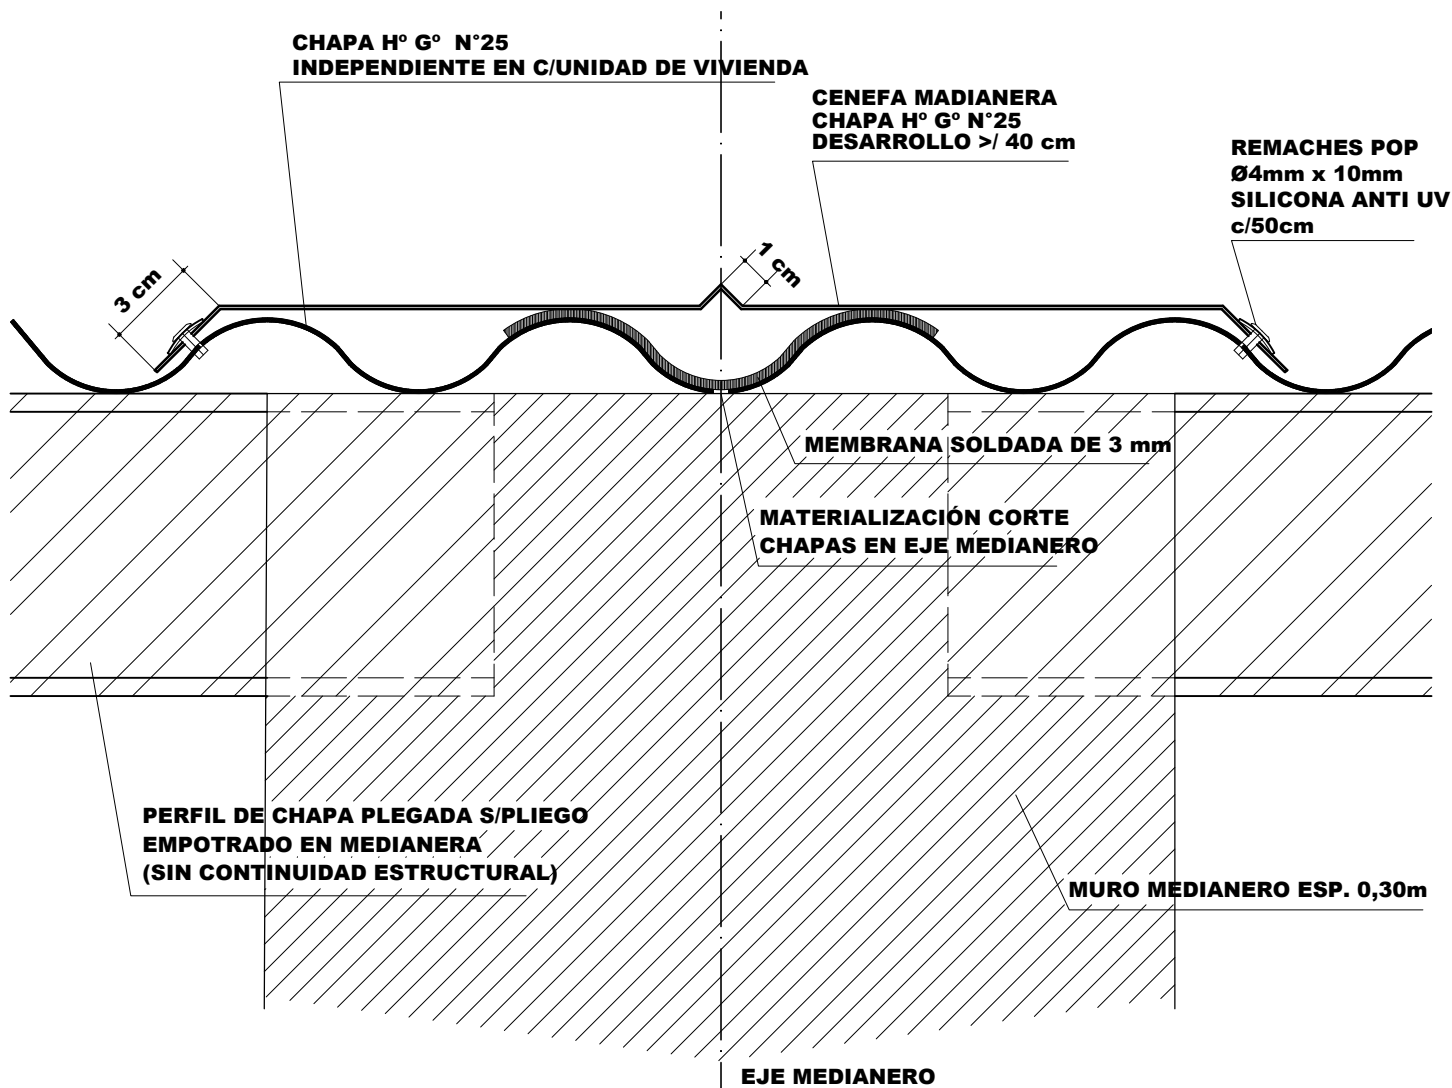

PLANO:
DETALLE: CENEFAS
MURO MEDIANERO y LATERAL

PROTOTIPOS OFICIALES

D.P.V y U.