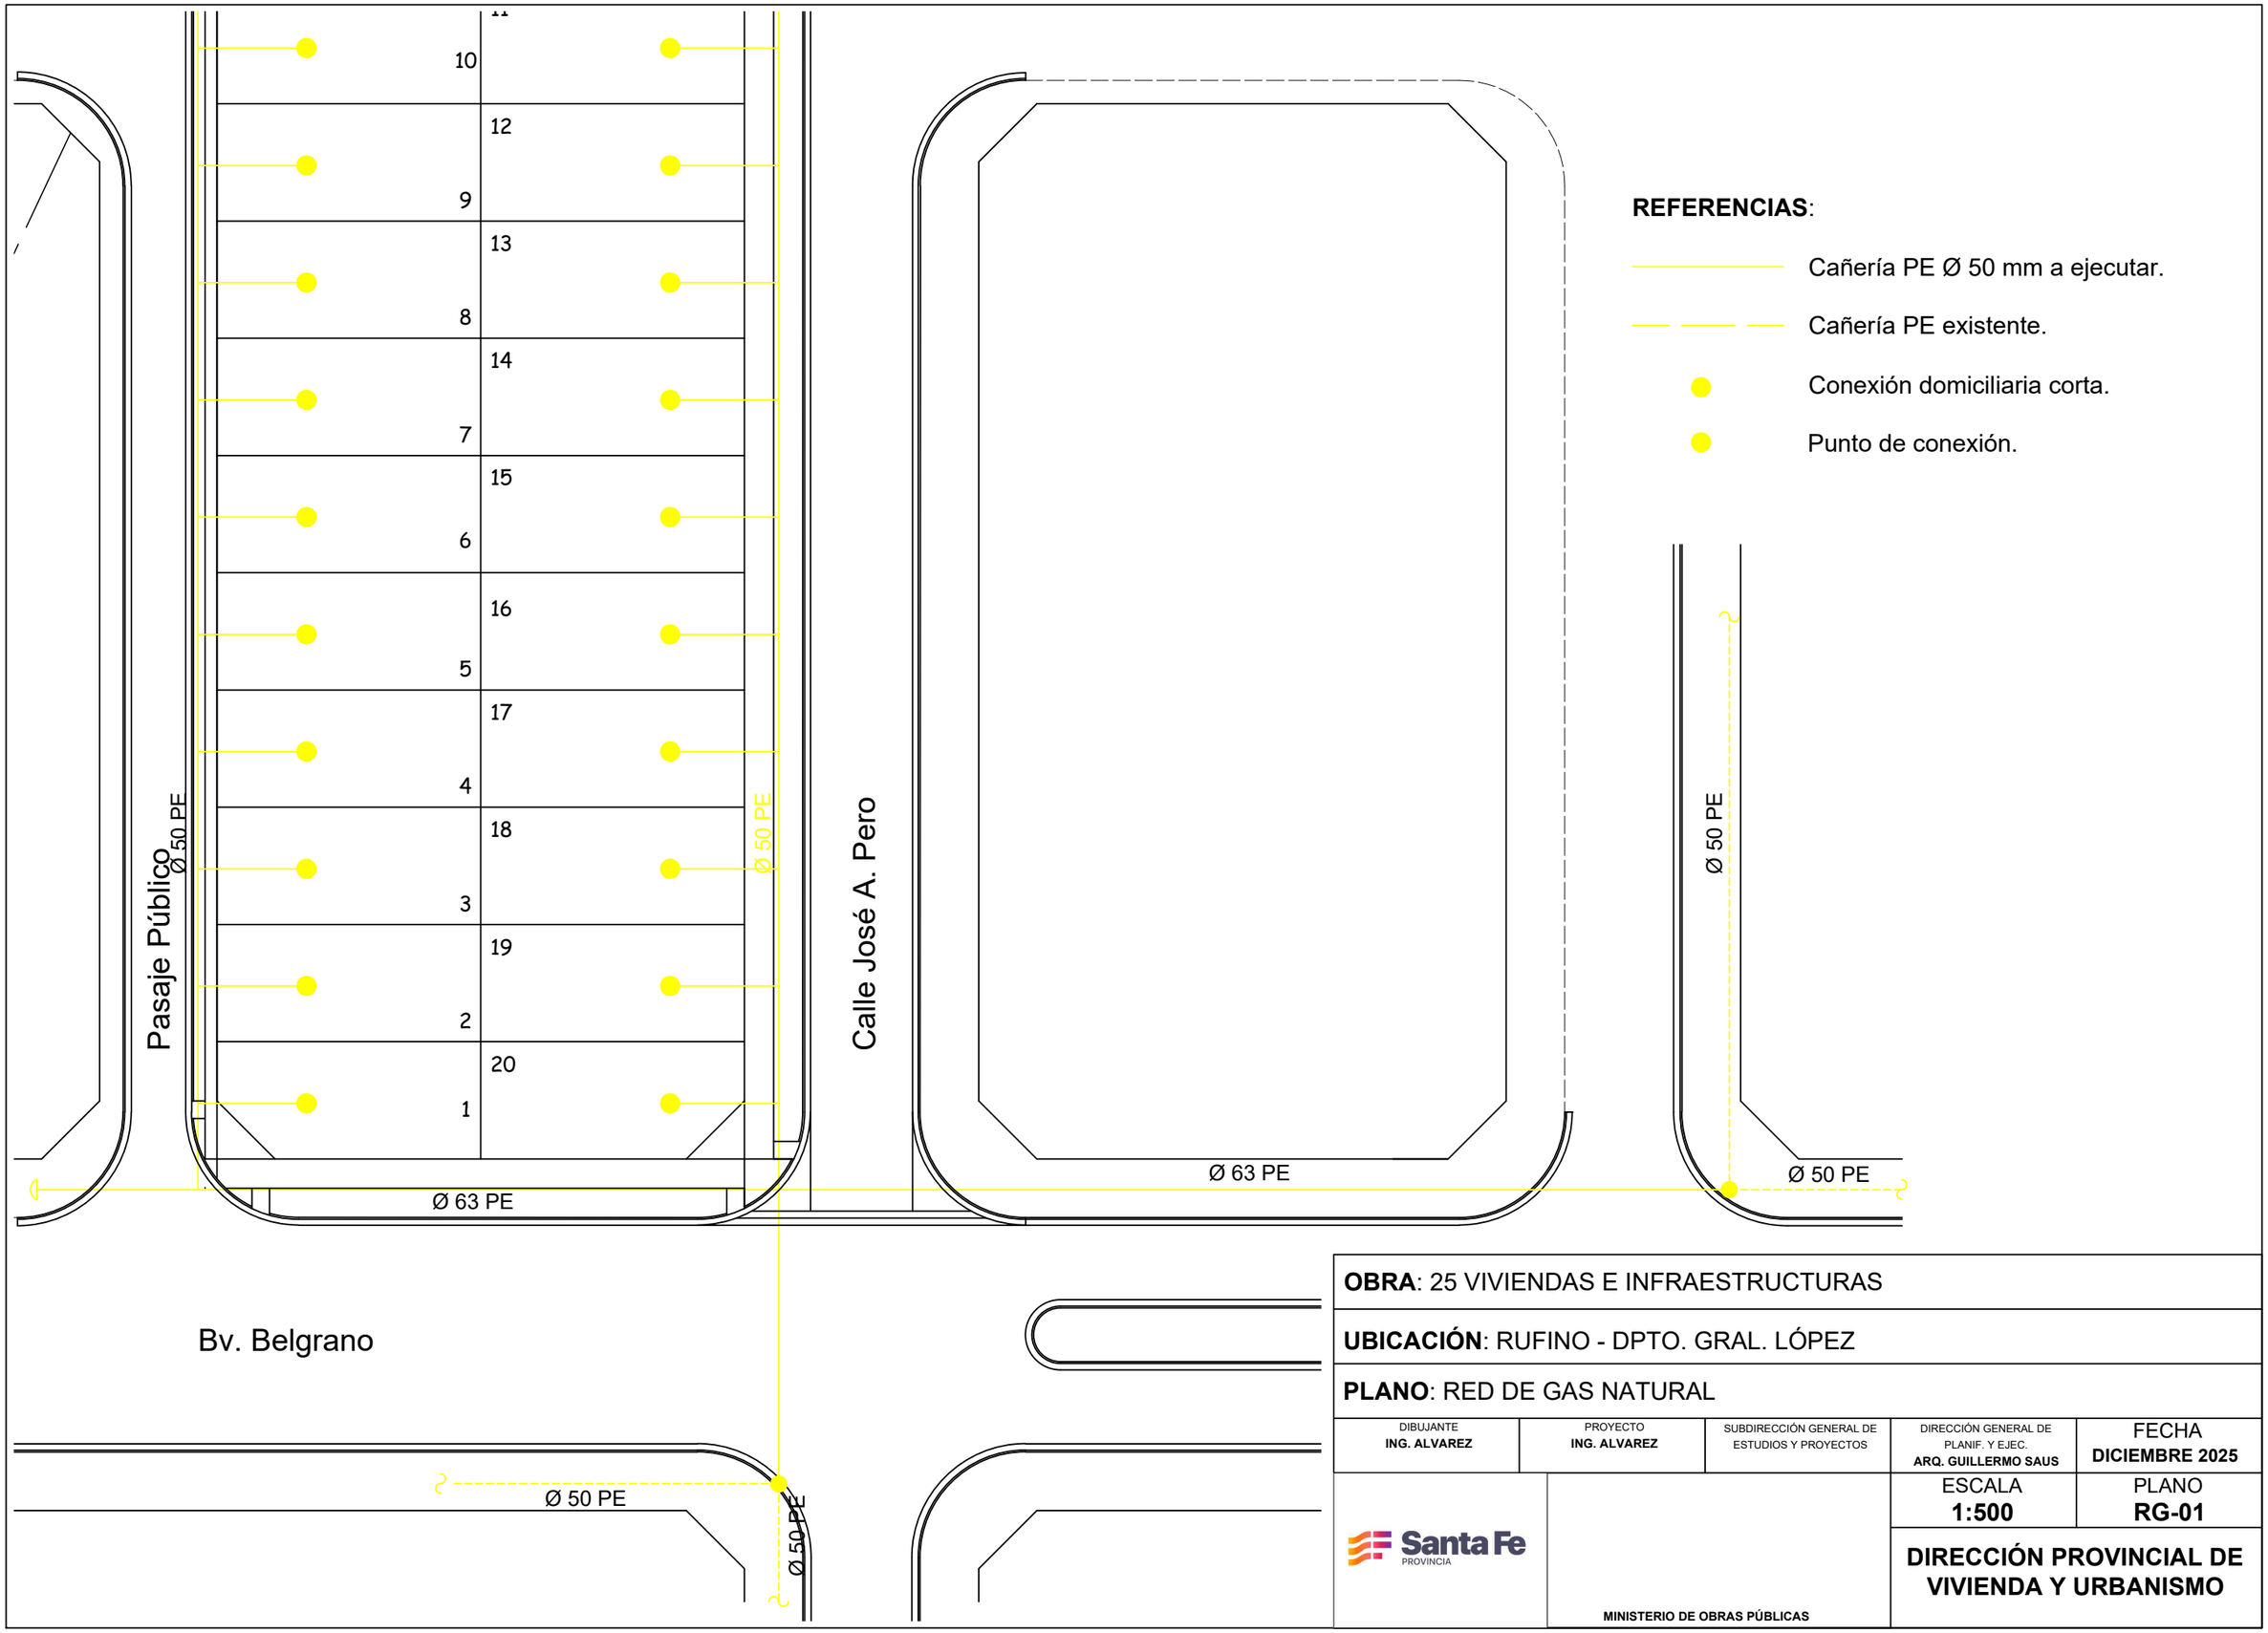

OBRA: 25 VIVIENDAS E INFRAESTRUCTURAS

UBICACIÓN: RUFINO - DPTO. GRAL. LÓPEZ

PLANO: RED DE GAS NATURAL

DIBUJANTE	PROYECTO	SUBDIRECCIÓN GENERAL DE ESTUDIOS Y PROYECTOS	DIRECCIÓN GENERAL DE PLANIF. Y EJEC.	FECHA
ING. ALVAREZ	**ING. ALVAREZ**		**ARQ. GUILLERMO SAUS**	**DICIEMBRE 2025**

Santa Fe PROVINCIA

MINISTERIO DE OBRAS PÚBLICAS

ESCALA **1:500**

PLANO **RG-01**

DIRECCIÓN PROVINCIAL DE VIVIENDA Y URBANISMO