


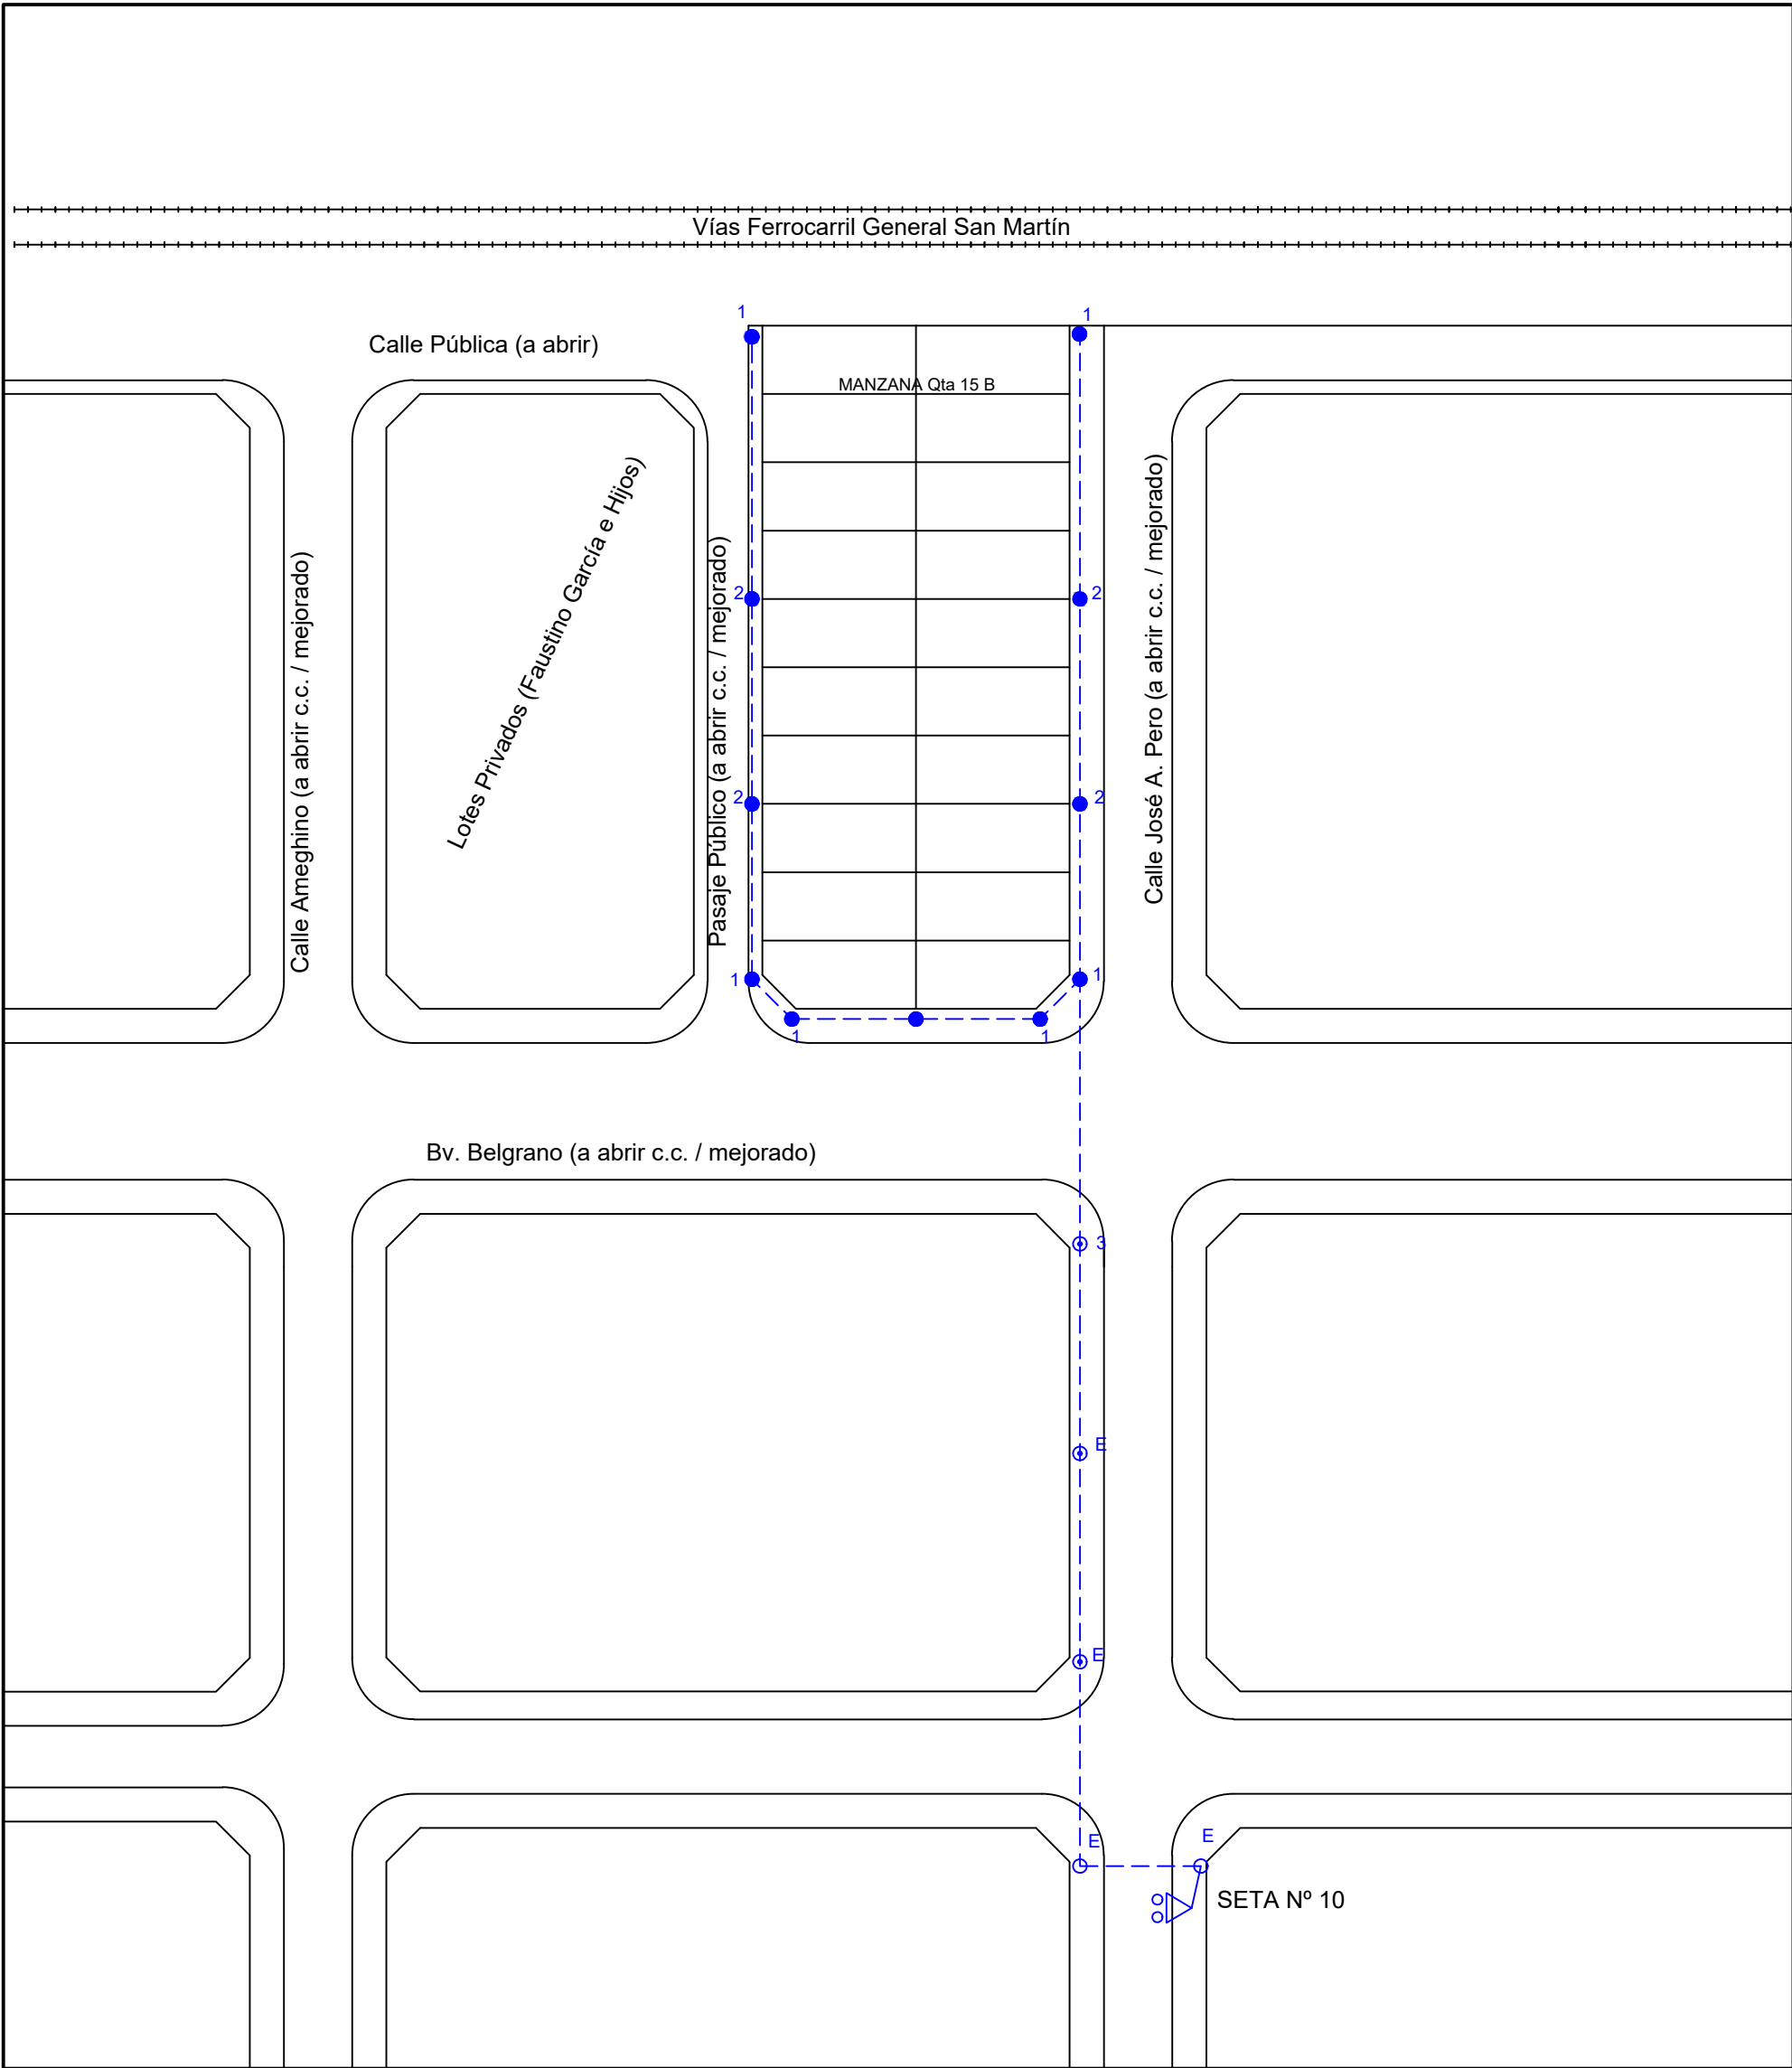

- REFERENCIAS
- SETA 13,2/0,4/0.231 KV-200Kva existente a repotenciar
 - 1 COLUMNA HºAº 7,5/1500
 - 2 COLUMNA HºAº 7,5/750
 - 3 CAMBIAR COLUMNA DE HºAº A 7,5/1500
 - E COLUMNA HºAº EXISTENTE
 - PR95 CABLE PREENSAMBLADO
AL: 3X95+1X50+2X25mm2
PUESTA A TIERRA

INFRAESTRUCTURA			
SERVICIOS		MEDIOS	
DESAGÜES:		A CORDÓN CUNETA	
CLOACAS:		POZO ABSORBENTE/ A RED	
AGUA POTABLE:		EXTENSIÓN DE RED	
GAS:		GAS NATURAL	
CALLES:		ESTABILIZADO GRANULAR	
OCHAVAS:		REGLAMENTARIAS	
OBRA: 25 VIVIENDAS PROT. VES,VL y VLD 2Dorm.			
UBICACION:RUFINO DPTO. GRAL LÓPEZ			
PLANO: RED ELÉCTRICA			
DIBUJANTE	SUB.DIRECCION EST. Y PROYECTOS	DIRECT. GRAL PLANIF. Y EJECUCION	FECHA
Arq. SAUS		Guillermo SAUS	DICIEMBRE 2025
 Santa Fe PROVINCIA	MINISTERIO DE OBRAS PÚBLICAS	ESCALA PLANO	N° DE PLANO
		1:1000	RE 01
		DIRECCION PROVINCIAL DE VIVIENDA Y URBANISMO	