



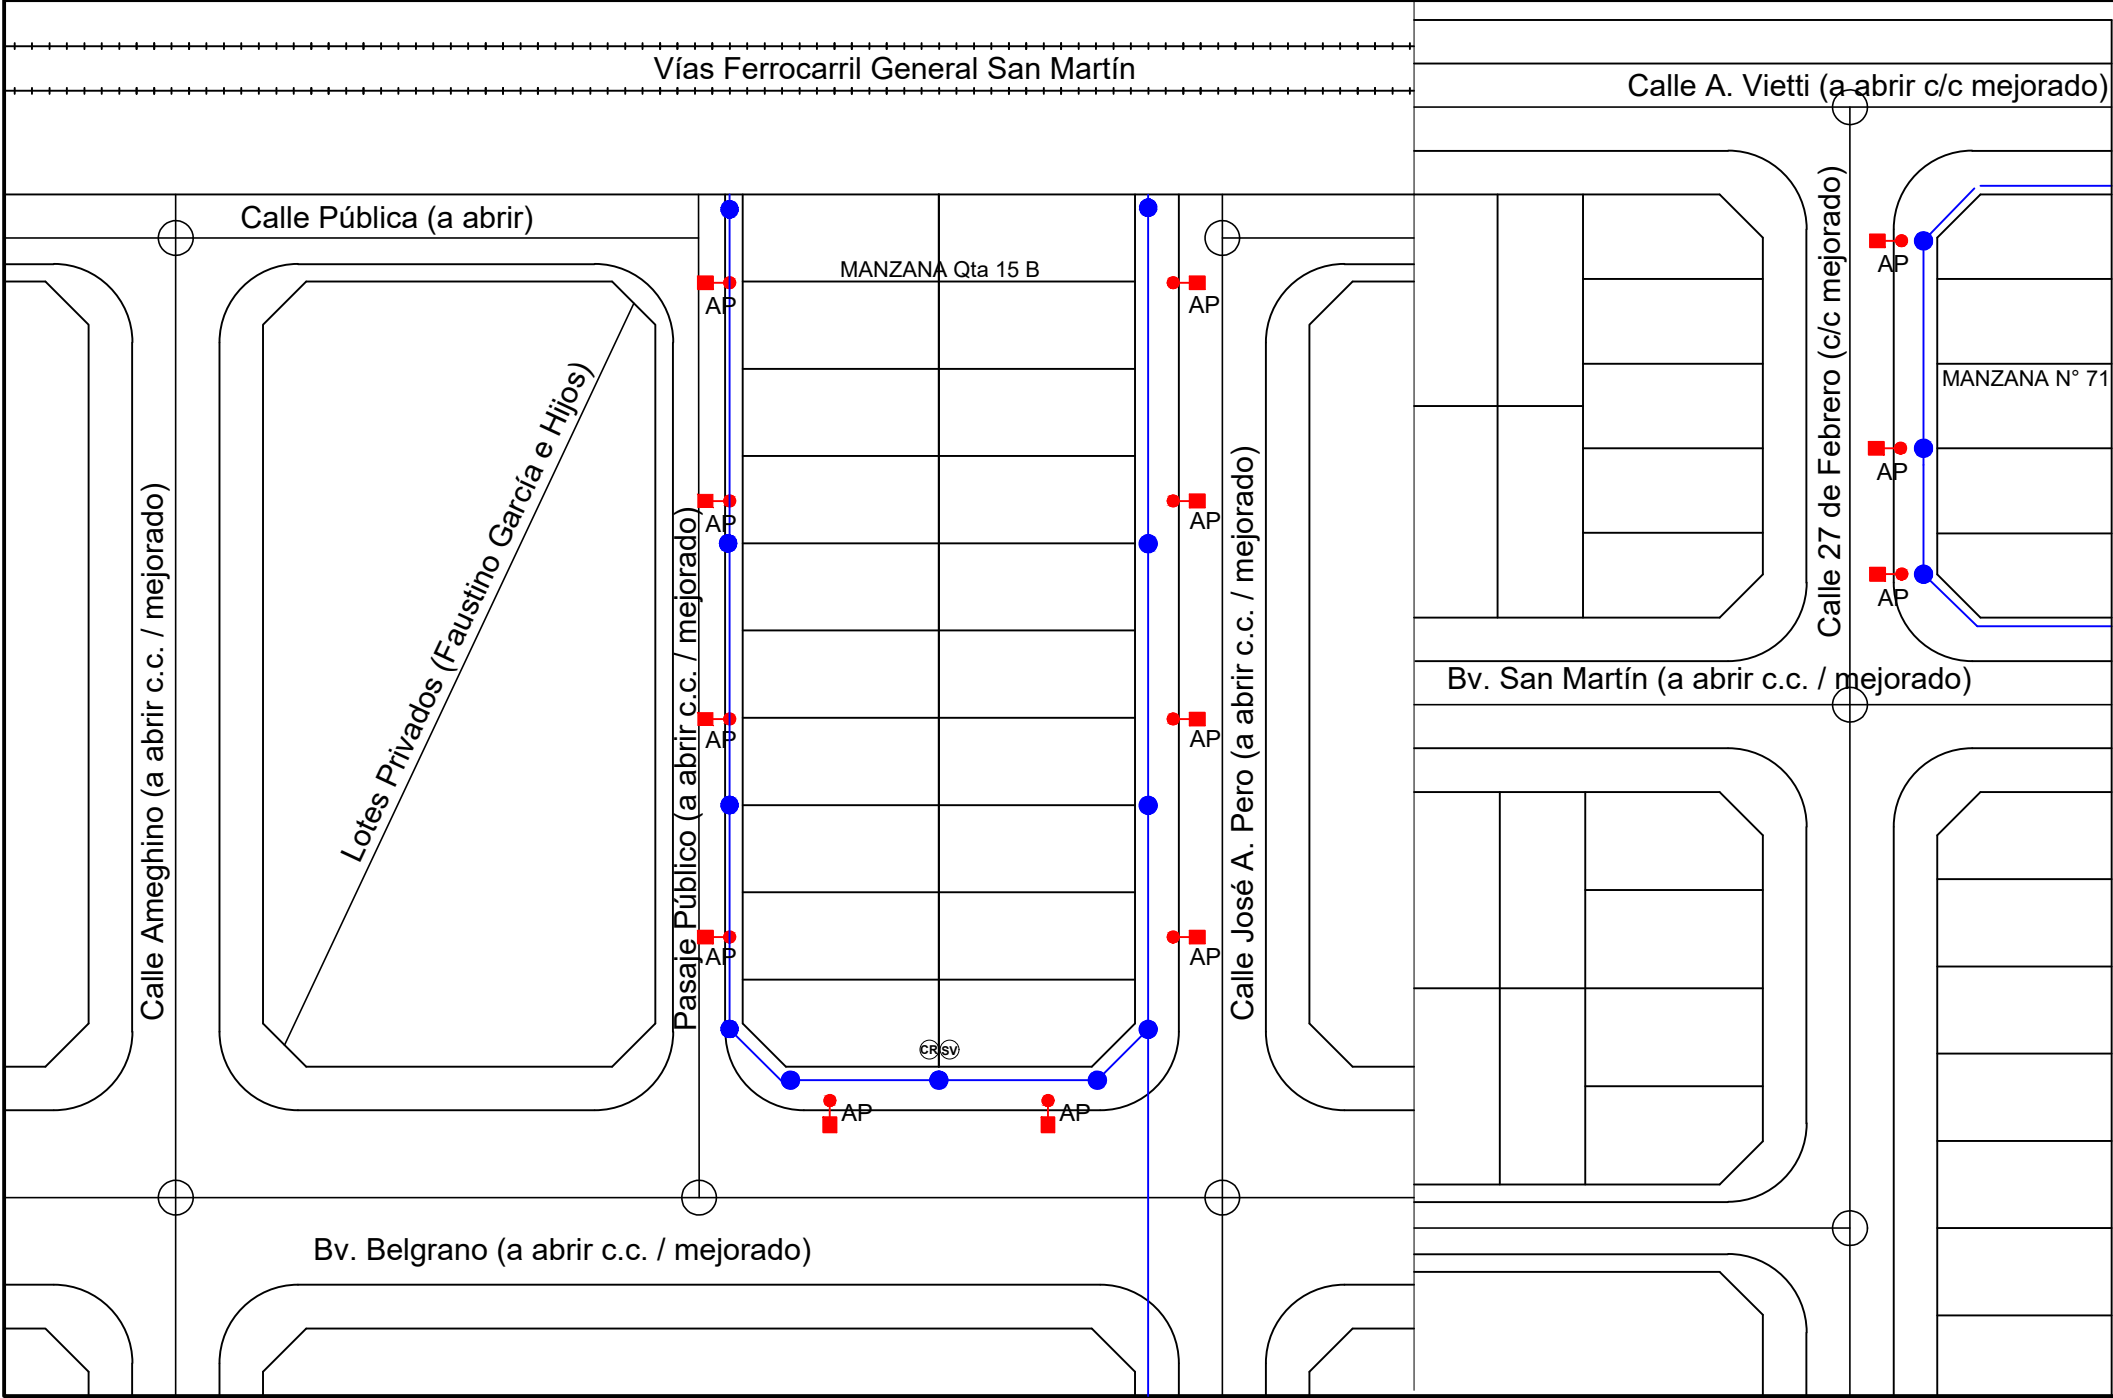

REFERENCIAS

AP COLUMNA DE HIERRO 8 m LIBRES
C/ BRAZO 2 m.

LUMINARIA A LED 150 W.

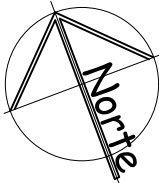

INFRAESTRUCTURA

SERVICIOS	MEDIOS
DESAGÜES:	A CORDÓN CUNETA
CLOACAS:	POZO ABSORBENTE/ A RED
AGUA POTABLE:	EXTENSIÓN DE RED
GAS:	GAS NATURAL
CALLES:	ESTABILIZADO GRANULAR
OCHAVAS:	REGLEMENTARIAS

OBRA: 25 VIVIENDAS PROT. VES,VL y VLD 2Dorm.

UBICACION:RUFINO DPTO. GRAL LÓPEZ

PLANO: RED ALUMBRADO PÚBLICO

DIBUJANTE	SUB DIRECCION	DIRECT. GRAL	FECHA
Arq. SAUS	EST. Y PROYECTOS	Guillermo Saus	DICIEMBRE 2025
		ESCALA PLANO	N° DE PLANO
		1: 500	RE 02
		DIRECCION PROVINCIAL DE VIVIENDA Y URBANISMO	