


PLANTA
ESC. 1:50

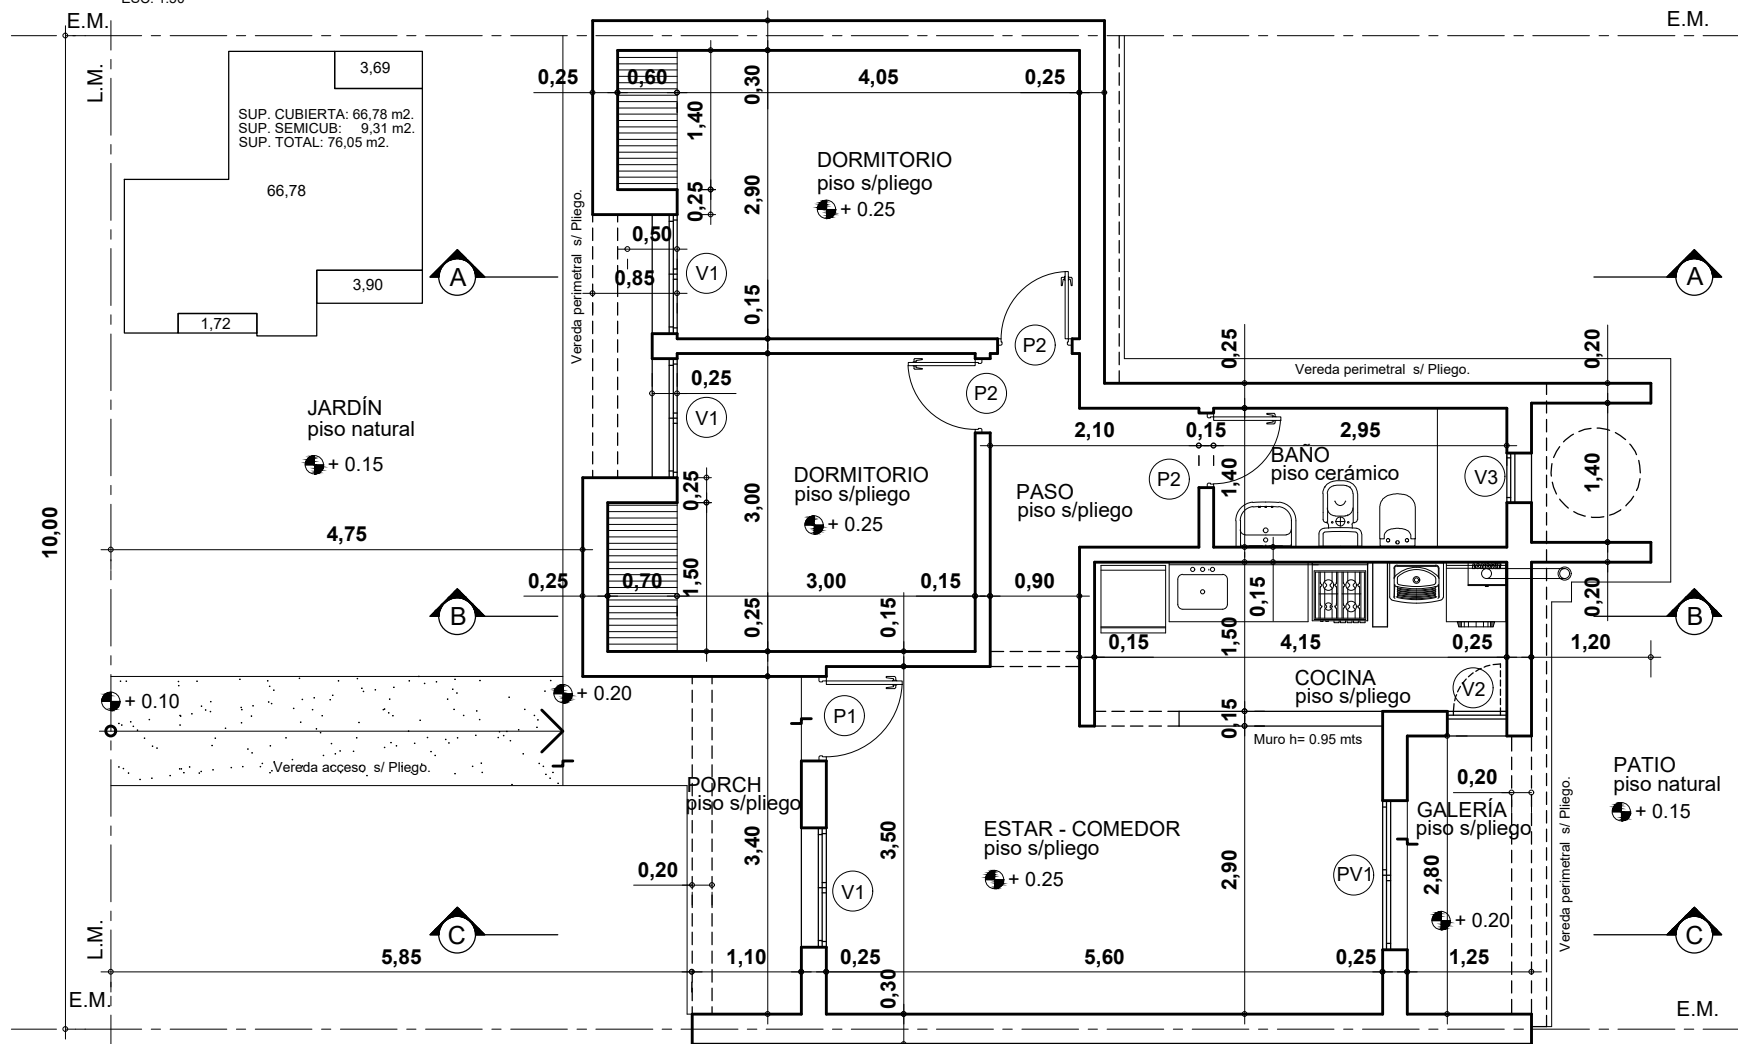

	OBRA:	VES - VIVIENDA EFICIENTE SANTA FE 2 Dormitorios	A 1
	PLANO:	PLANTA	
	OBS:		