


ESQUEMA DE INSTALACIÓN (Provisión agua de red)

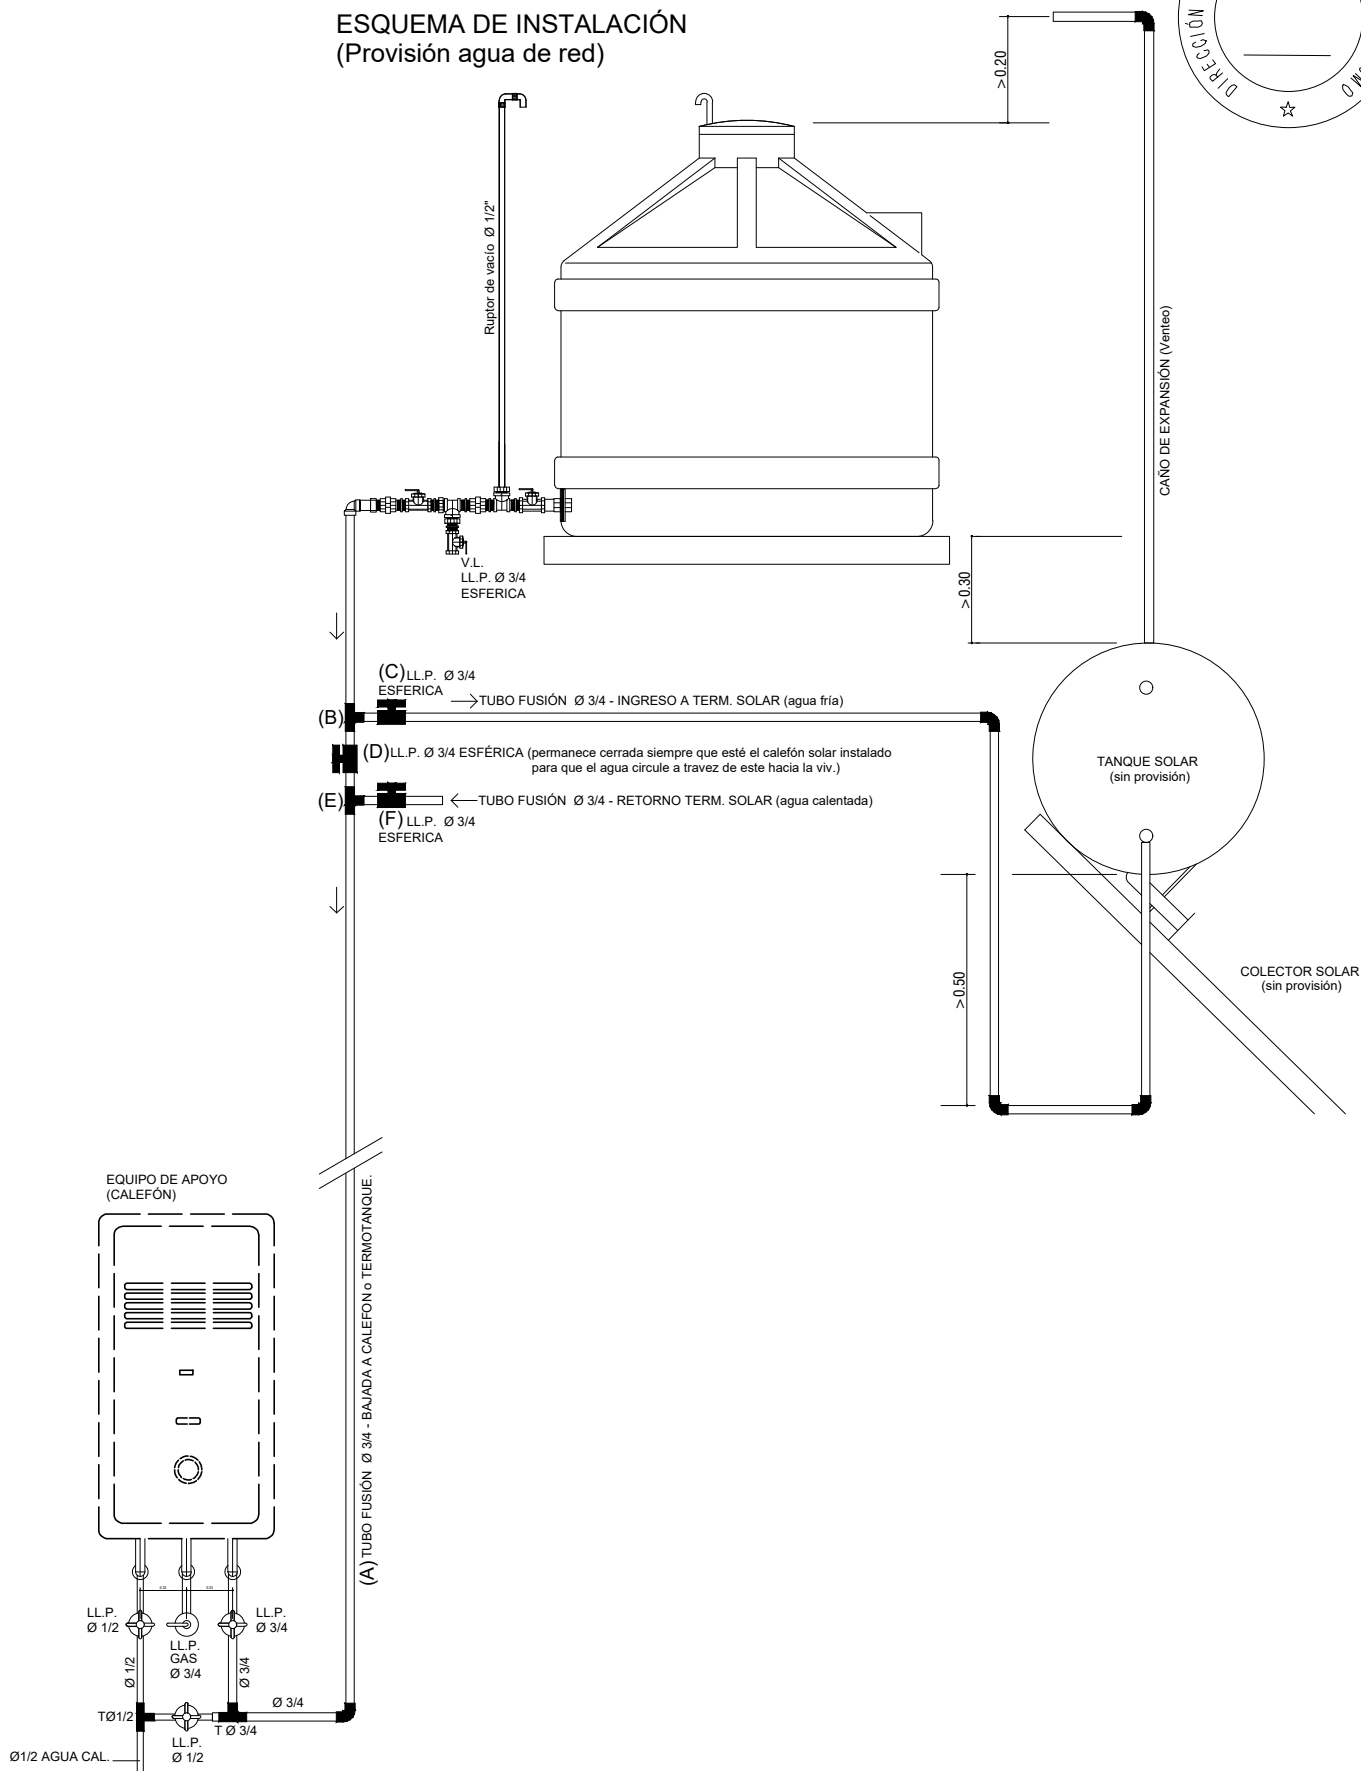

	OBRA:	VES - VIVIENDA EFICIENTE SANTA FE 2 Dormitorios	A 11
	PLANO:	ESQUEMA INSTALACIÓN CALEFÓN SOLAR	
	OBS: sin provisión de artefacto		