


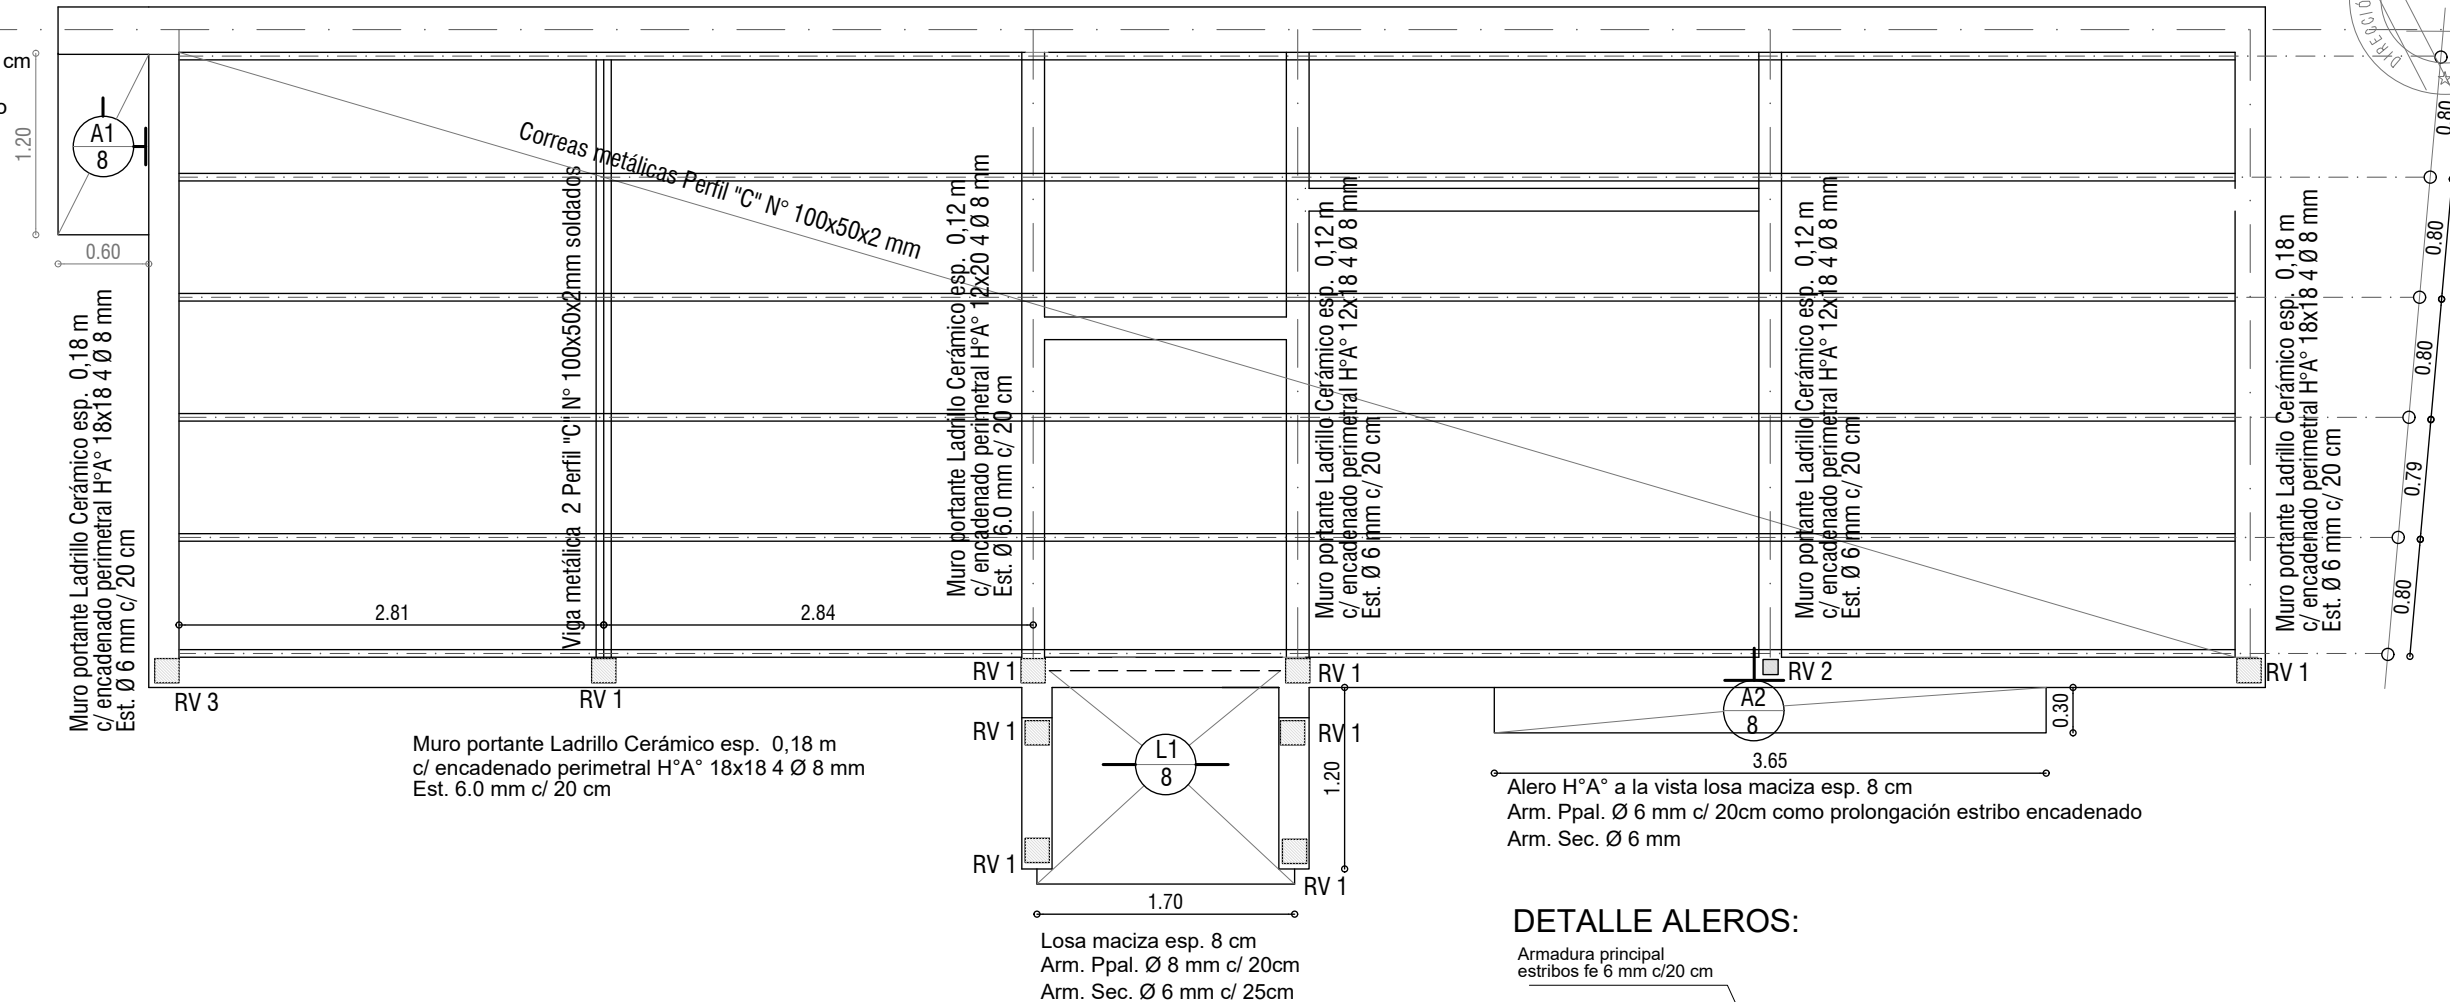

- ☐ RV 1: Refuerzo vertical con ladrillos cerámicos tipo "celerbloques" de 18x19x33 cm. ó c/ tablas p/ encofrar armado 3 Ø 8 mm. estr. Ø 6 mm. c/ 30 cm.
- ☐ RV 2: Refuerzo vertical con ladrillos cerámicos tipo "celerbloques" de 12x19x33 cm. ó c/ tablas p/ encofrar armado 3 Ø 8 mm. estr. Ø 6 mm. c/ 30 cm.
- ☐ RV 3: Refuerzo vertical 18x18 c/ tablas p/ encofrar armado 4 Ø 8 mm. estr. Ø 6 mm. c/ 30 cm. Terminación: Hº Aº visto

Diagrama de la armadura de un pilar de hormigón armado. Se muestra un pilar con una armadura principal de estribos de 6 mm a 20 cm y una armadura de reparto de 6 mm a 20 cm. Las dimensiones indicadas son 0,08 m y 0,10 m.

VIVIENDA LINEAL - VL

PLANO: ARQUITECTURA - ESTRUCTURA DE CUBIERTA

DIBUJANTE ARQ. E.G. SANCHEZ	PROYECTO ARQ. E.G. SANCHEZ	SUB.DIRECCION EST. Y PROYECTOS	DIRECT. GRAL. PLANIF. Y EJECUCION ARQ. SAUS	FECHA NOVIEMBRE 2025
 Santa Fe PROVINCIA MINISTERIO DE OBRAS PÚBLICAS			ESCALA PLANO 1:50	N° DE PLANO 02
			DIRECCION PROVINCIAL DE VIVIENDA Y URBANISMO	