


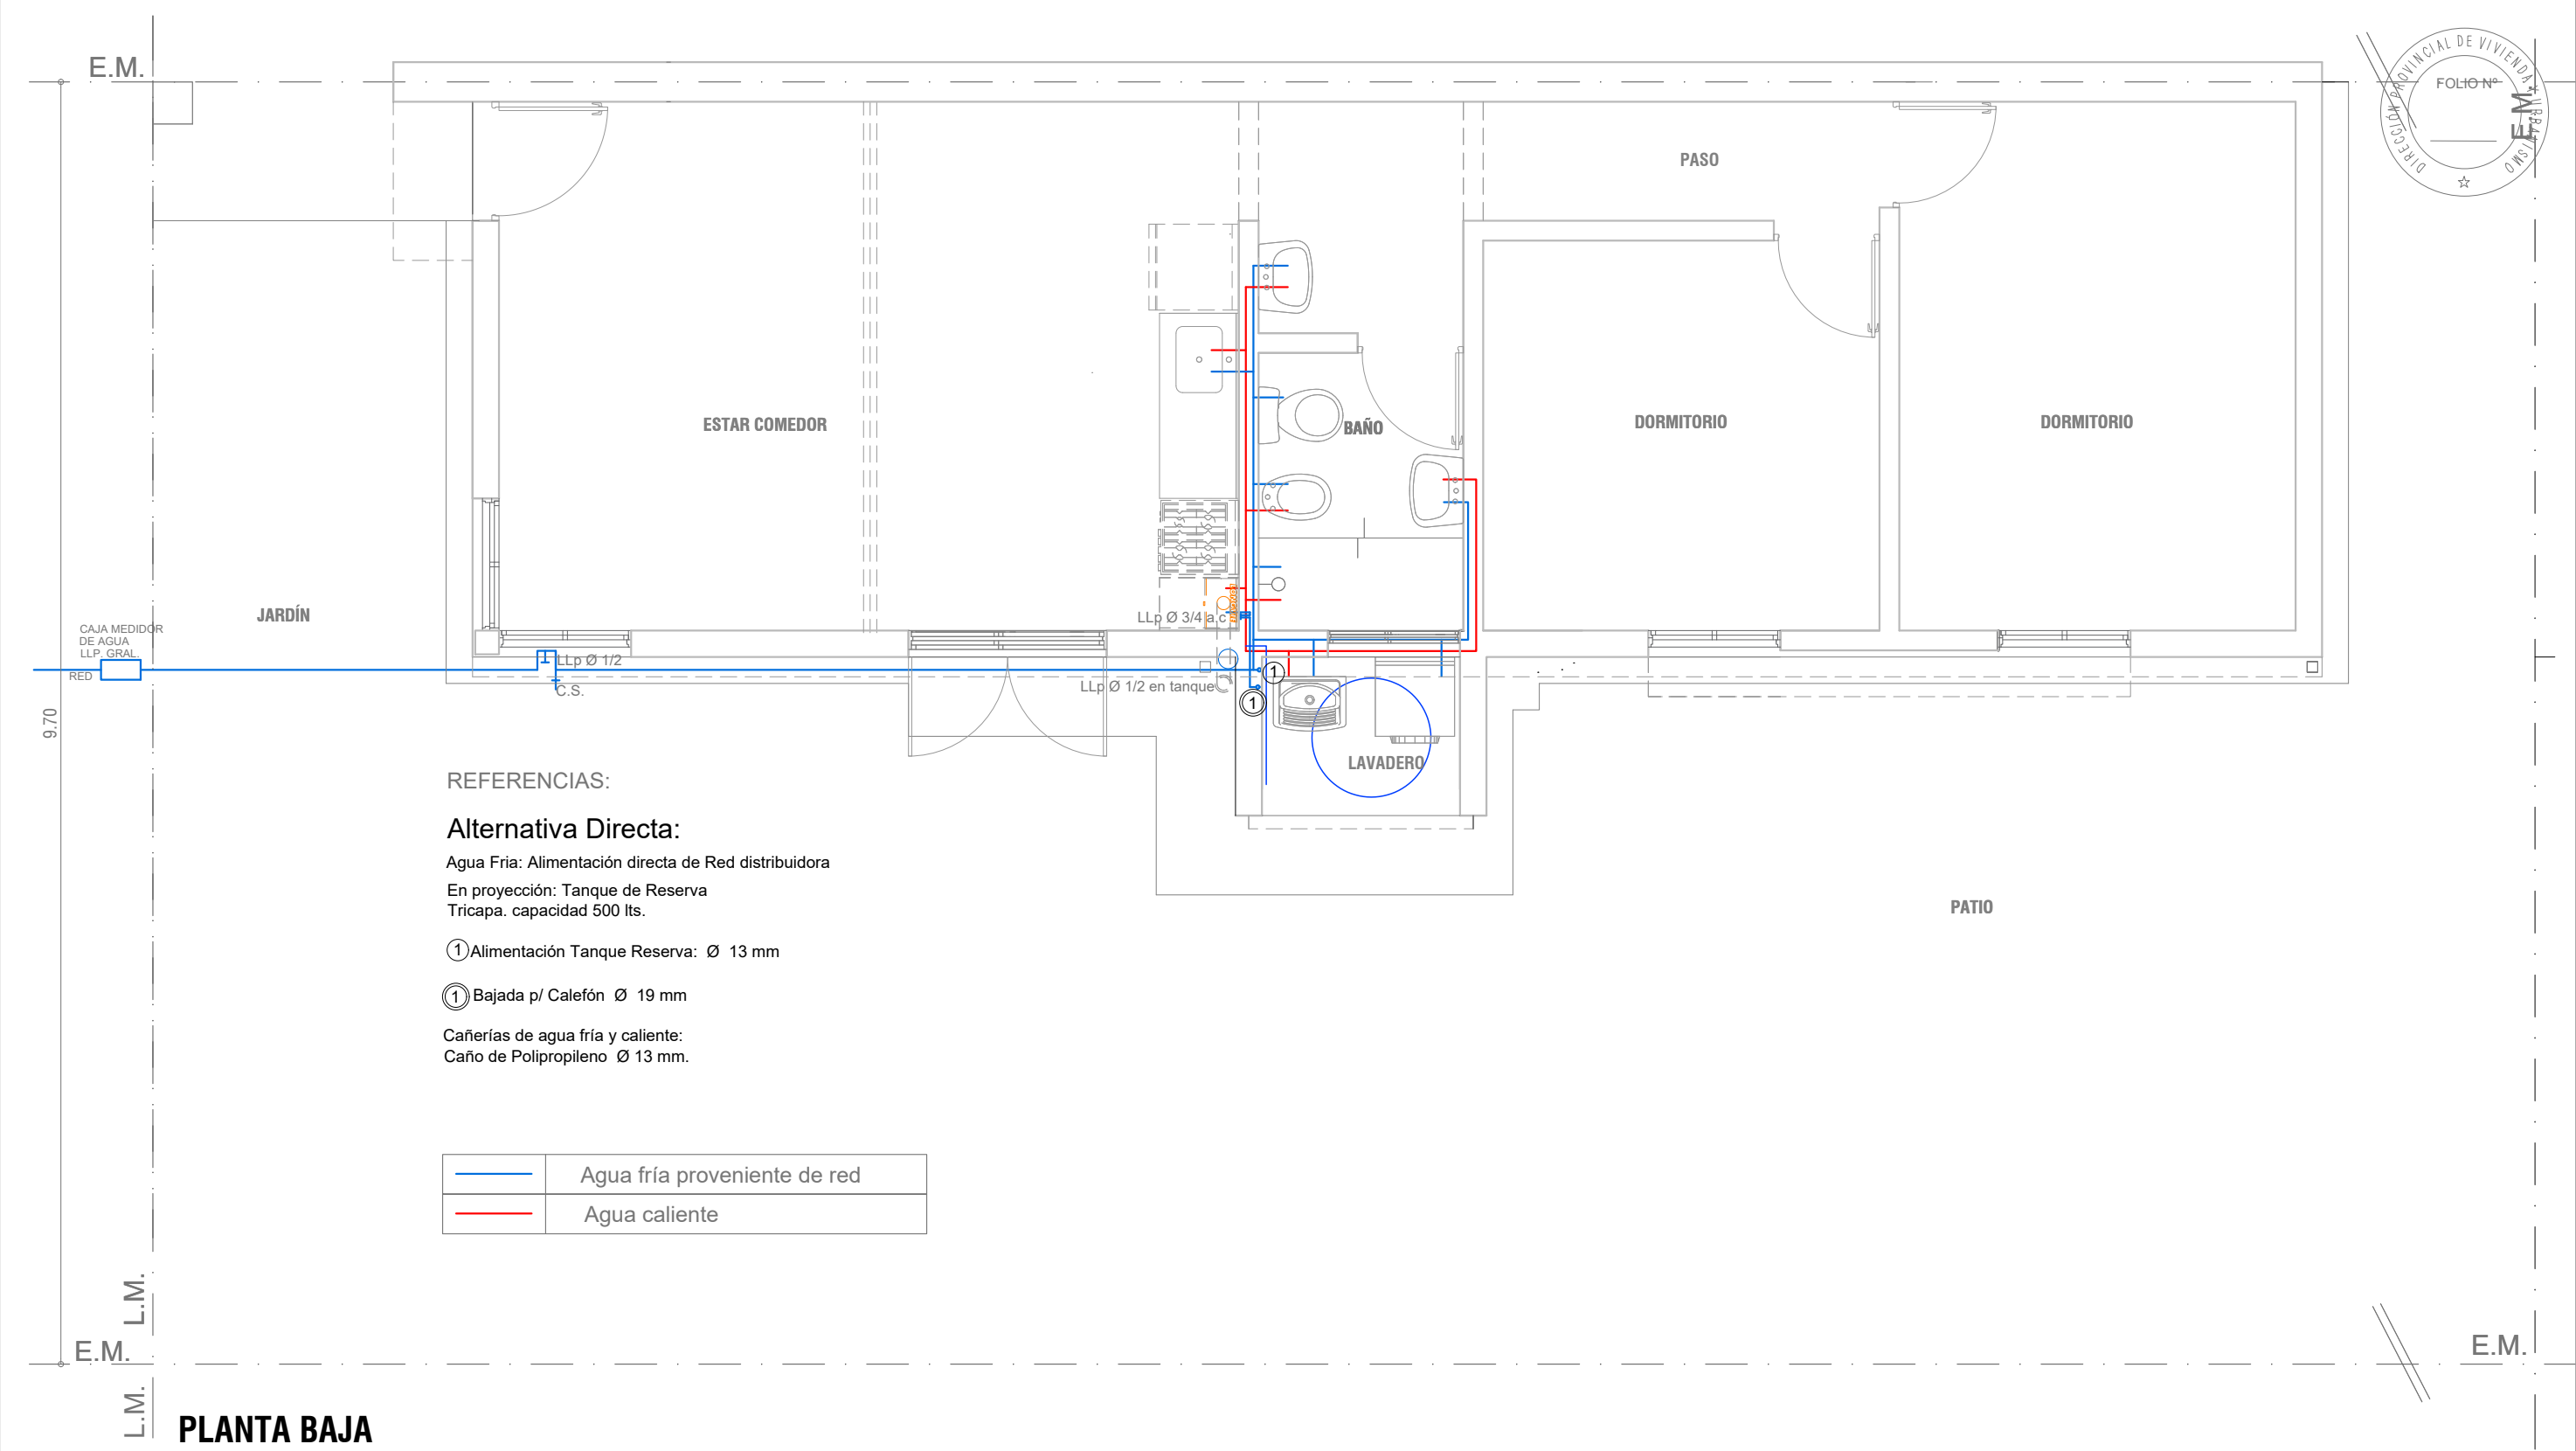

REFERENCIAS:

Alternativa Directa:

Agua Fría: Alimentación directa de Red distribuidora

En proyección: Tanque de Reserva

Tricapa. capacidad 500 lts.

① Alimentación Tanque Reserva: Ø 13 mm

① Bajada p/ Calefón Ø 19 mm

Cañerías de agua fría y caliente:

Caño de Polipropileno Ø 13 mm.

	Agua fría proveniente de red
	Agua caliente

PROTOTIPO			VIVIENDA LINEAL - VL	
PLANO: INSTALACIONES - INST. DE AGUA				
DIBUJANTE ARQ. E.G. SANCHEZ	PROYECTO ARQ. E.G. SANCHEZ	SUB.DIRECCION EST. Y PROYECTOS	DIRECT. GRAL. PLANIF. Y EJECUCION ARQ. SAUS	FECHA NOVIEMBRE 2025
 MINISTERIO DE OBRAS PÚBLICAS			ESCALA PLANO 1:50	N° DE PLANO 08
			DIRECCION PROVINCIAL DE VIVIENDA Y URBANISMO	